


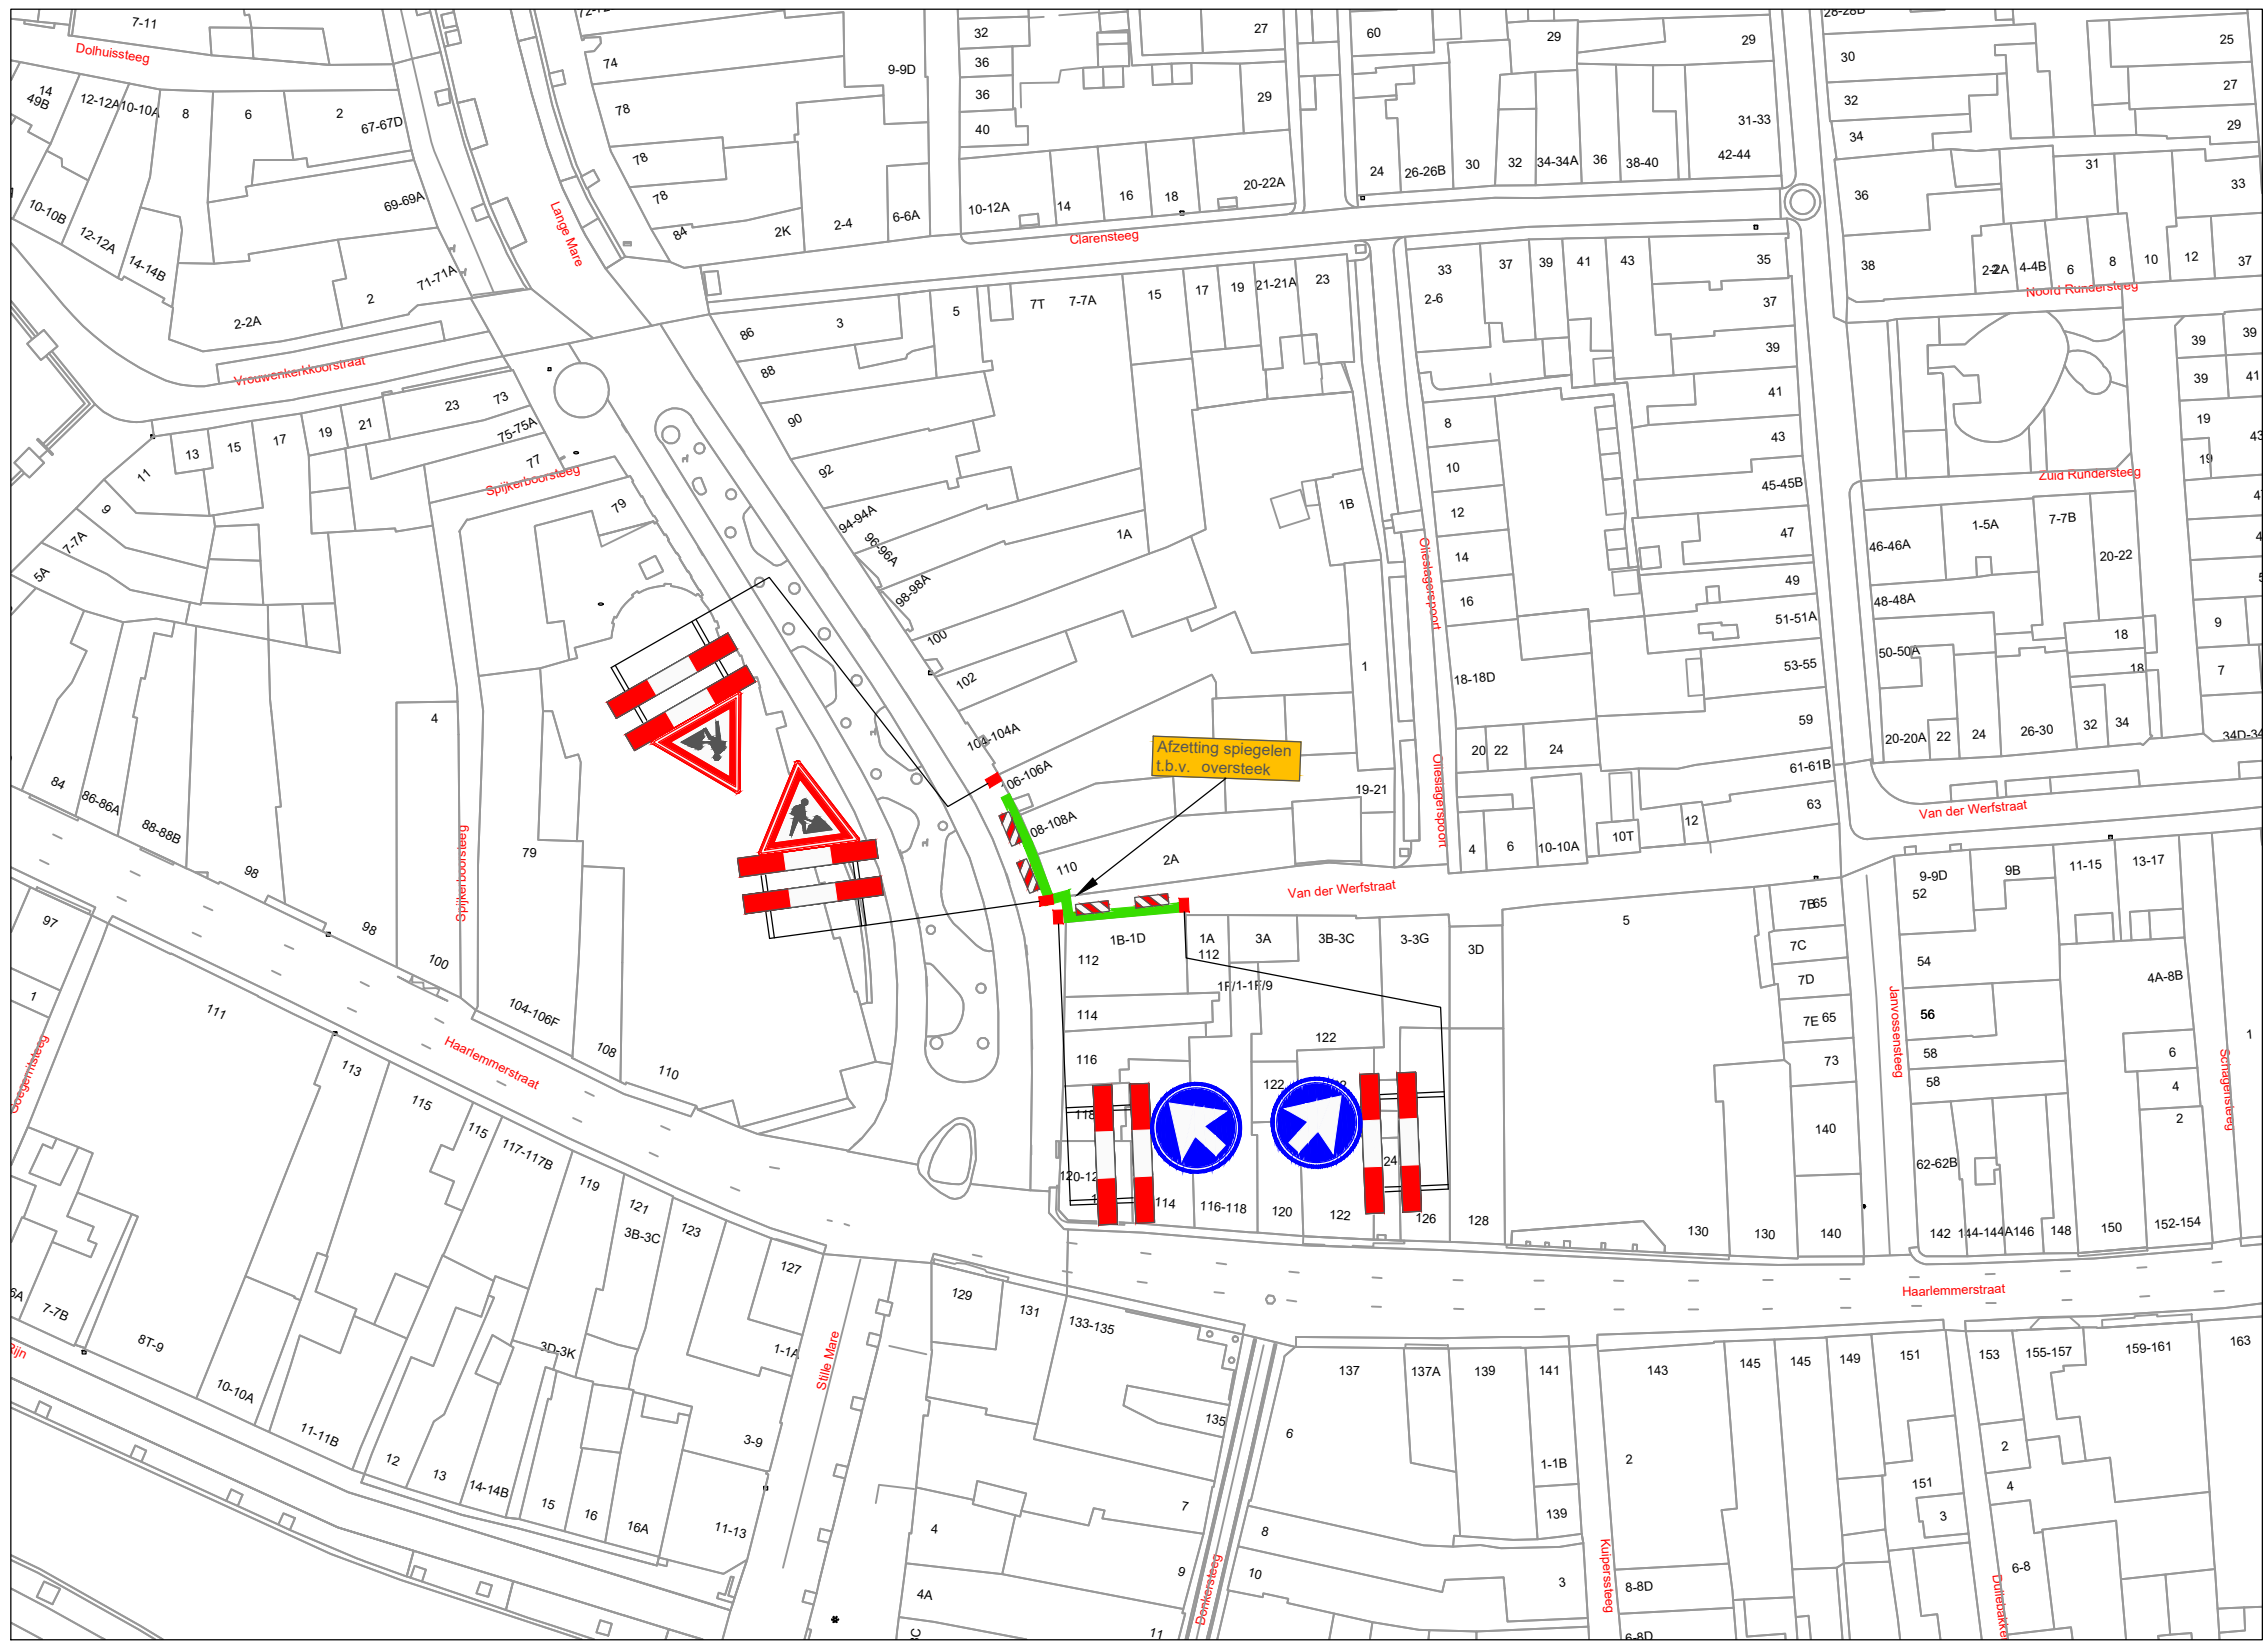


VERKLARING

- Werkvak
- Schrikhek
- Geleidebaken / Verkeerskegel 6 x

Behoort bij beschikking van
Burgemeester en Wethouders
van Leiden

Z23/3574378

LOCATIE

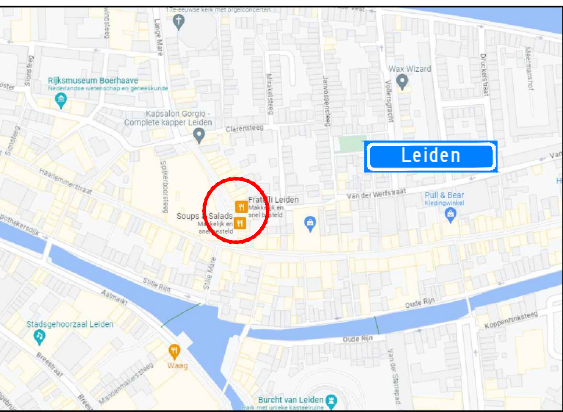

Project: Werkzaamheden van der werfstraat 1 te Leiden						Opdrachtgever:			
Onderdeel: Afzetting t.b.v. civiele werkzaamheden									
		A	04-09-23	Concept		A. Muij	A. Muij		
Formaat: A3L	Schaal: n.v.t.	Wijziging	Datum	Omschrijving		Tekenaar	Controle	Tekening nummer: 23.043.621A01-A	Project nummer: 2308001
								Referentie opdrachtgever: 2308001	