


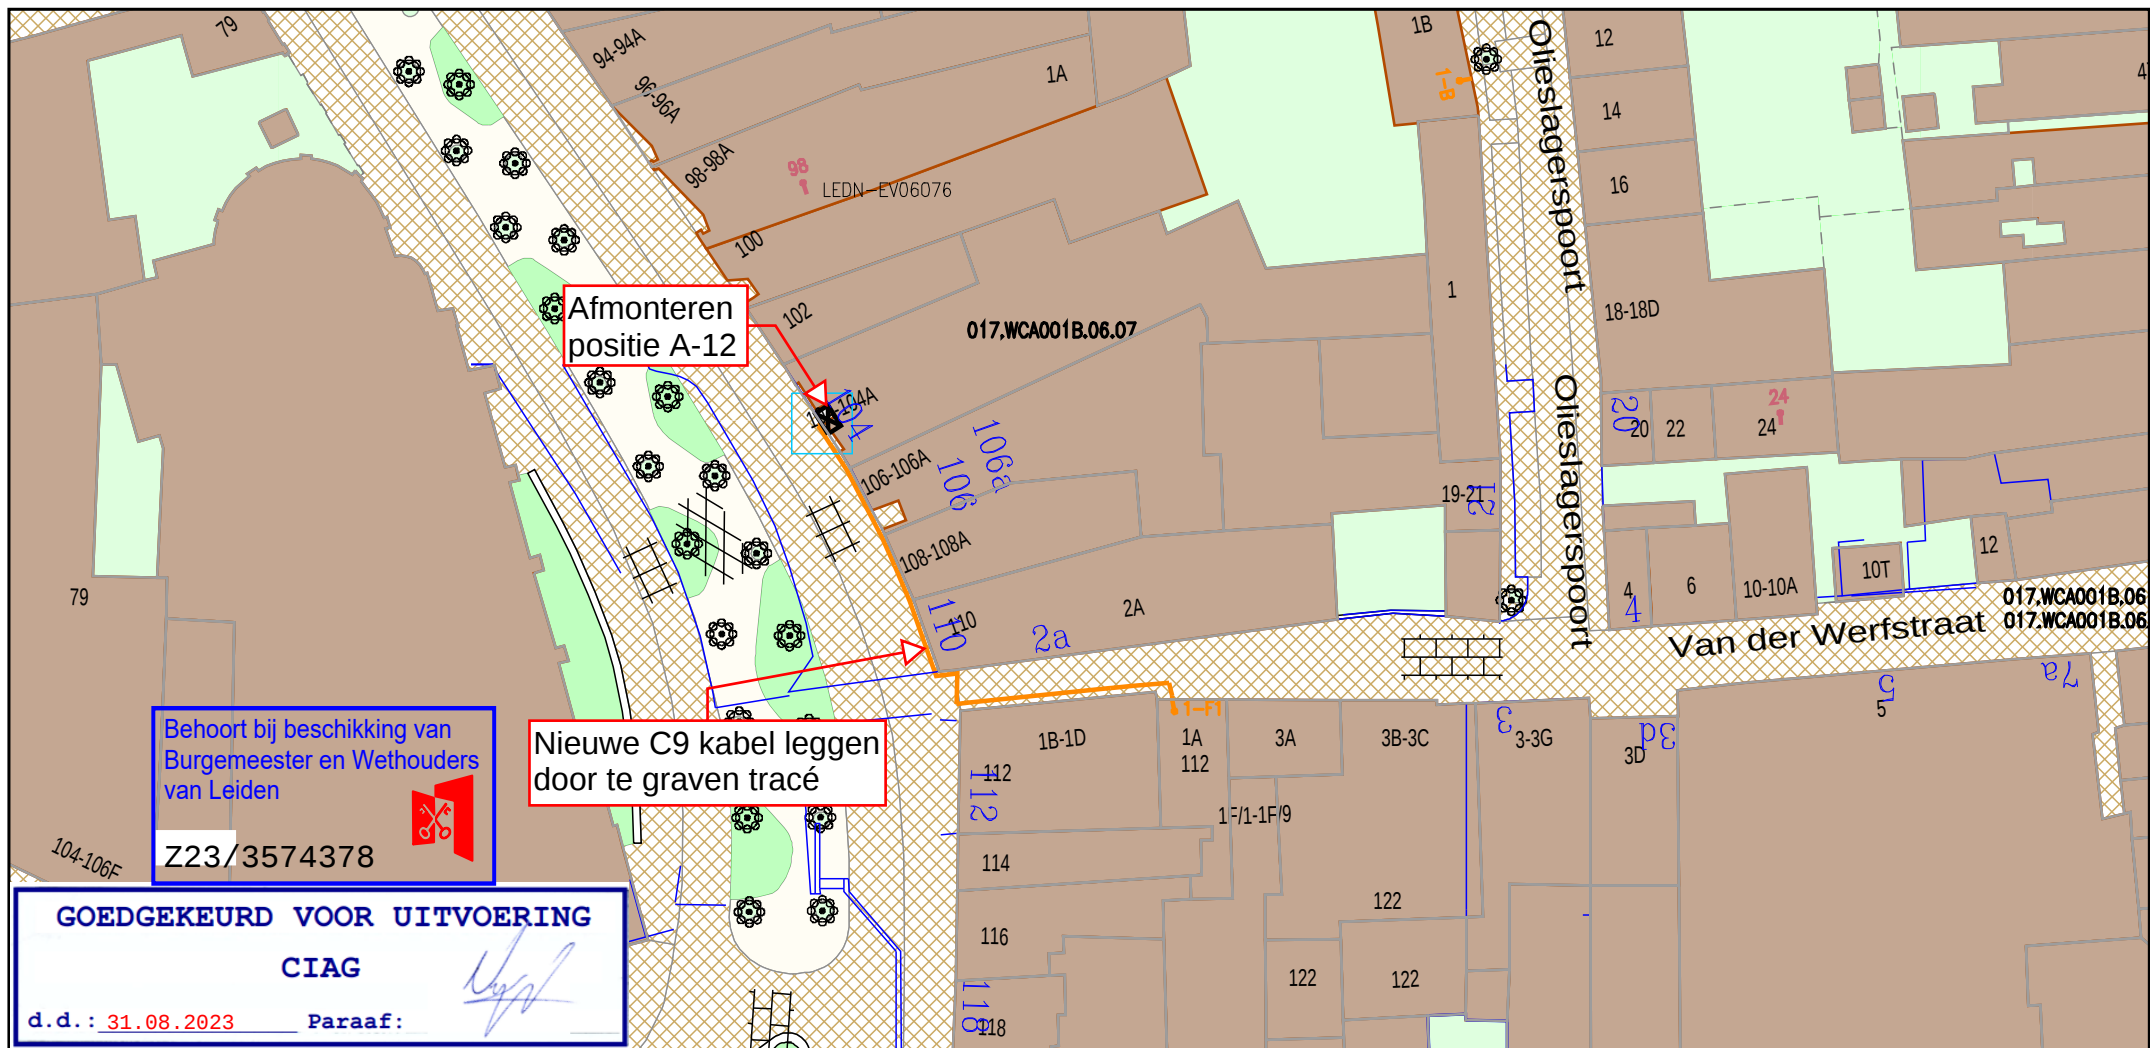

Legenda

-  Behuizing / Huisje(in bedrijf)
-  Geul(gepland)
-  CAI [Gis]
-  Cai Aansluitdoos(gepland)

Title: Werktekening
1002296828_Van_der_Werfstraat_1_F1_Leiden

Nummer 93634-463954

LEIDEN

LEIDEN

Schaal: 1:500

User: Nnadir01

ACE: CATV

Plotdatum: 31/08/2023

Size: A4

vodafone  ziggo 

