










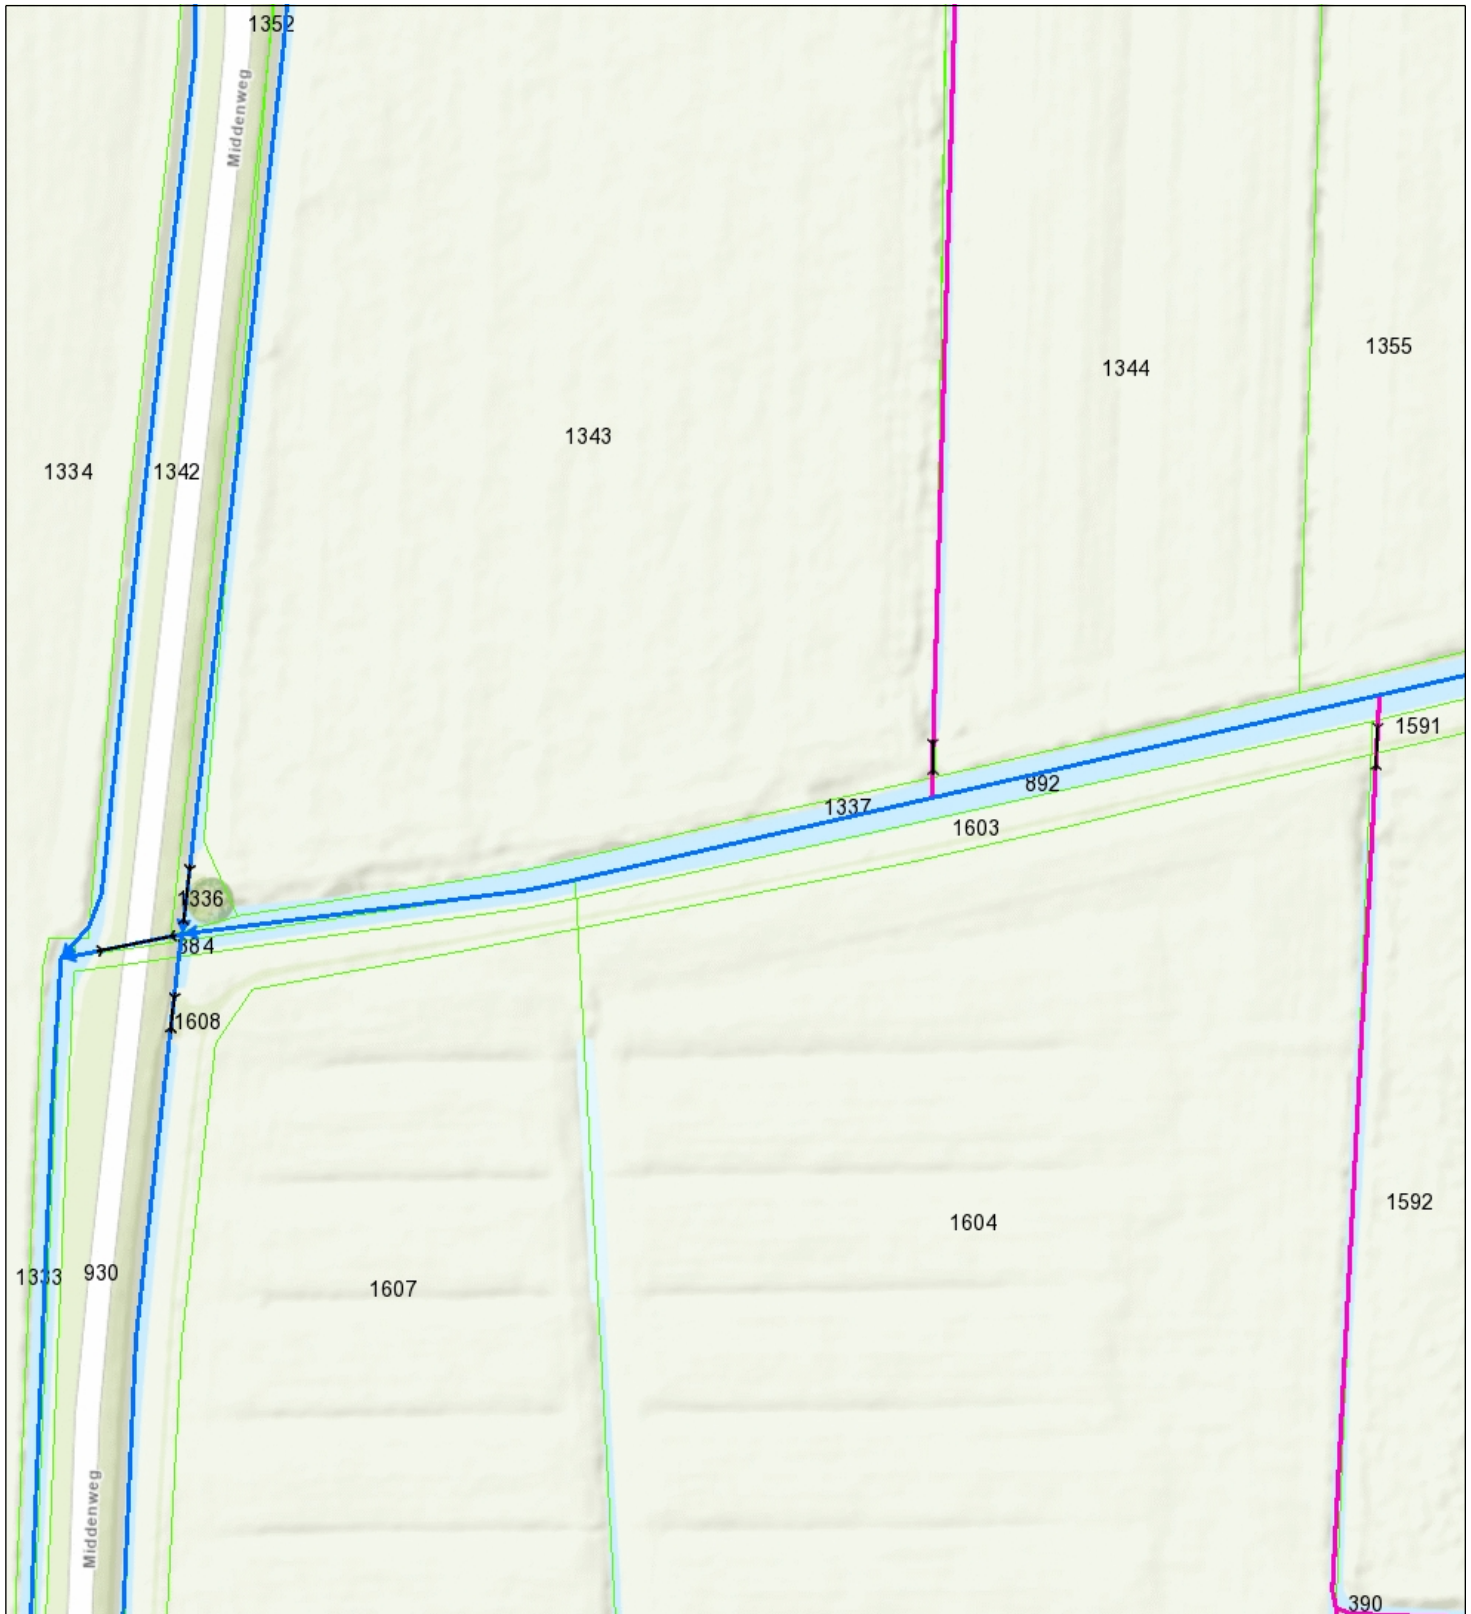


657371-B

Gemeente Breda, sectie K, nummer 1337
Gemeente Terheijden, sectie F, nummers 892 en 1603



 Brug BHR	 Boezemkade (regionaal)	
 Stuw BHR	 Kering langs regionale rivieren en kanalen (regionaal)	
 Duiker BHR	 Compartimenteringskeri (regionaal)	Naam/Proces:
 Hectometrering	 Overstorten	Datum: 26-09-2023
 Categorie A waterloop BHR		Formaat: A4
 Categorie B waterloop BHR		Schaal: 1:1,000