




Hoogtes zijn bepaald aan de hand van AHN

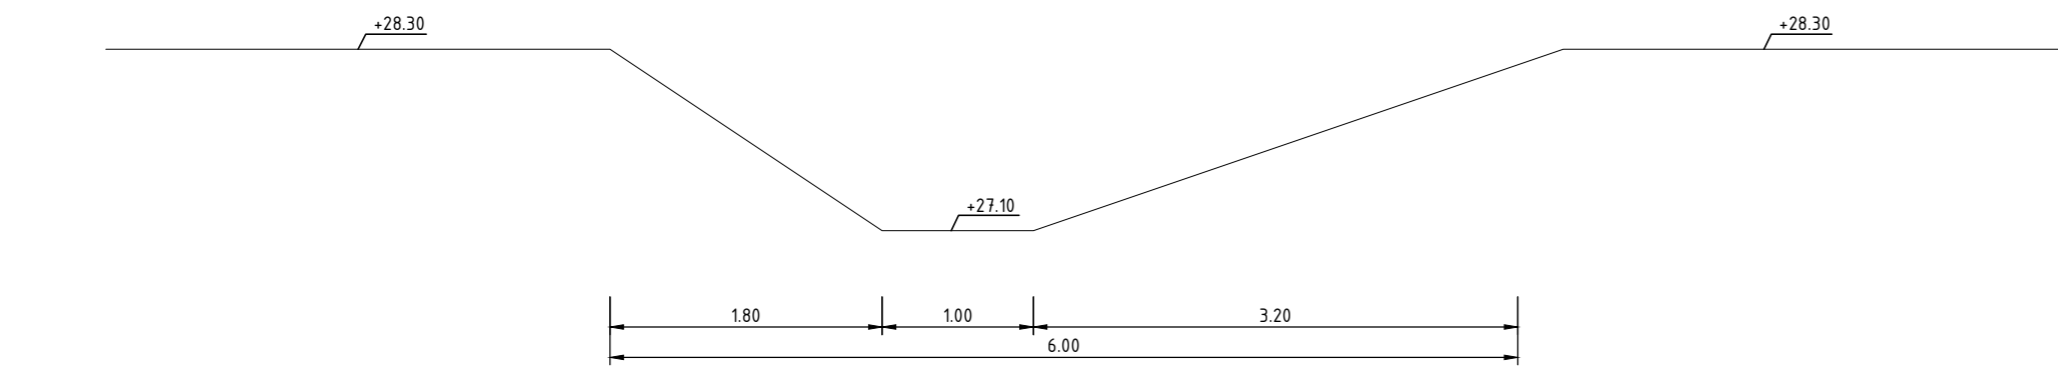

Dwarsprofiel A-A
Schaal 1: 50

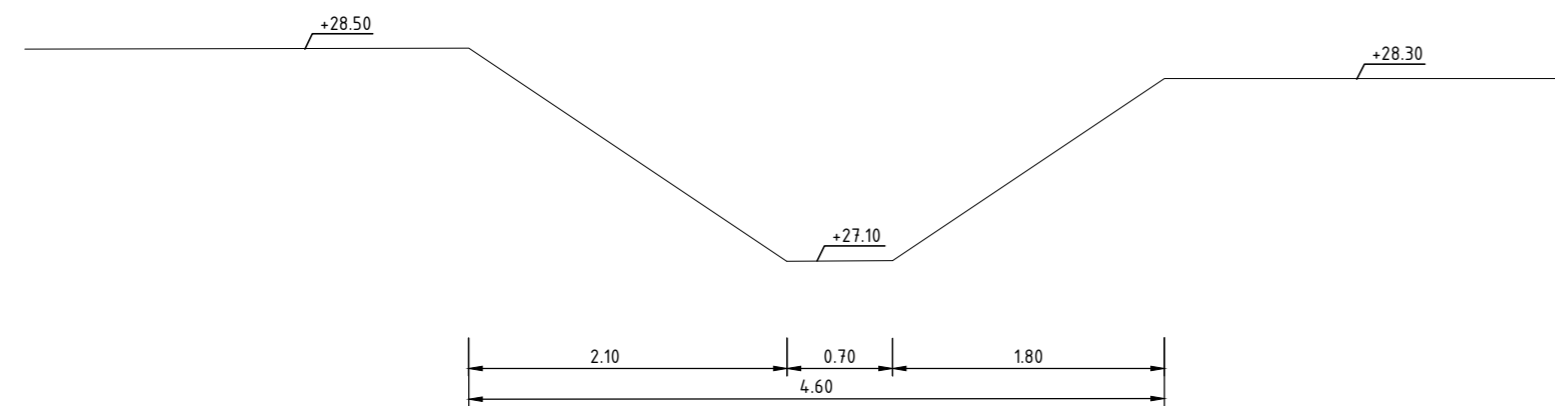

Dwarsprofiel B-B
Schaal 1: 50

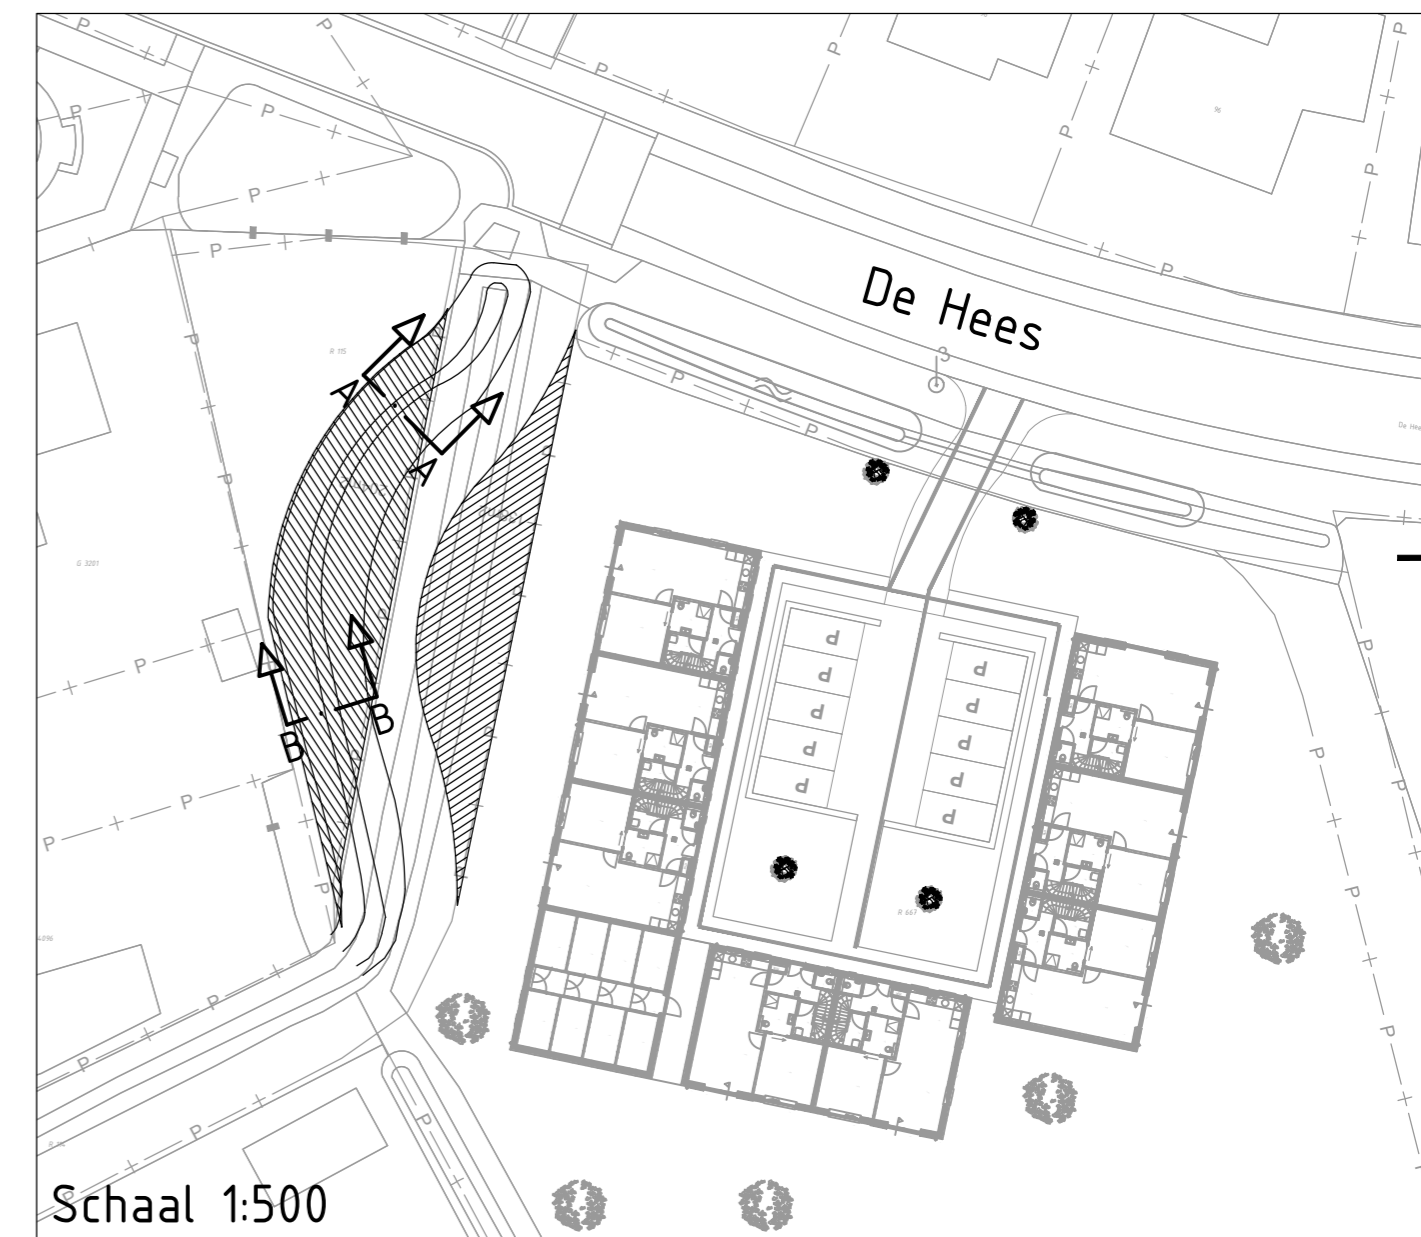

Schaal 1:500

Waterschaplossing De Hees

Opdrachtgever: Peters bouw Horst

Peters
bouw en onderhoud

infra20
ontwerp & advies

Onderdeel: Dwarsprofielen
Fase: Voorlopig ontwerp

Plataanstraat 15
5802 EH Venray
www.infra20.nl
info@infra20.nl

Versie: D	Schaal: 1:50
Getekend door:	Papierformaat: A2
Blad 1 van 1	Datum: 01-06-2023

Tekeningnaam: 055-002-VO - Nieuwe situatie - D.dwg

