


Hoeveelhedenstaat

- nieuw:
- 1x flespaal [L=3900mm] + E04-bord + onderbord 'uitsluitend opladen elektrisch vervoer' + onderbord OB504; type I
 - 2x symbooltegel laadpunt, 40x40x8 cm
 - 40x BSS wit, 21x10x8 cm
- verplaatsen:
-
- verwijderen:
-

Locatie

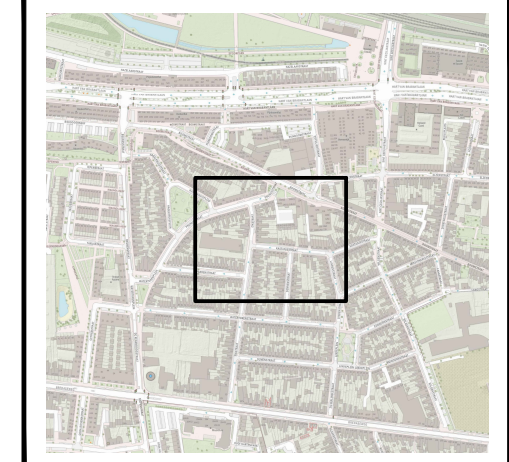

Legenda

orientatie

afmetingen standaard RVV-bebording

| | | type bord | | | |
|-----------------|----------|-----------|-----|-----|------|
| | | I | II | III | IV |
| vormgeving bord | diameter | 400 | 600 | 800 | 1000 |
| | zijde | 500 | 700 | 900 | 1100 |
| vierkant | zijde | 400 | 600 | 800 | 1000 |
| | breedte | 300 | 400 | 600 | 800 |
| rechthoek | hoogte | 450 | 600 | 900 | 1200 |
| | hoogte | X | 700 | 900 | X |


maten in mm

plaatsing RVV-bebording

- hoogte onderkant bebording ten opzichte van verharding bedraagt minimaal 2,20 m
- bebording bevestigen op flespaal, tenzij anders vermeld

B

B

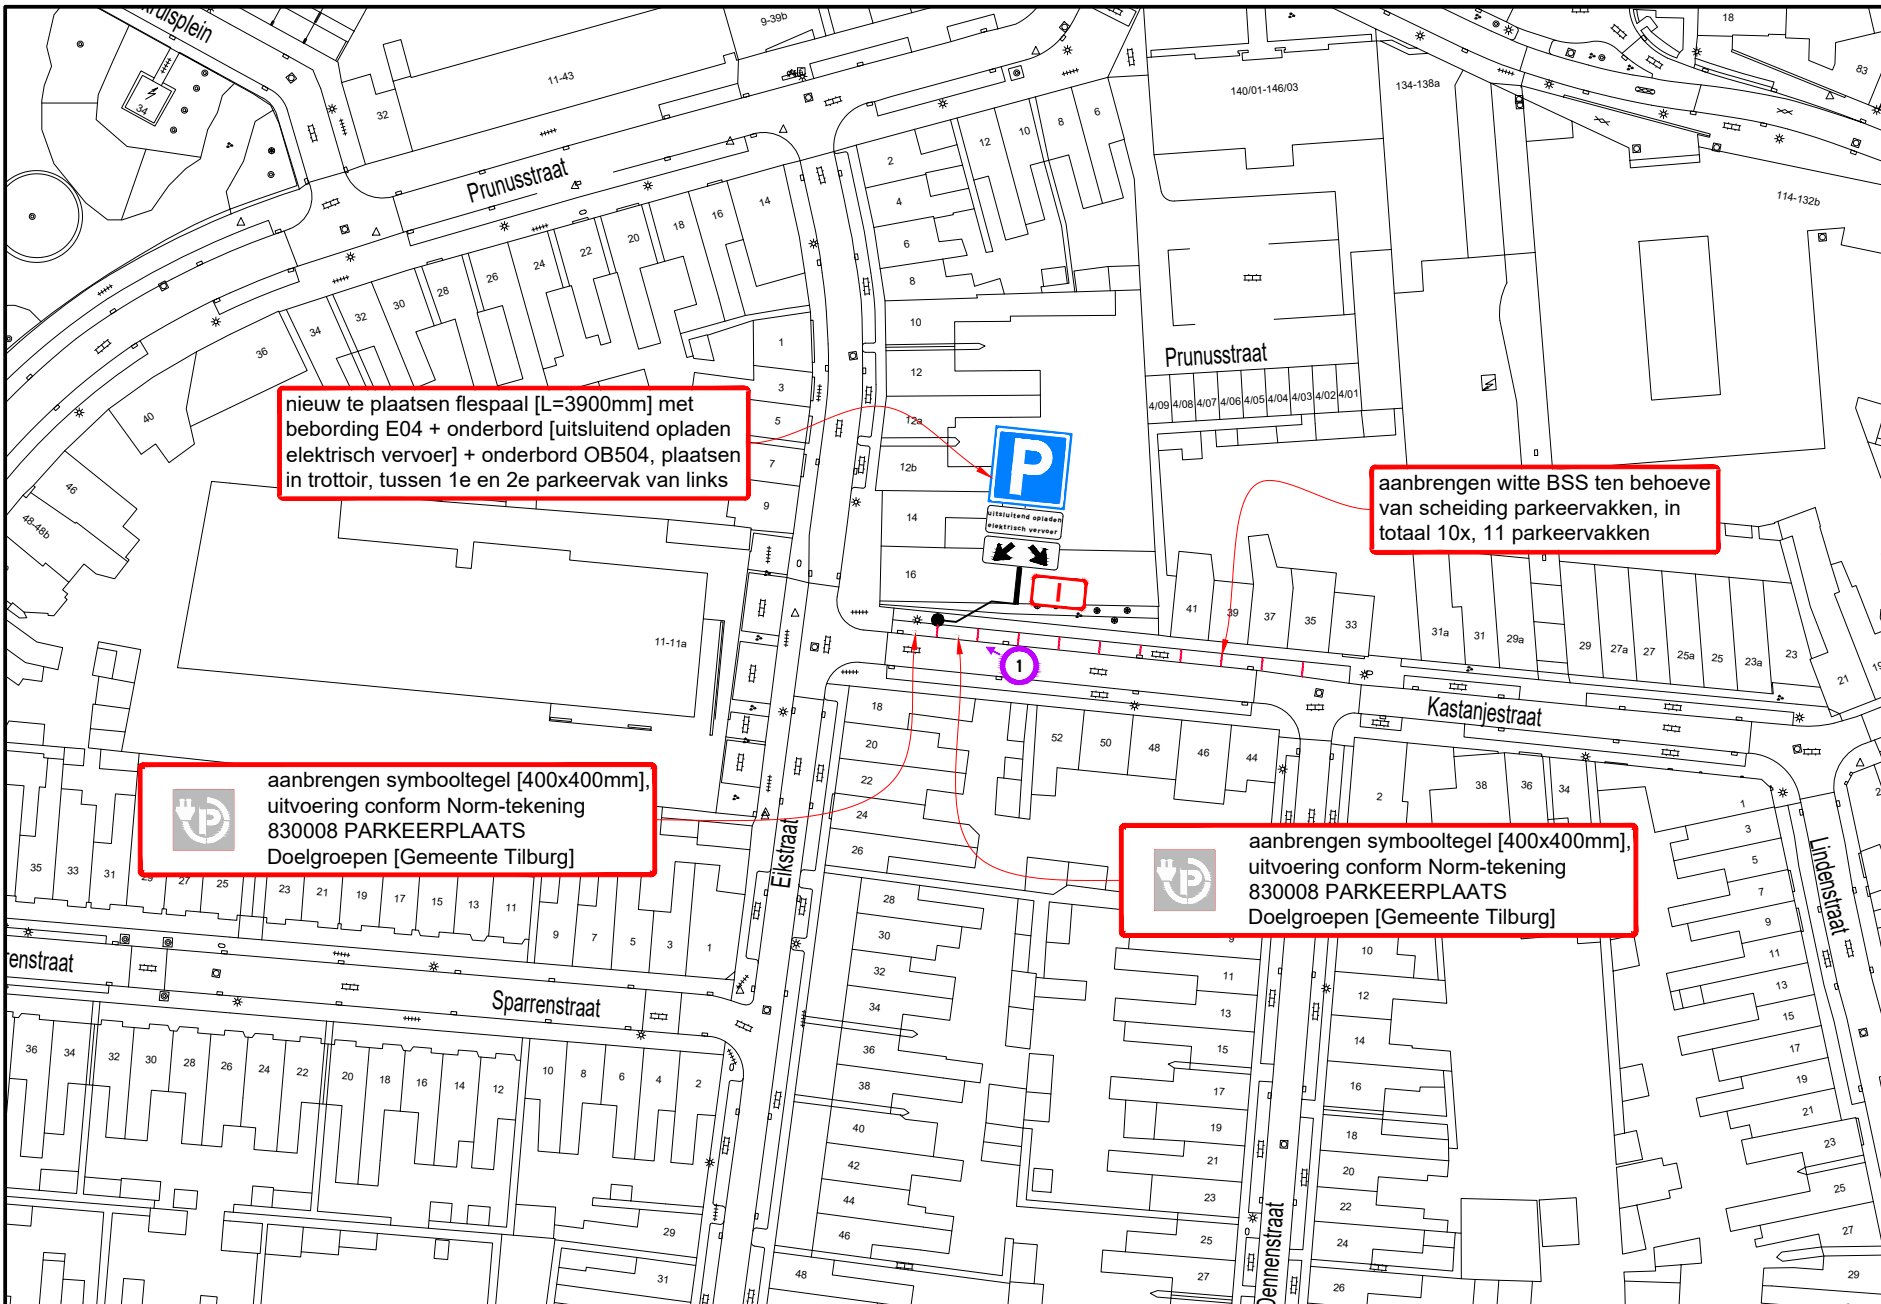

A

vevon

www.vevon.nl
Tet: 013-2132202

Laadpaal Kastanjeplein - Eikstraat 16 te Tilburg

Permanente verkeersmaatregelen
Verzamelverkeersbesluit 18

tekeningnummer: **202315604-212**

© Vevon B.V.

opdrachtgever:

GEMEENTE TILBURG

getekend: W. Vaartjes 15-09-23

gecontroleerd: J. Kas 15-09-23

vrijgegeven: M. Jacobs 15-09-23

versie: v 1.0 - DEFINITIEF

schaal: 1:1000 formaat: A3

Niets van deze tekening mag worden vervoerdigd en/of openbaar gemaakt d.m.v. druk, fotokopie, microfilm of op welke andere wijze ook, zonder voorafgaande schriftelijke toestemming van Vevon B.V., noch zonder de afgeleverde tekening tevens te worden gebruikt voor enig ander werk dan waarvoor het is vervaardigd.