


B

B

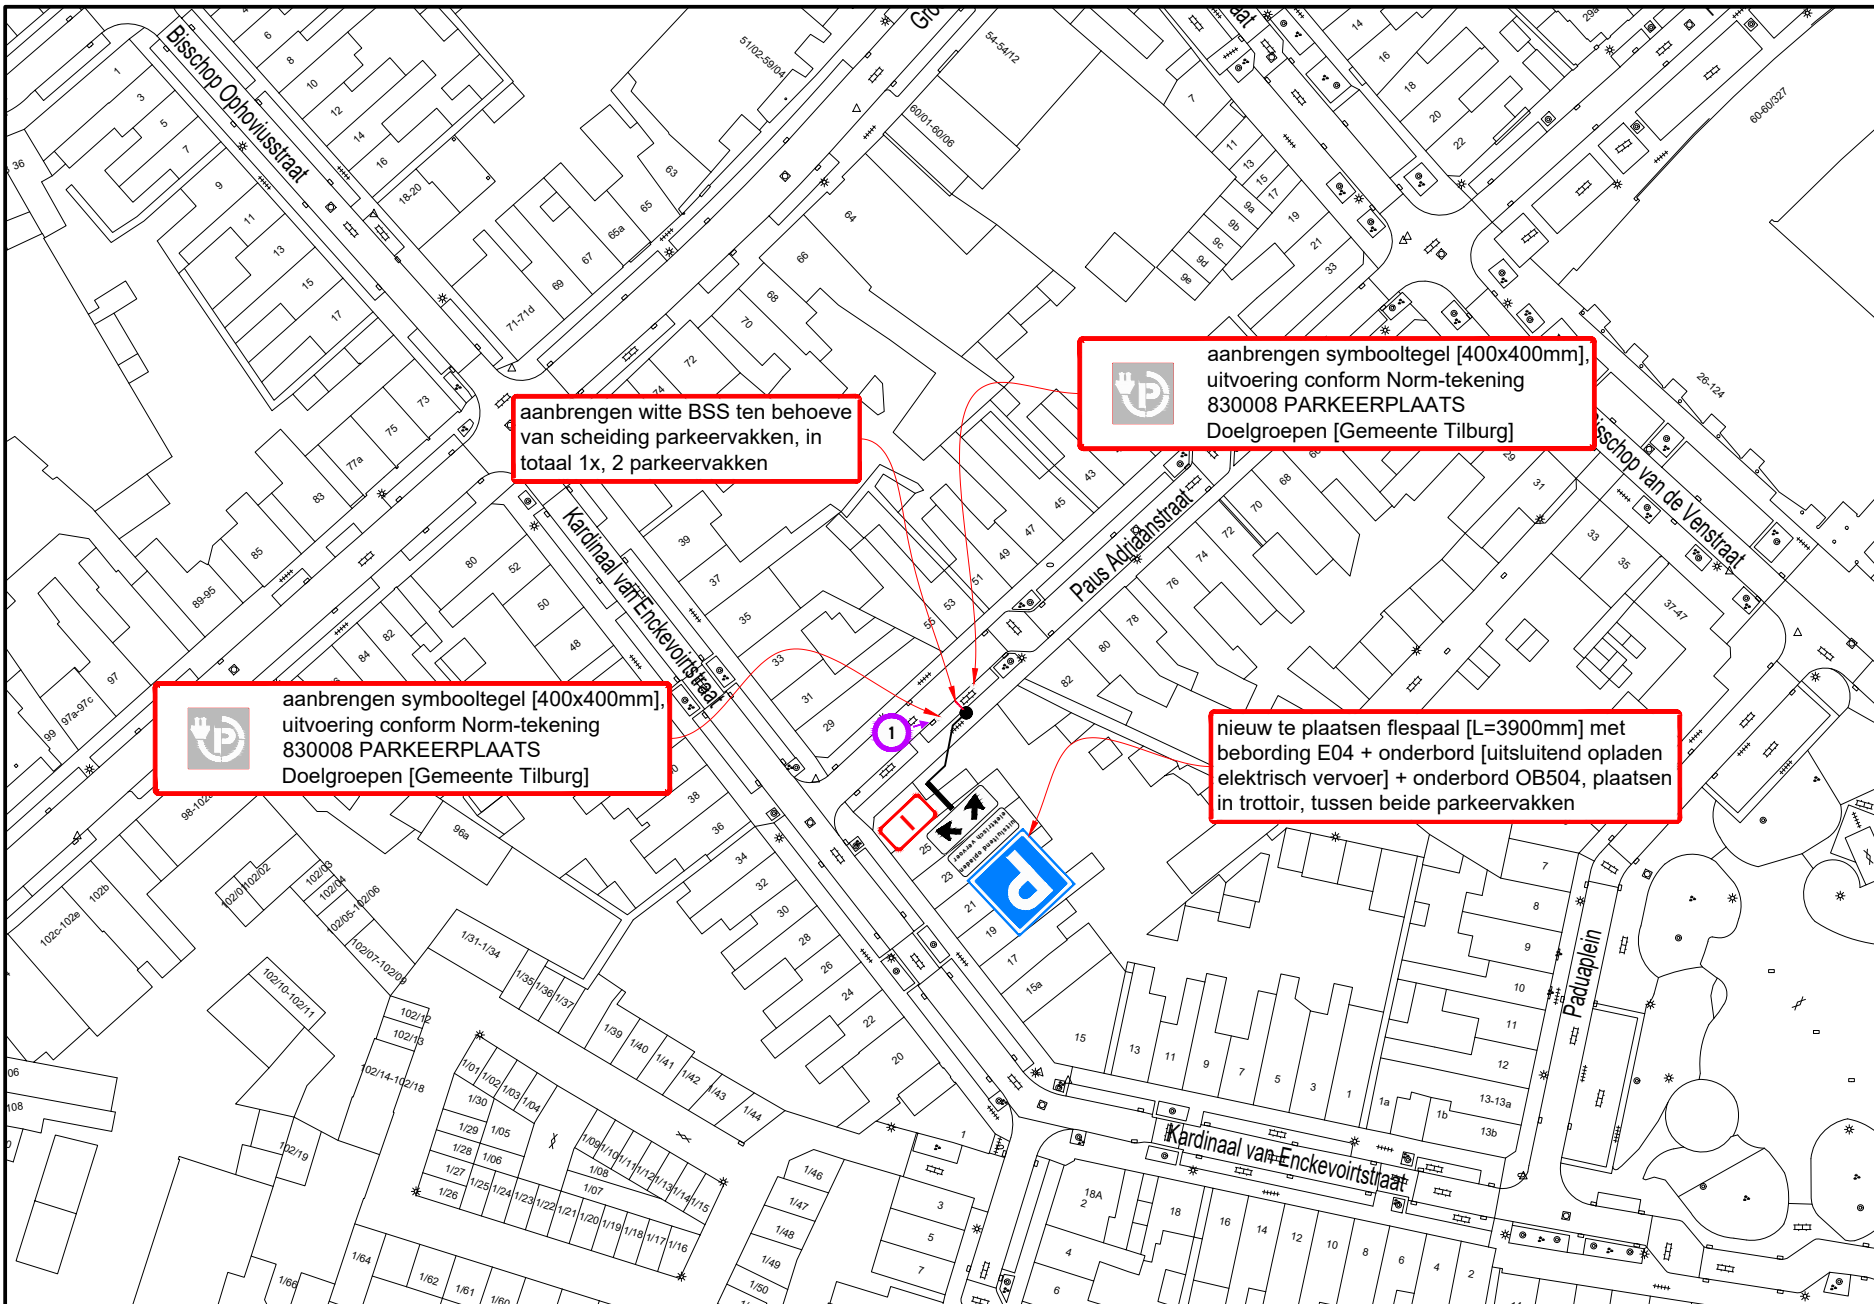


A

### Hoeveelhedenstaat

- nieuw:
- 1x flespaal [L=3900mm] + E04-bord + onderbord 'uitsluitend opladen elektrisch vervoer' + onderbord OB504; type I
  - 2x symbooltegel laadpunt, 40x40x8 cm
  - 4x BSS wit, 21x10x8 cm
- verplaatsen:
- 
- verwijderen:
- 

### Locatie

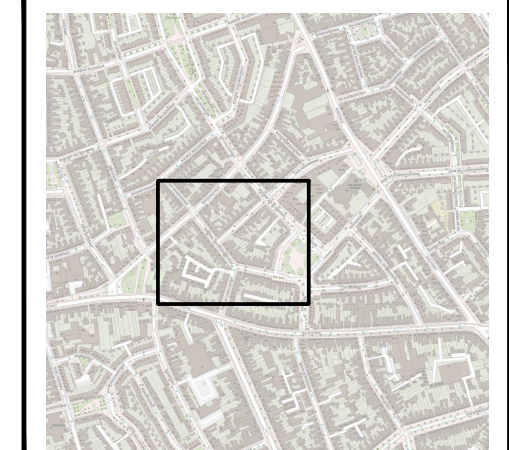

### Legenda

orientatie

*afmetingen standaard RVV-bebording*

| vormgeving bord | maat     | type bord |     |     |      |
|-----------------|----------|-----------|-----|-----|------|
|                 |          | I         | II  | III | IV   |
| rond            | diameter | 400       | 600 | 800 | 1000 |
| driehoek        | zijde    | 500       | 700 | 900 | 1100 |
| vierkant        | zijde    | 400       | 600 | 800 | 1000 |
| rechthoek       | breedte  | 300       | 400 | 600 | 800  |
|                 | hoogte   | 450       | 600 | 900 | 1200 |
| achthoek        | hoogte   | X         | 700 | 900 | X    |

*maten in mm*

*plaatsing RVV-bebording*

- hoogte onderkant bebording ten opzichte van verharding bedraagt minimaal 2,20 m
- bebording bevestigen op flespaal, tenzij anders vermeld



www.vevon.nl  
Tel: 013-2132202



**Laadpaal Paus Adriaanstraat - Kardinaal van Enckevoirtstraat 27 te Tilburg**

Permanente verkeersmaatregelen  
Verzamelverkeersbesluit 18

tekeningnummer: **202315604-213**

|                |                    |           |                |                    |
|----------------|--------------------|-----------|----------------|--------------------|
| opdrachtgever: |                    | getekend: | W. Vaartjes    | 18-09-23           |
| gecontroleerd: | J. Kas             | 18-09-23  | gecontroleerd: | J. Kas             |
| vrijgegeven:   | M. Jacobs          | 18-09-23  | vrijgegeven:   | M. Jacobs          |
| versie:        | v 1.0 - DEFINITIEF |           | versie:        | v 1.0 - DEFINITIEF |
| schaal:        | 1:1000             |           | schaal:        | 1:1000             |
|                |                    |           | formaat:       | A3                 |

Niets van deze tekening mag worden vervoerdigd en / of openbaar gemaakt d.m.v. druk, fotokopie, microfilm of op welke andere wijze ook, zonder voorafgaande schriftelijke toestemming van Vevon B.V., noch zonder enige andere schriftelijke toestemming van Gemeente Tilburg. Het is vervaardigd door Vevon B.V. op 18-09-2023.