


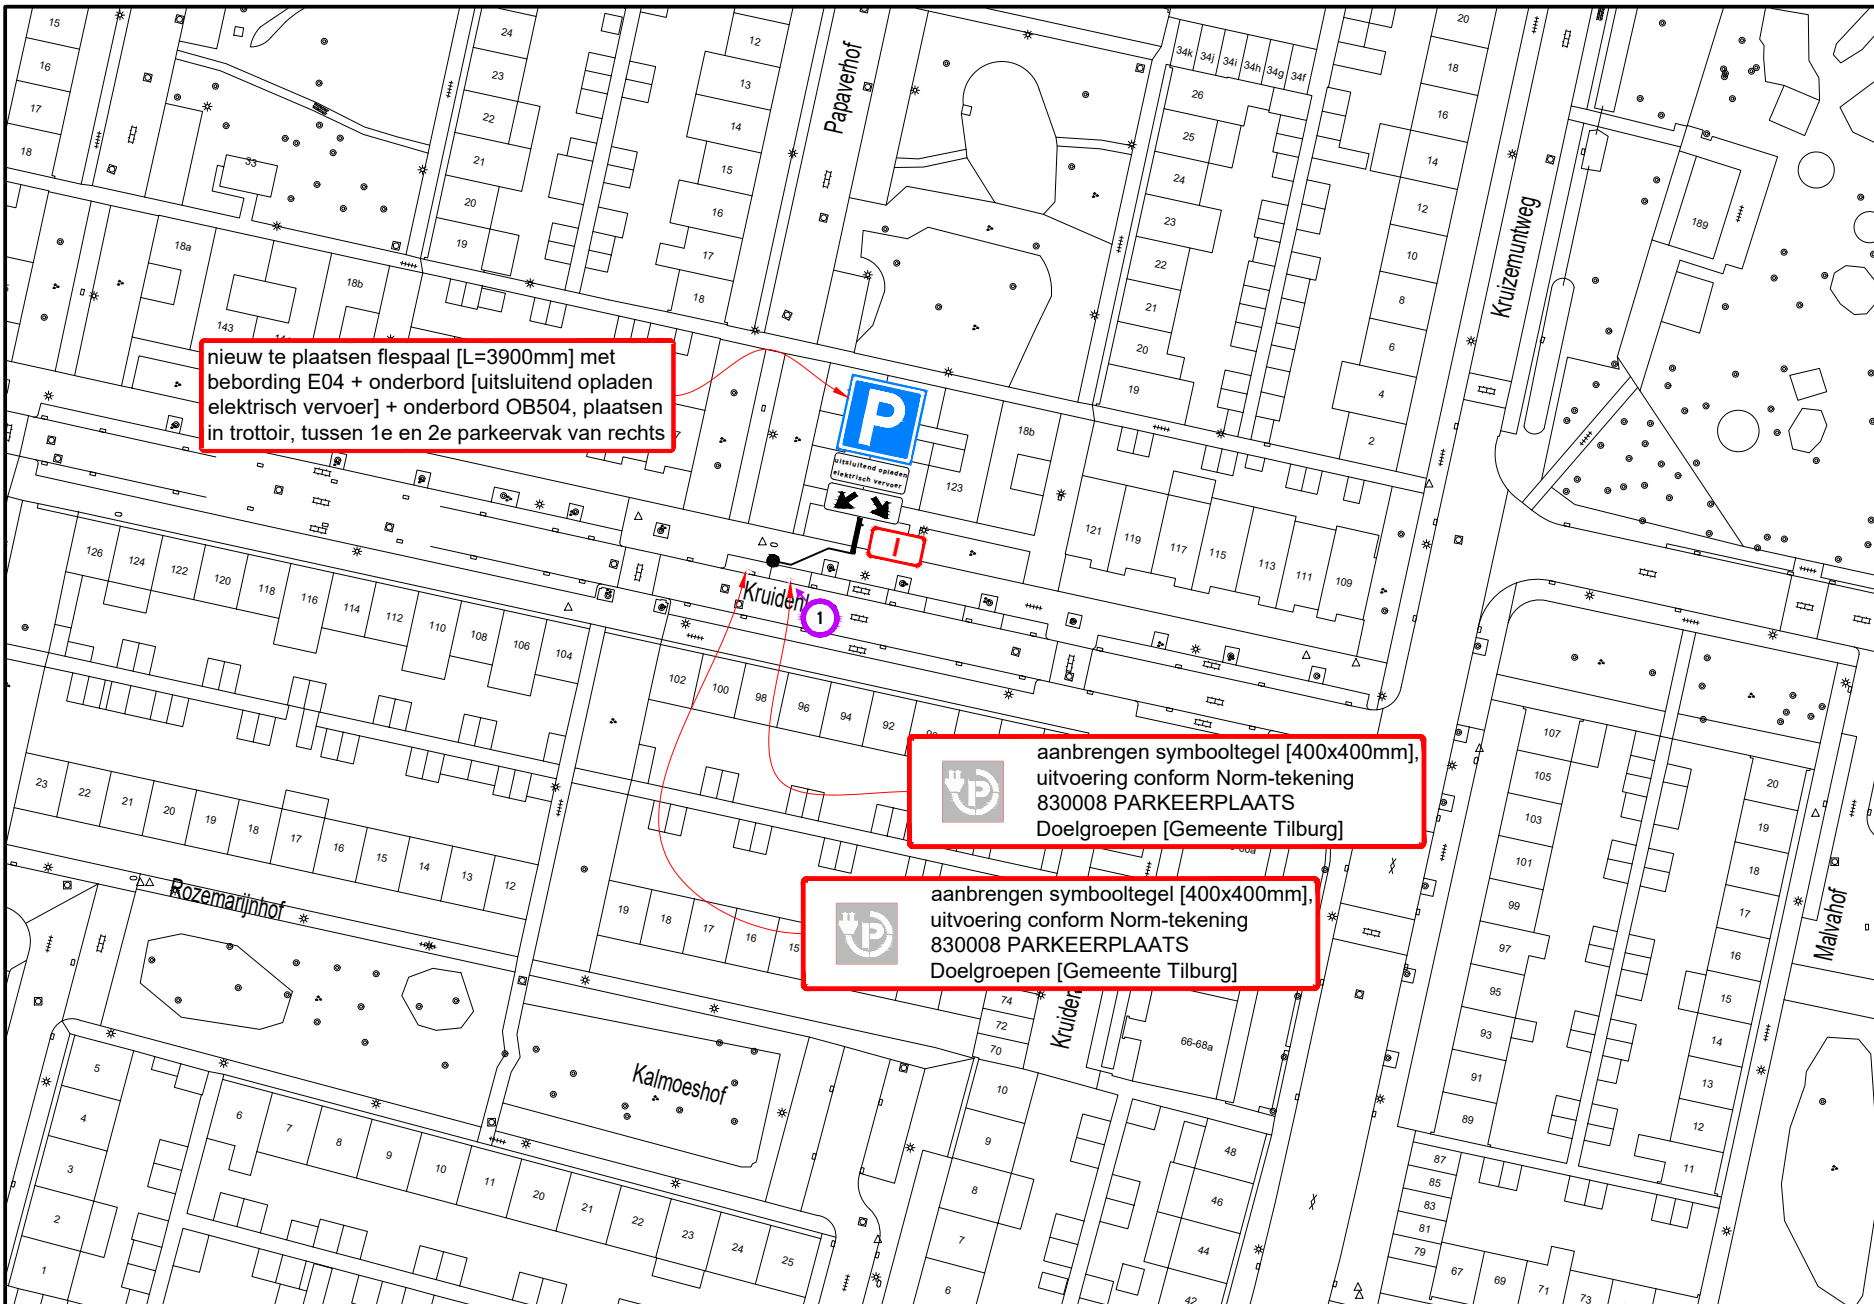

B

B



A

Hoeeelhedenstaat

- nieuw:
- 1x flespaal [L=3900mm] + E04-bord + onderbord 'uitsluitend opladen elektrisch vervoer' + onderbord OB504; type I
 - 2x symbooltegel laadpunt, 40x40x8 cm


verplaatsen:

-

verwijderen:

-

Locatie

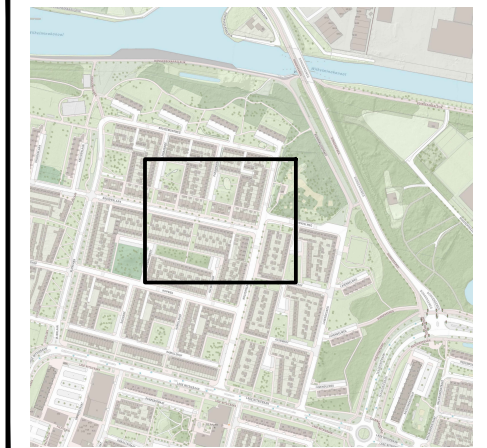

Legenda



orientatie

afmetingen standaard RVV-bebording

| vormgeving bord | maat | type bord | | | |
|-----------------|----------|-----------|-----|-----|------|
| | | I | II | III | IV |
| rond | diameter | 400 | 600 | 800 | 1000 |
| driehoek | zijde | 500 | 700 | 900 | 1100 |
| vierkant | zijde | 400 | 600 | 800 | 1000 |
| rechthoek | breedte | 300 | 400 | 600 | 800 |
| | hoogte | 450 | 600 | 900 | 1200 |
| achthoek | hoogte | X | 700 | 900 | X |

plaatsing RVV-bebording

- hoogte onderkant bebording ten opzichte van verharding bedraagt minimaal 2,20 m
- bebording bevestigen op flespaal, tenzij anders vermeld



www.vevon.nl

Tel: 013-2132202



opdrachtgever:



Laadpaal Kruidenlaan 125 te Tilburg

Permanente verkeersmaatregelen
Verzamelverkeersbesluit 18

getekend: W. Vaartjes 18-09-23

gecontroleerd: J. Kas 18-09-23

vrijgegeven: M. Jacobs 18-09-23

versie: v 1.0 - DEFINITIEF

schaal: 1:1000 formaat: A3

© Vevon B.V.

tekeningnummer: **202315604-216**

Niets van deze tekening mag worden vervoerdigd en/of openbaar gemaakt d.m.v. druk, fotokopie, microfilm of op welke andere wijze ook, zonder voorafgaande schriftelijke toestemming van Vevon B.V., noch zonder enige wettelijke aansprakelijkheid van Vevon B.V. Het is vervaardigd.