


Hoeveelhedenstaat

- nieuw:
- 1x flespaal [L=3900mm] + E04-bord + onderbord 'uitsluitend opladen elektrisch vervoer' + onderbord OB504; type I
 - 2x symbooltegel laadpunt, 40x40x8 cm
 - 8x BSS wit, 21x10x8 cm
- verplaatsen:
-
- verwijderen:
-

Locatie

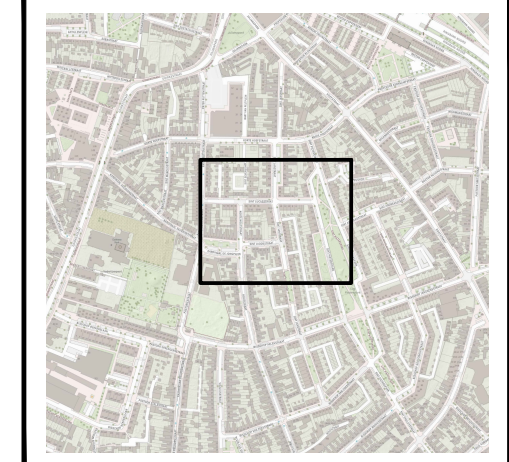

Legenda

orientatie

afmetingen standaard RVV-bebording

afmetingen	standaard	type bord			
		I	II	III	IV
vormgeving bord	maat	400	600	800	1000
	diameter	400	600	800	1000
driehoek	zijde	500	700	900	1100
	zijde	400	600	800	1000
vierkant	zijde	400	600	800	1000
	breedte	300	400	600	800
rechthoek	hoogte	450	600	900	1200
	hoogte	X	700	900	X


maten in mm

plaatsing RVV-bebording

- hoogte onderkant bebording ten opzichte van verharding bedraagt minimaal 2,20 m
- bebording bevestigen op flespaal, tenzij anders vermeld

B

B

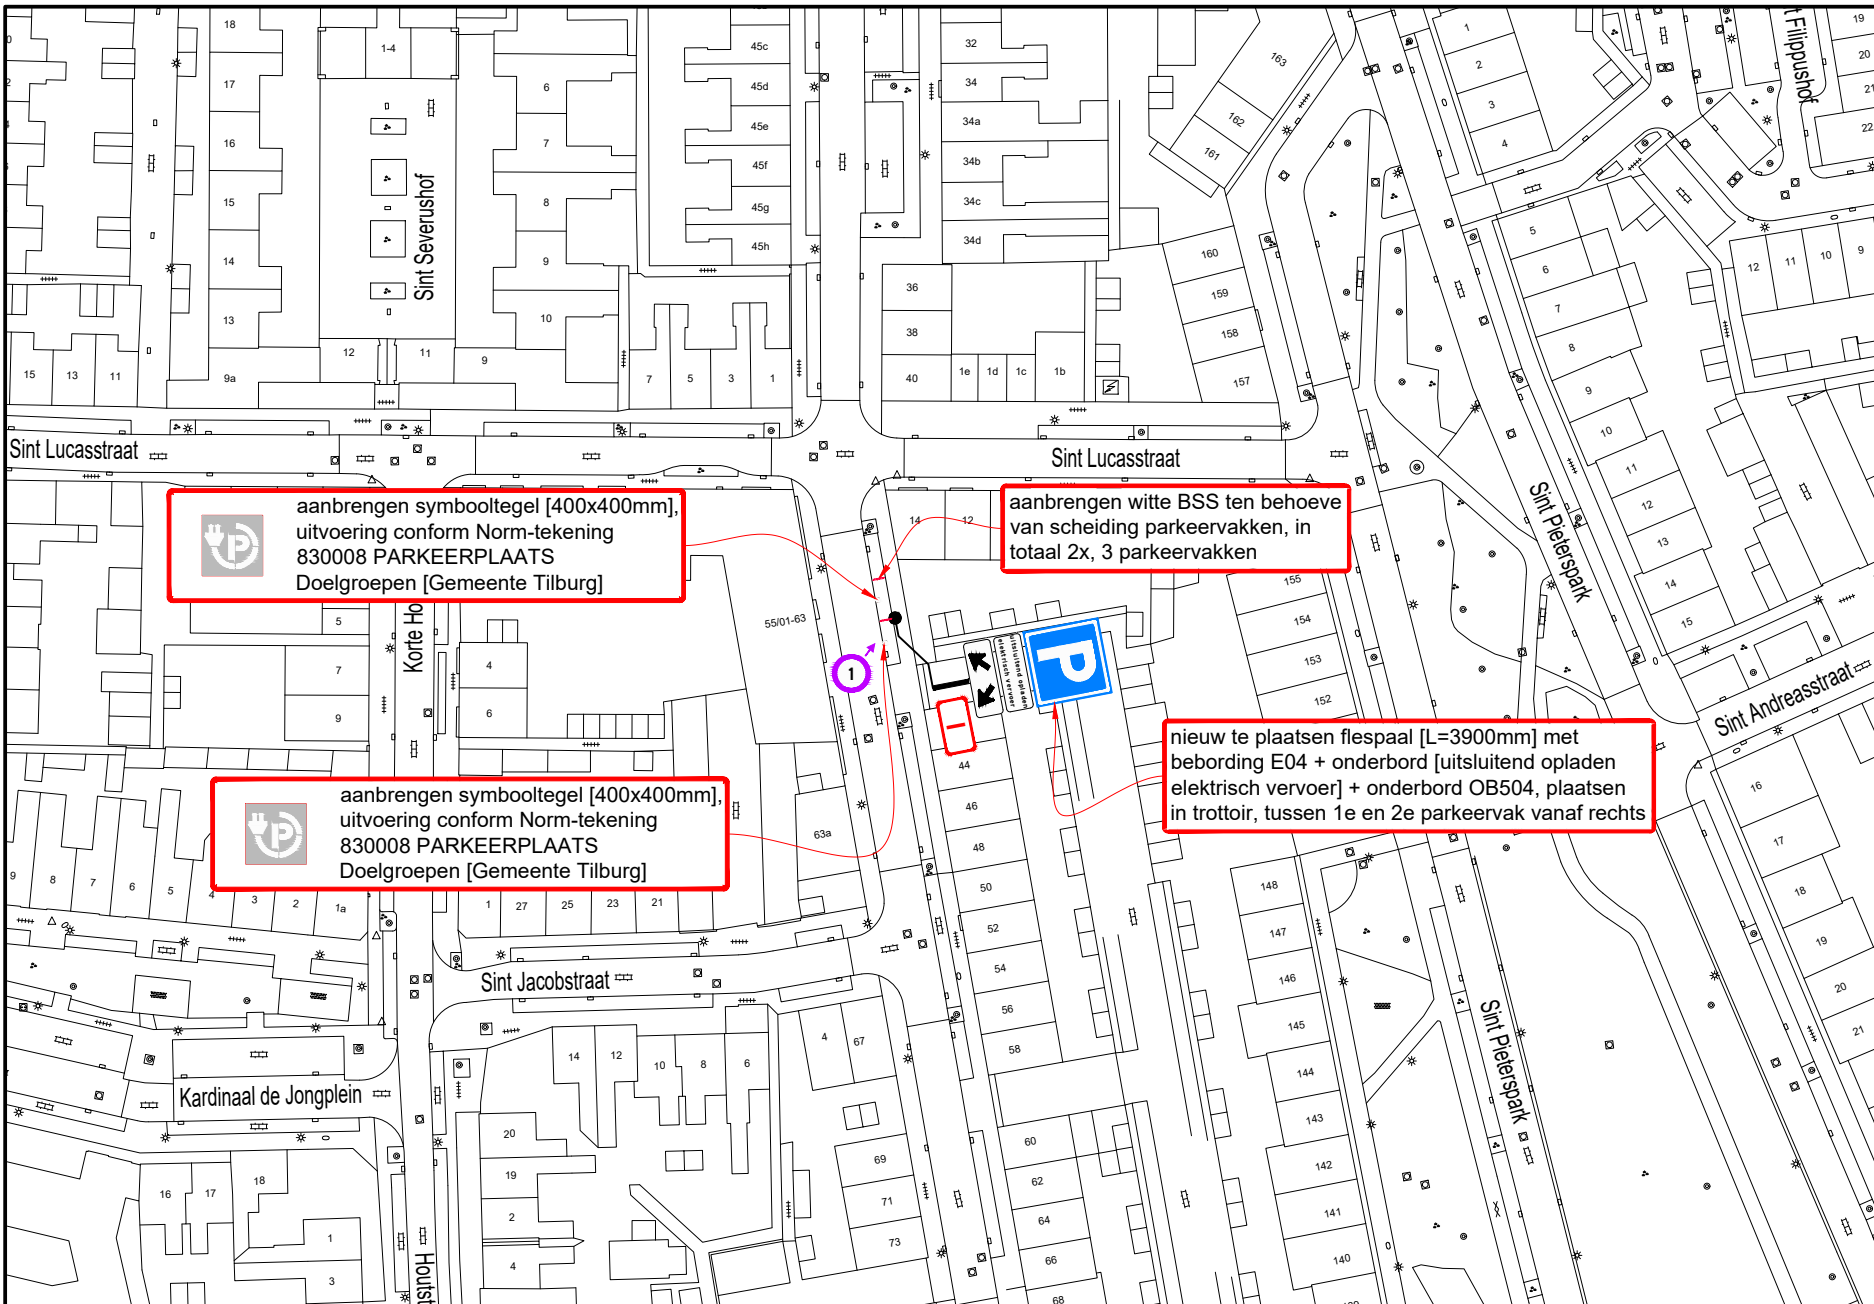

A



www.vevon.nl
Tet: 013-2132202

NOV.2021.844.BRL/9101.1491

opdrachtgever:

GEMEENTE TILBURG

Laadpaal Sint Janstraat 55 te Tilburg
Permanente verkeersmaatregelen
Verzamelveerbesluit 18

getekend:	W. Vaartjes	15-09-23
gecontroleerd:	J. Kas	15-09-23
vrijgegeven:	M. Jacobs	15-09-23
versie:	v 1.0 - DEFINITIEF	
schaal:	1:1000	formaat: A3

Niets van deze tekening mag worden vervoerdigd en / of openbaar gemaakt d.m.v. druk, fotokopie, microfilm of op welke andere wijze ook, zonder voorafgaande schriftelijke toestemming van Vevon B.V., noch zonder de wettelijke aansprakelijkheid van Vevon B.V. te aanvaarden.