


B

B

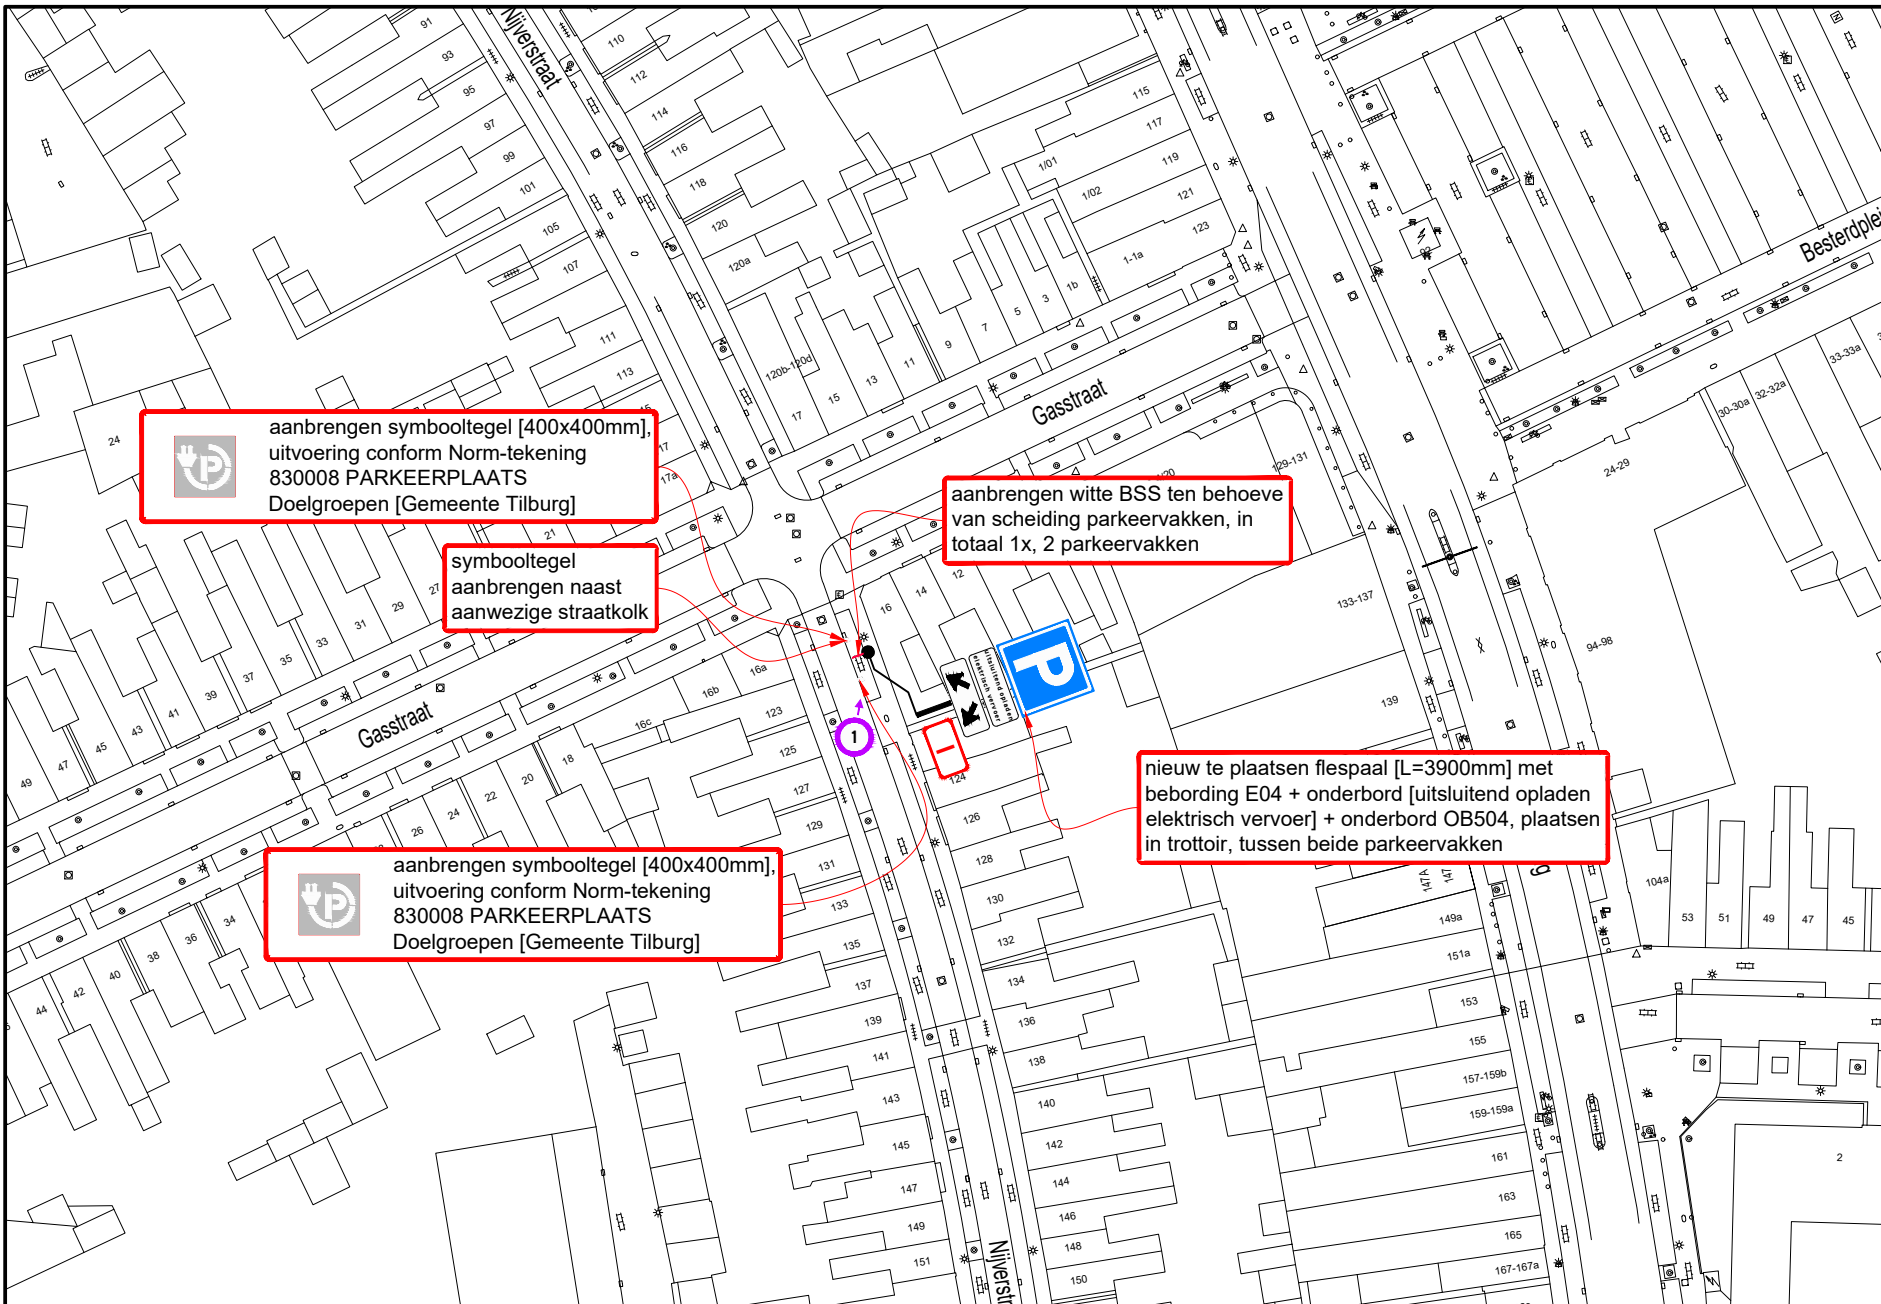

A

Hoeveelhedenstaat

- nieuw:
 - 1x flespaal [L=3900mm] + E04-bord + onderbord 'uitsluitend opladen elektrisch vervoer' + onderbord OB504; type I
 - 2x symbooltegel laadpunt, 40x40x8 cm
 - 4x BSS wit, 21x10x8 cm


verplaatsen:

-

verwijderen:

-

Locatie

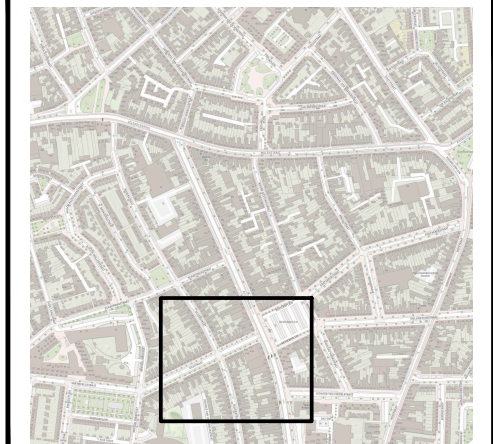

Legenda



orientatie

afmetingen standaard RVV-bebording

afmetingen standaard RVV-bebording	maat	type bord			
		I	II	III	IV
vormgeving bord					
rond	diameter	400	600	800	1000
driehoek	zijde	500	700	900	1100
vierkant	zijde	400	600	800	1000
rechthoek	breedte	300	400	600	800
	hoogte	450	600	900	1200
achthoek	hoogte	X	700	900	X

plaatsing RVV-bebording

- hoogte onderkant bebording ten opzichte van verharding bedraagt minimaal 2,20 m
- bebording bevestigen op flespaal, tenzij anders vermeld



www.vevon.nl
Tet: 013-2132202



opdrachtgever:
GEMEENTE TILBURG

Laadpaal Nijverstraat - Gasstraat 16 te Tilburg
Permanente verkeersmaatregelen
Verzamelverkeersbesluit 18

getekend:	W. Vaartjes	15-09-23
gecontroleerd:	J. Kas	15-09-23
vrijgegeven:	M. Jacobs	15-09-23
versie:	v 1.0 - DEFINITIEF	
schaal:	1:1000	formaat: A3

tekeningnummer: **202315604-206**

Niets van deze tekening mag worden vervoerdigd en/of openbaar gemaakt d.m.v. druk, fotokopie, microfilm of op welke andere wijze ook, zonder voorafgaande schriftelijke toestemming van Vevon B.V., noch zonder de schriftelijke toestemming van Gemeente Tilburg. Het is vervaardigd.