



Verkeersbesluit bouwwerkzaamheden Slinge

Team Ruimte
Nr. 68795-2023

Onderwerp: Bouwwerkzaamheden Slinge

Burgemeester en wethouders van Assen:

hierbij het volgende overwegende:

Tijdelijk parkeerverbod en afsluiten trottoir voor bouwwerkzaamheden Slingeborgh

Het huidige zorggebouw De Slingeborgh wordt vervangen door een nieuw zorgcomplex. Voor deze bouwwerkzaamheden moet bouwverkeer via de Slinge onbelemmerd van en naar de bouwplaats kunnen rijden. Daarvoor is het noodzakelijk dat tijdens de bouwwerkzaamheden op dat gedeelte van de Slinge geen auto's geparkeerd staan. Anders kunnen problemen ontstaan met het in- en uitrijden van vrachtwagens en hijskranen van en naar de bouwplaats. In verband met de veiligheid moet ook het trottoir aan de noordzijde van de Slinge afgezet worden. Voor de voetganger zullen voldoende looppaden beschikbaar blijven.

Maatregelen

De volgende maatregelen worden genomen:

- Het instellen van een tijdelijk parkeerverbod van 1 oktober 2023 tot 1 maart 2025 op werkdagen (maandag tot en met vrijdag) gedurende werktijden (6:00 en 18:00 uur) tussen het kruispunt met de Stroom en ter hoogte van Slinge nummer 10;
- Het tijdelijk afsluiten van het noordelijk gelegen trottoir langs de Slinge tussen de kruispunten met de Stroom en de Selma Lagerlöflaan van 1 oktober 2023 tot 1 maart 2025. Voetgangers kunnen op deze plaatsen oversteken en vervolgens gebruik maken van het trottoir aan de zuidzijde van de Slinge;
- Het tijdelijk opheffen van de Cityline halte Leie. Reizigers van de Cityline kunnen gebruik blijven maken van de halte Zwin. Deze halte ligt ca. 120 meter verderop.

Belangenafweging

Het verkeersbesluit wordt genomen in het belang van de veiligheid van de weg en het beschermen van weggebruikers en passagiers. Ook de leefbaarheid van de omgeving wordt middels dit besluit gewaarborgd. Hierbij is rekening gehouden met aanwonenden door het parkeerverbod alleen overdag en op werkdagen te laten gelden. In de avond en in het weekend is de parkeervraag namelijk het grootst.

Wet- en regelgeving

Voor bovengenoemde verkeersmaatregelen op basis van artikel 15 en artikel 18 van de Wegenverkeerswet (WVW 1994) en de nadere voorschriften in het Besluit administratieve bepalingen inzake het Wegverkeer (BABW) moet een verkeersbesluit worden genomen.

Voor de uitvoering van de bovengenoemde maatregelen moeten, in het belang van de veiligheid op de weg, het beschermen van weggebruikers en passagiers en het in stand houden van de weg, het waarborgen van de bruikbaarheid daarvan en de vrijheid van het verkeer, verkeerstekens als bedoeld in artikel 15, eerste lid, van de Wegenverkeerswet 1994 worden geplaatst en/of verwijderd.

Op grond van artikel 15, eerste lid, van de Wegenverkeerswet 1994 moet een verkeersbesluit worden genomen voor de plaatsing of verwijdering van de in artikel 12 van het Besluit administratieve bepalingen inzake het wegverkeer genoemde verkeerstekens, alsmede voor onderborden voor zover daardoor een gebod of verbod ontstaat of wordt gewijzigd.

Burgemeester en wethouders zijn op grond van artikel 18, eerste lid, onder d, van de Wegenverkeerswet 1994 bevoegd dit verkeersbesluit te nemen.

Overeenkomstig artikel 24 van het Besluit administratieve bepalingen inzake het wegverkeer is overleg gepleegd met de eenheidschef van de politie Noord Nederland.

Gelet op de bepalingen in de Wegenverkeerswet 1994, het Reglement verkeersregels en verkeerstekens 1990 en het Besluit administratieve bepalingen inzake het wegverkeer;

b e s l u i t e n :

- Het plaatsen van zes borden E01 (parkeerverbod) van 1 oktober 2023 tot en met 1 maart 2025 met het onderbord 'Ma t/m Vrij 6:00 en 18:00', zoals aangegeven op de bij dit besluit behorende situatietekening;
- Het plaatsen van bord E01 (parkeerverbod) 1 oktober 2023 tot en met 1 maart 2025 met het onderbord OB502 (geldig in twee richtingen) en het onderbord 'Ma t/m Vrij 6:00 en 18:00', zoals aangegeven op de bij dit besluit behorende situatietekening;
- Het plaatsen van twee afzethekken met het bord C16 (gesloten voor voetgangers) en het onderbord 'Voetgangers oversteken' 1 oktober 2023 tot en met 1 maart 2025 op het trottoir aan de noordzijde, zoals aangegeven op de bij dit besluit behorende situatietekening.

27 september 2023

Burgemeester en wethouders van Assen,
namens hen,



P. Veenstra
Teammanager Ruimte

Bijlage(n):

- Situatietekening verkeersbesluit maatregelen bouwwerkzaamheden Slinge
- Advies politie


Bezwarenclausule

Dit besluit treedt in werking op de dag na de openbare bekendmaking ervan. Iedere belanghebbende die het met dit besluit niet eens is kan daartegen binnen zes weken na de datum van openbare bekendmaking een gemotiveerd bezwaarschrift indienen. Deze dient te worden gericht aan burgemeester en wethouders van de gemeente Assen, Postbus 30018, 9400 RA Assen. Het maken van bezwaar schorst niet de werking van dit besluit.


Vermeld in uw bezwaarschrift in elk geval:

- uw naam, adres en telefoonnummer;
- de datum waarop u het bezwaar indient;
- het besluit waartegen u bezwaar maakt (stuur zo mogelijk een kopie van het besluit mee);
- waarom u het niet eens bent met het besluit;
- uw handtekening.

Bij de Voorzieningenrechter van de Afdeling Bestuursrecht van de Rechtbank Noord-Nederland, Postbus 150, 9700 AD Groningen, kan een verzoek om voorlopige voorziening (waaronder schorsing) worden ingediend. Zo'n verzoek kan pas worden gedaan als het bezwaarschrift is ingediend en onverwijlde spoed dat vereist. Voor de behandeling van het verzoek wordt een bedrag aan griffierecht geheven.

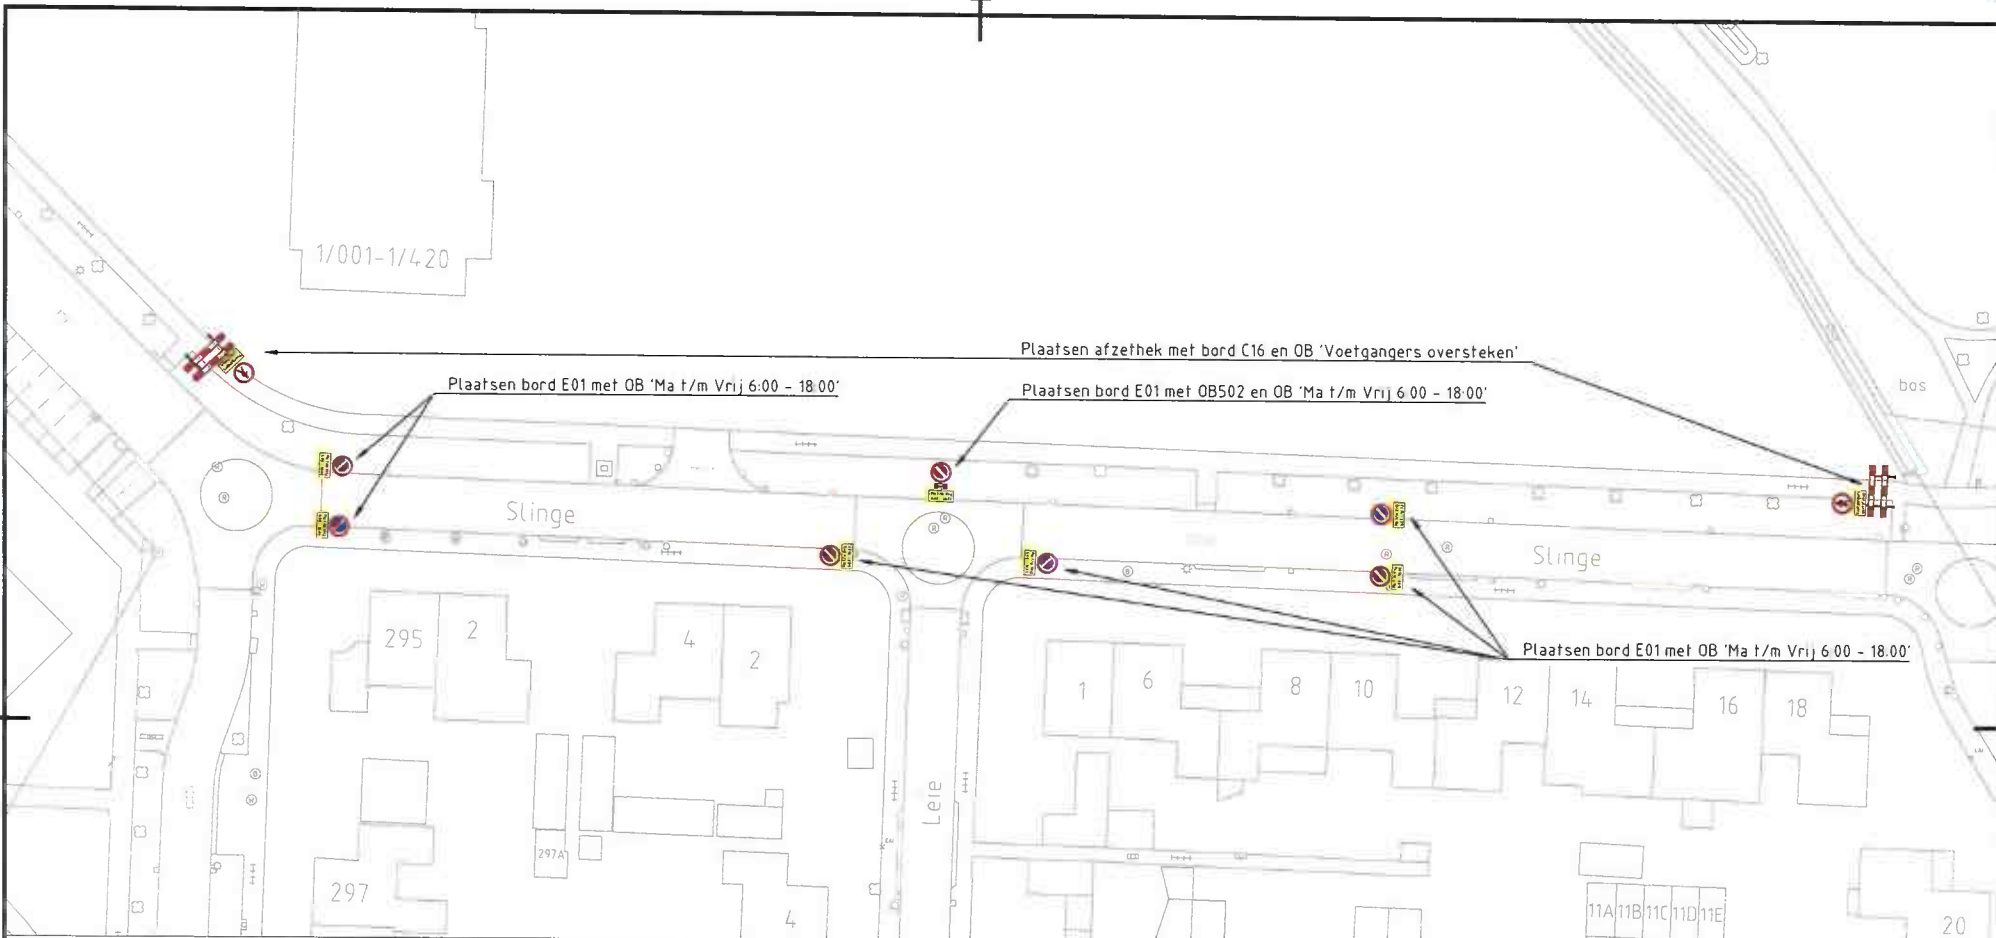

Voetgangers oversteken

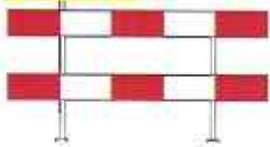

Afzethek + bord C16 + OB 'Voetgangers oversteken'



Ma t/m Vrij
6:00 - 18:00


Bord E01 + OB 'Ma t/m Vrij 6:00-18:00'



Ma t/m Vrij
6:00 - 18:00

Bord E01 + OB 502 + OB 'Ma t/m Vrij 6:00-18:00'

NVI			
DO			
CO			
NR	DATUM	WIJZIGING	GET

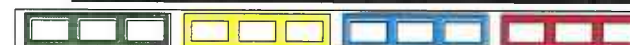

Gekeurd door	Gecontroleerd door	Goedgekeurd door	Documentstatus
Svm			
Ontwerpfase	Blad	Aantal	Schaal
			1:500
			Formaat
			A3
			Datum uitgifte
			07-07-2023
Project	Archlefr.		
Situatietekening	Projectnr.		
Onderdeel	Tekeningnr.		
Verkeersbesluit t.b.v. bouwwerkzaamheden Slinge	Besteknr.		
Opdrachtgever			

Team Ruimte



Noordersingel 33
Postbus 30018
9400 RA Assen
Tel:
0592-366922
Fax:
0592-366595



Onderwerp
Parkeerverbod De Slinge

College van Burgemeester en Wethouders
van de gemeente Assen
Postbus 30018
9400 RA Assen

Organisatieonderdeel
Politie Noord Nederland
District Drenthe
BT Noord Drenthe

Behandeld door
Ard van 't Hoog

Functie
Senior GGP Verkeer

Telefoon
0900-8844

E-mail
verkeer.noord-drenthe@politie.nl

Ons kenmerk
20230811000307

Uw kenmerk
68795-2023

In afschrift aan

Datum
4 september 2023

Bijlage(n)
0

Pagina
1

Geacht College,

In uw verantwoordelijkheid van wegbeheerder; Gelet op de artikelen 14 en 15 van de Wegenverkeerswet 1994, gelet op artikel 24 van het Besluit Administratieve Bepalingen Wegverkeer (BABW), gelet op artikel 10:12 van de Algemene Wet Bestuursrecht, doe ik u hierbij toekomen het:

Advies in zake voorgesteld verkeersbesluit met de daarin gestelde verkeersmaatregelen in Assen op de Slinge.

Aanleiding:

Het huidige zorggebouw De Slingeborgh wordt vervangen door een nieuw zorgcomplex. Voor deze bouwwerkzaamheden moet bouwverkeer via de Slinge onbelemmerd van en naar de bouwplaats kunnen rijden. Daarvoor is het noodzakelijk dat tijdens de bouwwerkzaamheden op dat gedeelte van de Slinge geen auto's geparkeerd staan. Anders kunnen problemen ontstaan met het in- en uitrijden van vrachtwagens en hijskranen van en naar de bouwplaats. In verband met de veiligheid moet ook het trottoir aan de noordzijde van de Slinge afgezet worden. Voor de voetganger zullen voldoende looppaden beschikbaar blijven.


Besluit:

- Het plaatsen van zes borden E01 (parkeerverbod) van 1 oktober 2023 tot en met 1 maart 2025 met het onderbord 'Ma t/m Vrij 6:00 en 18:00', zoals aangegeven op de bij dit besluit behorende situatietekening;
- Het plaatsen van bord E01 (parkeerverbod) 1 oktober 2023 tot en met 1 maart 2025 met het onderbord OB502 (geldig in twee richtingen) en het onderbord 'Ma t/m Vrij 6:00 en 18:00', zoals aangegeven op de bij dit besluit behorende situatietekening;
- Het plaatsen van twee afzethekken met het bord C16 (gesloten voor voetgangers) en het onderbord 'Voetgangers oversteken' 1 oktober 2023 tot en met 1 maart 2025 op het trottoir aan de noordzijde, zoals aangegeven op de bij dit besluit behorende situatietekening.

Onderwerp
Parkeerverbod De Slinge

Datum
4 september 2023

Pagina
2 van 3

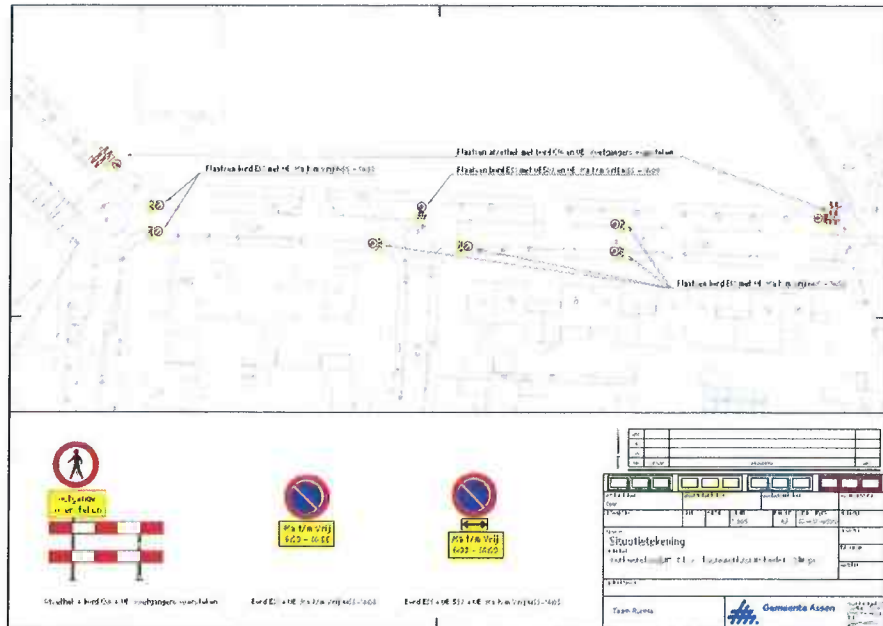

Ingevolge artikel 24 van het BABW worden verkeersbesluiten genomen na overleg met de Korpschef van politie, gemandateerd aan de verkeersspecialist van de betrokken Eenheid.

Advies t.a.v. handhaafbaarheid

Het plaatsen van parkeerverboden is niet gebruikelijk op wegen die als erftoegangsweg zijn aangewezen. Gezien de bijzondere omstandigheden van bouwwerkzaamheden is dit echter nu wel aanvaardbaar. Direct aanwonenden hebben parkeergelegenheid op eigen terrein en het parkeerverbod is alleen van kracht gedurende de dag. Hinder van deze maatregelen zijn dus minimaal.

Voor de Politie Noord Nederland is het voorgenomen verkeersbesluit ten aanzien van de juridische handhaafbaarheid wel aanvaardbaar.

Het advies is **positief**.

Handhaving door de politie Noord Nederland vindt plaats op basis van routinematig toezicht.

Opmerkingen:

- Het genoemde gebied staat open voor het openbaar verkeer en de wegen zijn wegen als bedoeld in artikel 18, lid 1 onder d van de Wegenverkeerswet 1994.
- In het genoemde gebied is de gemeente Assen wegbeheerder en is het college van B & W van de gemeente Assen, bevoegd tot het nemen van een verkeersbesluit.
- De in het advies genoemde verkeerstekens en -borden zijn de verkeerstekens en -borden als bedoeld in het Reglement Verkeersregels en Verkeerstekens 1990 en bijbehorende bijlage I.
- Aanbrengen van verkeerstekens en -borden dient te geschieden conform het gestelde in het Besluit Administratieve Bepalingen inzake het Wegverkeer (BABW) en de, krachtens artikel 14 WVV94 en de BABW, opgestelde Uitvoeringsvoorschriften BABW.



www.politie.nl

Onderwerp

Parkeerverbod De Slinge

Datum

4 september 2023

Pagina

3 van 3

Met vriendelijke groet,

De korpschef van politie,
namens deze politiechef van Noord-Nederland,
voor de teamchef Basisteam Noord Drenthe,

Ard van 't Hoog
Senior GGP Verkeer Basisteam Noord-Drenthe