



BOVENAANZICHT SITUATIE  
SCHAAL 1:50

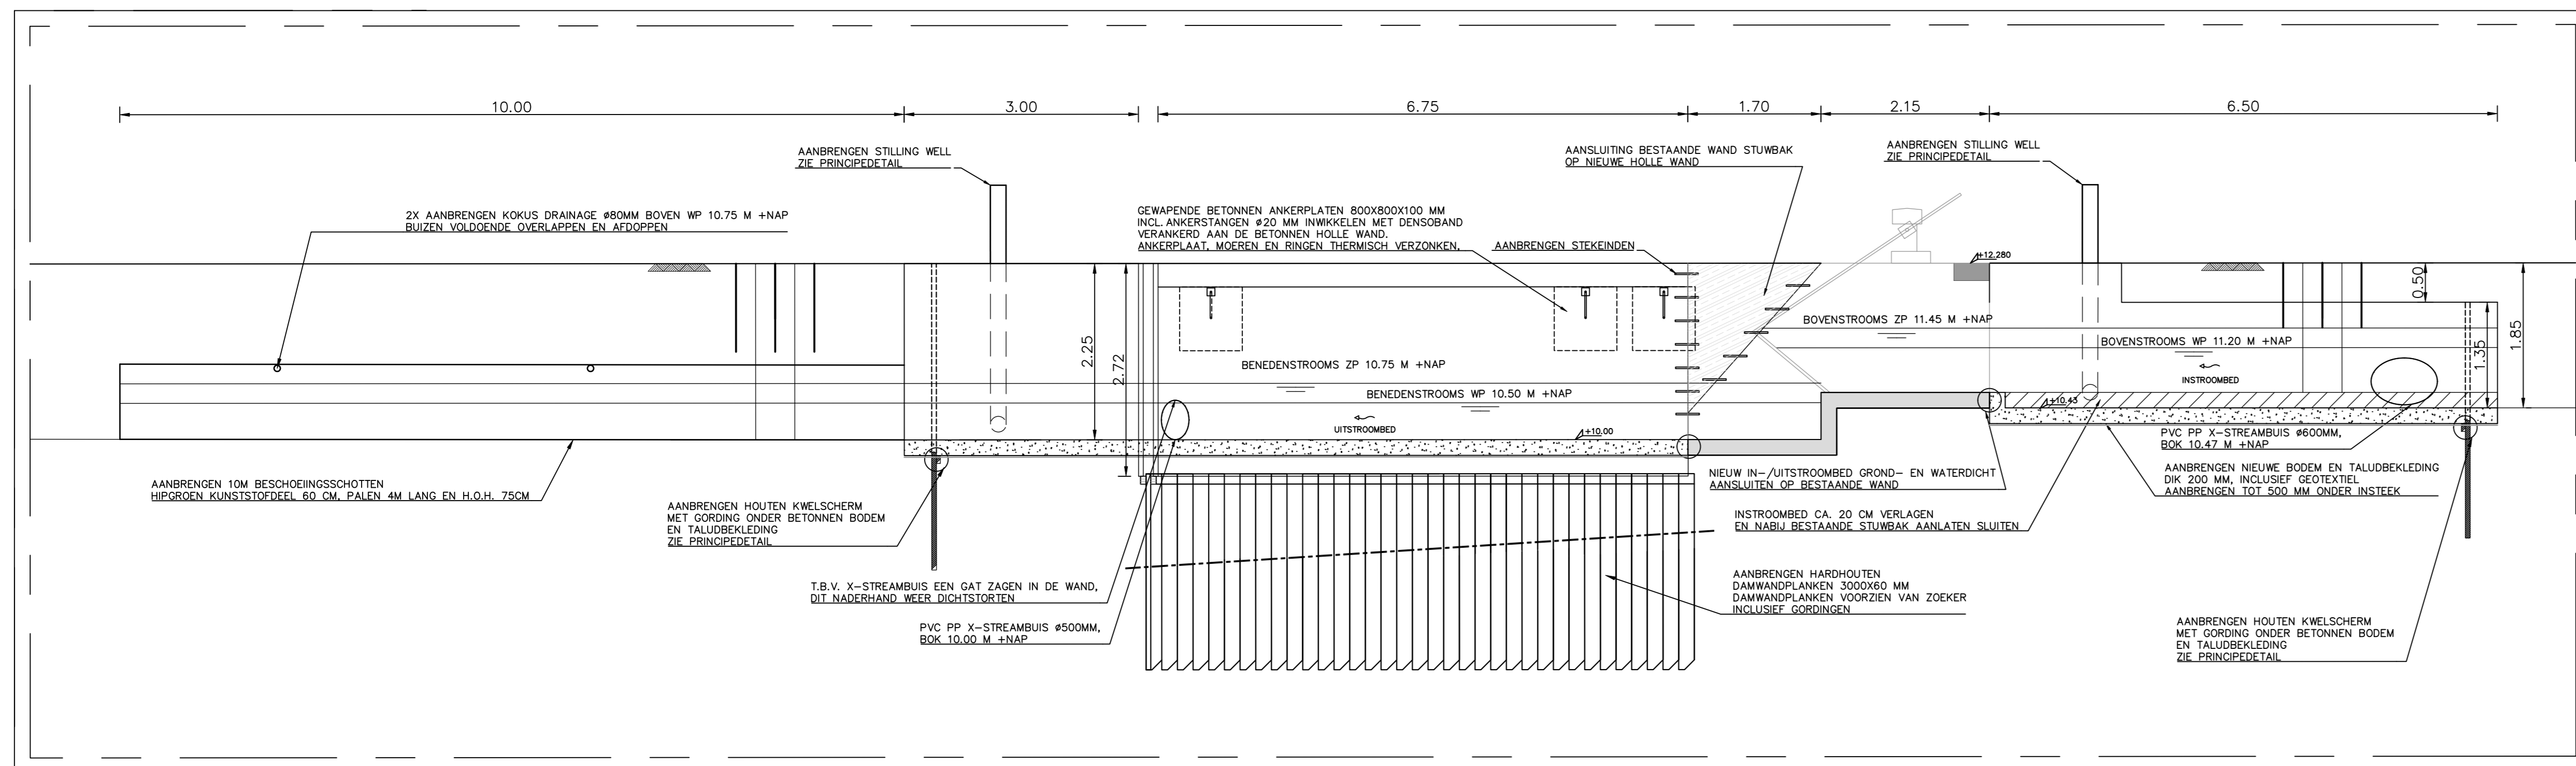


LANGSDOORSNEDE B-B  
SCHAAL 1:50

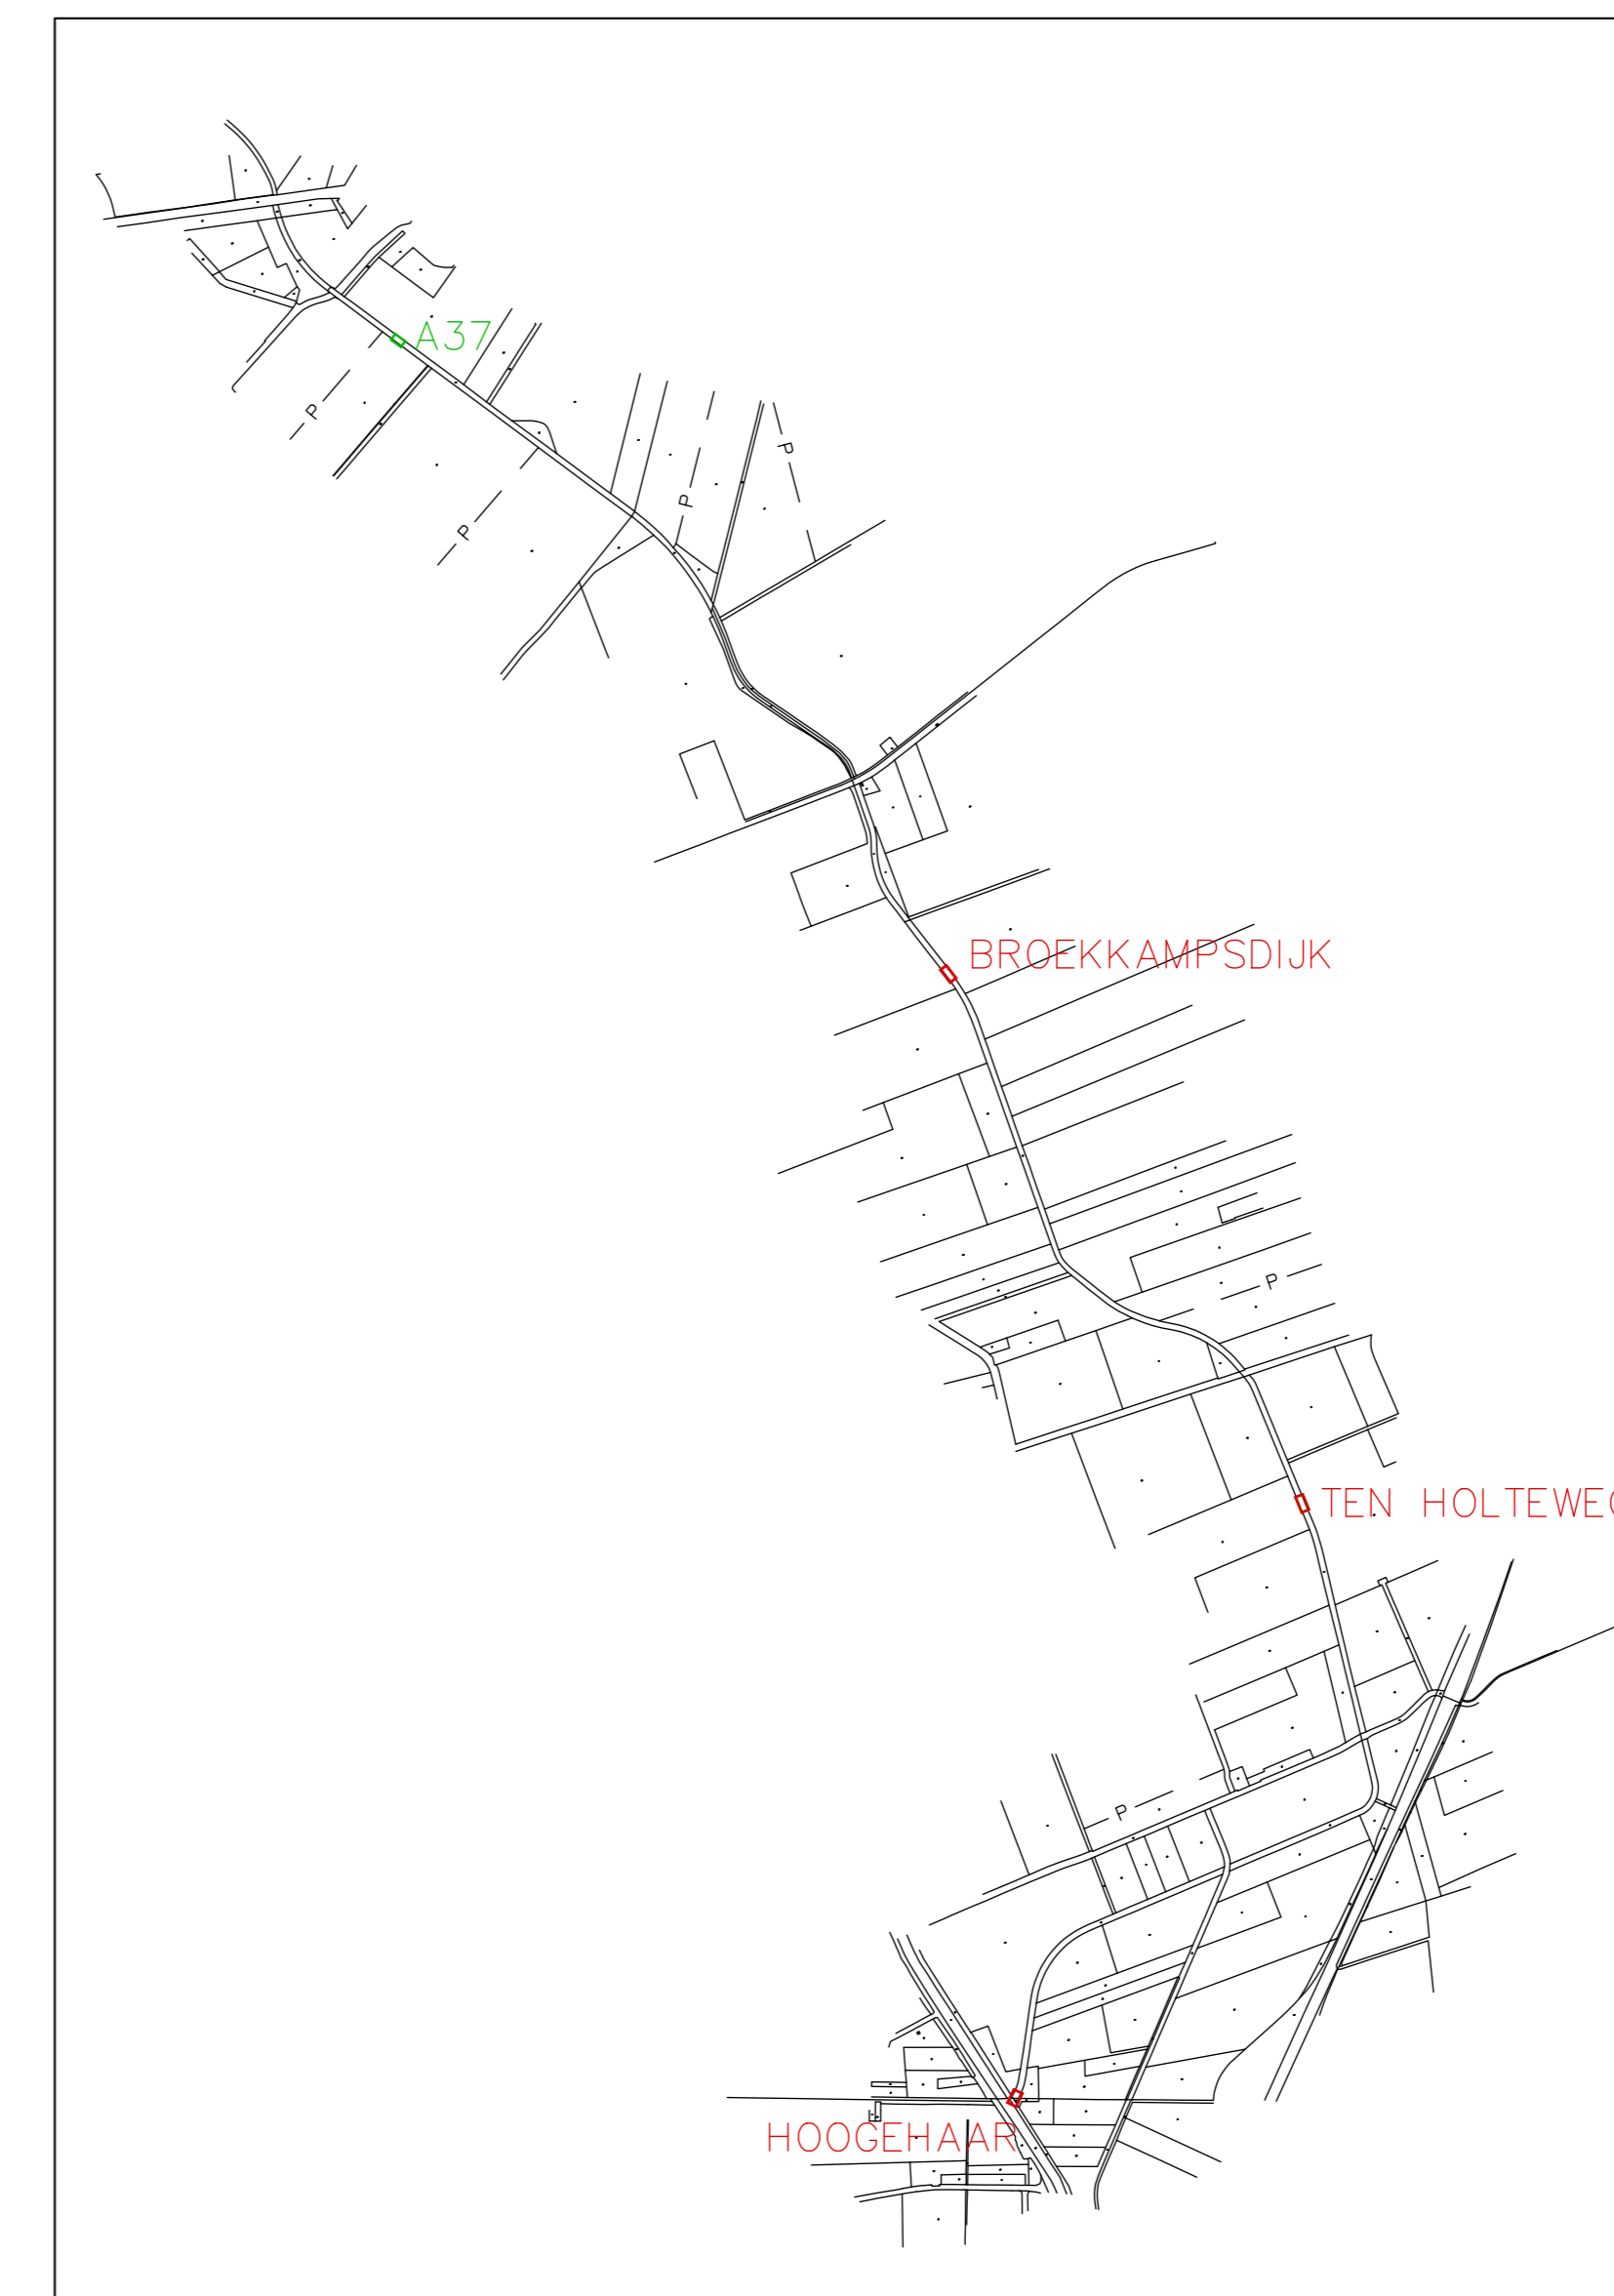

OVERZICHTSKAART LOODIEP  
SCHAAL 1:20000

LEGENDA

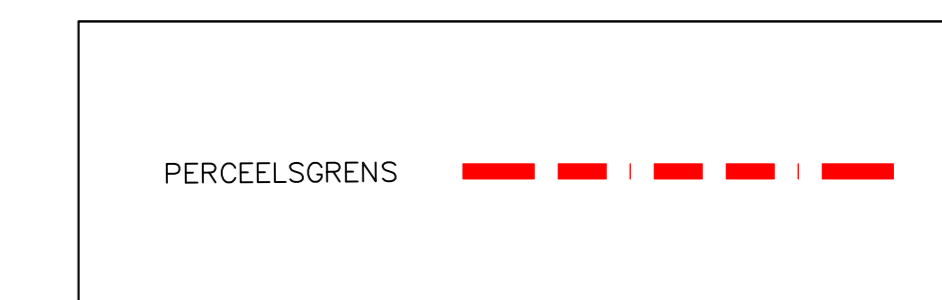

BIJKOMENDE (NIET GETEKENDE) WERKZAAMHEDEN:  
- AANBRENGEN PEILSCHAAL GEEMALLEERD;

- ALGEMEEN:
- MAATVOERING IN METERS, TENZIJ ANDERS VERMELD;
  - HOOGTEMATEN IN METERS T.O.V. NAP;
  - LEIDINGDIAMETER IN MILJETERS, TENZIJ ANDERS VERMELD;
  - TOEPASSEN VELLINGKANT 15X15 MM;
  - IN- EN/OF UITSTROOMBEDDEN UITVOEREN IN GEWAPEND BETON EN/OF VEZELVERSTERKT;
  - TOE TE PASSEN BETON: TALUBEKLEDING C20/25, XC4, S2 (MINIMAAL);
  - TOE TE PASSEN BETON: CONSTRUCTIES C30/37, XC4, S2 (MINIMAAL);
  - CONSTRUCTIESTAAL KWALITEIT S235;
  - WAPENINGSTAAL KWALITEIT FE500;
  - ALLE STALEN ONDERDELEN THERMISCH VERZONKEN, TENZIJ ANDERS VERMELD;
  - ALLE BEVESTIGINGSMATERIALEN DIENEN VAN RVS 316 TE ZIJN, TENZIJ ANDERS VERMELD;
  - KERAMISCH VET BOUT/MOERVERBINDING VERPLICHT.

WATERSCHAP  
**vechtstromen**  
Adres: Postbus 5006  
7600 GA Amels  
Tel: 089-203-333  
e-mail: info@vechtstromen.nl

TECHNIEK & ONDERHOUD  
BEEKHERSTEL LOODIEP  
ST03255 STUW A37  
ST03255 BOVENAANZICHT EN LANGSDOORSNEDE

REVISIE	DOOR	DATE	REKENING	FORSAAR	TEKENING	BEVESTIGING
26-06-2023	RTD	AO	ZIE TEKENING			
27-06-2023	EVU					