


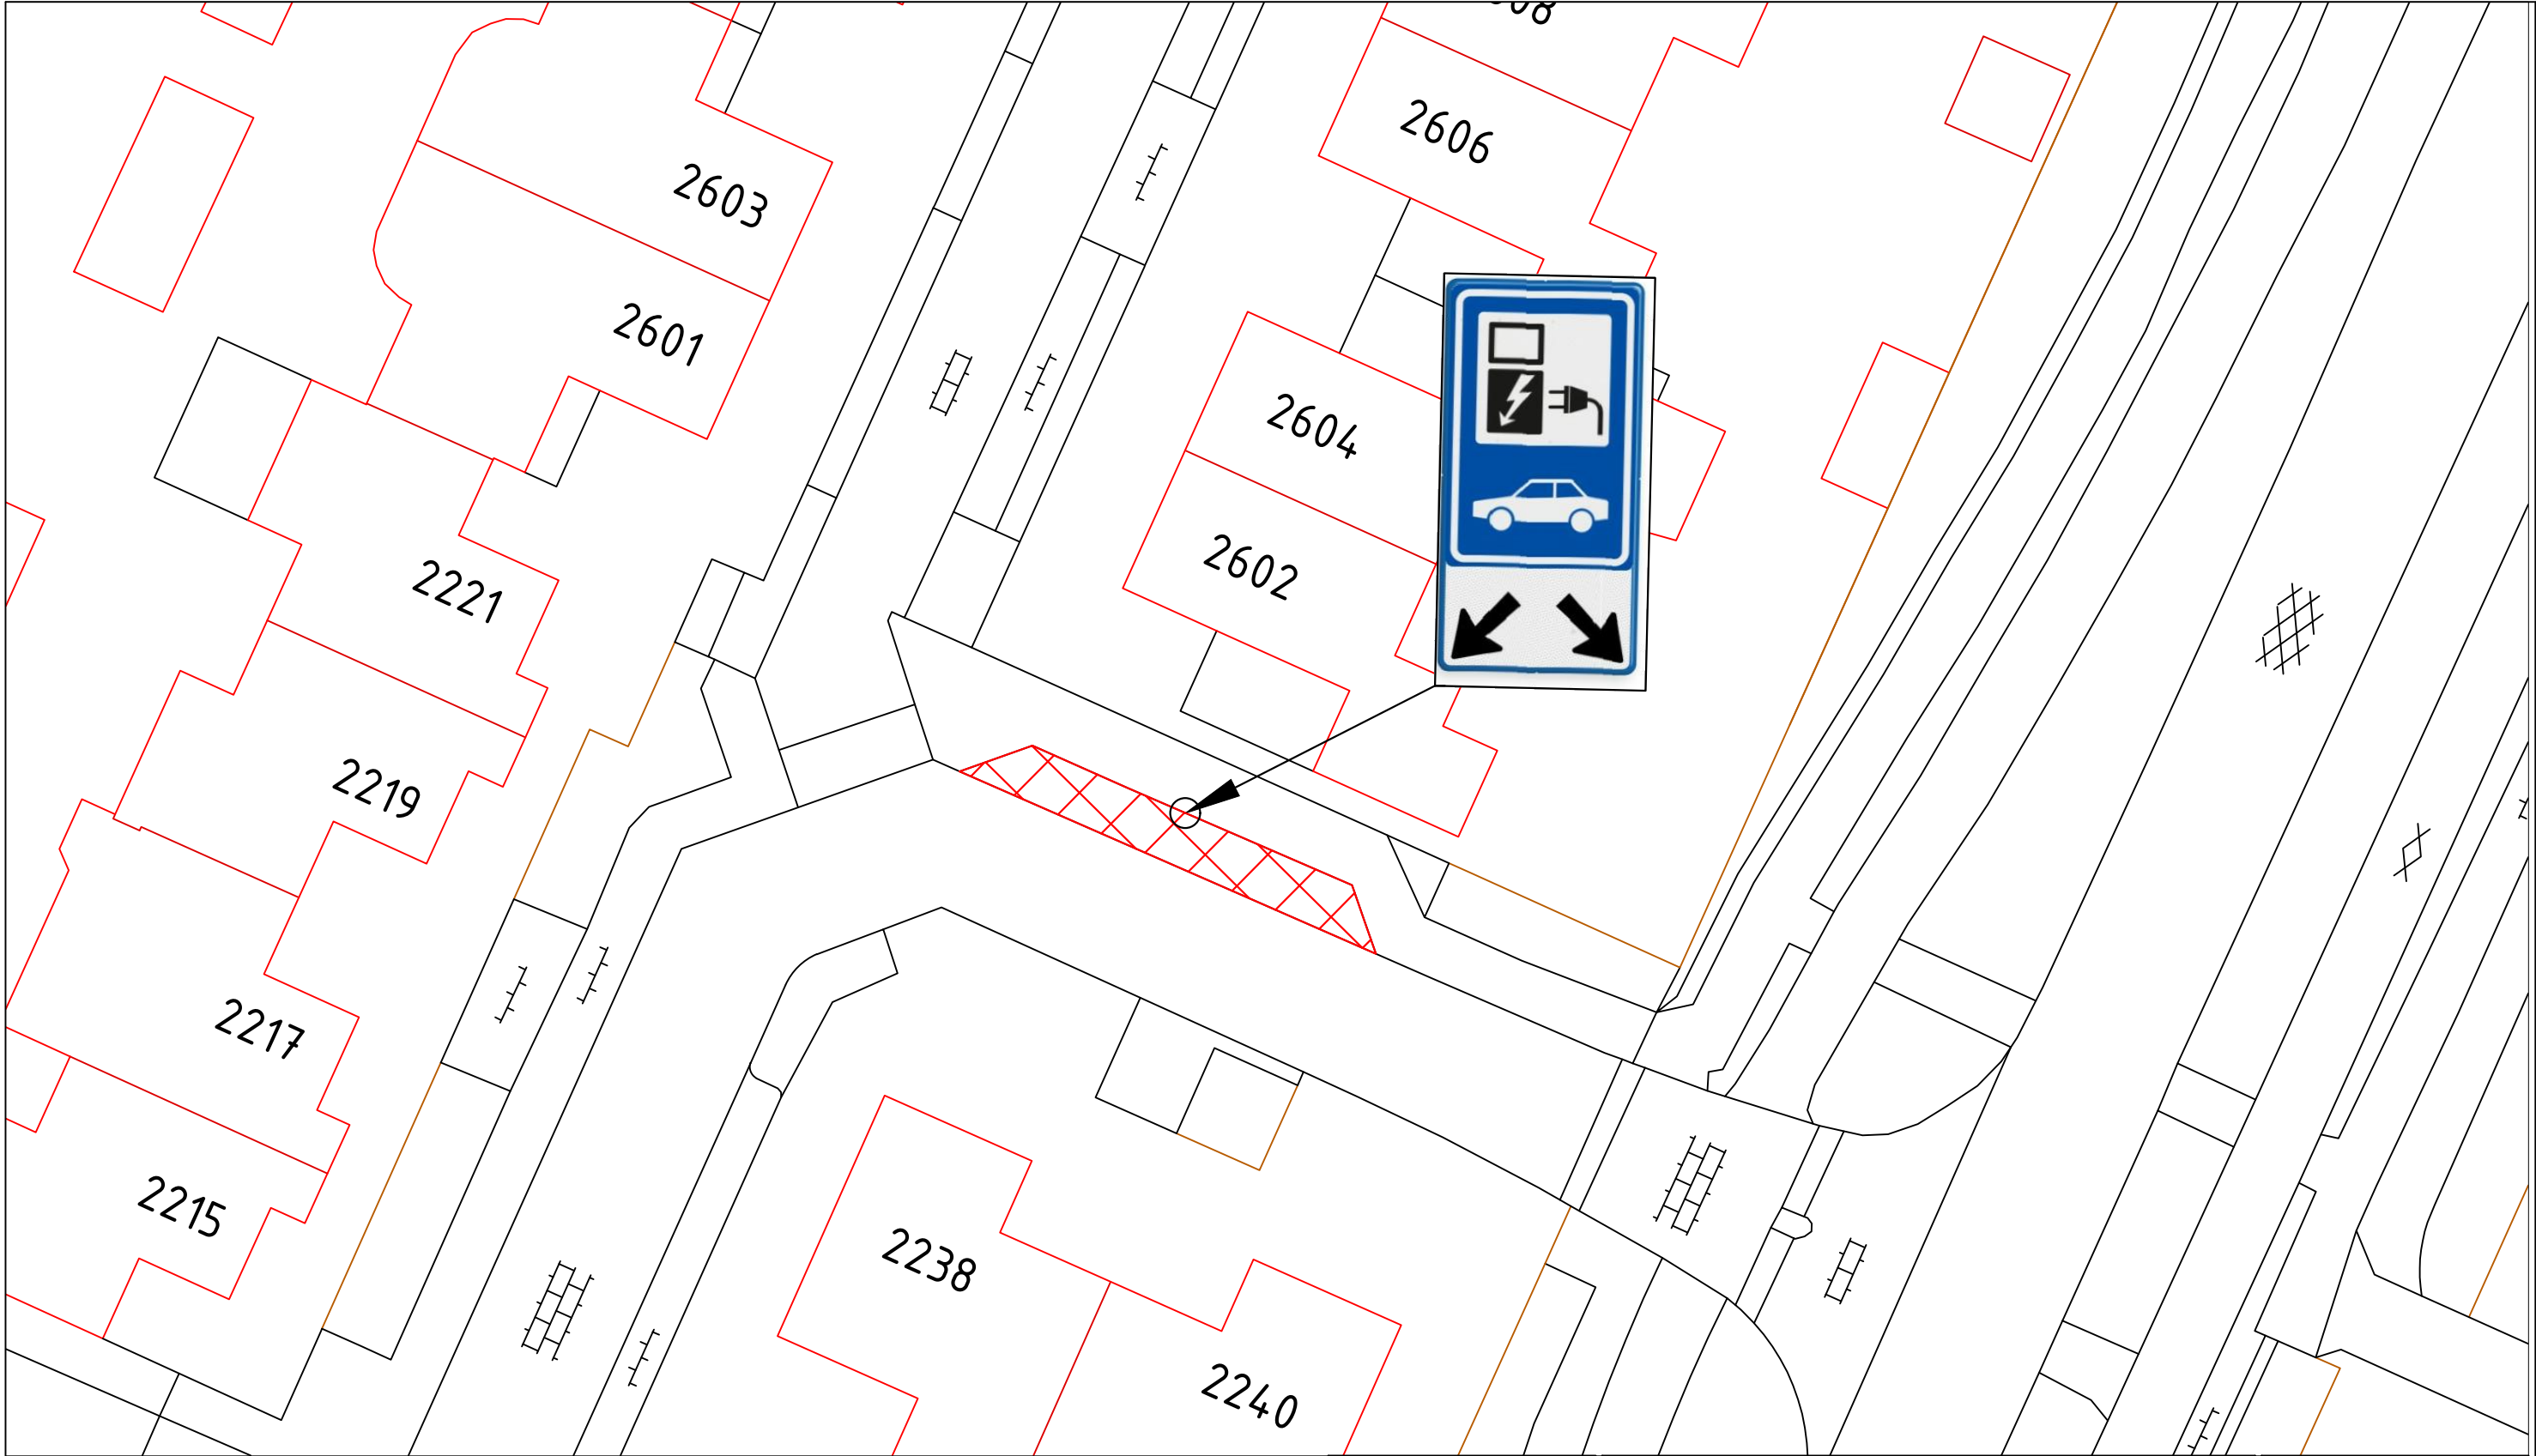


Legenda:

Gereserveerde parkeerplaats voor het laden van elektrische auto.

Abersland 2602 te Wijchen.



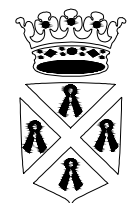

**Gemeente
Wijchen**


domein Fysieke Leefomgeving
Postbus 9000
6600 HA WIJCHEN
Kasteellaan 27
6602 DB WIJCHEN
024 751 7111

-Verkeersbesluit

00W1651 - Verkeersbesluit openbare laadpaal

Getekend door: - A.R.	Datum: - 25-9-2023	Tekeningnummer: - 00W1651
Gewijzigd door: -	Wijzigingsdatum: -	Projectnummer: -
Gecontroleerd door: -	Besteknummer: -	Documentstatus: -

Aan deze tekening kan men geen rechten ontleenen

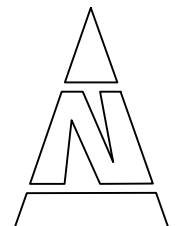

Schaal:
n.v.t.

Formaat:
A3