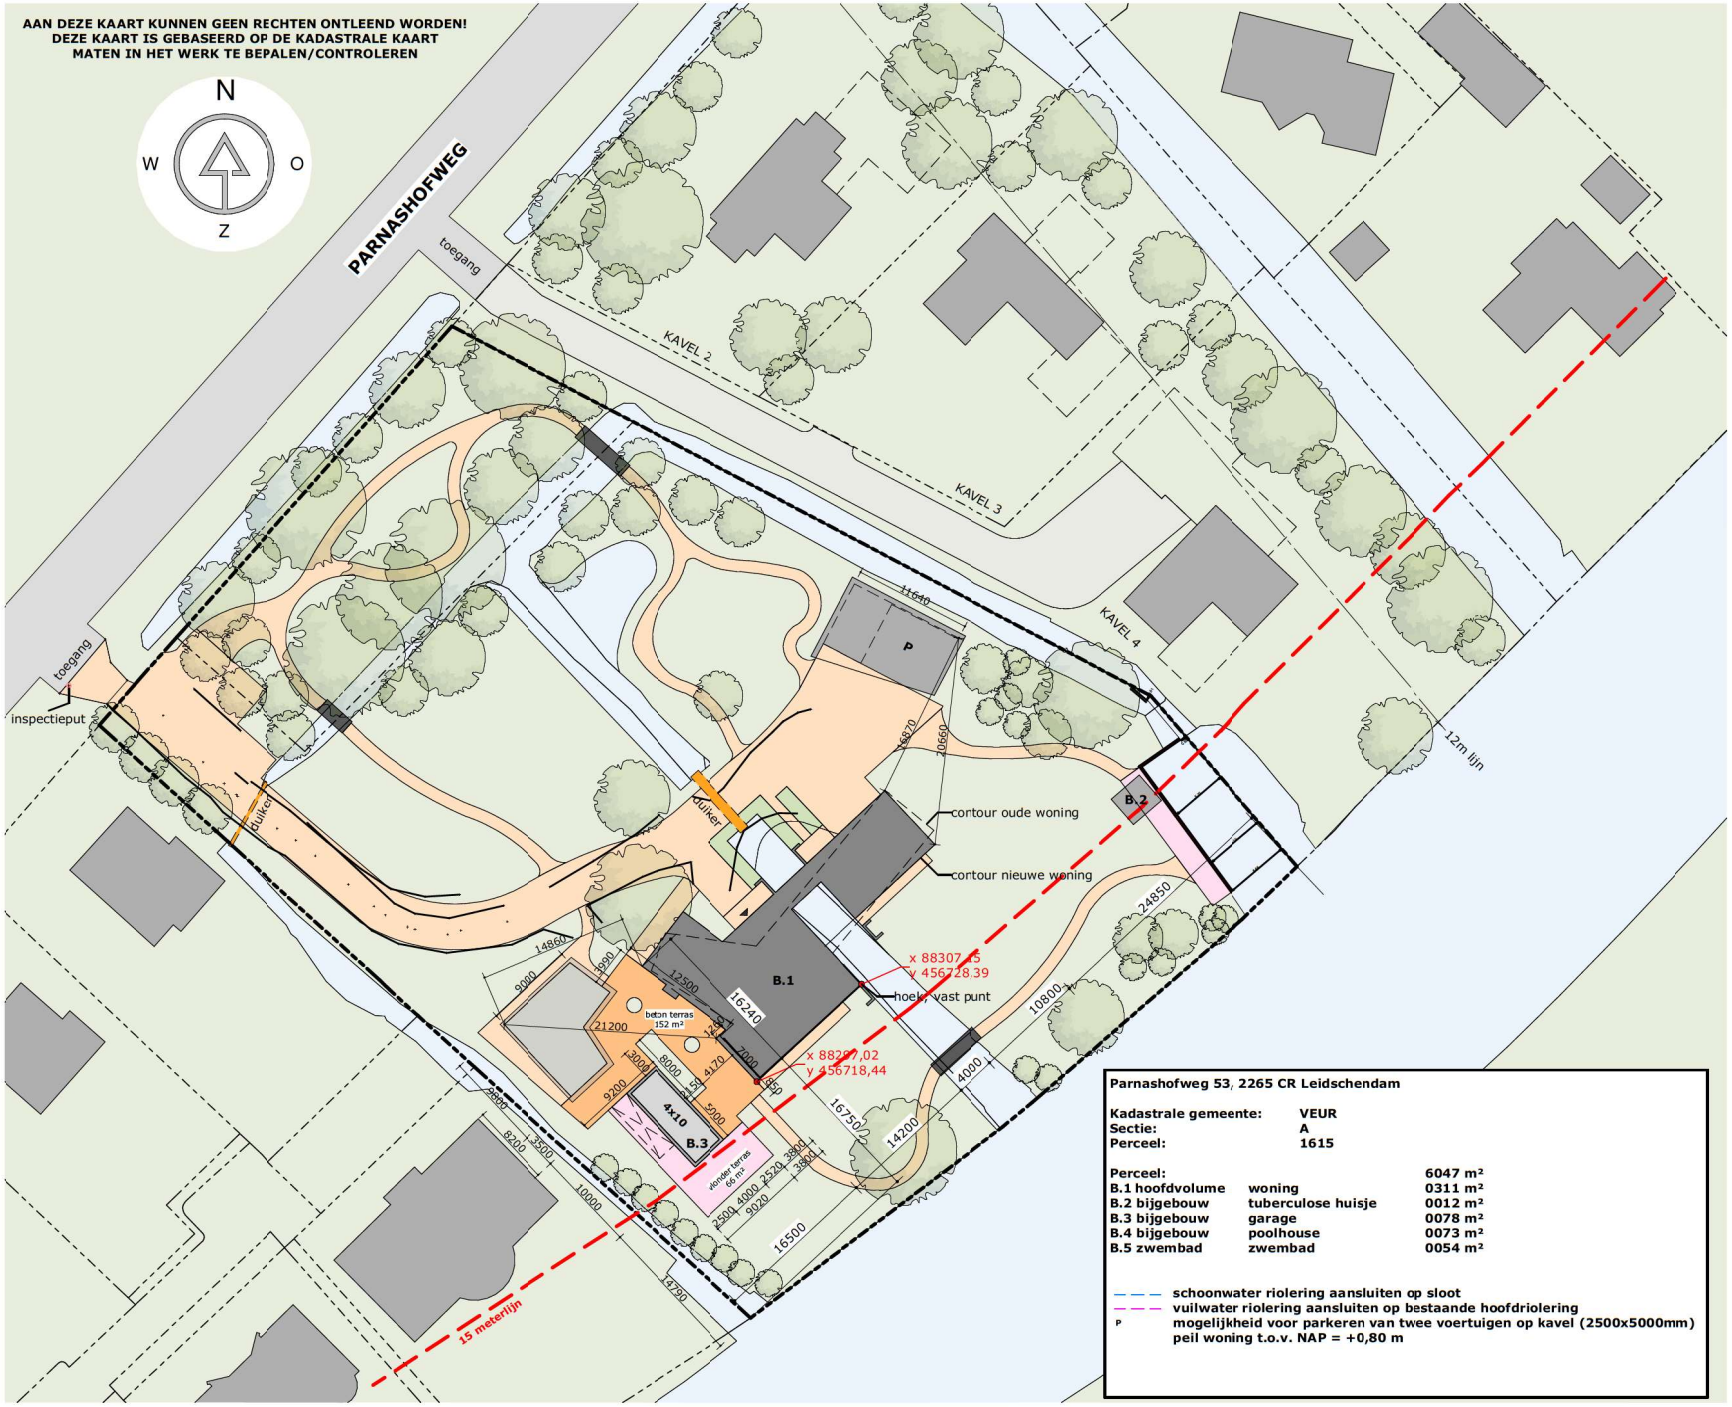

Parnashofweg 53, 2265 CR Leidschendam

Kadastrale gemeente:	**VEUR**	
Sectie:	**A**	
Perceel:	**1615**	
Perceel:		**6047 m²**
B.1 hoofdvolume	**woning**	**0311 m²**
B.2 bijgebouw	**tuberculose huisje**	**0012 m²**
B.3 bijgebouw	**garage**	**0078 m²**
B.4 bijgebouw	**poolhouse**	**0073 m²**
B.5 zwembad	**zwembad**	**0054 m²**

schoonwater riolering aansluiten op sloot
vuilwater riolering aansluiten op bestaande hoofdriolering
P **mogelijkheid voor parkeren van twee voertuigen op kavel (2500x5000mm)**
peil woning t.o.v. NAP = +0,80 m

ARCHITECTENBURO VAN VLIET

[redacted]

PROJECT
Nieuwbouw woning

OPDRACHTGEVER
[redacted]

PROJECTLOCATIE
Parnashofweg 53
2265 CR Leidschendam

FASE
Uitvoeringsfase

GETEKEND
[redacted]

SCHAAL
1 : 500

FORMAAT
A3

DATUM
18-10-2022

REVISIE

OMSCHRIJVING
Situatie nieuw

WERKNUMMER / BLAD
2758 / OV.060