



kamtoergravel:
 gewelkebinding:
 metaalen vlieg gewelkebinding: kleur attractief RAL 7016
 voegverdeling i.o.m. leverancier
 aluminium kleur grijs
 blinde panelen in de kleur van de pui (geïsoleerd en B30
 tussenkomend aluminium in de kleur van de pui)
 beglazing:
 HR++ alle ranten vastgias
 alle ranten voorzien van strecoens (dubbelkleur als van de puien)
 hennelwafelrooster of Pura vita systeem
 moduor/rosteren volgens opgave constructeur

voorgevel

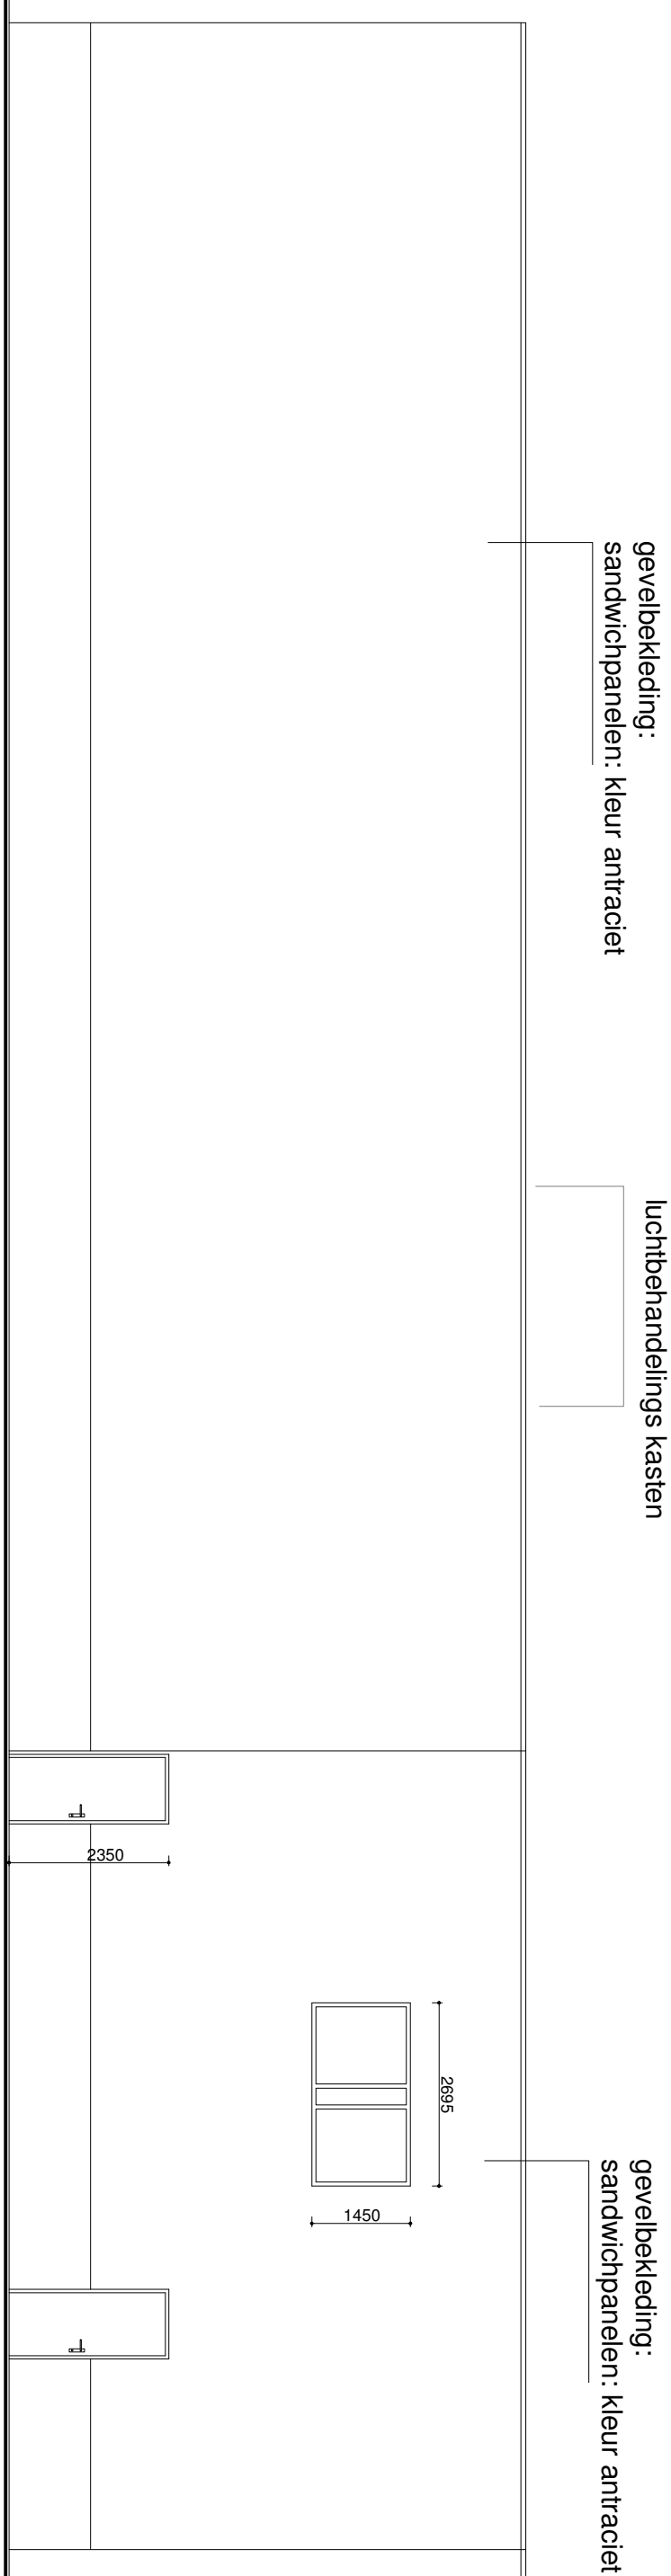

zetwerk in de kleur van de puien
alu paneel in de kleur van de puien
gelamineerd houten kolommen (blank)

gevels:
sandwichpanelen
staalconstructie
borstwering:
geïsoleerde betonpanelen

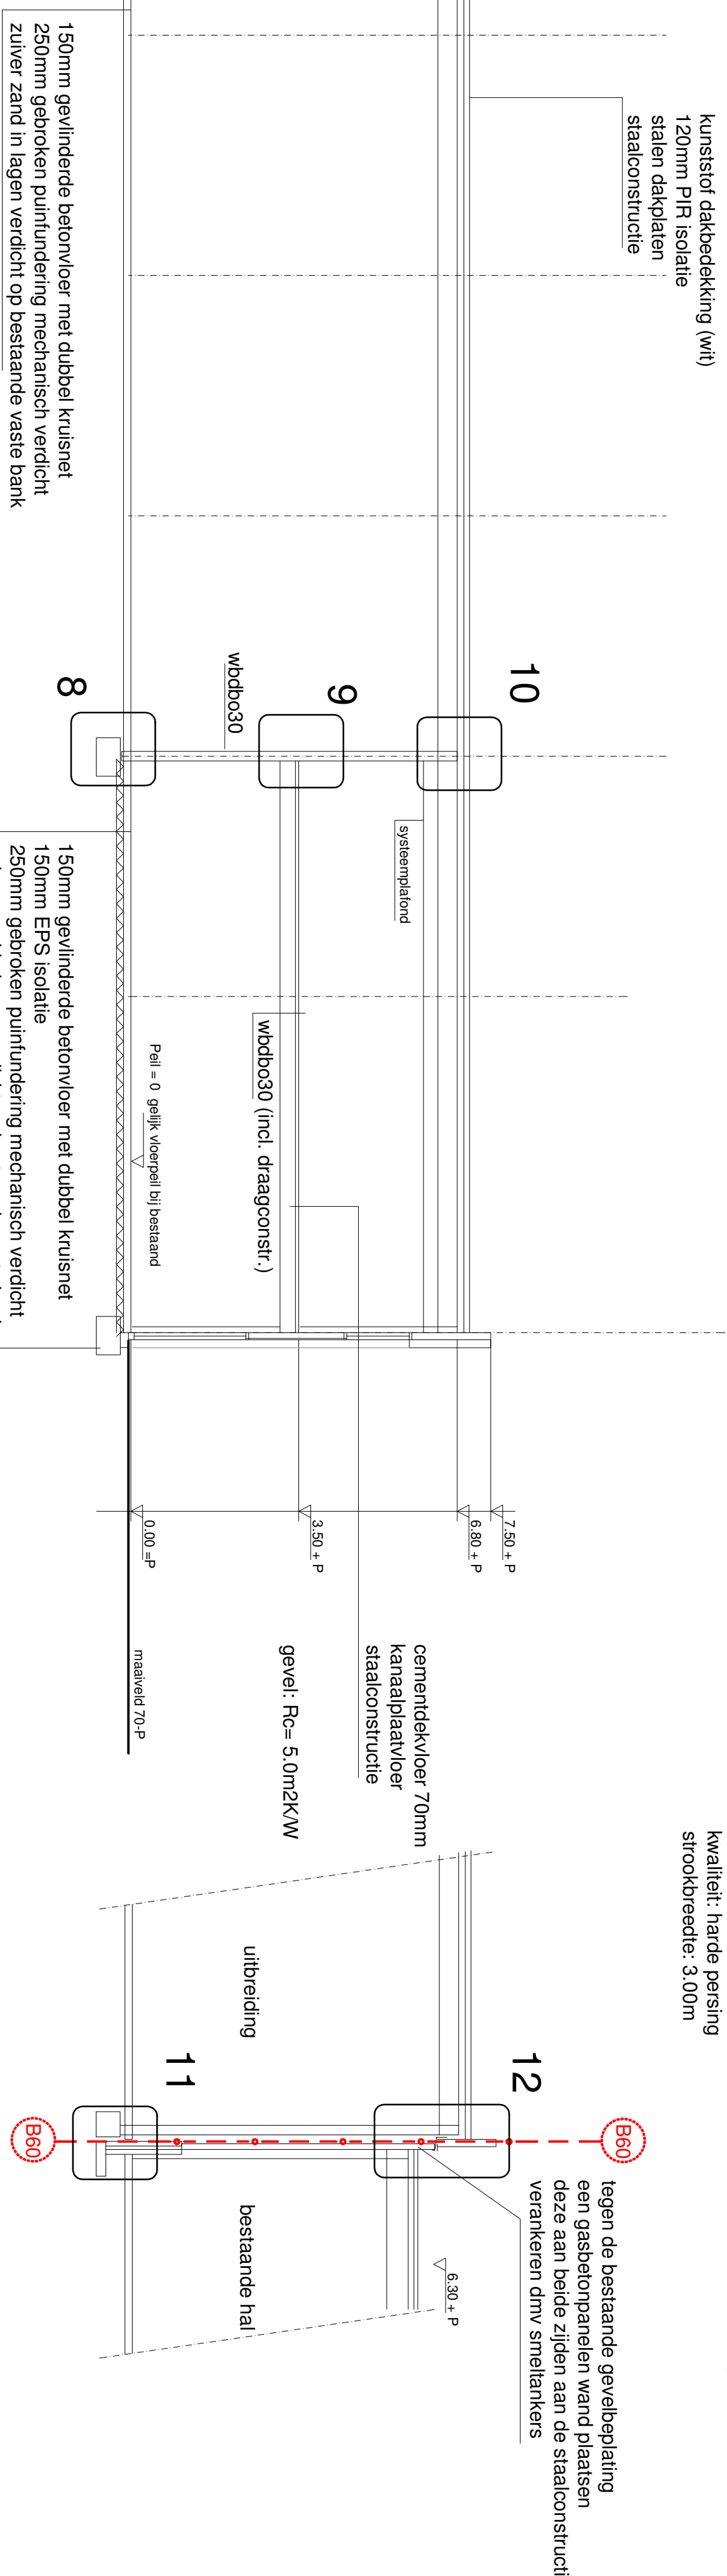

let op:
aan weerszijden van de brandscheidingswand
op de dakisolatie een extra strook steenwol isolatie aanbrengen
kwaliteit: harde persing
strookbreedte: 3,00m

B60 tegen de bestaande gevelbeplating een gasbetonpanelen wand plaatsen deze aan beide zijden aan de staalconstructie verankeren dmv smeltankers

linker zijgevel

doorsnede (uitbreiding)

aansluiting bestand - nieuw

raamstrook:
aluminium puien met tussenpanelen
kleur: muiskruid
beglazing: HR
lekdorpel in de kleur van de pui

achtergevel

bestand

Bouwbesluit berekeningen volgens bijgaand rapport
beton- en staalconstructies volgens berekening en tekeningen constructeur
alle maten in het werk te controleren

Hoppenbrouwers Techniek		tekeningformaat:
vestiging:	Huub van Doorneweg 44 Deurne	tek.n.r. 5
project:	uitbreiding bedrijfsruimte H. van Doorneweg 44	
onderdeel:	gevels en doorsnede uitbreiding	

24-05-2023	wijzigingen:
24-03-2023	datum:
20-03-2023	schaal:
1:100	