


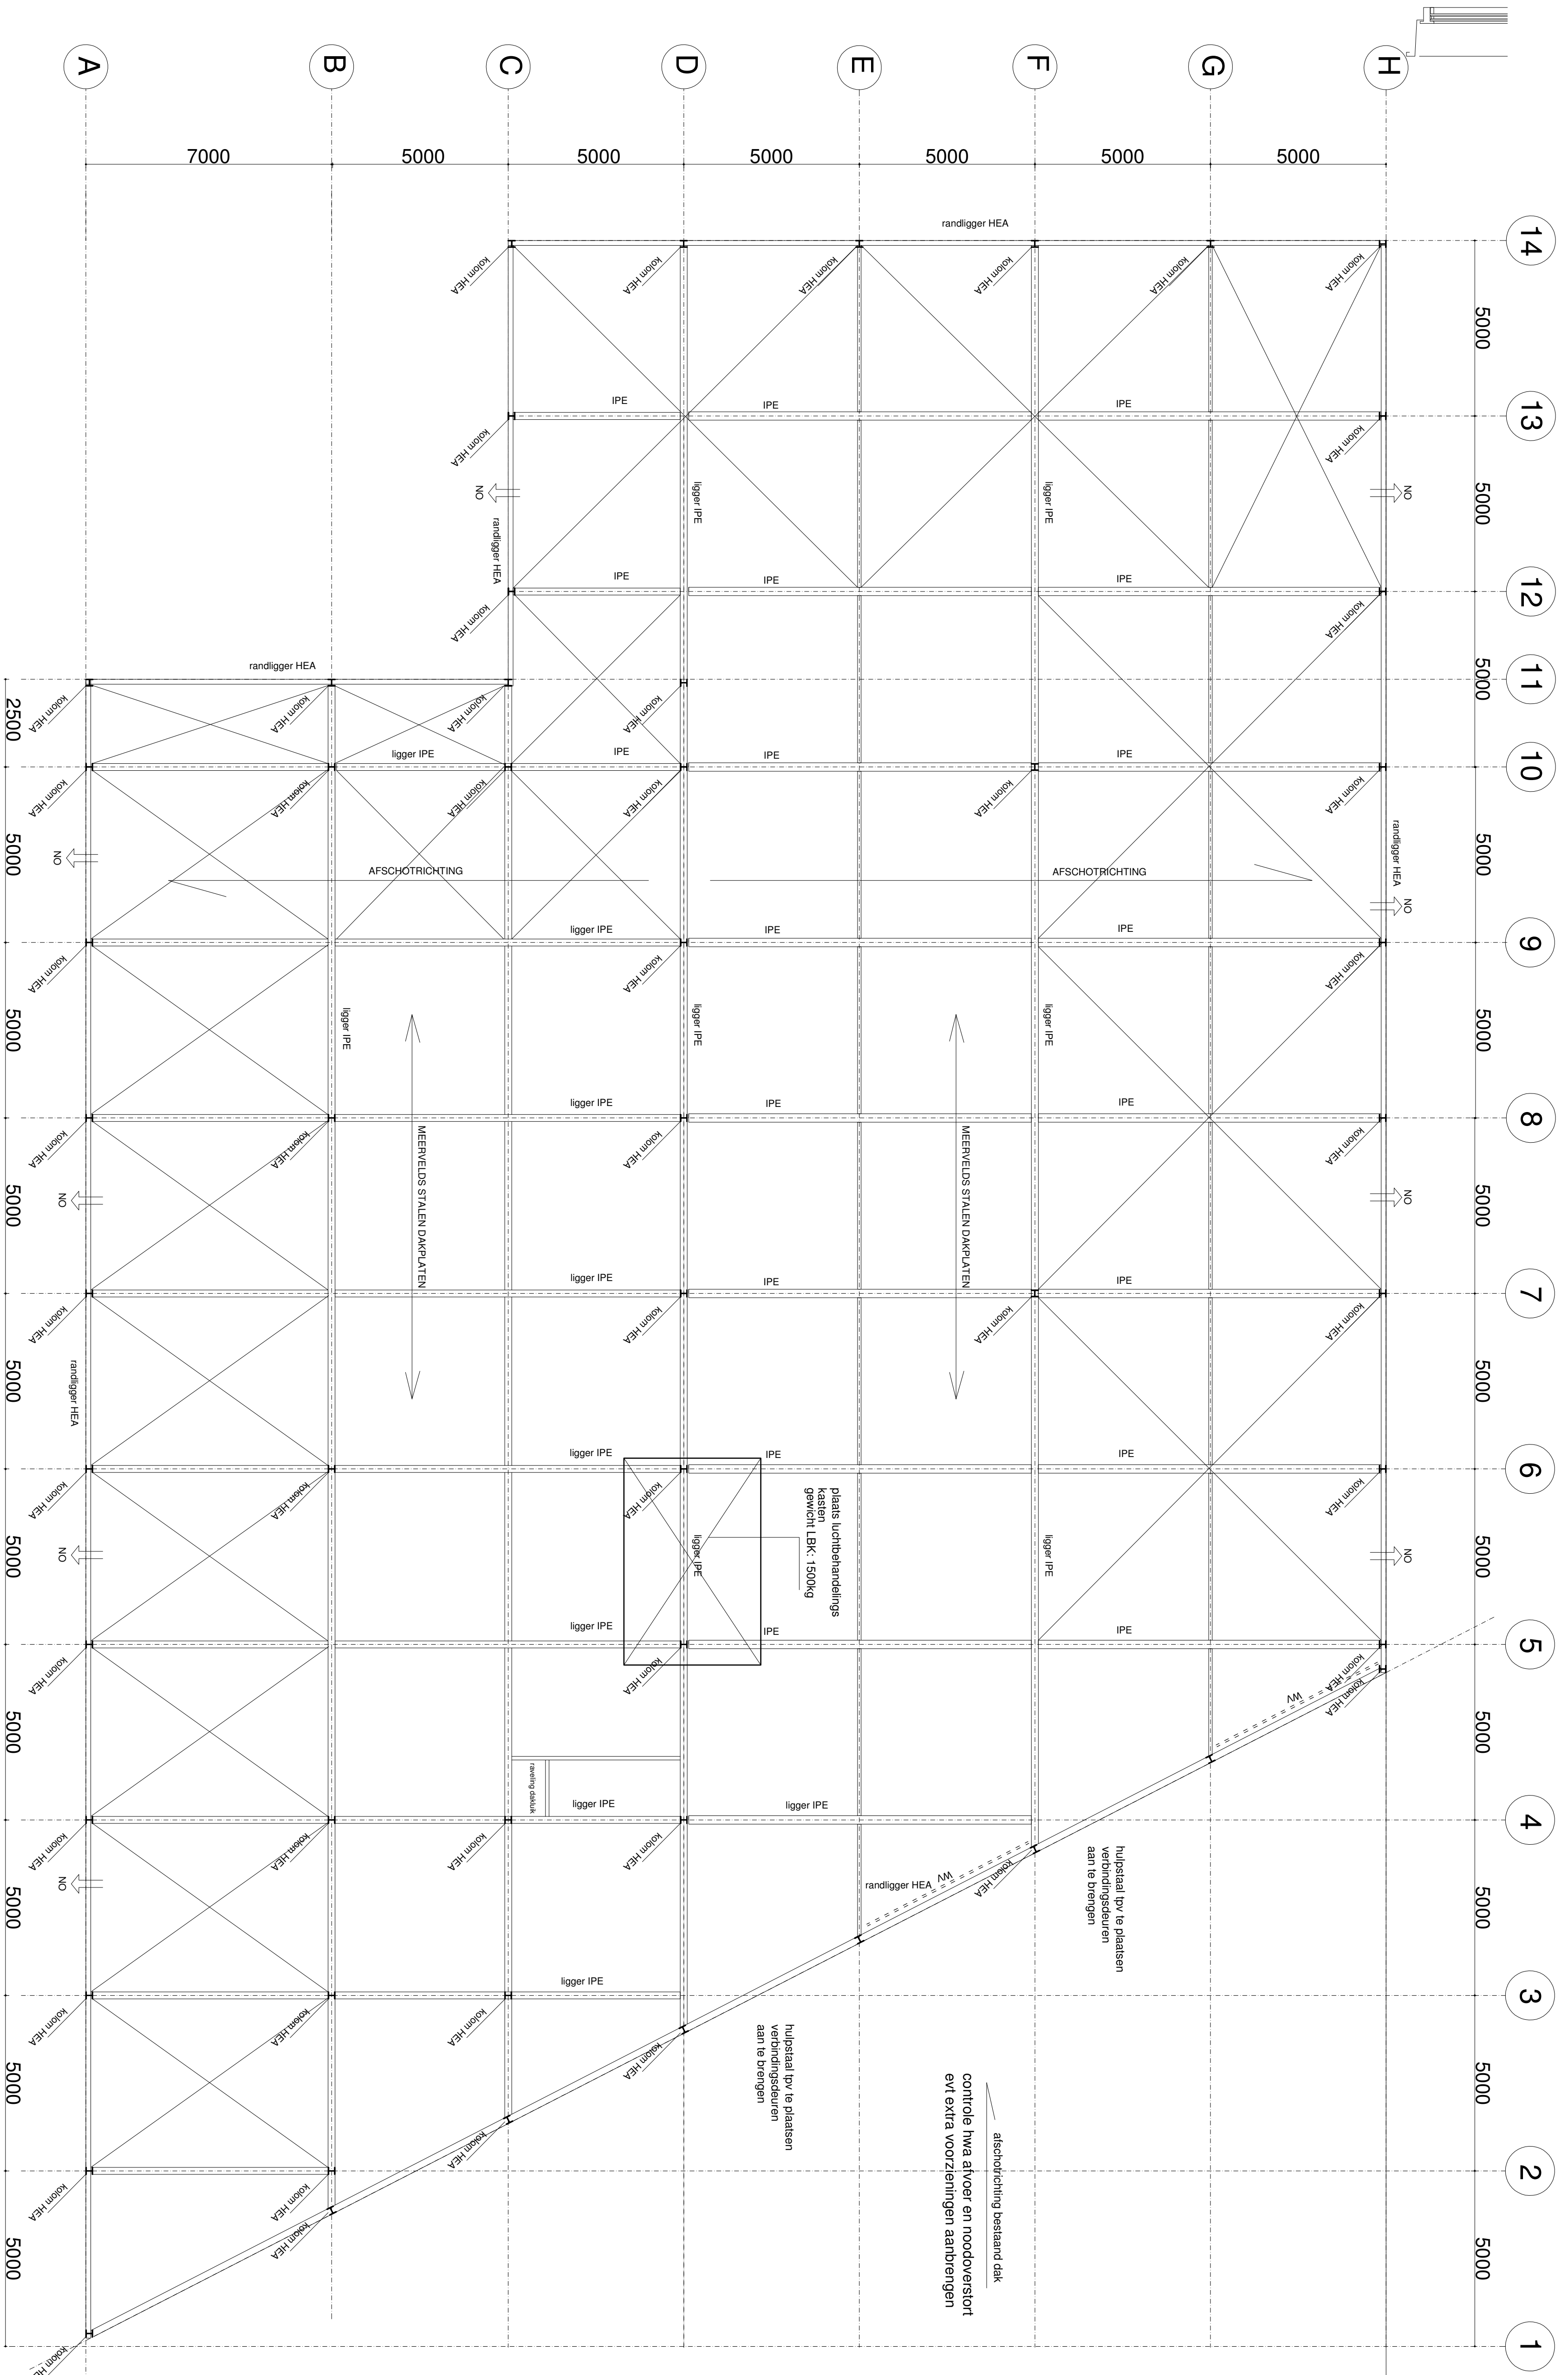


staalconstructie dak


rekening te houden met plaatsing zonnepanelen
kuststof dakbedekking
aanbrengen van isolatie
stellen nieuwdekkingslaten
staalconstructie

postje en afmetingen noodoversteken volgens algemene constructie
aanbrenging en metingen volgens voorschrift aanbrengen
hervestelover door middel van Pulvis system (volgens leveringsinstructie)
opstelling luchtbehandelingsapparaat op staalframe naarmet vereiste
oversteken op de daklijnen posten en afmetingen te stellen en


detailtecht:
opwaarts zeer hooft daklijnen:

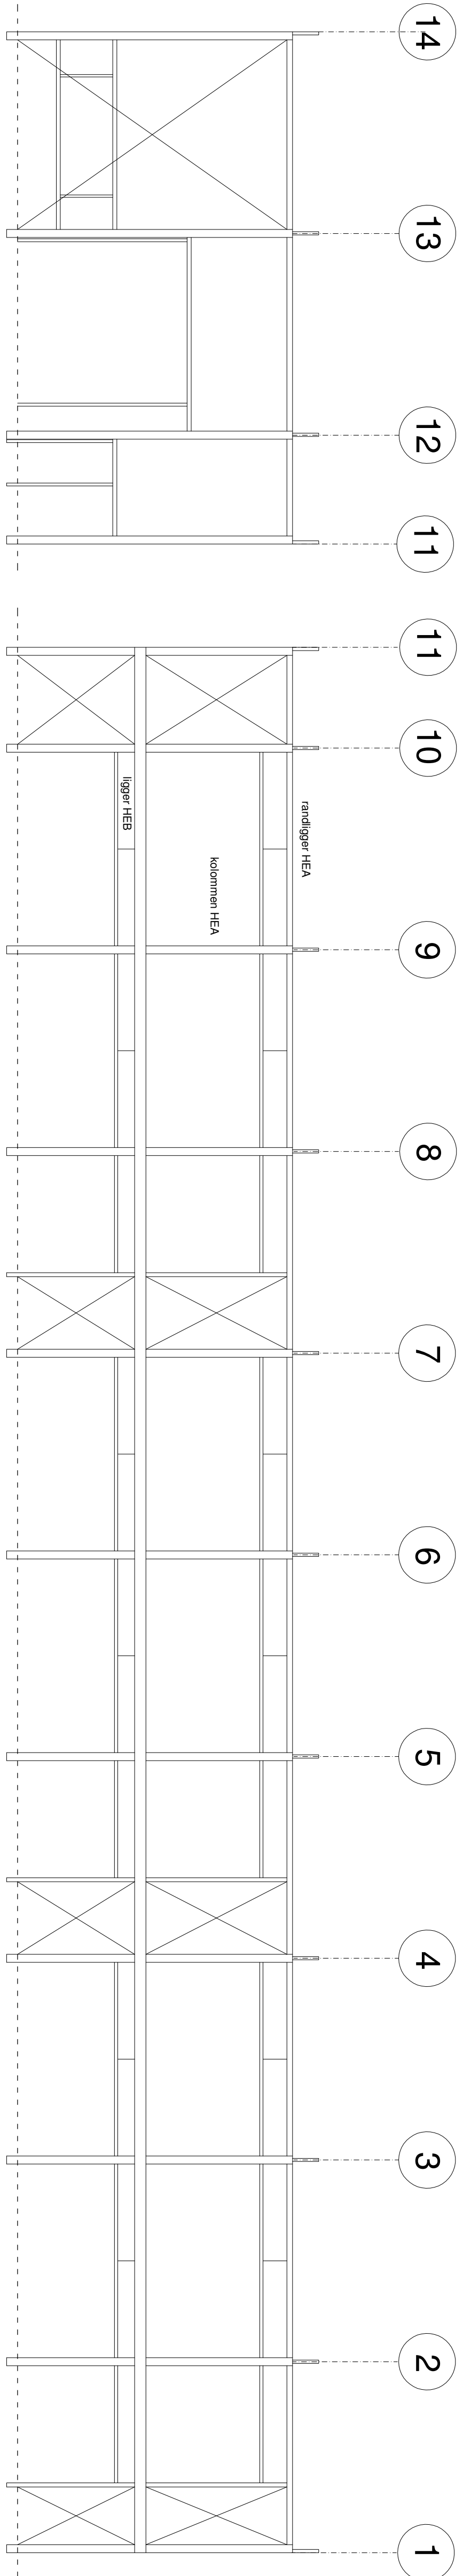


gevel as A

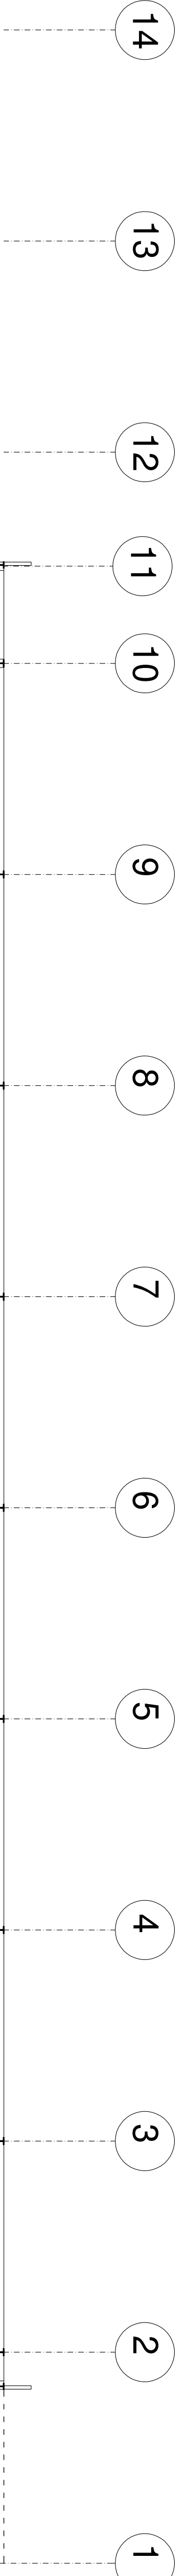


gevel as C

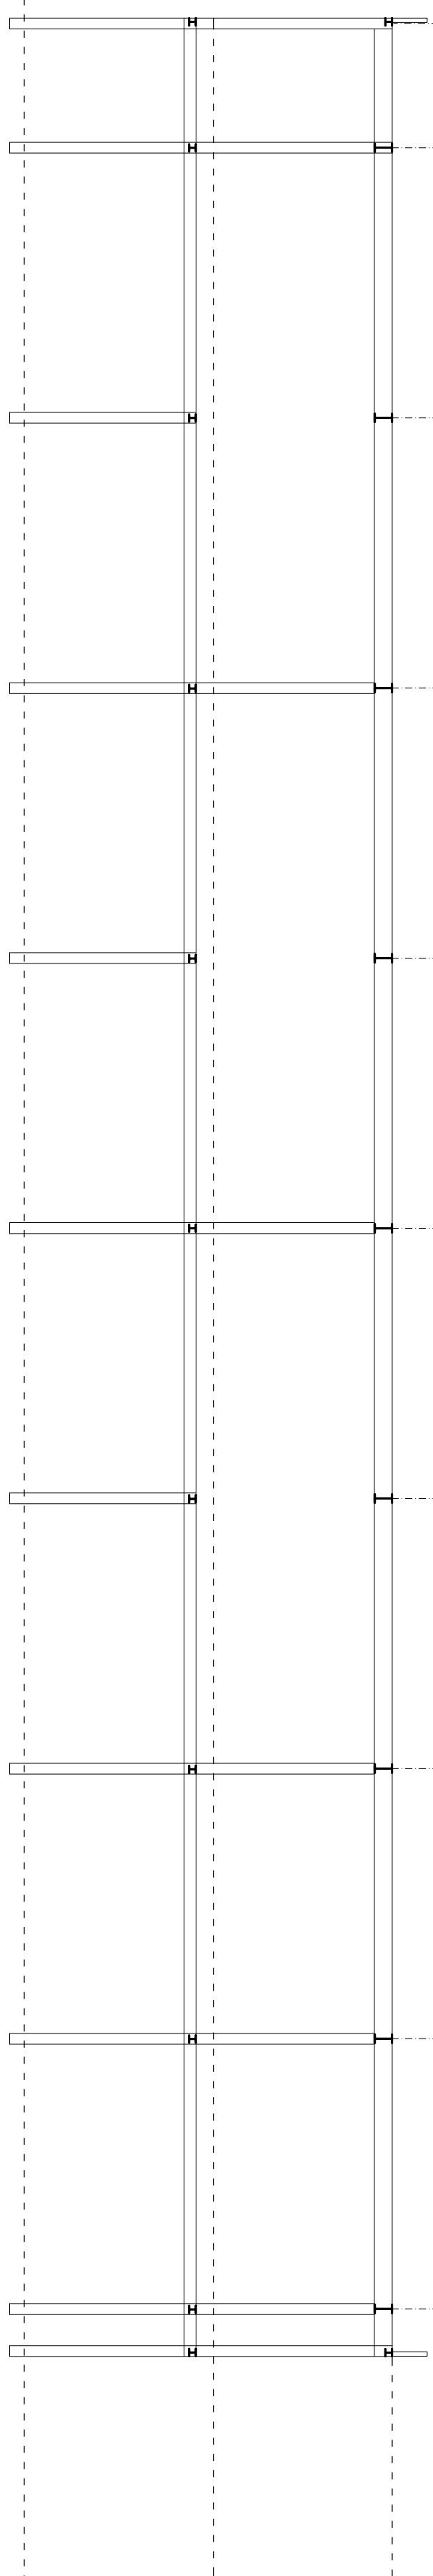


portal as B

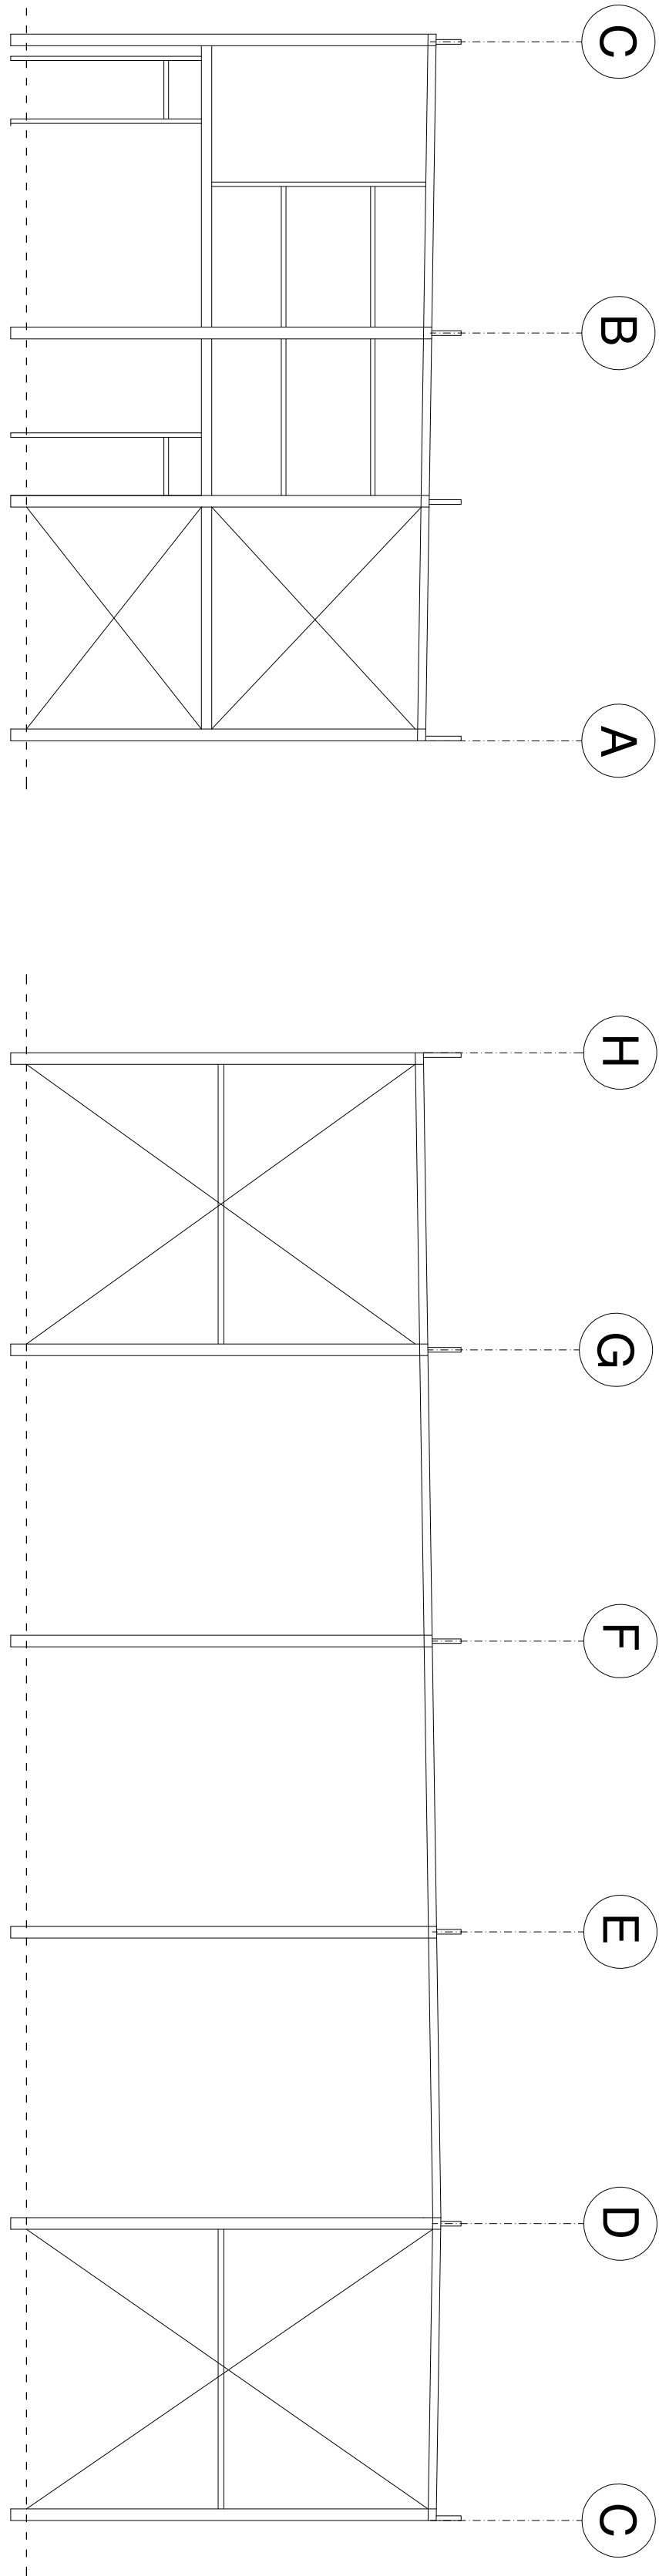


gevel as 11

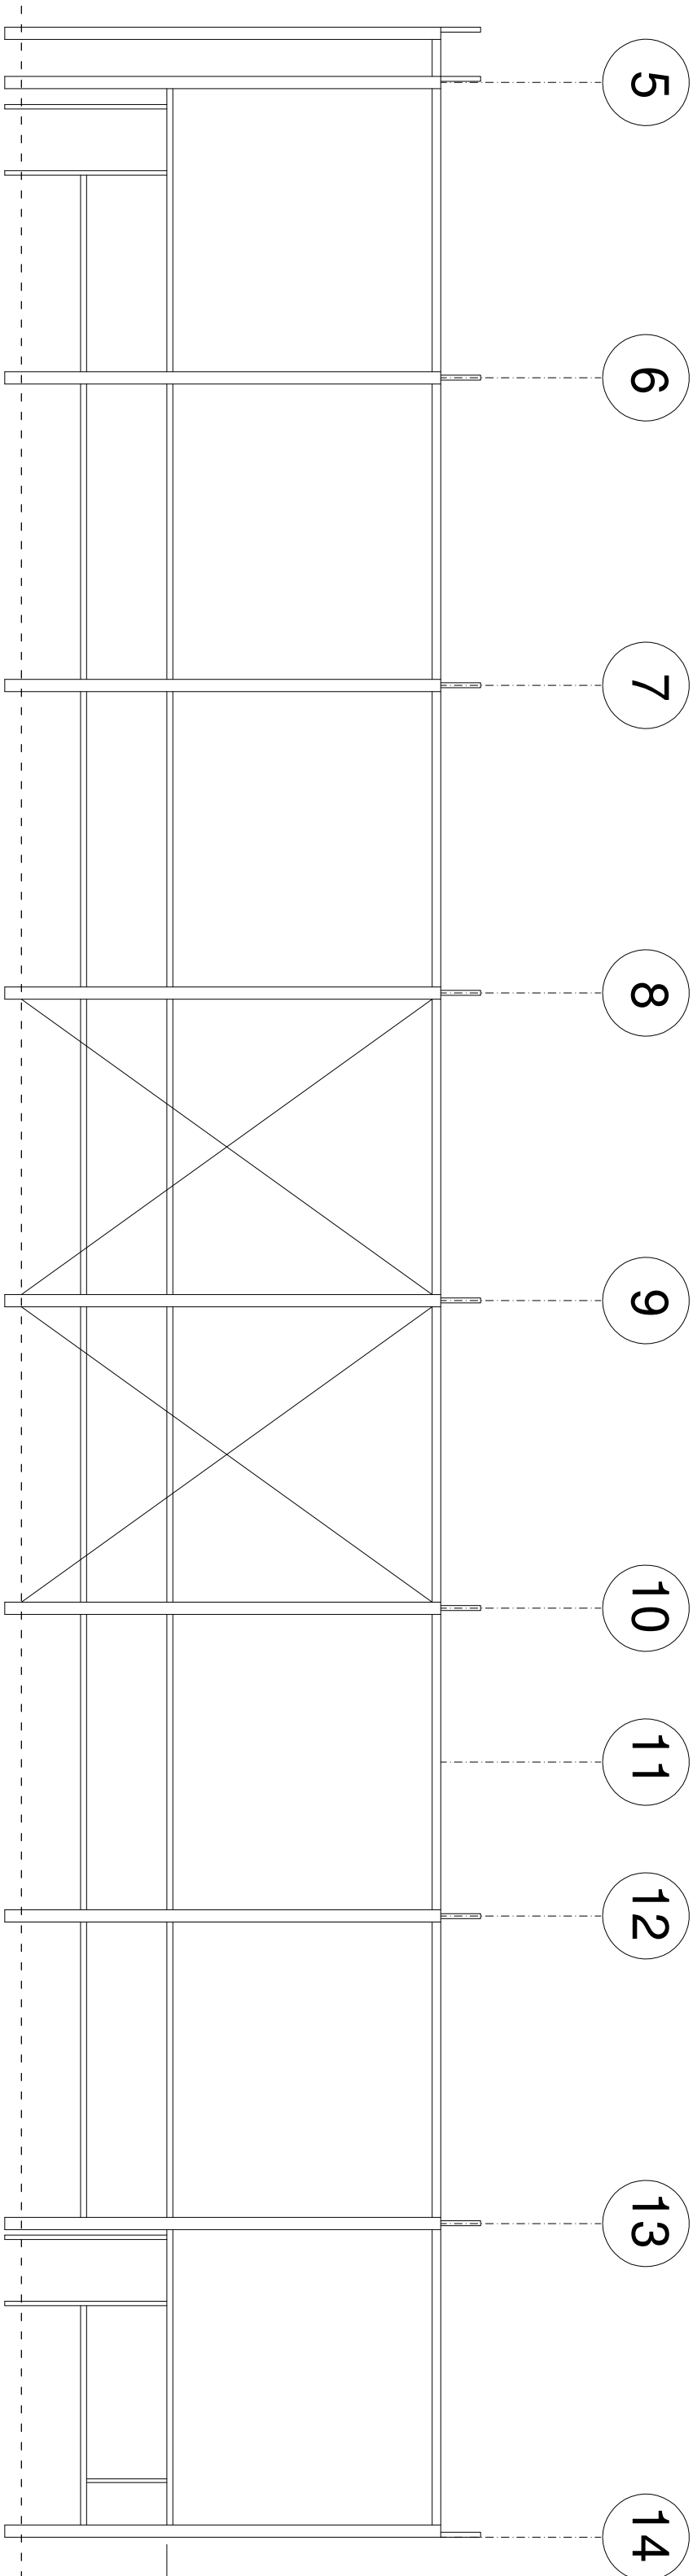


gevel as 14

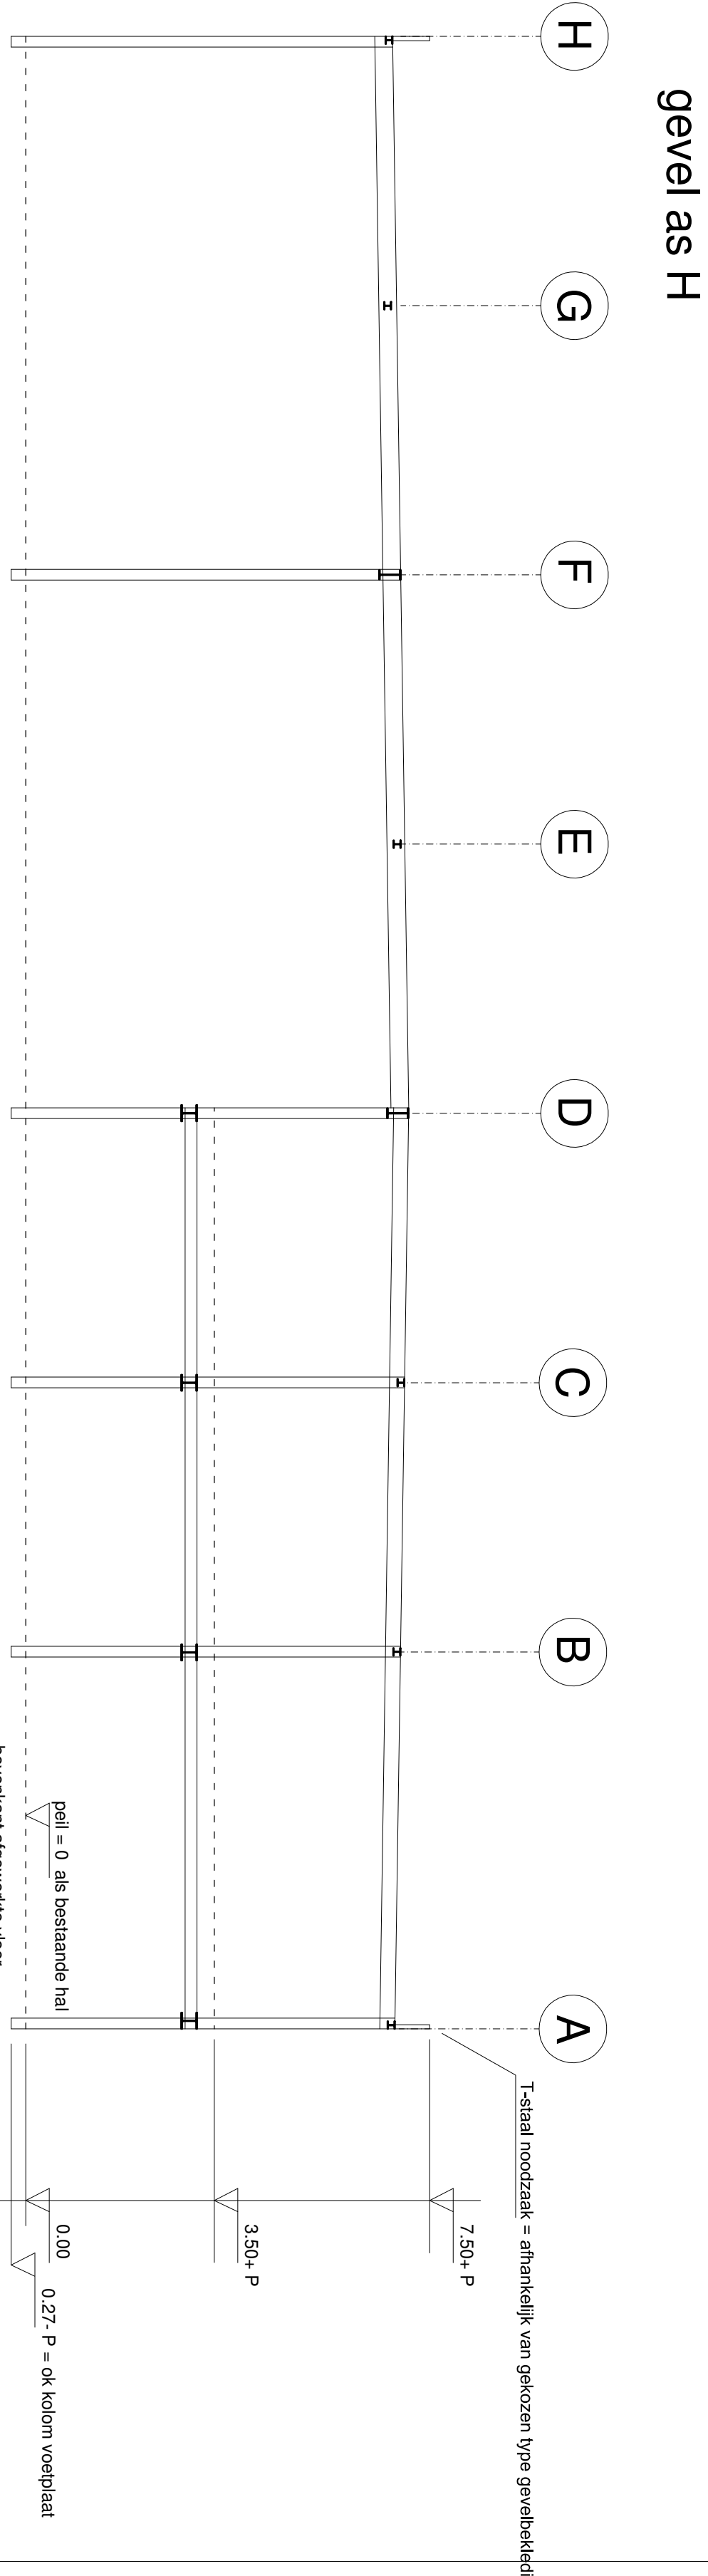

gevel as H

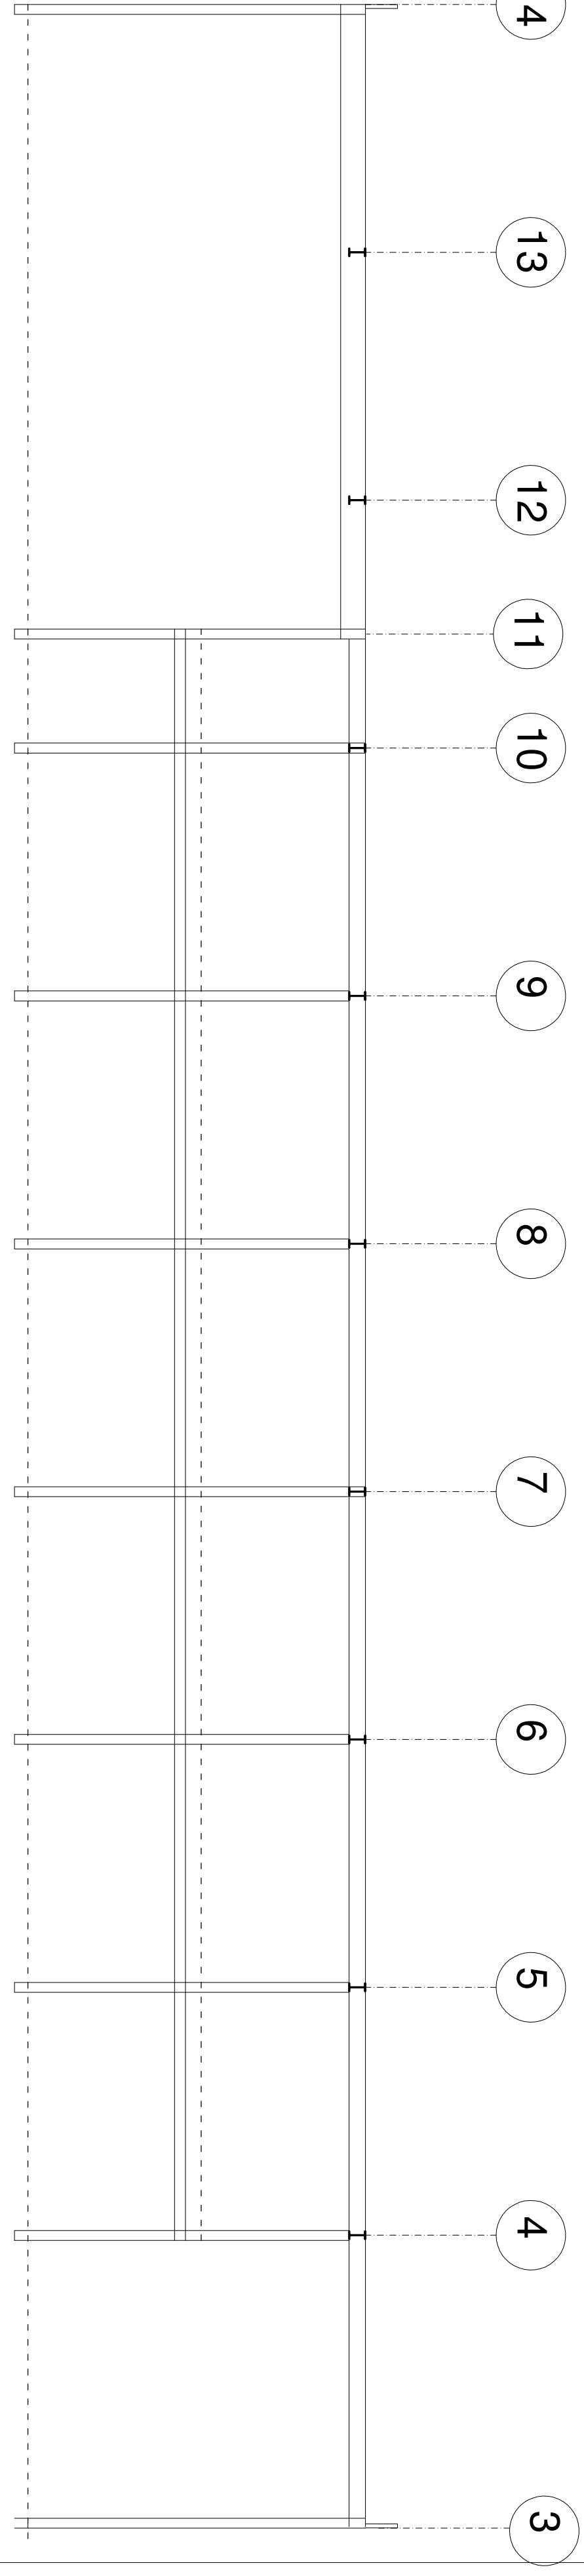

portal as D

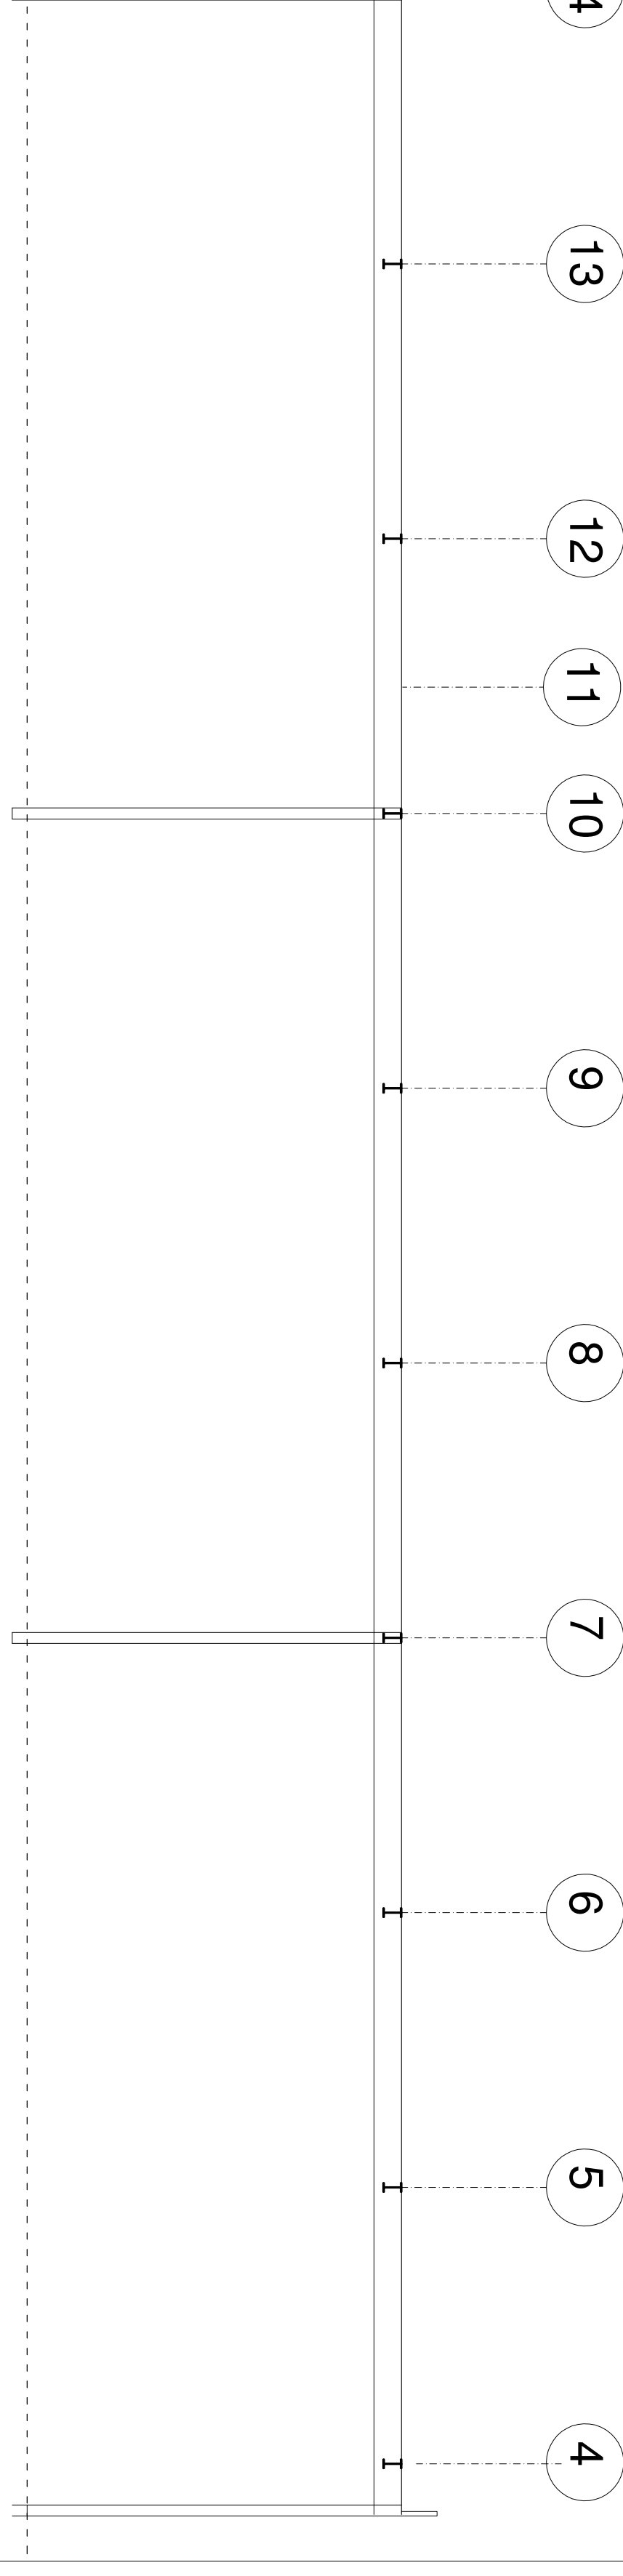

portal as F