
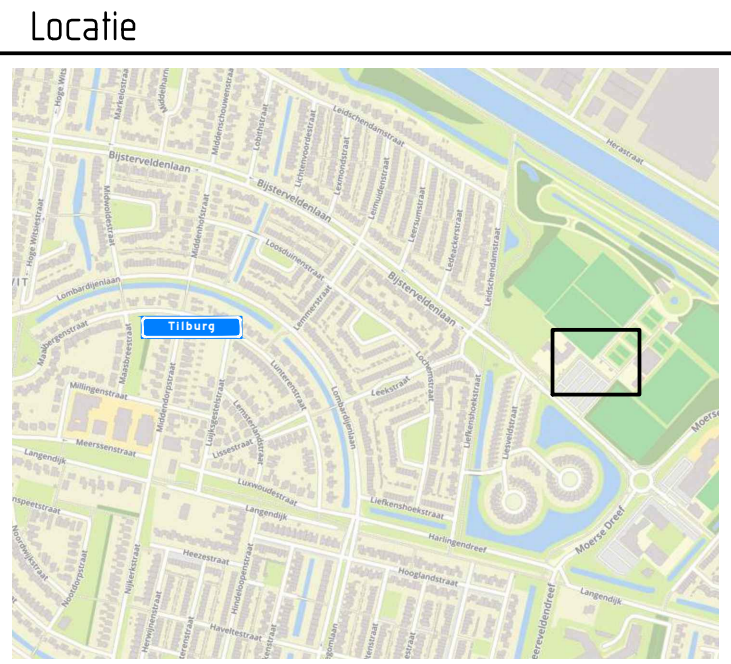


bebording plaatsen tussen de 1e en 2e parkeervak vanaf rechts, lengte flespaal 3,90m

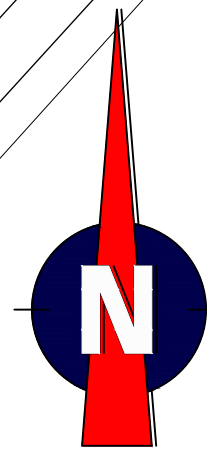

Afmetingen standaard borden RVV

vormgeving bord	maat	type bord			
rond	diameter	400	600	800	1000
driehoek	zijde	500	700	900	1100
vierkant	zijde	400	600	800	1000
rechthoek	breedte	300	400	600	800
	hoogte	450	600	900	1200
achthoek	hoogte	X	700	900	X

maten in mm

Plaatsing RVV-bebording

De hoogte van de onderkant van het bord ten opzichte van het wegdek bedraagt minimaal 2,20 m

bebording bevestigen op flespaal tenzij anders vermeld

aanbrengen symbooltegel (400x400mm)
Uitvoering volgens Norm-tekening
830008 PARKEERPLAATS Doelgroepen
(Gemeente Tilburg)



zendmast KPN

Bijsterveldenlaan



afdeling Ruimtelijke uitvoering



GEMEENTE TILBURG

Postadres: Postbus 90155, 5000 LH Tilburg


Bijsterveldenlaan elektrisch vervoer

bestandsnaam TSNE: Bijsterveldenlaan (elektrisch vervoer)

projectnummer TSNE: 511101

datum: 08-11-22



getekend: EPO	controle: RDI	versie: A	
schaal: 1:500		omschrijving: Concept	
formaat: A3			