




Aanbrengen strekklag van groene BKK

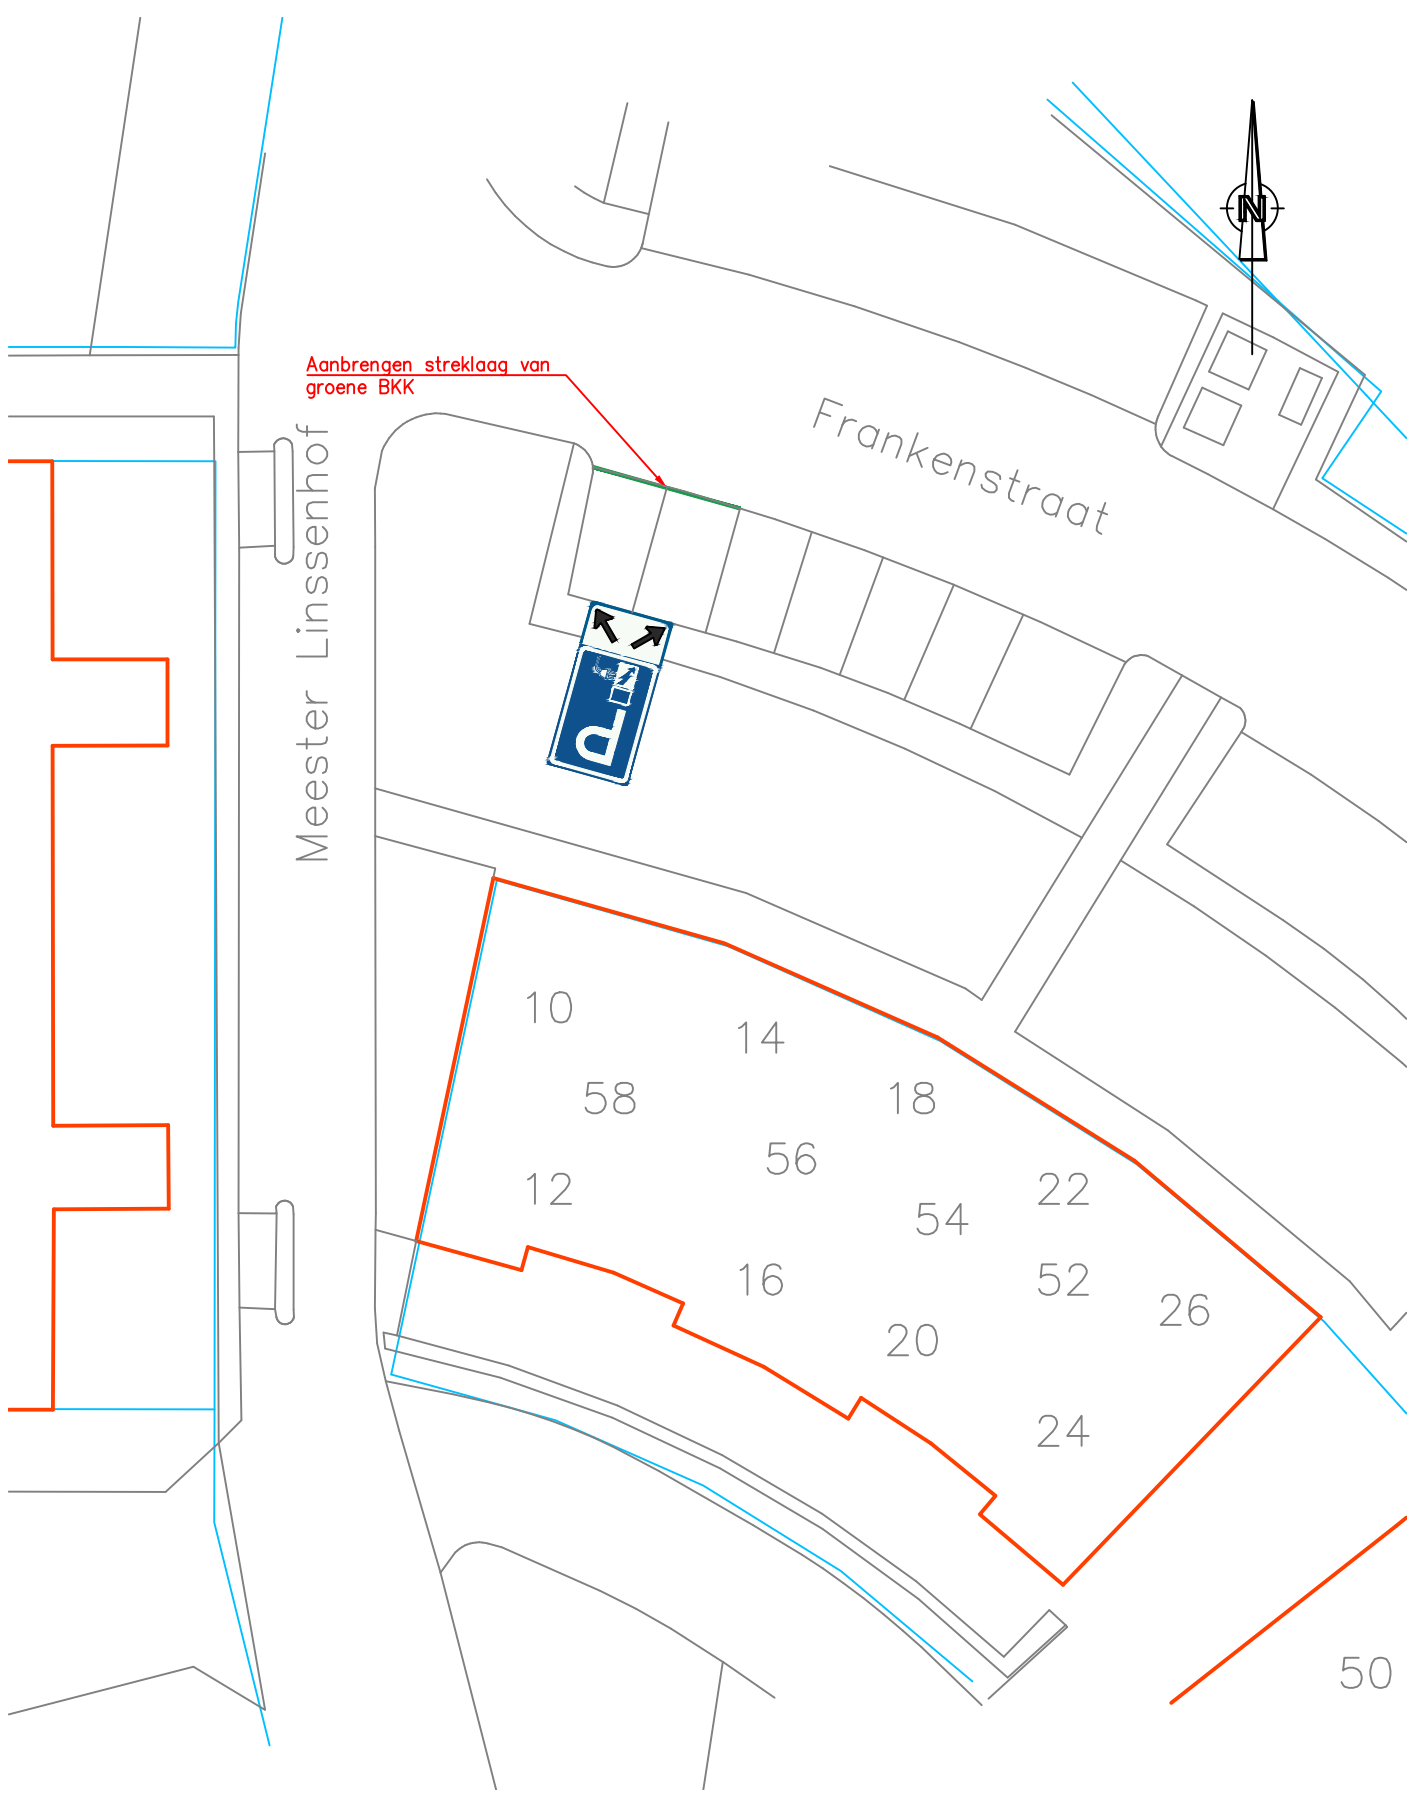

Aanwijzen parkeerplaatsen d.m.v. bord E08c en bord OB504
Frankenstraat Huissen



Openbare Ruimte & Vastgoed
Kinkelenburglaan 6, tel.: (026) 32 60 111
Postbus 15, fax: (0481) 46 46 31
6680 AA Bommel. email: gemeente@lingewaard.nl

Bestandnaam: I:\OB\GRV\VEER\werken\stad\m08_Verkeersborden\Tussen\Frankenstr_Huissen\plan\08-2023-053.dwg