


bebording plaatsen tussen 1e en 2e parkeervak vanaf links, lengte flespaal 3,90m

aanbrengen symbooltegel (400x400mm)  
 Uitvoering volgens Norm-tekening 830008 PARKEERPLAATS Doelgroepen (Gemeente Tilburg)

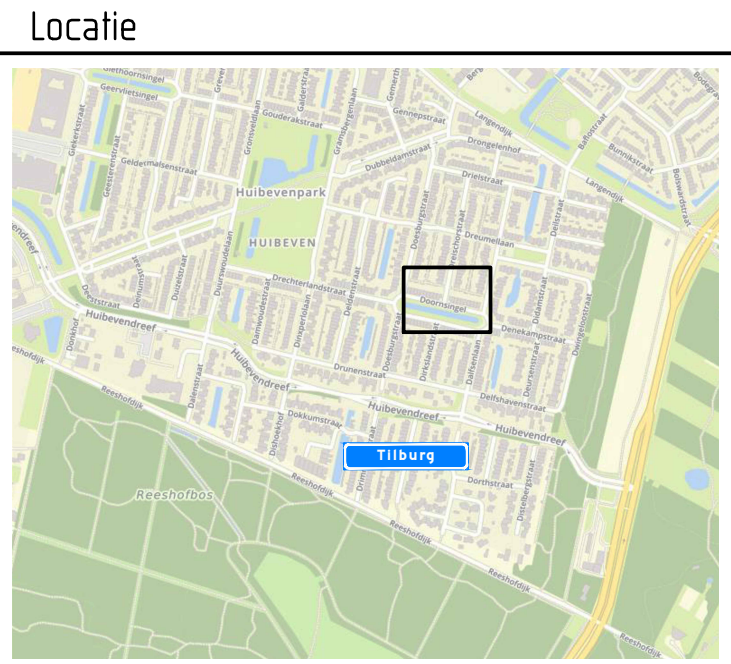




Afmetingen standaard borden RVV

		type bord			
vormgeving bord	maat				
rond	diameter	400	600	800	1000
driehoek	zijde	500	700	900	1100
vierkant	zijde	400	600	800	1000
rechthoek	breedte	300	400	600	800
	hoogte	450	600	900	1200
achthoek	hoogte	X	700	900	X
maten in mm					

Plaatsing RVV-bebording

De hoogte van de onderkant van het bord ten opzichte van het wegdek bedraagt minimaal 2,20 m

bebording bevestigen op flespaal tenzij anders vermeld

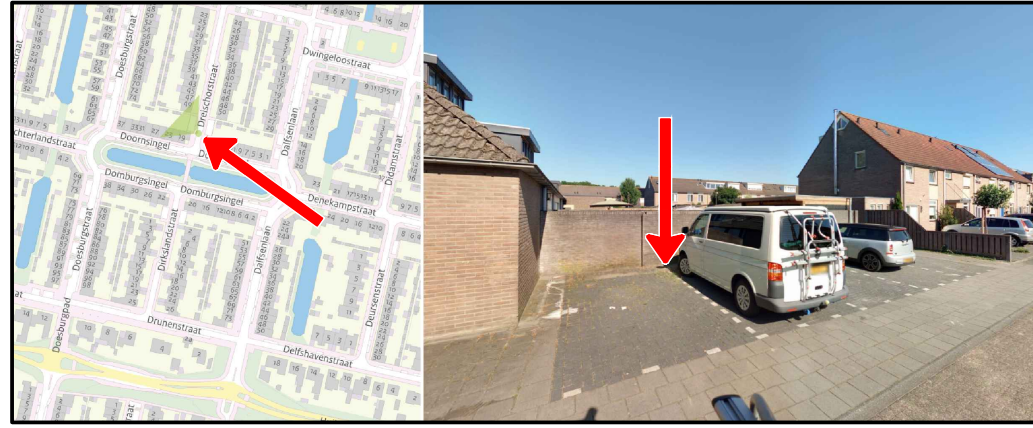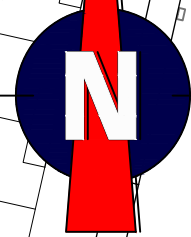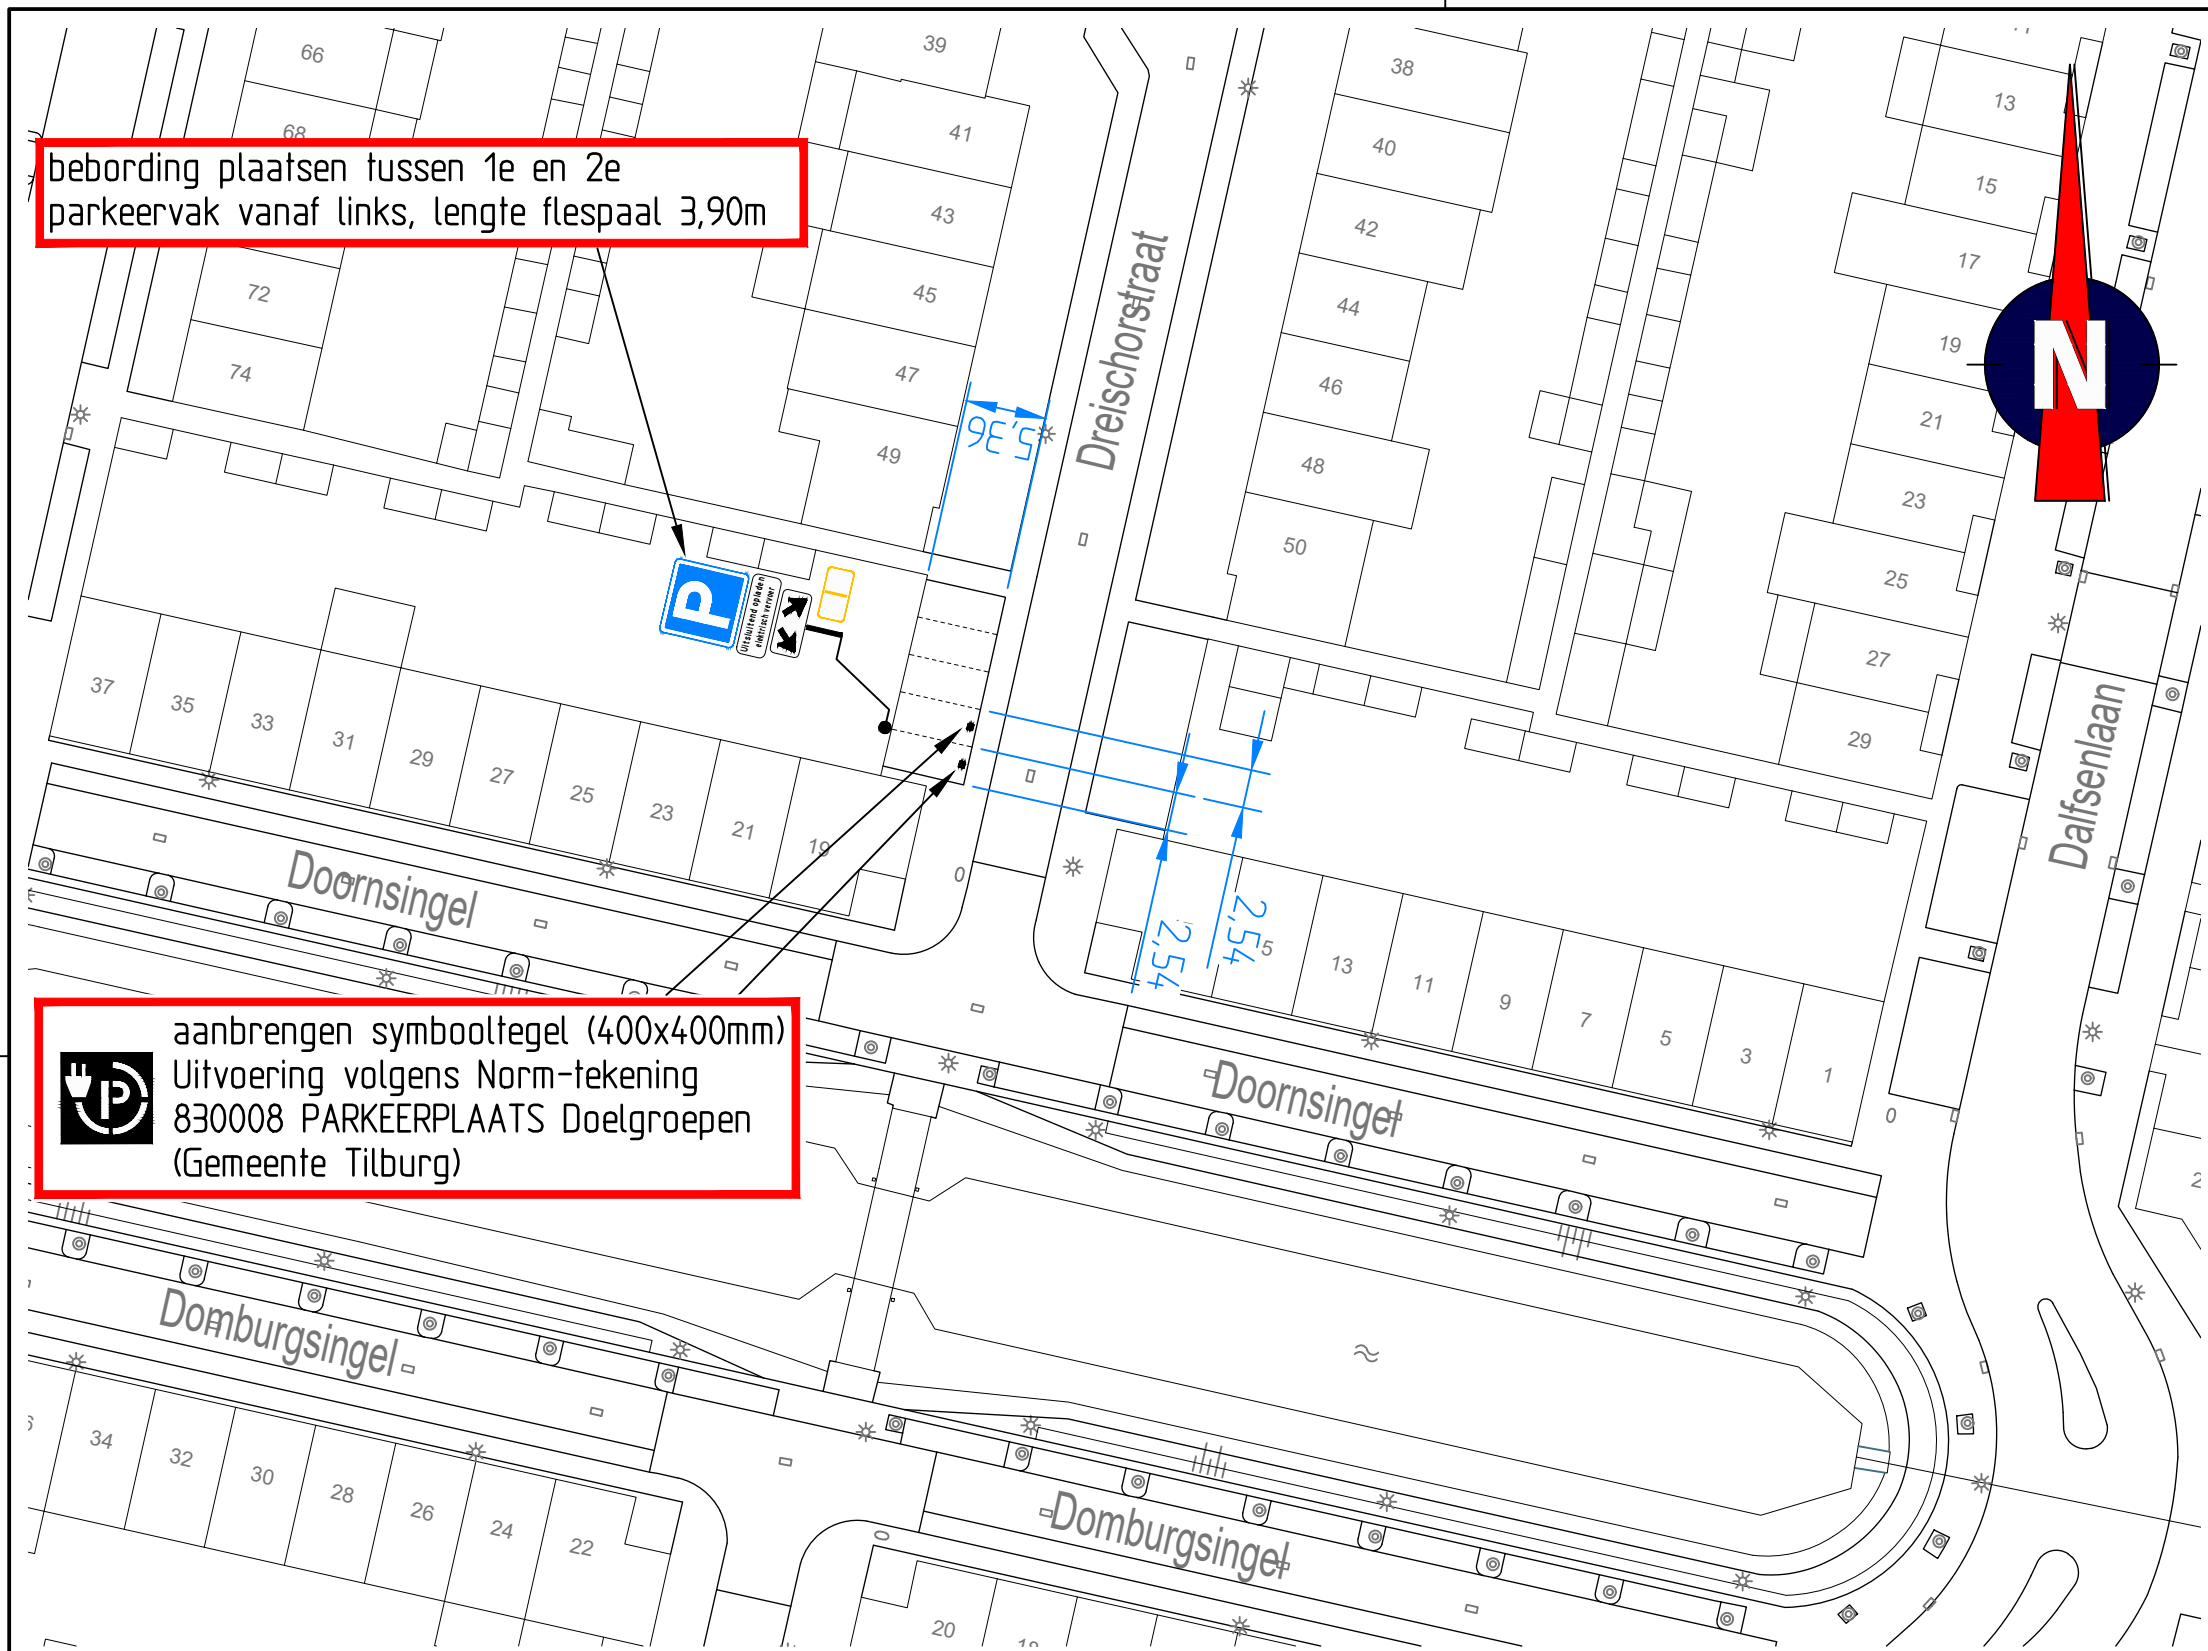

afdeling Ruimtelijke uitvoering

**GEMEENTE TILBURG**  
 Postadres: Postbus 90155, 5000 LH Tilburg

**Dreischorstraat elektrisch vervoer**

bestandsnaam TSned: Dreischorstraat (elektrisch vervoer)  
 projectnummer TSned: 511101  
 datum: 07-11-22



getekend: FVE	controle: RDI	versie: A	
schaal: 1:500		omschrijving: Concept	
formaat: A3			