


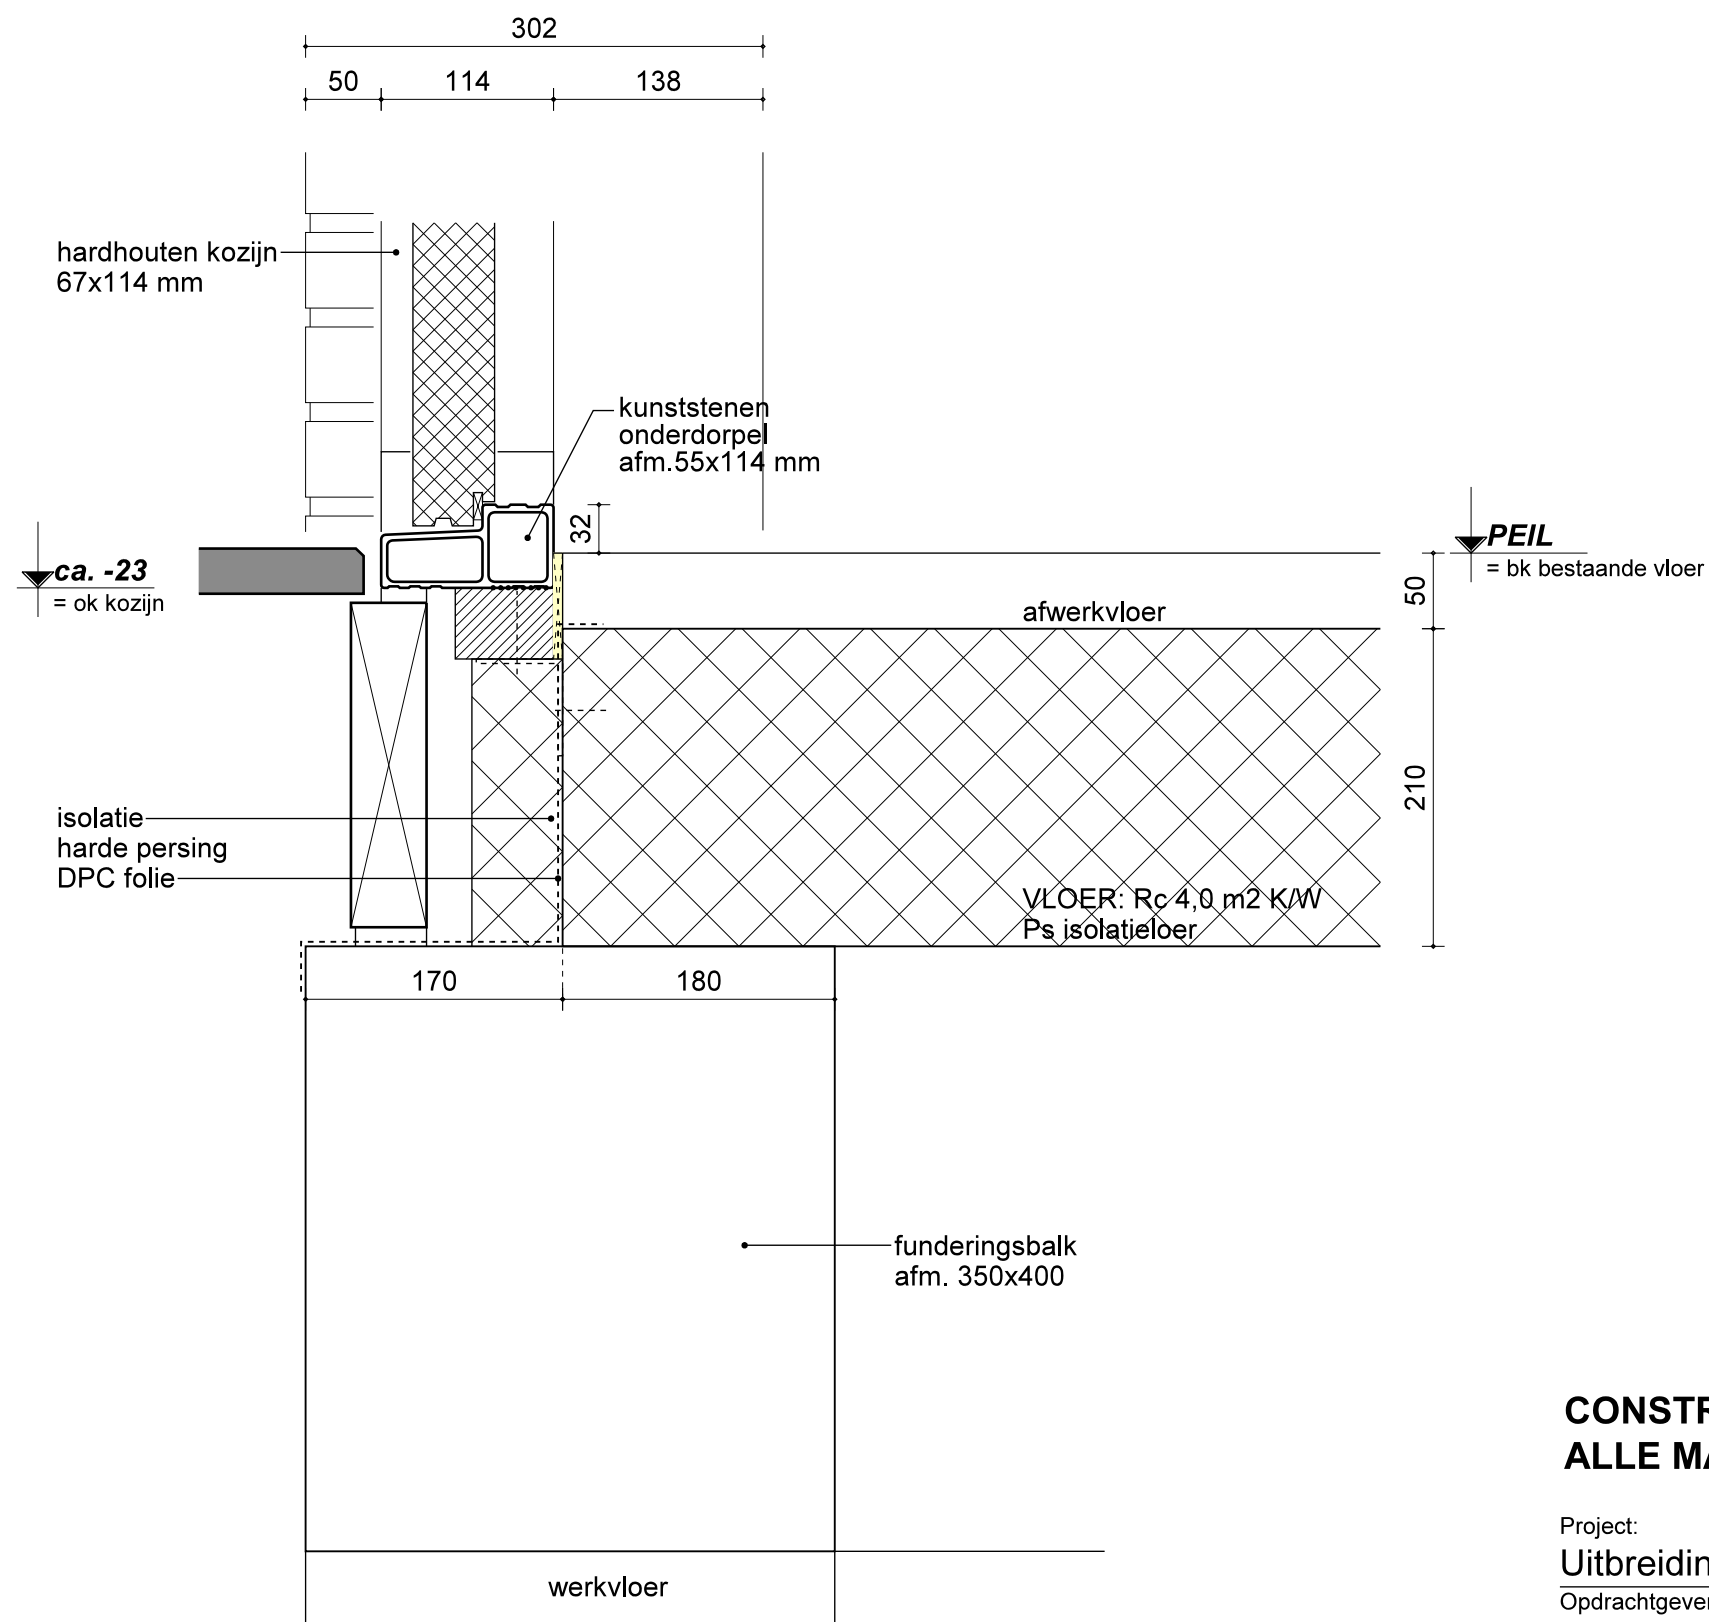

CONSTRUCTIE VOLGENS NADERE GEGEVENS ALLE MATEN IN HET WERK TE CONTROLEREN

Project:

Uitbreiding woning Stadhouderslaan 5 te Leiden

Opdrachtgever:

Fam. Vernhout

Onderwerp:

Principe detail 1

Schaal: 1:5

Getekend: gvdI

Formaat: A3

Datum: 05-06-2023



10kwadraat tekenteam
Keyzerswey 30 2201 CW Noordwijk
Postbus 137 2200 AC Noordwijk

Telefoon: 071 589 33 98
www.tienkwadraat.nl
info@tienkwadraat.nl

Wijz.: D

Wijz.: C

Wijz.: B

Wijz.: A

Werknr:

23.0600

Bladnr:

B-05


▼ **+3450 ca.**
= bk dakrand

▼ **+2970 ca.**
= ok plafond

▼ **+2700 ca.**
= bk kozijn

stalen latei
thermisch verzinkt
poedercoating 80 μ
afm. volgens opgave
leverancier

hardhouten kozijn
67x114 mm

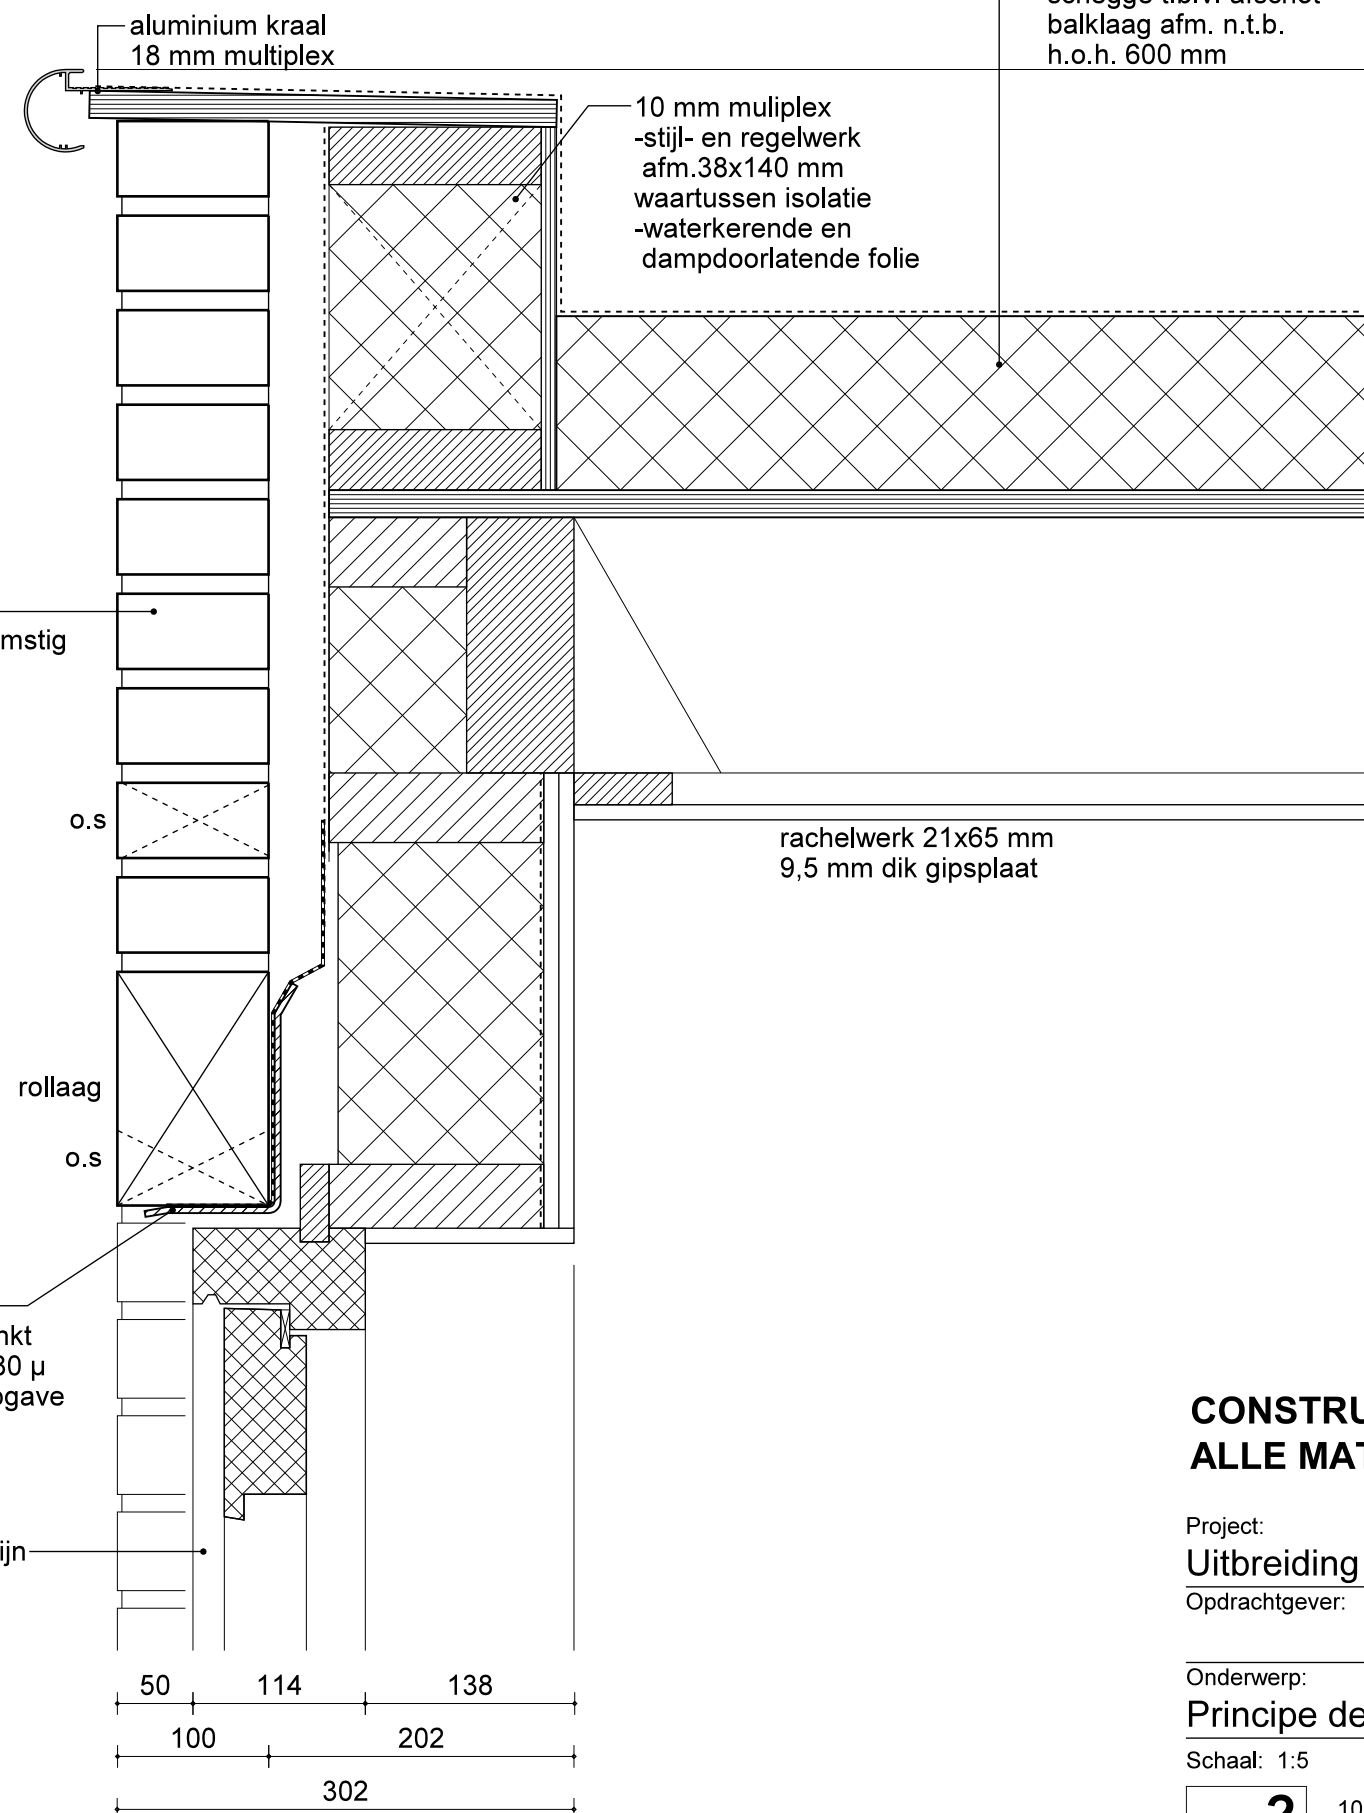

Behoort bij beschikking van
Burgemeester en Wethouders
van Leiden
Z/23/3540300
7869301 OLO



CONSTRUCTIE VOLGENS NADERE GEGEVENS ALLE MATEN IN HET WERK TE CONTROLEREN

Project:
Uitbreiding woning Stadhouderslaan 5 te Leiden
Opdrachtgever:

Onderwerp:
Principe detail 2


Schaal: 1:5 Getekend: gvdI Formaat: A3 Datum: 05-06-2023



10kwadraat tekenteam
Keyerswey 30 2201 CW Noordwijk
Postbus 137 2200 AC Noordwijk

Telefoon: 071 589 33 98
www.tienkwadraat.nl
info@tienkwadraat.nl

Wijz.: D
Wijz.: C
Wijz.: B
Wijz.: A
Werknr:
23.0600
Bladnr:
B-06

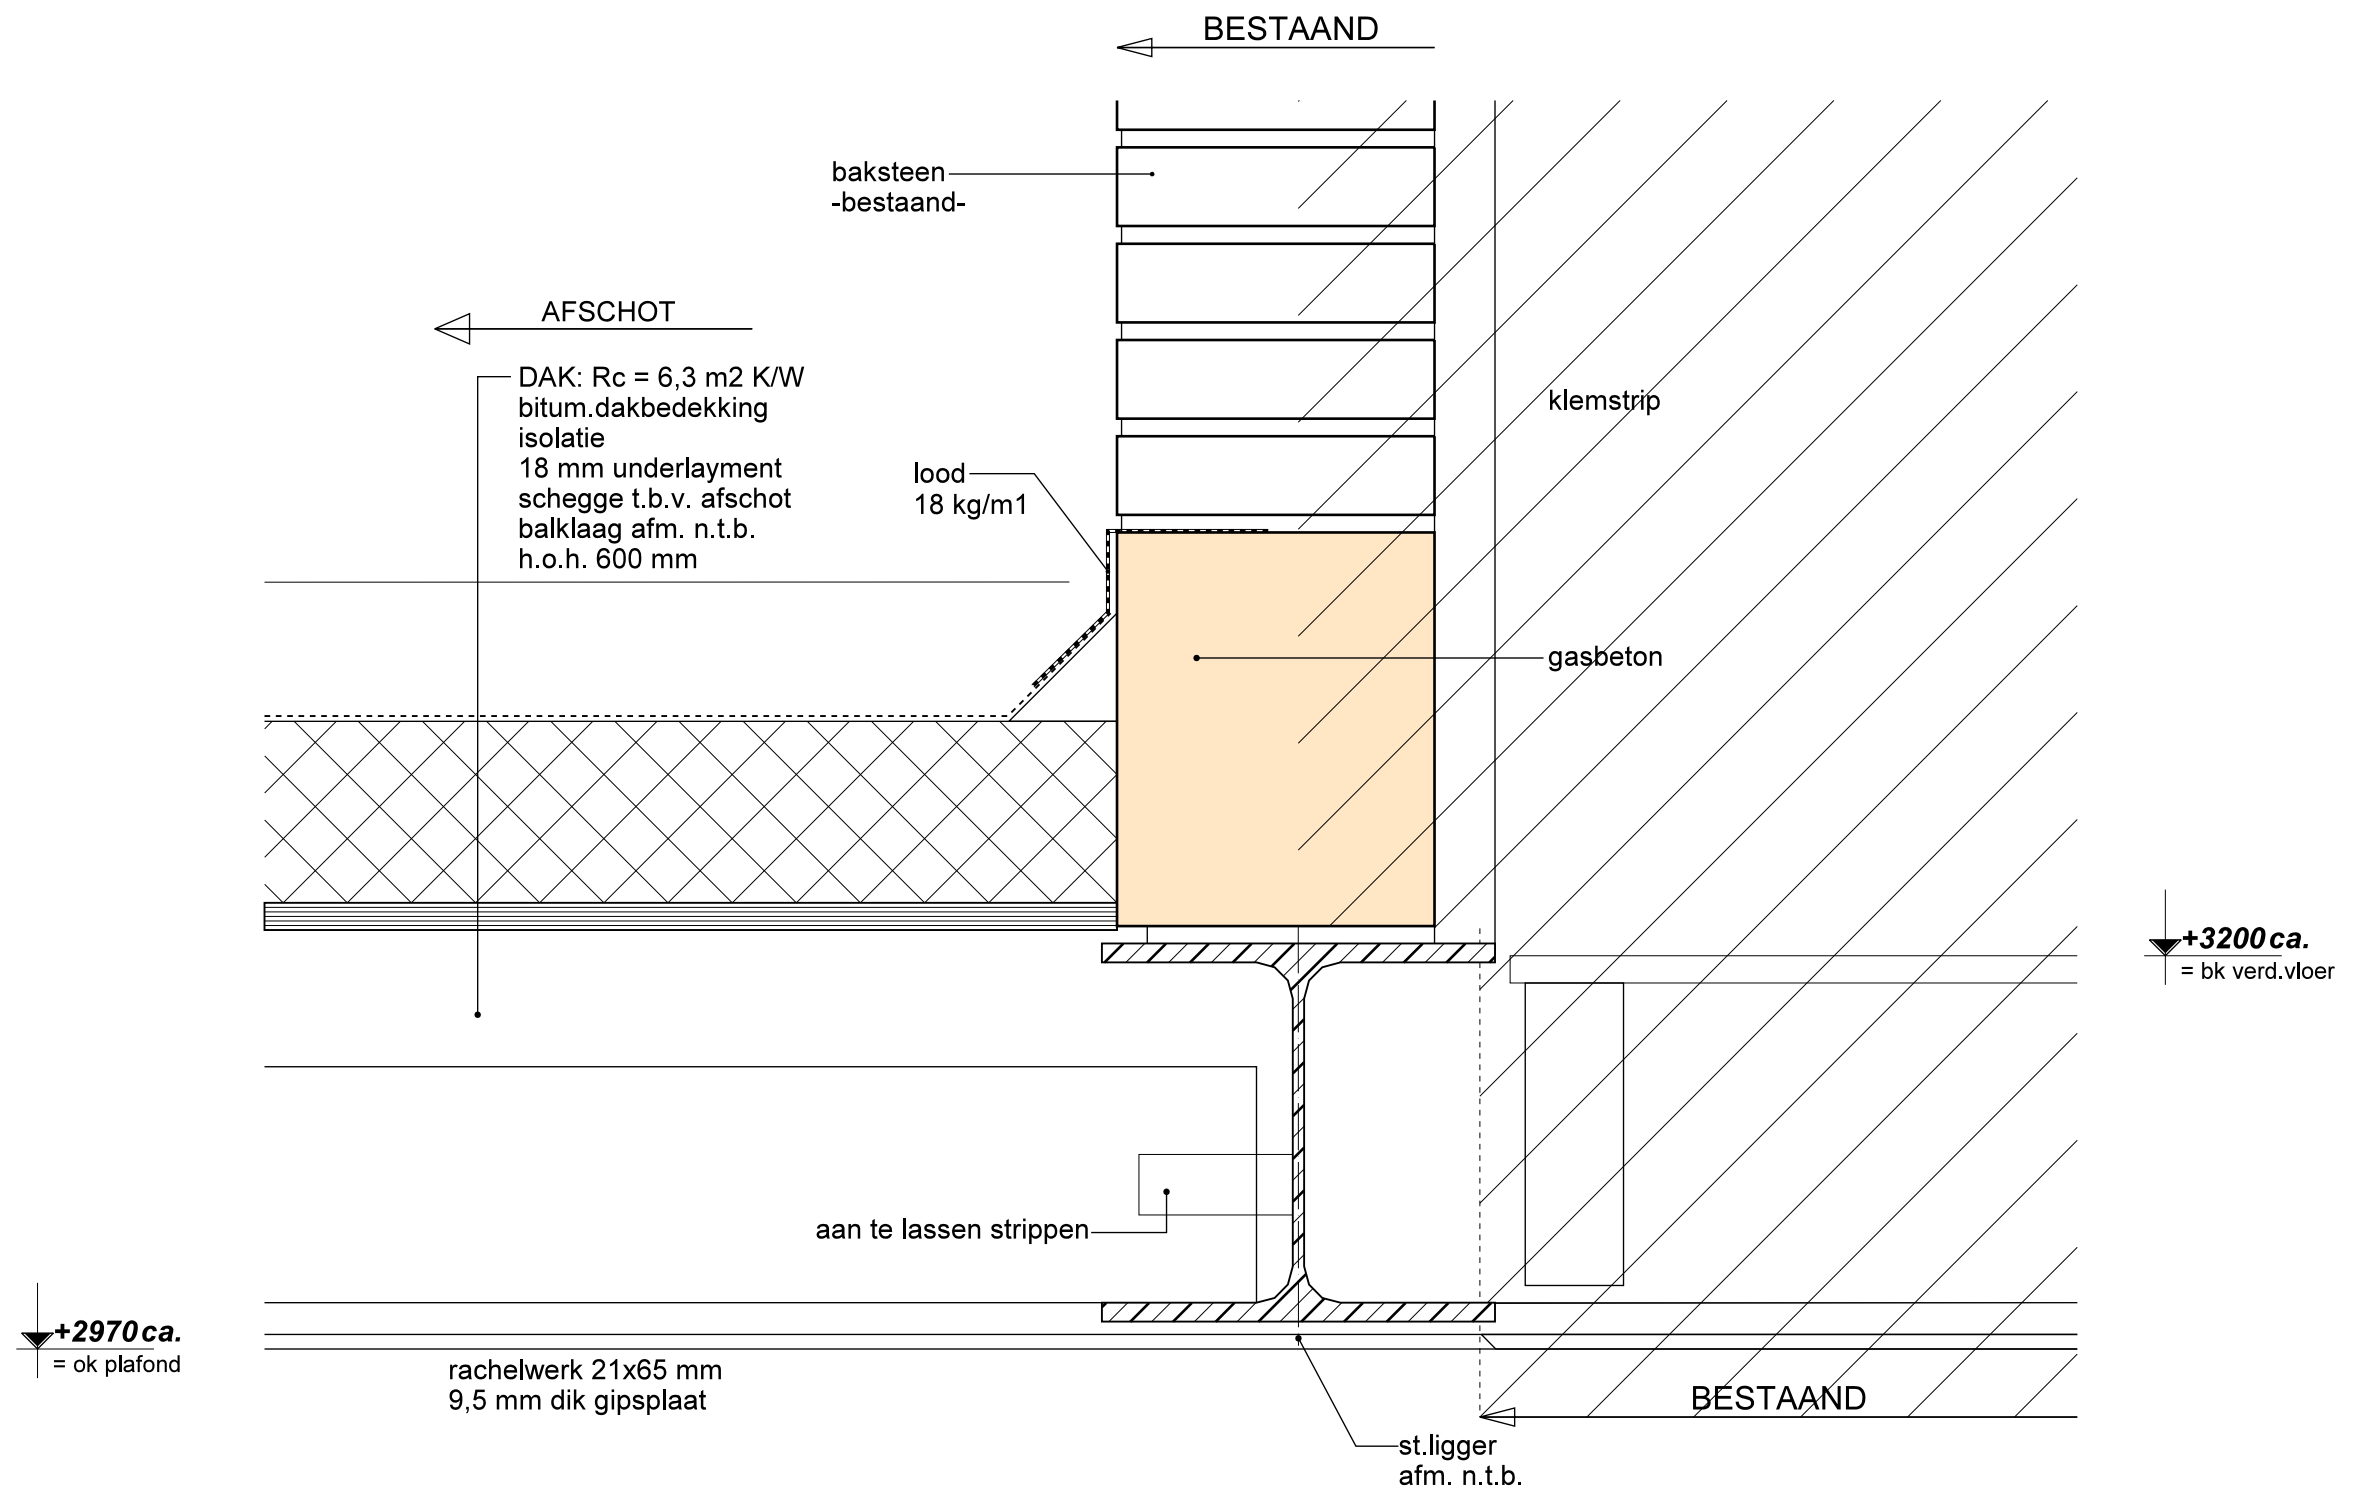

CONSTRUCTIE VOLGENS NADERE GEGEVENS ALLE MATEN IN HET WERK TE CONTROLEREN

Project:

Uitbreiding woning Stadhouderslaan 5 te Leiden

Opdrachtgever:

Fam. Vernhout

Onderwerp:

Principe detail 3

Schaal: 1:5

Getekend: gvdI

Formaat: A3

Datum: 05-06-2023



10kwadraat tekenteam
Keyserswey 30 2201 CW Noordwijk
Postbus 137 2200 AC Noordwijk

Telefoon: 071 589 33 98
www.tienkwadraat.nl
info@tienkwadraat.nl

Wijz.: D

Wijz.: C

Wijz.: B


Wijz.: A

Werknr:

23.0600

Bladnr:

B-07

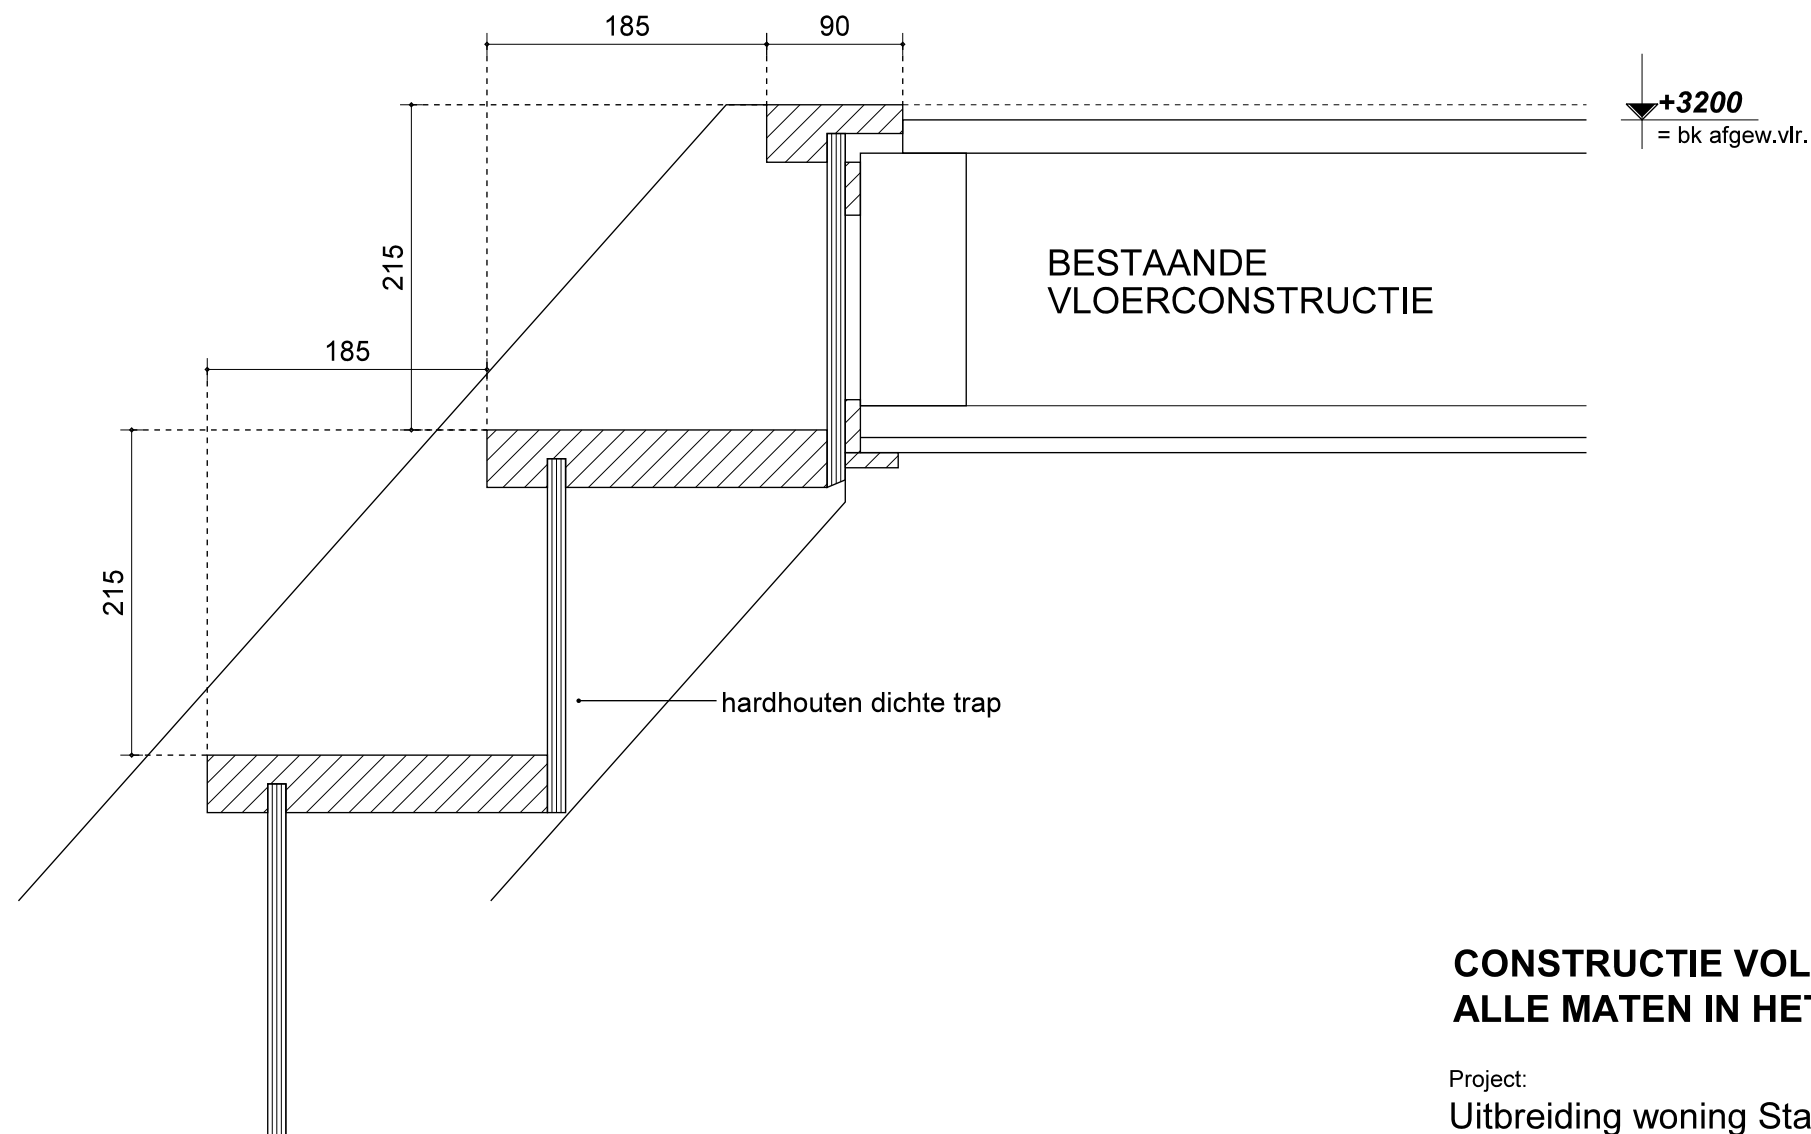

**CONSTRUCTIE VOLGENS NADERE GEGEVENS
ALLE MATEN IN HET WERK TE CONTROLEREN**

Project:

Uitbreiding woning Stadhouderslaan 5 te Leiden

Opdrachtgever:

Fam. Vernhout

Onderwerp:

Principe detail 4

Schaal: 1:5

Getekend: gvdI

Formaat: A3

Datum: 14-07-2023



10kwadraat tekenteam

Keyerswey 30 2201 CW Noordwijk

Postbus 137 2200 AC Noordwijk

Telefoon: 071 589 33 98

www.tienkwadraat.nl

info@tienkwadraat.nl

Wijz.: D

Wijz.: C

Wijz.: B


Wijz.: A

Werknr:

23.0600

Bladnr:

B-08

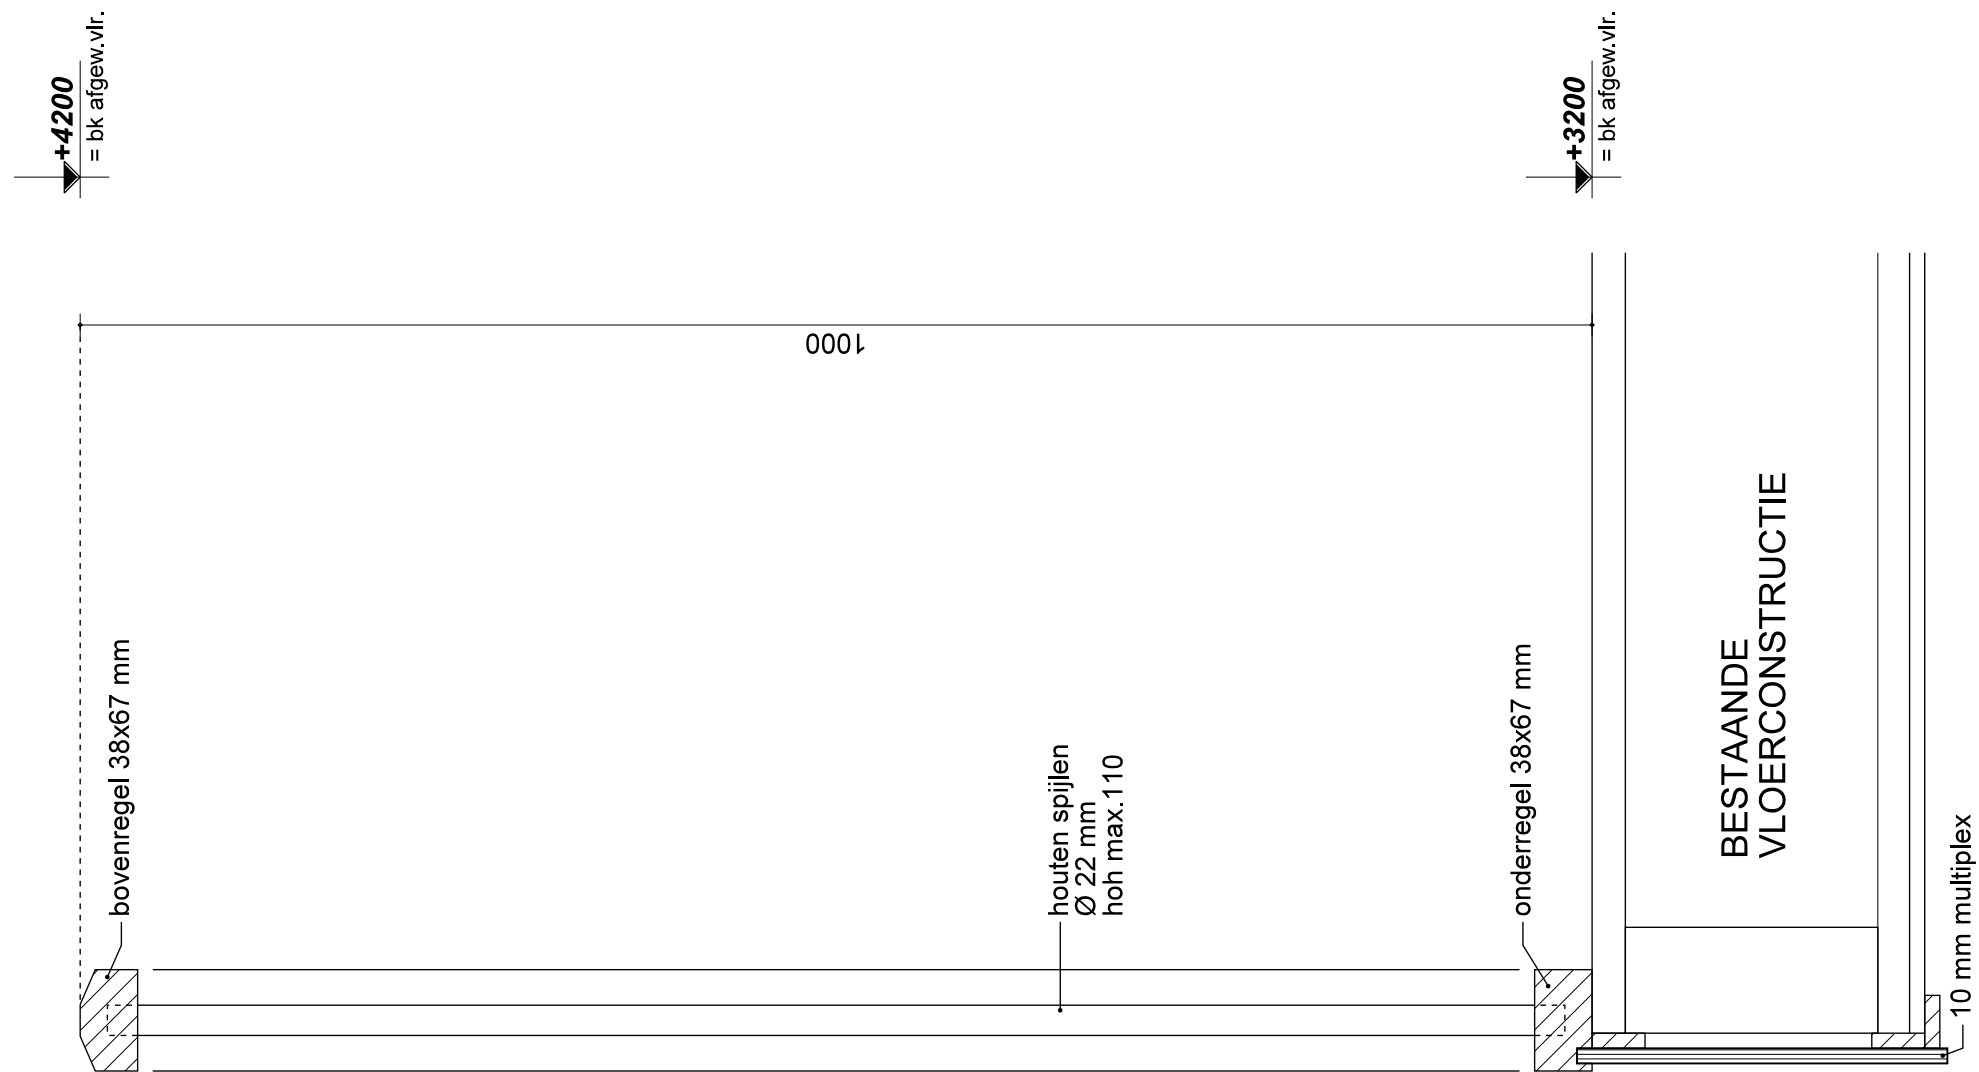

CONSTRUCTIE VOLGENS NADERE GEGEVENS ALLE MATEN IN HET WERK TE CONTROLEREN

Project:

Uitbreiding woning Stadhouderslaan 5 te Leiden

Opdrachtgever:

Fam. Vernhout

Onderwerp:

Principe detail 5

Schaal: 1:5

Getekend: gvdI

Formaat: A3

Datum: 14-07-2023



10kwadraat tekenteam
Keyzerswey 30 2201 CW Noordwijk
Postbus 137 2200 AC Noordwijk

Telefoon: 071 589 33 98
www.tienkwadraat.nl
info@tienkwadraat.nl

Wijz.: D

Wijz.: C

Wijz.: B


Wijz.: A

Werknr:


23.0600

Bladnr:

B-09

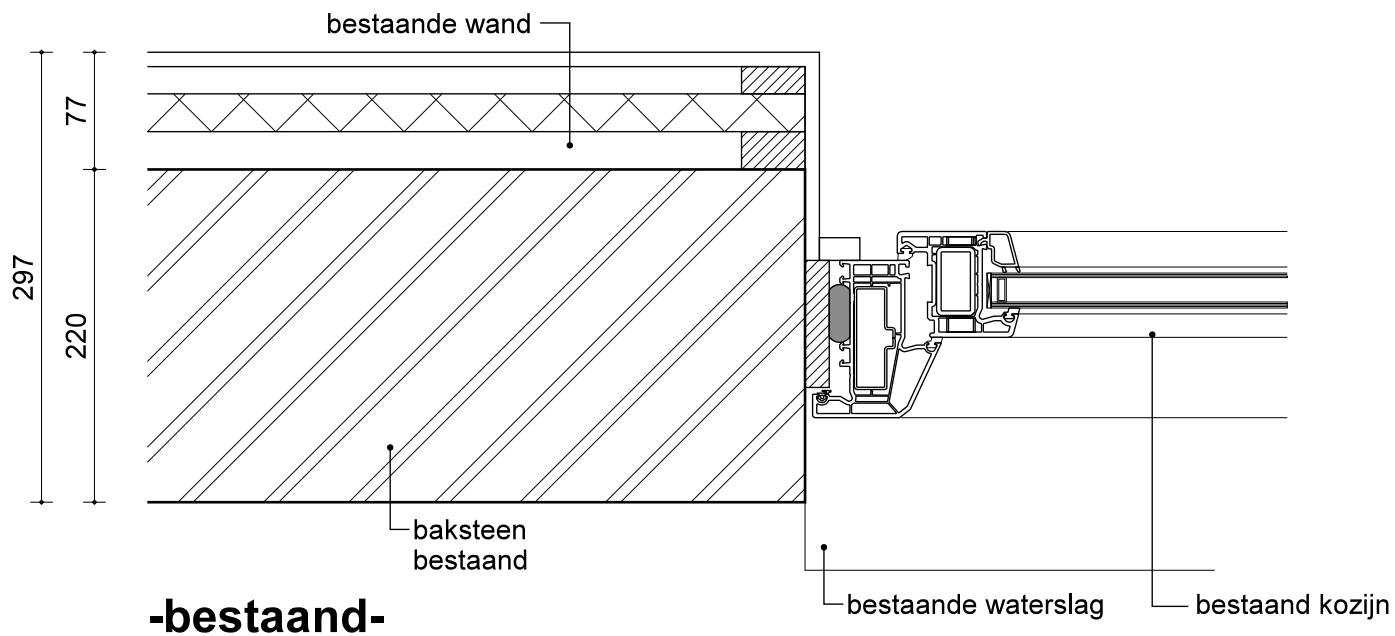

-bestaand-

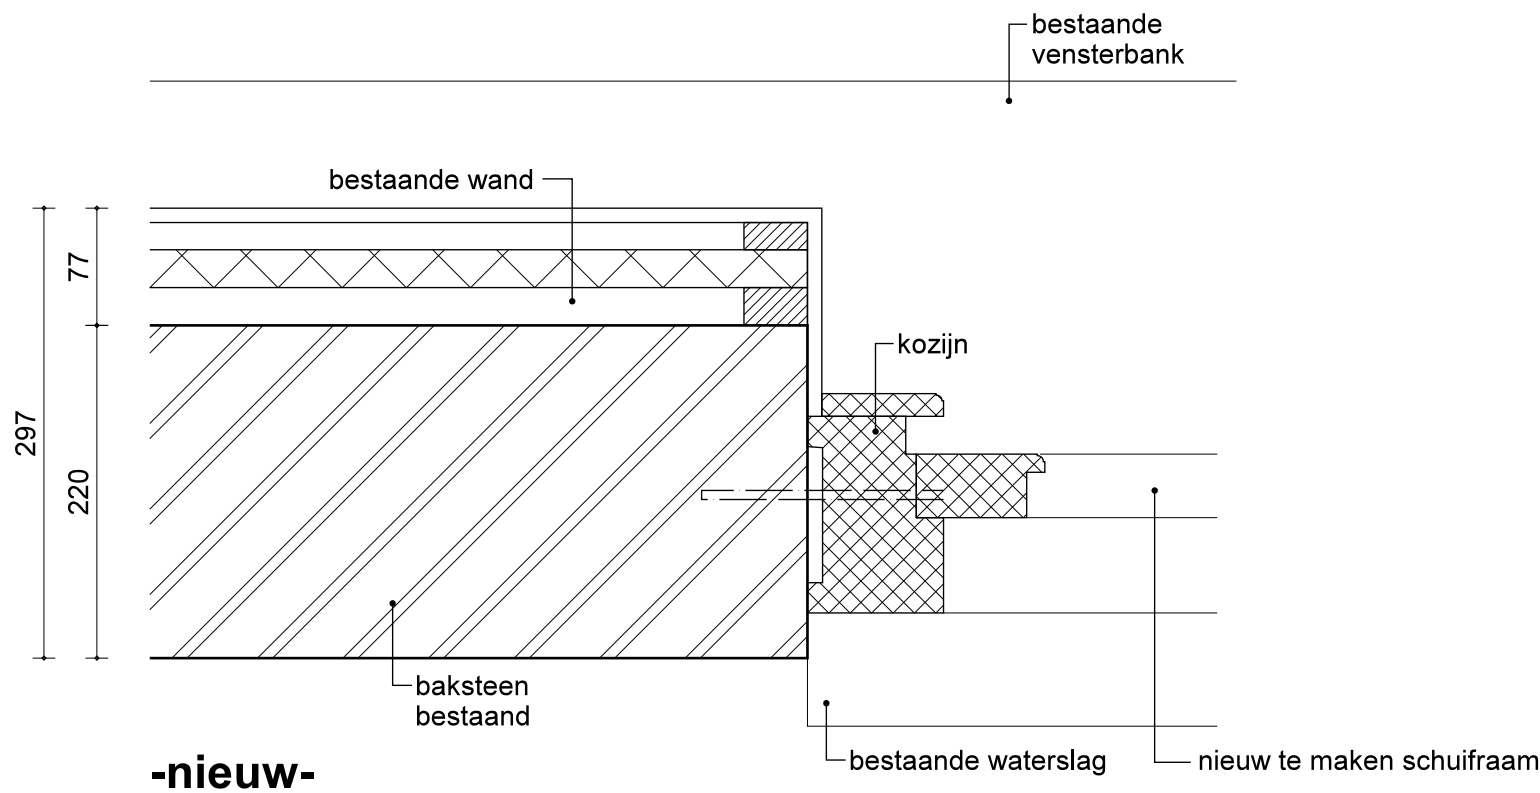

-nieuw-

CONSTRUCTIE VOLGENS NADERE GEGEVENS ALLE MATEN IN HET WERK TE CONTROLEREN

Project:

Uitbreiding woning Stadhouderslaan 5 te Leiden

Opdrachtgever:

Fam. Vernhout

Onderwerp:

Principe detail 6

Schaal: 1:5

Getekend: gvdI

Formaat: A3

Datum: 14-07-2023



10kwadraat tekenteam

Keyerswey 30 2201 CW Noordwijk

Postbus 137 2200 AC Noordwijk

Telefoon: 071 589 33 98

www.tienkwadraat.nl

info@tienkwadraat.nl

Wijz.: D

Wijz.: C

Wijz.: B



Wijz.: A

Werknr:

23.0600

Bladnr:

B-10

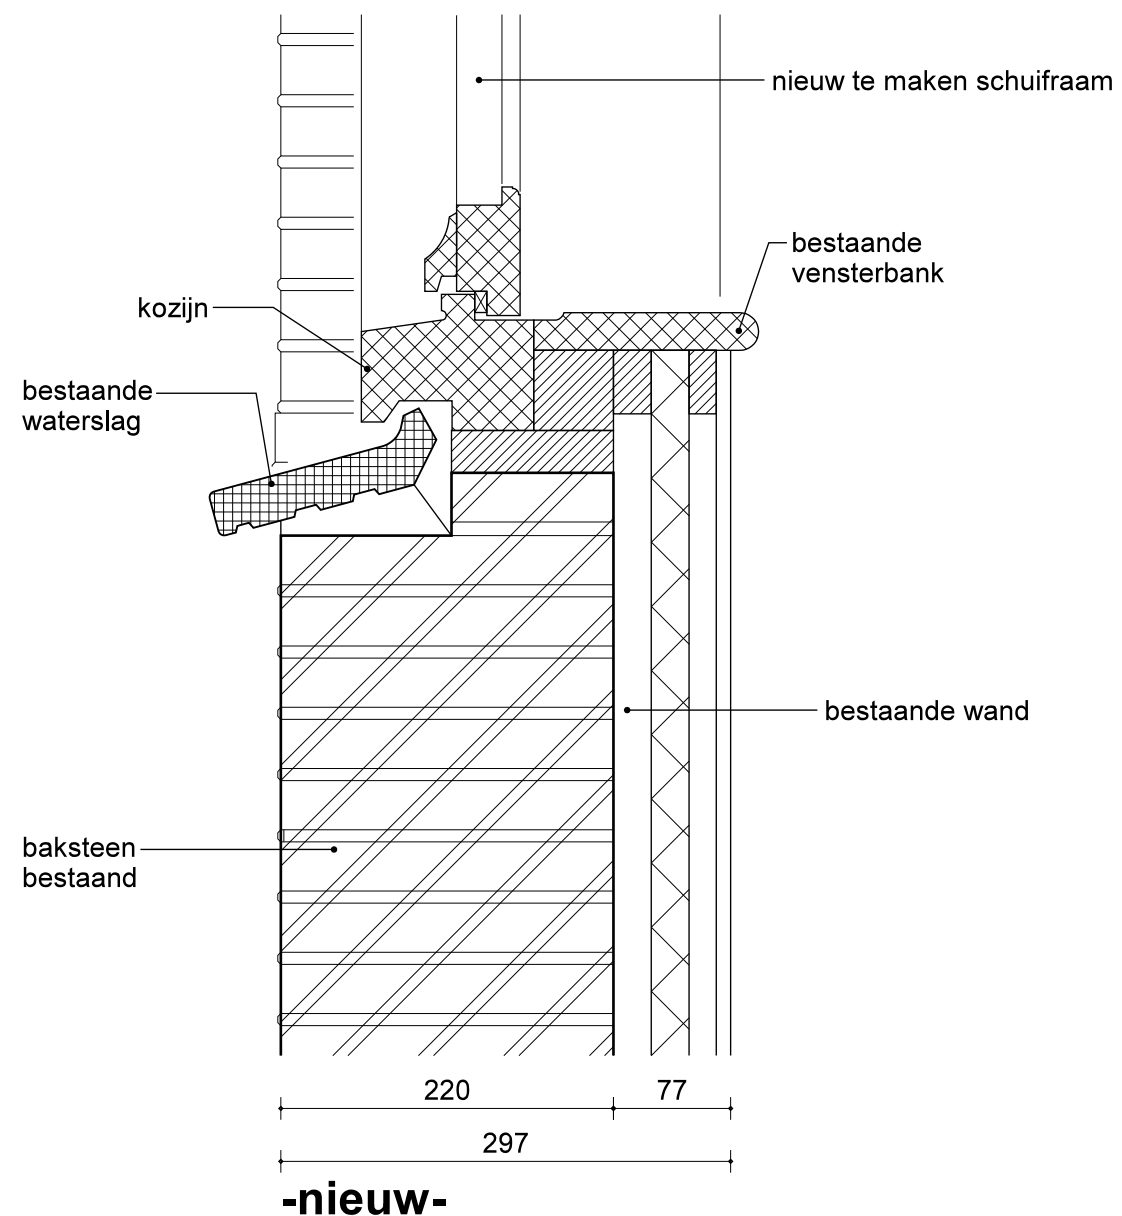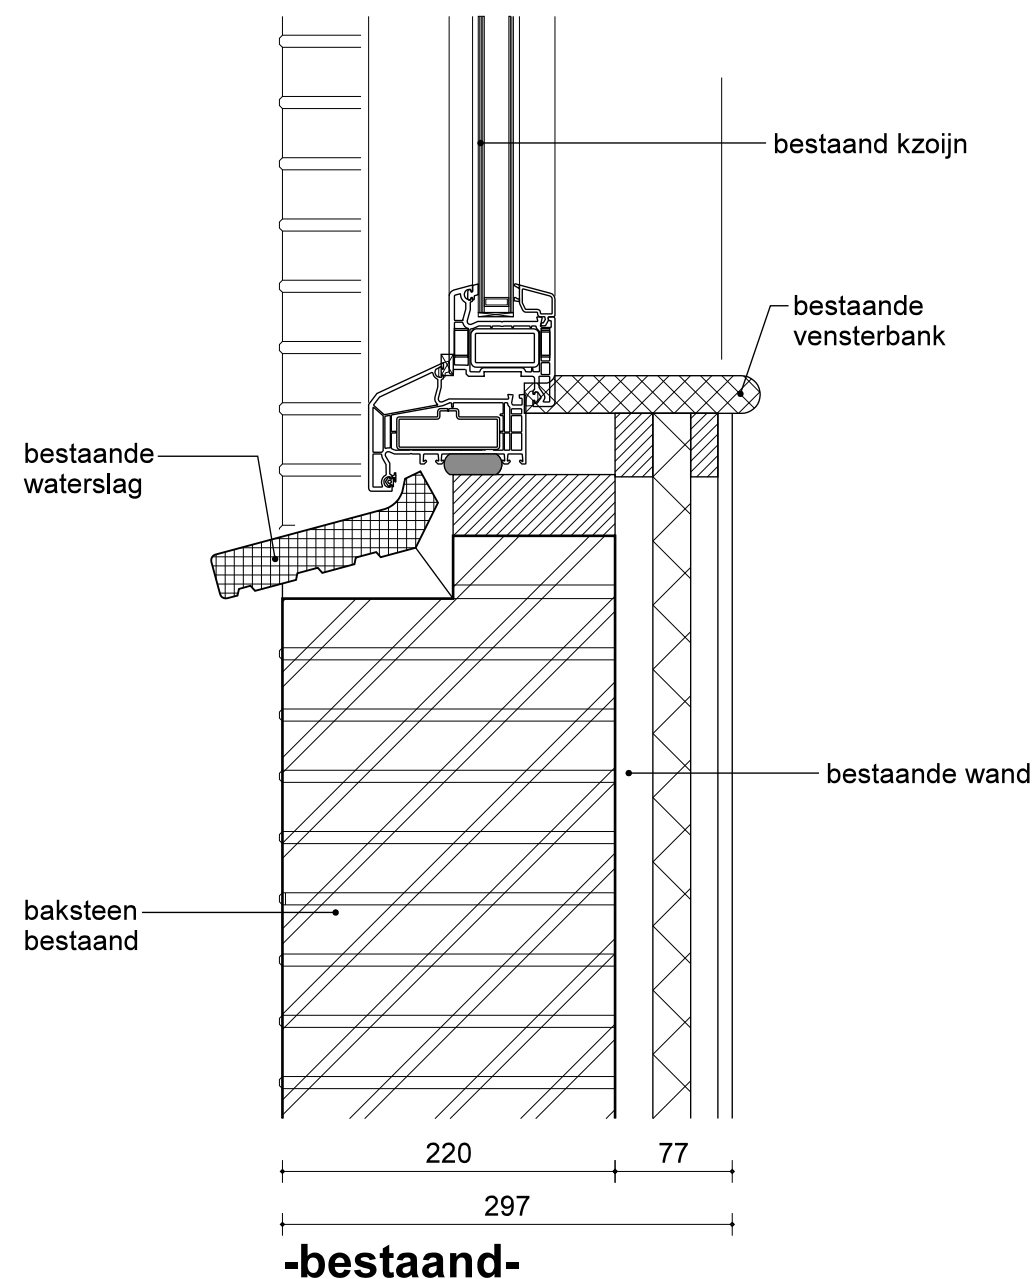

CONSTRUCTIE VOLGENS NADERE GEGEVENS ALLE MATEN IN HET WERK TE CONTROLEREN

Project:

Uitbreiding woning Stadhouderslaan 5 te Leiden

Opdrachtgever:

Fam. Vernhout

Onderwerp:

Principe detail 7

Schaal: 1:5

Getekend: gvdI

Formaat: A3

Datum: 14-07-2023



10kwadraat tekenteam
Keyerswey 30 2201 CW Noordwijk
Postbus 137 2200 AC Noordwijk

Telefoon: 071 589 33 98
www.tienkwadraat.nl
info@tienkwadraat.nl

Wijz.: D

Wijz.: C

Wijz.: B

Wijz.: A

Werknr:

23.0600

Bladnr:

B-11