




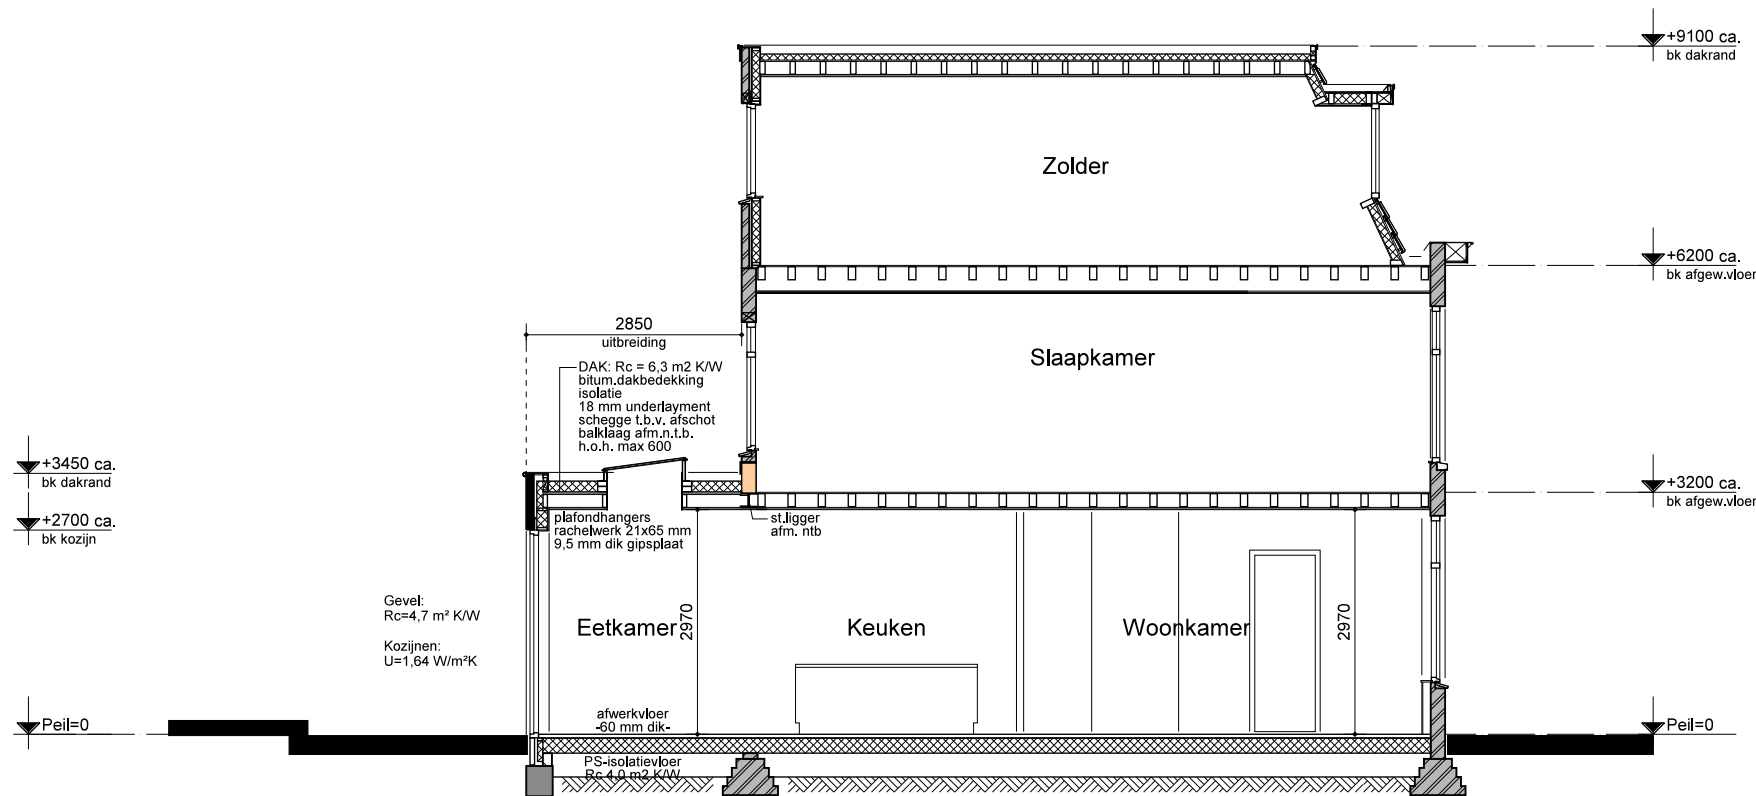

DOORSNEDE A-A

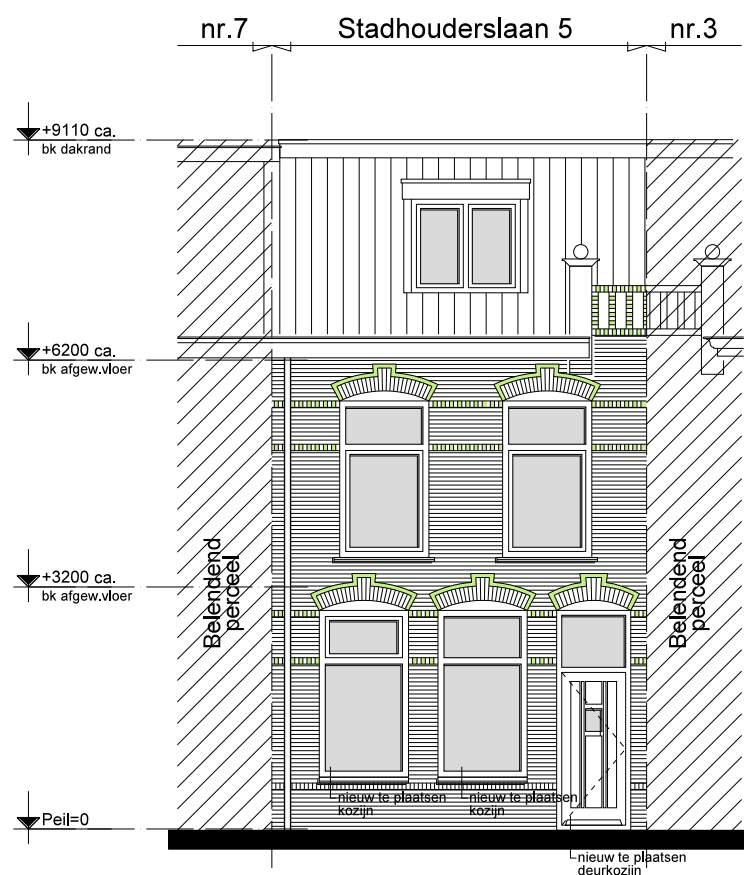

VOERGEVEL

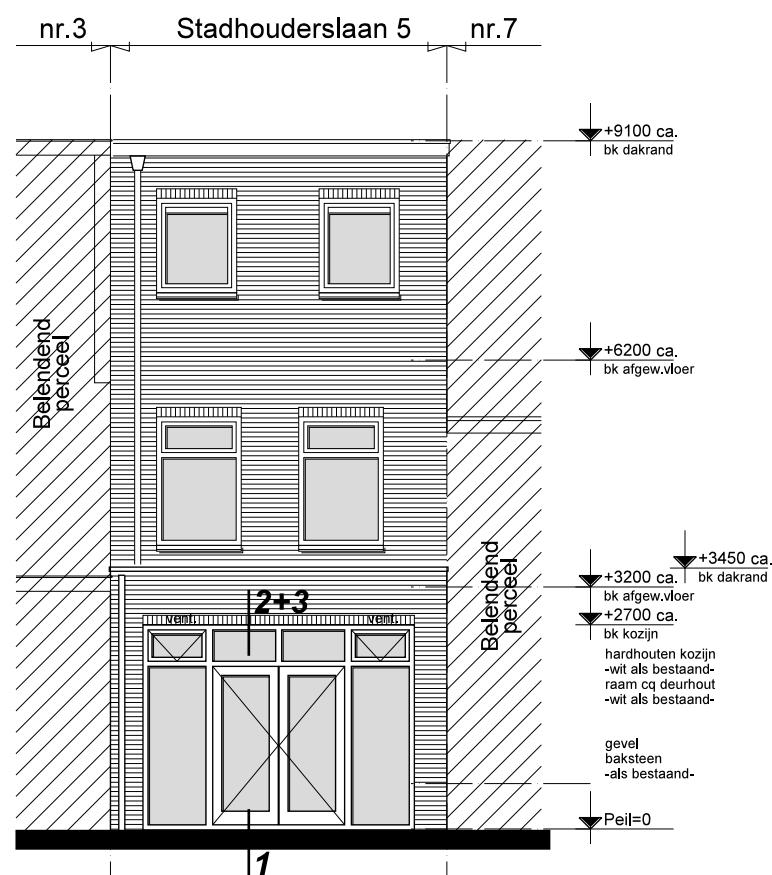

ACHTERGEVEL

RENVOOI:

- metselwerk -bestaand- isolatie
- metselwerk -nieuw- mechanische ventilatie:
- keuken voorzien van mechanische ventilatie 21 dm³/s
- badkamer voorzien van mechanische ventilatie 14 dm³/s
- toilet voorzien van mechanische ventilatie 7 dm³/s
- rookmelder conform NEN 2555 aansluiten op het lichtnet

⊗RM

meterkast:

volgens de model- aansluitvoorwaarden, NEN 2768, en de voorschriften van de nutsbedrijven

electrische installatie:

volgens de model-aansluitvoorwaarden, NEN 1010, en de voorschriften van de nutsbedrijven

gas installatie:

volgens de model- aansluitvoorwaarden, NEN 1078, voorschriften van de GAVO en de nutsbedrijven

leidingwater installatie:

volgens de model- aansluitvoorwaarden, NEN 1006, algemene voorschriften van de AVWI en de nutsbedrijven

riolering:

volgens NEN 3215 en de voorschriften gemeente aansluiten op bestaande riolering

ventilatie en verwarming:

volgens NEN 1087, 2757 en 3028

inbraakwerendheid / inbraakveiligheid:

volgens artikel 2.130 bouwbesluit, NEN 5087 en NEN 5096,

met een weerstandsklasse voor inbraakwerendheid van tenminste 2

OPPERVLAKTE EN INHOUD:

	BVO (m ²)
Bruto vloeroppervlak	
Begane grond	56,59 m ²
1e verdieping	44,20 m ²
2e verdieping	44,20 m ²
totaal	144,99 m ²
Bruto inhoud	401,73 m ³

Behoort bij beschikking van
Burgemeester en Wethouders
van Leiden

Z/23/3540300
7869301 OLO



**ALLE MATEN IN HET WERK TE CONTROLEREN
NIEUWE TOESTAND**

Project:

Uitbreiding woning Stadhouderslaan 5 te Leiden

Opdrachtgever:

Onderwerp:

Gevels en doorsnede A-A

Schaal: 1:100

Getekend: gvdI

Formaat: A3

Datum: 05-06-2023



10kwadraat tekenteam

Keyserswey 30 2201 CW Noordwijk

Postbus 137 2200 AC Noordwijk

Telefoon: 071 589 33 98

www.tienkwadraat.nl

info@tienkwadraat.nl

Wijz.: D

Wijz.: C

Wijz.: B 14-09-2023

Wijz.: A 14-07-2023

Werknr:

23.0600

Bladnr:

B-04