




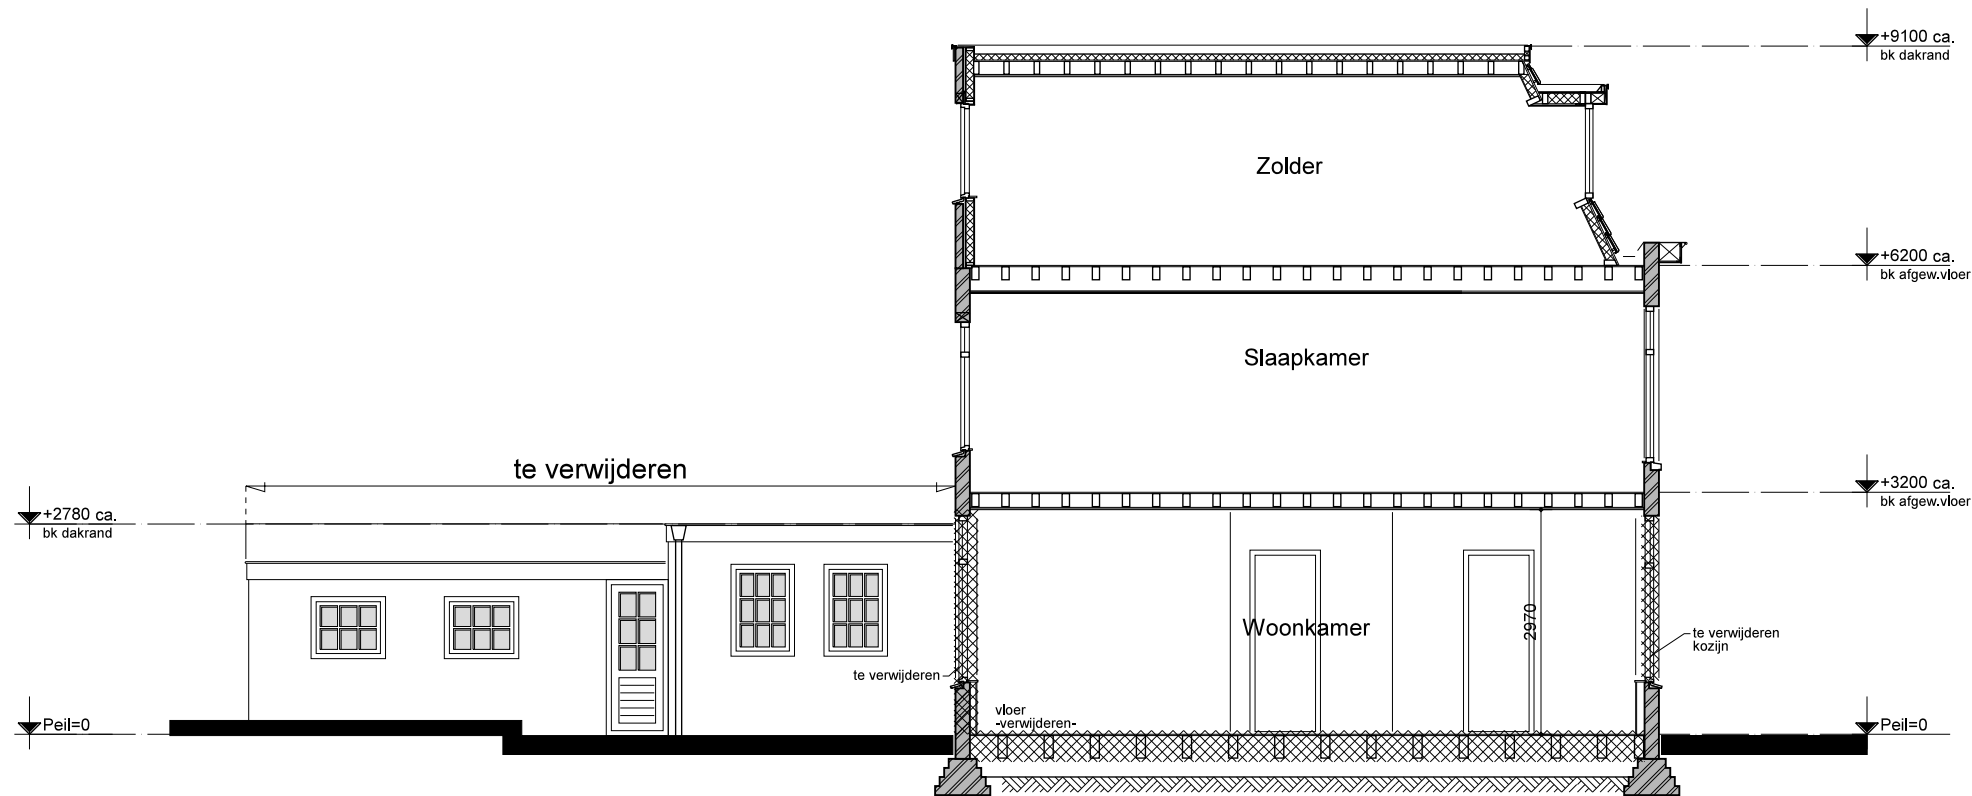

DOORSNEDE A-A

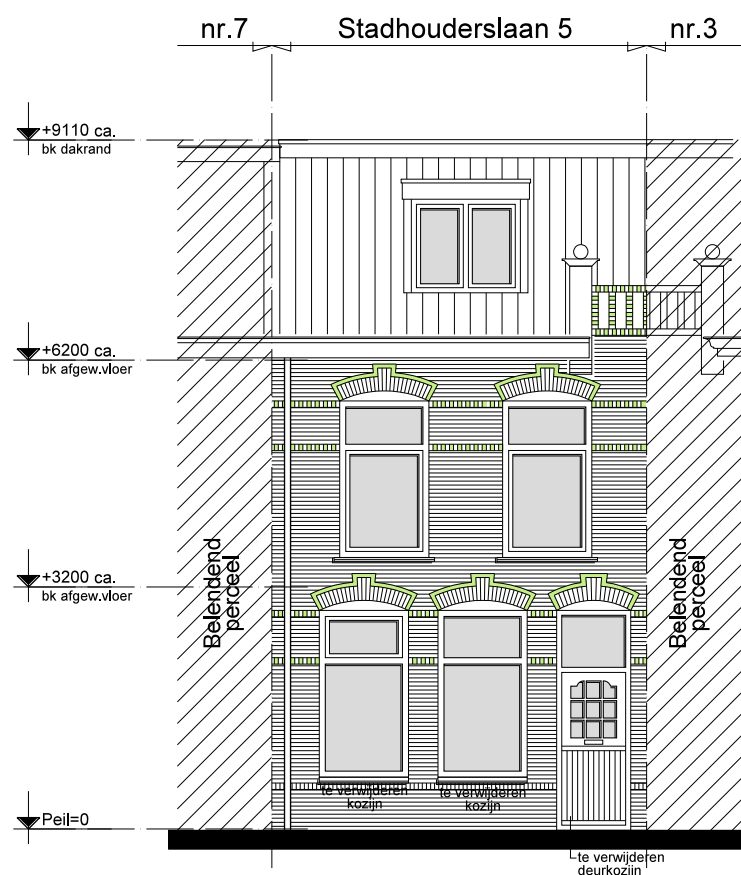

VOORGEVEL

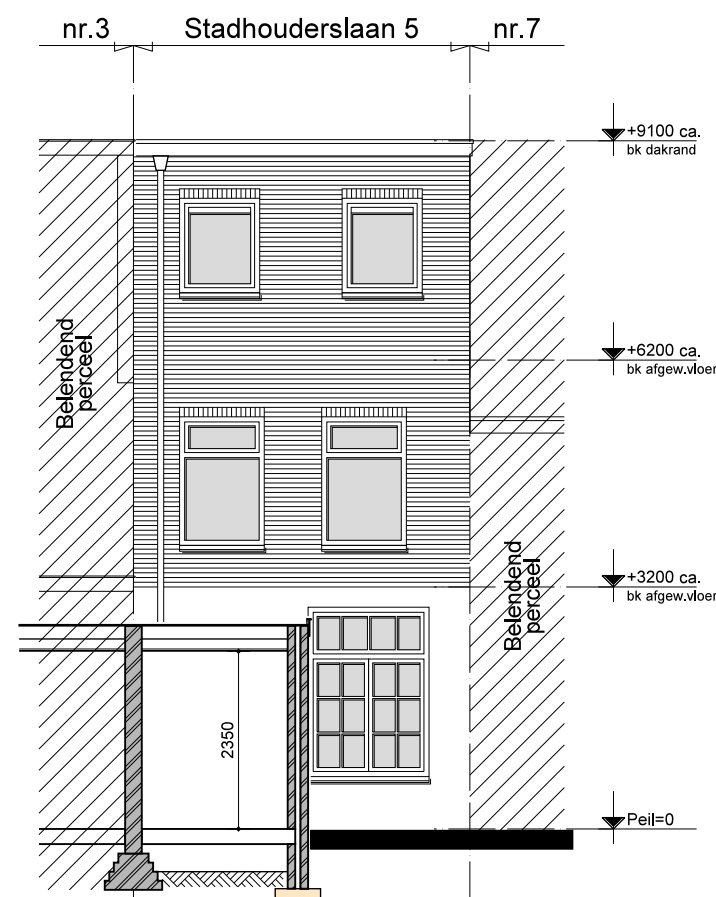

ACHTERGEVEL

OPPERVLAKTE EN INHOUD:

	BVO (m2)
Bruto vloeroppervlak	
Begane grond	65,0 m2
1e verdieping	44,20 m2
2e verdieping	44,20 m2
totaal	153,40 m2
Bruto inhoud	412,37 m3

Behoort bij beschikking van
Burgemeester en Wethouders
van Leiden
Z/23/3540300
7869301 OLO



**ALLE MATEN IN HET WERK TE CONTROLEREN
BESTAANDE TOESTAND**

Project:
Uitbreiding woning Stadhouderslaan 5 te Leiden

Opdrachtgever:

Onderwerp:
Gevels en doorsnede A-A

Schaal: 1:100 Getekend: gvdI Formaat: A3 Datum: 05-06-2023



10kwadraat tekenteam
Keyerswey 30 2201 CW Noordwijk
Postbus 137 2200 AC Noordwijk

Telefoon: 071 589 33 98
www.tienkwadraat.nl
info@tienkwadraat.nl

Wijz.: D
Wijz.: C
Wijz.: B
Wijz.: A
Werknr:
23.0600
Bladnr:
B-02