

39

133-135

129-131


125-127

121-123

117-119B

113-115

OBRECHTSTRAAT

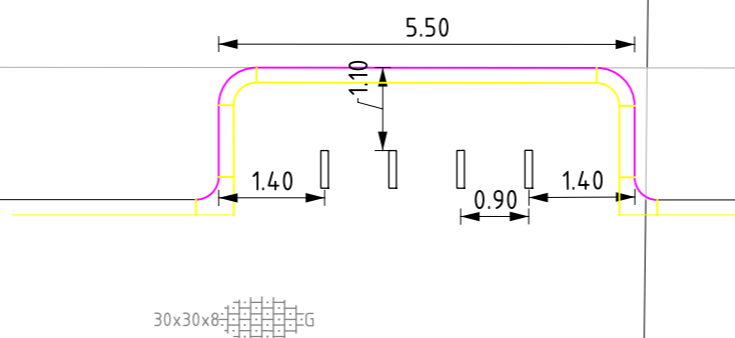

160-162

156-158

152-154



Den Haag

DUINOORD FIETSPARKEREN

Detail Fietsparkeer

Schetsontwerp

Opdrachtgever: GDH DSO Opdrachtgeving

Project e.v.:

Projectleider: K.J. Hilverda

Ontwerper: Z. Hodes

Tekenaar: W. Mahabir

Projectnummer: 7005327

Documentnummer: 7005327-DNRDFP-LAN-SO-001

Besteknummer:

Schaal: 1:100

Formaat: A3

Maten in: m

Hoogtematen in meters t.o.v.N.A.P

Afdeling	Blad	Wijz.
LAN	11 /	0