


Afmetingen standaard borden RVV

vormgeving bord	maat	type bord			
rond	diameter	400	600	800	1000
driehoek	zijde	500	700	900	1100
vierkant	zijde	400	600	800	1000
rechthoek	breedte	300	400	600	800
	hoogte	450	600	900	1200
achthoek	hoogte	X	700	900	X
maten in mm					

Plaatsing RVV-bebordering

De hoogte van de onderkant van het bord ten opzichte van het wegdek bedraagt minimaal 2,20 m

bebordering bevestigen op flespaal tenzij anders vermeld

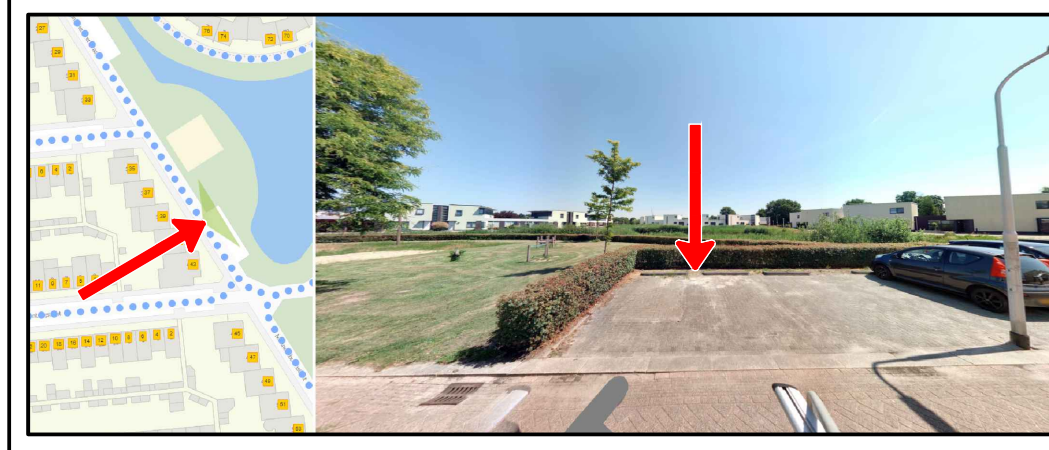

afdeling Ruimtelijke uitvoering

GEMEENTE TILBURG

Postadres: Postbus 90155, 5000 LH Tilburg

Munnekeburenstraat
elektrisch vervoer - uitbreiding 2

bestandsnaam TSned: Munnekeburenstraat (elektrisch vervoer - uitbreiding 2)

projectnummer TSned: 511101

datum: 07-11-22

getekend: EPO controle: RDI

schaal: 1:500

formaat: A3

versie: A

omschrijving: Concept