



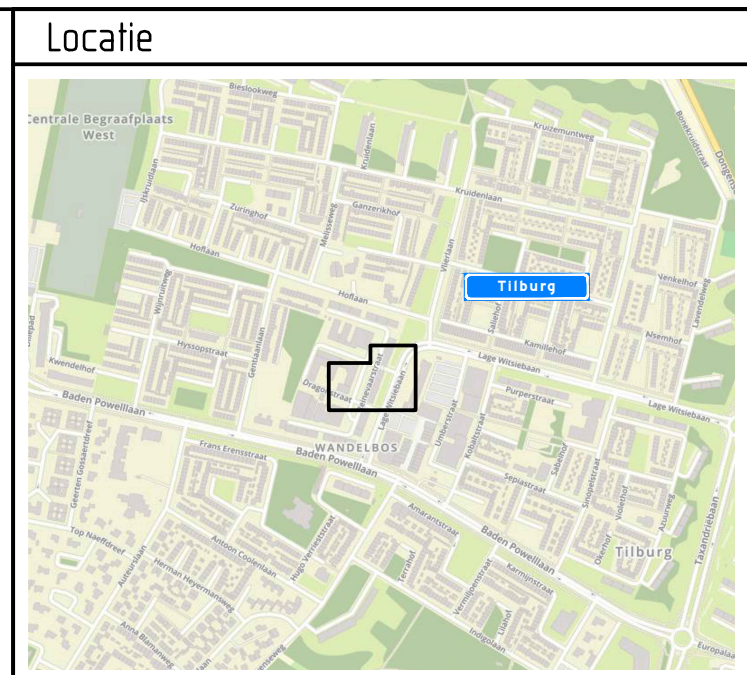

aanbrengen symbooltegel (400x400mm)
 Uitvoering volgens Norm-tekening
 830008 PARKEERPLAATS Doelgroepen
 (Gemeente Tilburg)

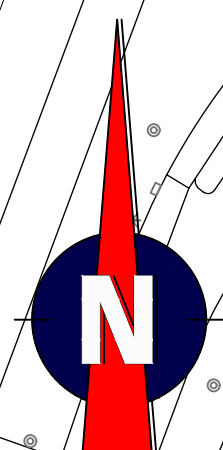

scheiding parkeervakken
 (ononderbroken streep)
 uitvoeren d.m.v. witte klinkers.
 Eventueel de overige parkeervakken ook
 aanduiden. Op de helft van dit parkeerterrein
 zijn de parkeervakken al wel aangeduid.



bebording plaatsen tussen 1e en 2e
 parkeervak vanaf links/rechts,
 lengte flespaal 3,90m

Afmetingen standaard borden RVV

		type bord			
vormgeving bord	maat				
rond	diameter	400	600	800	1000
driehoek	zijde	500	700	900	1100
vierkant	zijde	400	600	800	1000
rechthoek	breedte	300	400	600	800
	hoogte	450	600	900	1200
achthoek	hoogte	X	700	900	X
maten in mm					

Plaatsing RVV-bebording

De hoogte van de onderkant van het bord
 ten opzichte van het wegdek bedraagt minimaal 2,20 m

bebording bevestigen op
 flespaal tenzij anders vermeld



afdeling Ruimtelijke uitvoering

GEMEENTE TILBURG
 Postadres: Postbus 90155, 5000 LH Tilburg

Reinevaarstraat
 elektrisch vervoer

bestandsnaam TSNED: Reinevaarstraat (elektrisch vervoer)
 projectnummer TSNED: 511101
 datum: 08-11-22



getekend: FVE	controle: RDI	versie: A	
schaal: 1:500		omschrijving: Concept	
formaat: A3			