Renvooi

- metselwerk
- akoustisch glasscherm
- shadowbox
- scherm parkeergarage
- roostergevel traforuimte

hw hekwerk
gh glashek
bw borstwering
gs akoestisch glasscherm
hf harbour fenster
sb shadow box

GEBOUW I

Gesloten gevel
B: prefabbeton oranjerood
D: prefabbeton oranjerood
Kozijnen
Aluminium antraciet RAL 7022
Gevelpanelen antraciet RAL 7022
Ventilatieroosters antraciet RAL 7022
Roosters
Aluminium antraciet RAL 7022
Hekwerken
Geluidscherm naturel
Bevestigingen RAL 9023 metallic
Zetwerken/trim
Staal aluminium RAL 3009 oxiderood

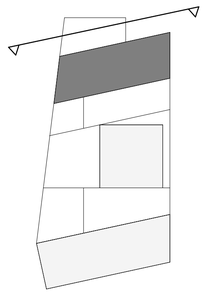

verleend
Behoort bij het besluit van het hoofd van de afdeling VTH-Omgevingswet van de gemeente 's-Hertogenbosch
d.d. : oktober 2023
nr. : 079613367540

ontwerpbeschikking
d.d. : september 2022
nr. : 079613367540

Studioninedots

Noordgevel I

DO 201I

opdrachtgever: SDK
project: EKP Noord, Fase 1
fase: Omgevingsvergunning
status: Definitief
formaat: A1
schaal: 1: 100
datum: 15.11.21
gewijzigd:

Studioninedots
Gedempt Hamerkanaal 111
1021 KP Amsterdam
The Netherlands
T +31(0)20 488 9269
www.studioninedots.nl

deze tekening is gegenereerd uit de volgende BIM modellen:

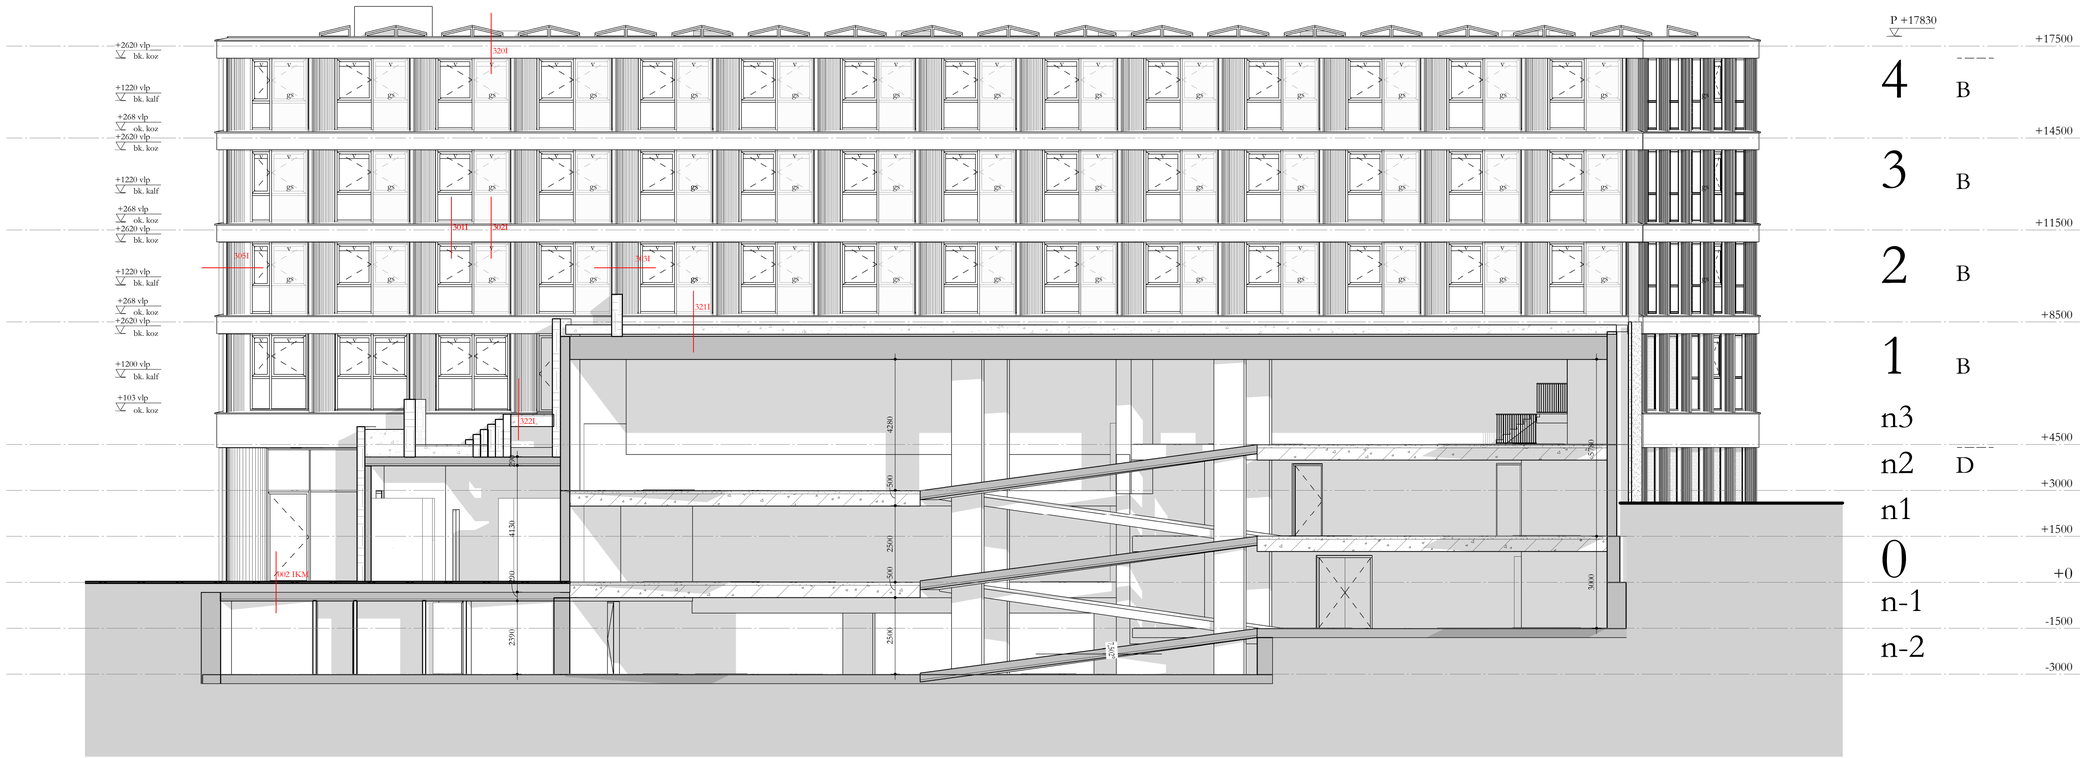

Renvooi

- metselwerk
- akoustisch glasscherm
- shadowbox
- scherm parkeergarage
- roostergevel traforuimte

hw hekwerk
gh glashek
bw borstwering
gs akoestisch glasscherm
hf harbour fenster
sb shadow box

GEBOUW I

Gesloten gevel
B: prefabbeton oranjerood
D: prefabbeton oranjerood
Kozijnen
Aluminium antraciet RAL 7022
Gevelpanelen antraciet RAL 7022
Ventilatieroosters antraciet RAL 7022
Roosters
Aluminium antraciet RAL 7022
Hekwerken
Geluidscherm naturel
Bevestigingen RAL 9023 metallic
Zetwerken/trim
Staal aluminium RAL 3009 oxiderood

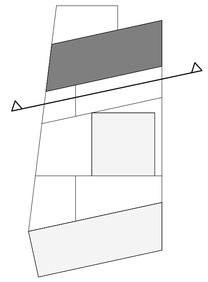

Studioninedots

Zuidgevel M

DO 202I

opdrachtgever: SDK
project: EKP Noord, Fase 1
fase: Omgevingsvergunning
status: Definitief
formaat: A1
schaal: 1: 100
datum: 15.11.21
gewijzigd:

Studioninedots
Gedempt Hamerkanaal 111
1021 KP Amsterdam
The Netherlands
T +31(0)20 488 9269
www.studioninedots.nl

deze tekening is gegenereerd uit de volgende BIM modellen:

Renvooi

- metselwerk
- akoustisch glasscherm
- shadowbox
- scherm parkeergarage
- roostergevel traforuimte

hw hekwerk
gh glashek
bw borstwering
gs akoestisch glasscherm
hf harbour fenster
sb shadow box

GEBOUW I

Gesloten gevel
B: prefabbeton oranjerood
D: prefabbeton oranjerood
Kozijnen
Aluminium antraciet RAL 7022
Gevelpanelen antraciet RAL 7022
Ventilatieroosters antraciet RAL 7022
Roosters
Aluminium antraciet RAL 7022
Hekwerken
Geluidscherm naturel
Bevestigingen RAL 9023 metallic
Zetwerken/trim
Staal aluminium RAL 3009 oxiderood

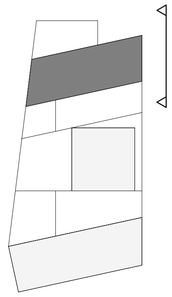

Studioninedots

Oostgevel I

DO 203I

opdrachtgever: SDK
project: EKP Noord, Fase 1
fase: Omgevingsvergunning
status: Definitief
formaat: A1
schaal: 1: 100
datum: 15.11.21
gewijzigd:

Studioninedots
Gedempt Hamerkanaal 111
1021 KP Amsterdam
The Netherlands
T +31(0)20 488 9269
www.studioninedots.nl

deze tekening is gegenereerd uit de volgende BIM modellen:

Renvooi

- metselwerk
- akoustisch glasscherm
- shadowbox
- scherm parkeergarage
- roostergevel traforuimte

hw hekwerk
gh glashek
bw borstwering
gs akoestisch glasscherm
hf harbour fenster
sb shadow box

GEBOUW I

Gesloten gevel
B: prefabbeton oranjerood
D: prefabbeton oranjerood
Kozijnen
Aluminium antraciet RAL 7022
Gevelpanelen antraciet RAL 7022
Ventilatieroosters antraciet RAL 7022
Roosters
Aluminium antraciet RAL 7022
Hekwerken
Geluidscherm naturel
Bevestigingen RAL 9023 metallic
Zetwerken/trim
Staal aluminium RAL 3009 oxiderood

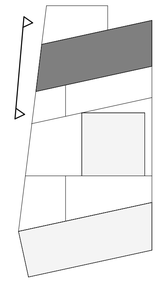

Studioninedots

Westgevel I

DO 204I

opdrachtgever: SDK
project: EKP Noord, Fase 1
fase: Omgevingsvergunning
status: Definitief
formaat: A1
schaal: 1: 100
datum: 15.11.21
gewijzigd:

Studioninedots
Gedempt Hamerkanaal 111
1021 KP Amsterdam
The Netherlands
T +31(0)20 488 9269
www.studioninedots.nl

deze tekening is gegenereerd uit de volgende BIM modellen:

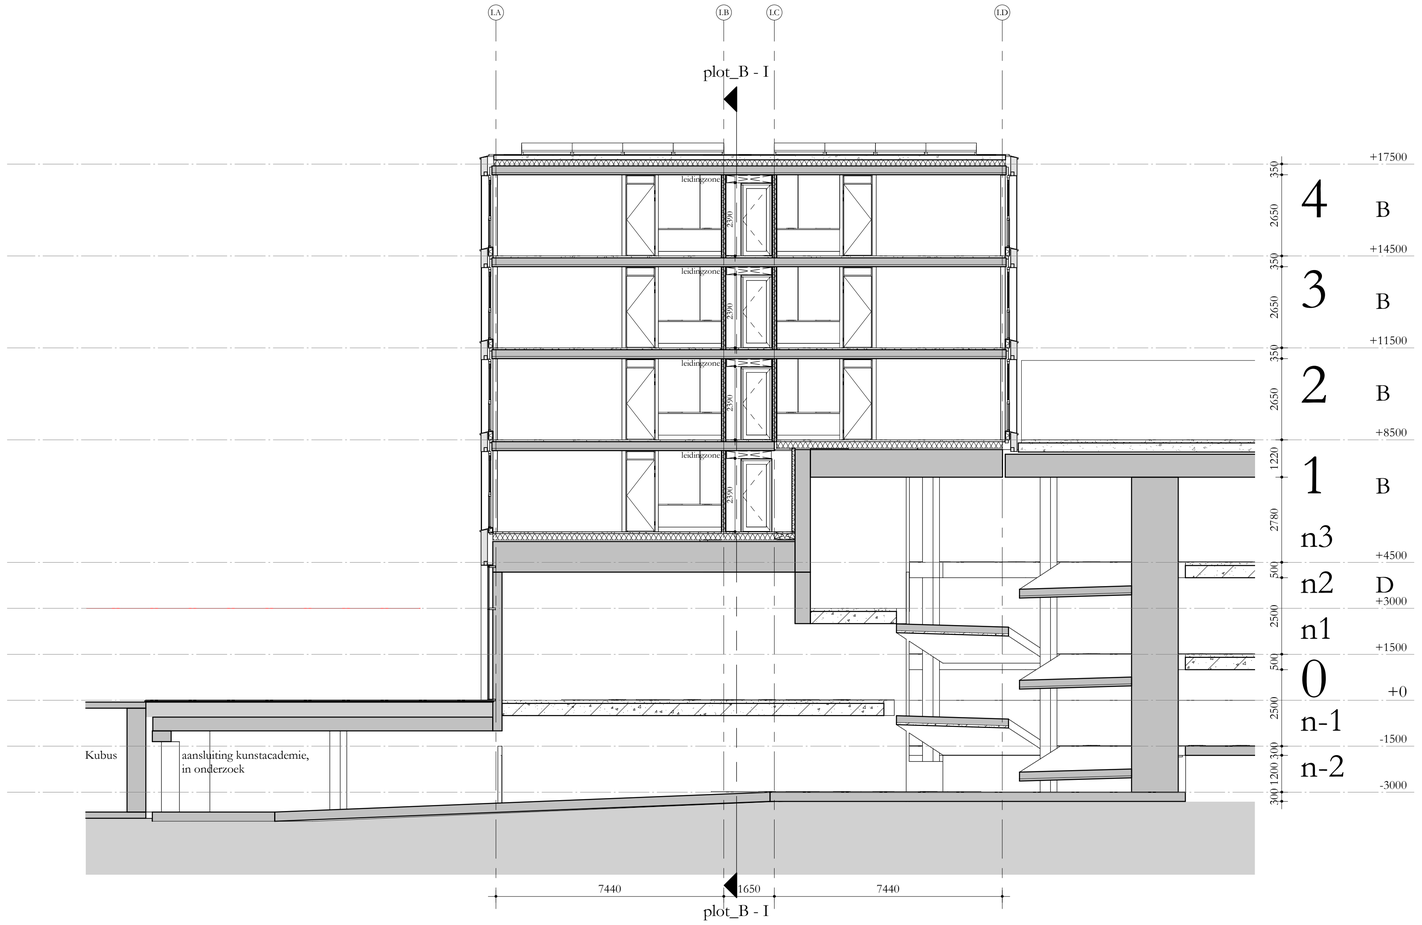

Renvooi

metselwerk

akoustisch glasscherm

shadowbox

scherm parkeergarage

roostergevel traforuimte

hw hekwerk
gh glashek
bw borstwering
gs akoestisch glasscherm
hf harbour fenster
sb shadow box

GEBOUW I

Gesloten gevel
B: prefabbeton oranjerood
D: prefabbeton oranjerood
Kozijnen
Aluminium antraciet RAL 7022
Gevelpanelen antraciet RAL 7022
Ventilatieroosters antraciet RAL 7022
Roosters
Aluminium antraciet RAL 7022
Hekwerken
Geluidscherm naturel
Bevestigingen RAL 9023 metallic
Zetwerken/trim
Staal aluminium RAL 3009 oxiderood

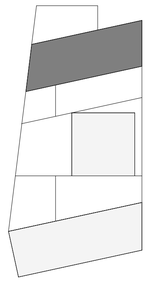

Studioninedots

Doorsnede A

DO 301I

opdrachtgever: SDK
project: EKP Noord, Fase 1
fase: Omgevingsvergunning
status: Definitief
formaat: A1
schaal: 1: 100
datum: 15.11.21
gewijzigd:

Studioninedots
Gedempt Hamerkanaal 111
1021 KP Amsterdam
The Netherlands
T +31(0)20 488 9269
www.studioninedots.nl

deze tekening is gegenereerd uit de volgende BIM modellen:

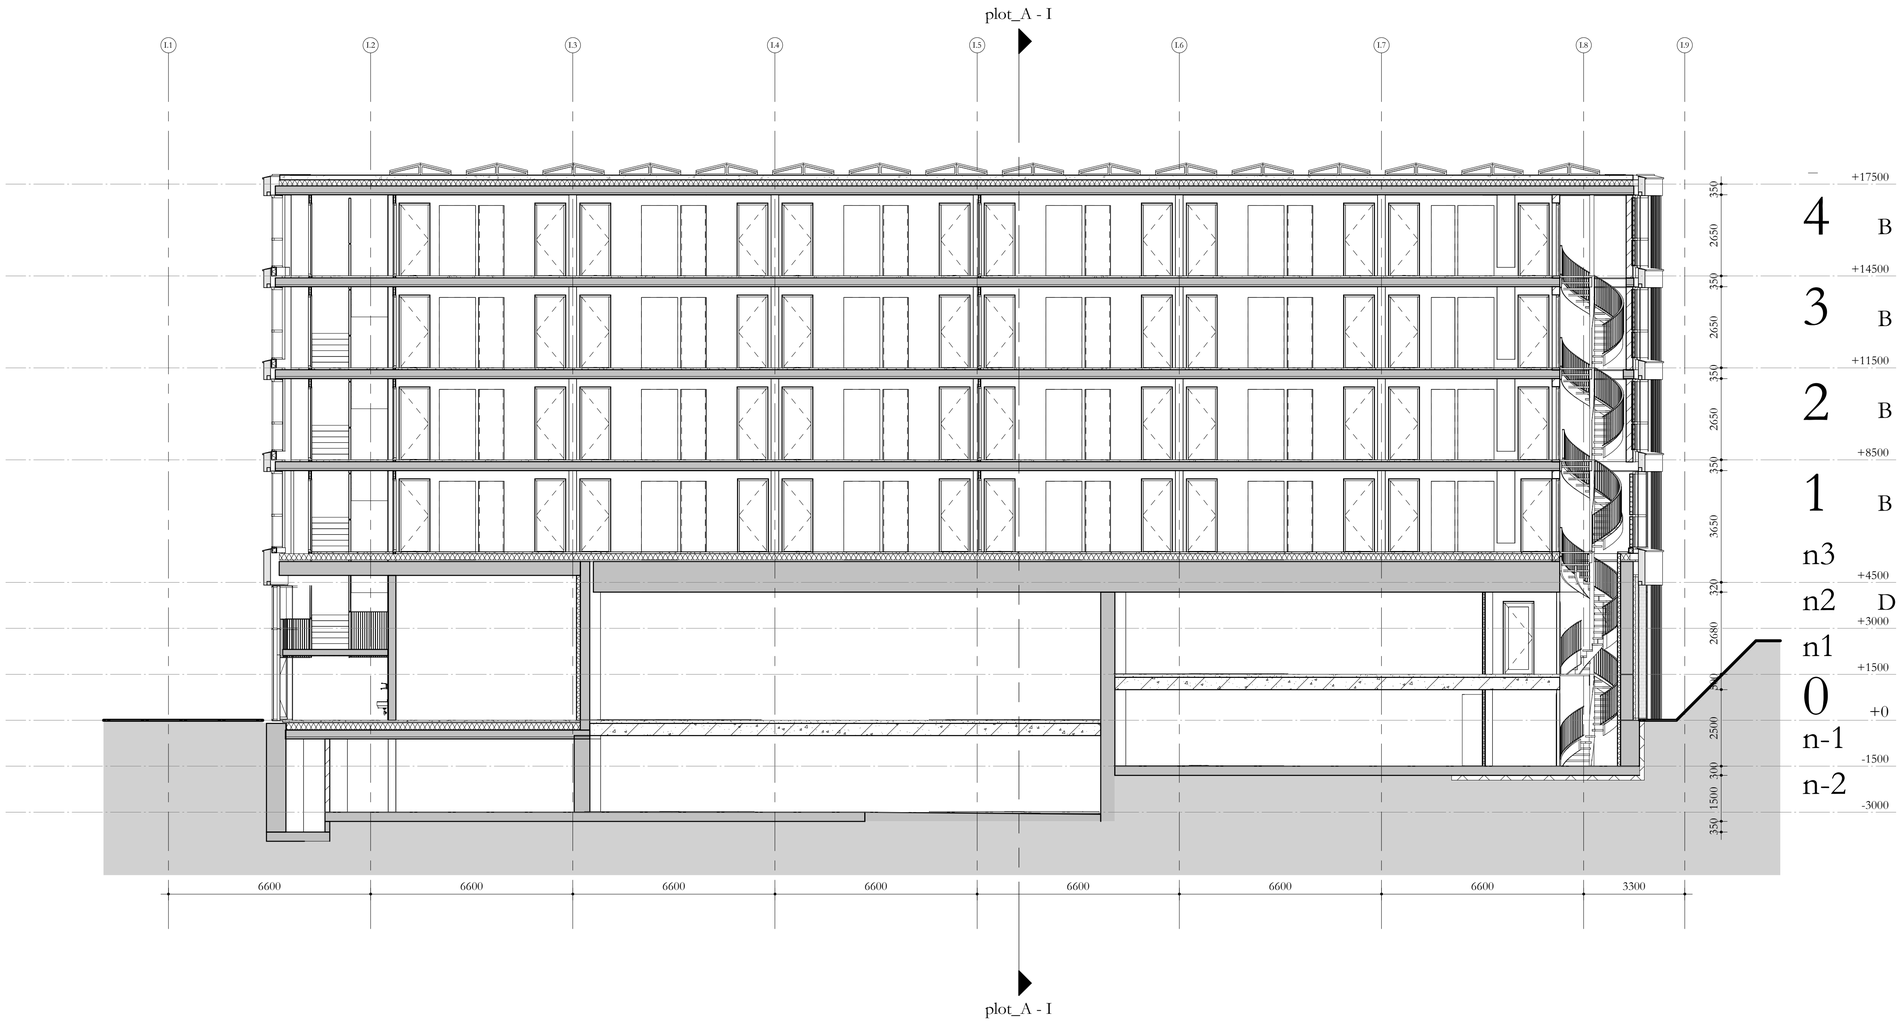

Renvooi

- metselwerk
- akoustisch glasscherm
- shadowbox
- scherm parkeergarage
- roostergevel traforuimte

hw hekwerk
gh glashek
bw borstwering
gs akoestisch glasscherm
hf harbour fenster
sb shadow box

GEBOUW I

Gesloten gevel
B: prefabbeton oranjerood
D: prefabbeton oranjerood
Kozijnen
Aluminium antraciet RAL 7022
Gevelpanelen antraciet RAL 7022
Ventilatieroosters antraciet RAL 7022
Roosters
Aluminium antraciet RAL 7022
Hekwerken
Geluidscherm naturel
Bevestigingen RAL 9023 metallic
Zetwerken/trim
Staal aluminium RAL 3009 oxiderood

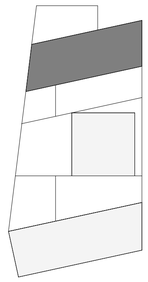

Studioninedots

Doorsnede B

DO 302I

opdrachtgever: SDK
project: EKP Noord, Fase 1
fase: Omgevingsvergunning
status: Definitief
formaat: A1
schaal: 1: 100
datum: 15.11.21
gewijzigd:

Studioninedots
Gedempt Hamerkanaal 111
1021 KP Amsterdam
The Netherlands
T +31(0)20 488 9269
www.studioninedots.nl

deze tekening is gegenereerd uit de volgende BIM modellen: