

verleend

Behoort bij het besluit van het hoofd
van de afdeling VTH-Omgevingswet
van de gemeente 's-Hertogenbosch
d.d. : oktober 2023
nr. : 079613367540



ontwerpbeschikking

d.d. : september 2022
nr. : 079613367540

Studioninedots



Principedetails

DO 600


opdrachtgever : SDK
project : EKP 's-Hertogenbosch
fase : Omgevingsvergunning
status : Definitief
formaat : A3
schaal : 1:5
datum : 15.11.2021
gewijzigd : -

Studioninedots
Gedempt Hamerkanaal 111
1021 KP Amsterdam
The Netherlands
T +31(0)20 688 5025
www.studioninedots.nl


	F		I		K		M	
PLINT D	001 F	15.11.2021	001 IKM	15.11.2021	001 IKM	15.11.2021	001 IKM	15.11.2021
	002 F	15.11.2021	002 IKM	15.11.2021	002 IKM	15.11.2021	002 IKM	15.11.2021
	003 F	15.11.2021	003 I	15.11.2021				
	004 F	15.11.2021	004 I	15.11.2021				
	005 F	15.11.2021						
	006 F	15.11.2021						
	007 F	15.11.2021						
	008 F	15.11.2021						
	101 F	15.11.2021	101 I	15.11.2021				
	103 F	15.11.2021	103 I	15.11.2021				
	110 F	15.11.2021					110 M	15.11.2021
	111 F	15.11.2021					120 M	15.11.2021
	112 F	15.11.2021					121 M	15.11.2021
	113 F	15.11.2021						
	114 F	15.11.2021						
	115 F	15.11.2021						
	116 F	15.11.2021						
	117 F	15.11.2021						
ONDERBOUW C	201 FK	15.11.2021			201 FK	15.11.2021	201 M	15.11.2021
							202 M	15.11.2021
	203 F	15.11.2021			203 K	15.11.2021	203 M	15.11.2021
	210 FK	15.11.2021			210 FK	15.11.2021	204 M	15.11.2021
							205 M	15.11.2021
					215 K	15.11.2021	210 M	15.11.2021
					216 K	15.11.2021	211 M	15.11.2021
					215 K	15.11.2021	220 M	15.11.2021
							221 M	15.11.2021
							222 M	15.11.2021
TUSSENLAAG B	301 FK	15.11.2021	301 I	15.11.2021	301 FK	15.11.2021		
	302 FK	15.11.2021	302 I	15.11.2021	302 FK	15.11.2021		
	303 F	15.11.2021	303 I	15.11.2021	303 K	15.11.2021		
	310 FK	15.11.2021	304 I	15.11.2021	310 FK	15.11.2021		
	311 F	15.11.2021	305 I	15.11.2021				
	312 FK	15.11.2021			312 FK	15.11.2021		
	313 FK	15.11.2021			313 FK	15.11.2021		
	314 F	15.11.2021	320 I	15.11.2021				
	320 FK	15.11.2021	321 I	15.11.2021	320 FK	15.11.2021		
	321 FK	15.11.2021	322 I	15.11.2021	321 FK	15.11.2021		
SKY LEVEL A	401 FK	15.11.2021			401 FK	15.11.2021		
	403 F	15.11.2021			403 K	15.11.2021		
	410 FK	15.11.2021			410 FK	15.11.2021		
	411 F	15.11.2021						
	412 FK	15.11.2021			412 FK	15.11.2021		
	413 F	15.11.2021						
	414 FK	15.11.2021			414 FK	15.11.2021		
	415 F	15.11.2021						
	420 F	15.11.2021						
	421 FK	15.11.2021			421 FK	15.11.2021		
	422 FK	15.11.2021			422 FK	15.11.2021		

- Bevestigingen gevelbanden iom leverancier
- Prefab balkons grijze beton onderzijde = onderzijde breedplaat, isokorfbestitting
- Bakstenen kolommen in het werk gemetseld
- Gemetselde banden met steenstrips uitwisselbaar met ihw gemetselde gevelbanden

F
PLINT D

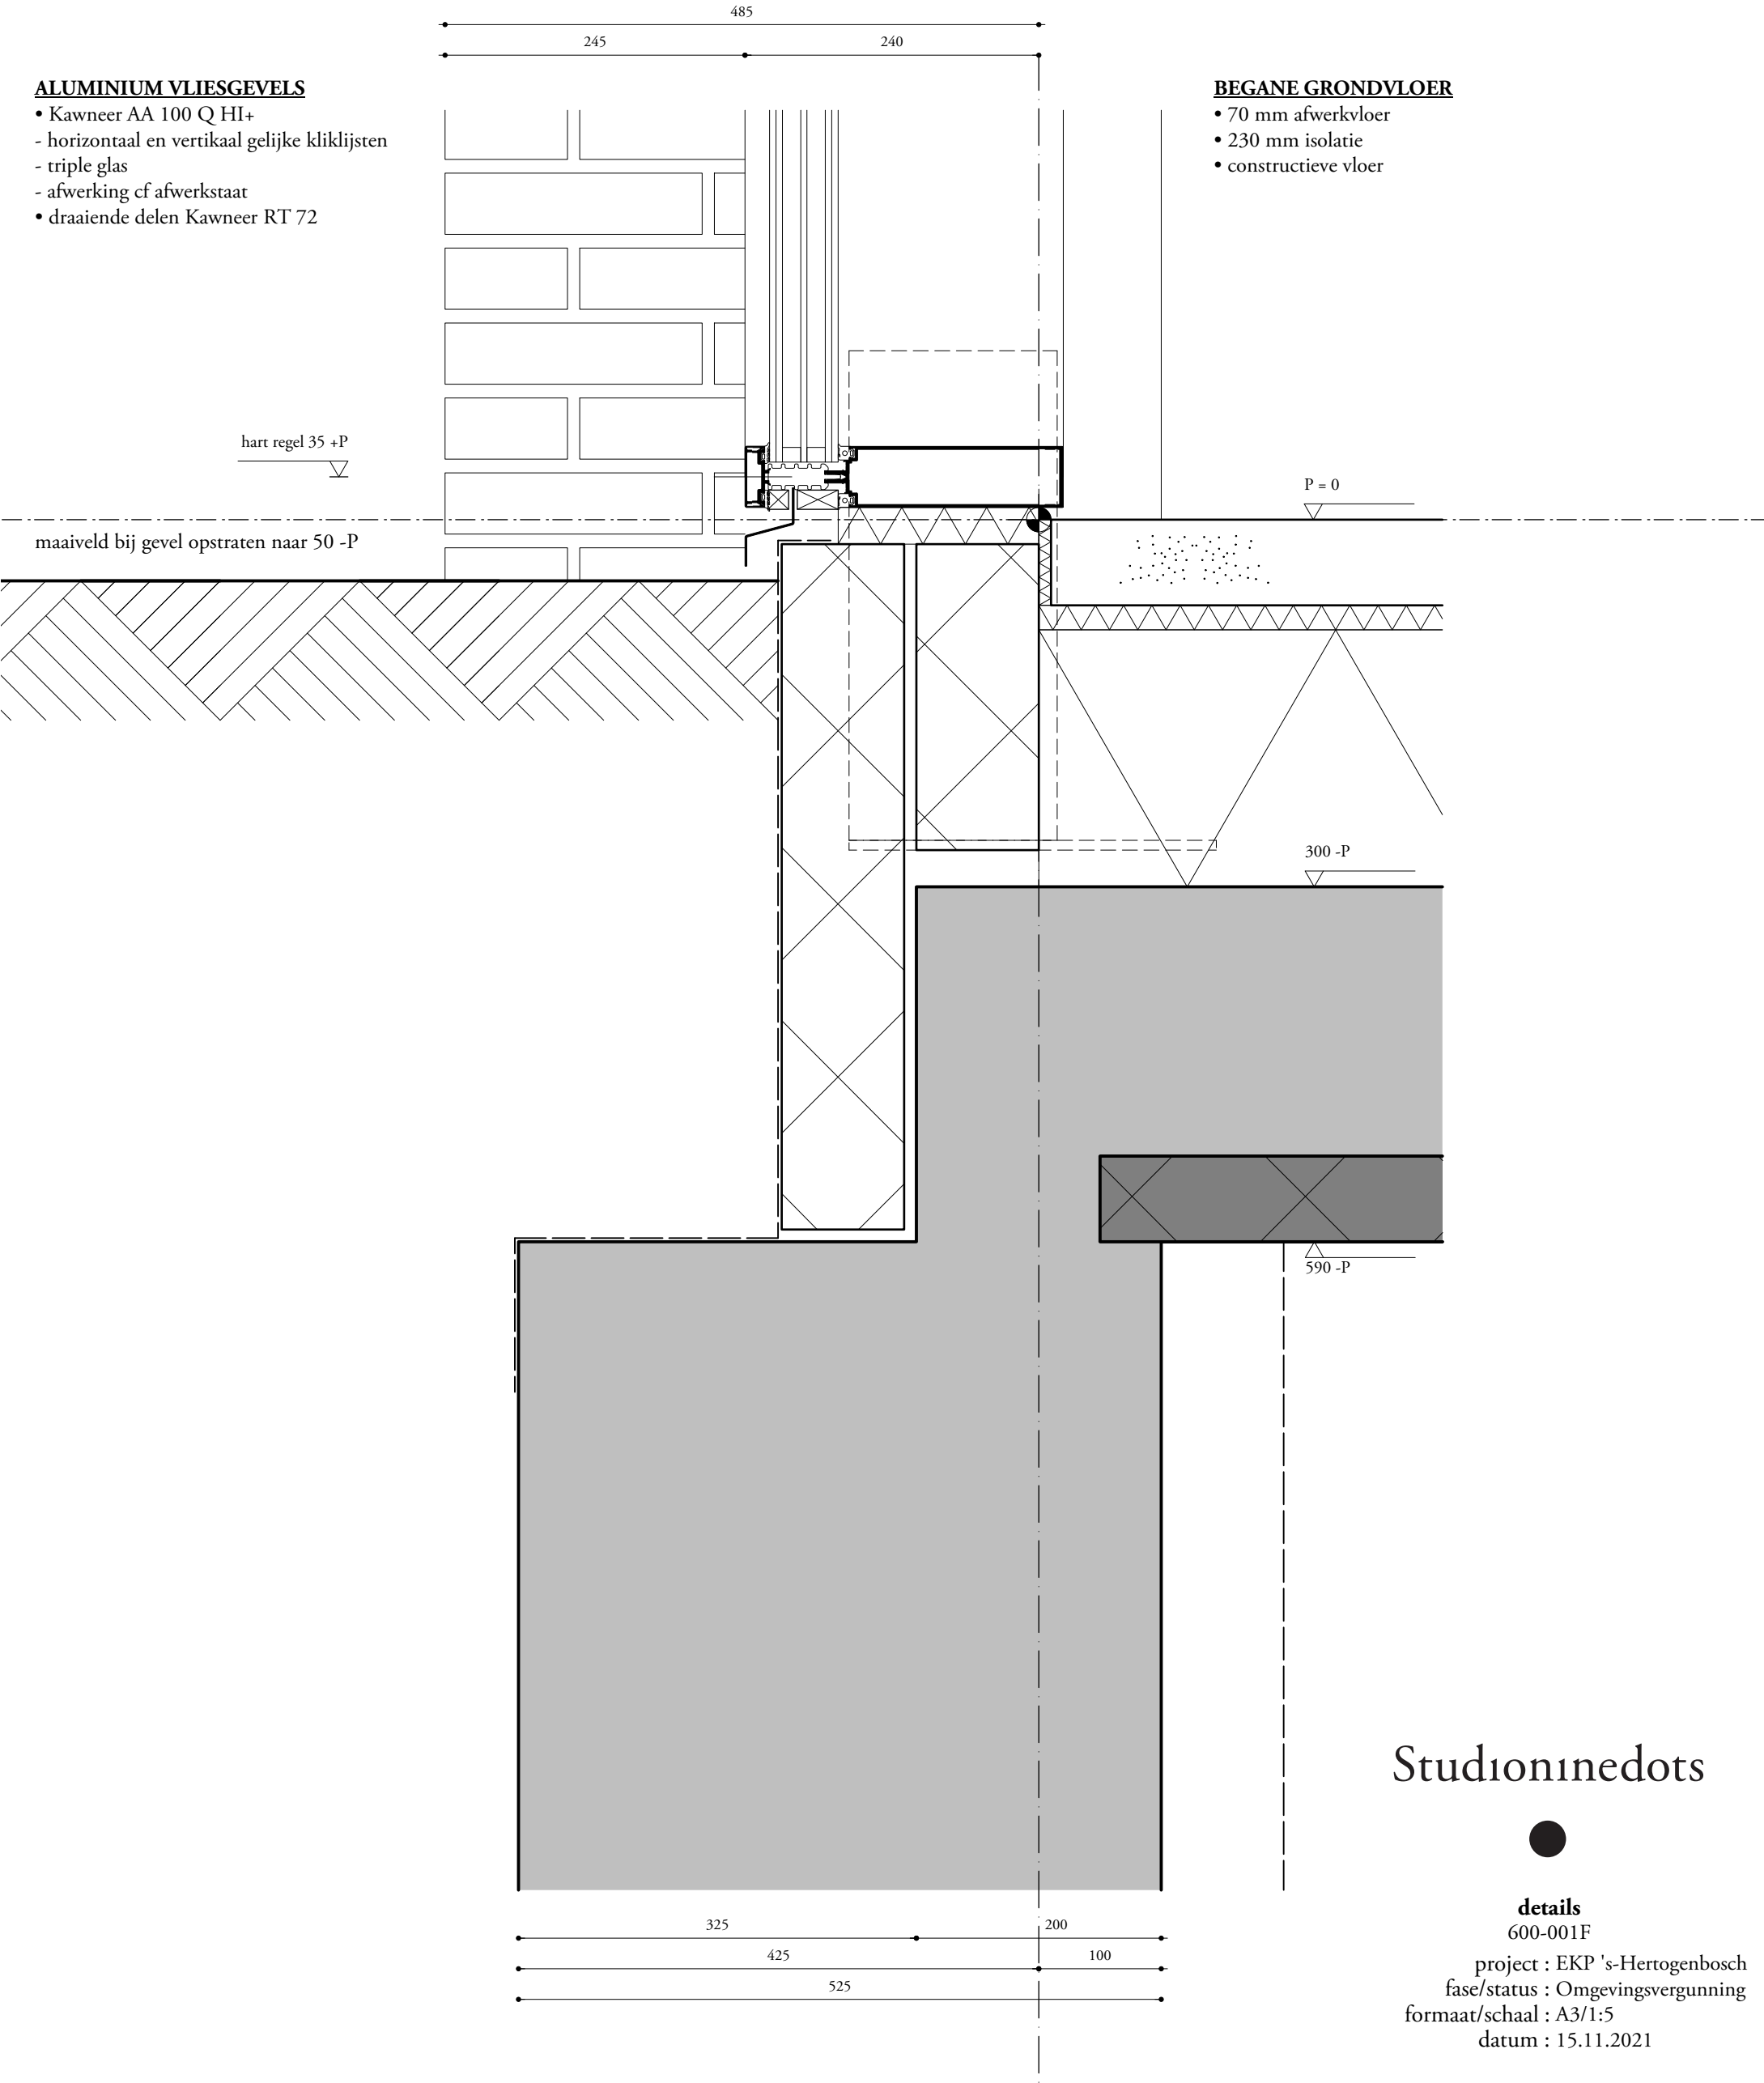

F
PLINT D

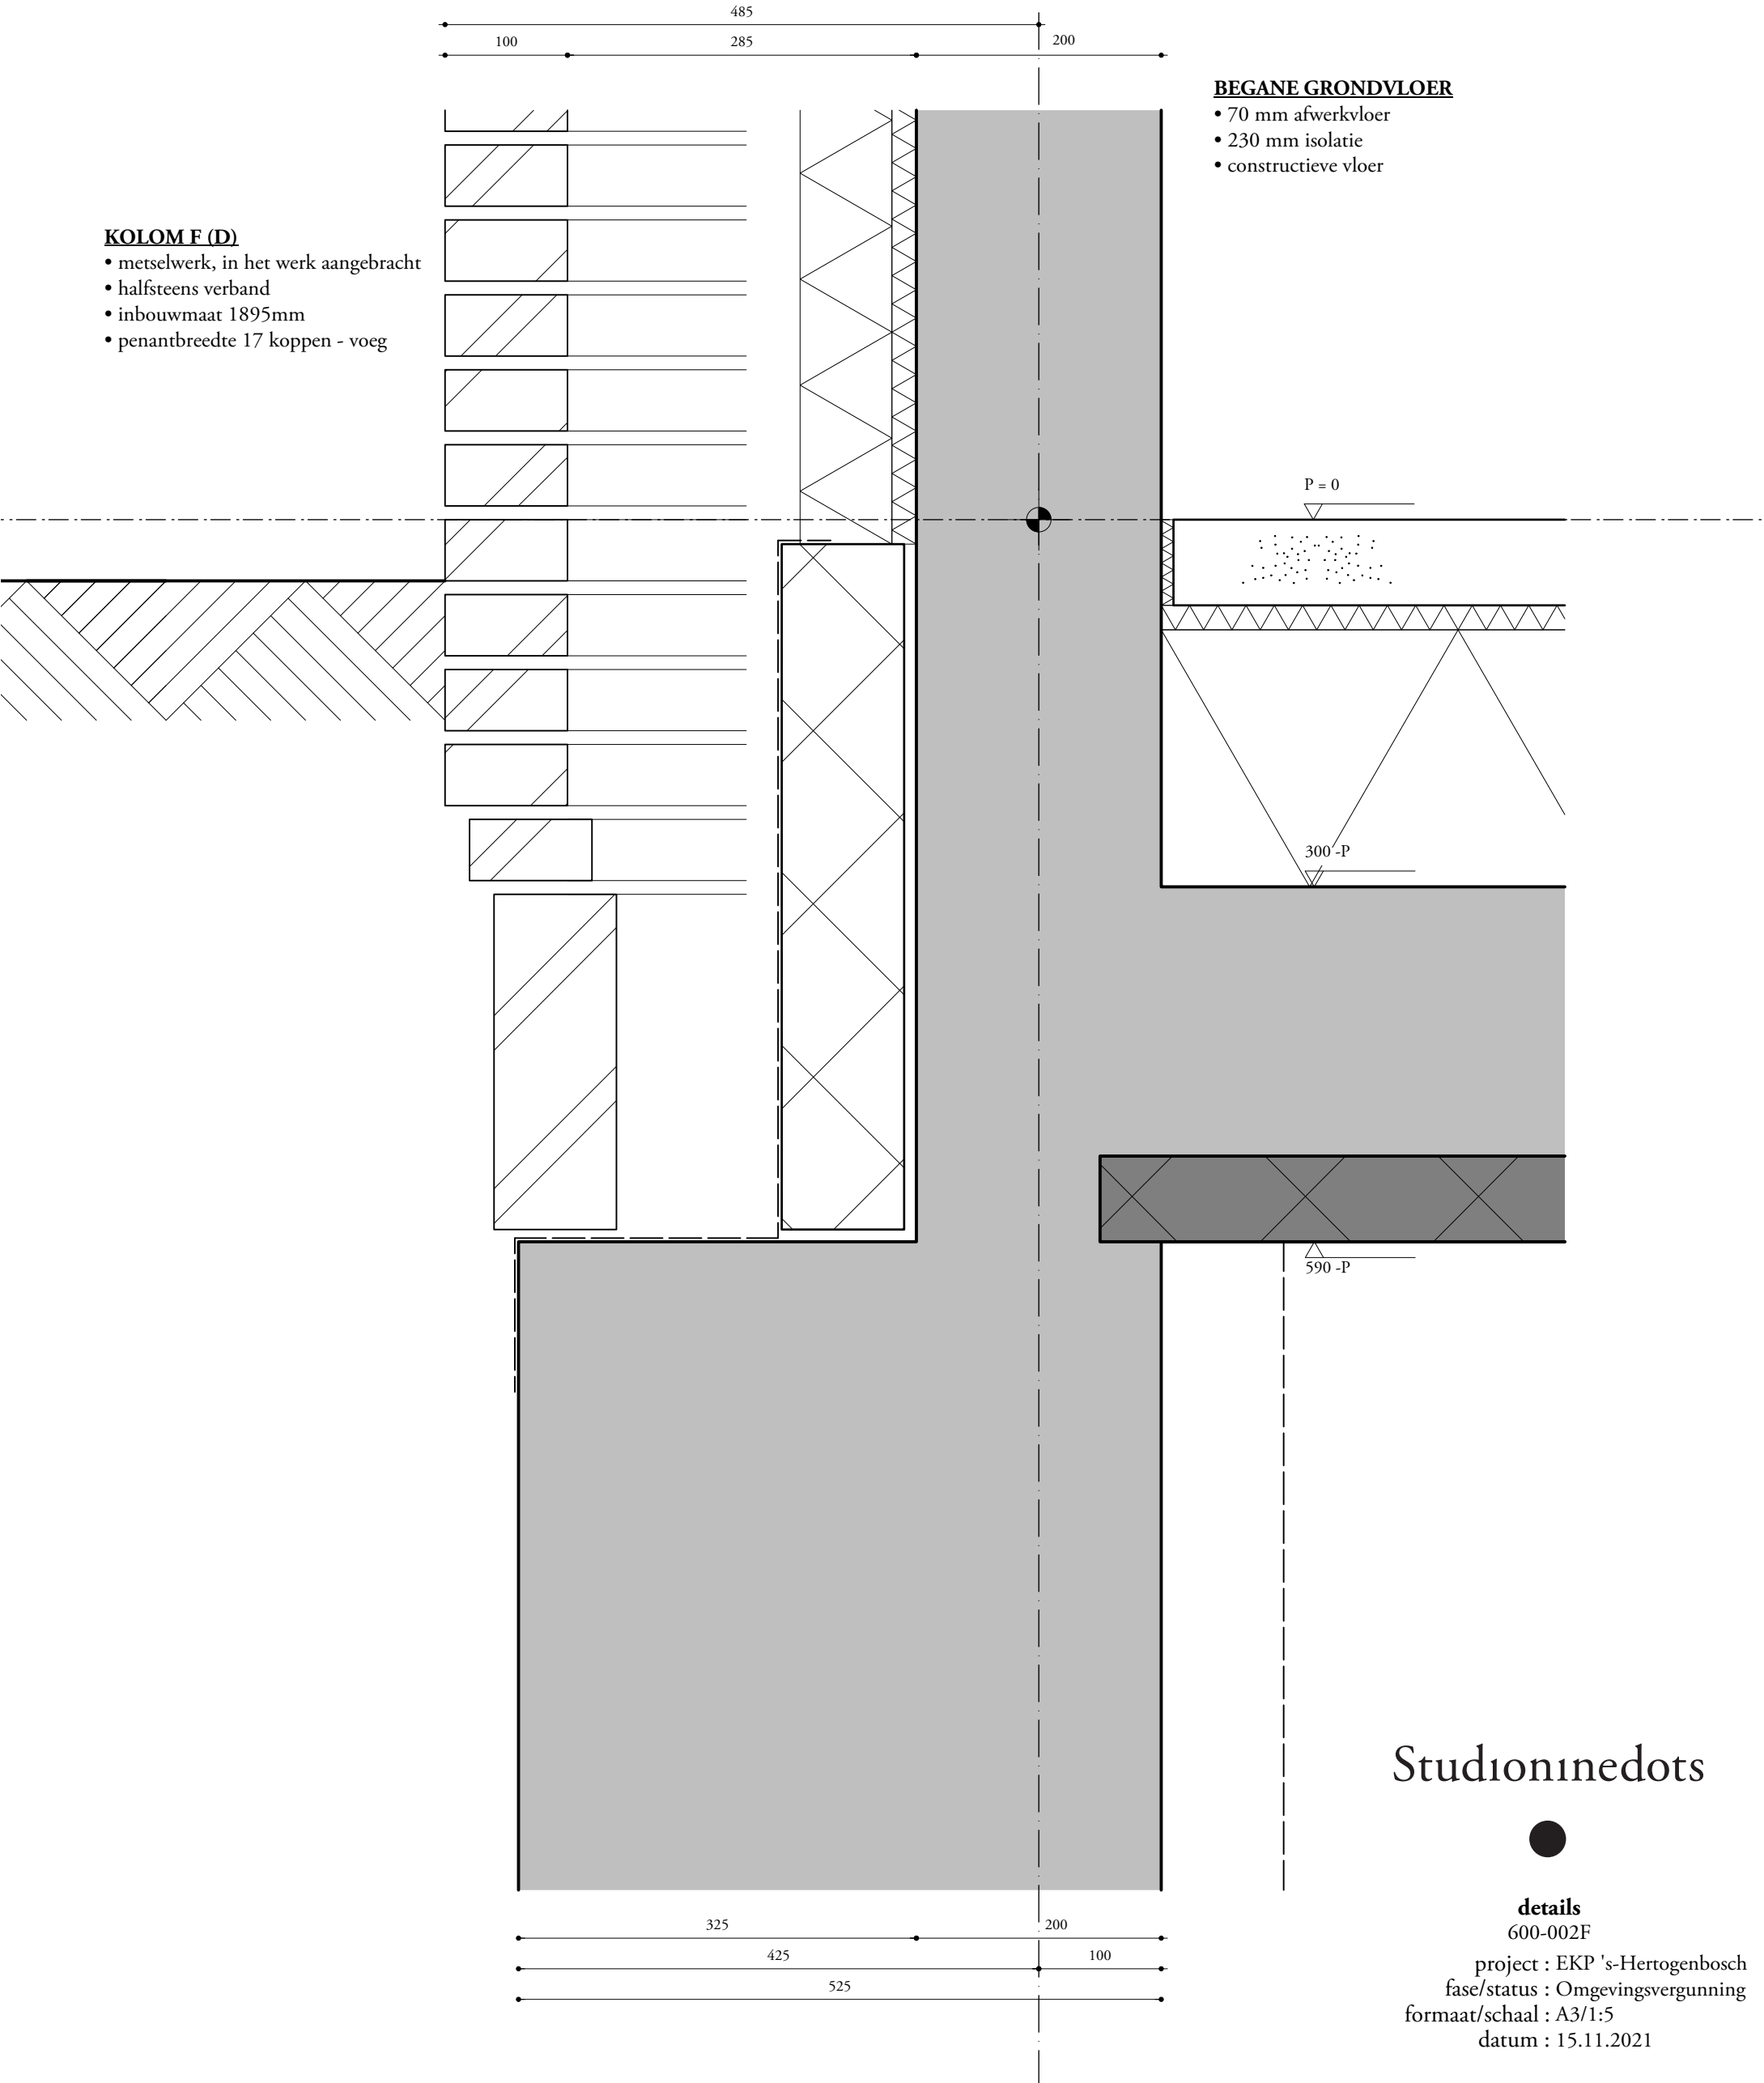

Studionedots



details

600-002F

project : EKP 's-Hertogenbosch


fase/status : Omgevingsvergunning

formaat/schaal : A3/1:5

datum : 15.11.2021

ALUMINIUM KOZIJNEN

- Kawneer RT 72
- verdekte afwatering
- stijlen en regels met raamsponning
- triple glas in vaste vakken
- afwerking cf afwerkstaat
- stelkozijn
- rondom getapet

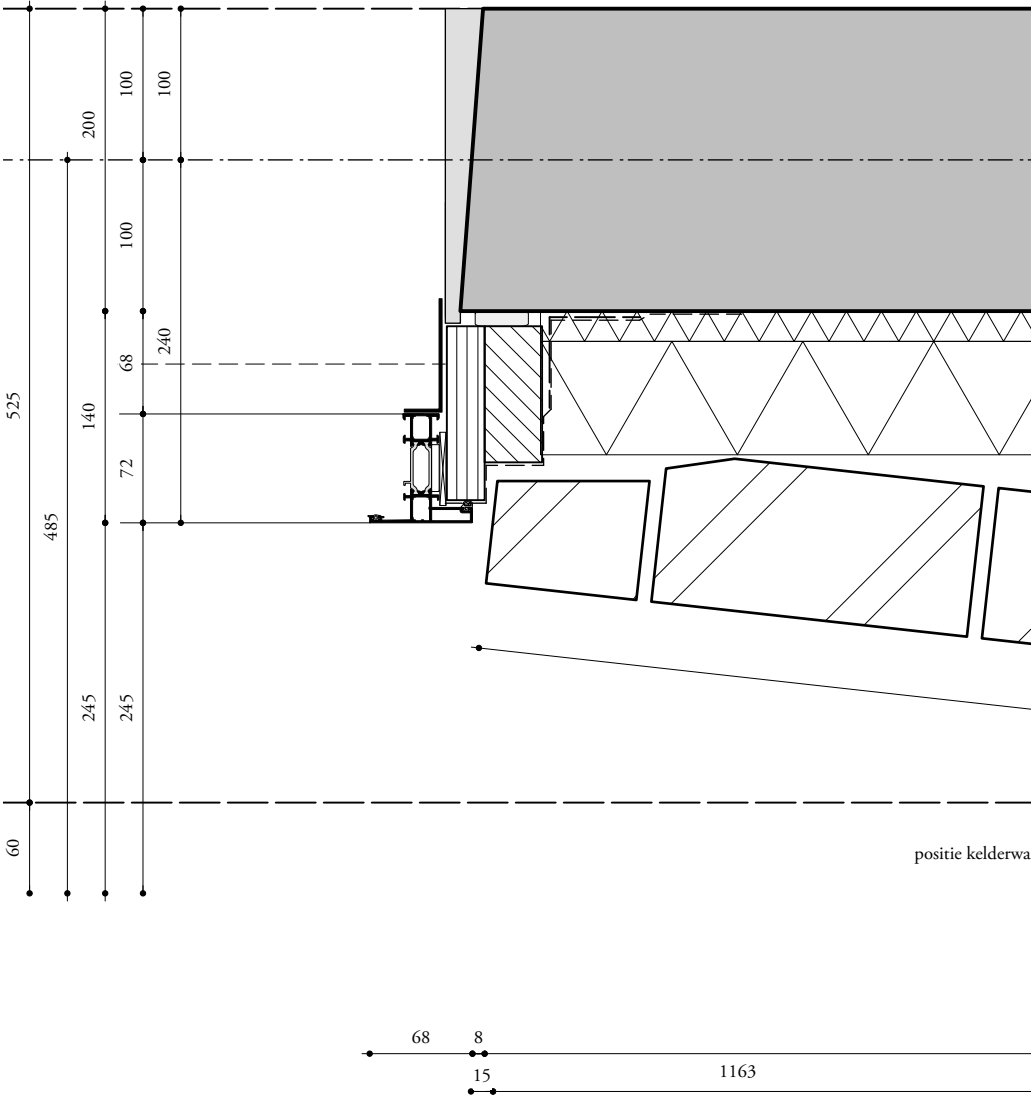


KOLOM F (D)

- metselwerk, in het werk aangebracht
- halfsteens verband
- inbouwmaat 1895mm
- penantbreedte 17 koppen - voeg

F
KOLOM D
begane grond

BETONPENANT BEGANE GROND

- in het werk gestort beton
- dagkanten 15 mm lossend
- afgstuct met
- hoekspeer tegen stelkozijn

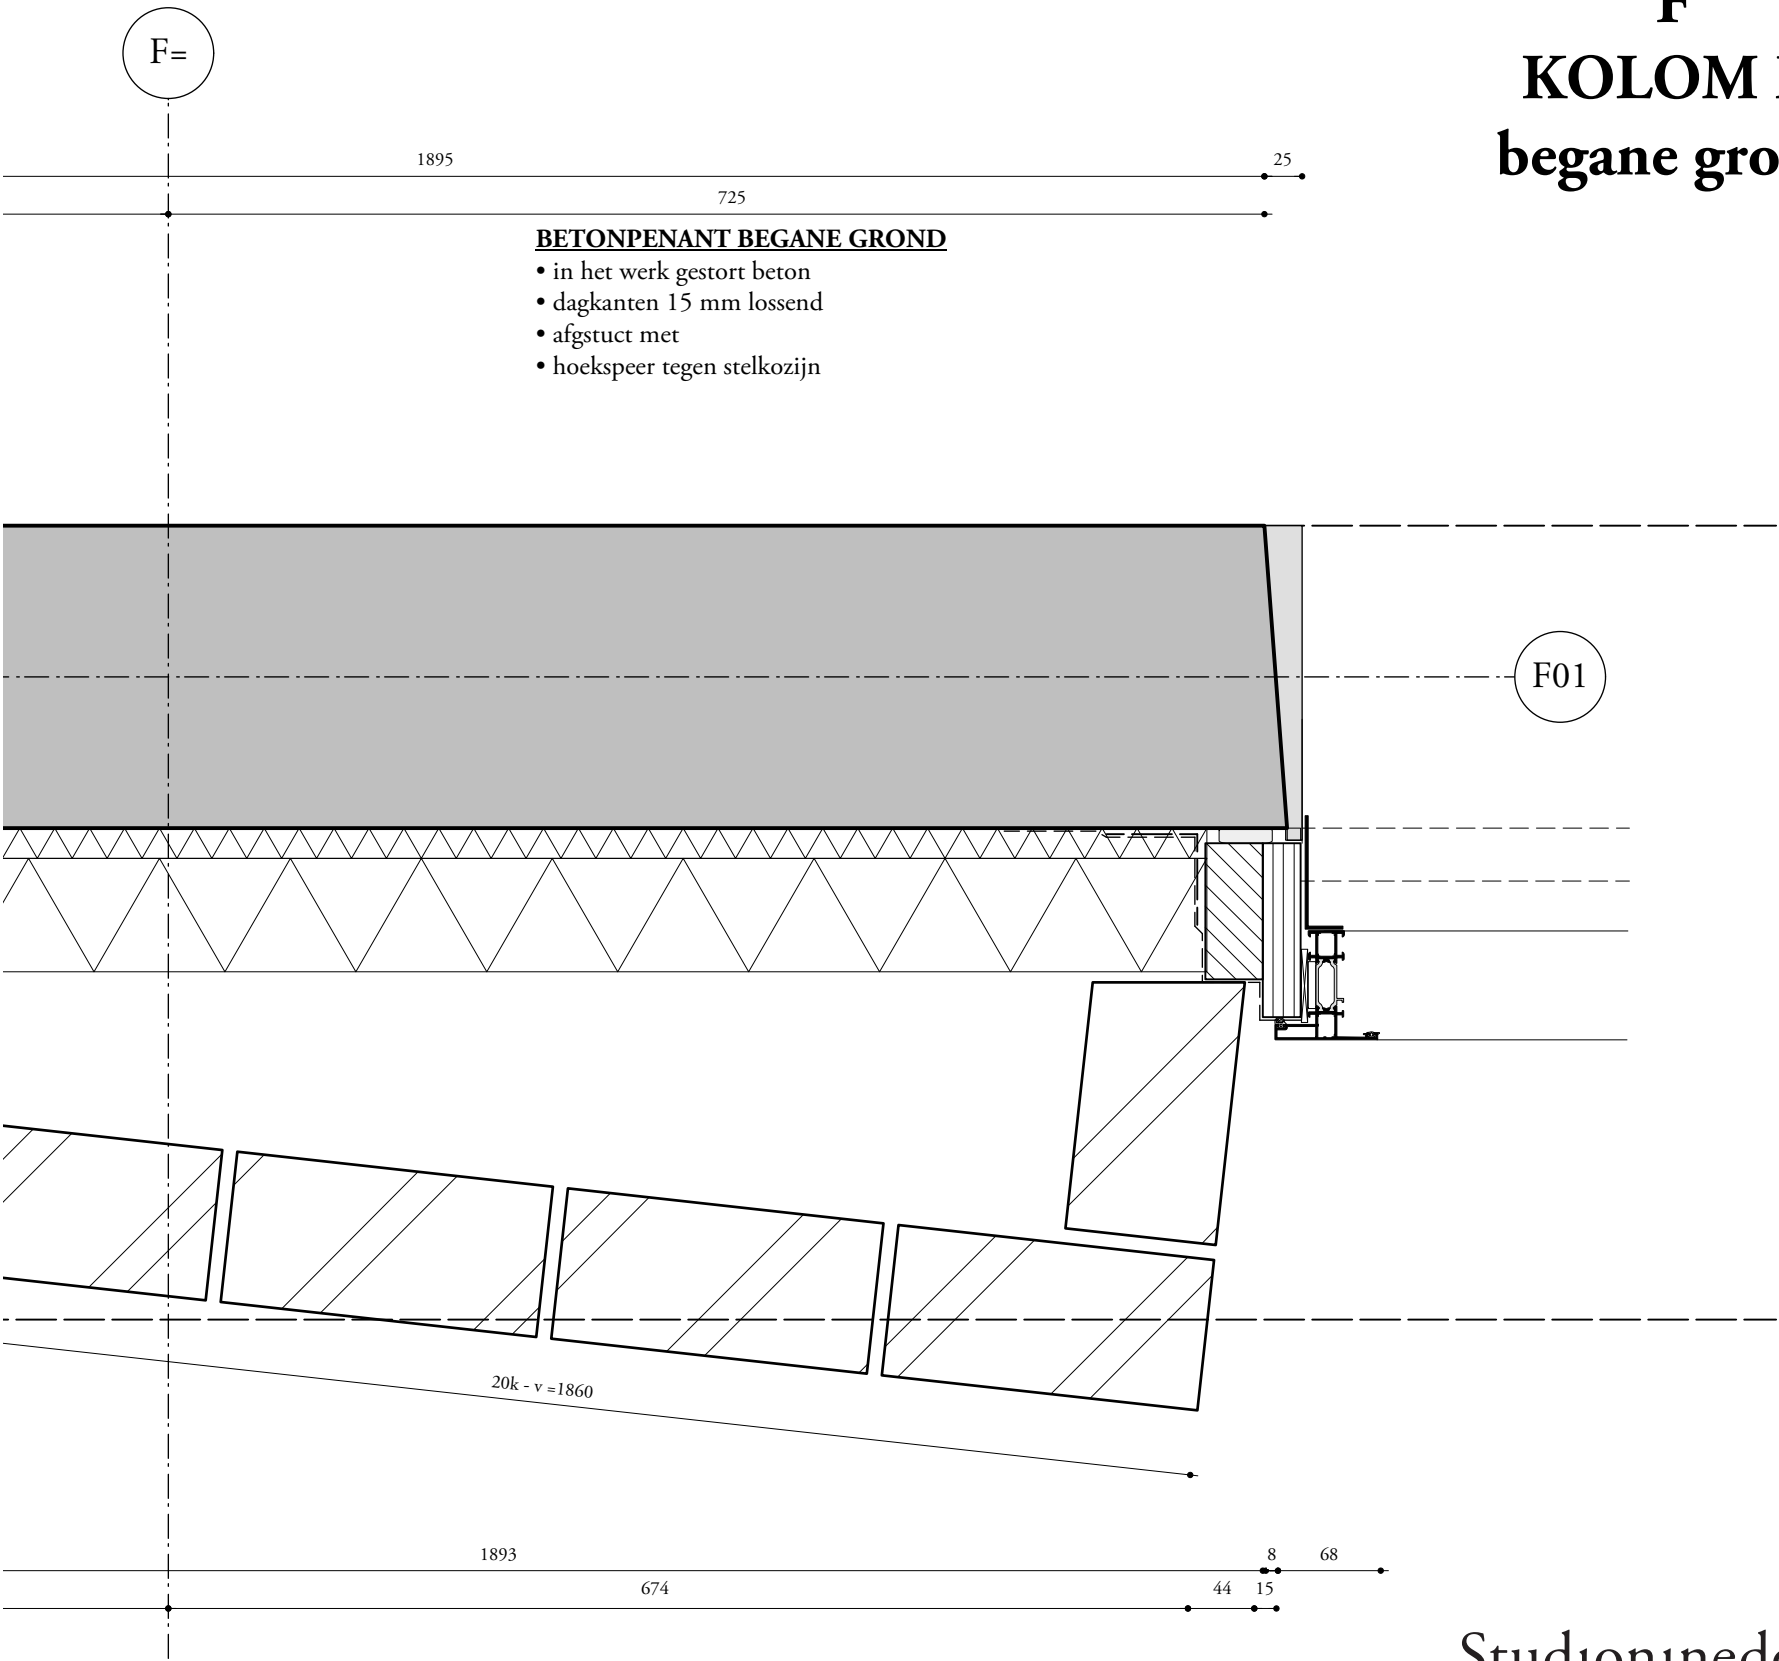

Studioninedots

details

600-003F

project : EKP 's-Hertogenbosch
fase/status : Omgevingsvergunning
formaat/schaal : A3/1:5
datum : 15.11.2021

F
PLINT D
BOG

ALUMINIUM VLIESGEVELS

- Kawneer AA 100 Q HI+
- horizontaal en vertikaal gelijke kliklijsten
- triple glas
- afwerking cf afwerkstaat
- draaiende delen Kawneer RT 72

BEGANE GRONDVLOER

- 70 mm afwerkvloer
- 230 mm isolatie
- constructieve vloer

maaiveld bij toegangen opstraten naar P=0

bk dorpel 20 +P

P = 0

300 -P

590 -P

Studion1nedots

details

600-004F

project : EKP 's-Hertogenbosch
fase/status : Omgevingsvergunning
formaat/schaal : A3/1:5
datum : 15.11.2021

F
PLINT D
entree F

ALUMINIUM VLIESGEVELS

- Kawneer AA 100 Q HI+
- horizontaal en vertikaal gelijke kliklijsten
- triple glas
- afwerking cf afwerkstaat
- draaiende delen Kawneer RT 72

BEGANE GROND

- 70 mm afwerkvl
- 230 mm isolatie
- constructieve vl

maaiveld bij toegangen opstraten naar P=0

schoonloopmat

P = 0

bk dorpel 20 +P

300 -P

590 -P


Studioninedots

details

600-005F

project : EKP 's-Hertogenbosch
fase/status : Omgevingsvergunning
formaat/schaal : A3/1:5
datum : 15.11.2021

F
PLINT D
entree F

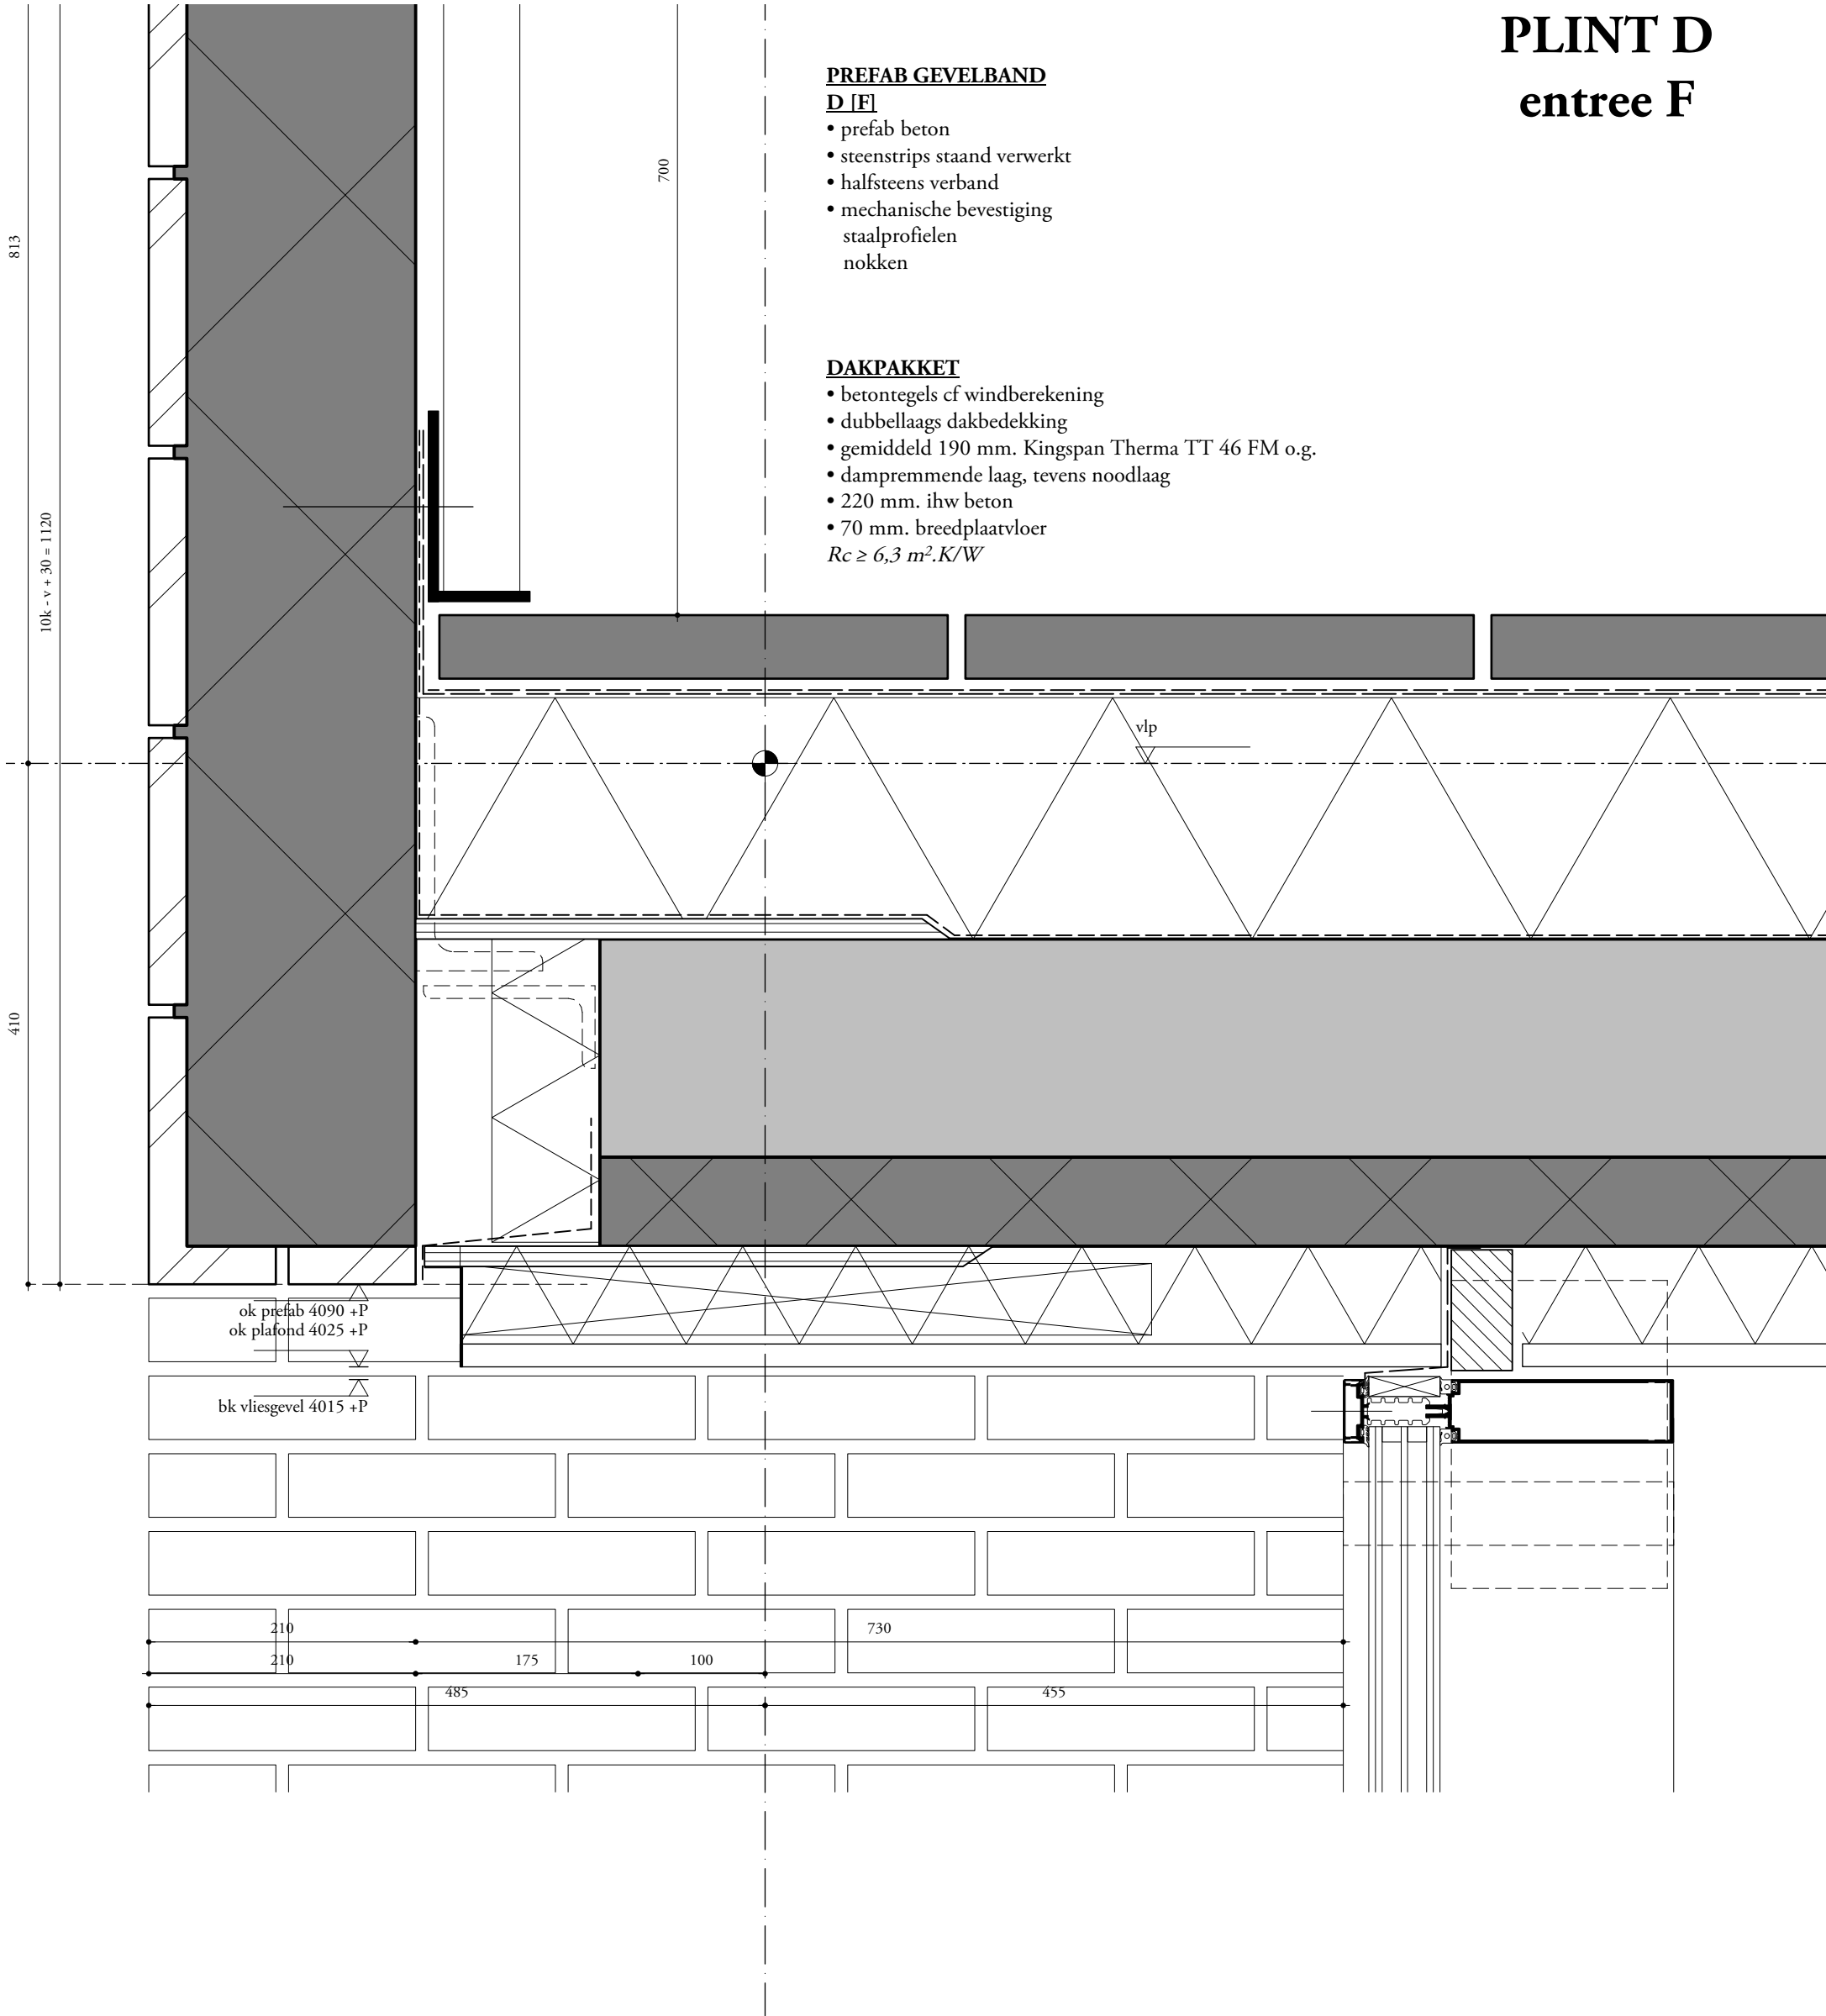

Studion1nedots



details
600-006F
project : EKP 's-Hertogenbosch
fase/status : Omgevingsvergunning
formaat/schaal : A3/1:5
datum : 15.11.2021

F
PLINT D
entree F

BOG

hart penant verdieping

KOLOM F (D)

- metselwerk, in het werk aangebracht
- halfsteens verband
- inbouwmaat 1895mm
- penantbreedte 17 koppen - voeg

incidenteel spouw verjongd
55 mm Kooltherm K8

ENTREE

ALUMINIUM VLIESGEVELS

- Kawneer AA 100 Q HI+
- horizontaal en vertikaal gelijke kliklijsten
- triple glas
- afwerking cf afwerkstaat
- draaiende delen Kawneer RT 72


Studion1nedots

details

600-007F

project : EKP 's-Hertogenbosch
fase/status : Omgevingsvergunning
formaat/schaal : A3/1:5
datum : 15.11.2021

F
PLINT D
entree F

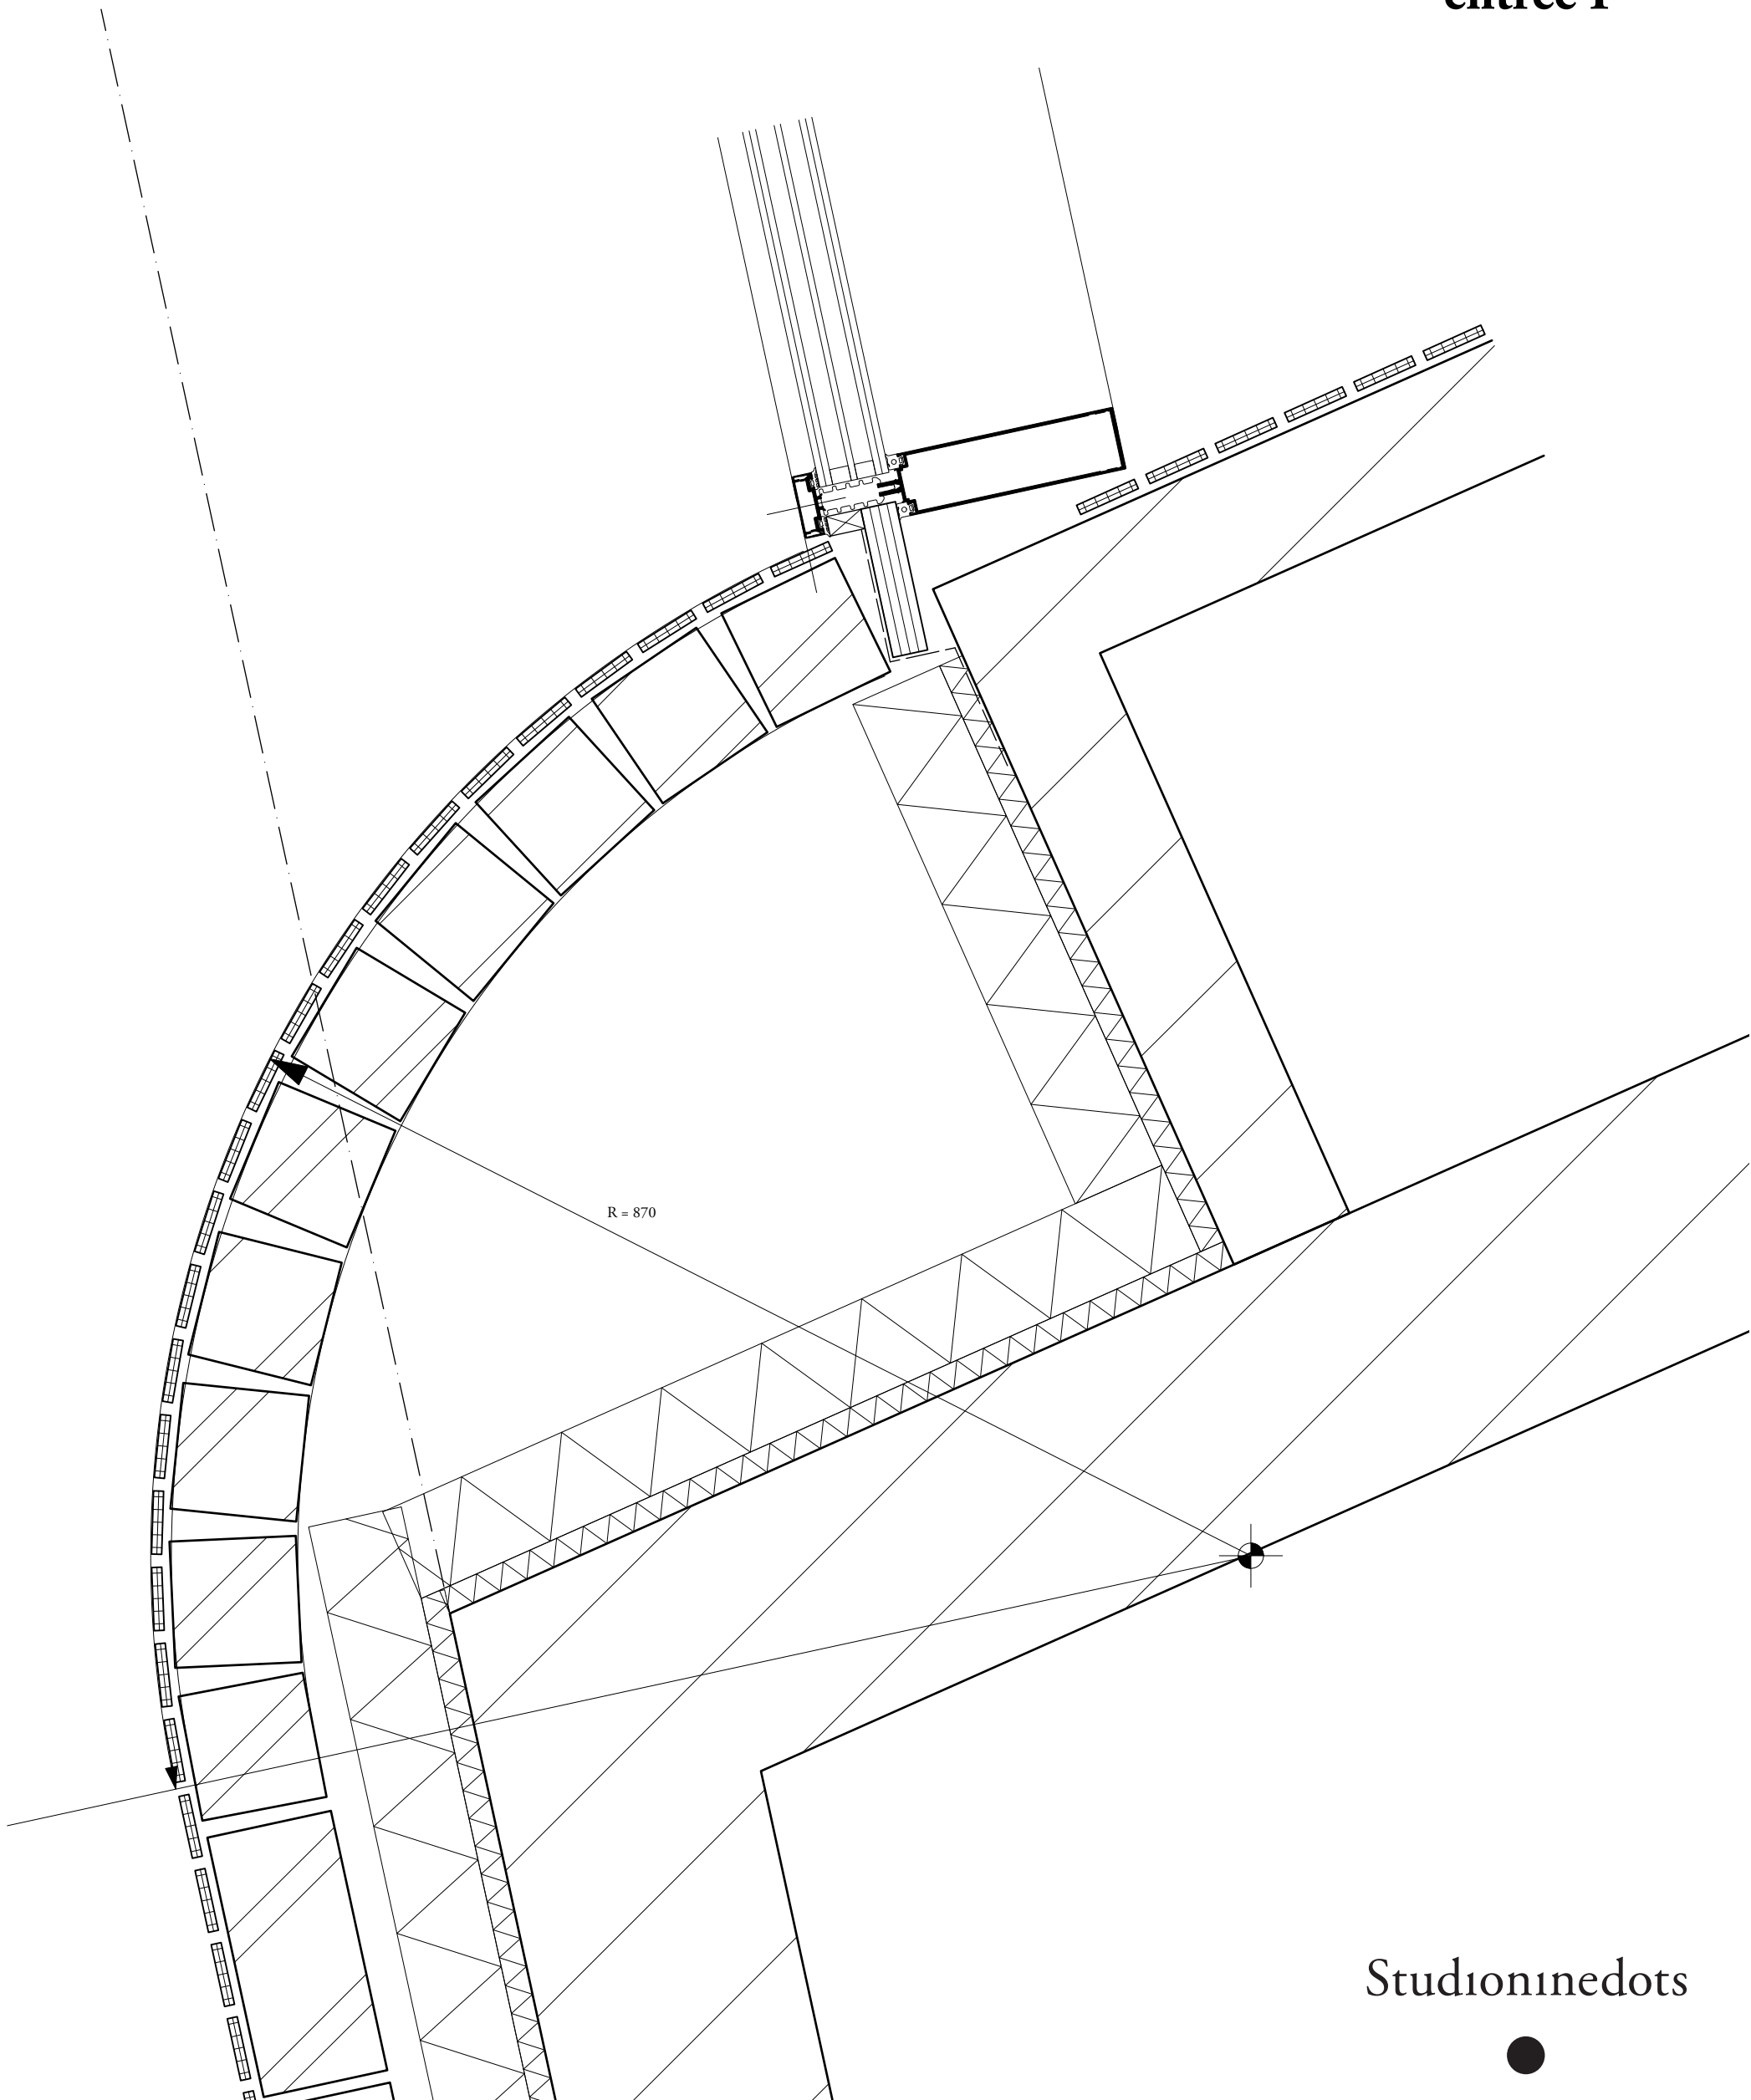

Stuðionedots



details

600-008F

project : EKP 's-Hertogenbosch

fase/status : Omgevingsvergunning

formaat/schaal : A3/1:5

datum : 15.11.2021

ALUMINIUM KOZIJNEN

- Kawneer RT 72
- verdeckte afwatering
- stijlen en regels met raamsponning
- triple glas in vaste vakken
- afwerking cf afwerkstaat
- stelkozijn
- rondom getapet

PREFAB GEVELBAND D [F]

- prefab beton
- steenstrips staand verwerkt
- halfsteens verband
- mechanische bevestiging staalprofielen nokken


F GEVELBAND D

STELKOZIJN/REKJE

- 12,5 mm gipsplaat
- 9 mm OSB
- dampremmende folie
- CLS regelwerk 38mm
- 20/84 mm Koolterm K8 Plus
- 40 mm minerale wol naden luchtdicht afgeplakt

VERDIEPINGSVLOER FKM

- 70 mm anhydriet
- 20 mm Tackerplaat
- 290 mm breedplaatvloer

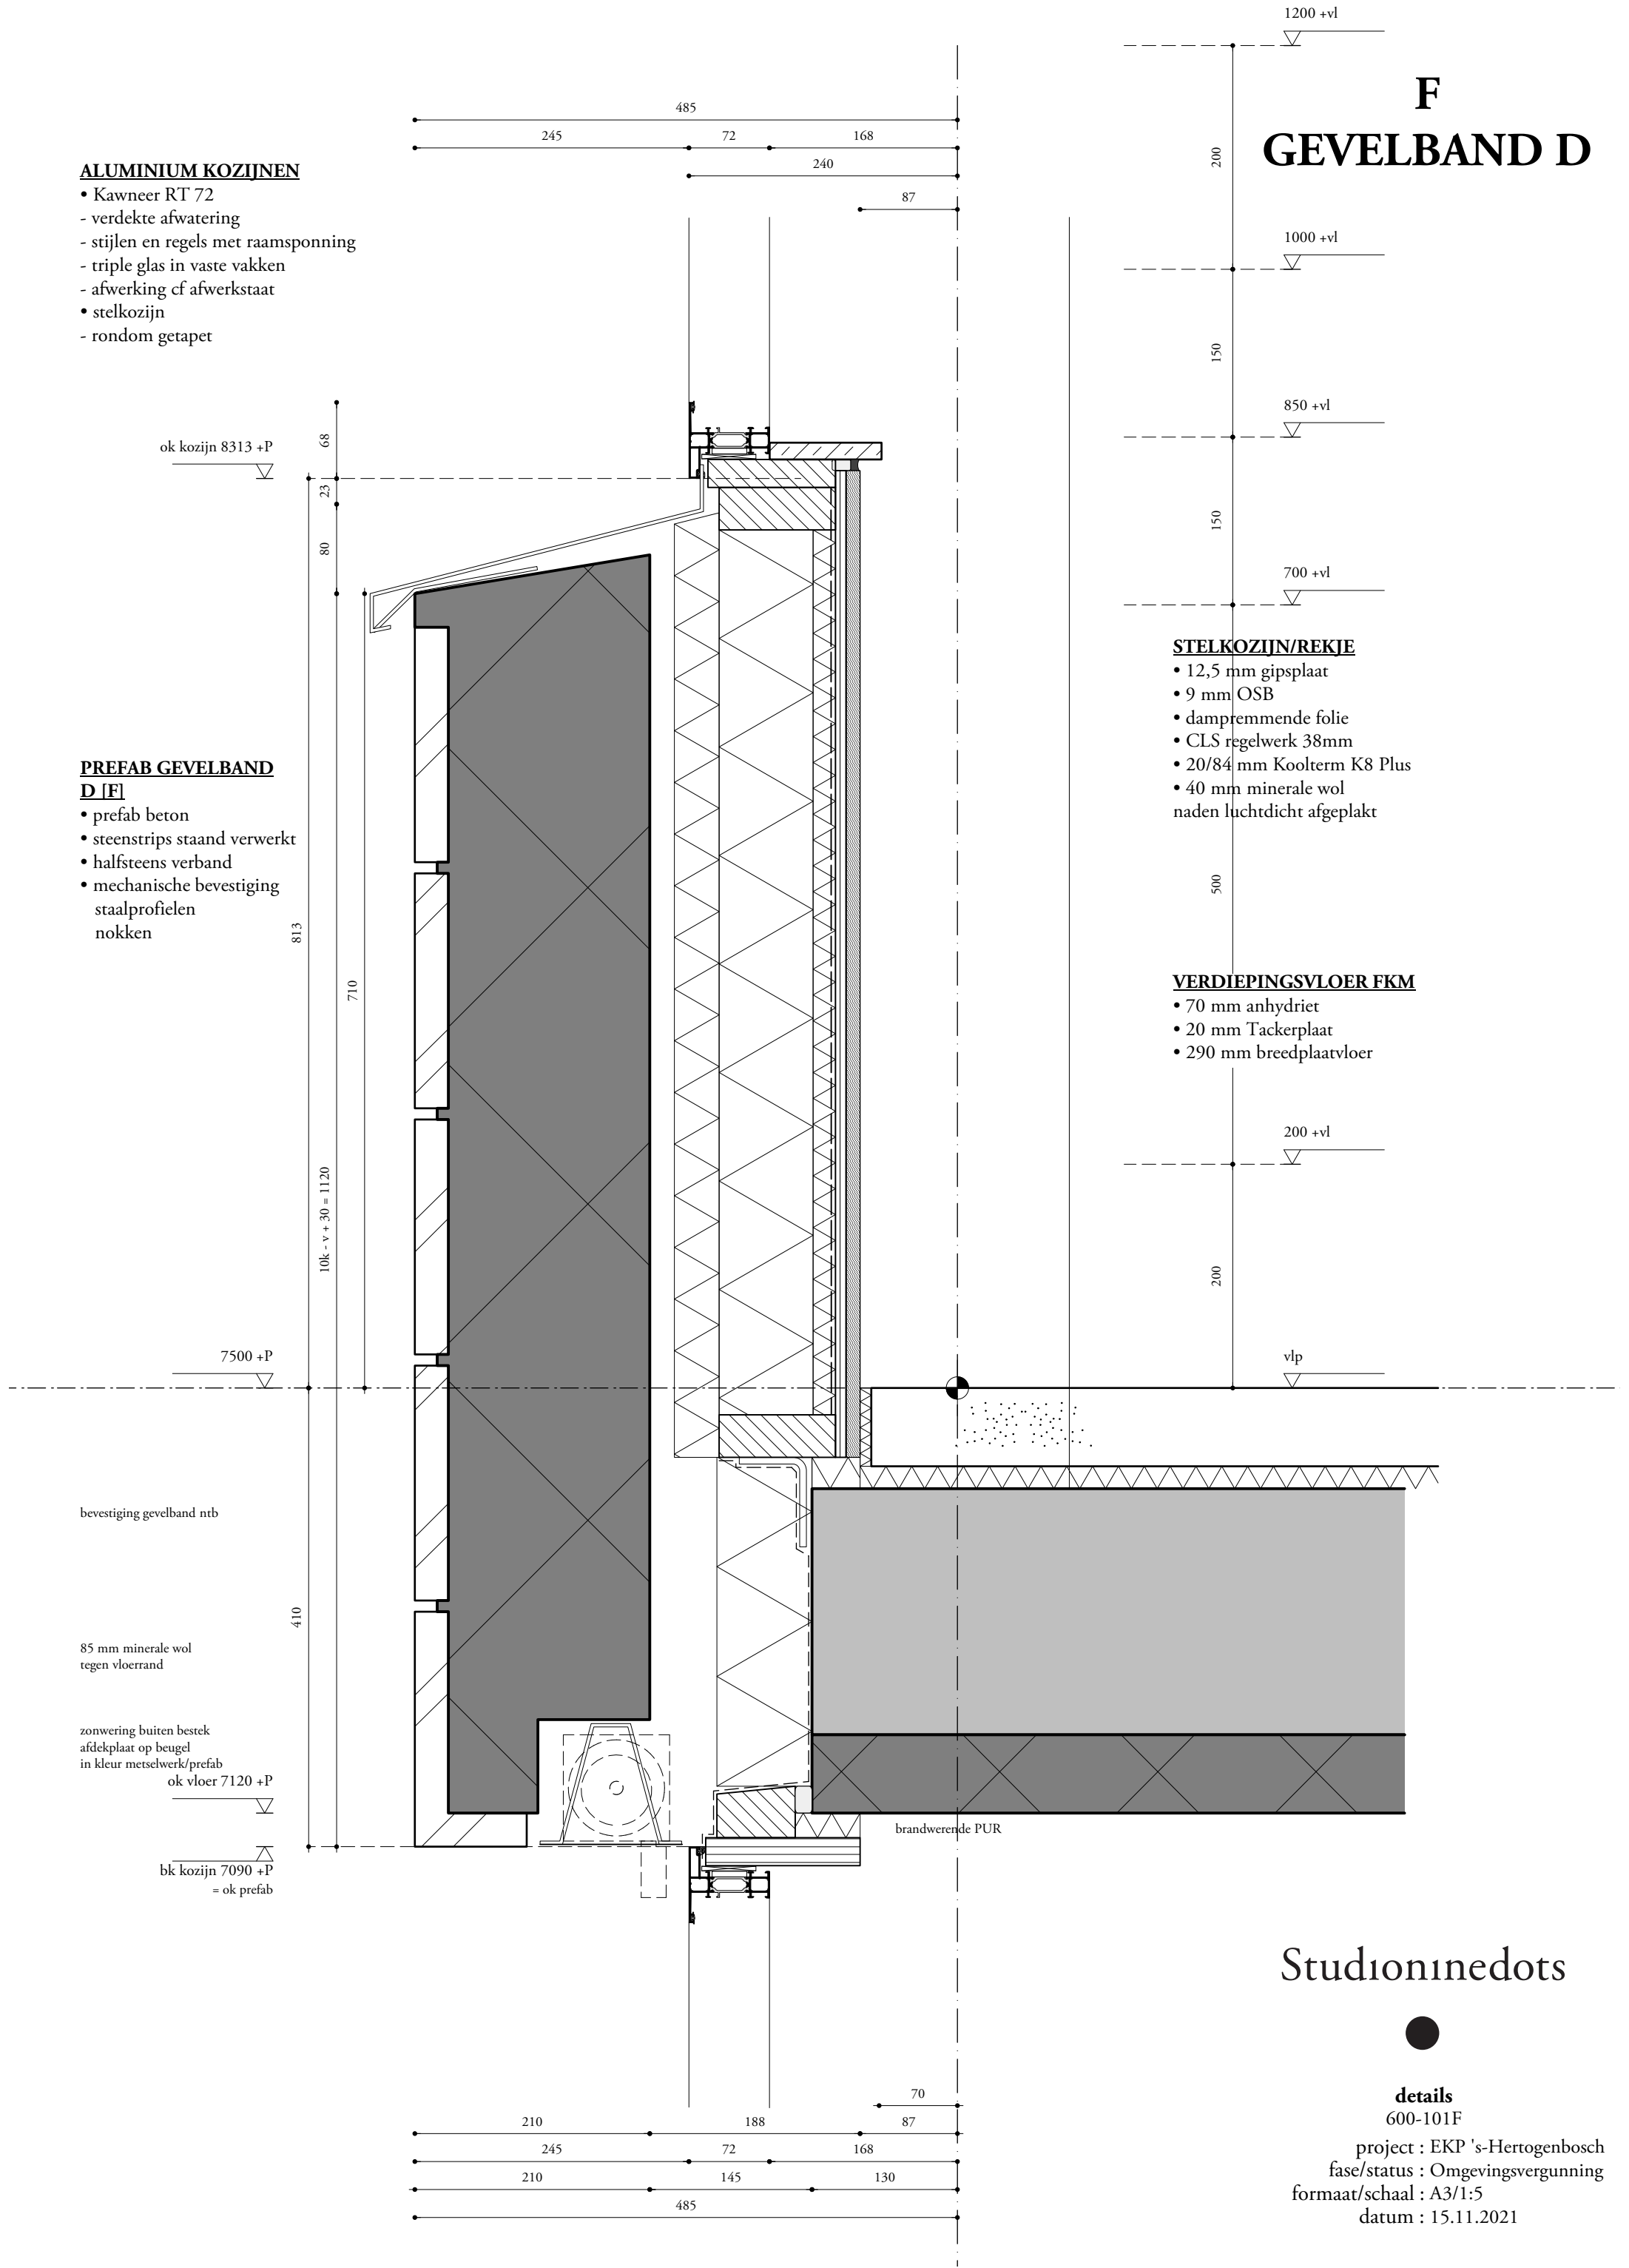

Studion1nedots

details

600-101F

project : EKP 's-Hertogenbosch
fase/status : Omgevingsvergunning
formaat/schaal : A3/1:5
datum : 15.11.2021

F KOLOM C KOLOM D verdiepingen

ALUMINIUM KOZIJNEN


- Kawneer RT 72
- verdekte afwatering
- stijlen en regels met raamsponning
- triple glas in vaste vakken
- afwerking cf afwerkstaat
- stelkozijn
- rondom getapet

BETONPENANT

- prefabbeton
- dagkanten 15 mm lossend
- alu hoeklijn tegen stelkozijn
- afgekit op rugvulling

KOLOM K (CD)

- metselwerk, in het werk aangebracht
- halfsteens verband
- inbouwmaat 1450mm
- penantbreedte 13 koppen - voeg

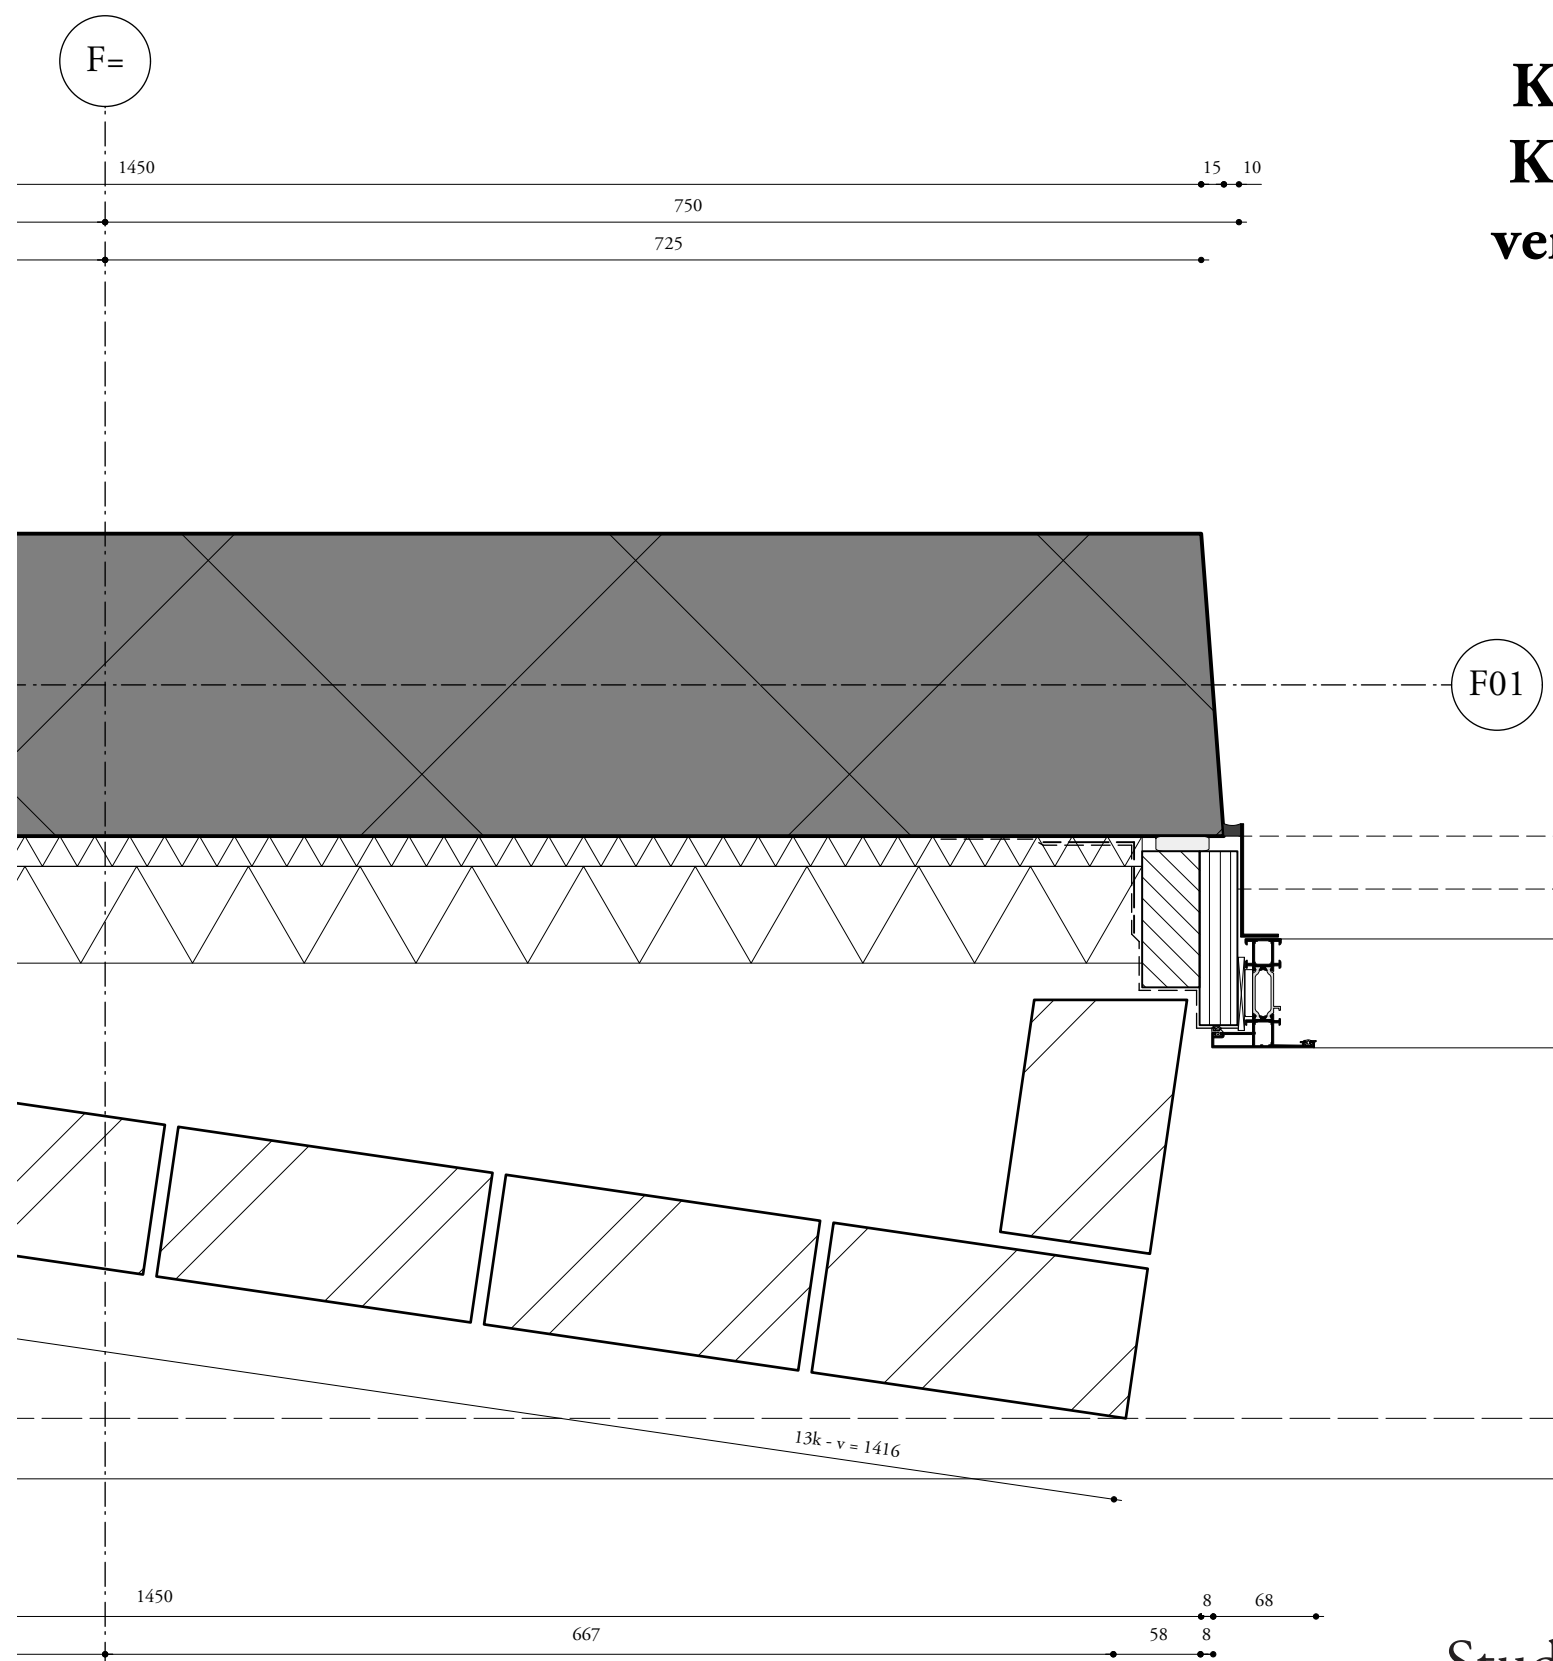

Studioninedots

details

600-103F


project : EKP 's-Hertogenbosch

fase/status : Omgevingsvergunning

formaat/schaal : A3/1:5

datum : 15.11.2021

F BALKONRAND D

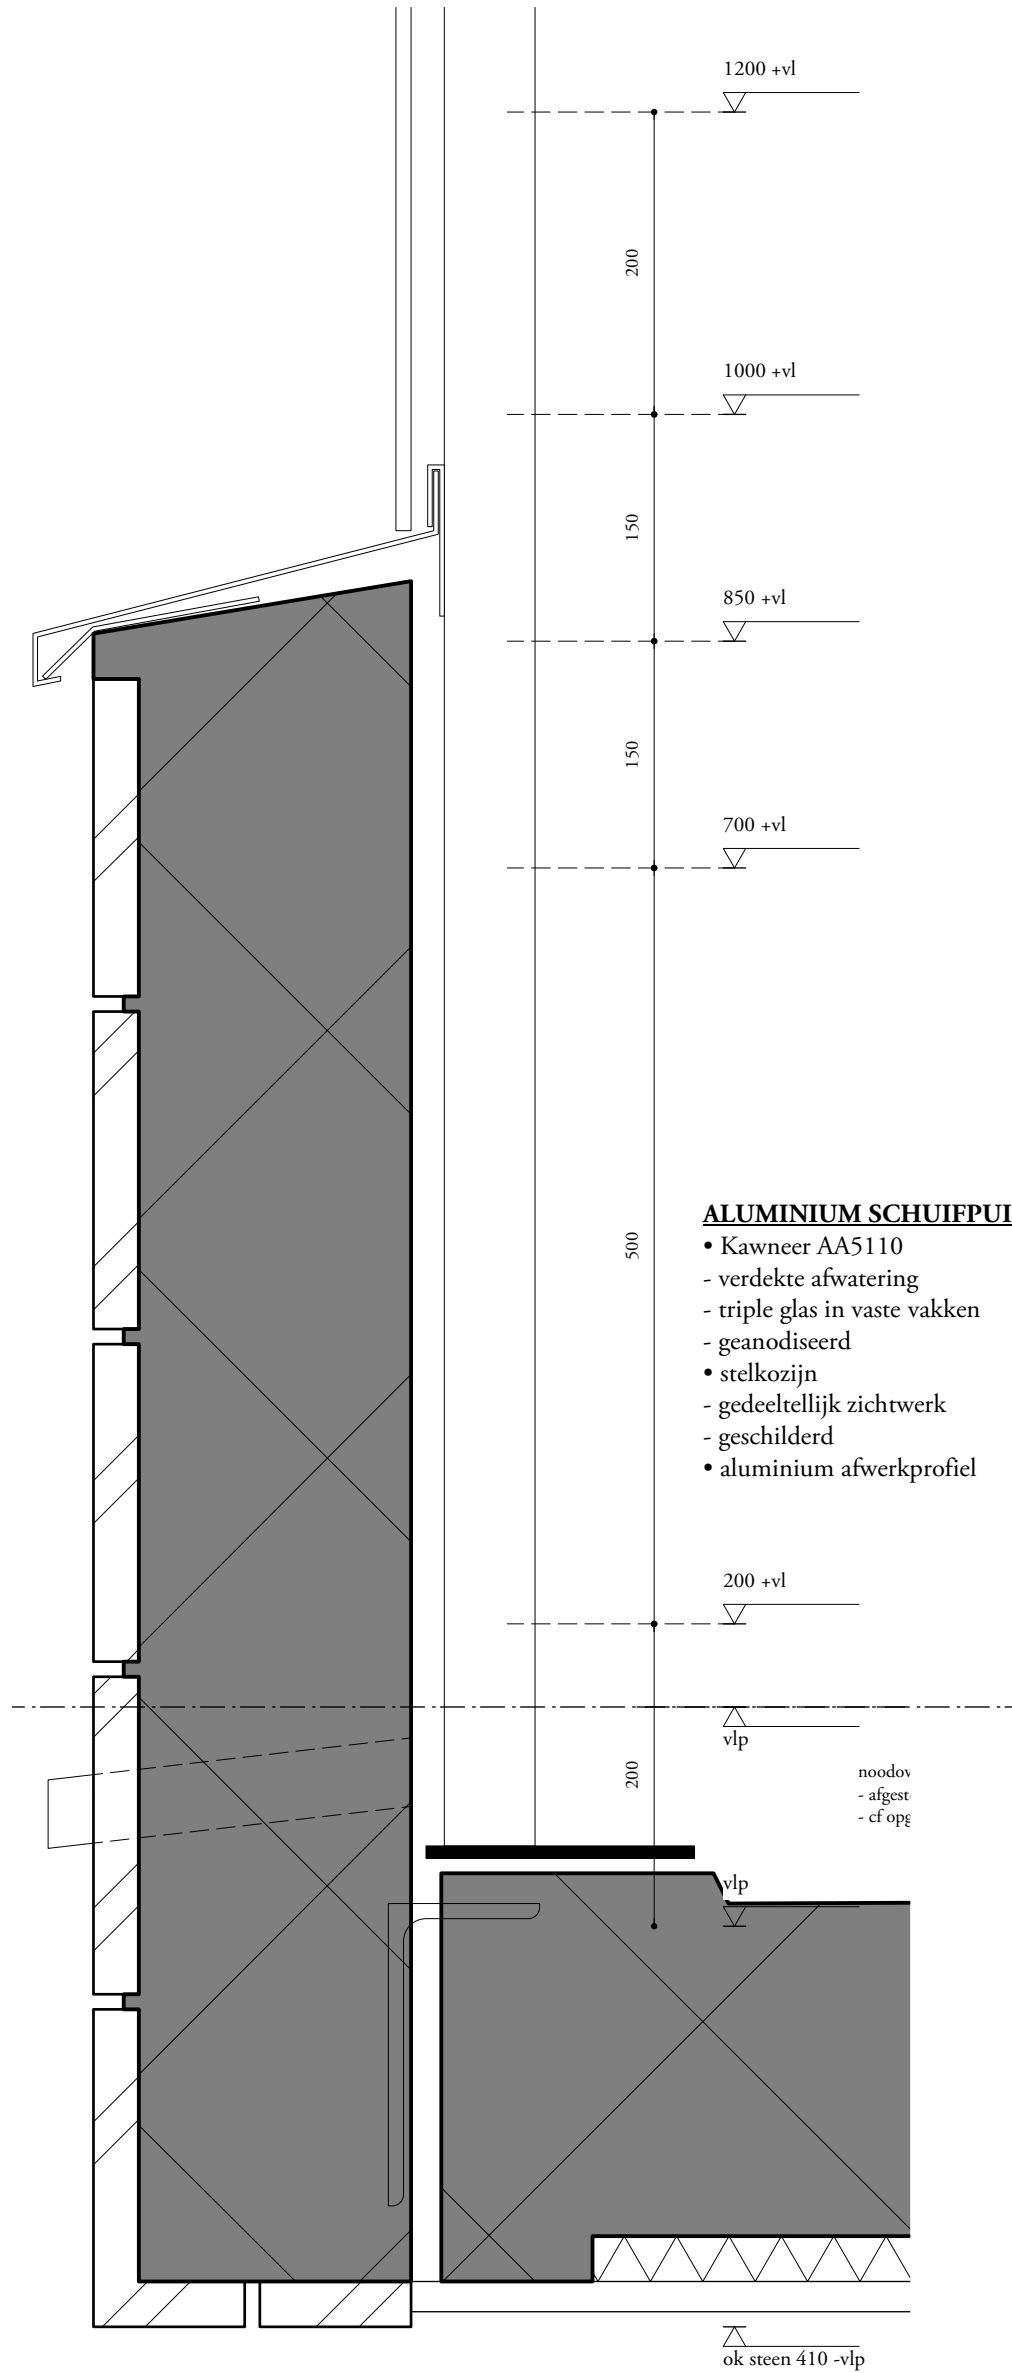


ALUMINIUM SCHUIFPUI

- Kawneer AA5110
- verdekte afwatering
- triple glas in vaste vakken
- geanodiseerd
- stelkozijn
- gedeeltelijk zichtwerk
- geschilderd
- aluminium afwerkprofiel

PREFAB BALKONRAND (D)

- prefab beton, uit mal gevelband D
- stalen bevestiging, waarop baluster
- voorzien van steenstrips
- glasplaat gelijk met achterzijde ivm anti-overklauterbbaarheid

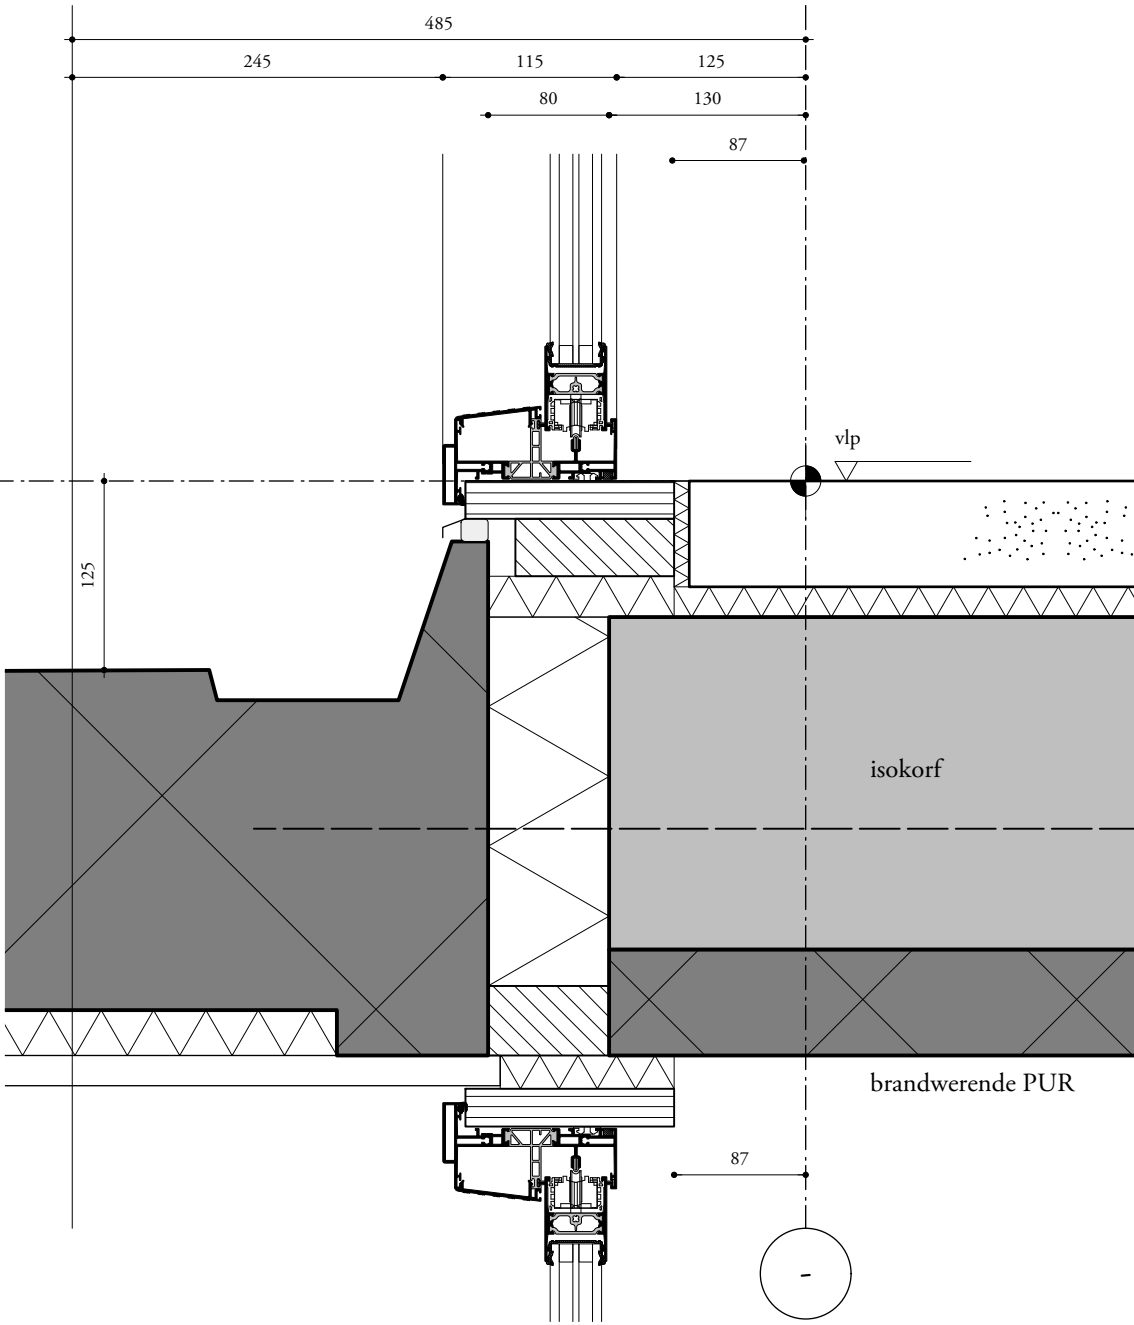


Studion1nedots

details

600-110F

project : EKP 's-Hertogenbosch
fase/status : Omgevingsvergunning
formaat/schaal : A3/1:5
datum : 15.11.2021

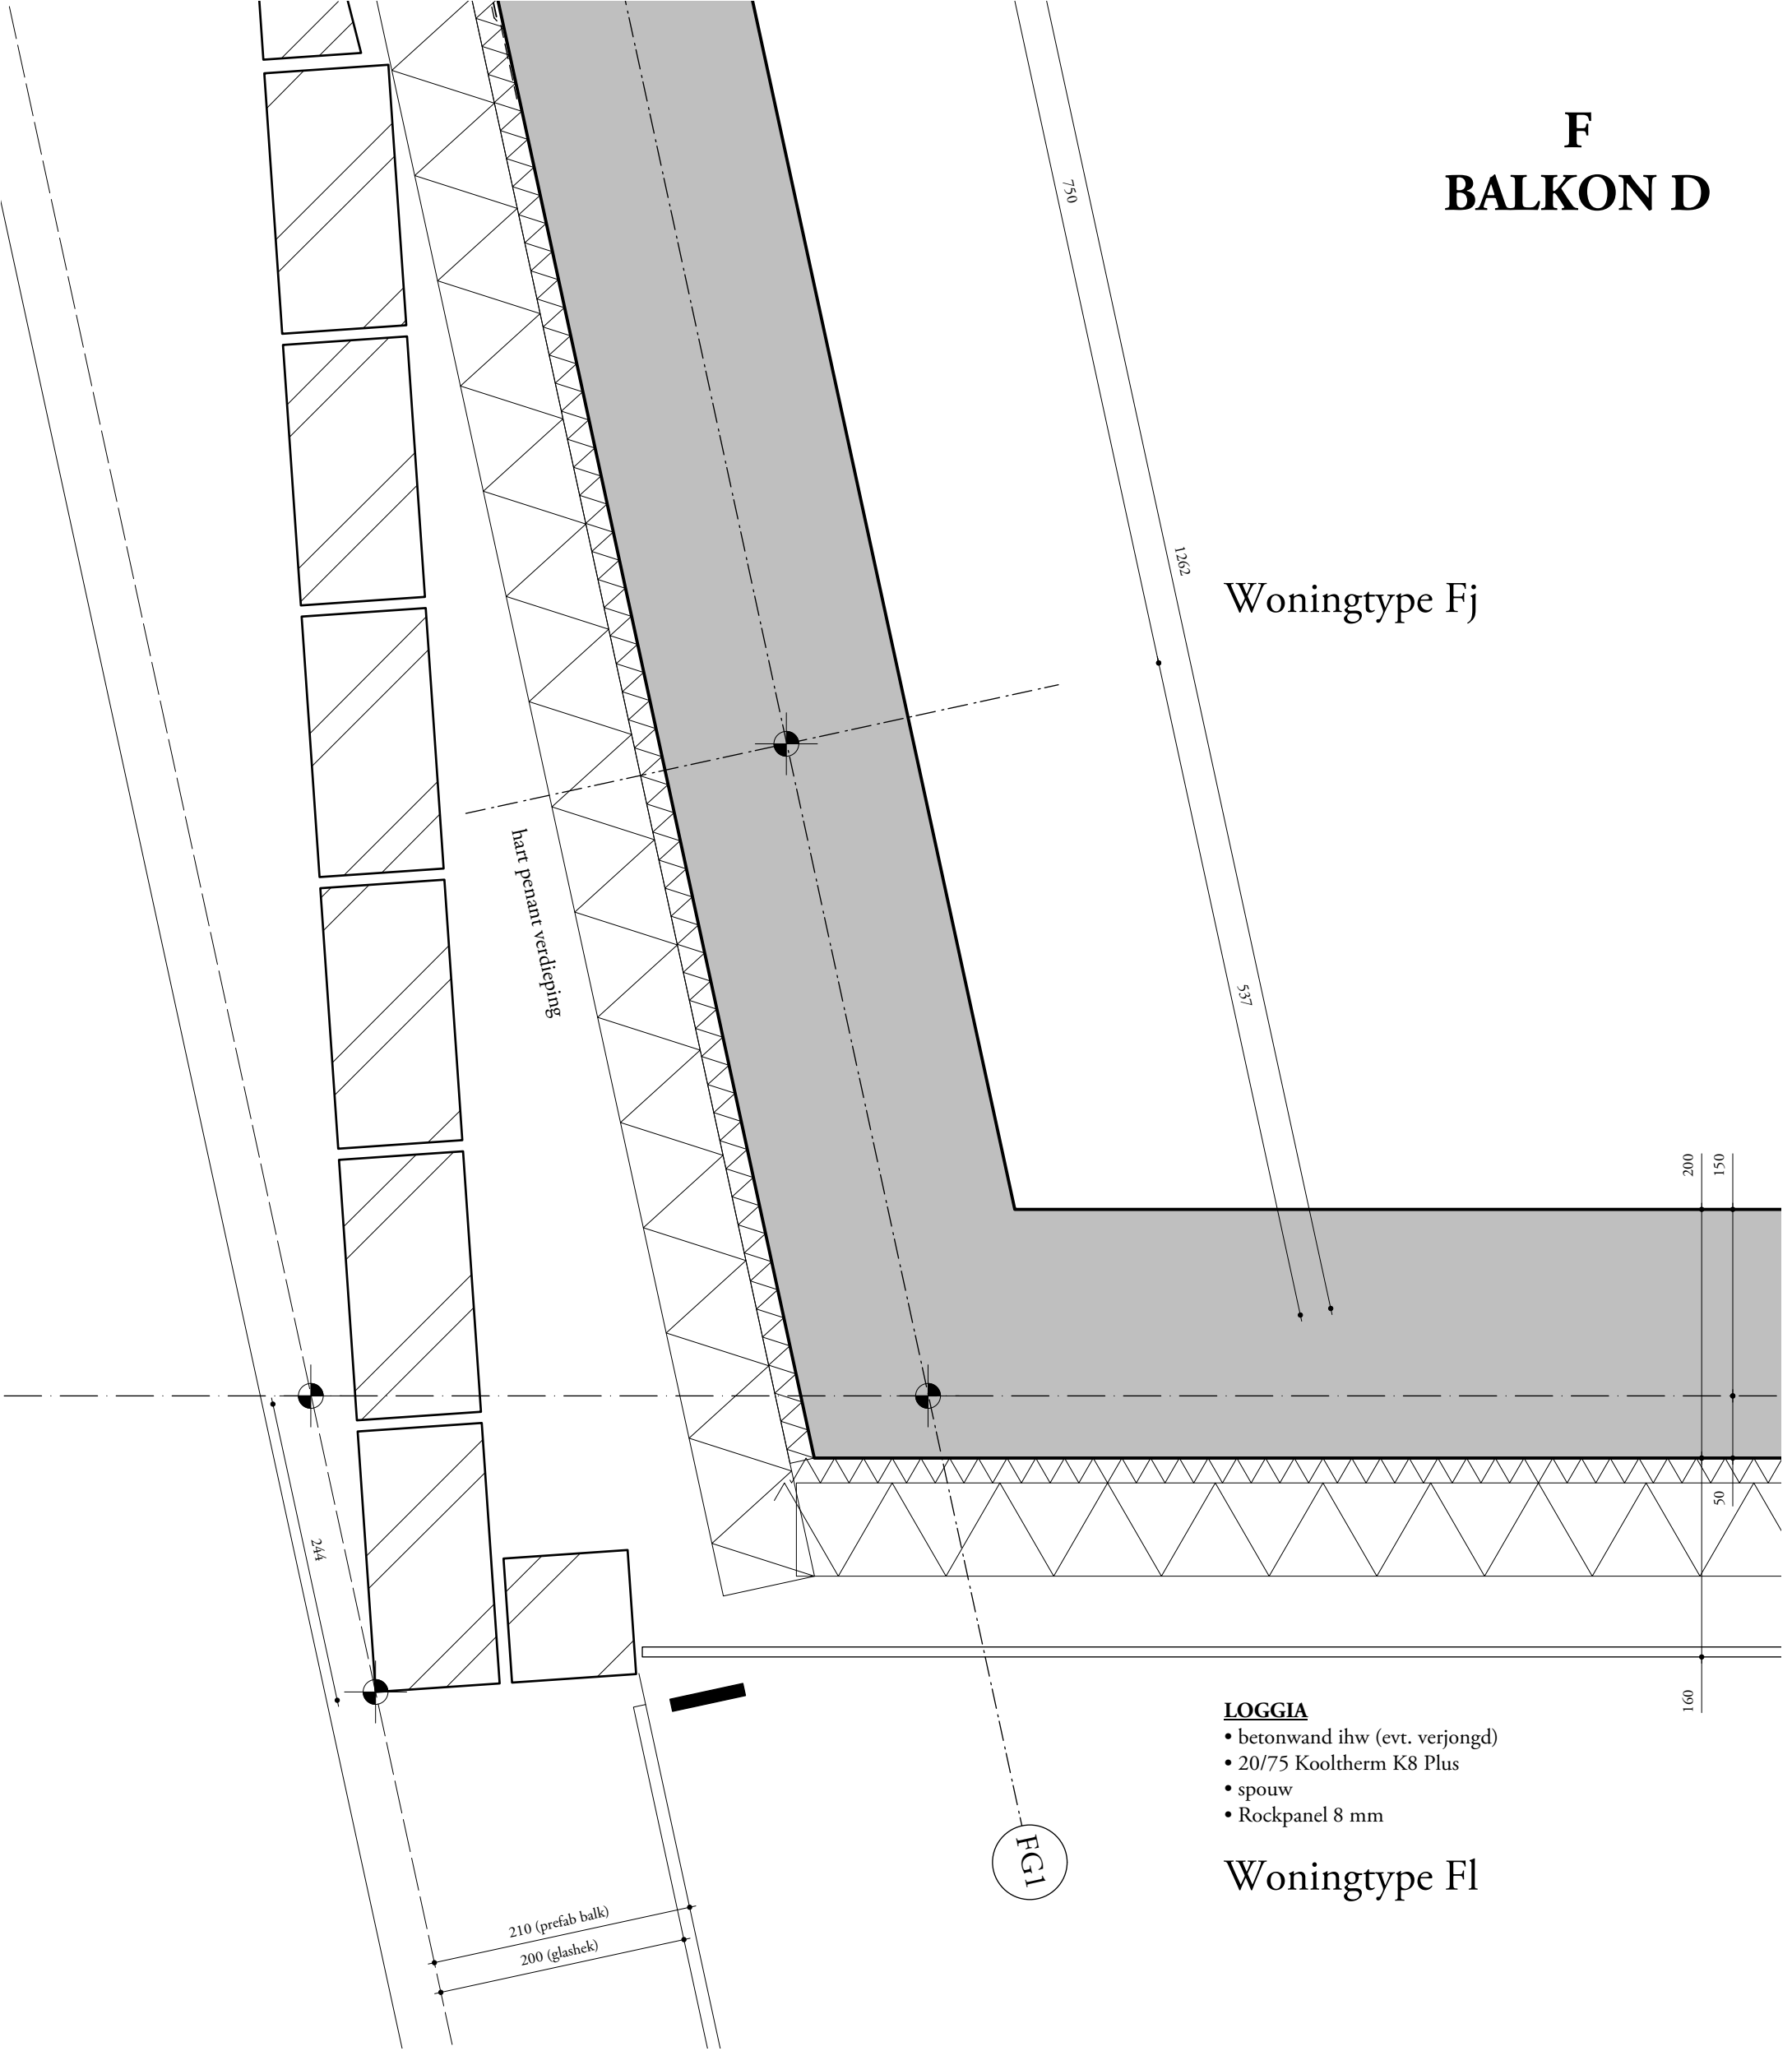

F
BALKON D

Woningtype Fj

- LOGGIA**
- betonwand ihw (evt. verjongd)
 - 20/75 Kooltherm K8 Plus
 - spouw
 - Rockpanel 8 mm

Woningtype Fl

FG1

Studio1nedots



details
600-111F
project : EKP 's-Hertogenbosch
fase/status : Omgevingsvergunning
formaat/schaal : A3/1:5
datum : 15.11.2021

F
BALKON D

Woningtype Fl

- LOGGIA**
- betonwand ihw (evt. verjonge
 - 20/75 Kooltherm K8 Plus
 - spouw
 - Rockpanel 8 mm

Woningtype Fk

- KOLOM K (CD)**
- metselwerk, in het werk aangebracht
 - halfsteens verband
 - inbouwmaat 1450mm
 - penantbreedte 13 koppen - voeg


Studion1nedots

details
600-112F

project : EKP 's-Hertogenbosch
fase/status : Omgevingsvergunning
formaat/schaal : A3/1:5
datum : 15.11.2021

F

DICHTGEZET BALKON D

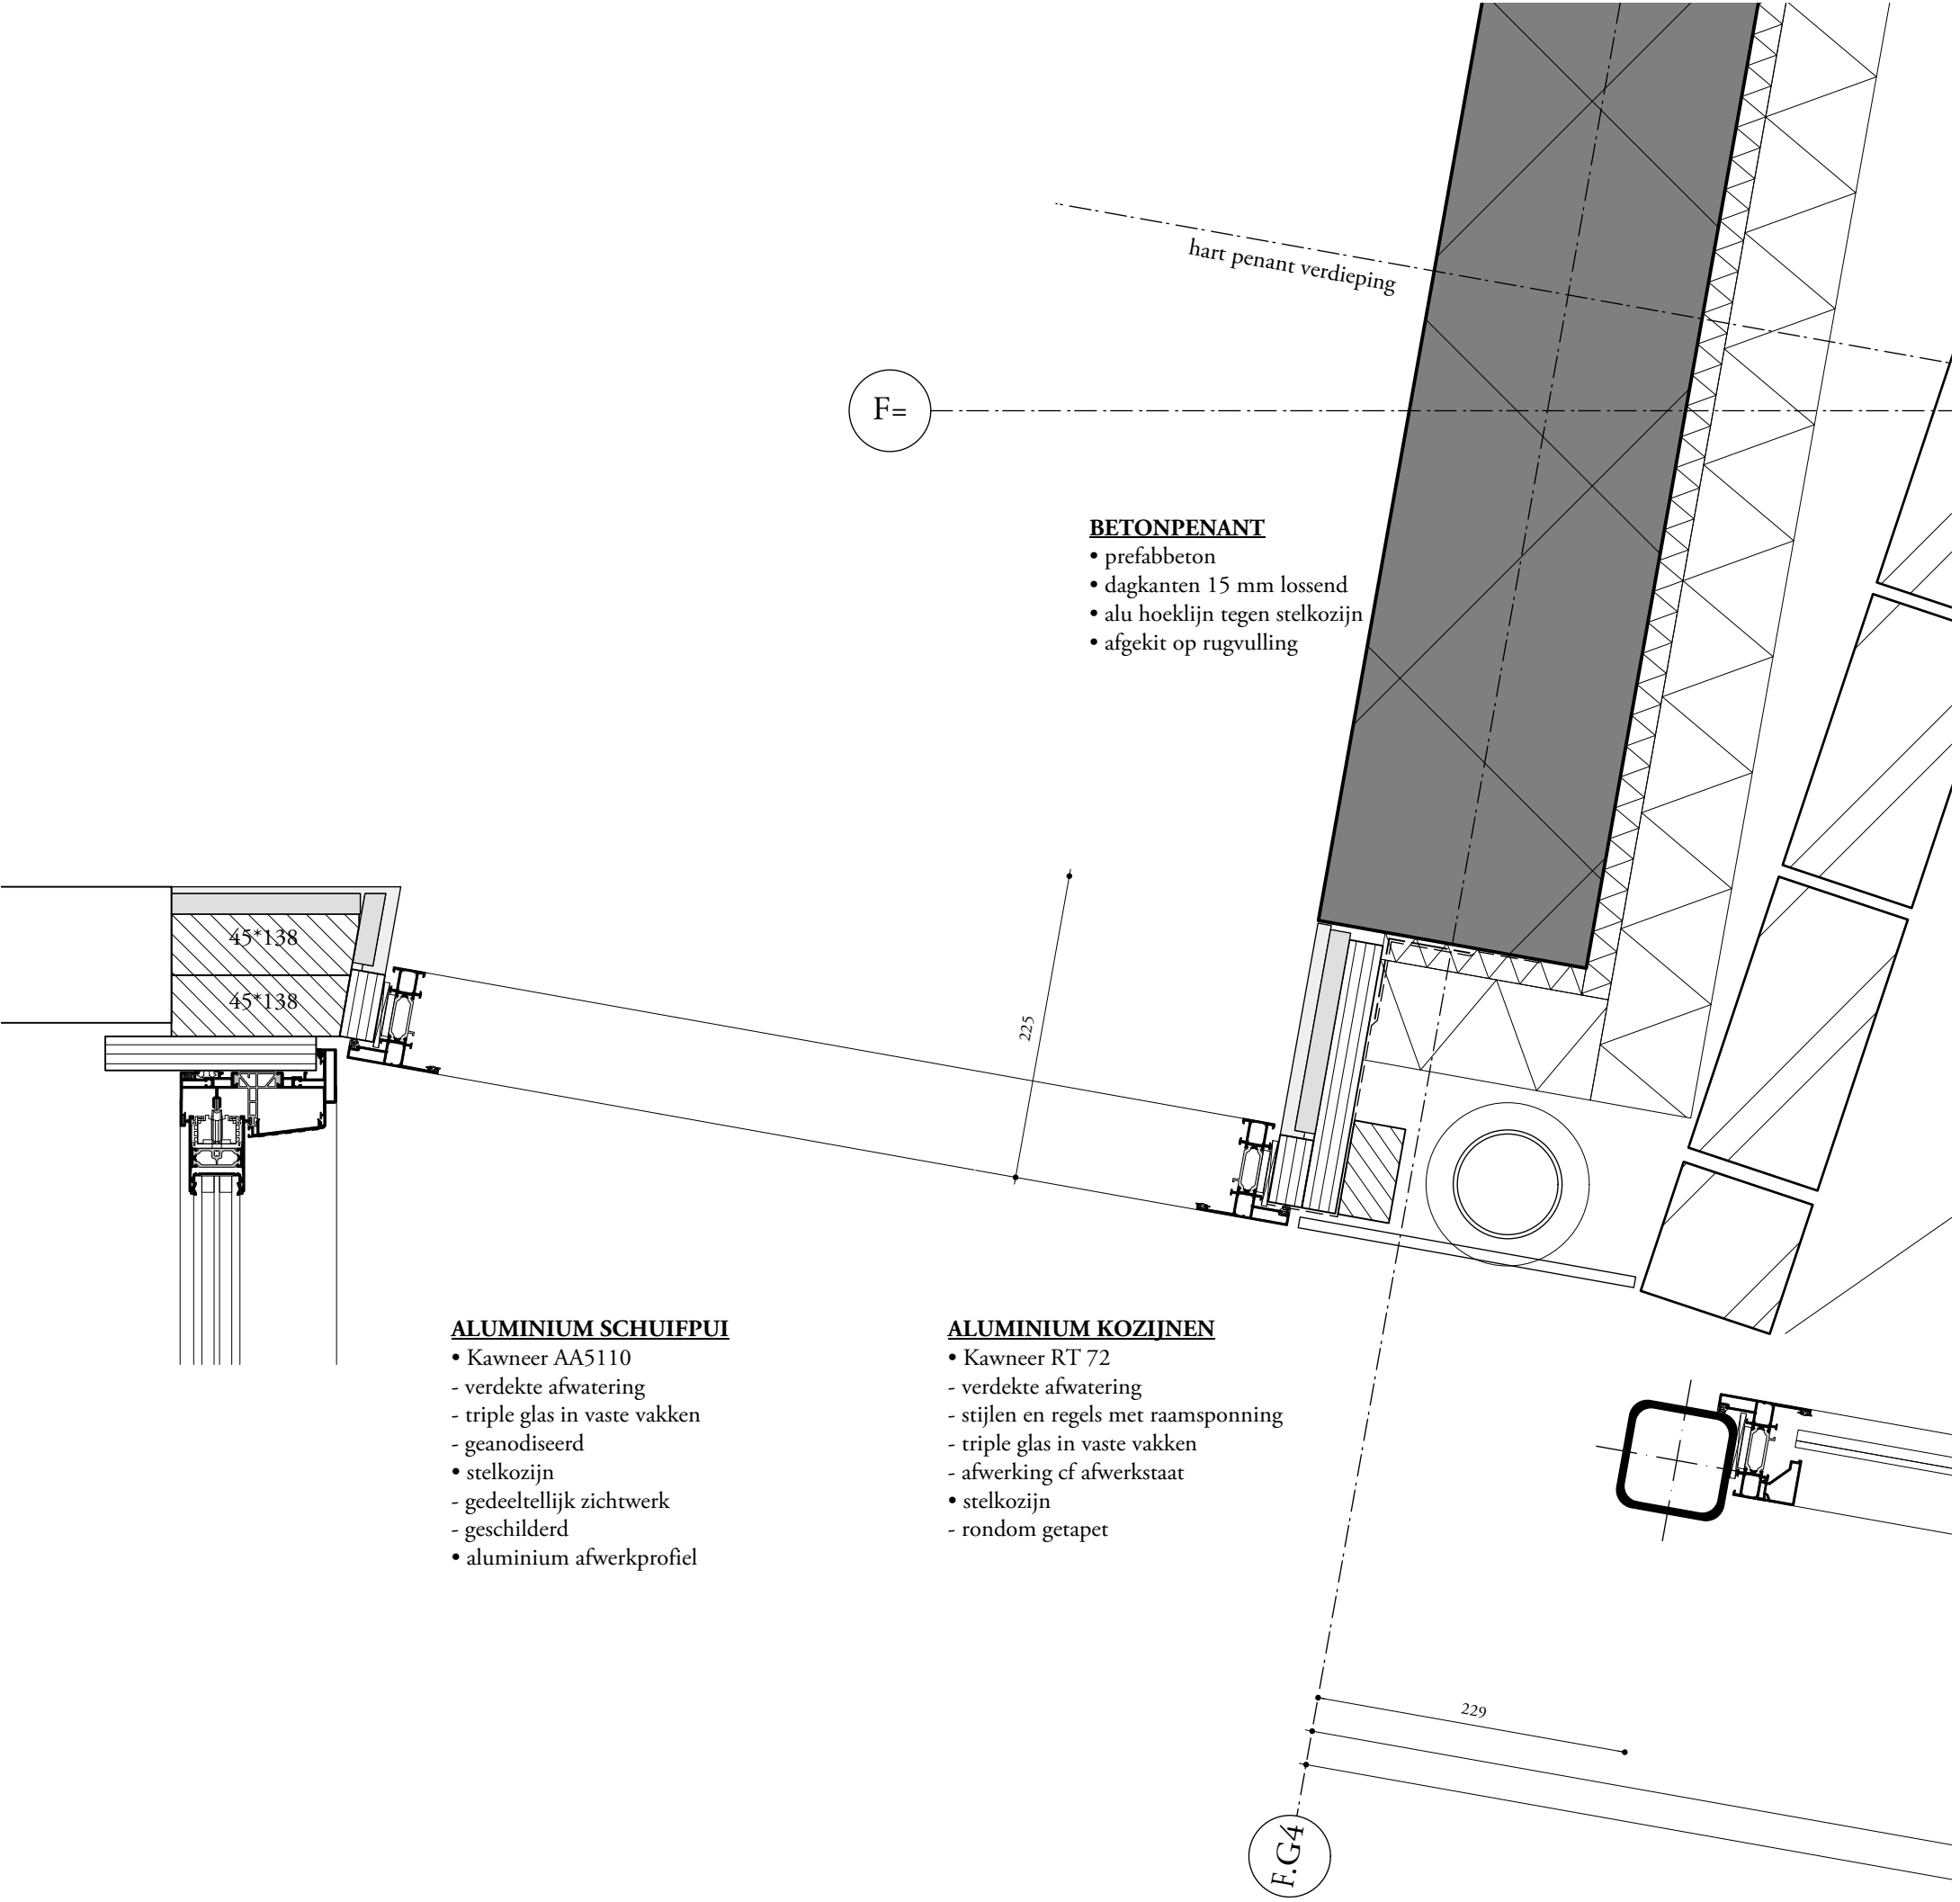

ALUMINIUM SCHUIFPUI

- Kawneer AA5110
- verdekte afwatering
- triple glas in vaste vakken
- geanodiseerd
- stelkozijn
- gedeeltelijk zichtwerk
- geschilderd
- aluminium afwerkprofiel

ALUMINIUM KOZIJNEN

- Kawneer RT 72
- verdekte afwatering
- stijlen en regels met raamspanning
- triple glas in vaste vakken
- afwerking cf afwerkstaat
- stelkozijn
- rondom getapet

BETONPENANT

- prefabbeton
- dagkanten 15 mm lossend
- alu hoeklijn tegen stelkozijn
- afgekit op rugvulling

Studion1nedots

details

600-113F

project : EKP 's-Hertogenbosch


fase/status : Omgevingsvergunning

formaat/schaal : A3/1:5

datum : 15.11.2021

F

DICHTGEZET BALKON D

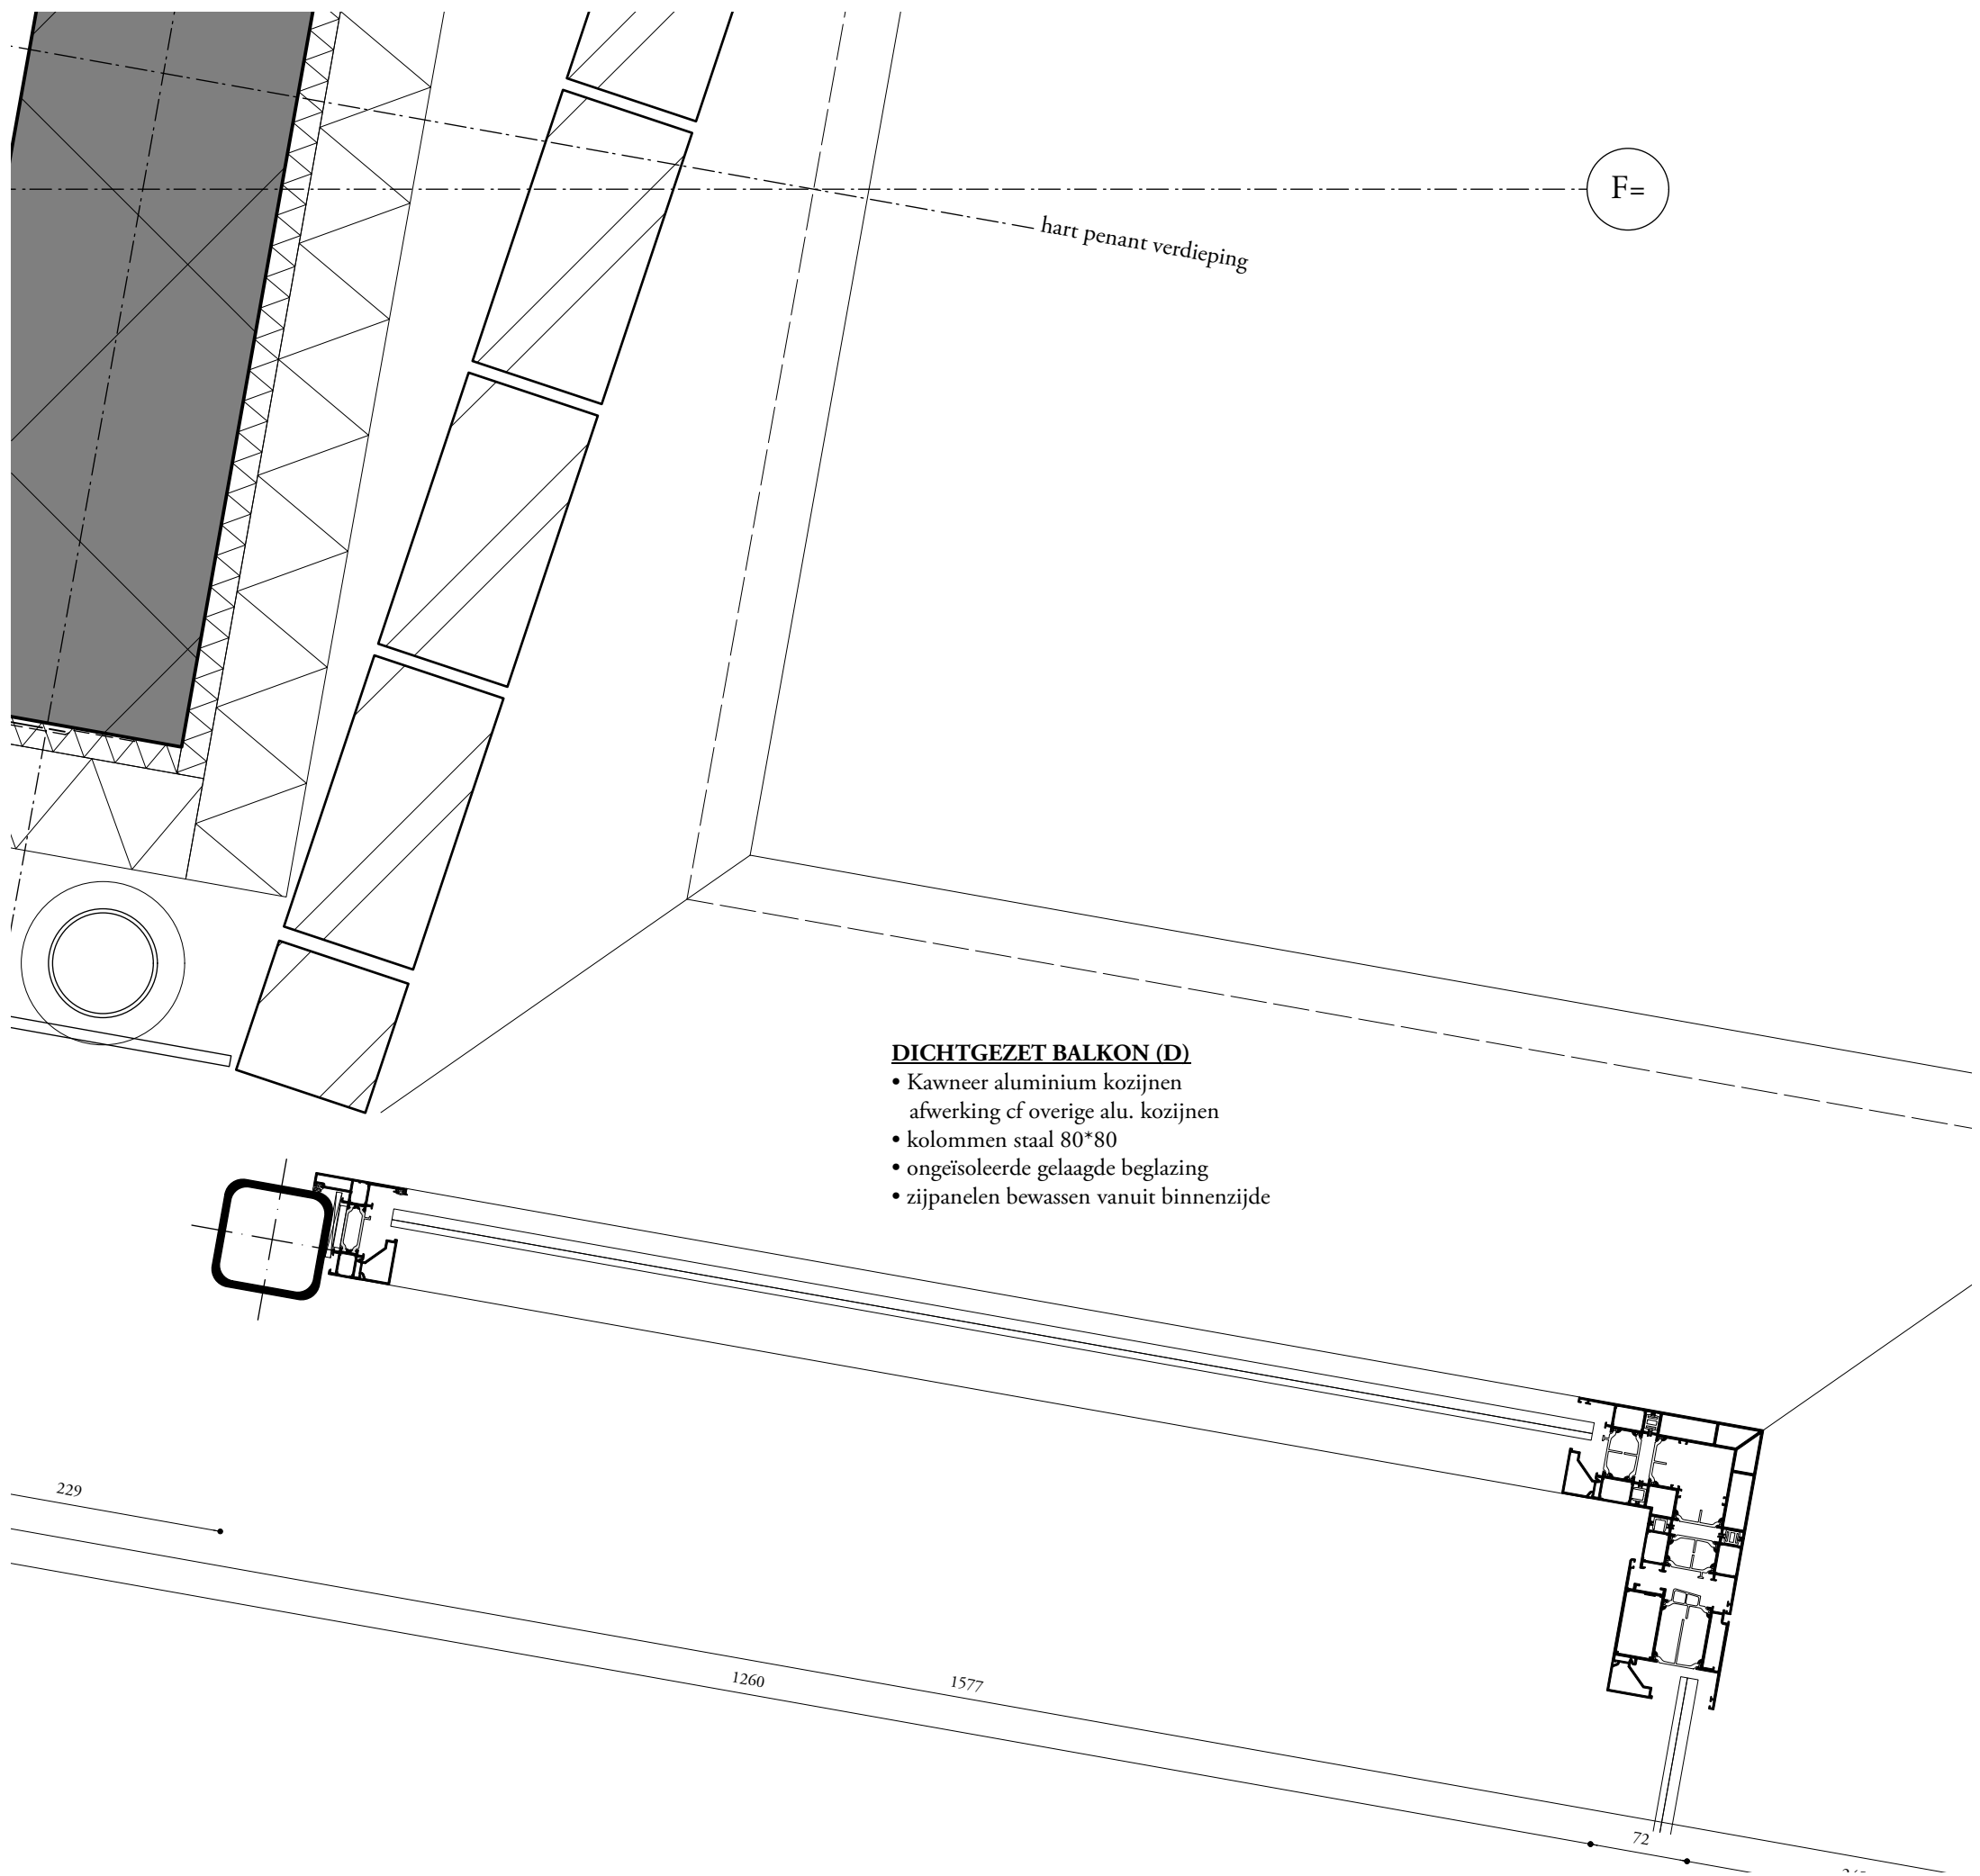

Stuðion1nedots



details
600-114F
project : EKP 's-Hertogenbosch
fase/status : Omgevingsvergunning
formaat/schaal : A3/1:5
datum : 15.11.2021

F

HARBOUR FENSTER D

- HARBOUR FENSTER**
- aluminium kozijnen RT 72
 - buitenkozijn
 - ongeïsoleerd
 - permanente opening onderzijde
 - raamvleugel door binnenkozijn te draaien ivm bewassing
 - binnenkozijn
 - geïsoleerd
 - raamvleugel met geïntegreerd klepraam aan de bovenzijde

Studion1nedots



details

600-115F

project : EKP 's-Hertogenbosch


fase/status : Omgevingsvergunning

formaat/schaal : A3/1:5

datum : 15.11.2021

F

HARBOUR FENSTER D

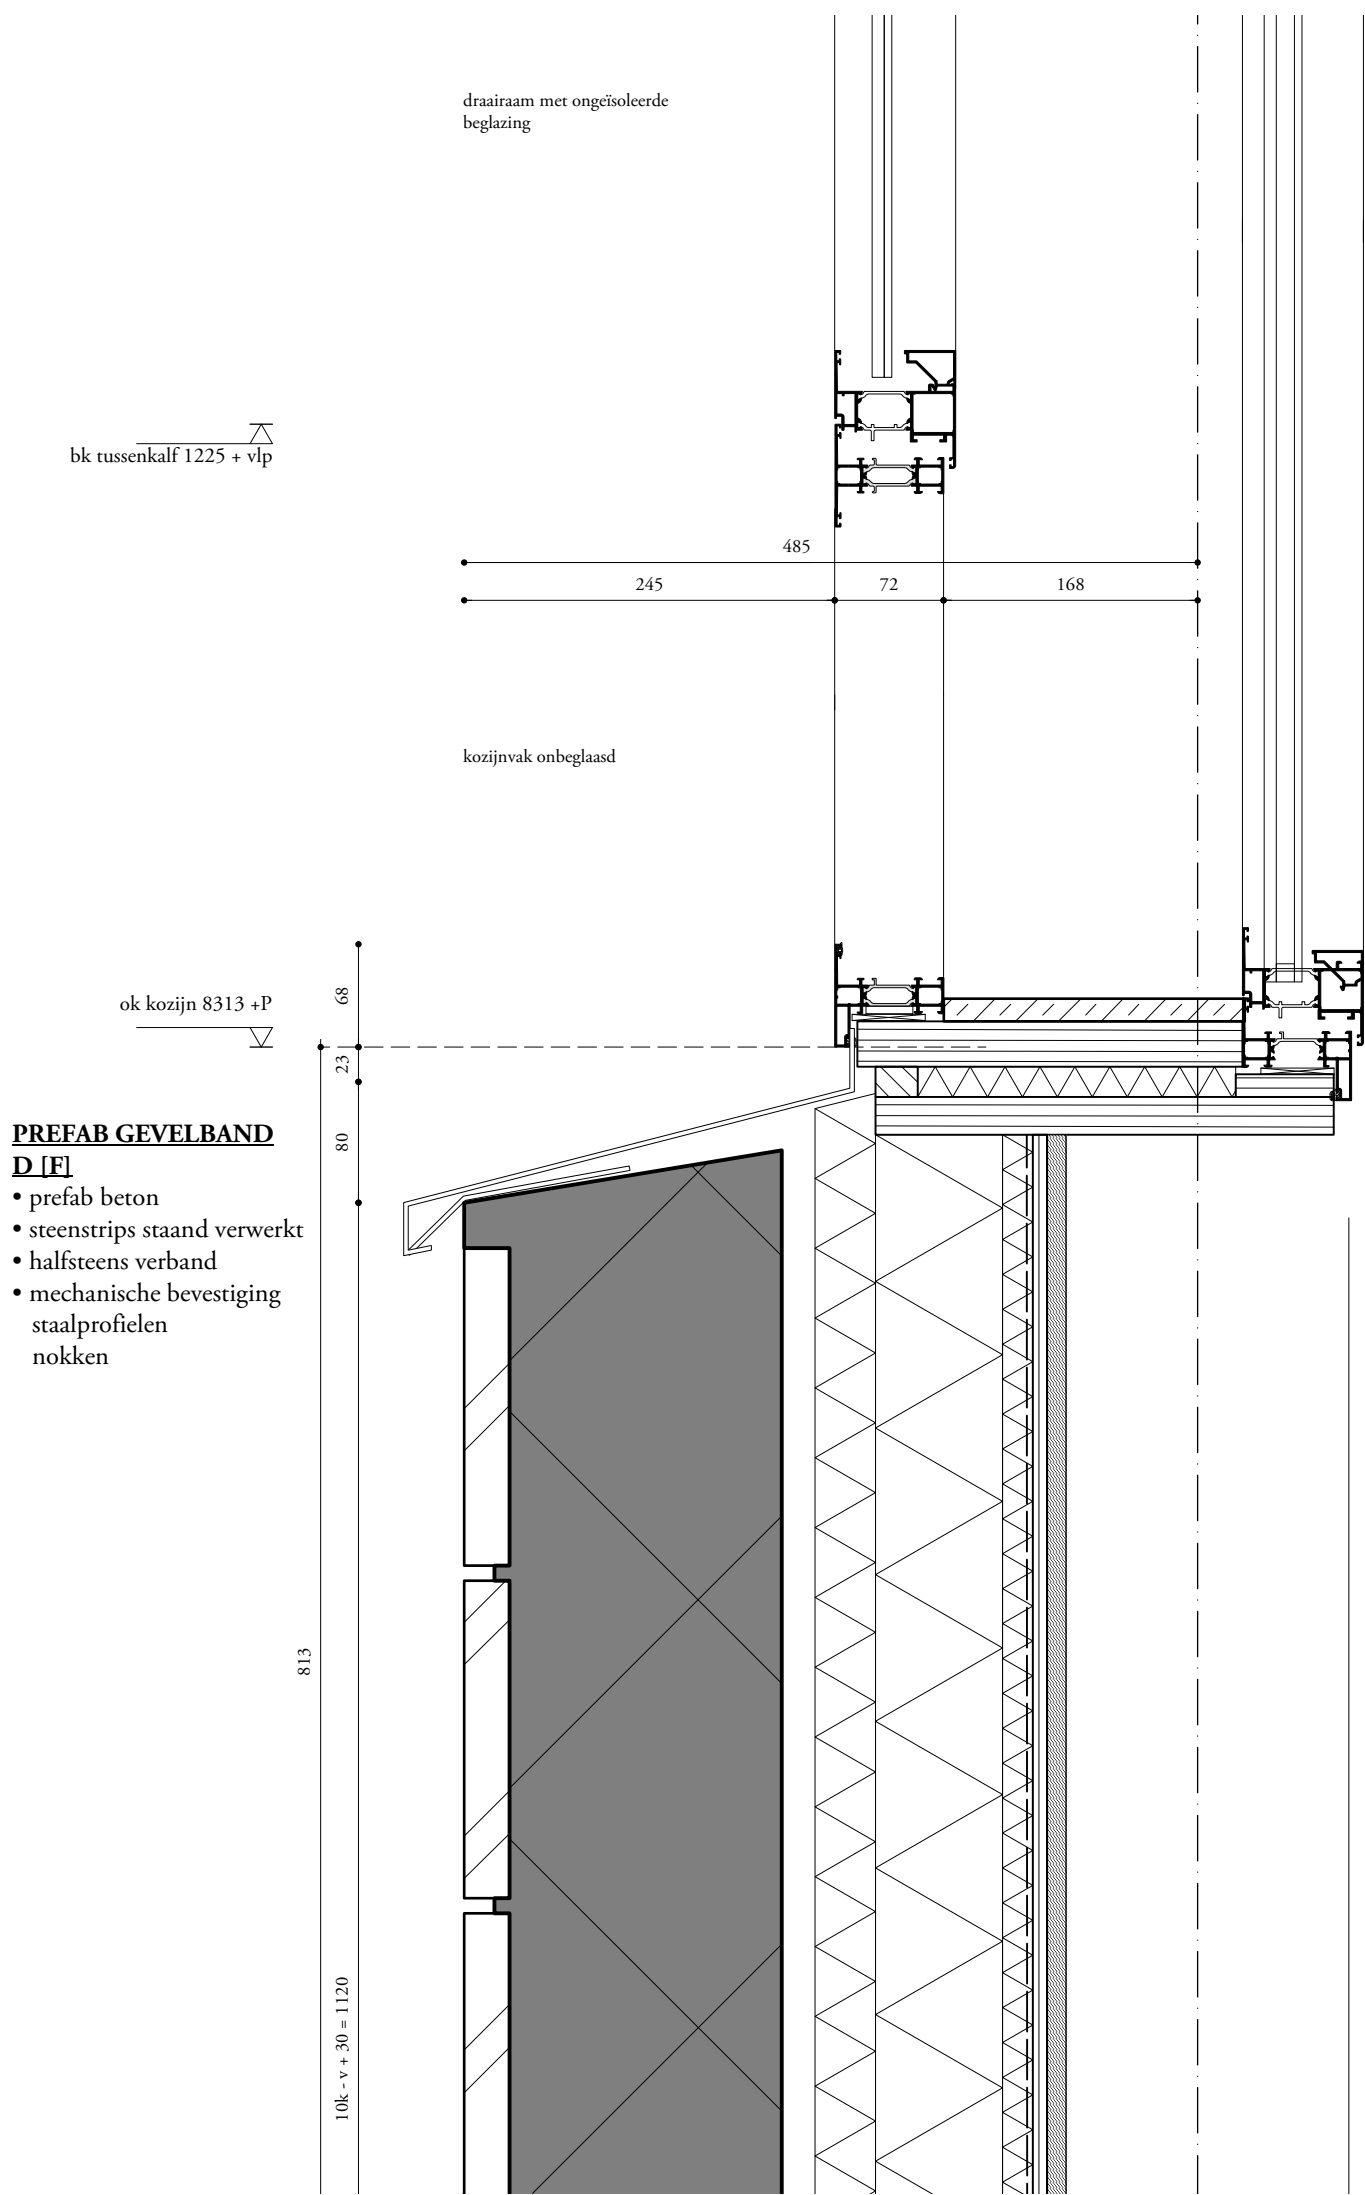

HARBOUR FENSTER

- aluminium kozijnen RT 72
- buitenkozijn
 - ongeïsoleerd
 - permanente opening onderzijde
 - raamvleugel door binnenkozijn te draaien ivm bewassing
- binnenkozijn
 - geïsoleerd
 - raamvleugel met geïntegreerd klepraam aan de bovenzijde

STELKOZIJN/REKJE

- 12,5 mm gipsplaat
- 9 mm OSB
- dampremmende folie
- CLS regelwerk 38mm
- 20/84 mm Koolterm K8 Plus
- 40 mm minerale wol naden luchtdicht afgeplakt

Studion1nedots



details

600-116F

project : EKP 's-Hertogenbosch


fase/status : Omgevingsvergunning

formaat/schaal : A3/1:5

datum : 15.11.2021

F

HARBOUR FENSTER D

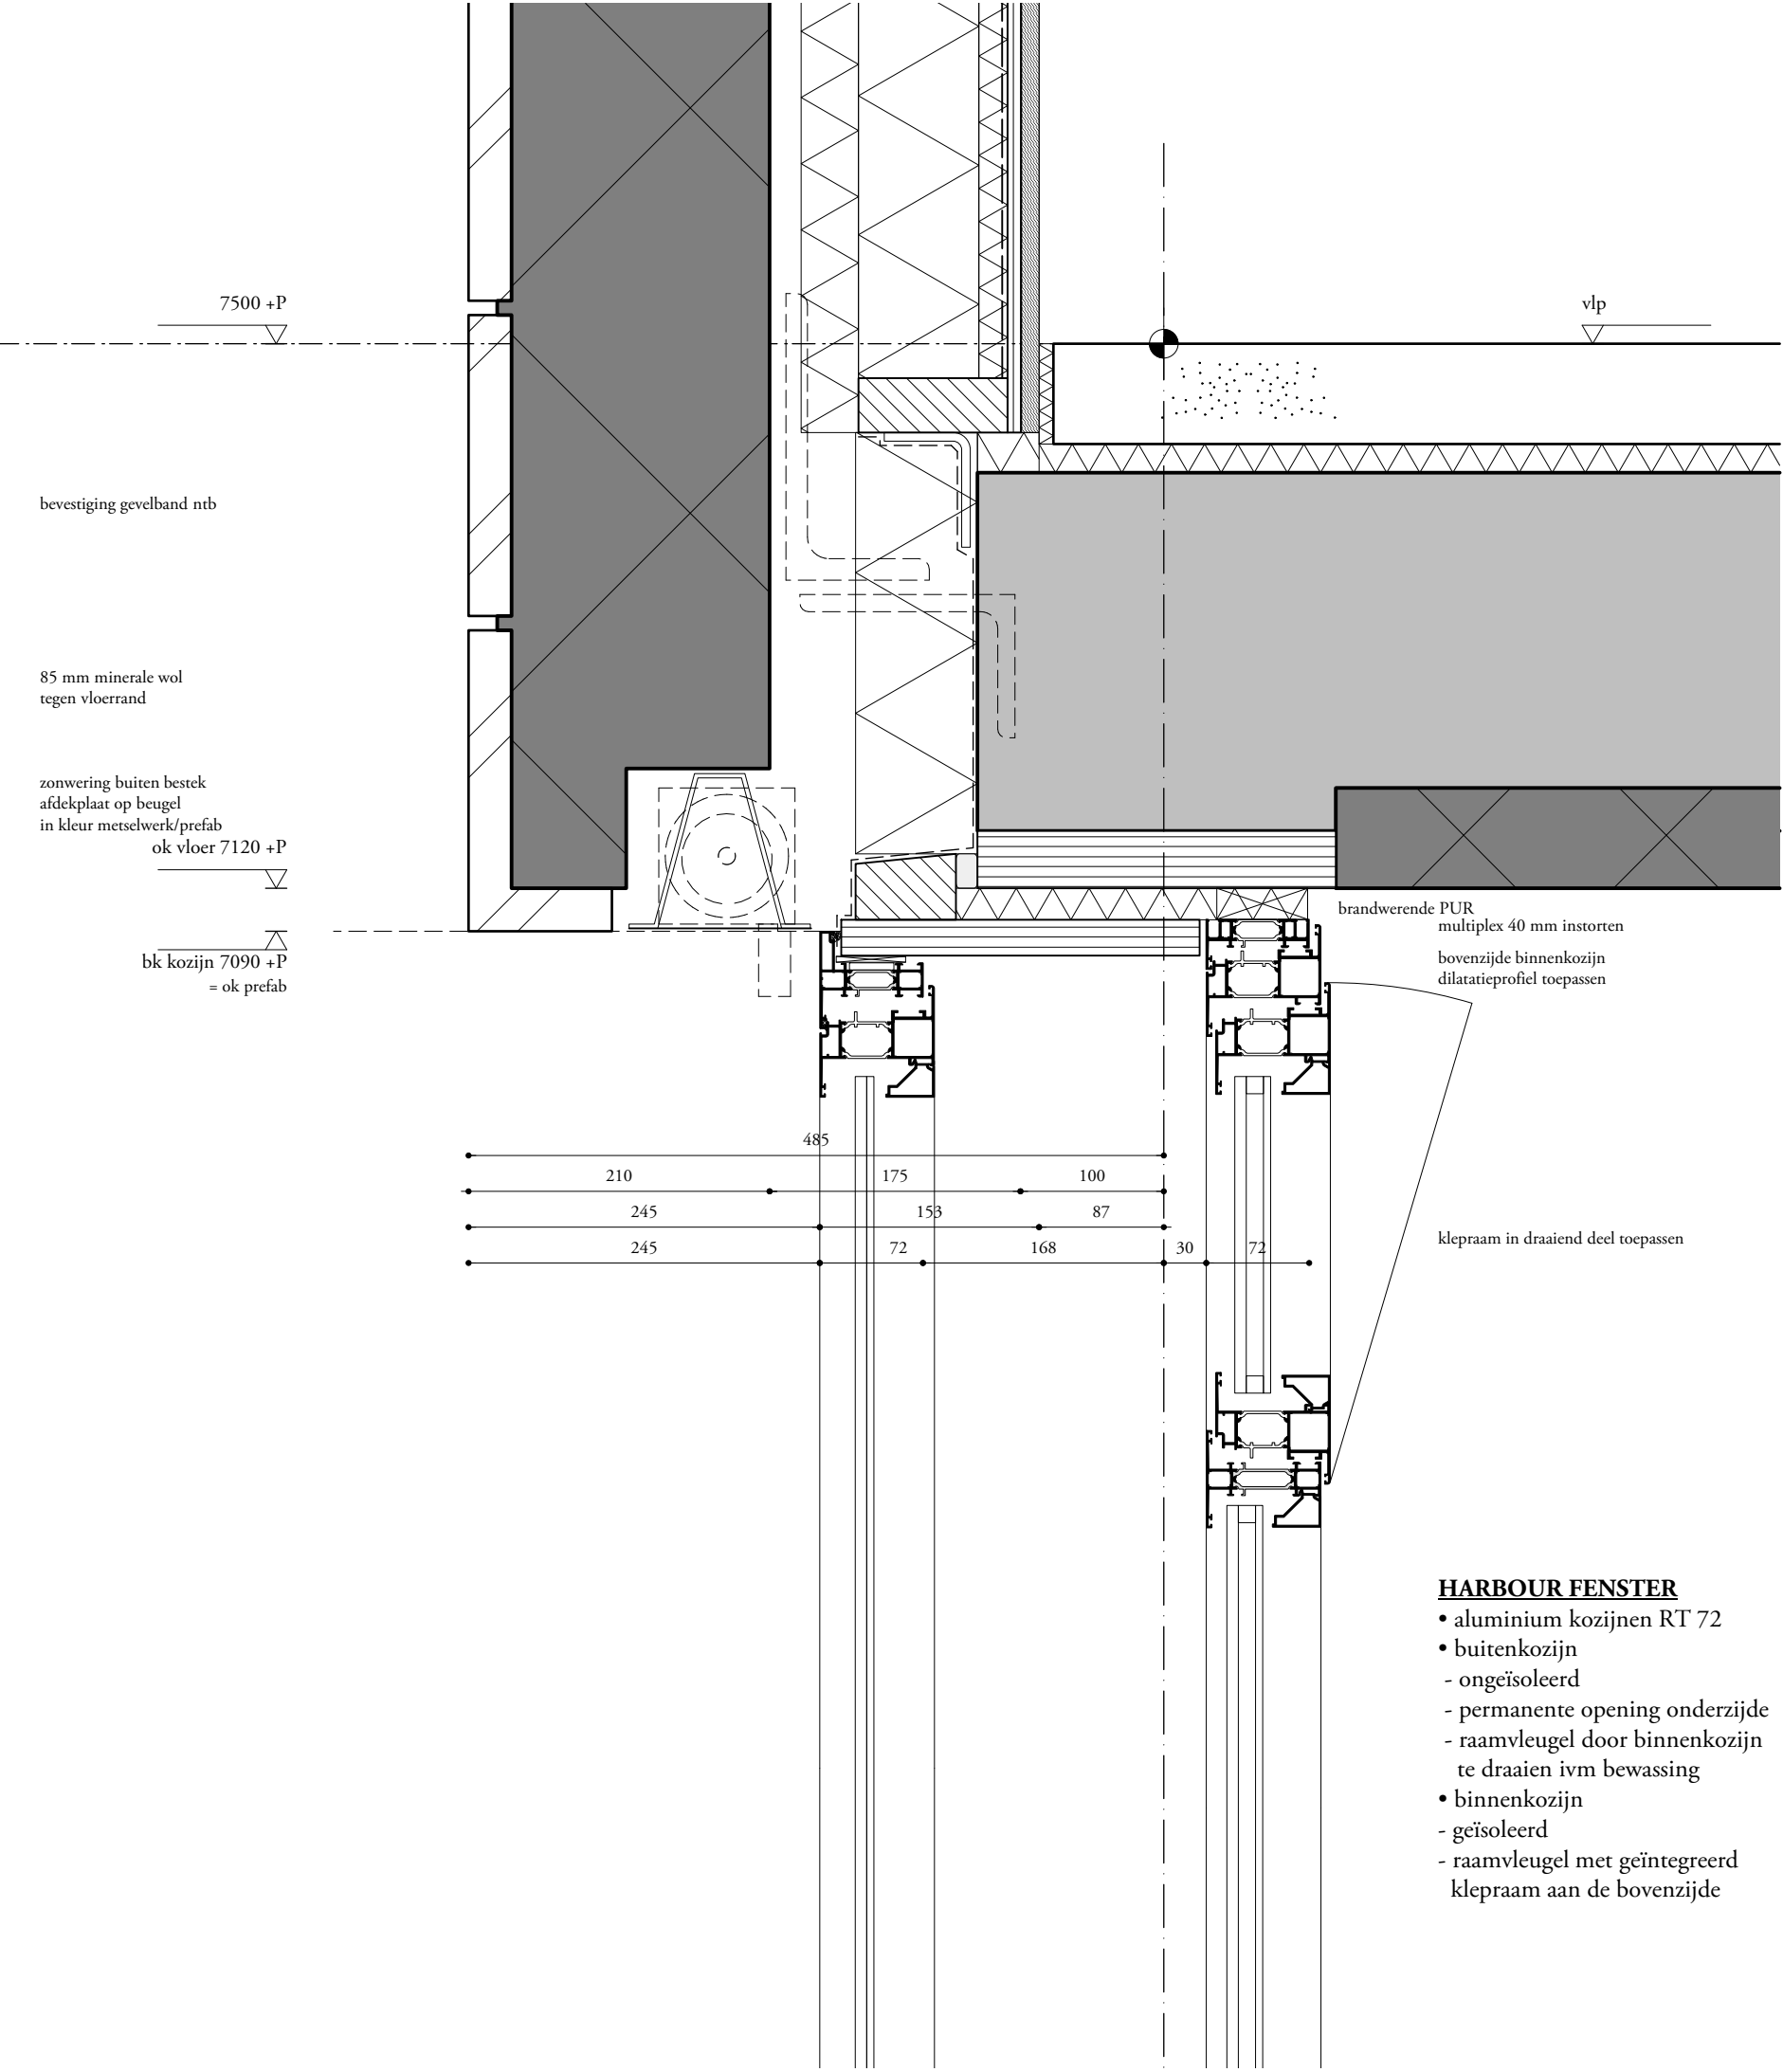


- HARBOUR FENSTER**
- aluminium kozijnen RT 72
 - buitenkozijn
 - ongeïsoleerd
 - permanente opening onderzijde
 - raamvleugel door binnenkozijn te draaien ivm bewassing
 - binnenkozijn
 - geïsoleerd
 - raamvleugel met geïntegreerd klepraam aan de bovenzijde

Studion1nedots





details
600-117F
project : EKP 's-Hertogenbosch
fase/status : Omgevingsvergunning
formaat/schaal : A3/1:5
datum : 15.11.2021

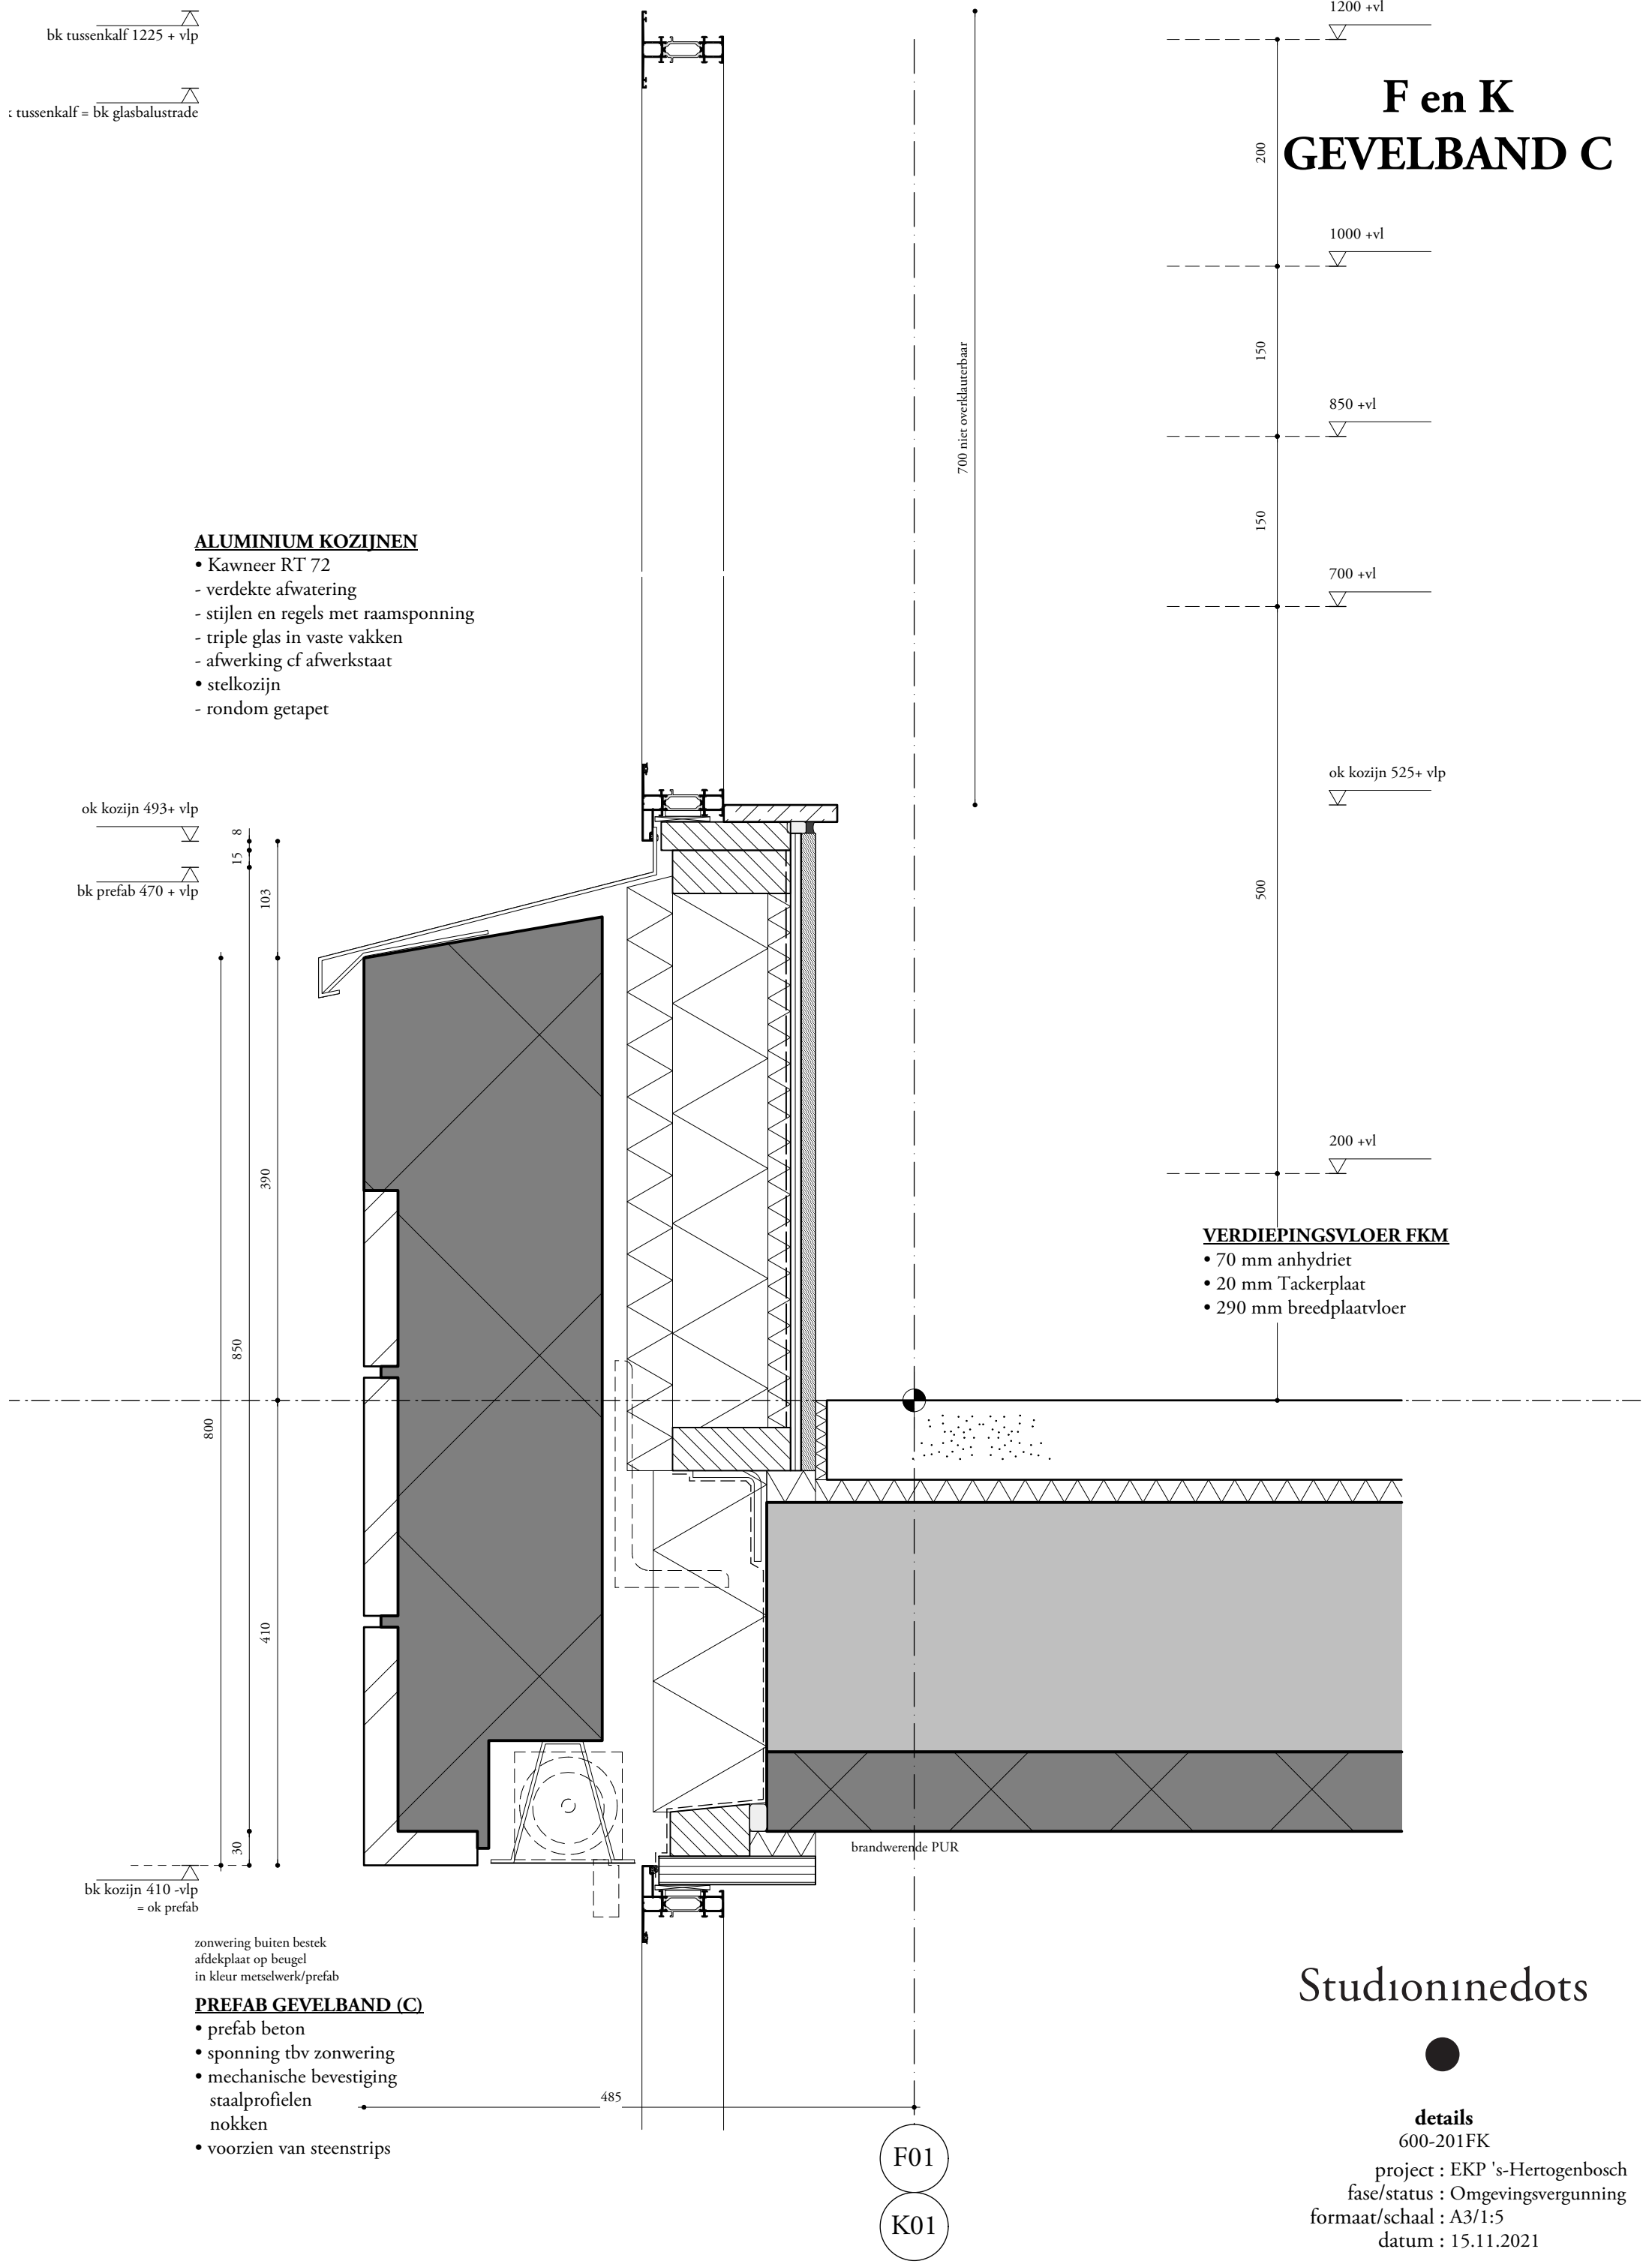

F
KOLOM C

ALUMINIUM KOZIJNEN

- Kawneer RT 72
- verdekte afwatering
- stijlen en regels met raamspanning
- triple glas in vaste vakken
- afwerking cf afwerkstaat
- stelkozijn
- rondom getapet

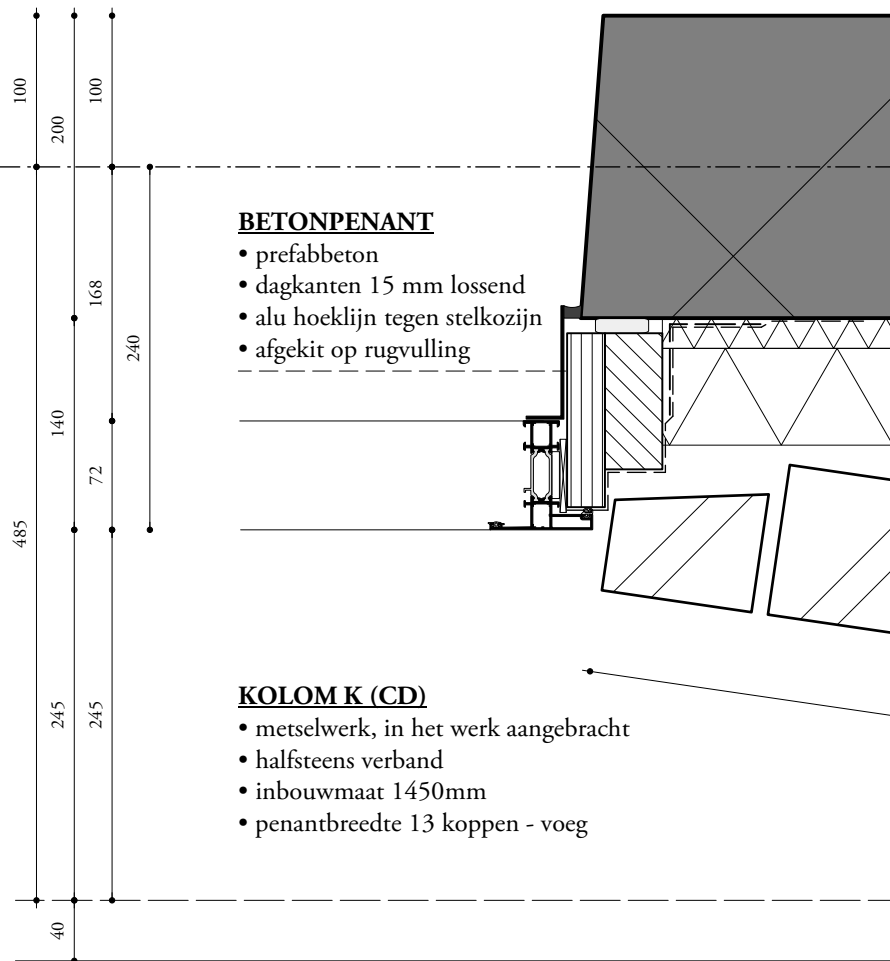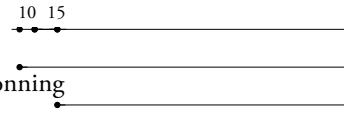


BETONPENANT

- prefabbeton
- dagkanten 15 mm lossend
- alu hoeklijn tegen stelkozijn
- afgekit op rugvulling

KOLOM K (CD)

- metselwerk, in het werk aangebracht
- halfsteens verband
- inbouwmaat 1450mm
- penantbreedte 13 koppen - voeg

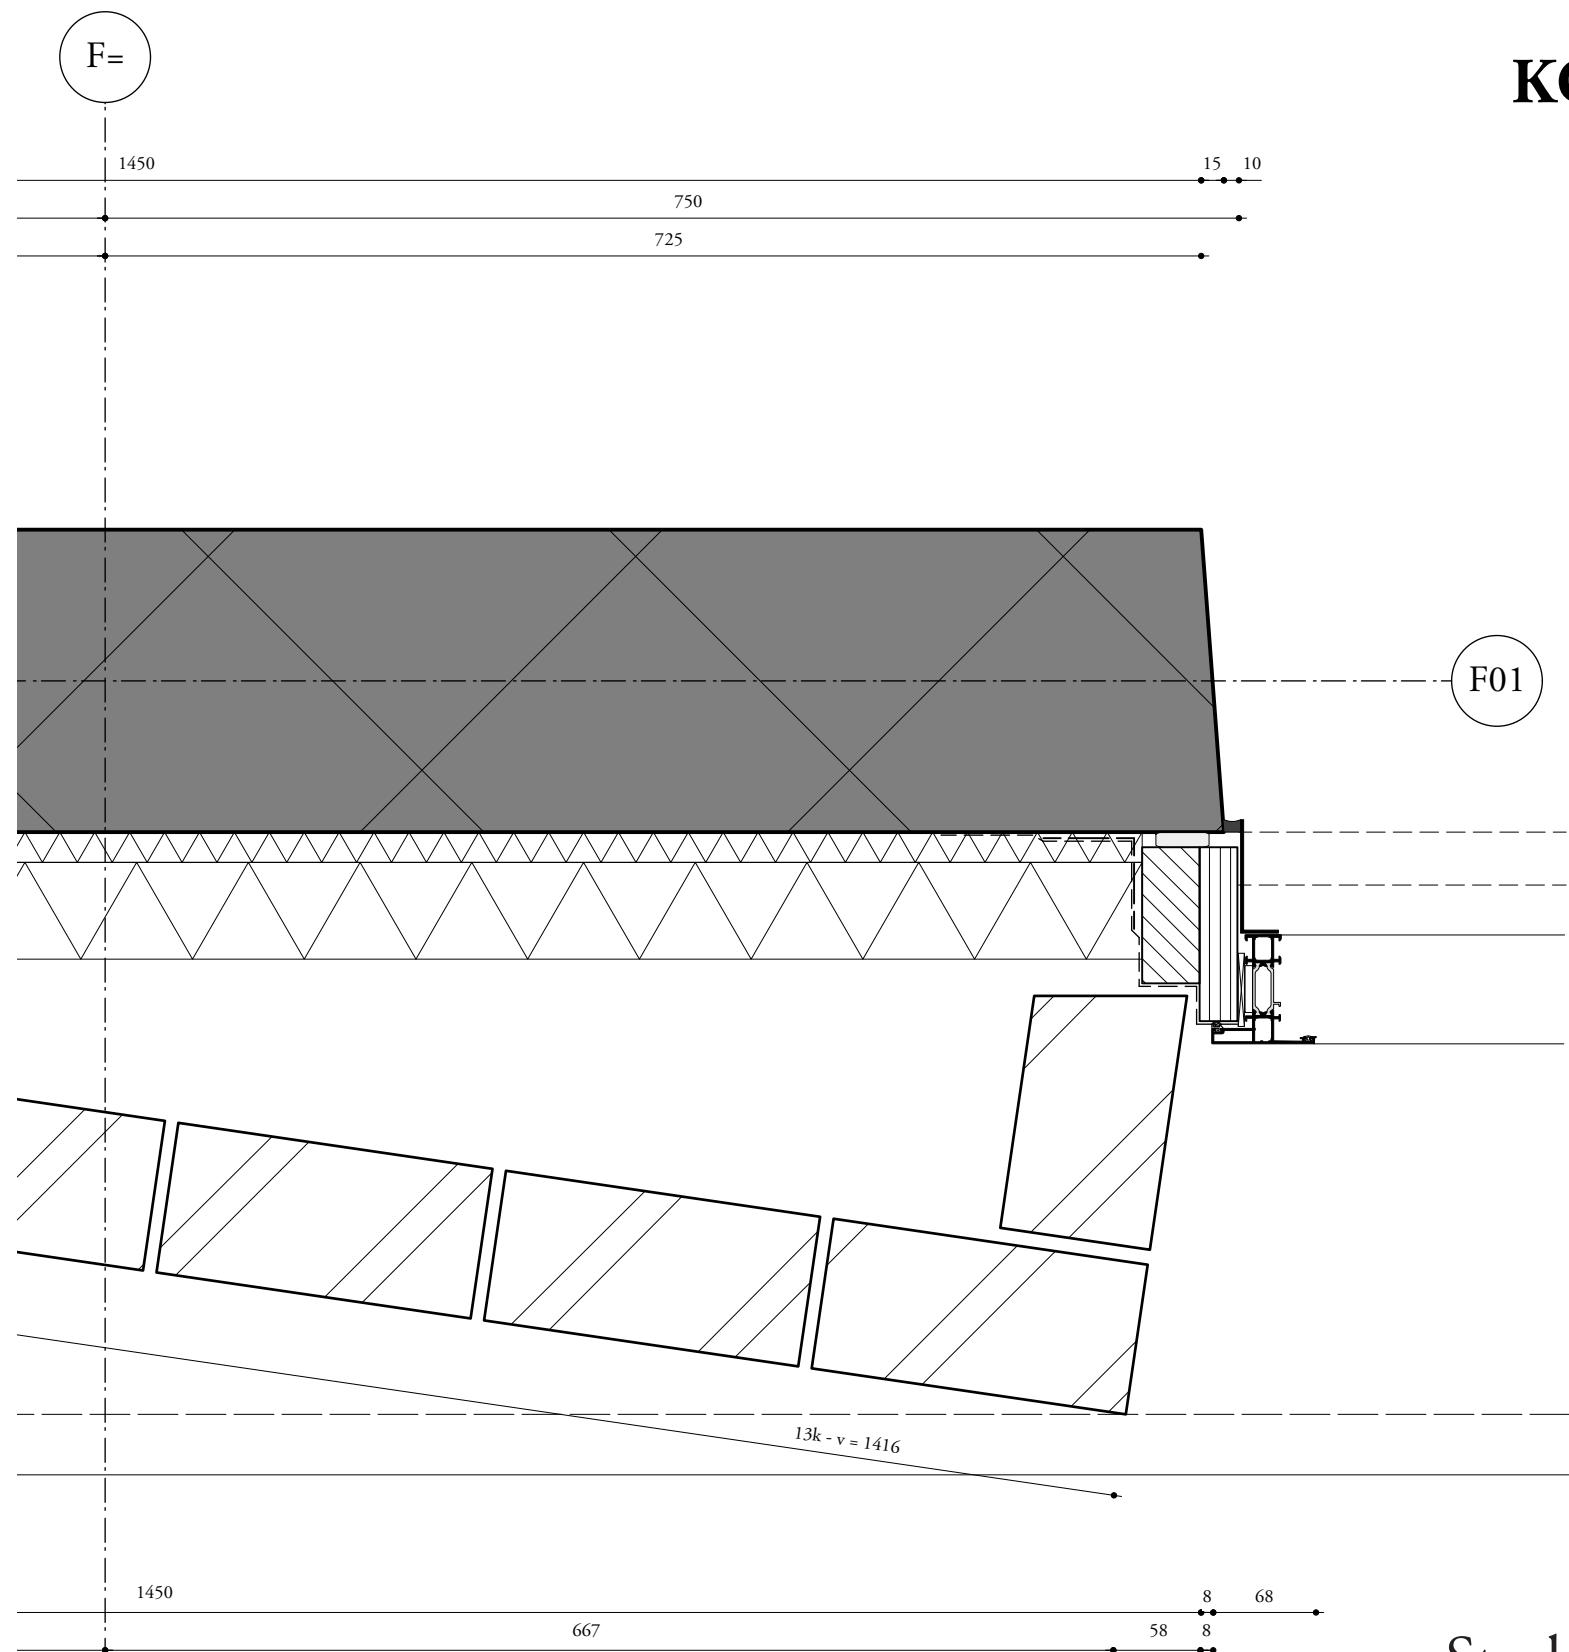

Studioninedots

details

600-203F

project : EKP 's-Hertogenbosch

fase/status : Omgevingsvergunning

formaat/schaal : A3/1:5


datum : 15.11.2021

ALUMINIUM KOZIJNEN

- Kawneer RT 72
- verdekte afwatering
- stijlen en regels met raamspinning
- triple glas in vaste vakken
- afwerking cf afwerkstaat
- stelkozijn
- rondom getapet

BETONPENANT

- prefabbeton
- dagkanten 15 mm lossend
- alu hoeklijn tegen stelkozijn
- afgekit op rugvulling

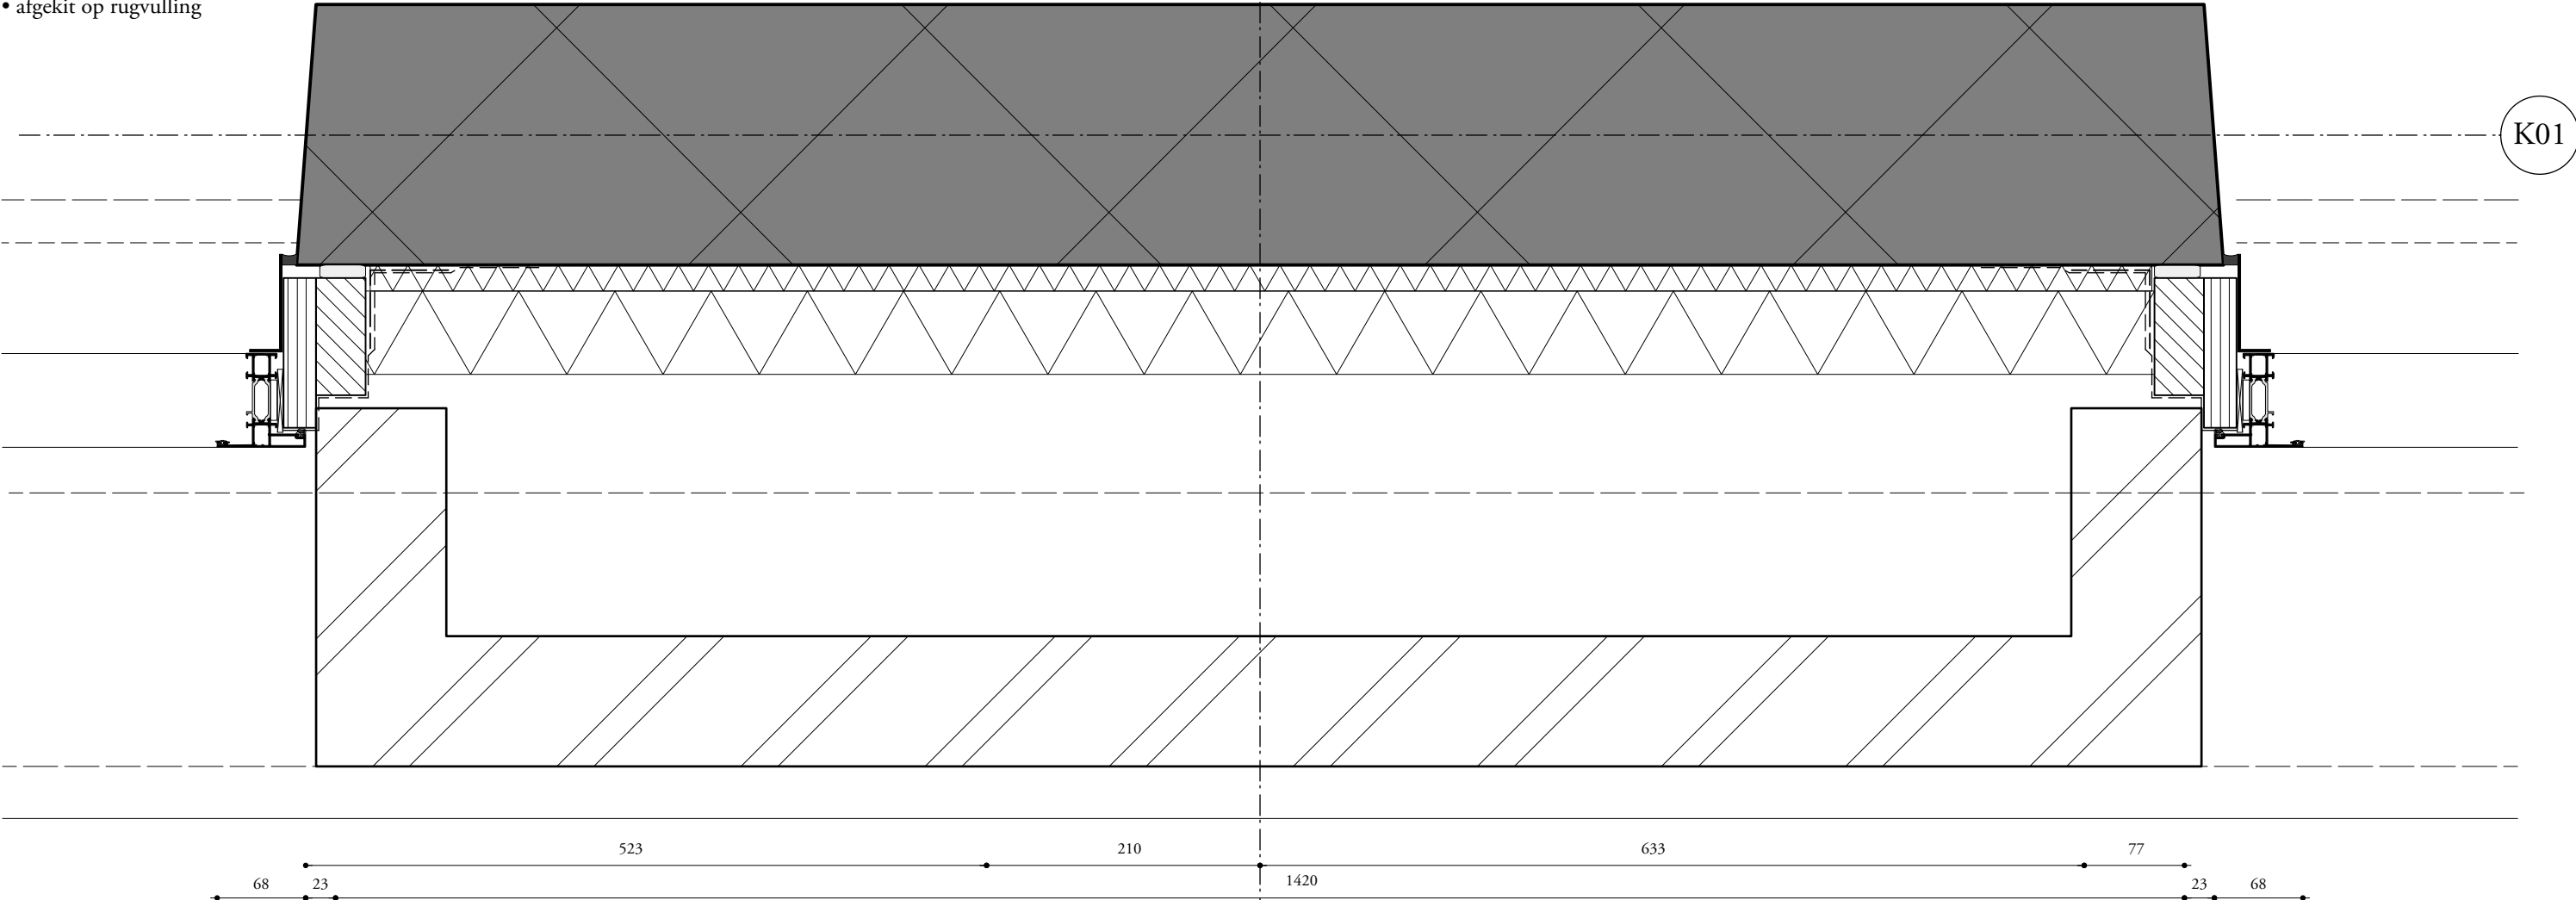

KOLOM K (CD)

- metselwerk, in het werk aangebracht
- halfsteens verband
- inbouwmaat 1450mm
- penantbreedte 13 koppen - voeg

K
KOLOM C en D


Studioninedots

details

600-203K

project : EKP 's-Hertogenbosch
fase/status : Omgevingsvergunning
formaat/schaal : A3/1:5
datum : 15.11.2021

F en K BALKONRAND C

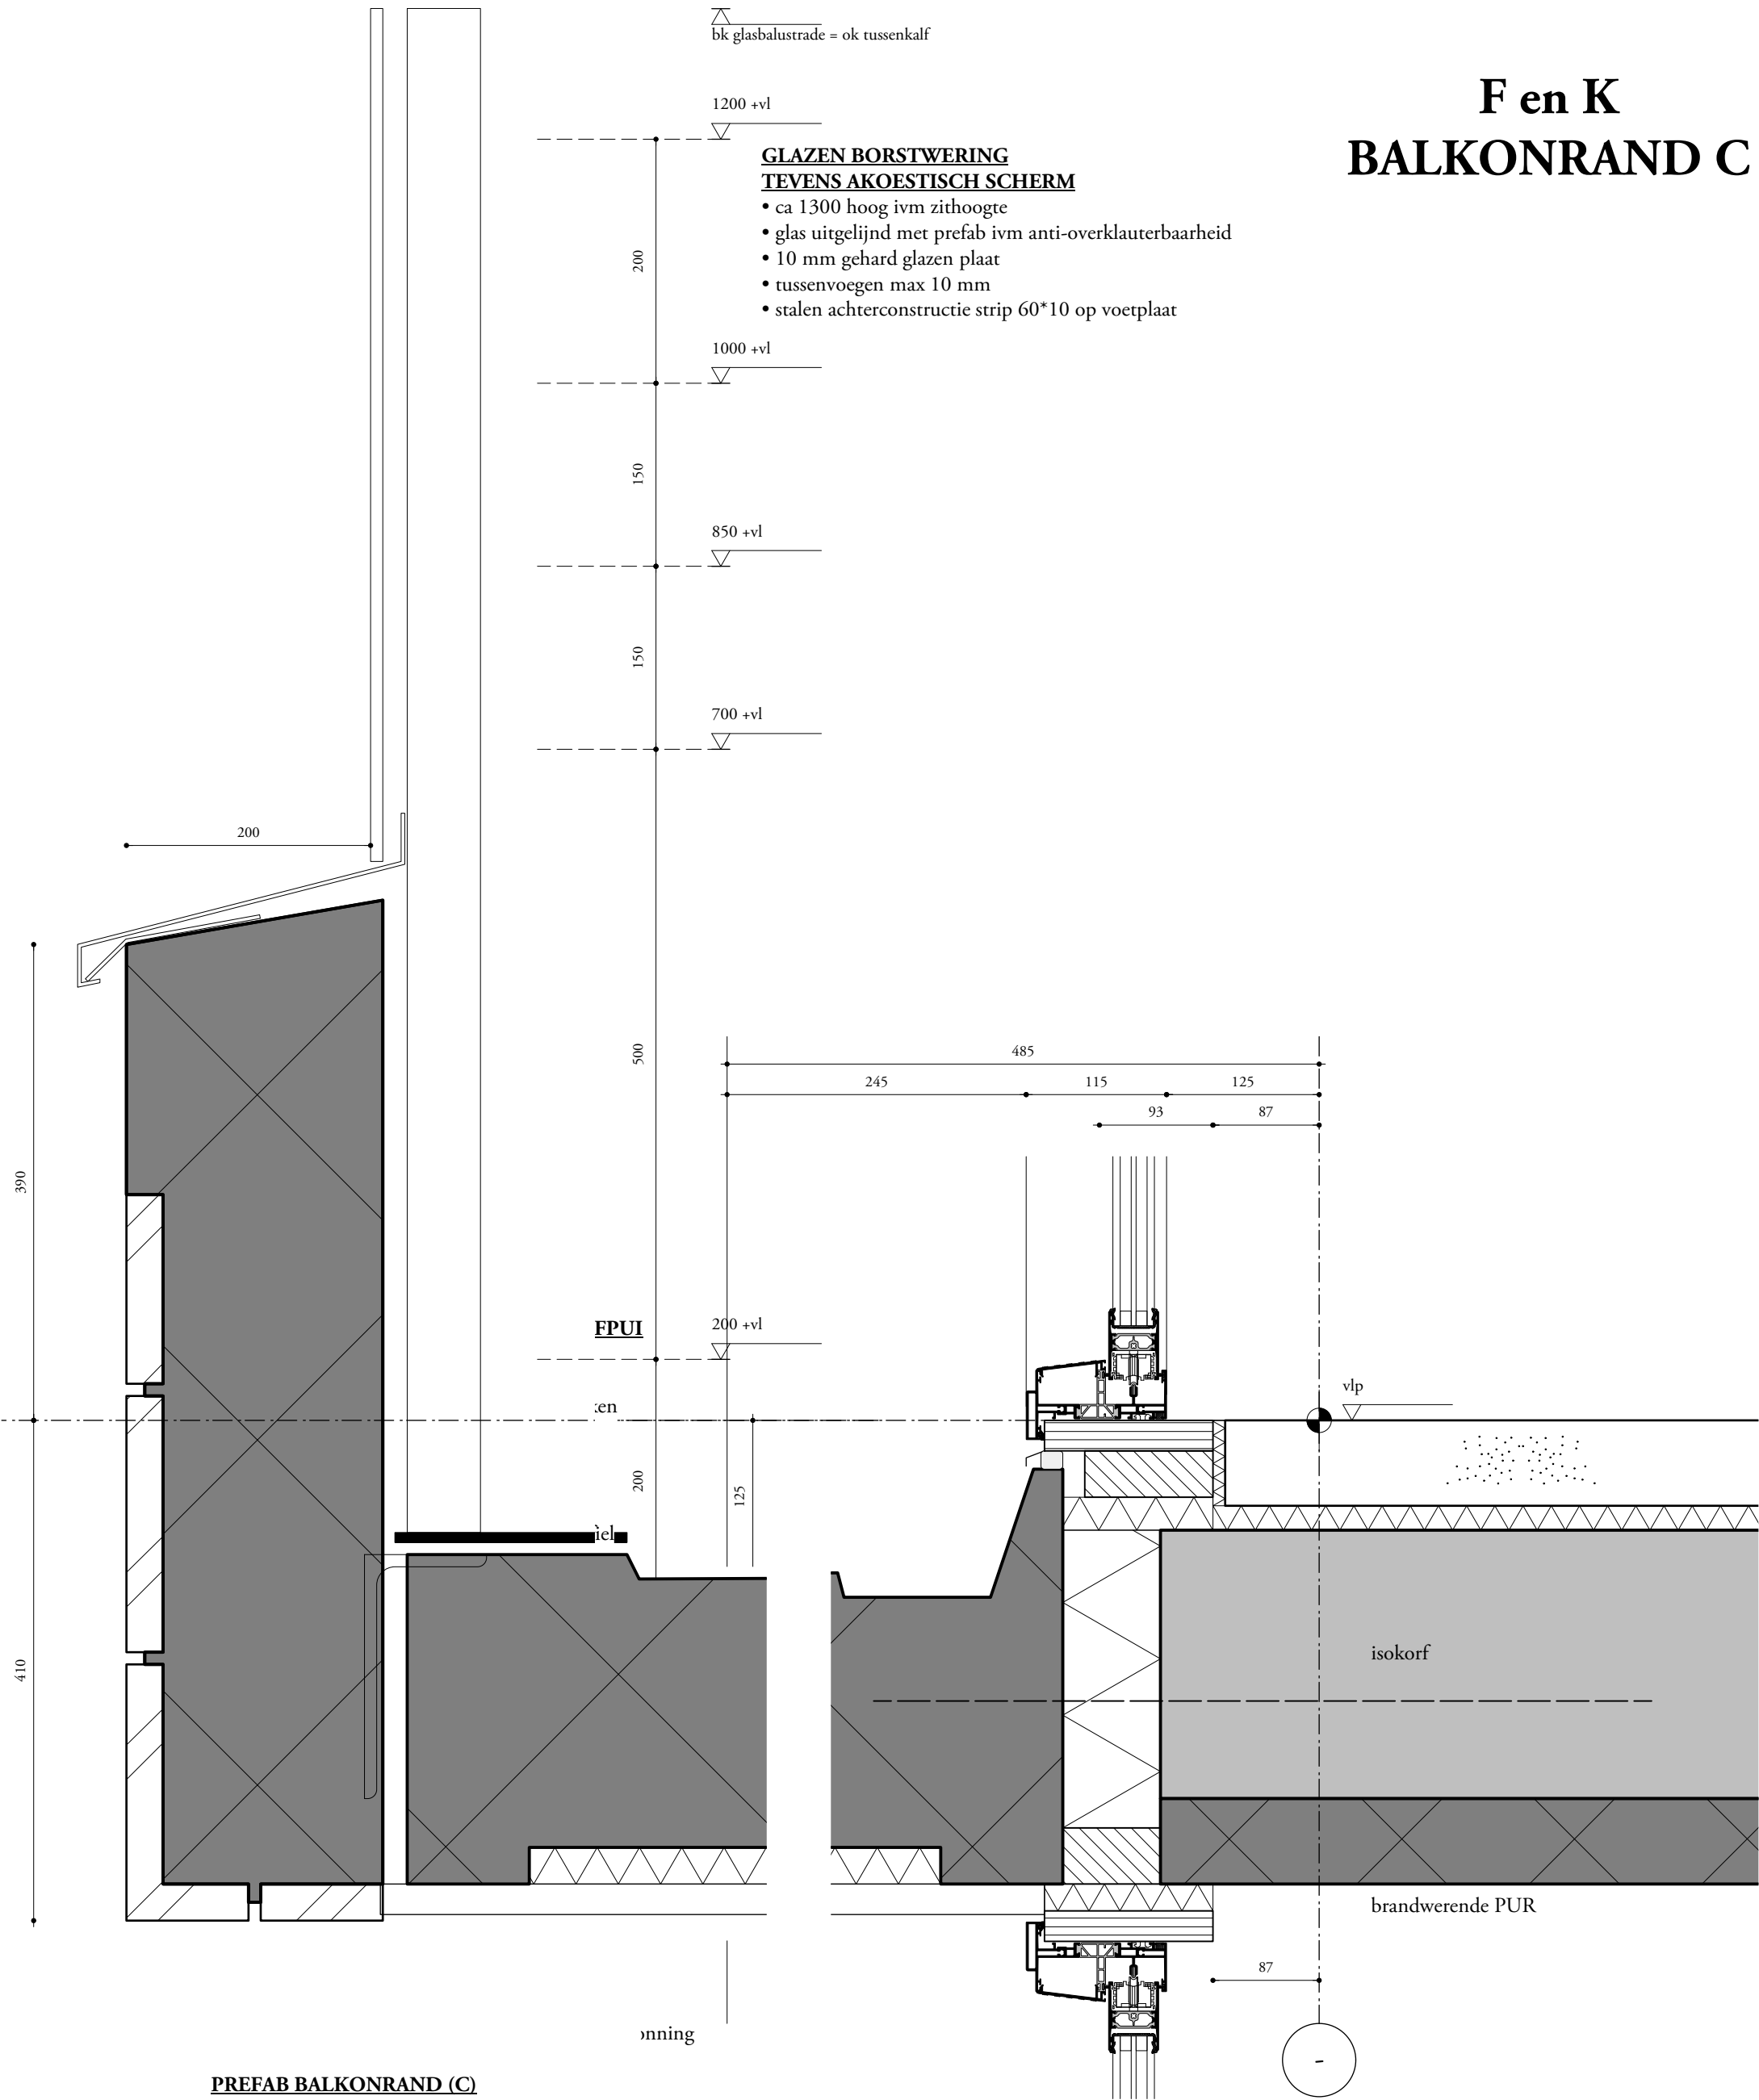

Studion1nedots

details

600-210FK

project : EKP 's-Hertogenbosch

fase/status : Omgevingsvergunning

formaat/schaal : A3/1:5

datum : 15.11.2021

K HARBOUR FENSTER C

HARBOUR FENSTER

- aluminium kozijnen RT 72
- buitenkozijn
 - ongeïsoleerd
 - permanente opening onderzijde
 - raamvleugel door binnenkozijn te draaien ivm bewassing
- binnenkozijn
 - geïsoleerd
 - raamvleugel met geïntegreerd klepraam aan de bovenzijde

Studion1nedots



details

600-215K


project : EKP 's-Hertogenbosch

fase/status : Omgevingsvergunning

formaat/schaal : A3/1:5

datum : 15.11.2021

K HARBOUR FENSTER C

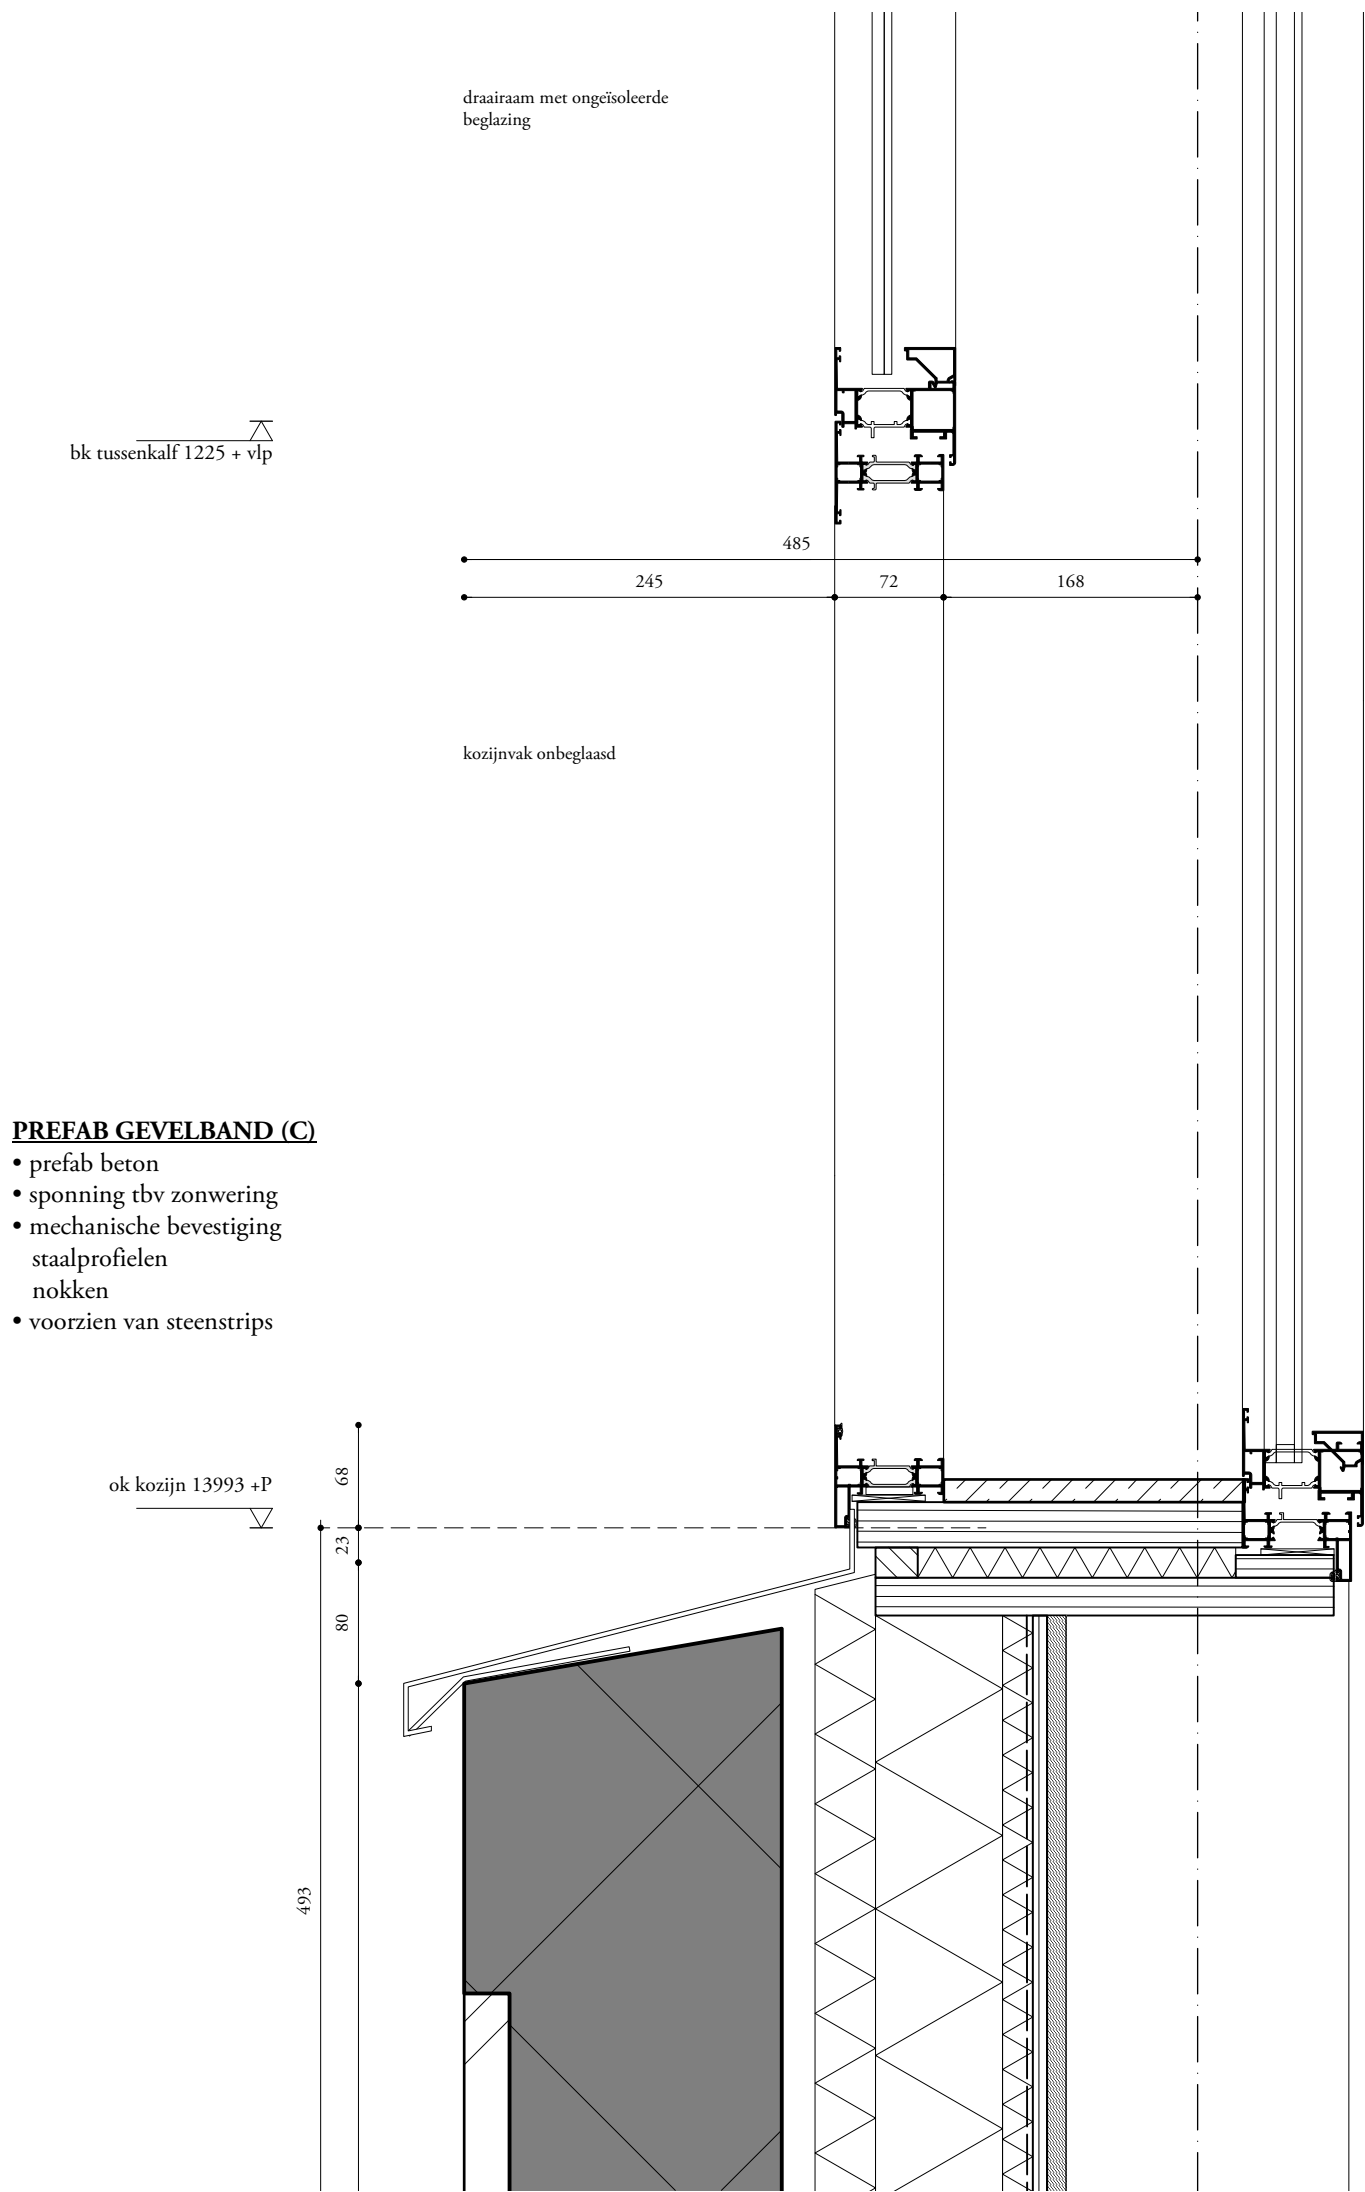

HARBOUR FENSTER

- aluminium kozijnen RT 72
- buitenkozijn
 - ongeïsoleerd
 - permanente opening onderzijde
 - raamvleugel door binnenkozijn te draaien ivm bewassing
- binnenkozijn
 - geïsoleerd
 - raamvleugel met geïntegreerd klepraam aan de bovenzijde

PREFAB GEVELBAND (C)

- prefab beton
- sponning tbv zonwering
- mechanische bevestiging staalprofielen nokken
- voorzien van steenstrips

STELKOZIJN/REKJE

- 12,5 mm gipsplaat
- 9 mm OSB
- dampremmende folie
- CLS regelwerk 38mm
- 20/84 mm Koolterm K8 Plus
- 40 mm minerale wol naden luchtdicht afgeplakt

Studion1nedots



details

600-216K


project : EKP 's-Hertogenbosch

fase/status : Omgevingsvergunning

formaat/schaal : A3/1:5

datum : 15.11.2021

K HARBOUR FENSTER C

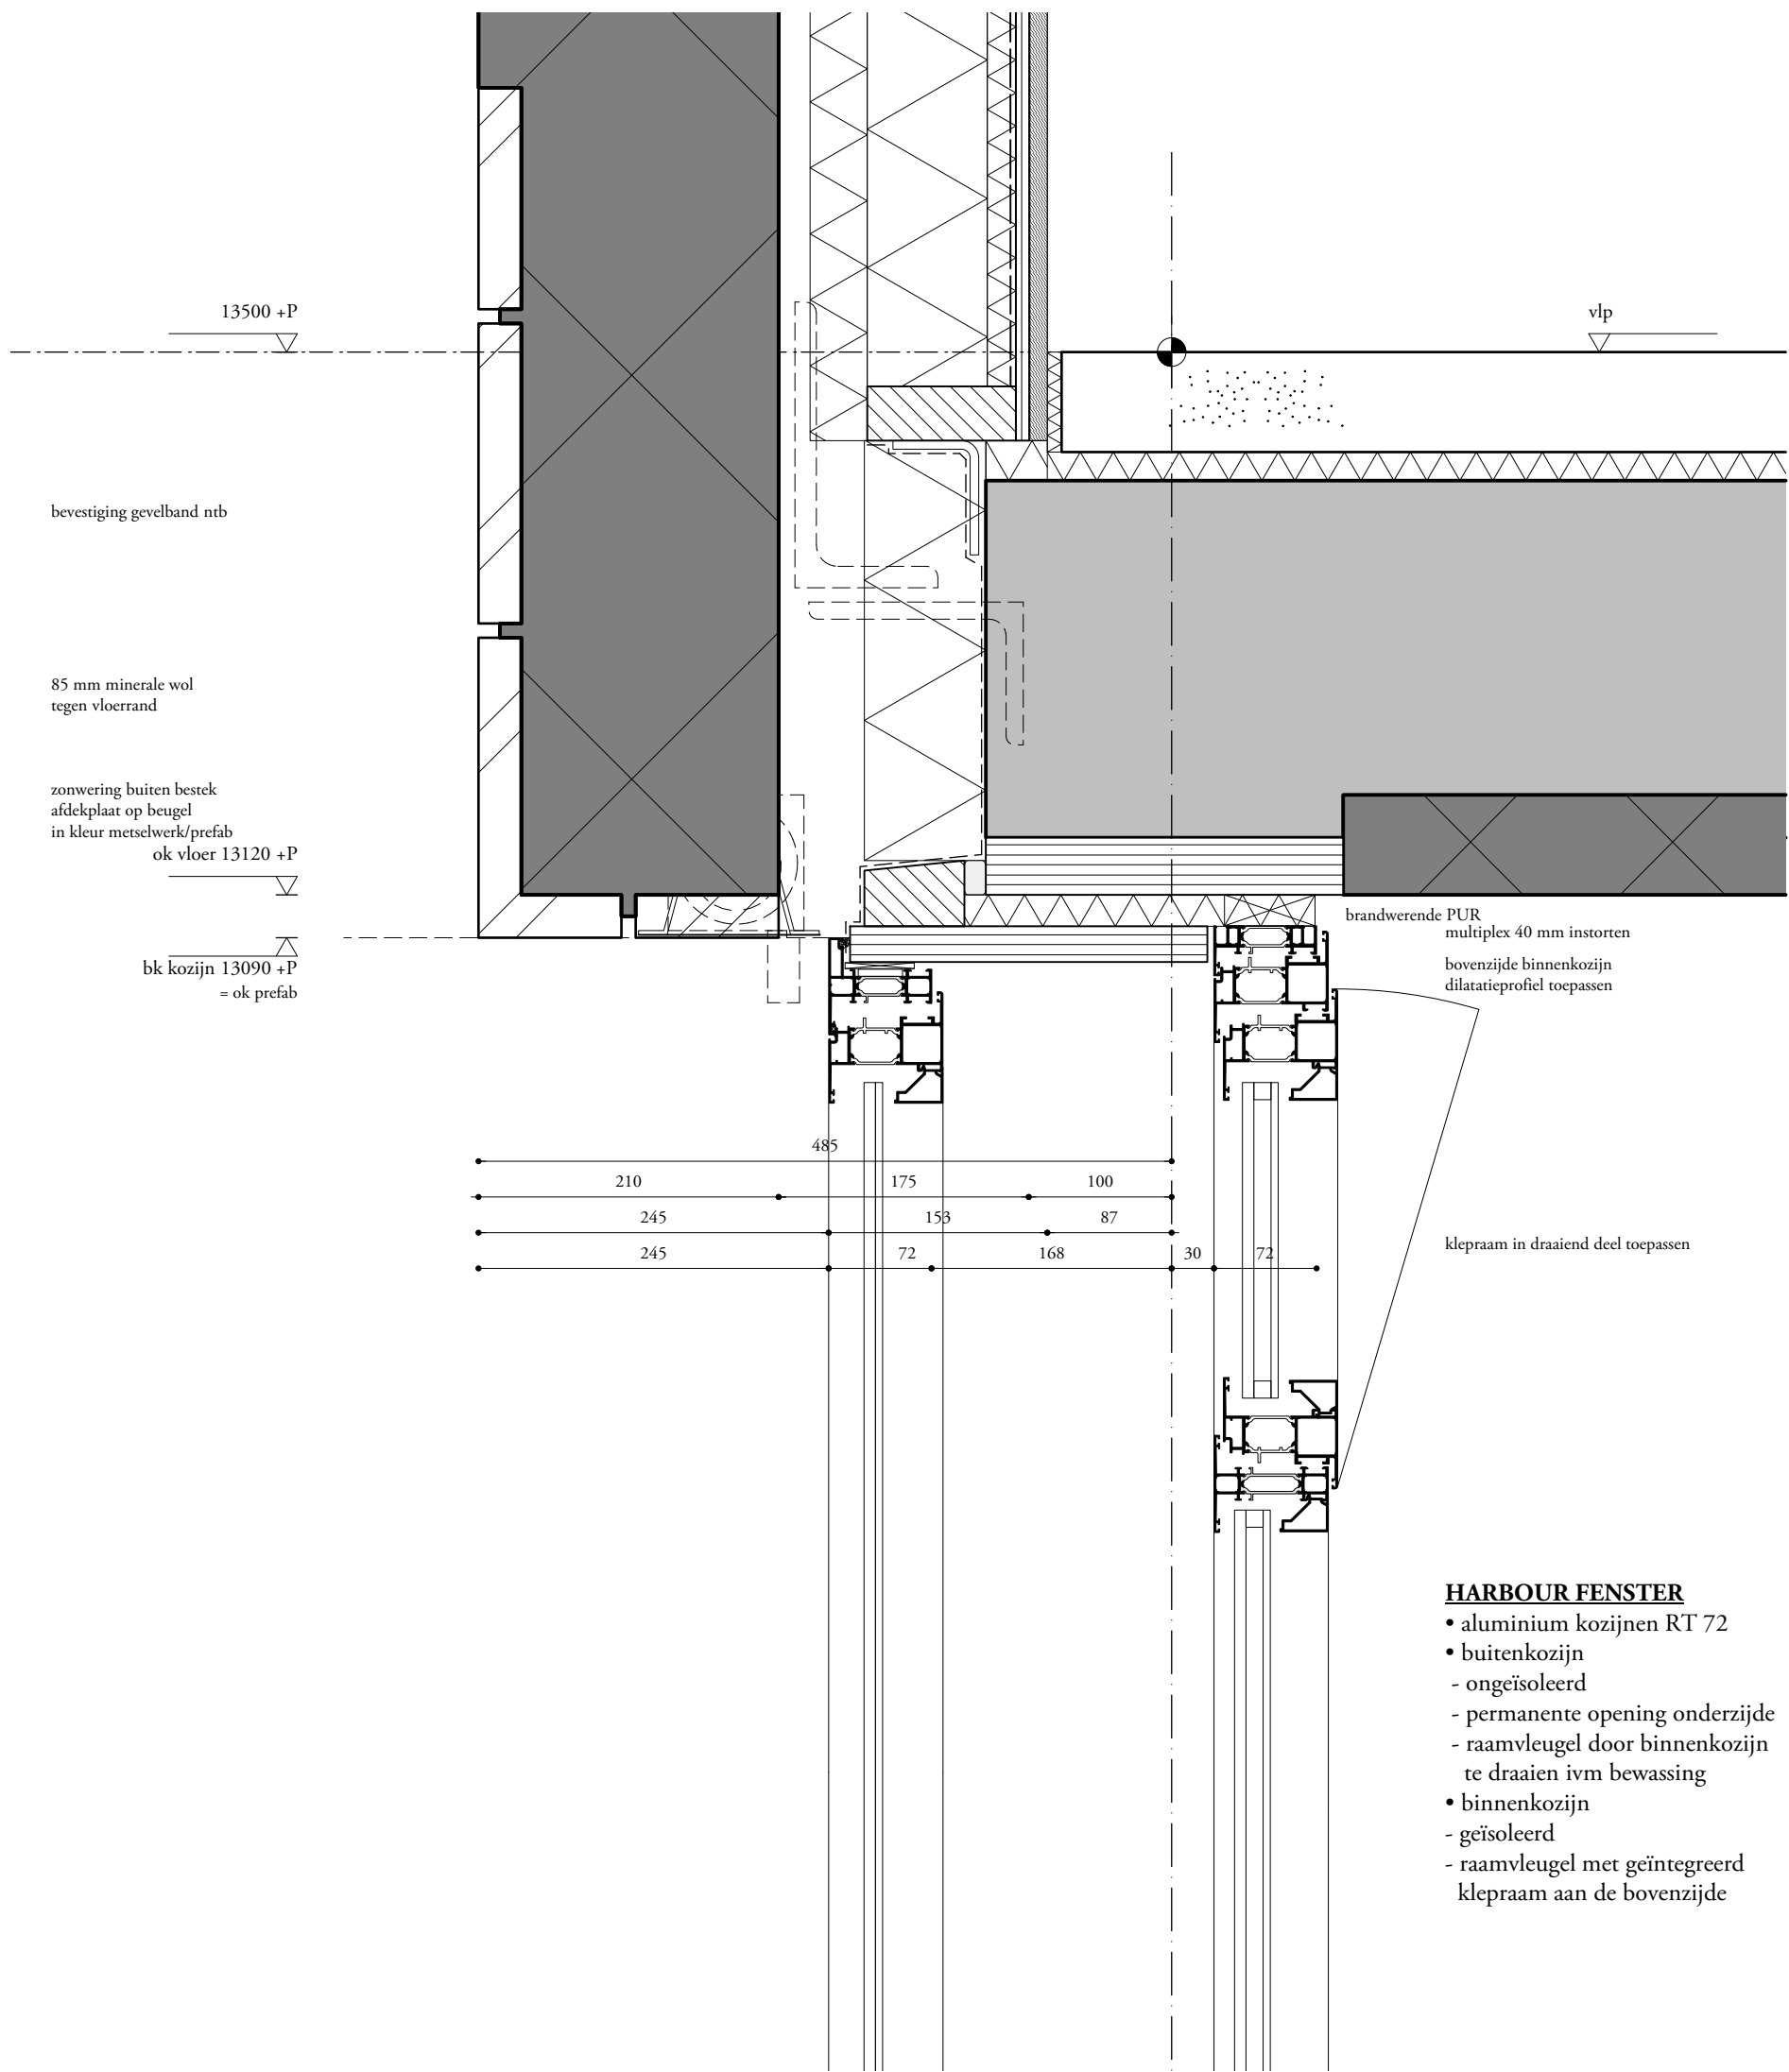

HARBOUR FENSTER

- aluminium kozijnen RT 72
- buitenkozijn
 - ongeïsoleerd
 - permanente opening onderzijde
 - raamvleugel door binnenkozijn te draaien ivm bewassing
- binnenkozijn
 - geïsoleerd
 - raamvleugel met geïntegreerd klepraam aan de bovenzijde

Studion1nedots

details

600-217K

project : EKP 's-Hertogenbosch

fase/status : Omgevingsvergunning

formaat/schaal : A3/1:5

datum : 15.11.2021

bk tussenkalf 1225 + vlp

ALUMINIUM KOZIJNEN

- Kawneer RT 72
- verdeckte afwatering
- stijlen en regels met raamspinning
- triple glas in vaste vakken
- afwerking cf afwerkstaat
- stelkozijn
- rondom getapet

STELKOZIJN/REKJE

- 12,5 mm gipsplaat
 - 9 mm OSB
 - dampremmende folie
 - CLS regelwerk 38mm
 - 20/84 mm Koolterm K8 Plus
 - 40 mm minerale wol
- naden luchtdicht afgeplakt

ok kozijn 238+ vlp

bk prefab 135 + vlp

bk kozijn 410 -vlp
= ok prefab

zonwering buiten bestek
afdekplaat op beugel
in kleur metselwerk/prefab

PREFAB GEVELBAND (B)

- prefab beton
- sponning tbv zonwering
- vlakke bovenzijde tpv kolom
- mechanische bevestiging
staalprofielen/doken

F en K
GEVELBAND B

VERDIEPINGSVLOER FKM

- 70 mm anhydriet
- 20 mm Tackerplaat
- 290 mm breedplaatvloer

Studioninedots


details

600-301FK

project : EKP 's-Hertogenbosch
fase/status : Omgevingsvergunning
formaat/schaal : A3/1:5
datum : 15.11.2021

K01 F01

F en K GEVELBAND B

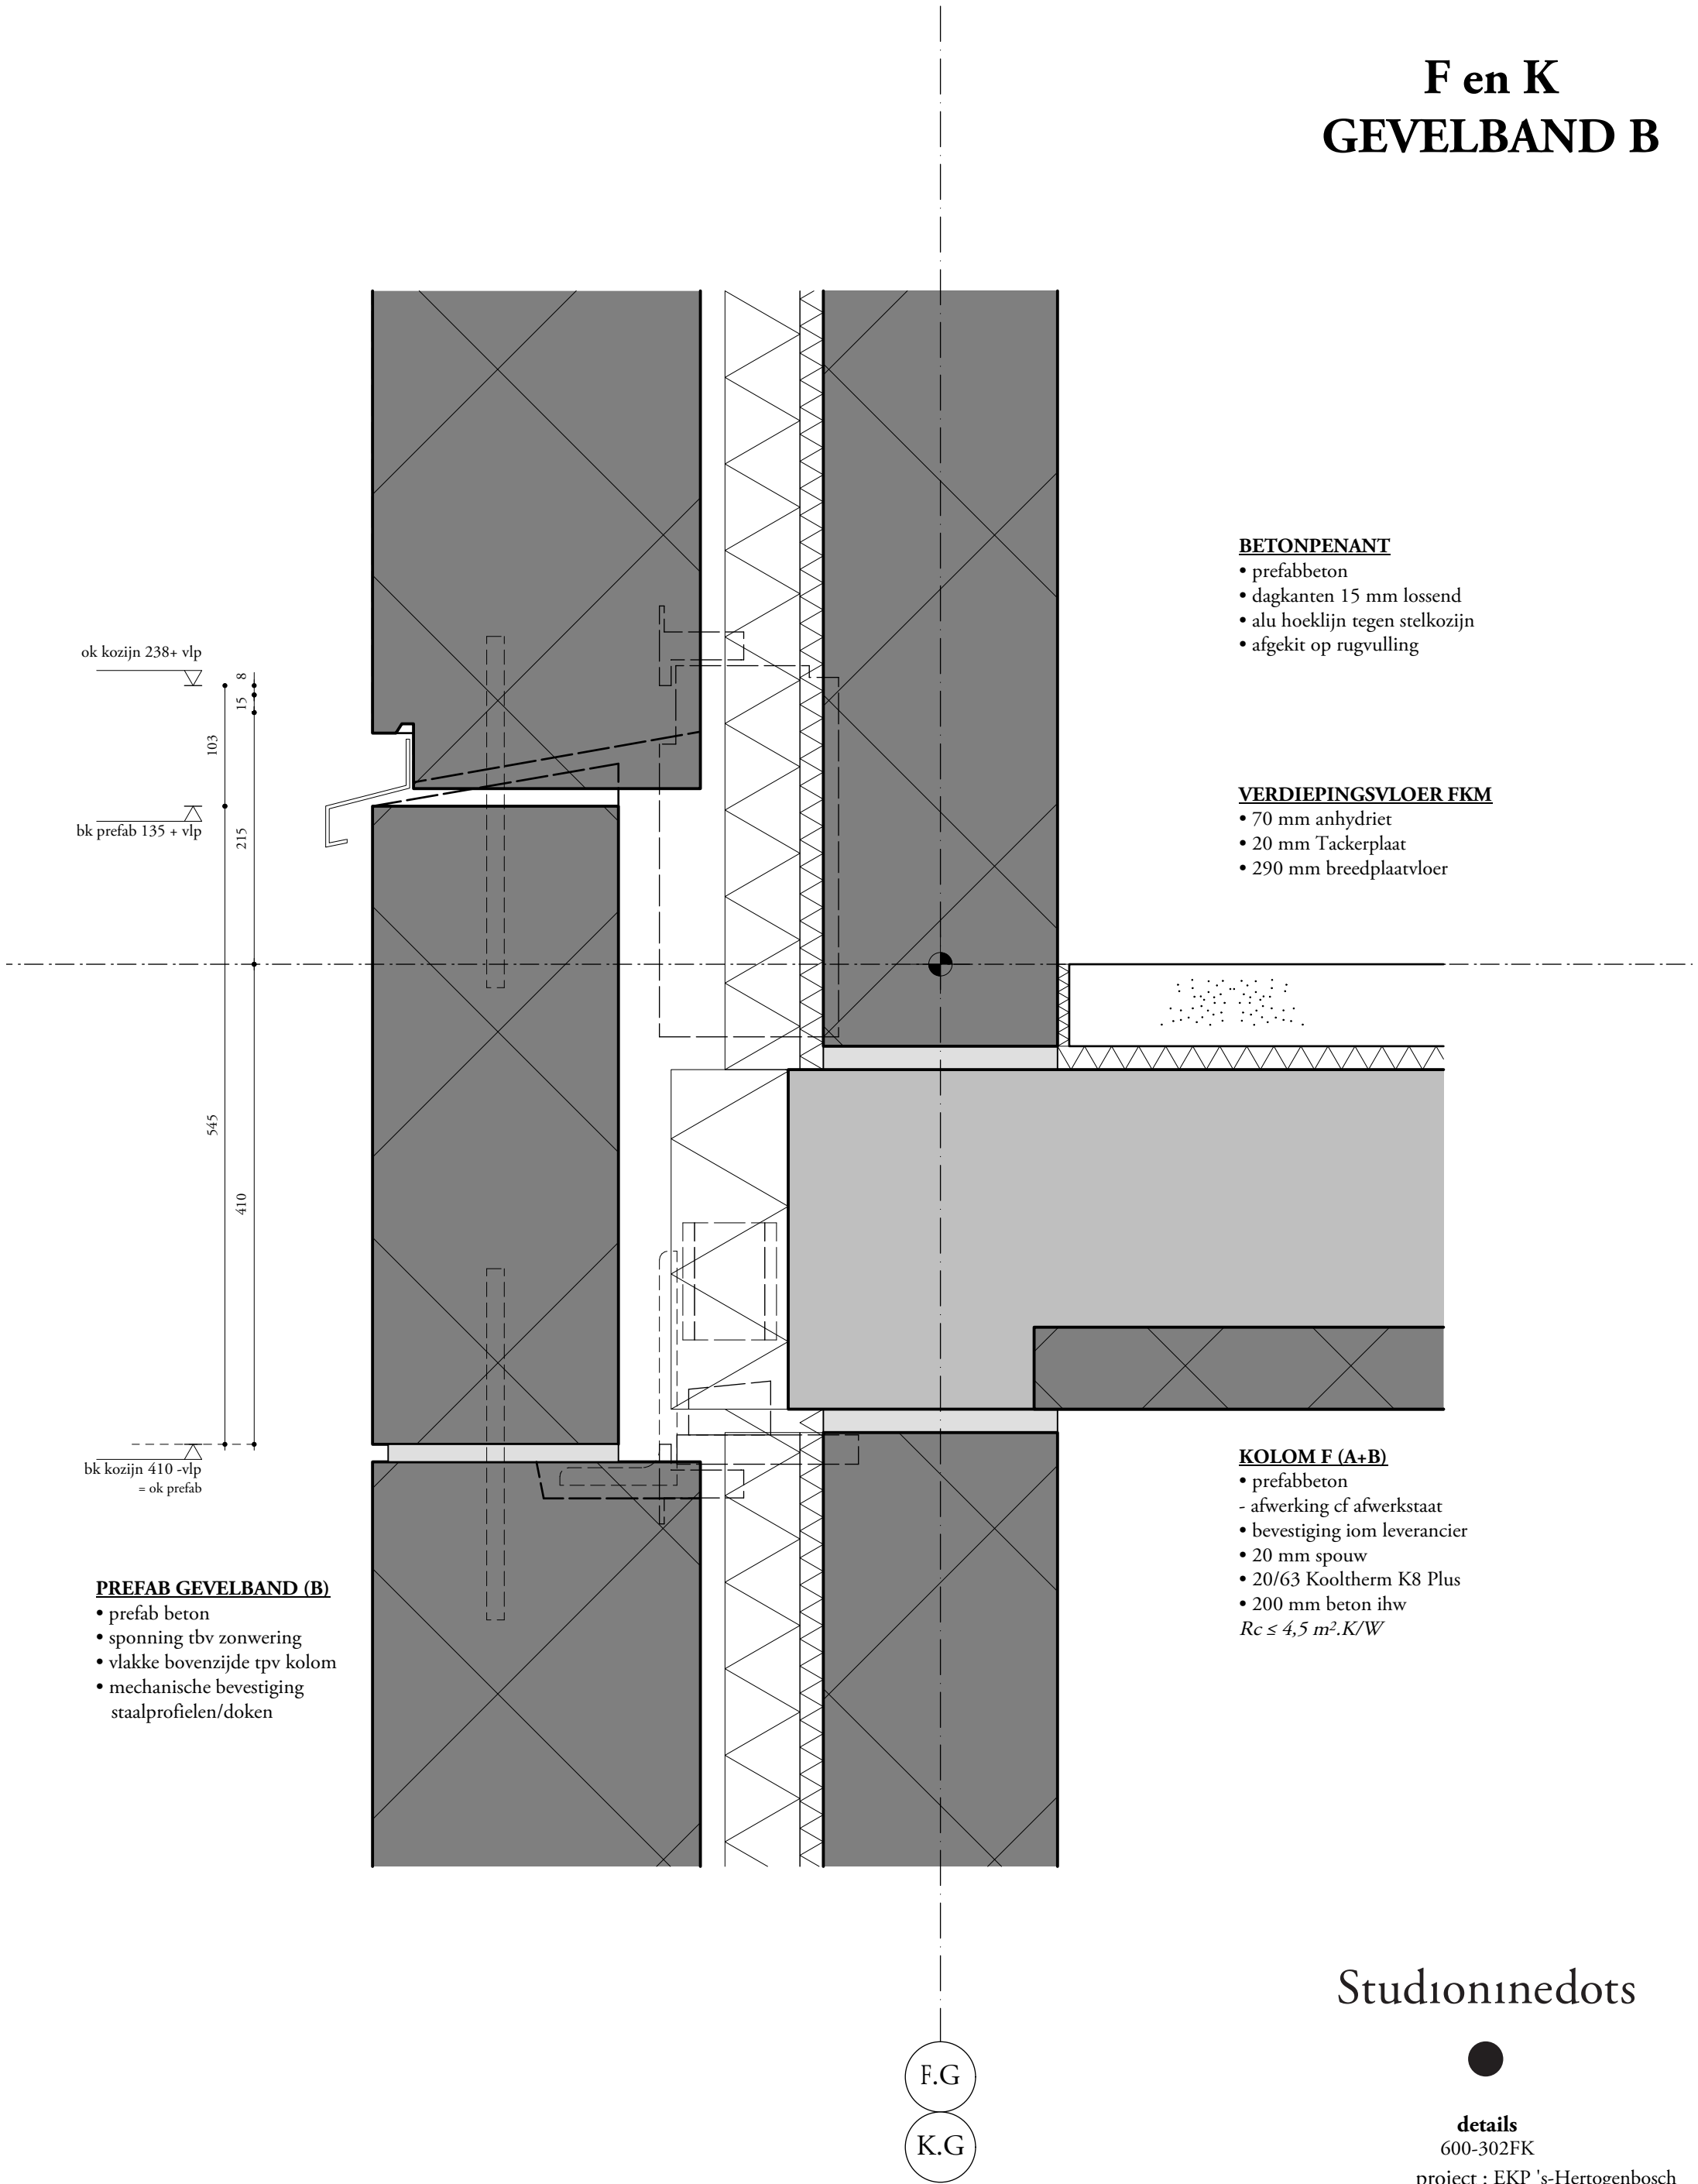

BETONPENANT

- prefabbeton
- dagkanten 15 mm lossend
- alu hoeklijn tegen stelkozijn
- afgekit op rugvulling

VERDIEPINGSVLOER FKM

- 70 mm anhydriet
- 20 mm Tackerplaat
- 290 mm breedplaatvloer

KOLOM F (A+B)

- prefabbeton
 - afwerking cf afwerkstaat
 - bevestiging iom leverancier
 - 20 mm spouw
 - 20/63 Kooltherm K8 Plus
 - 200 mm beton ihw
- $R_c \leq 4,5 \text{ m}^2.K/W$

PREFAB GEVELBAND (B)

- prefab beton
- sponning tbv zonwering
- vlakke bovenzijde tpv kolom
- mechanische bevestiging staalprofielen/doken

Studioninedots



details

600-302FK

project : EKP 's-Hertogenbosch

fase/status : Omgevingsvergunning

formaat/schaal : A3/1:5

datum : 15.11.2021

F KOLOM B

ALUMINIUM KOZIJNEN

- Kawneer RT 72
- verdekte afwatering
- stijlen en regels met raamsponning
- triple glas in vaste vakken
- afwerking cf afwerkstaat
- stelkozijn
- rondom getapet

BETONPENANT

- prefabbeton
- dagkanten 15 mm lossend
- alu hoeklijn tegen stelkozijn
- afgekit op rugvulling

inkassing
tbv bevestiging stelkozijn

PANEEL F en K (A+B)

- 200 mm prefabbeton
- 5 mm spouw, rondom afdichtingsband en afgeplakt
- blindwerk CLS 125mm
- 20/105 Kooltherm K8 Plus
- Rockpanel 8 mm
- bevestigd aan rekjes kozijn luchtdicht afgeplakt

KOLOM F (A+B)

- prefabbeton
- afwerking cf afwerkstaat
- bevestiging iom leverancier
- 20 mm spouw
- 20/63 Kooltherm K8 Plus
- 200 mm beton ihw
- $R_c \leq 4,5 \text{ m}^2.K/W$

Studioninedots

details

600-303F

project : EKP 's-Hertogenbosch
fase/status : Omgevingsvergunning
formaat/schaal : A3/1:5
datum : 15.11.2021

K KOLOM B

ALUMINIUM KOZIJNEN

- Kawneer RT 72
- verdekte afwatering
- stijlen en regels met raamsponning
- triple glas in vaste vakken
- afwerking cf afwerkstaat
- stelkozijn
- rondom getapet

BETONPENANT

- prefabbeton
- dagkanten 15 mm lossend
- alu hoeklijn tegen stelkozijn
- afgekit op rugvulling

inkassing
tbv bevestiging stelkozijn

inkassing
tbv bevestiging stelkozijn

K01

PANEEL F en K (A+B)

- 200 mm prefabbeton
 - 5 mm spouw, rondom afdichtingsband en afgeplakt
 - blindwerk CLS 125mm
 - 20/105 Kooltherm K8 Plus
 - Rockpanel 8 mm
 - bevestigd aan rekjes kozijn
- luchtdicht afgeplakt

inkassing
tbv waterslag

naad waterslag

KOLOM K (B)

- prefabbeton
 - afwerking cf afwerkstaat
 - bevestiging iom leverancier
 - 20 mm spouw
 - 20/63 Kooltherm K8 Plus
 - 200 mm beton ihw
- $R_c \leq 4,5 \text{ m}^2.K/W$

Studioninedots

details

600-303K


project : EKP 's-Hertogenbosch

fase/status : Omgevingsvergunning

formaat/schaal : A3/1:5

datum : 15.11.2021

F en K BALKONRAND B

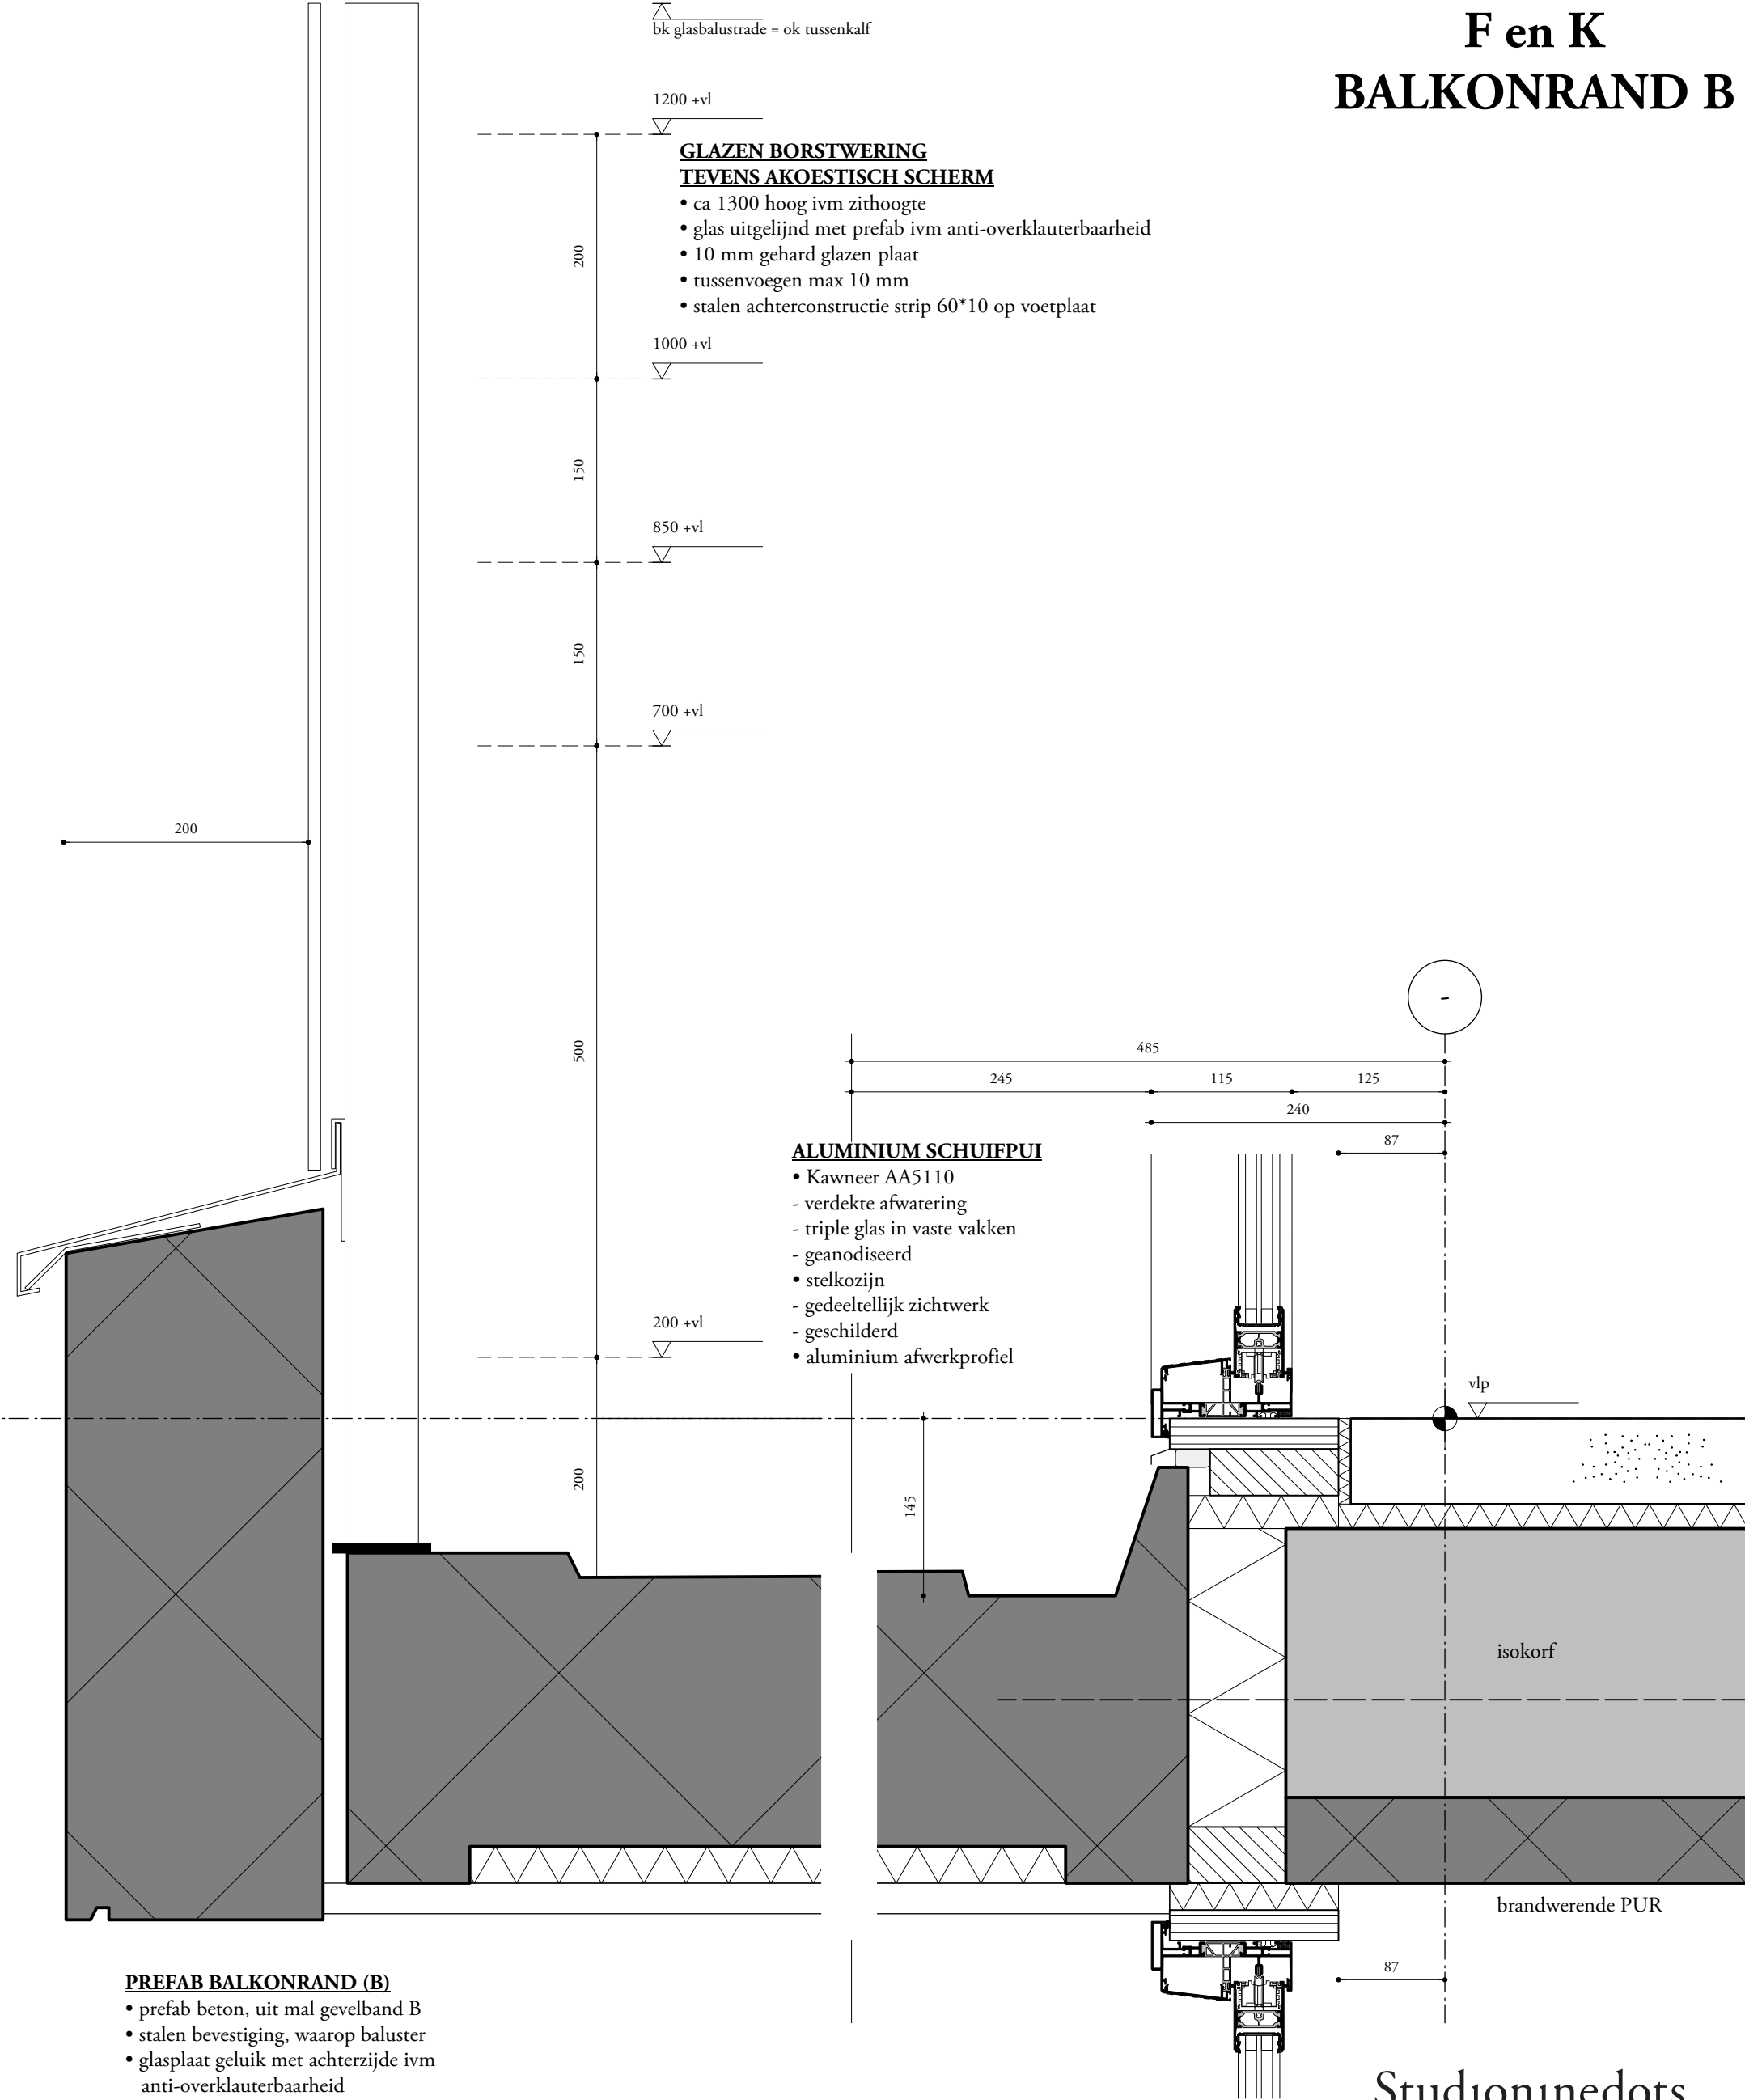

Studion1nedots

details

600-310FK


project : EKP 's-Hertogenbosch

fase/status : Omgevingsvergunning

formaat/schaal : A3/1:5

datum : 15.11.2021

F
KOLOM B
(hoekbalkon)

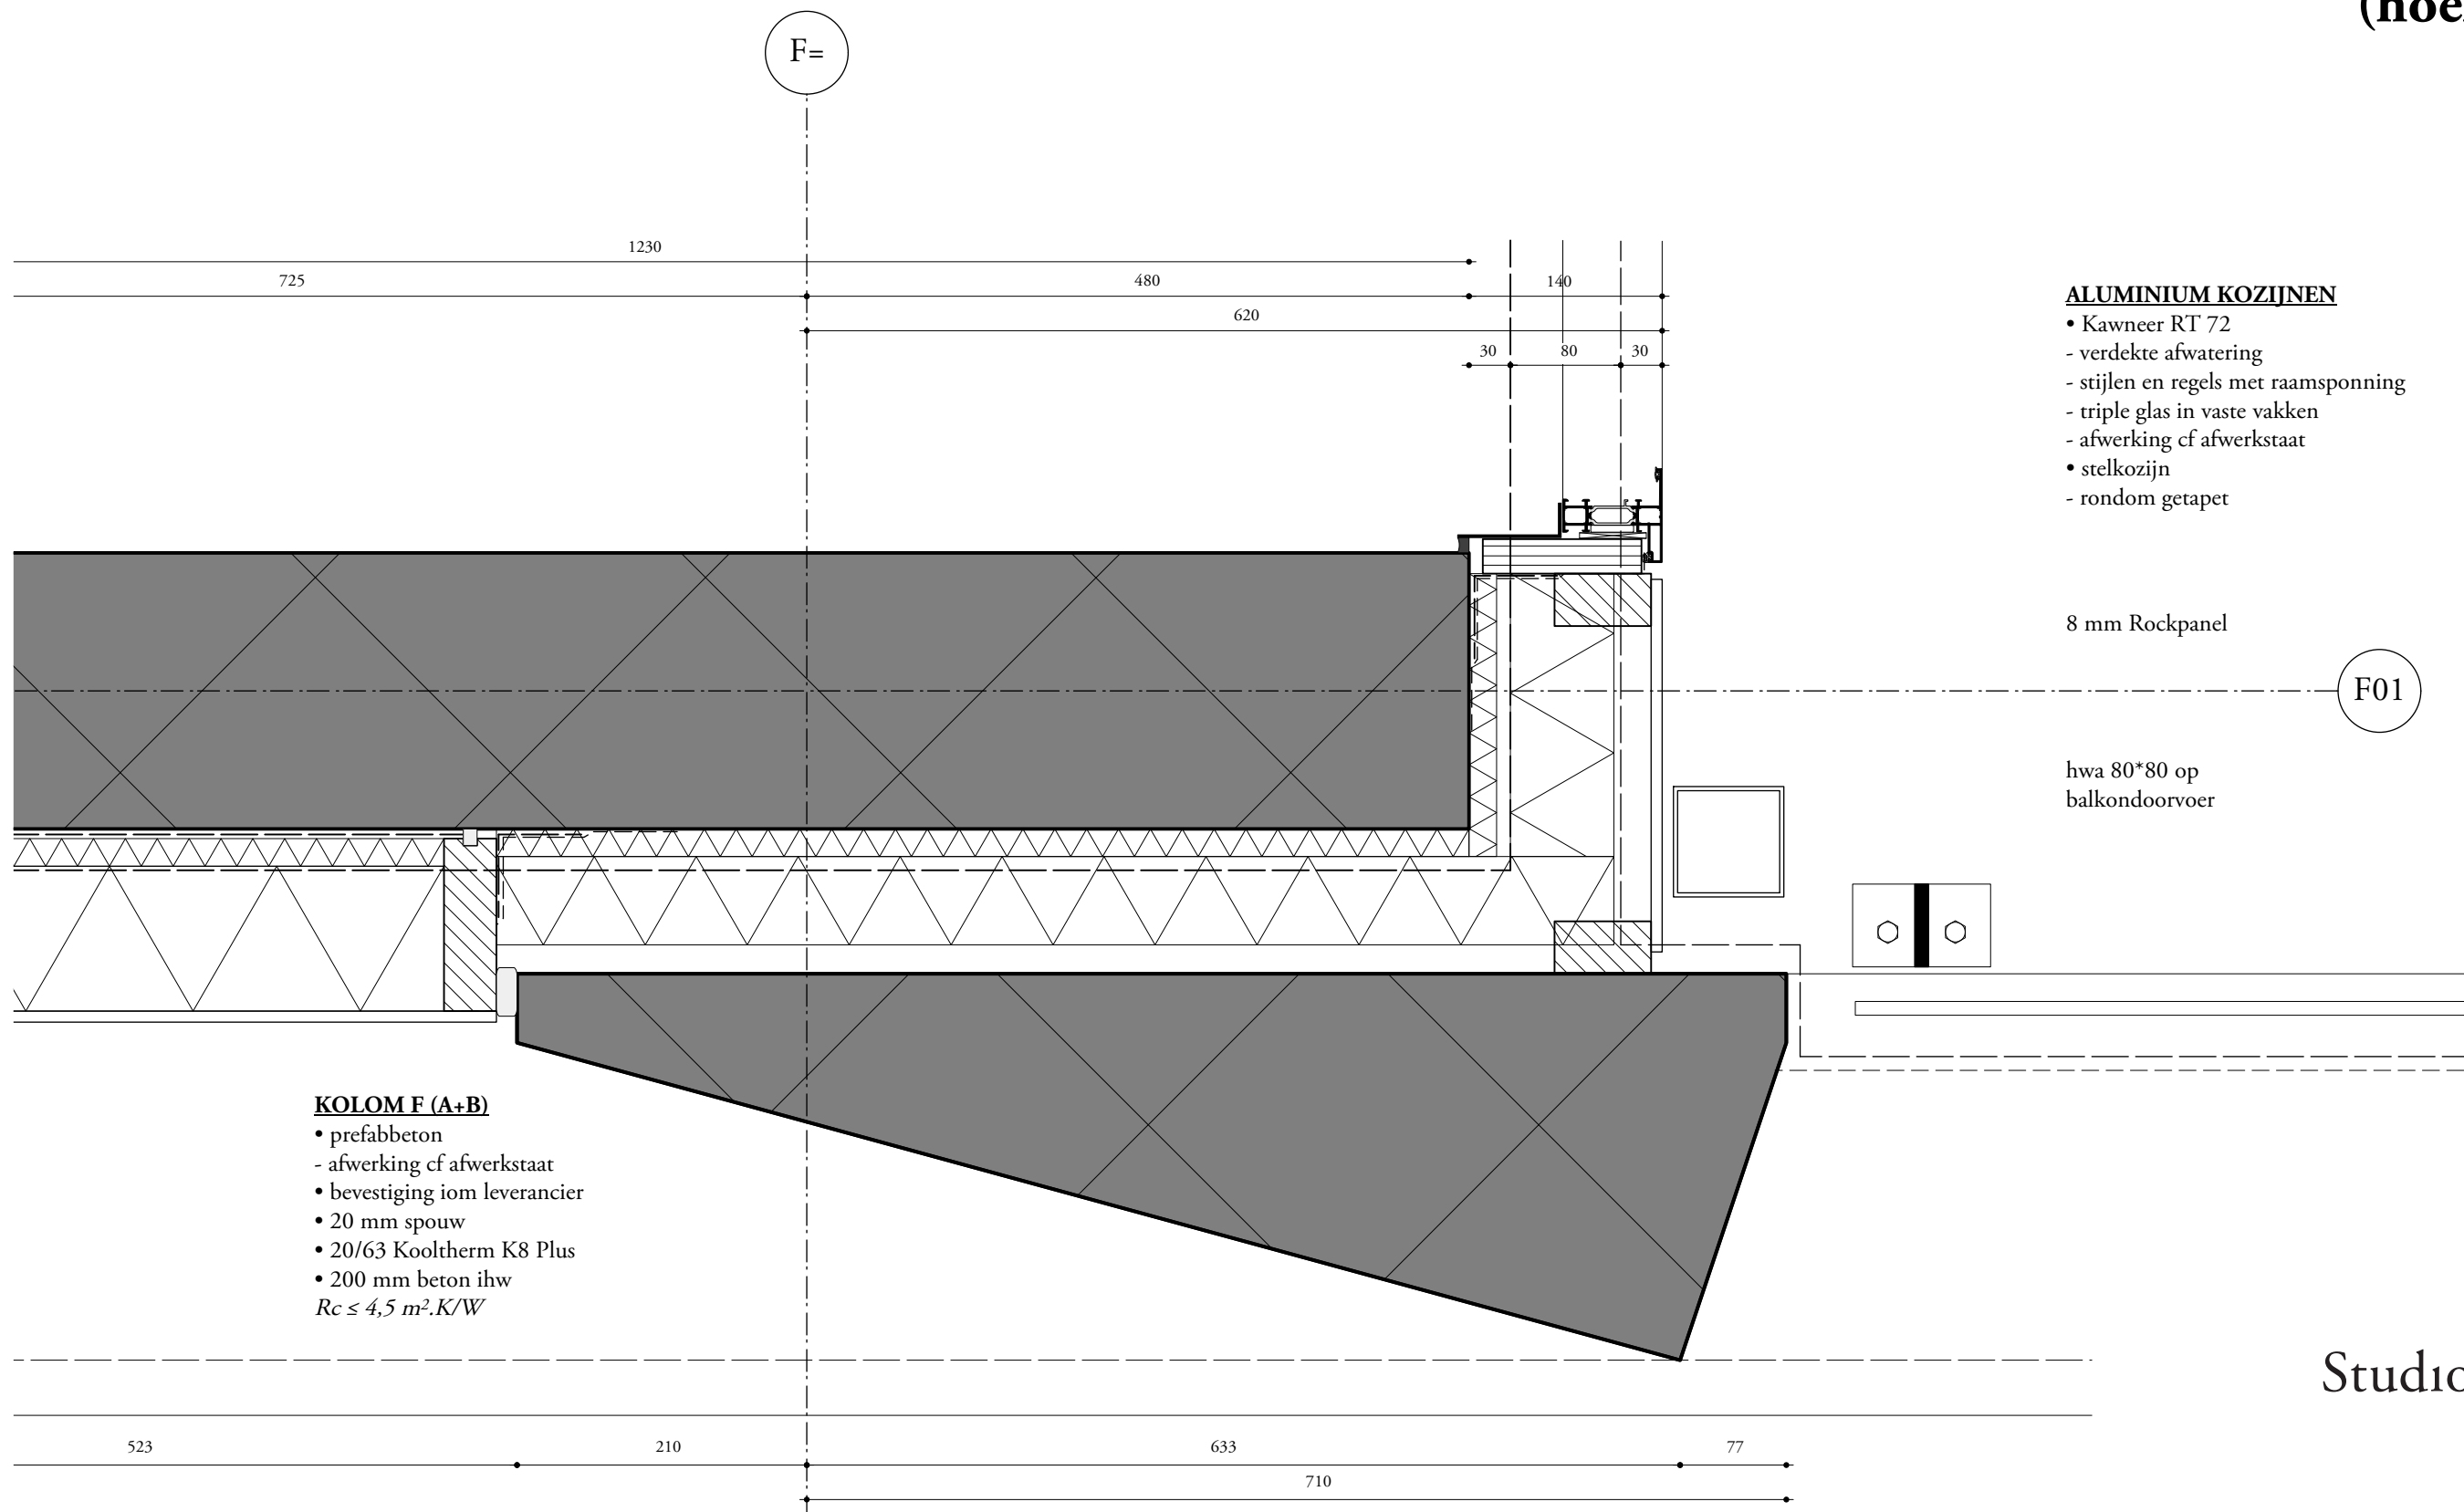

Studioninedots

details

600-311F


project : EKP 's-Hertogenbosch

fase/status : Omgevingsvergunning

formaat/schaal : A3/1:5

datum : 15.11.2021

F en K KOLOM B (hoekbalkon)

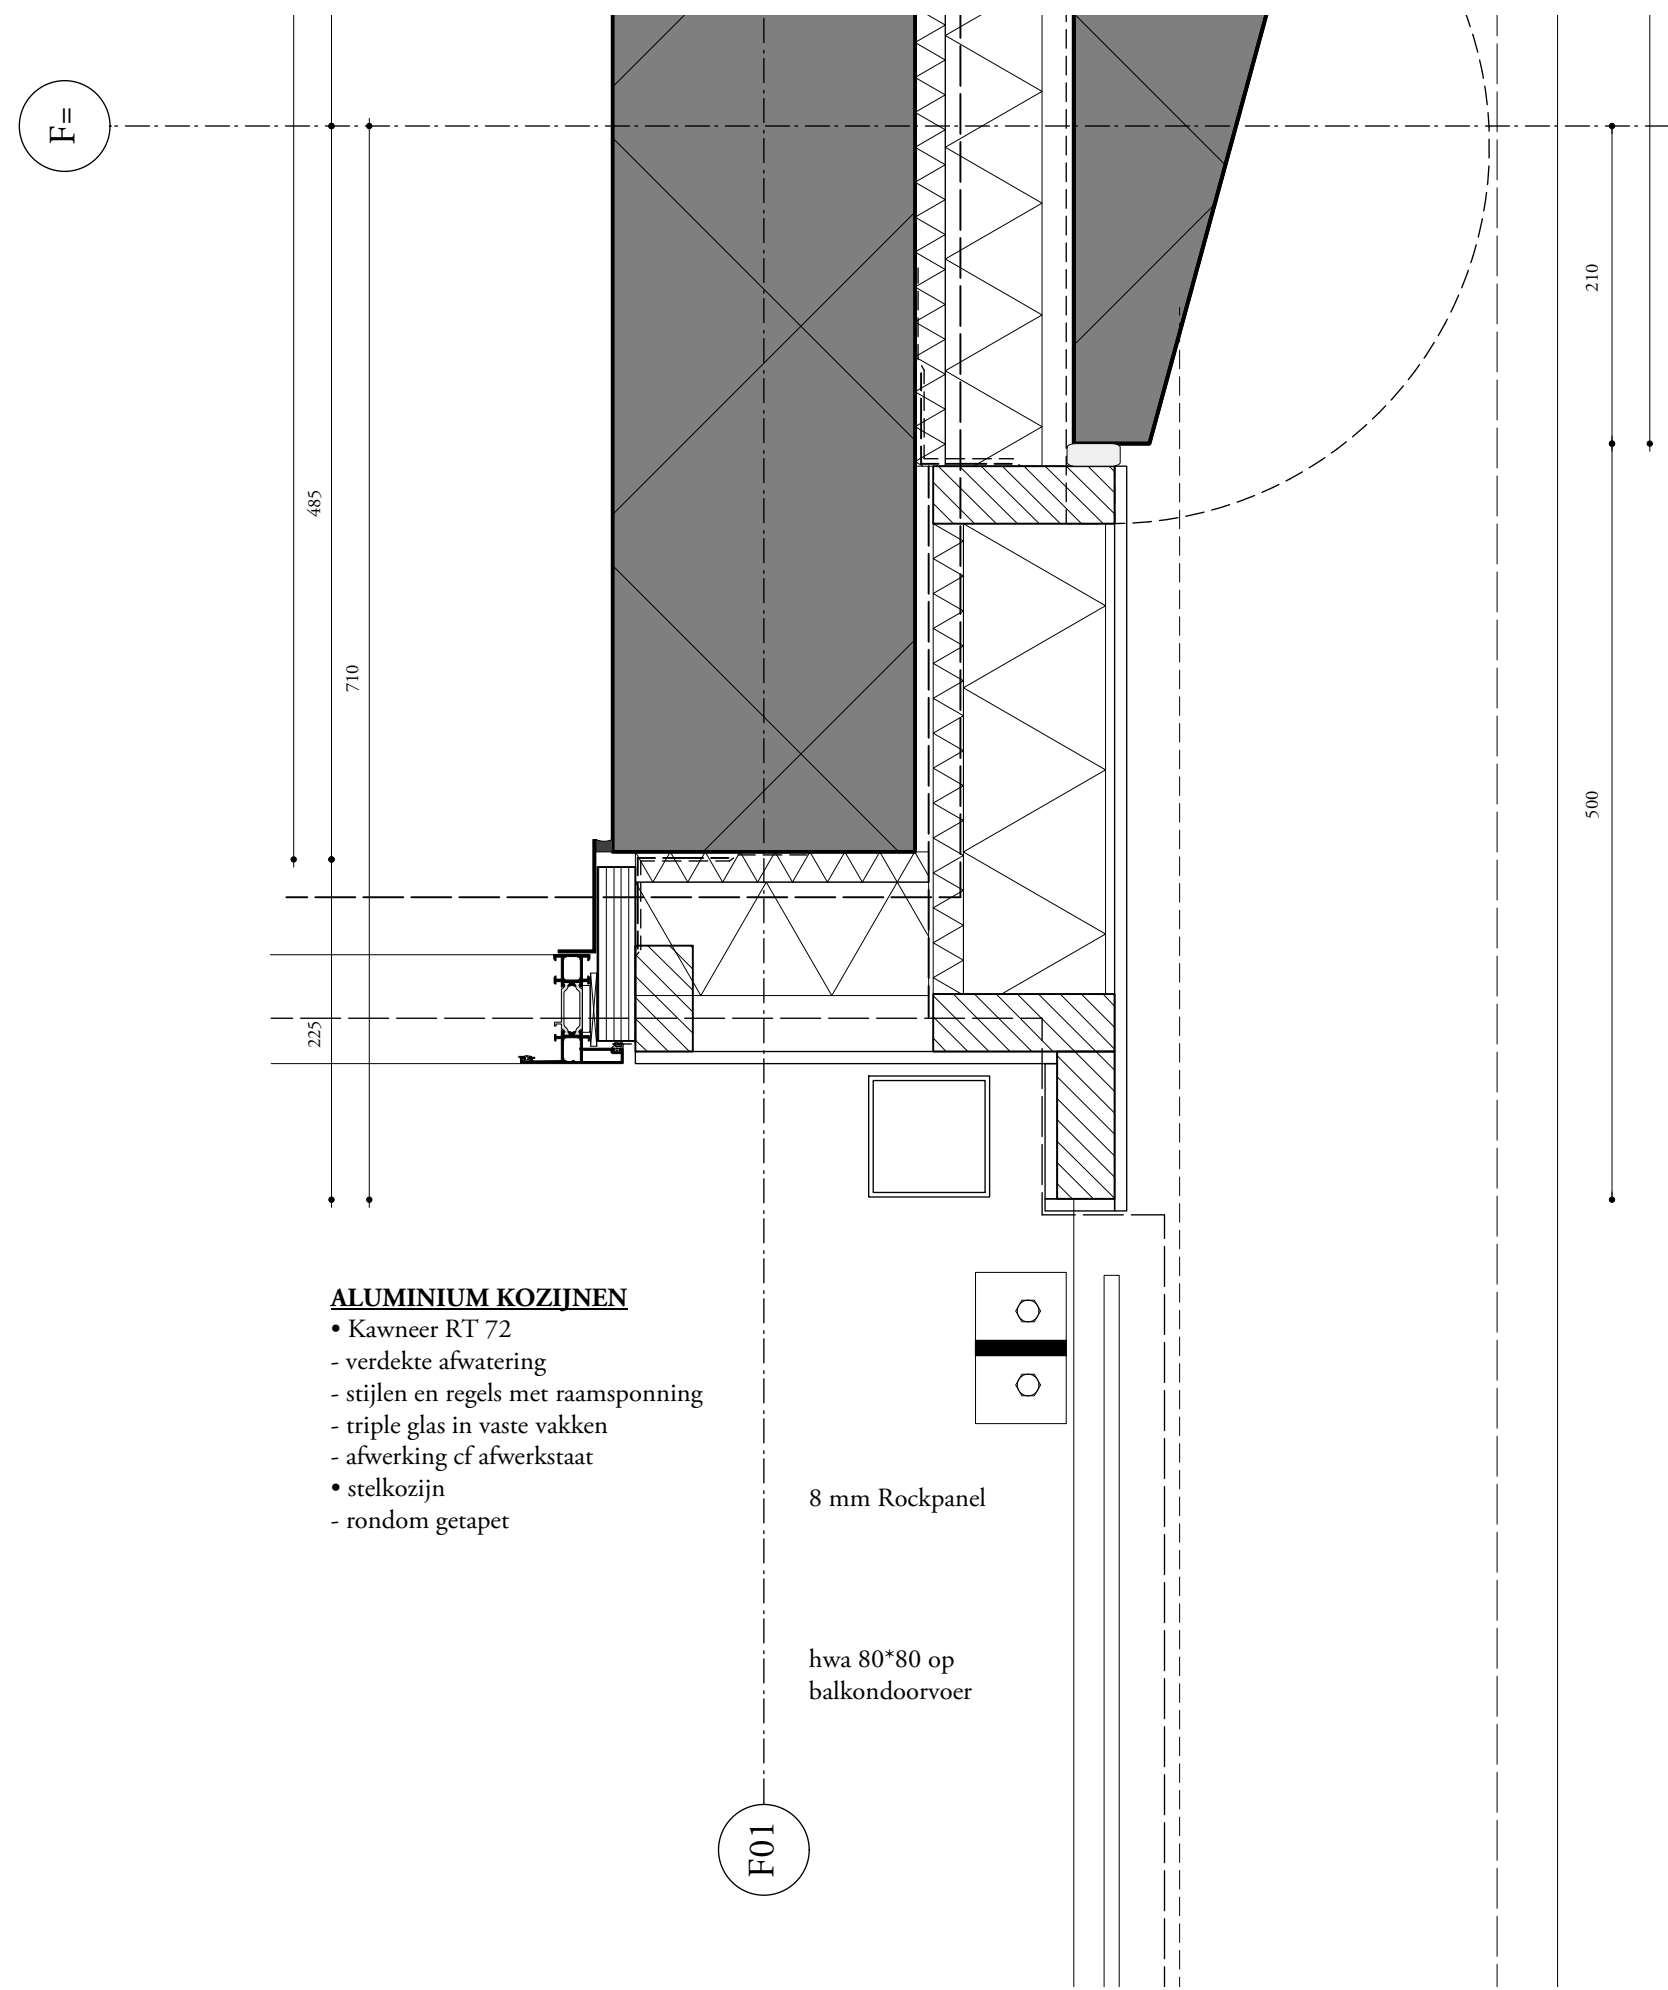

Studio1nedots



details
600-312FK
project : EKP 's-Hertogenbosch
fase/status : Omgevingsvergunning
formaat/schaal : A3/1:5
datum : 15.11.2021

ALUMINIUM KOZIJNEN

- Kawneer RT 72
- verdekte afwatering
- stijlen en regels met raamspinning
- triple glas in vaste vakken
- afwerking cf afwerkstaat
- stelkozijn
- rondom getapet

BETONPENANT

- prefabbeton
- dagkanten 15 mm lossend
- alu hoeklijn tegen stelkozijn
- afgekit op rugvulling

inkassing
tbv bevestiging stelkozijn

KOLOM F (A+B)

- prefabbeton
- afwerking cf afwerkstaat
- bevestiging iom leverancier
- 20 mm spouw
- 20/63 Kooltherm K8 Plus
- 200 mm beton ihw

$R_c \leq 4,5 \text{ m}^2.K/W$

KOLOM F getekend
KOLOM K gestippeld

F en K
KOLOM B
(balkon)

Studioninedots

details

600-313FK

project : EKP 's-Hertogenbosch

fase/status : Omgevingsvergunning

formaat/schaal : A3/1:5

datum : 15.11.2021

F KOLOM B (balkon)

F=

ALUMINIUM KOZIJNEN

- Kawneer RT 72
- verdekte afwatering
- stijlen en regels met raamsponning
- triple glas in vaste vakken
- afwerking cf afwerkstaat
- stelkozijn
- rondom getapet

BETONPENANT

- prefabbeton
- dagkanten 15 mm lossend
- alu hoeklijn tegen stelkozijn
- afgekit op rugvulling

lichte scheidingswand

schuimband afgekit

kunststof strip tegen koppelstijl

KOLOM F (A+B)

- prefabbeton
 - afwerking cf afwerkstaat
 - bevestiging iom leverancier
 - 20 mm spouw
 - 20/63 Kooltherm K8 Plus
 - 200 mm beton ihw
- $R_c \leq 4,5 \text{ m}^2.K/W$

68

KOLOM F getekend
KOLOM K gestippeld

1465


Studioninedots

details

600-314F

project : EKP 's-Hertogenbosch
fase/status : Omgevingsvergunning
formaat/schaal : A3/1:5
datum : 15.11.2021

F en K
GEVELBAND B
dak 10e (F)
dak 7e (K)

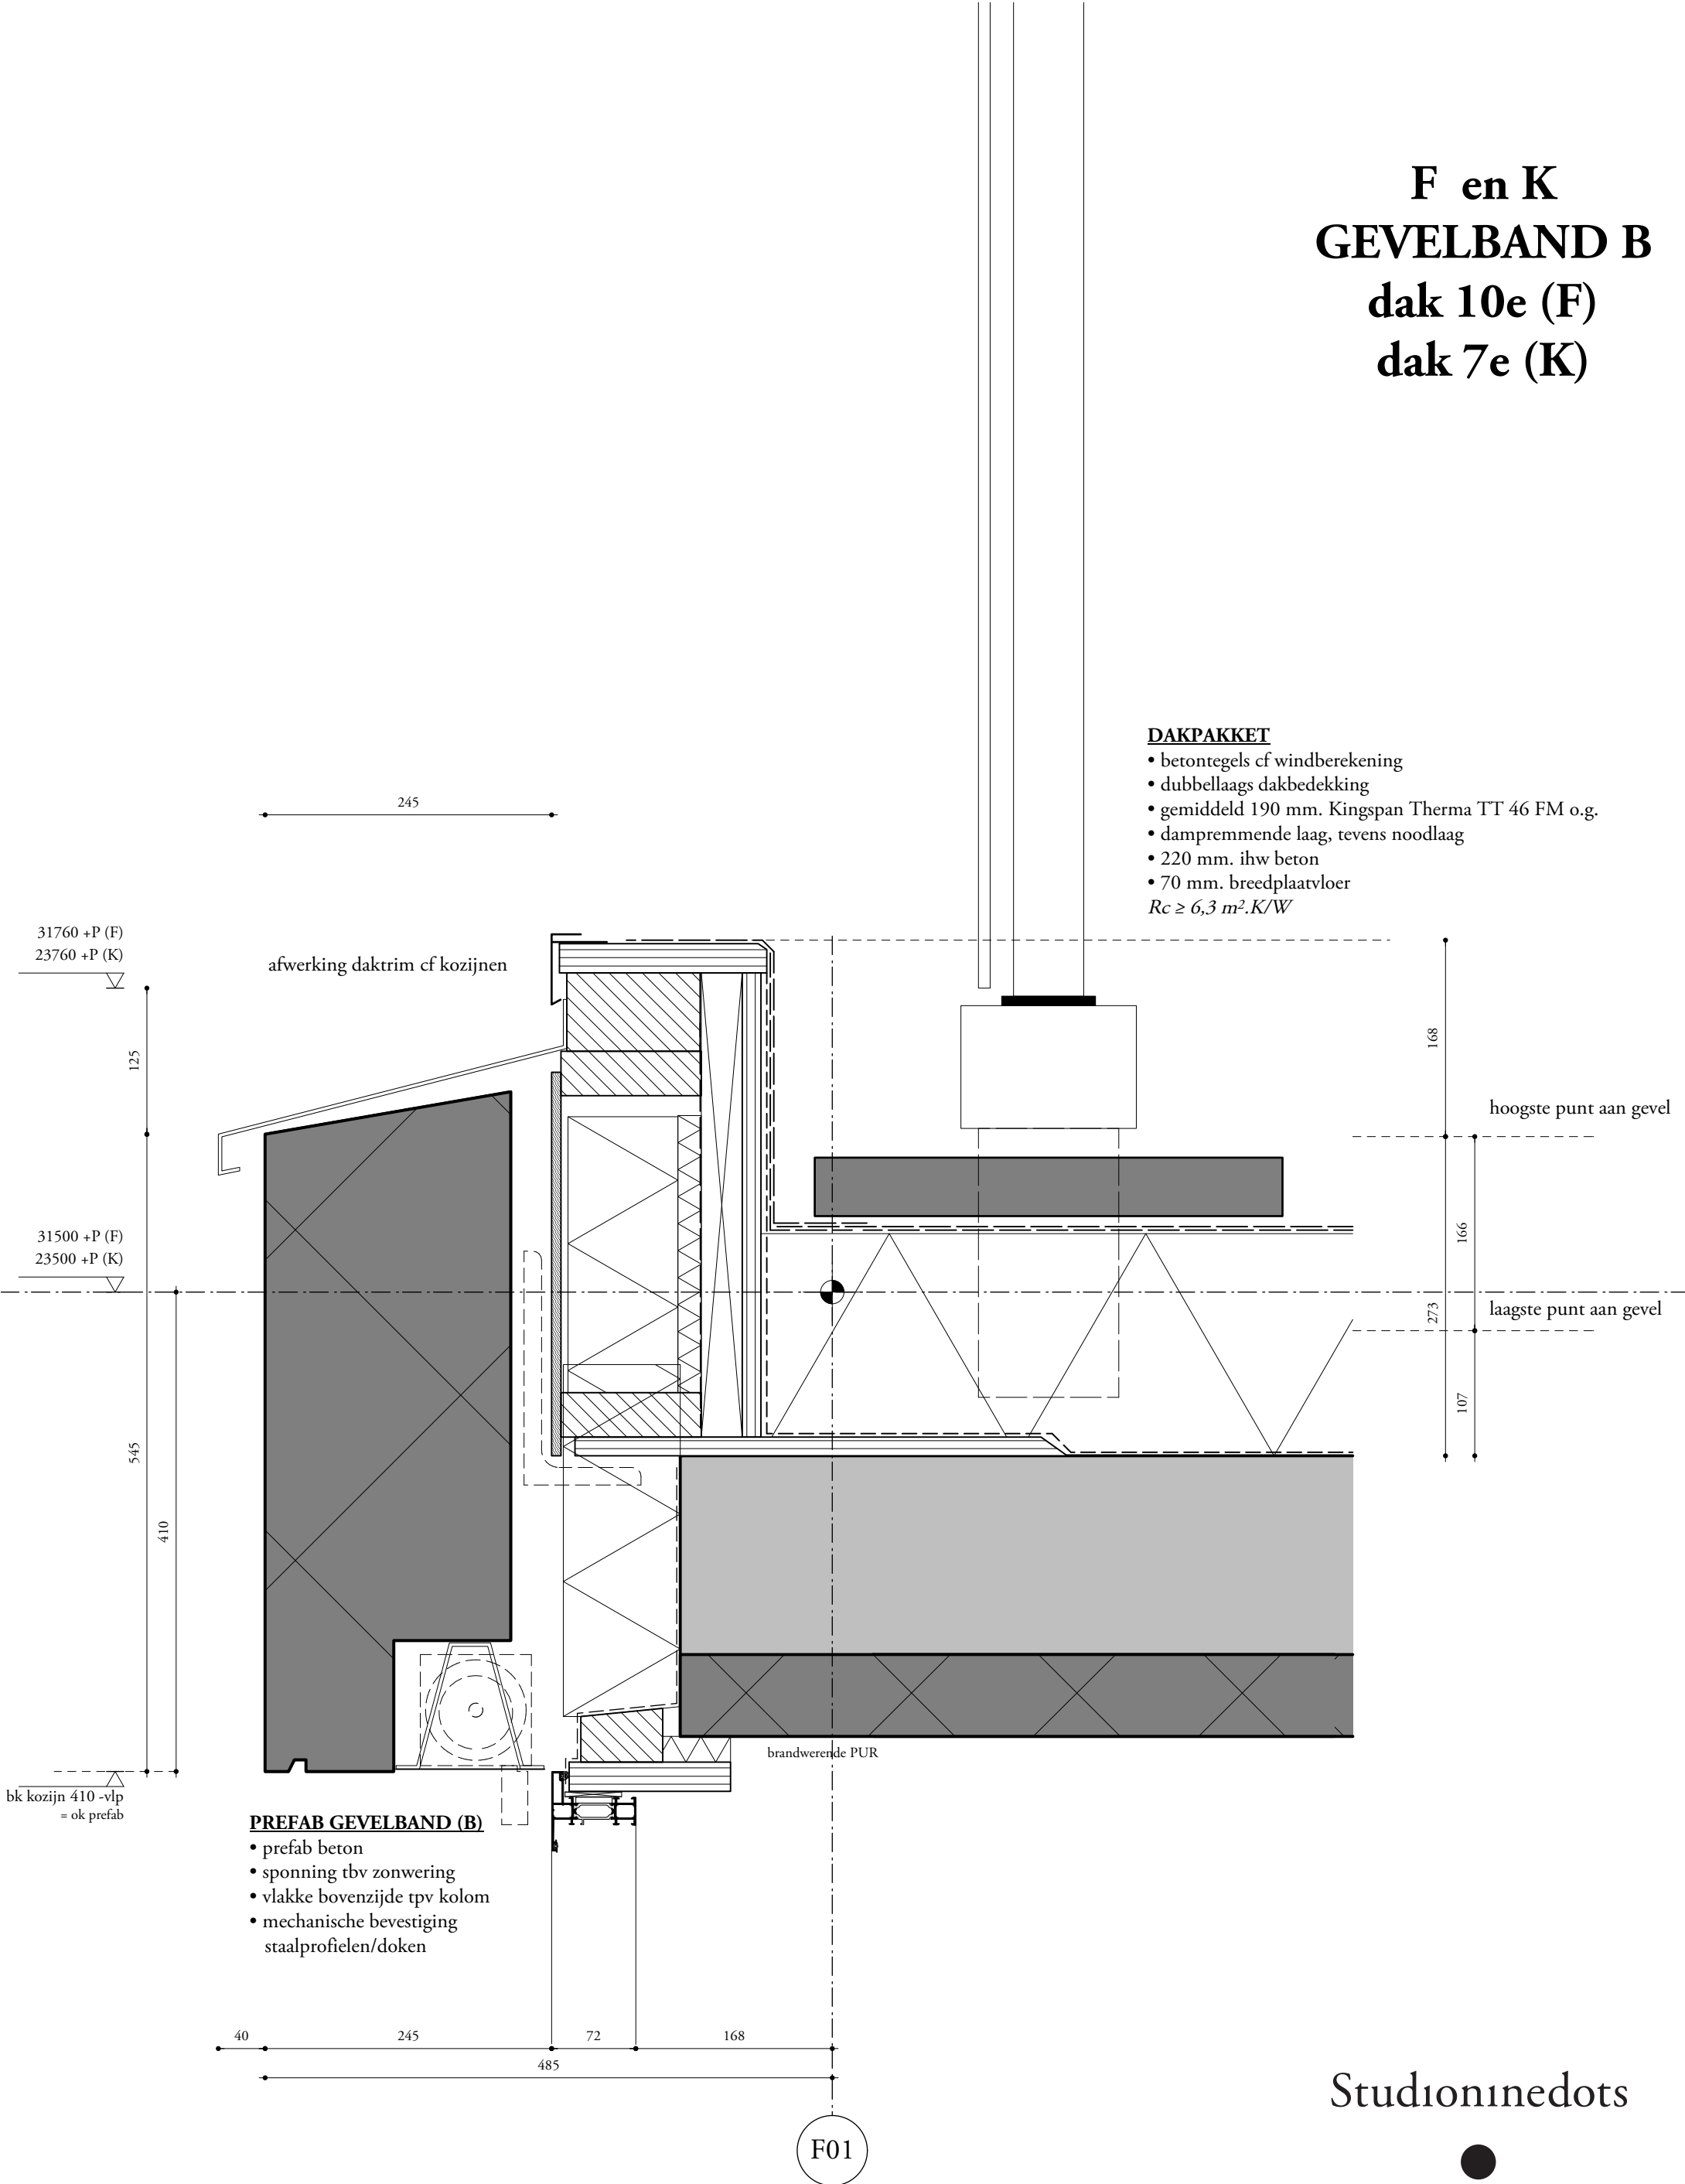

Studion1nedots



details
600-320FK
project : EKP 's-Hertogenbosch
fase/status : Omgevingsvergunning
formaat/schaal : A3/1:5
datum : 15.11.2021

F en K
GEVELBAND B
dak 10e (F)
dak 7e (K)

ALUMINIUM KOZIJNEN

- Kawneer RT 72
- verdeckte afwatering
- stijlen en regels met raamspanning
- triple glas in vaste vakken
- afwerking cf afwerkstaat
- stelkozijn
- rondom getapet

VERDIEPINGSVLOER FKM

- 70 mm anhydriet
- 20 mm Tackerplaat
- 290 mm breedplaatvloer

PREFAB GEVELBAND (B)

- prefab beton
- sponning tbv zonwering
- vlakke bovenzijde tpv kolom
- mechanische bevestiging
staalprofielen/doken

L-lijn 3 mm in kleur kozijn

BALKON Kf1

F01
K01

Studion1nedots

details


600-321FK

project : EKP 's-Hertogenbosch
fase/status : Omgevingsvergunning
formaat/schaal : A3/1:5
datum : 15.11.2021

F en K GEVELBAND A

ALUMINIUM KOZIJNEN

- Kawneer RT 72
- verdeckte afwatering
- stijlen en regels met raamspinning
- triple glas in vaste vakken
- afwerking cf afwerkstaat
- stelkozijn
- rondom getapet

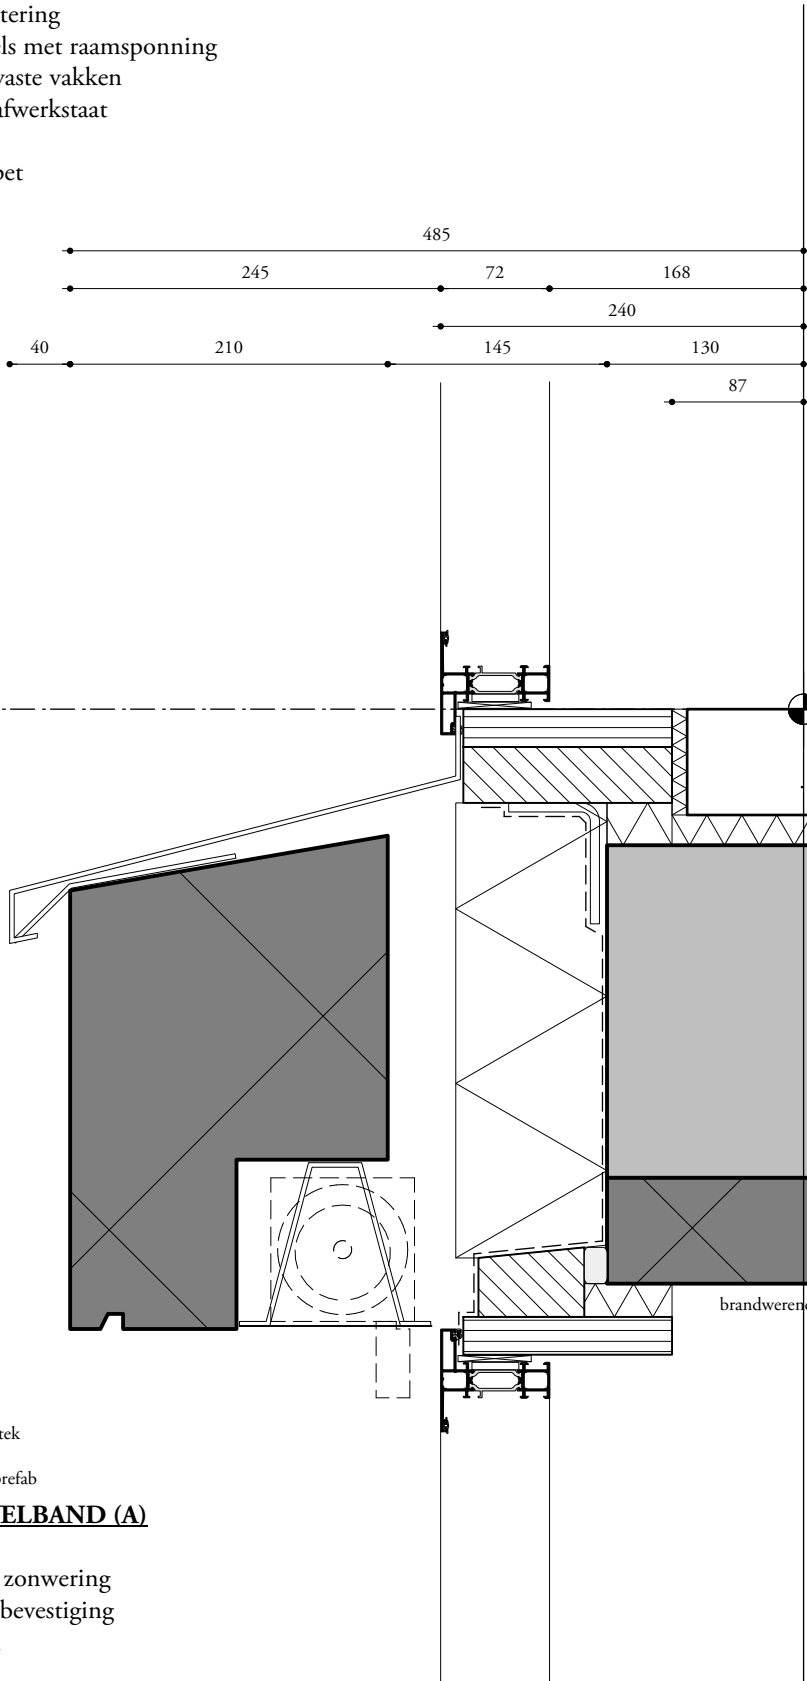

VERDIEPINGSVLOER FKM

- 70 mm anhydriet
- 20 mm Tackerplaat
- 290 mm breedplaatvloer

ok kozijn 17 -vlp

103

393

290

bk kozijn 410 -vlp
= ok prefab

zonwering buiten bestek
afdekplaat op beugel
in kleur metselwerk/prefab

PREFAB GEVELBAND (A)

- prefab beton
- sponning tbv zonwering
- mechanische bevestiging
staalprofielen
nokken

F01

Studion1nedots



details

600-401FK

project : EKP 's-Hertogenbosch

fase/status : Omgevingsvergunning

formaat/schaal : A3/1:5

datum : 15.11.2021

F KOLOM A

ALUMINIUM KOZIJNEN

- Kawneer RT 72
- verdekte afwatering
- stijlen en regels met raamsponning
- triple glas in vaste vakken
- afwerking cf afwerkstaat
- stelkozijn
- rondom getapet

BETONPENANT

- prefabbeton
- dagkanten 15 mm lossend
- alu hoeklijn tegen stelkozijn
- afgekit op rugvulling


PANEEL F en K (A+B)

- 200 mm prefabbeton
- 5 mm spouw, rondom afdichtingsband en afgeplakt
- blindwerk CLS 125mm
- 20/105 Kooltherm K8 Plus
- Rockpanel 8 mm
- bevestigd aan rekjes kozijn luchtdicht afgeplakt

KOLOM F (A+B)

- prefabbeton
- afwerking cf afwerkstaat
- bevestiging iom leverancier
- 20 mm spouw
- 20/63 Kooltherm K8 Plus
- 200 mm beton ihw

$R_c \leq 4,5 \text{ m}^2.K/W$

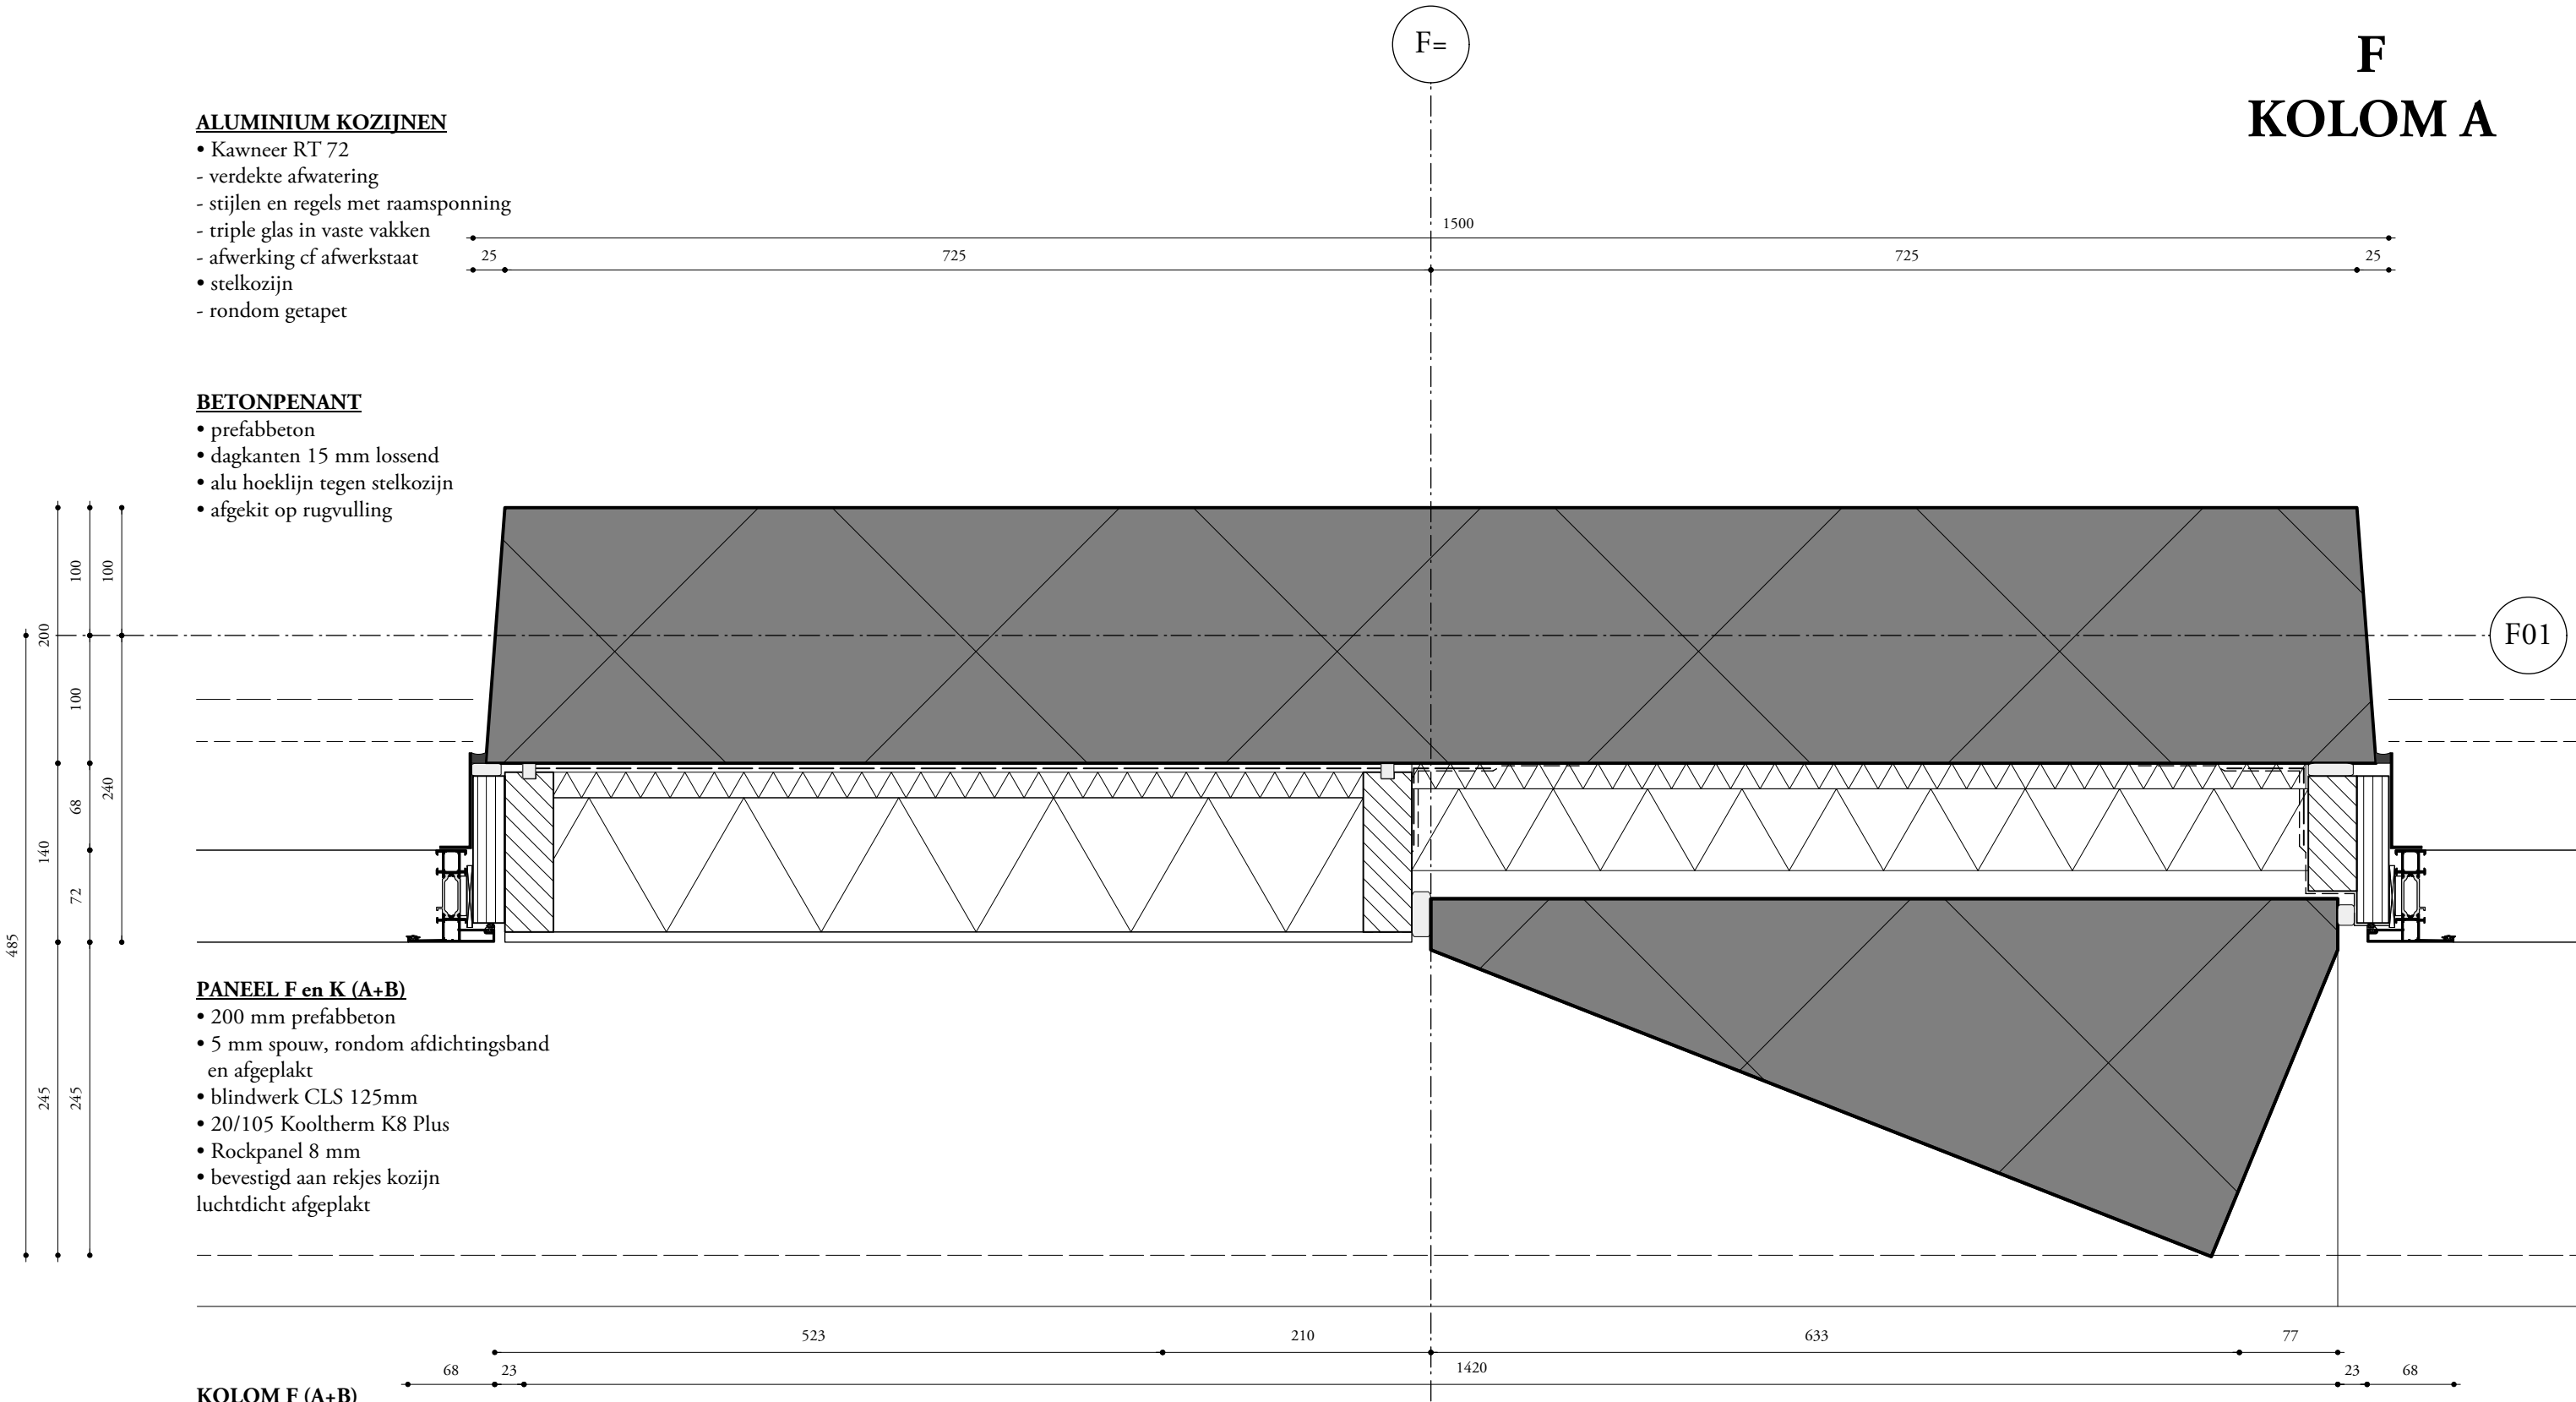

Studioninedots

details

600-403F

project : EKP 's-Hertogenbosch
fase/status : Omgevingsvergunning
formaat/schaal : A3/1:5
datum : 15.11.2021

K KOLOM A

ALUMINIUM KOZIJNEN

- Kawneer RT 72
- verdekte afwatering
- stijlen en regels met raamsponning
- triple glas in vaste vakken
- afwerking cf afwerkstaat
- stelkozijn
- rondom getapet

BETONPENANT

- prefabbeton
- dagkanten 15 mm lossend
- alu hoeklijn tegen stelkozijn
- afgekit op rugvulling

inkassing
tbv bevestiging stelkozijn

inkassing
tbv bevestiging stelkozijn

K01

PANEEL F en K (A+B)

- 200 mm prefabbeton
- 5 mm spouw, rondom afdichtingsband en afgeplakt
- blindwerk CLS 125mm
- 20/105 Kooltherm K8 Plus
- Rockpanel 8 mm
- bevestigd aan rekjes kozijn luchtdicht afgeplakt

inkassing
tbv waterslag

naad waterslag

KOLOM K (B)

- prefabbeton
 - afwerking cf afwerkstaat
 - bevestiging iom leverancier
 - 20 mm spouw
 - 20/63 Kooltherm K8 Plus
 - 200 mm beton ihw
- $R_c \leq 4,5 \text{ m}^2.K/W$

Studioninedots

details

600-403K


project : EKP 's-Hertogenbosch

fase/status : Omgevingsvergunning

formaat/schaal : A3/1:5

datum : 15.11.2021

F en K BALKONRAND A (hoekbalkon)

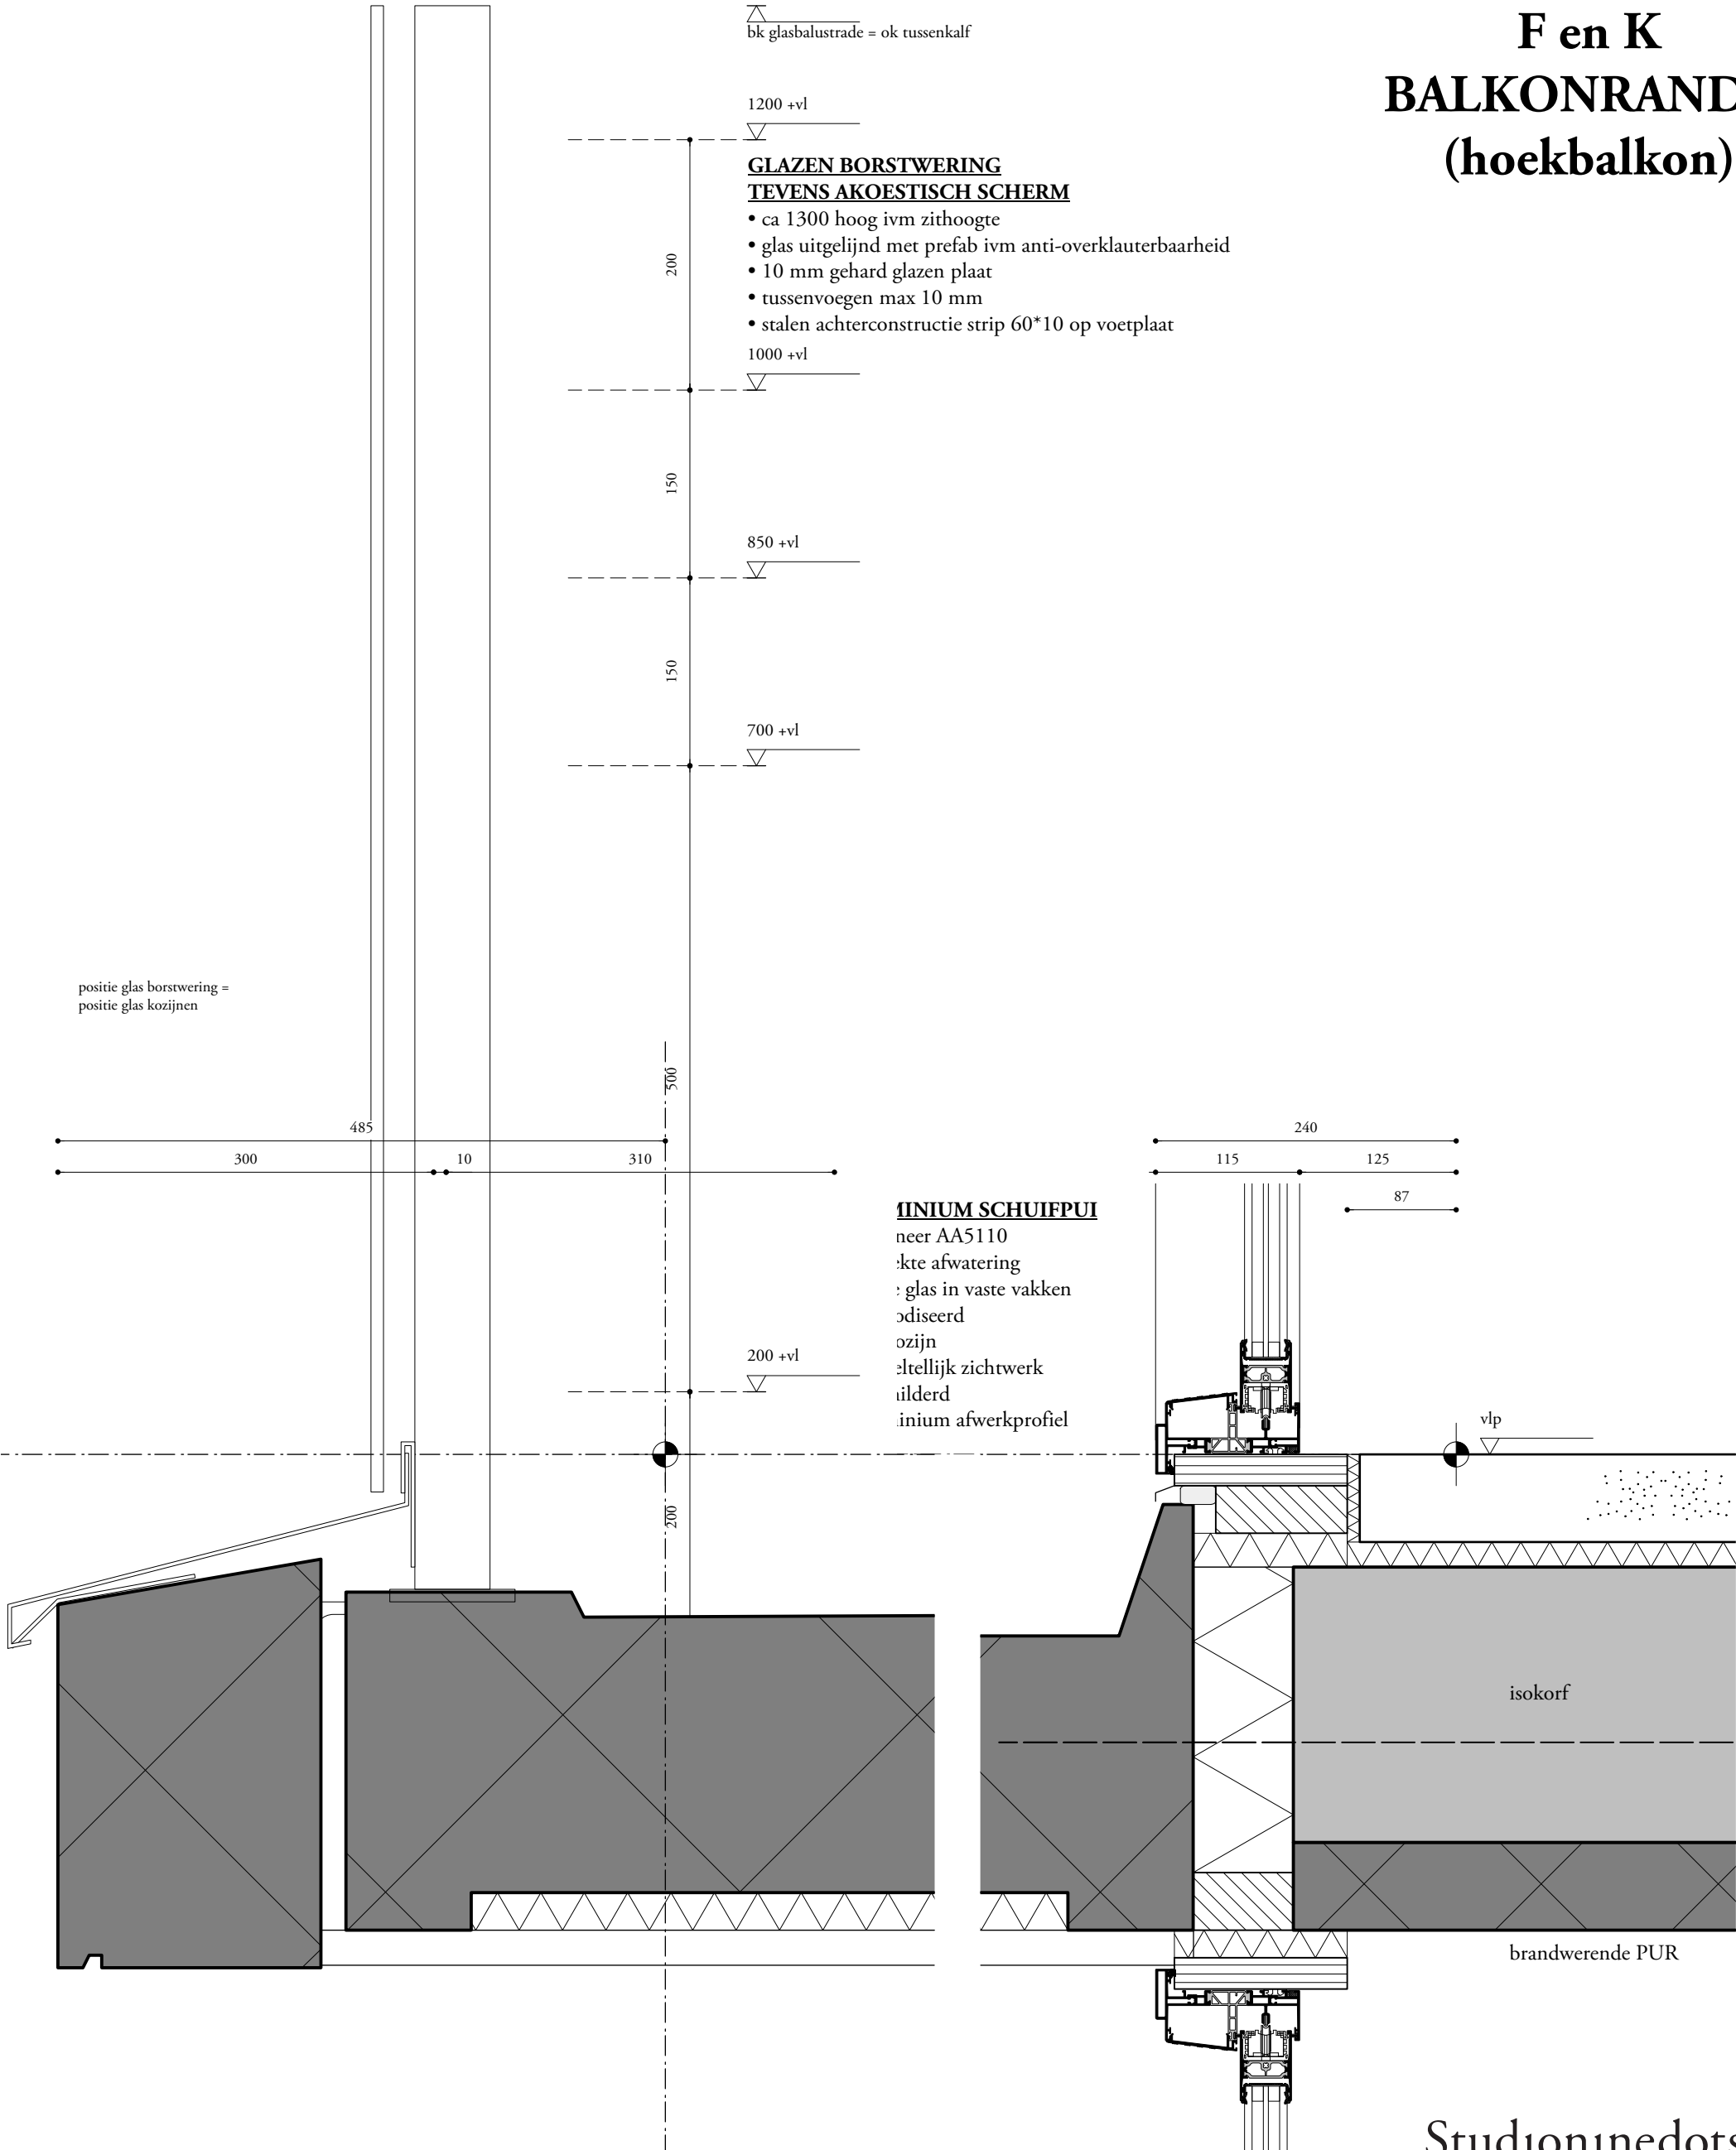


F01


Studio 101 nedots



details
600-410FK
project : EKP 's-Hertogenbosch
fase/status : Omgevingsvergunning
formaat/schaal : A3/1:5
datum : 15.11.2021

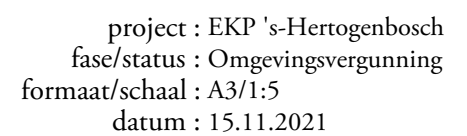


F en K KOLOM A (hoekbalkon)

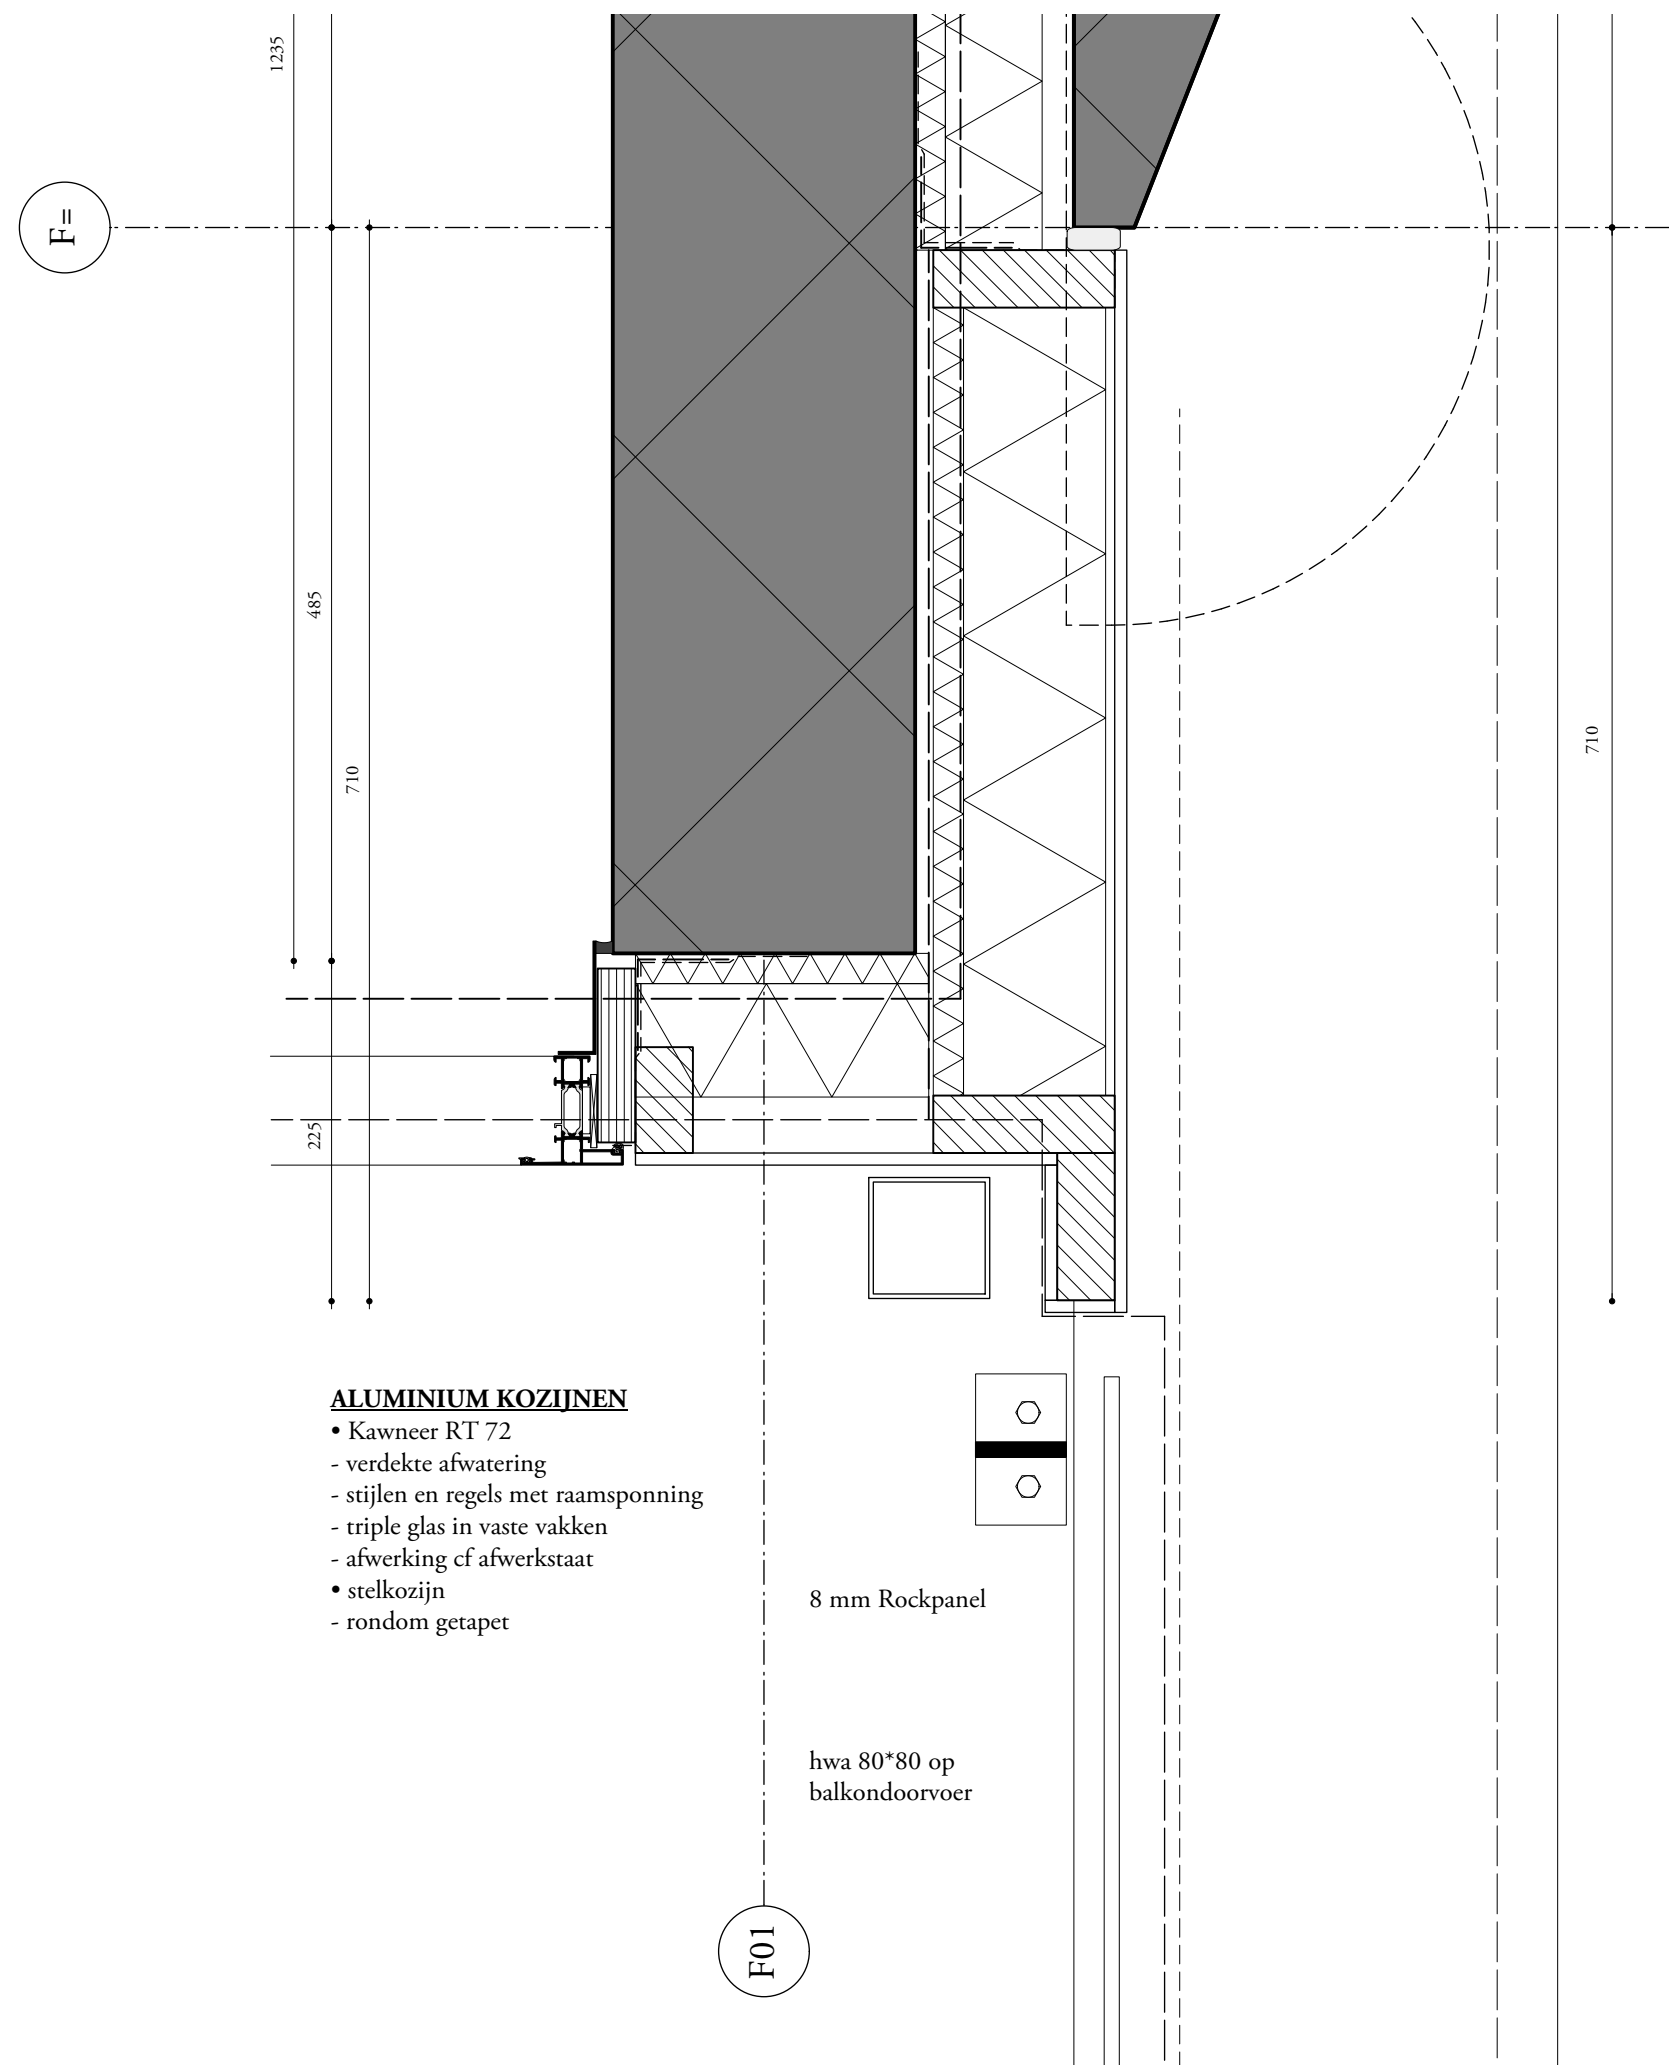

Studio1nedots



details
600-412FK
project : EKP 's-Hertogenbosch
fase/status : Omgevingsvergunning
formaat/schaal : A3/1:5
datum : 15.11.2021

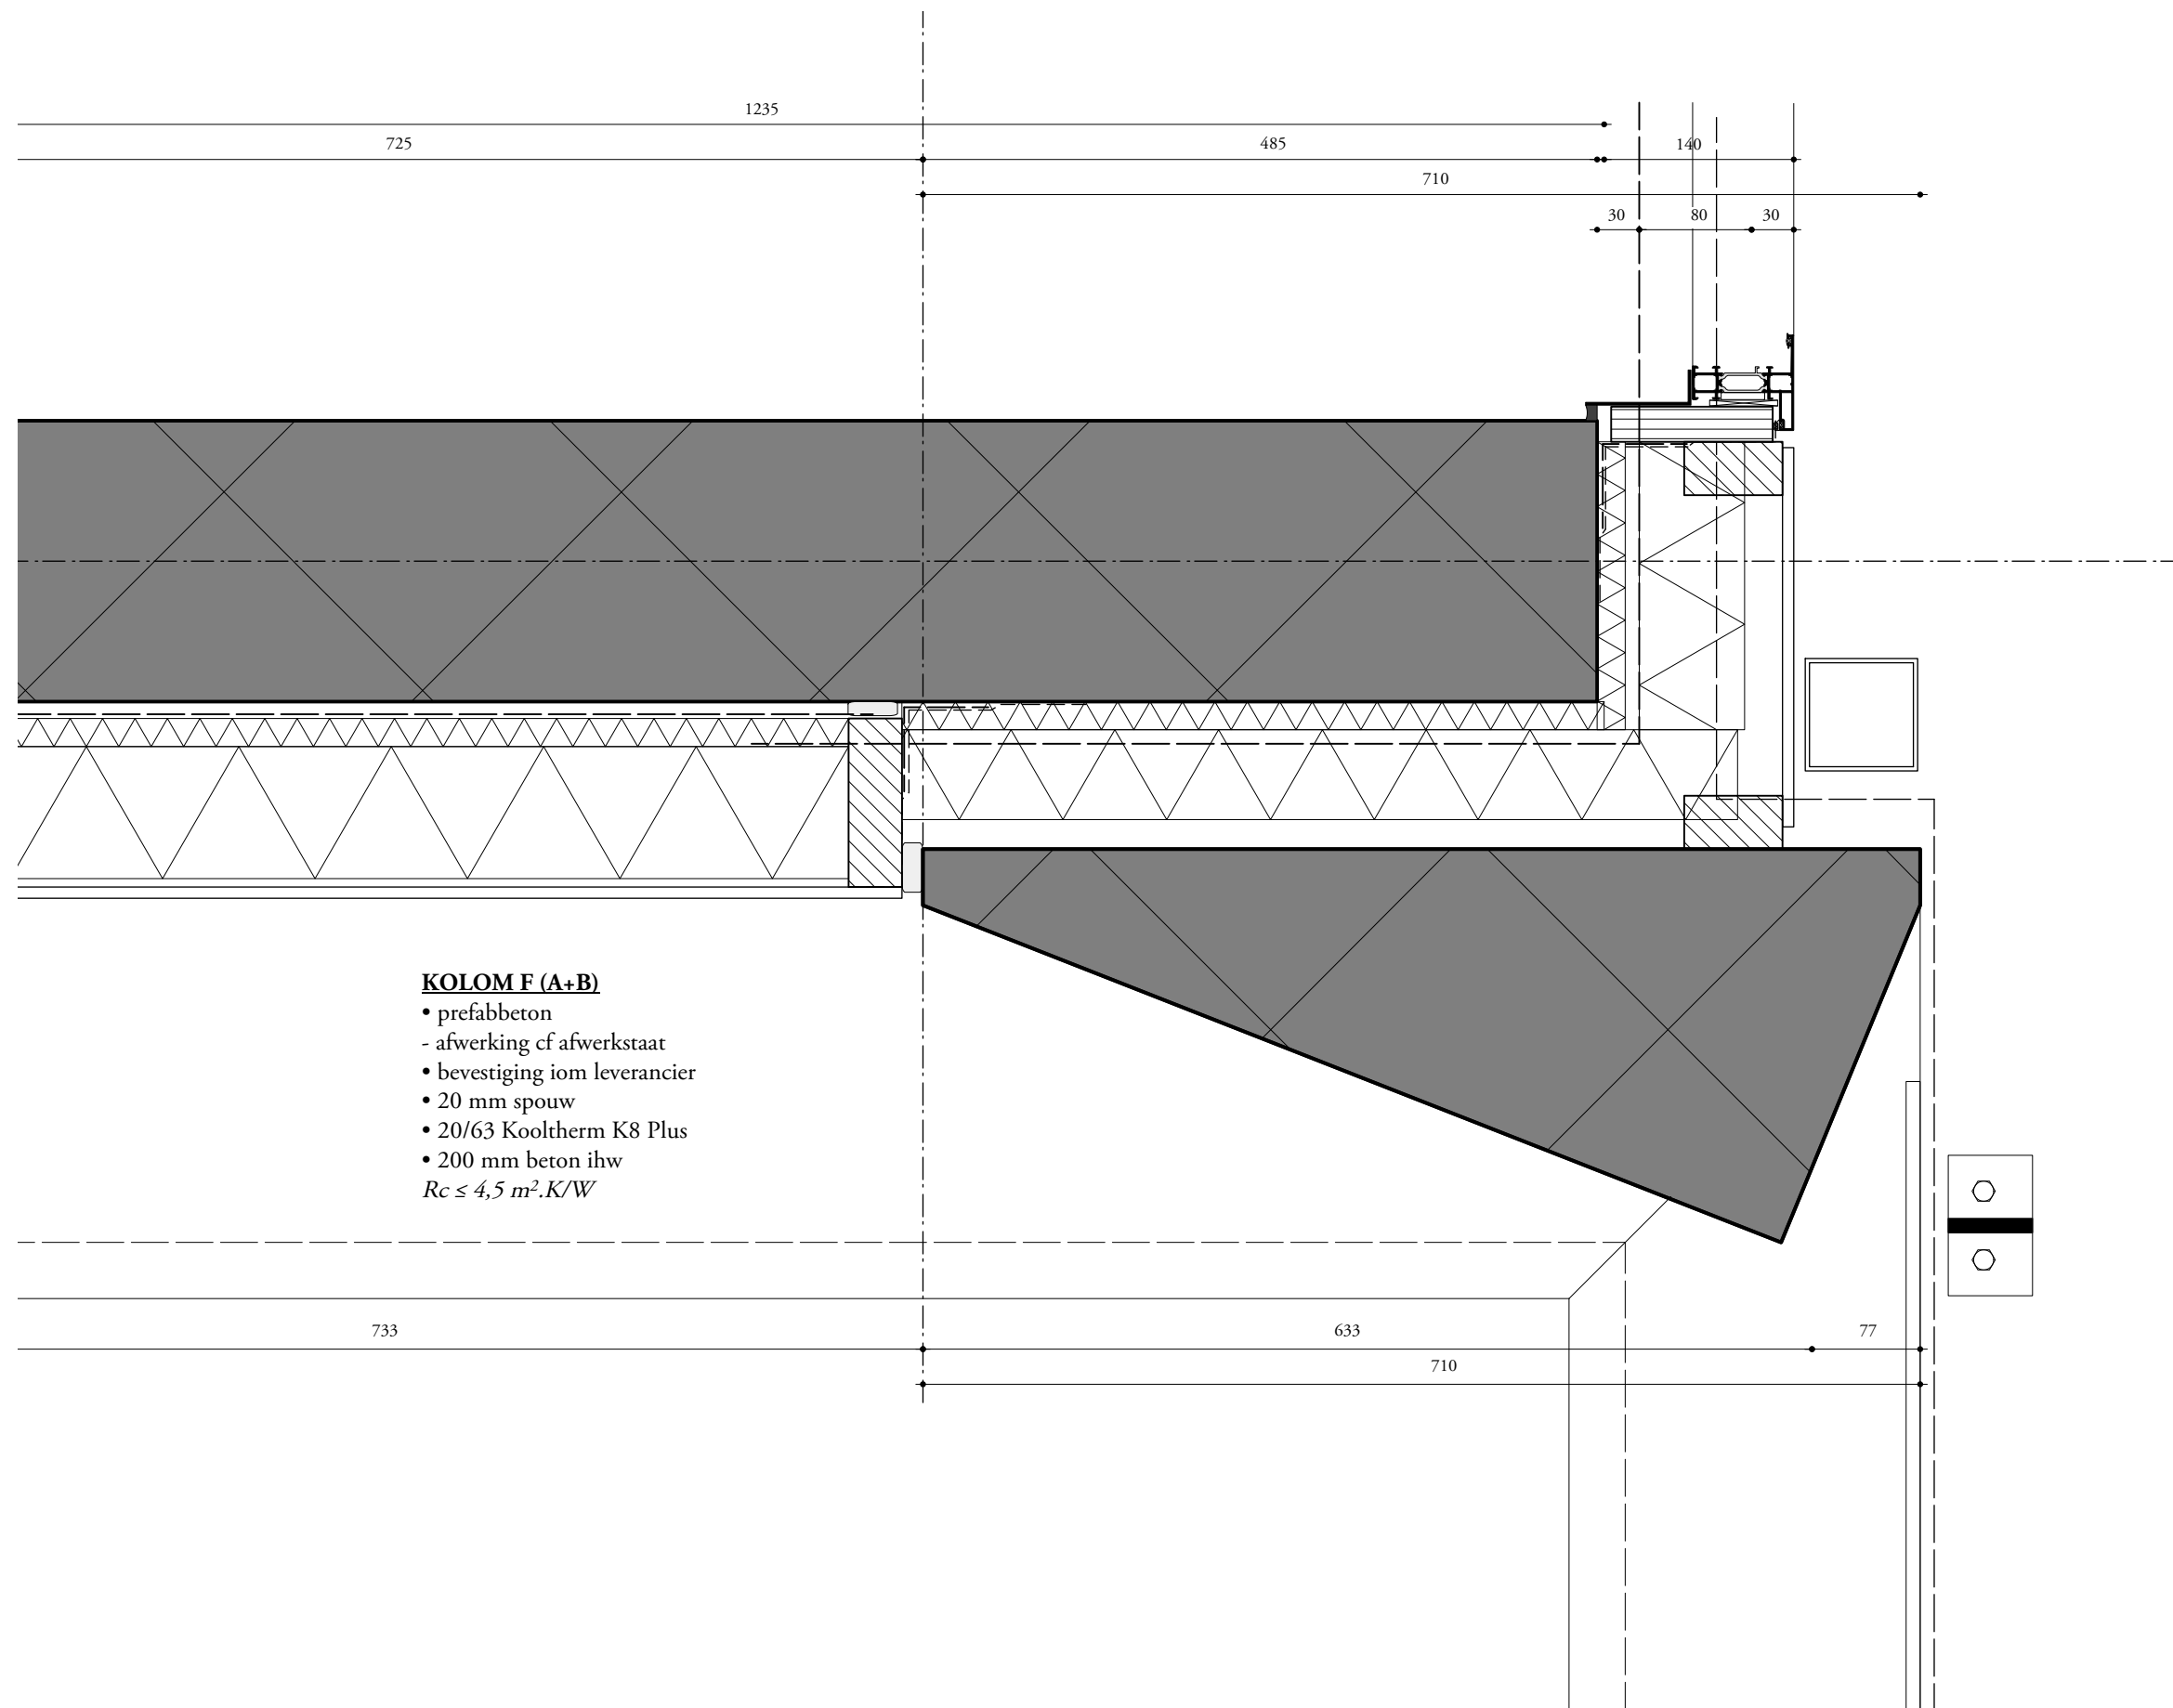

F

KOLOM A


(balkon)

Studioninedots



details
600-413F
project : EKP 's-Hertogenbosch
fase/status : Omgevingsvergunning
formaat/schaal : A3/1:5
datum : 15.11.2021

F en K DAKTERRAS

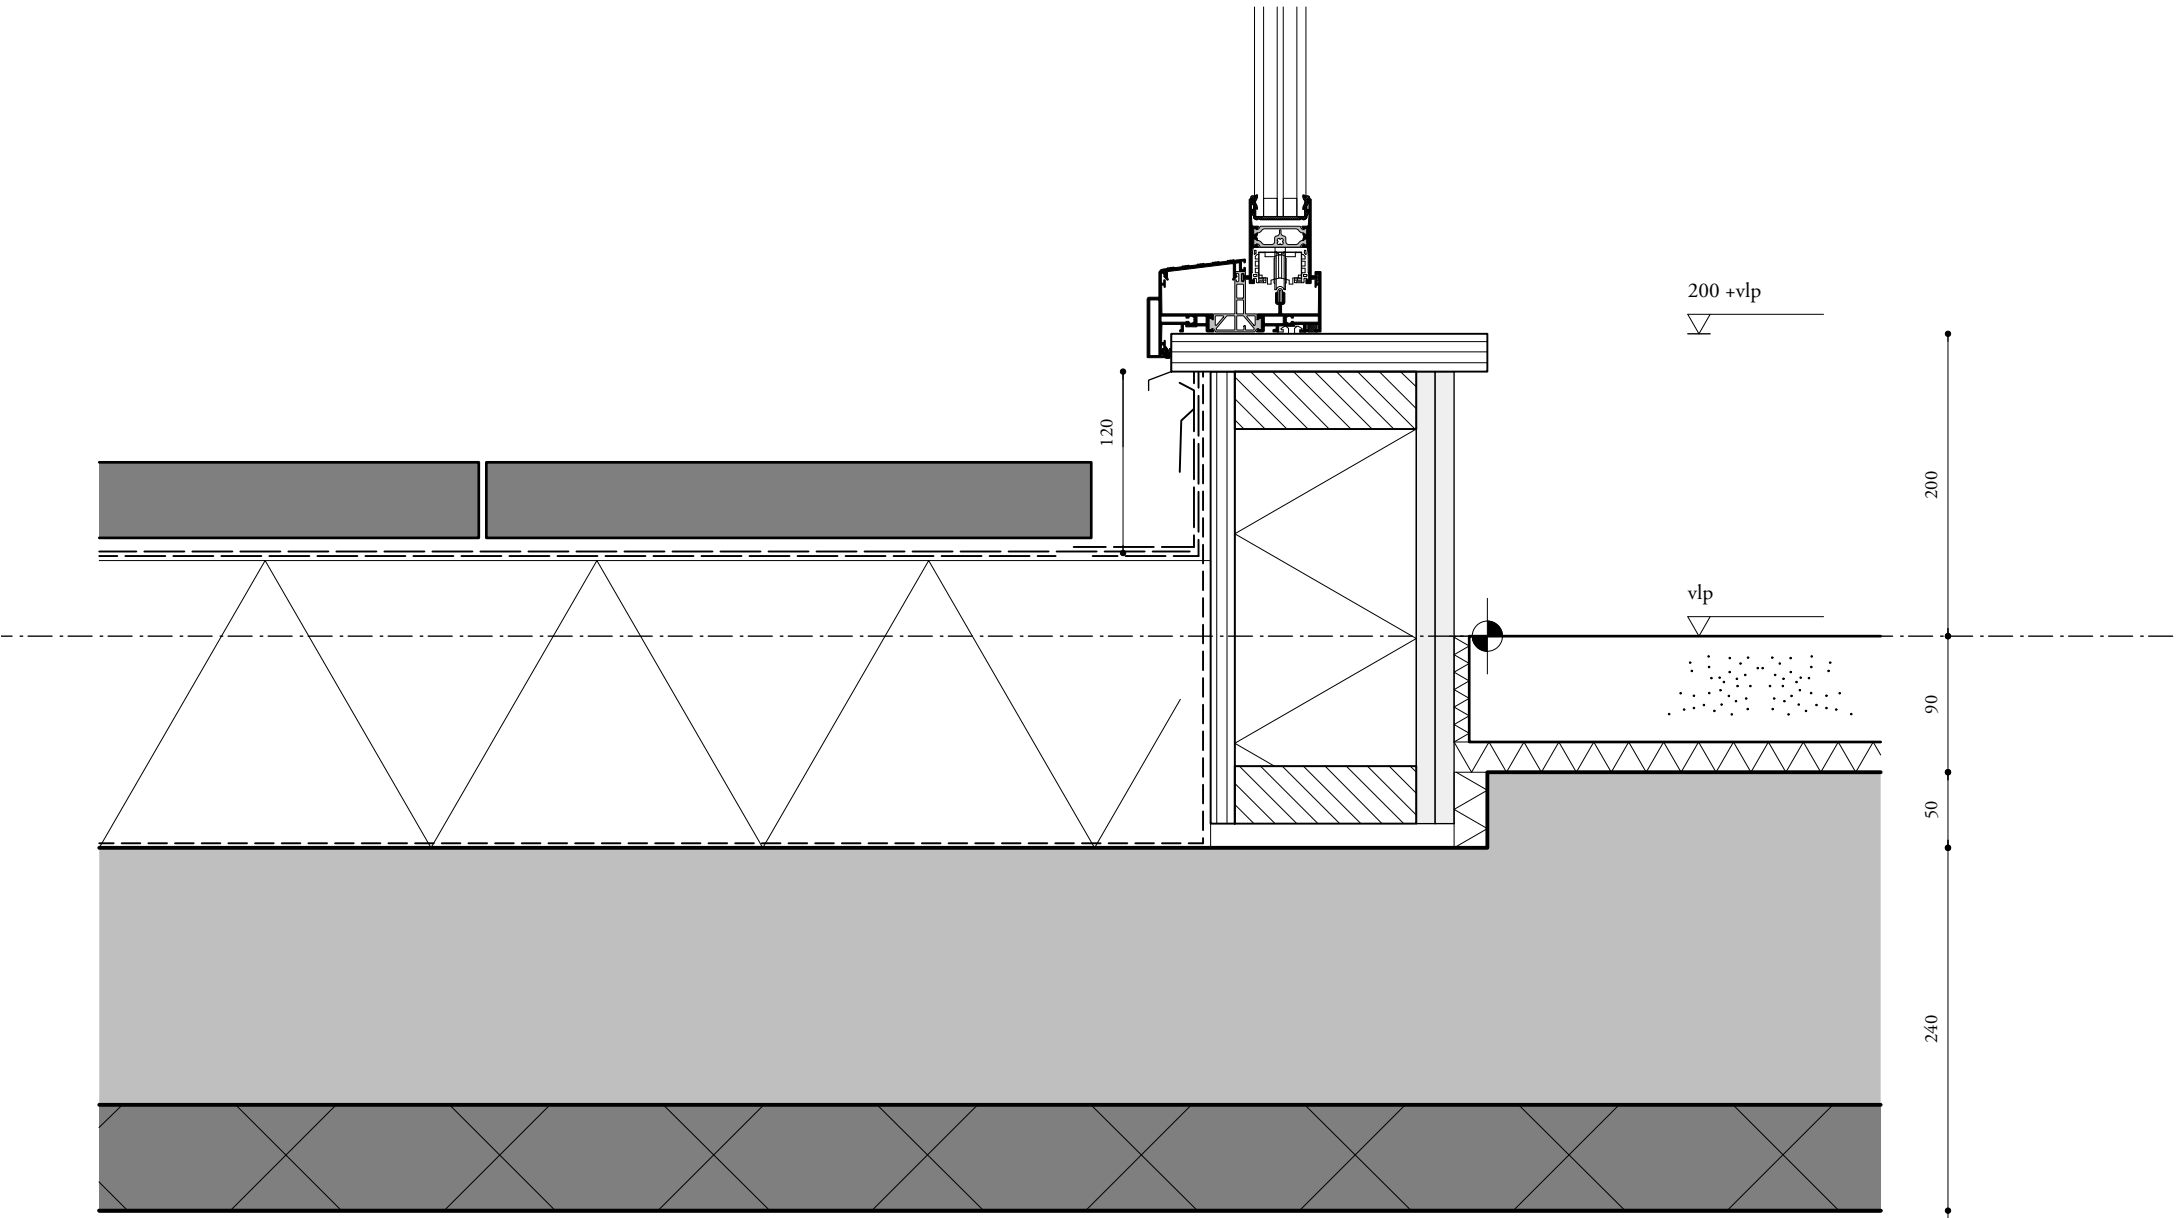

Studionedots



details

600-414FK


project : EKP 's-Hertogenbosch

fase/status : Omgevingsvergunning

formaat/schaal : A3/1:5

datum : 15.11.2021

F GEVELBAND A

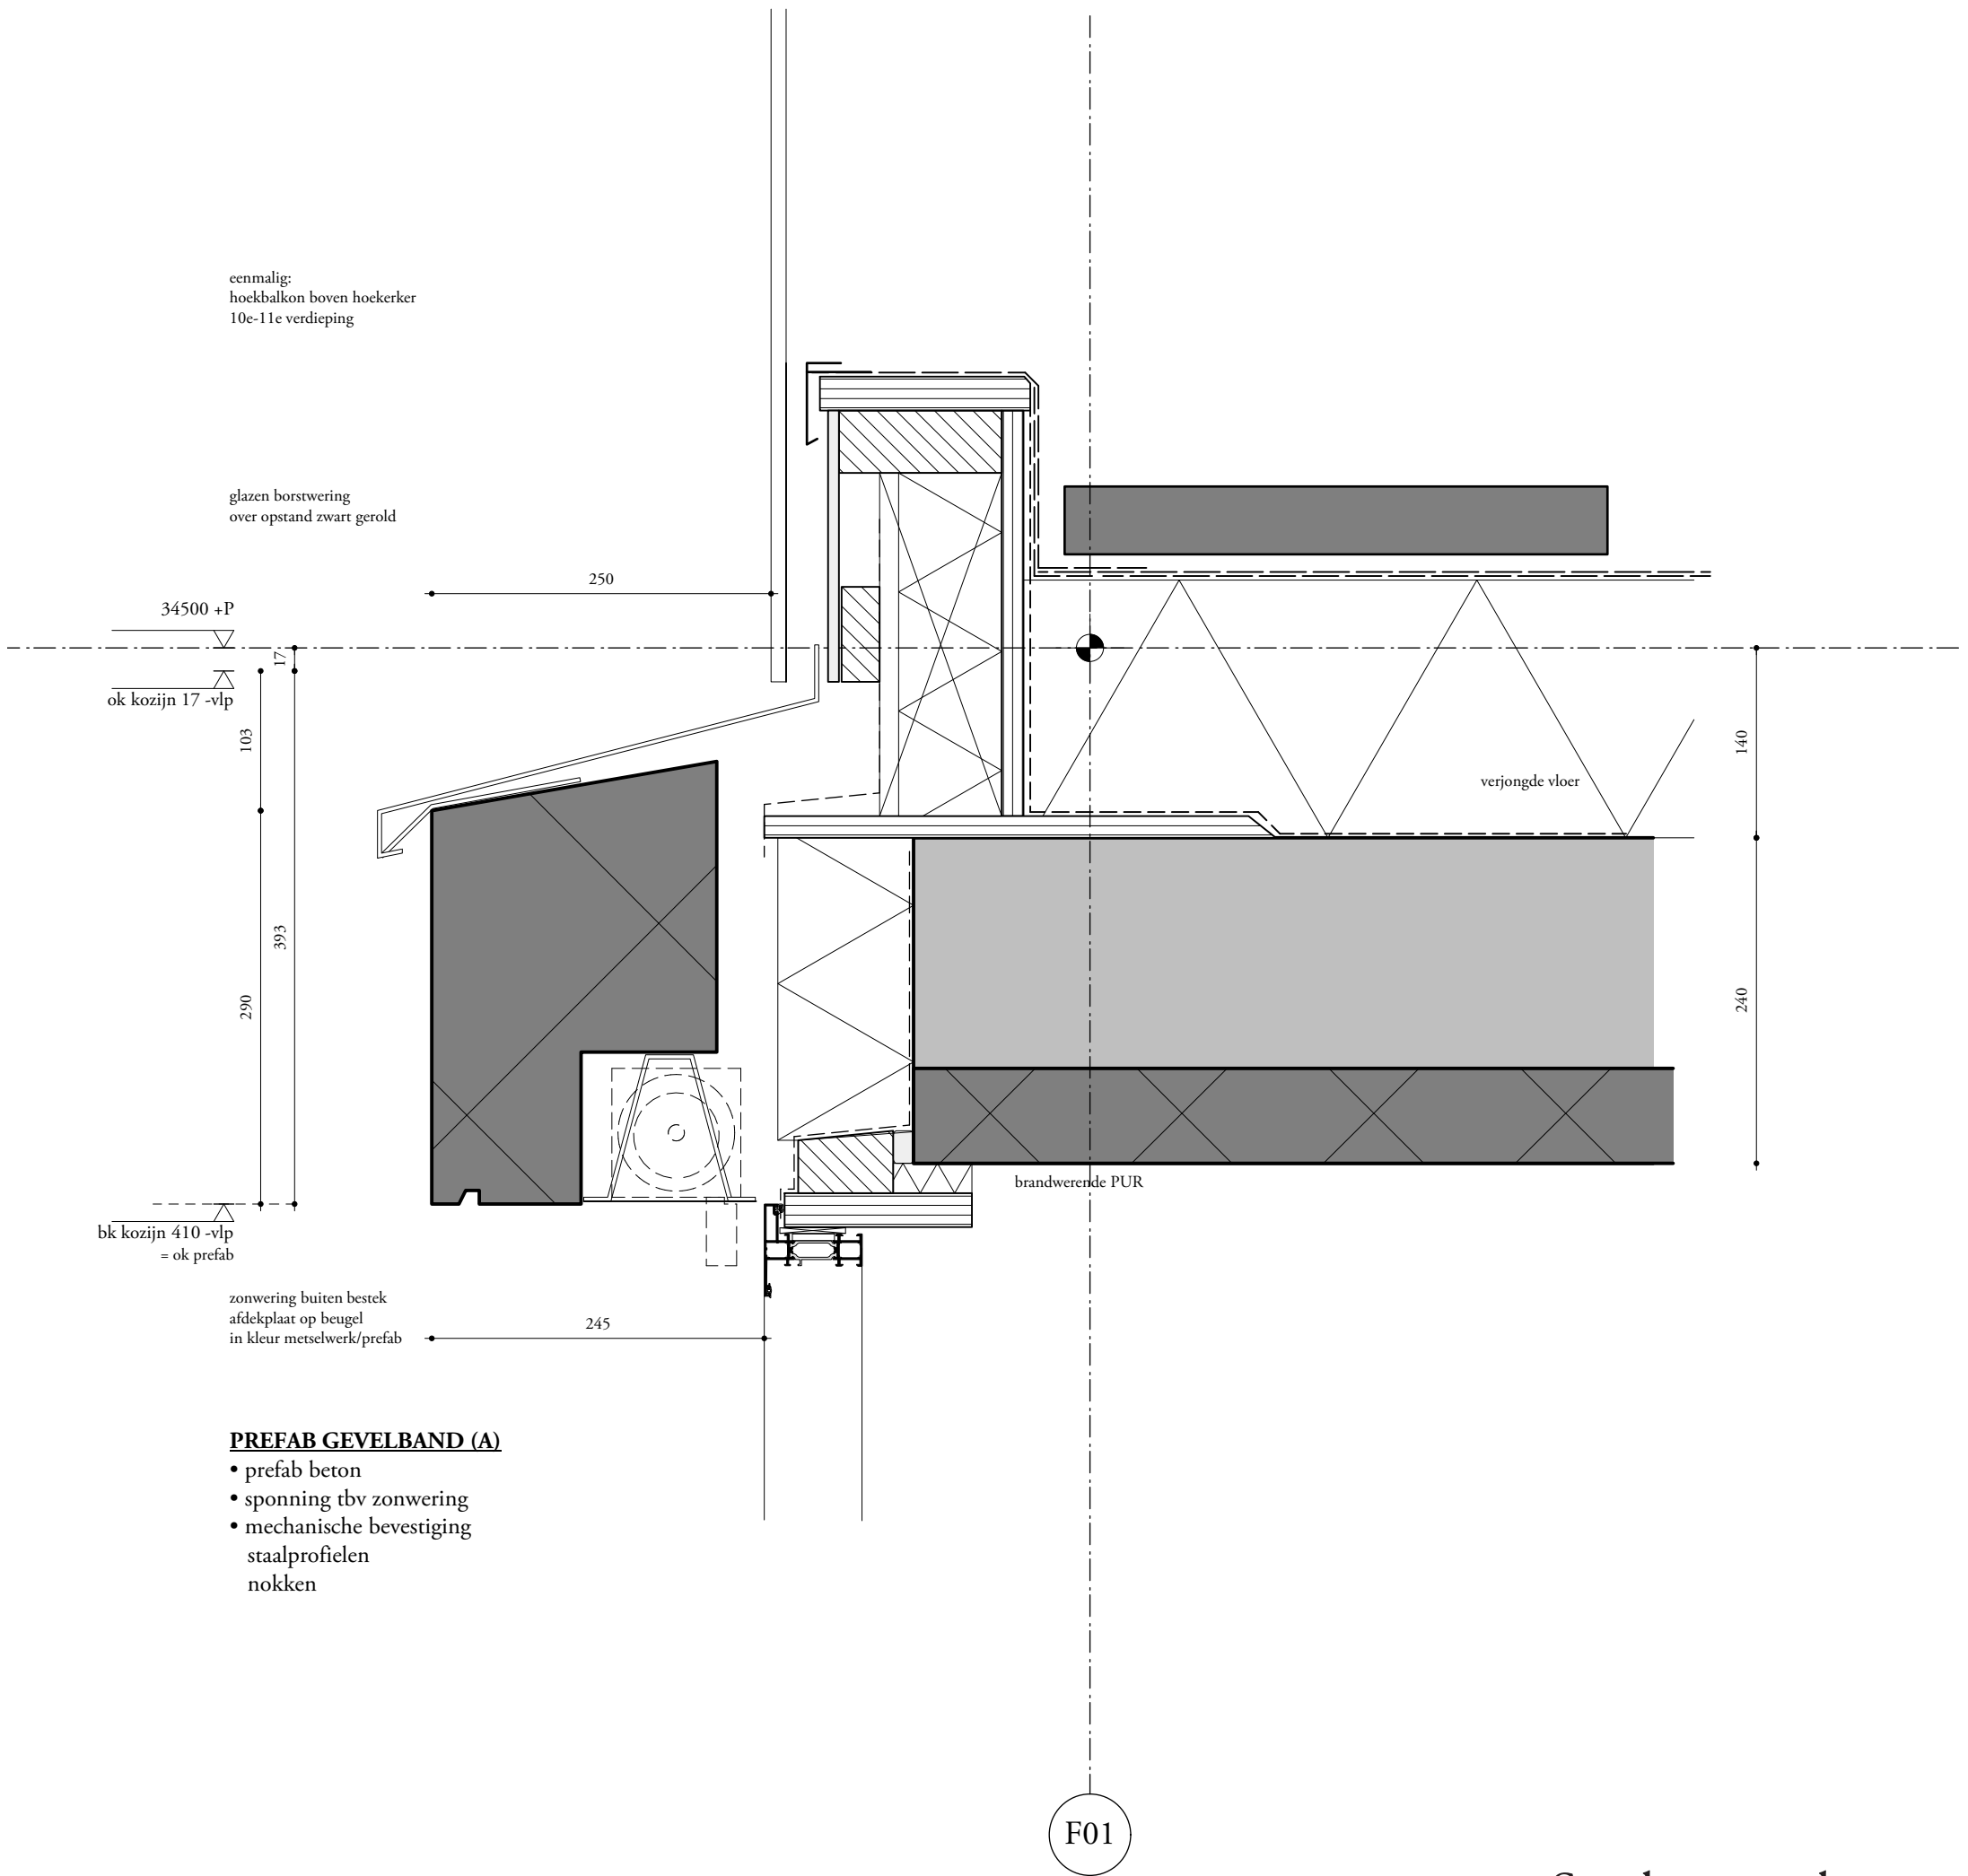

Studion1nedots

details

600-415F

project : EKP 's-Hertogenbosch

fase/status : Omgevingsvergunning

formaat/schaal : A3/1:5

datum : 15.11.2021

F

GEVELBAND A

(balkonplafond)

ALUMINIUM KOZIJNEN


- Kawneer RT 72
- verdeckte afwatering
- stijlen en regels met raamspinning
- triple glas in vaste vakken
- afwerking cf afwerkstaat
- stelkozijn
- rondom getapet

PENTHOUSE

VERDIEPINGSVLOER FKM

- 70 mm anhydriet
- 20 mm Tackerplaat
- 290 mm breedplaatvloer

BALKON Fb1

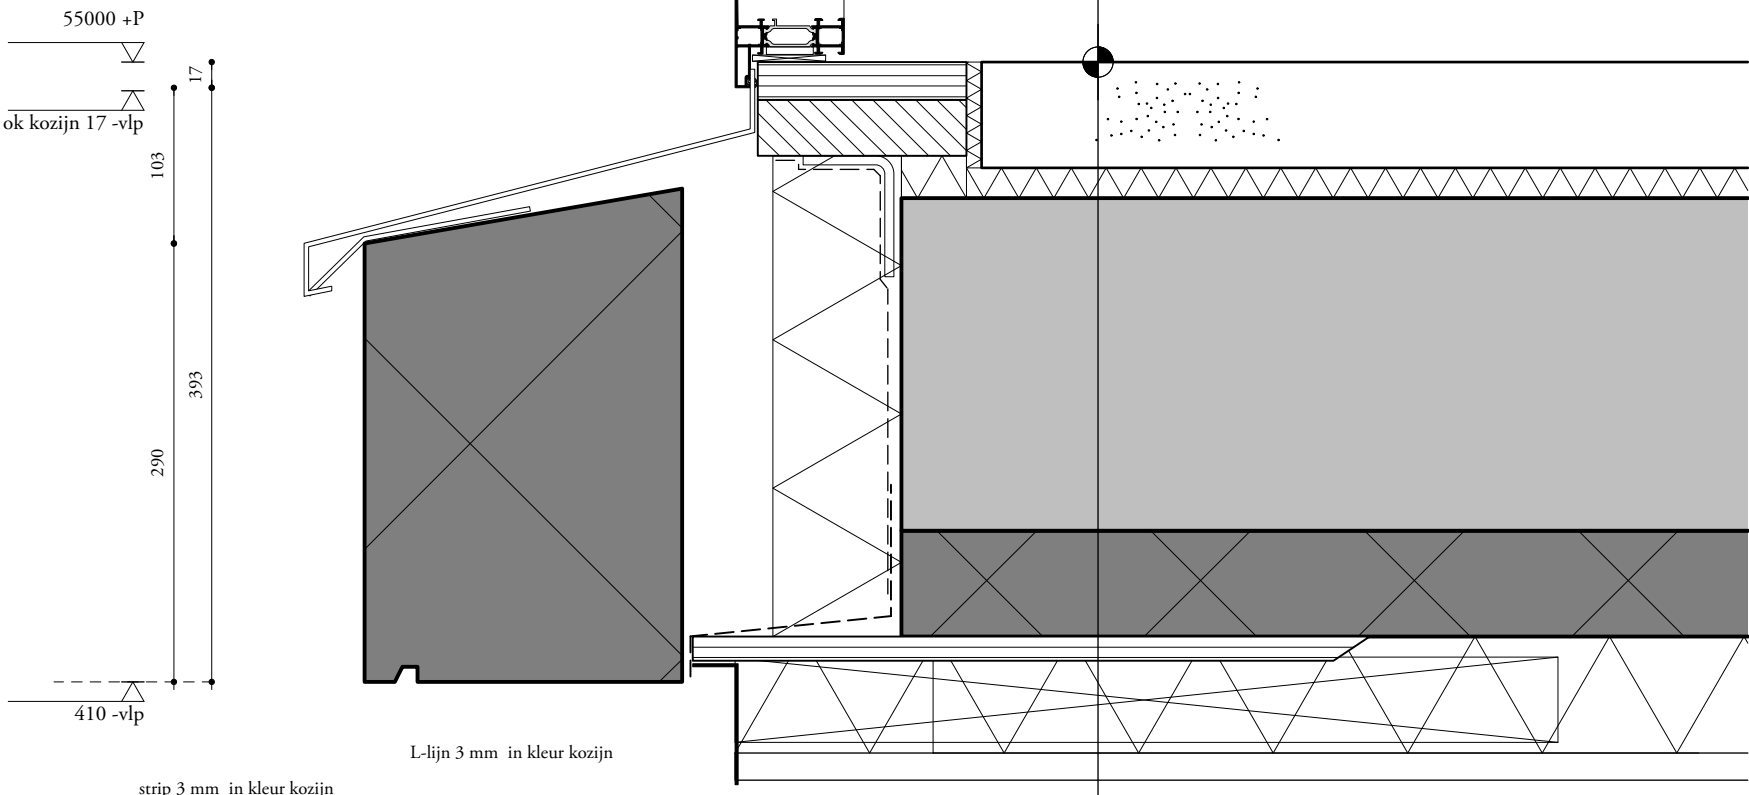

PREFAB GEVELBAND (A)

- prefab beton
- sponning tbv zonwering
- mechanische bevestiging
staalprofielen
nokken

F01

Studion1nedots

details

600-420F

project : EKP 's-Hertogenbosch
fase/status : Omgevingsvergunning
formaat/schaal : A3/1:5
datum : 15.11.2021

**F en K
DAKRAND**

DAKPAKKET

- betontegels cf windberekening
- dubbellaags dakbedekking
- gemiddeld 190 mm. Kingspan Therma TT 46 FM o.g.
- dampremmende laag, tevens noodlaag
- 220 mm. ihw beton
- 70 mm. breedplaatvloer

$$Rc \geq 6,3 \text{ m}^2.K/W$$

UITBLAASROOSTER

Uitblaasrooster 300*2300
Uitmonding aan kanaal ø500
conform opgave installatie-adviseur

PREFAB GEVELBAND (B)

- prefab beton
- sponning tbv zonwering
- vlakke bovenzijde tpv kolom
- mechanische bevestiging staalprofielen/doken

Studioninedots

details

600-421FK

project : EKP 's-Hertogenbosch

fase/status : Omgevingsvergunning


formaat/schaal : A3/1:5

datum : 15.11.2021

F01

K01

F en K
DAKRAND

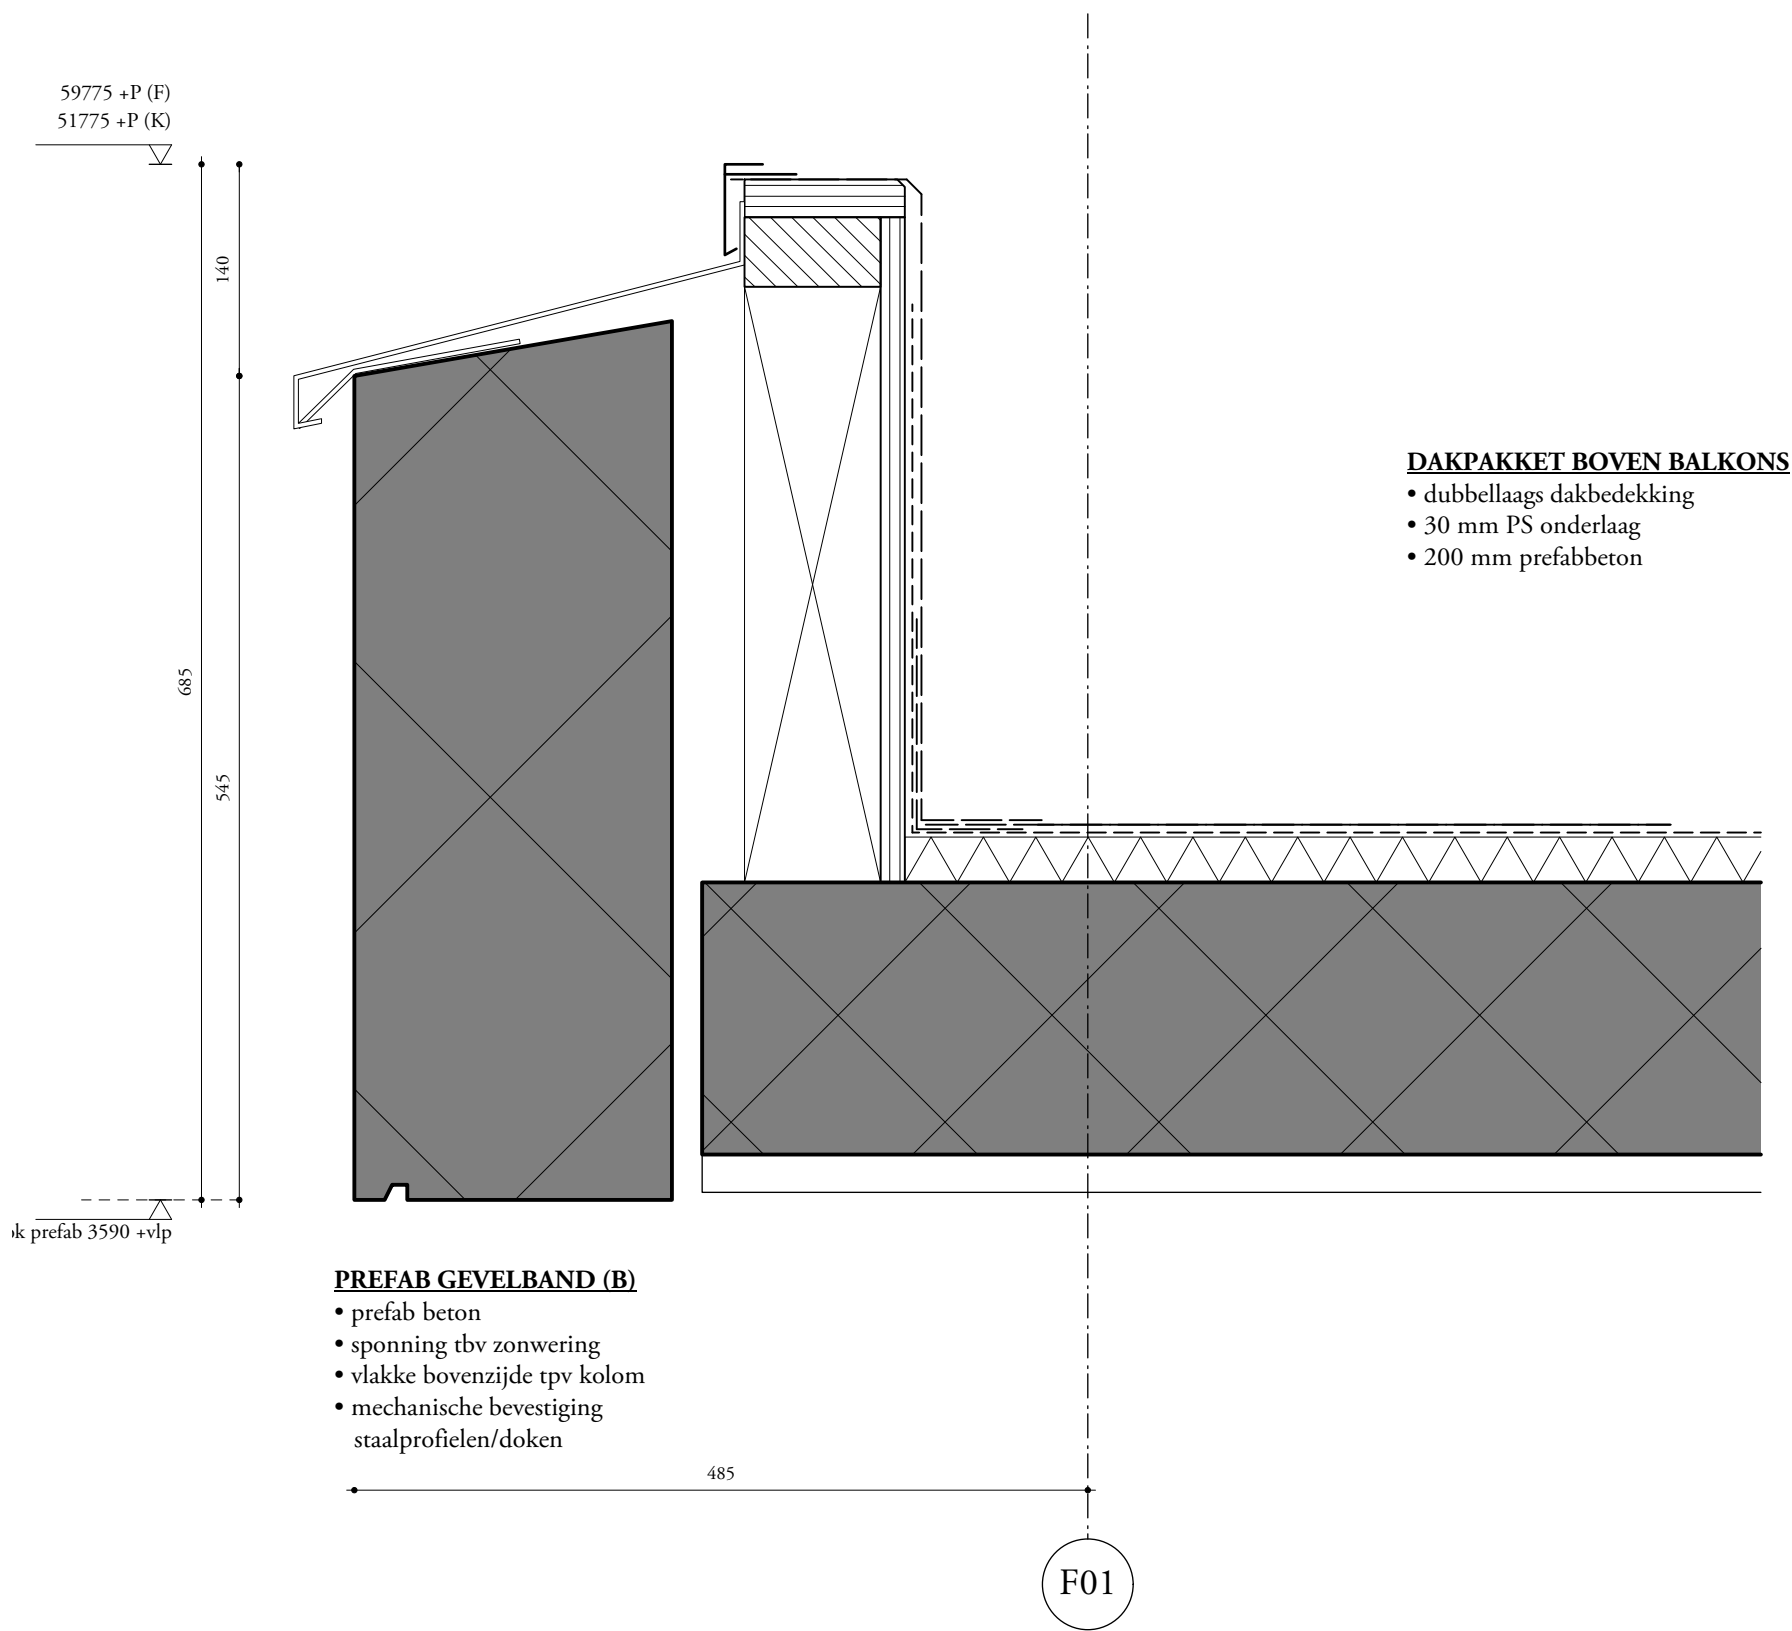

Studion1nedots



details

600-422FK

project : EKP 's-Hertogenbosch

fase/status : Omgevingsvergunning

formaat/schaal : A3/1:5

datum : 15.11.2021

IKM BEGANE GROND

ALUMINIUM VLIESGEVELS

- Kawneer AA 100 Q HI+
- horizontaal en vertikaal gelijke kliklijsten
- triple glas
- afwerking cf afwerkstaat
- draaiende delen Kawneer RT 72

maaiveld bij gevel opstraten naar 50 -P

hart regel 35 +P

Styrorock kantplank 120/15, gelijmd
inkrozen tpv vliesgevelstijlen

BEGANE GRONDVLOER

- 70 mm afwerkvloer
- 230 mm isolatie
- constructieve vloer

P = 0

300 -P

750 -P

300

450

150

100

250

I.G1

K.G1

M.01

Studion1nedots

details

600-001IKM

project : EKP 's-Hertogenbosch

fase/status : Omgevingsvergunning

formaat/schaal : A3/1:5

datum : 15.11.2021

IKM ENTREE

ALUMINIUM VLIESGEVELS

- Kawneer AA 100 Q HI+
- horizontaal en vertikaal gelijke kliklijsten
- triple glas
- afwerking cf afwerkstaat
- draaiende delen Kawneer RT 72

BEGANE GRONDVLOER

- 70 mm afwerkvloer
- 230 mm isolatie
- constructieve vloer

schoonloopmat

maaiveld bij gevel opstraten naar 50 -P

P = 0

300 -P

750 -P

300

450

400

350

150

100

250

I.D

K.g1

M.A

Stuudio1nedots

details

600-002IKM

project : EKP 's-Hertogenbosch

fase/status : Omgevingsvergunning

formaat/schaal : A3/1:5

datum : 15.11.2021

I BEGANE GROND

BOG

BEGANE GRONDVLOER

- 70 mm afwerkvloer
- 230 mm isolatie
- constructieve vloer

maaiveld bij toegangen opstraten naar P=0

$$\text{PEIL} = 0$$

openbare weg

SPRINKLERRUIMTE

I.A

Studioninedots

details

600-003I


project : EKP 's-Hertogenbosch

fase/status : Omgevingsvergunning

formaat/schaal : A3/1:5

datum : 15.11.2021

I
TRAVERSE

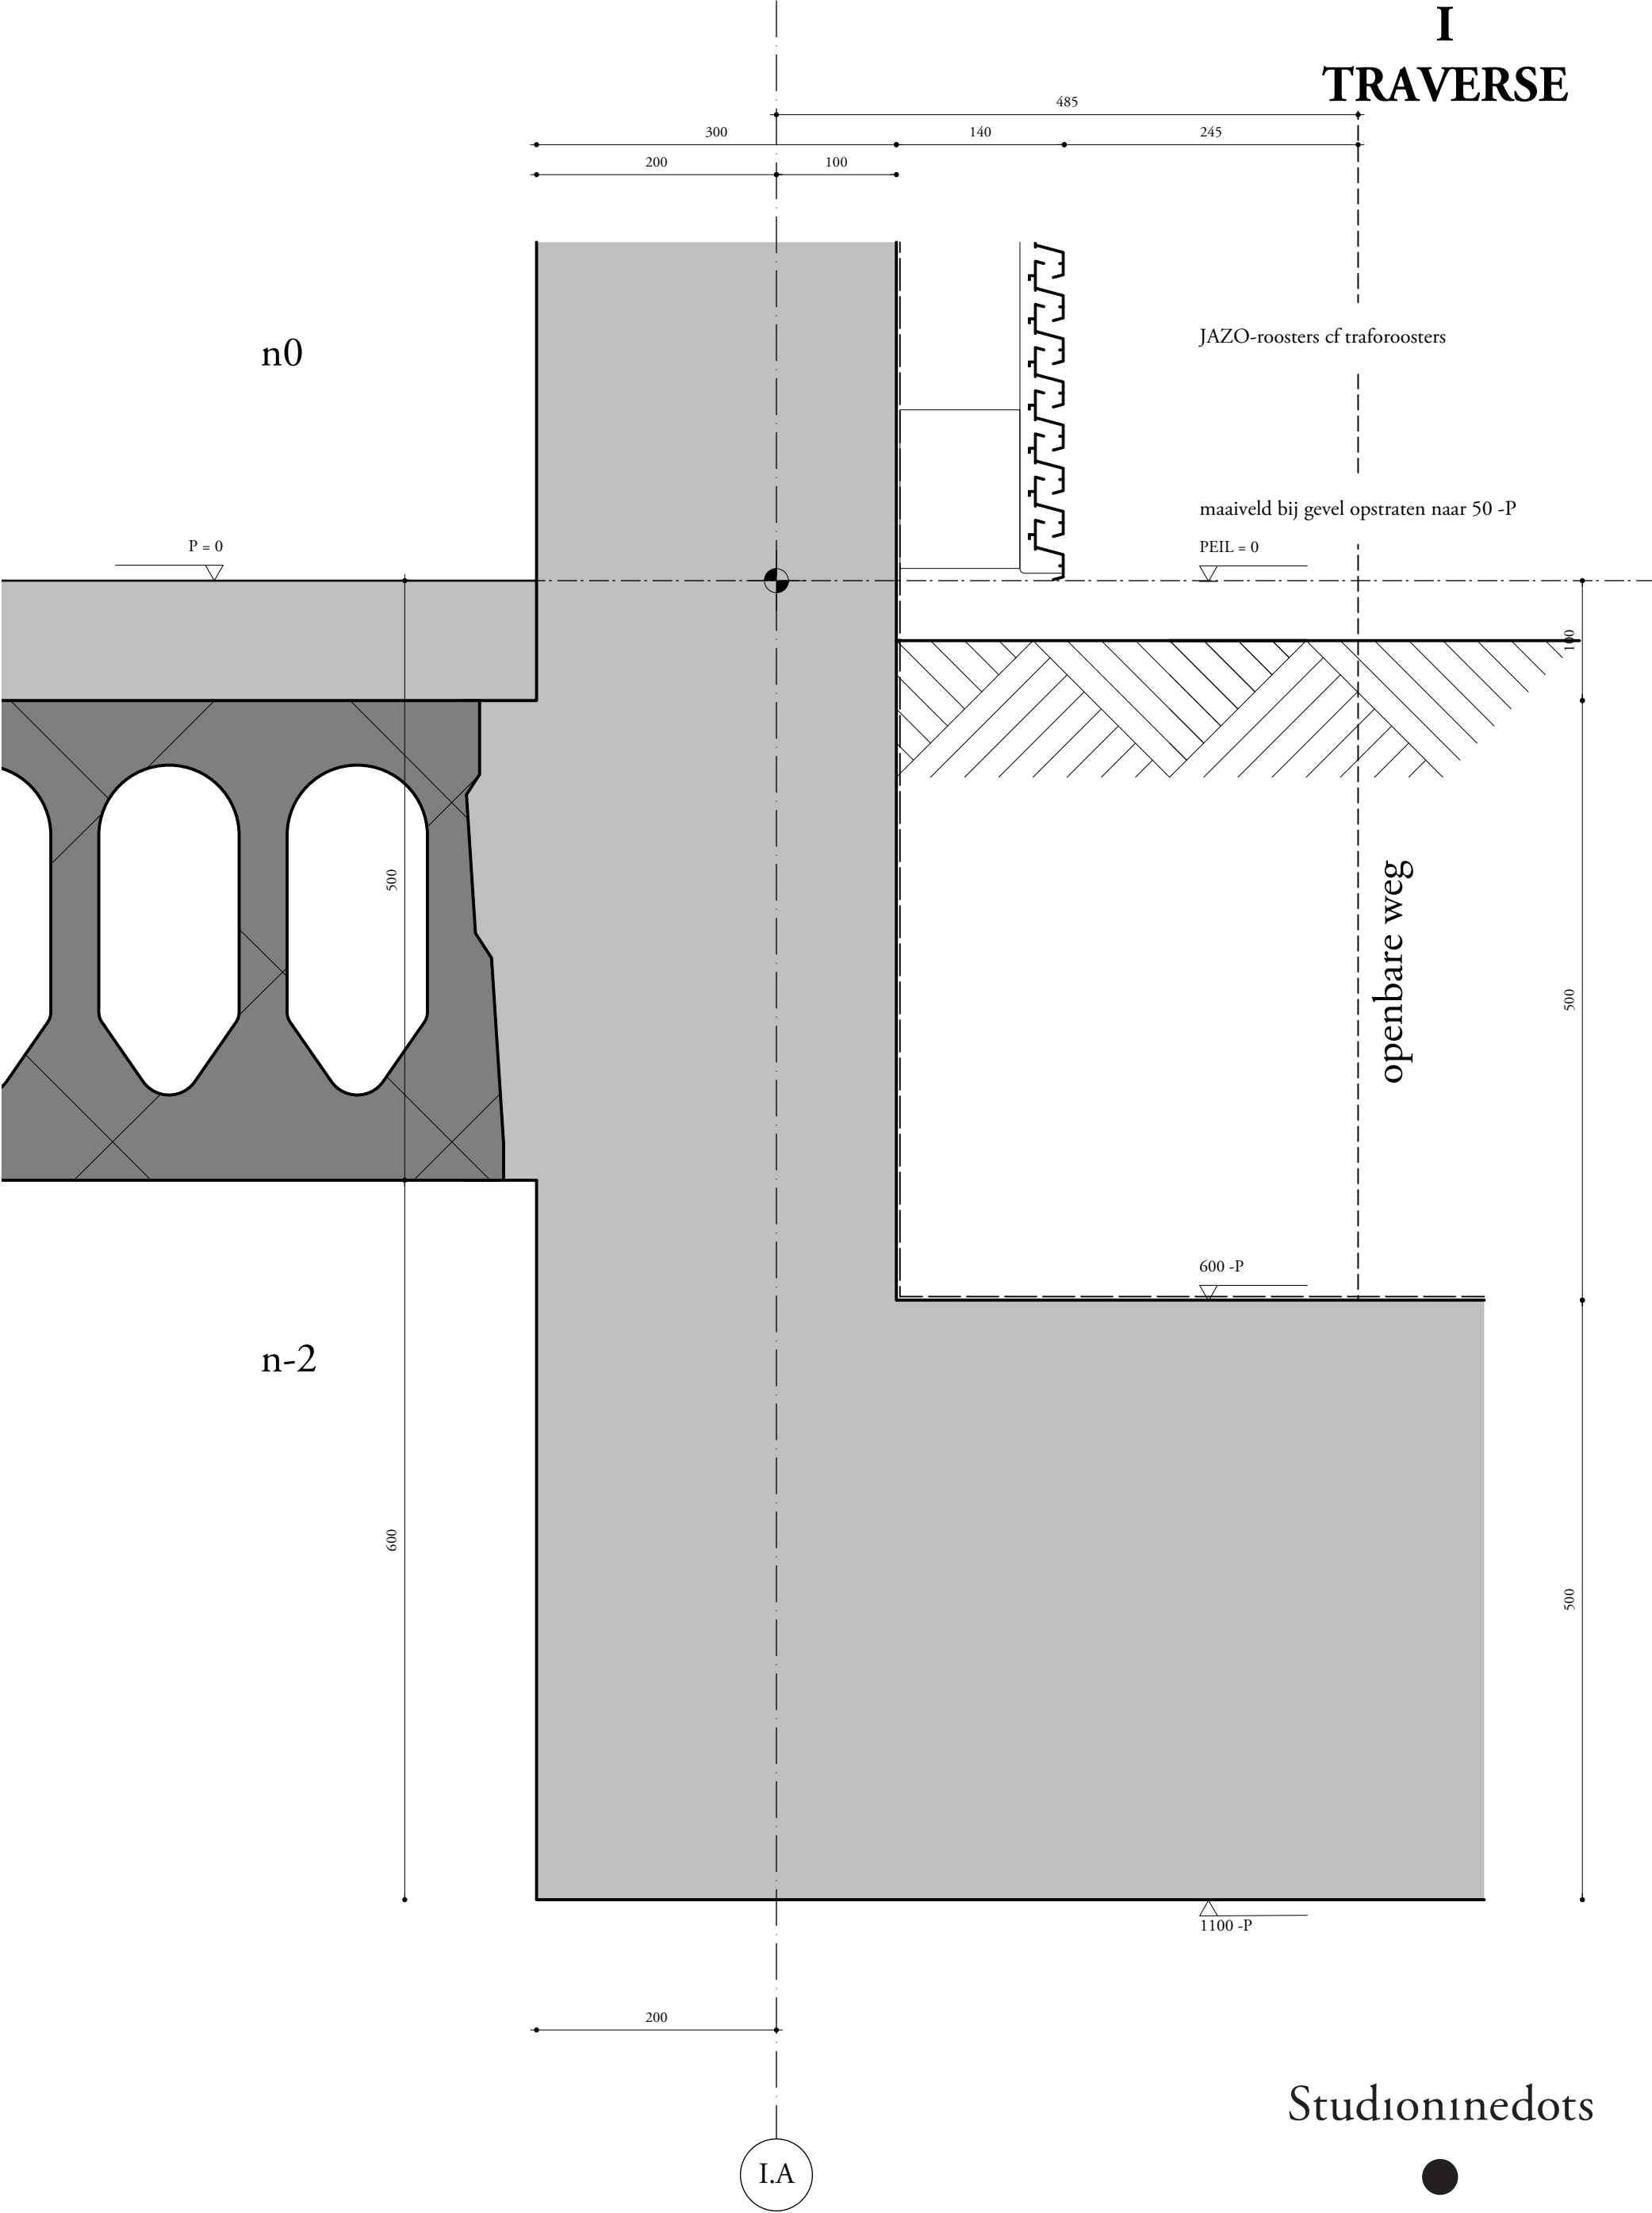

Studioninedots

details

600-004I

project : EKP 's-Hertogenbosch

fase/status : Omgevingsvergunning

formaat/schaal : A3/1:5

datum : 15.11.2021

ALUMINIUM KOZIJNEN

- Kawneer RT 72
- verdekte afwatering
- stijlen en regels met raamspanning
- triple glas in vaste vakken
- afwerking cf afwerkstaat
- stelkozijn
- rondom getapet


STELKOZIJN/REKJE

- 12,5 mm gipsplaat
- 9 mm OSB
- dampremmende folie
- CLS regelwerk 38mm
- 20/84 mm Koolterm K8 Plus
- 40 mm minerale wol
- naden luchtdicht afgeplakt

PREFAB GEVELBAND

D II

- prefab beton
- mechanische bevestiging
- staalprofielen
- nokken

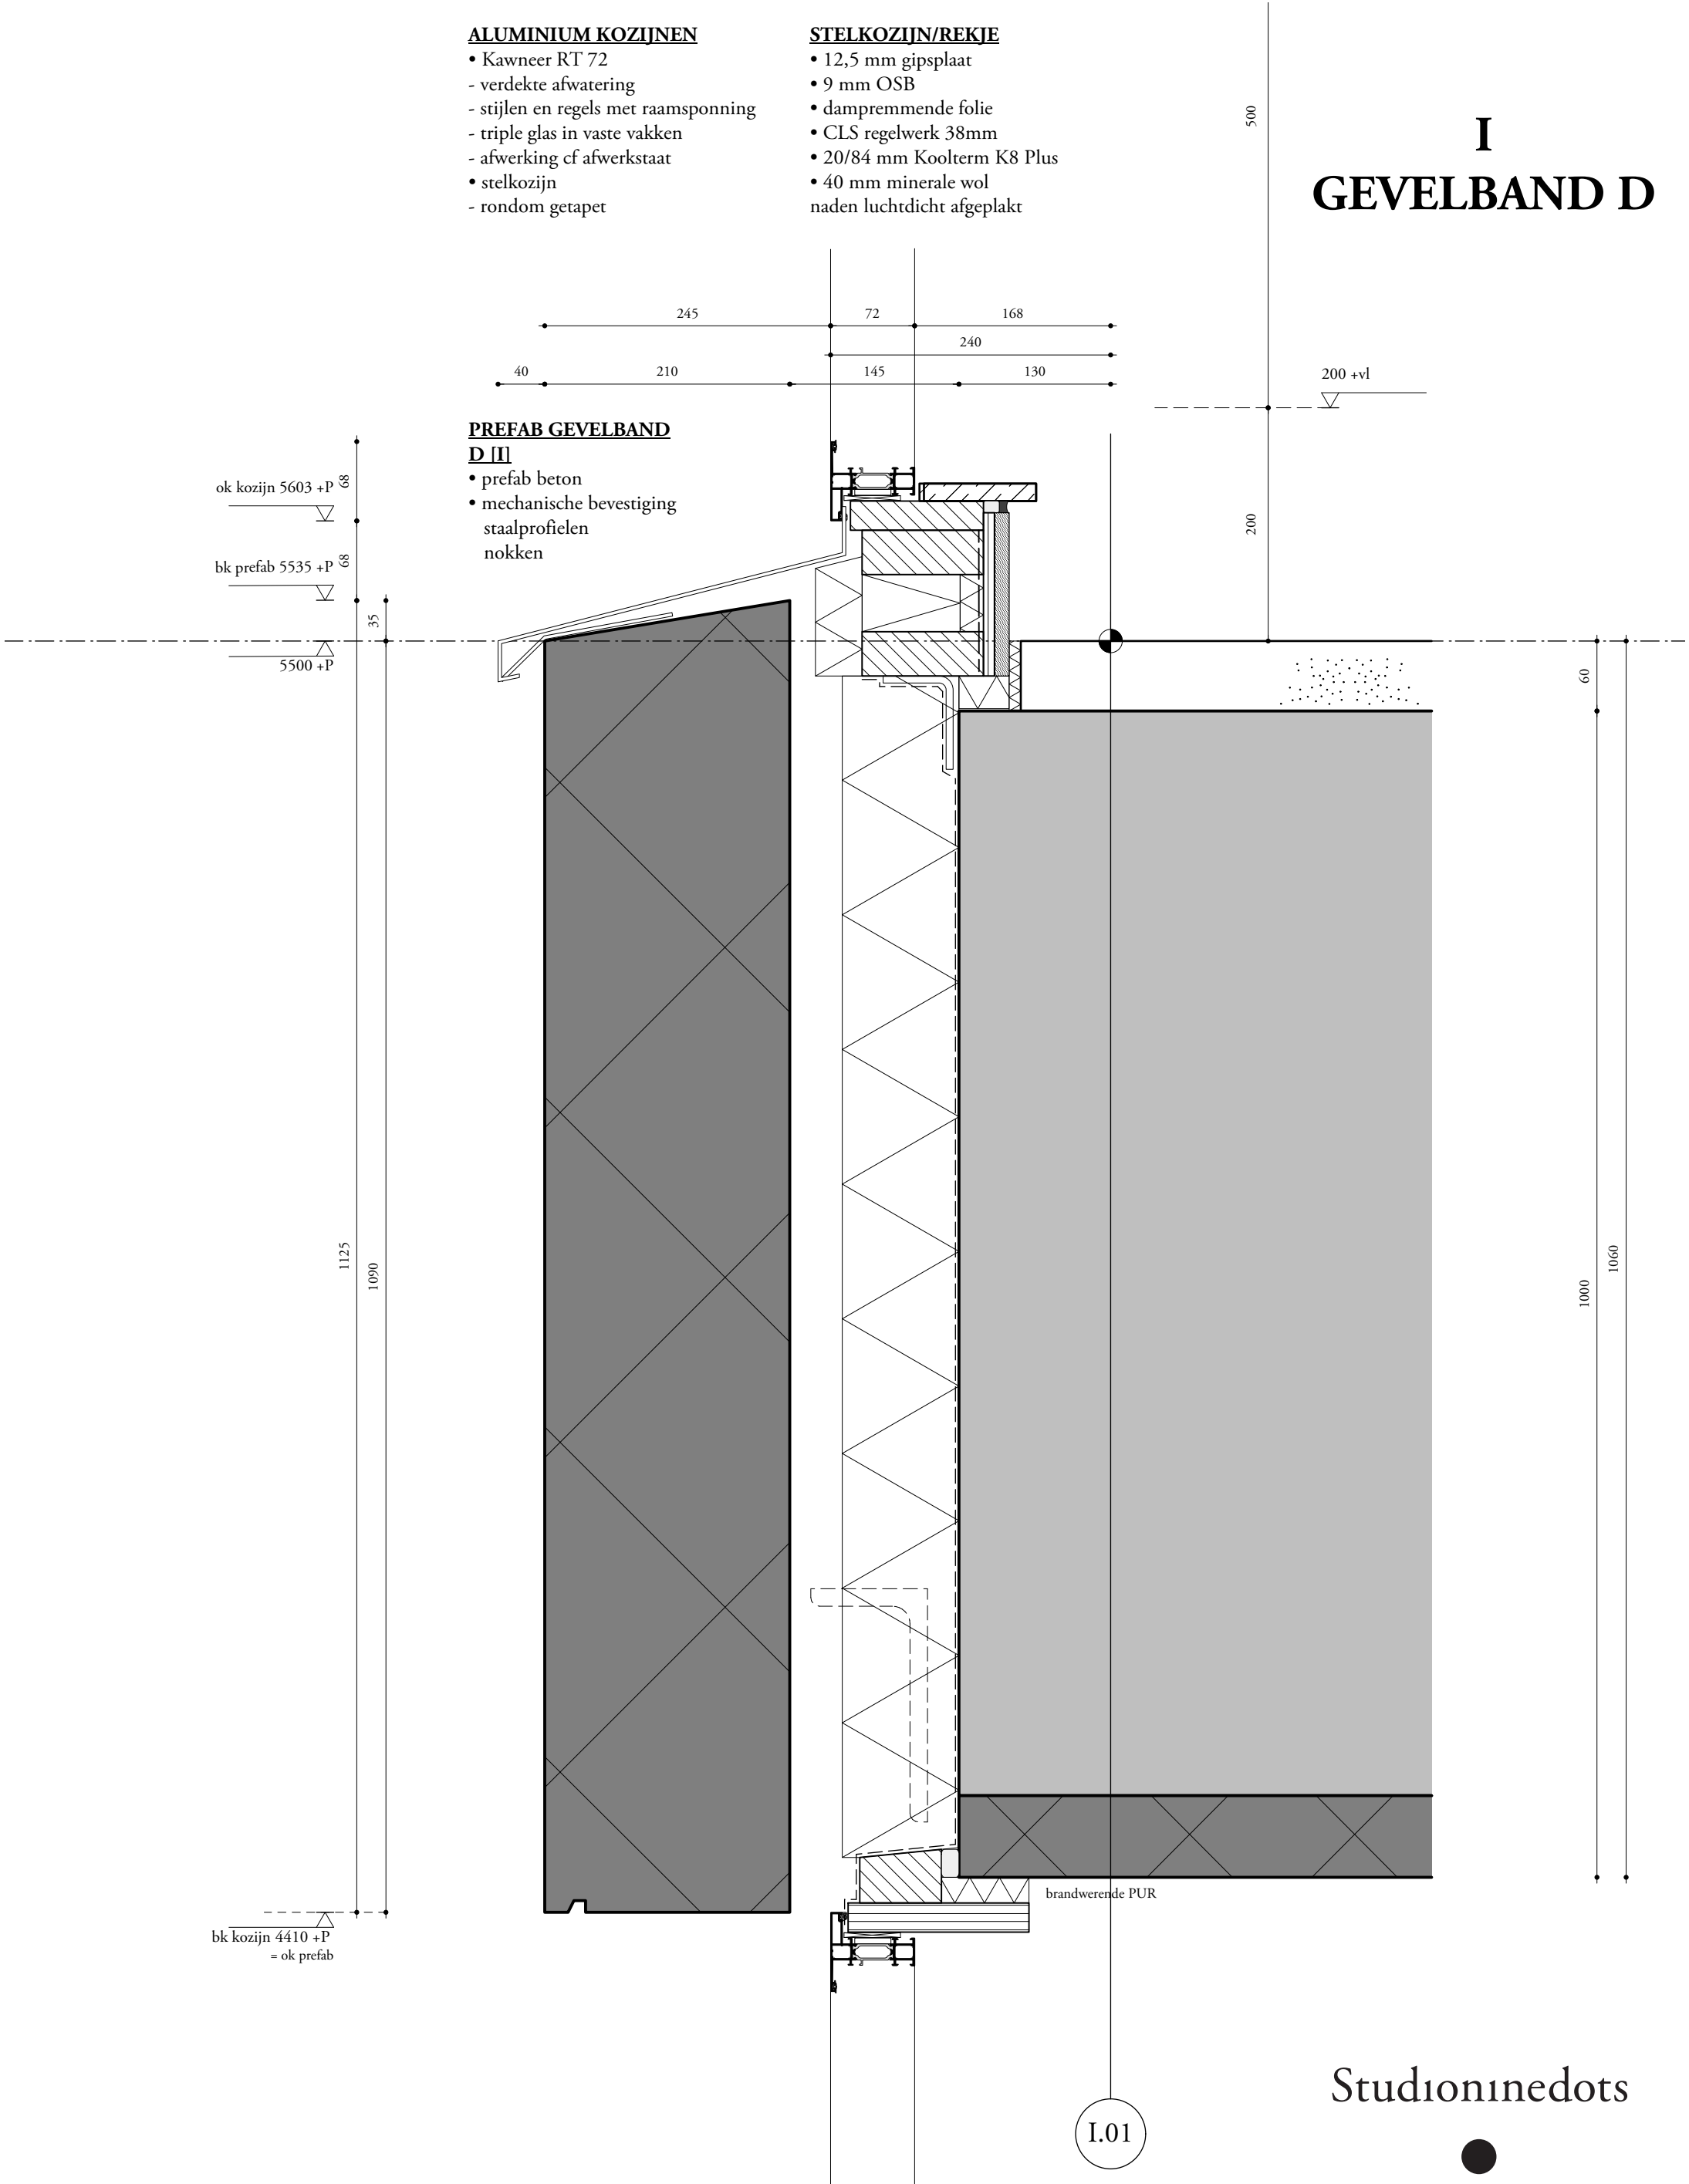

I
GEVELBAND D

I.01



Studion1nedots

details

600-1011




project : EKP 's-Hertogenbosch
fase/status : Omgevingsvergunning
formaat/schaal : A3/1:5
datum : 15.11.2021

I KOLOM D

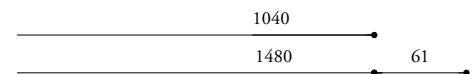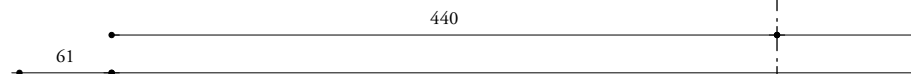

BETONPENANT BEGANE GROND

- in het werk gestort beton
- dagkanten 15 mm lossend
- afgstuct met
- hoekspeer tegen stelkozijn

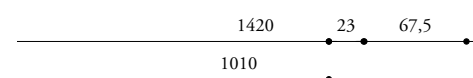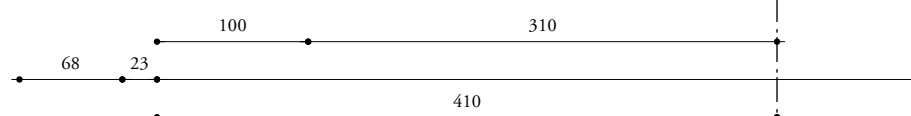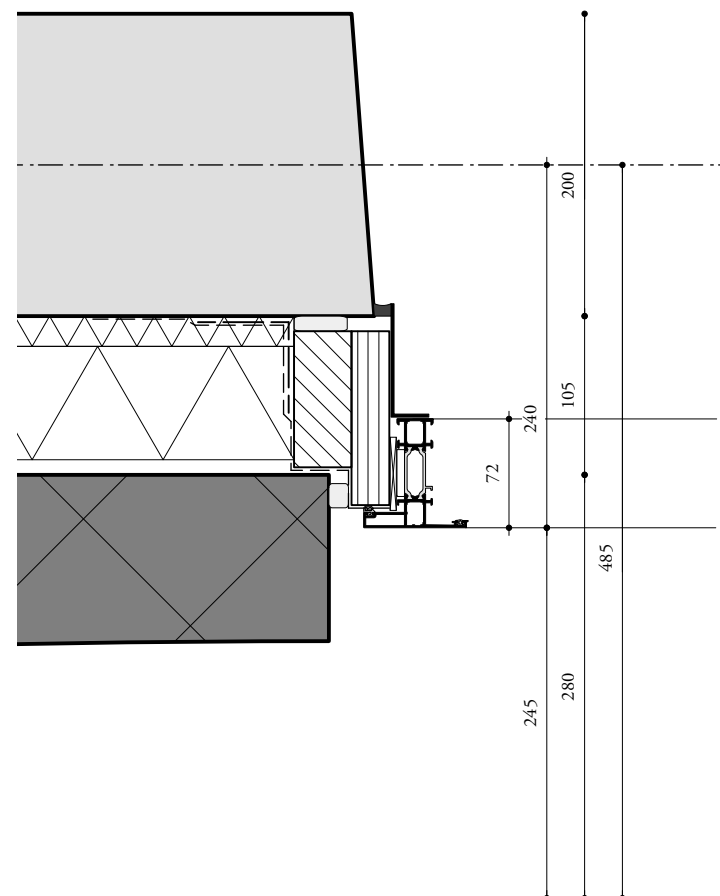

ALUMINIUM KOZIJNEN

- Kawneer RT 72
- verdekte afwatering
- stijlen en regels met raamspanning
- triple glas in vaste vakken
- afwerking cf afwerkstaat
- stelkozijn
- rondom getapet

LANGSGEVEL D BEGANE GROND

- 200 mm prefabbeton
- penantbreedte 1480 mm
- 95 mm Kingspan Kooltherm K108 75/20
- prefab betonpenant 1420 mm
- $R_c \geq 4,7 \text{ m}^2.K/W$, brandklasse B

I.03

Studio1nedots



details

600-103I

project : EKP 's-Hertogenbosch

fase/status : Omgevingsvergunning

formaat/schaal : A3/1:5

datum : 15.11.2021

bk tussenkalf 1225 + vlp

I GEVELBAND B

ALUMINIUM KOZIJNEN

- Kawneer RT 72
- verdekte afwatering
- stijlen en regels met raamsponning
- triple glas in vaste vakken
- afwerking cf afwerkstaat
- stelkozijn
- rondom getapet

ok kozijn 268+ vlp

bk prefab 165 + vlp

bk kozijn 380 -vlp
= ok prefab

I PREFAB GEVELBAND (B)

- prefab beton
- mechanische bevestiging
staalprofielen
nokken

925 niet overklauwbaar

VERDIEPINGSVLOER I

- 60 mm anhydriet
- 290 mm breedplaatvloer

brandwerende PUR

I.01

Studion1nedots

details

600-301I

project : EKP 's-Hertogenbosch
fase/status : Omgevingsvergunning
formaat/schaal : A3/1:5
datum : 15.11.2021

bk tussenkalf 1225 + vlp

I GEVELBAND B

AKOESTISCHE VOORZIENING

- glasplaat 12 mm
- aluminium inklemming onder en boven
- ca 200 mm voor kozijnbeglazing

ALUMINIUM KOZIJNEN


- Kawneer RT 72
- verdekte afwatering
- stijlen en regels met raamspanning
- triple glas in vaste vakken
- afwerking cf afwerkstaat
- stelkozijn
- rondom getapet

VERDIEPINGSVLOER I

- 60 mm anhydriet
- 290 mm breedplaatvloer

I PREFAB GEVELBAND (B)

- prefab beton
- mechanische bevestiging
staalprofielen
nokken

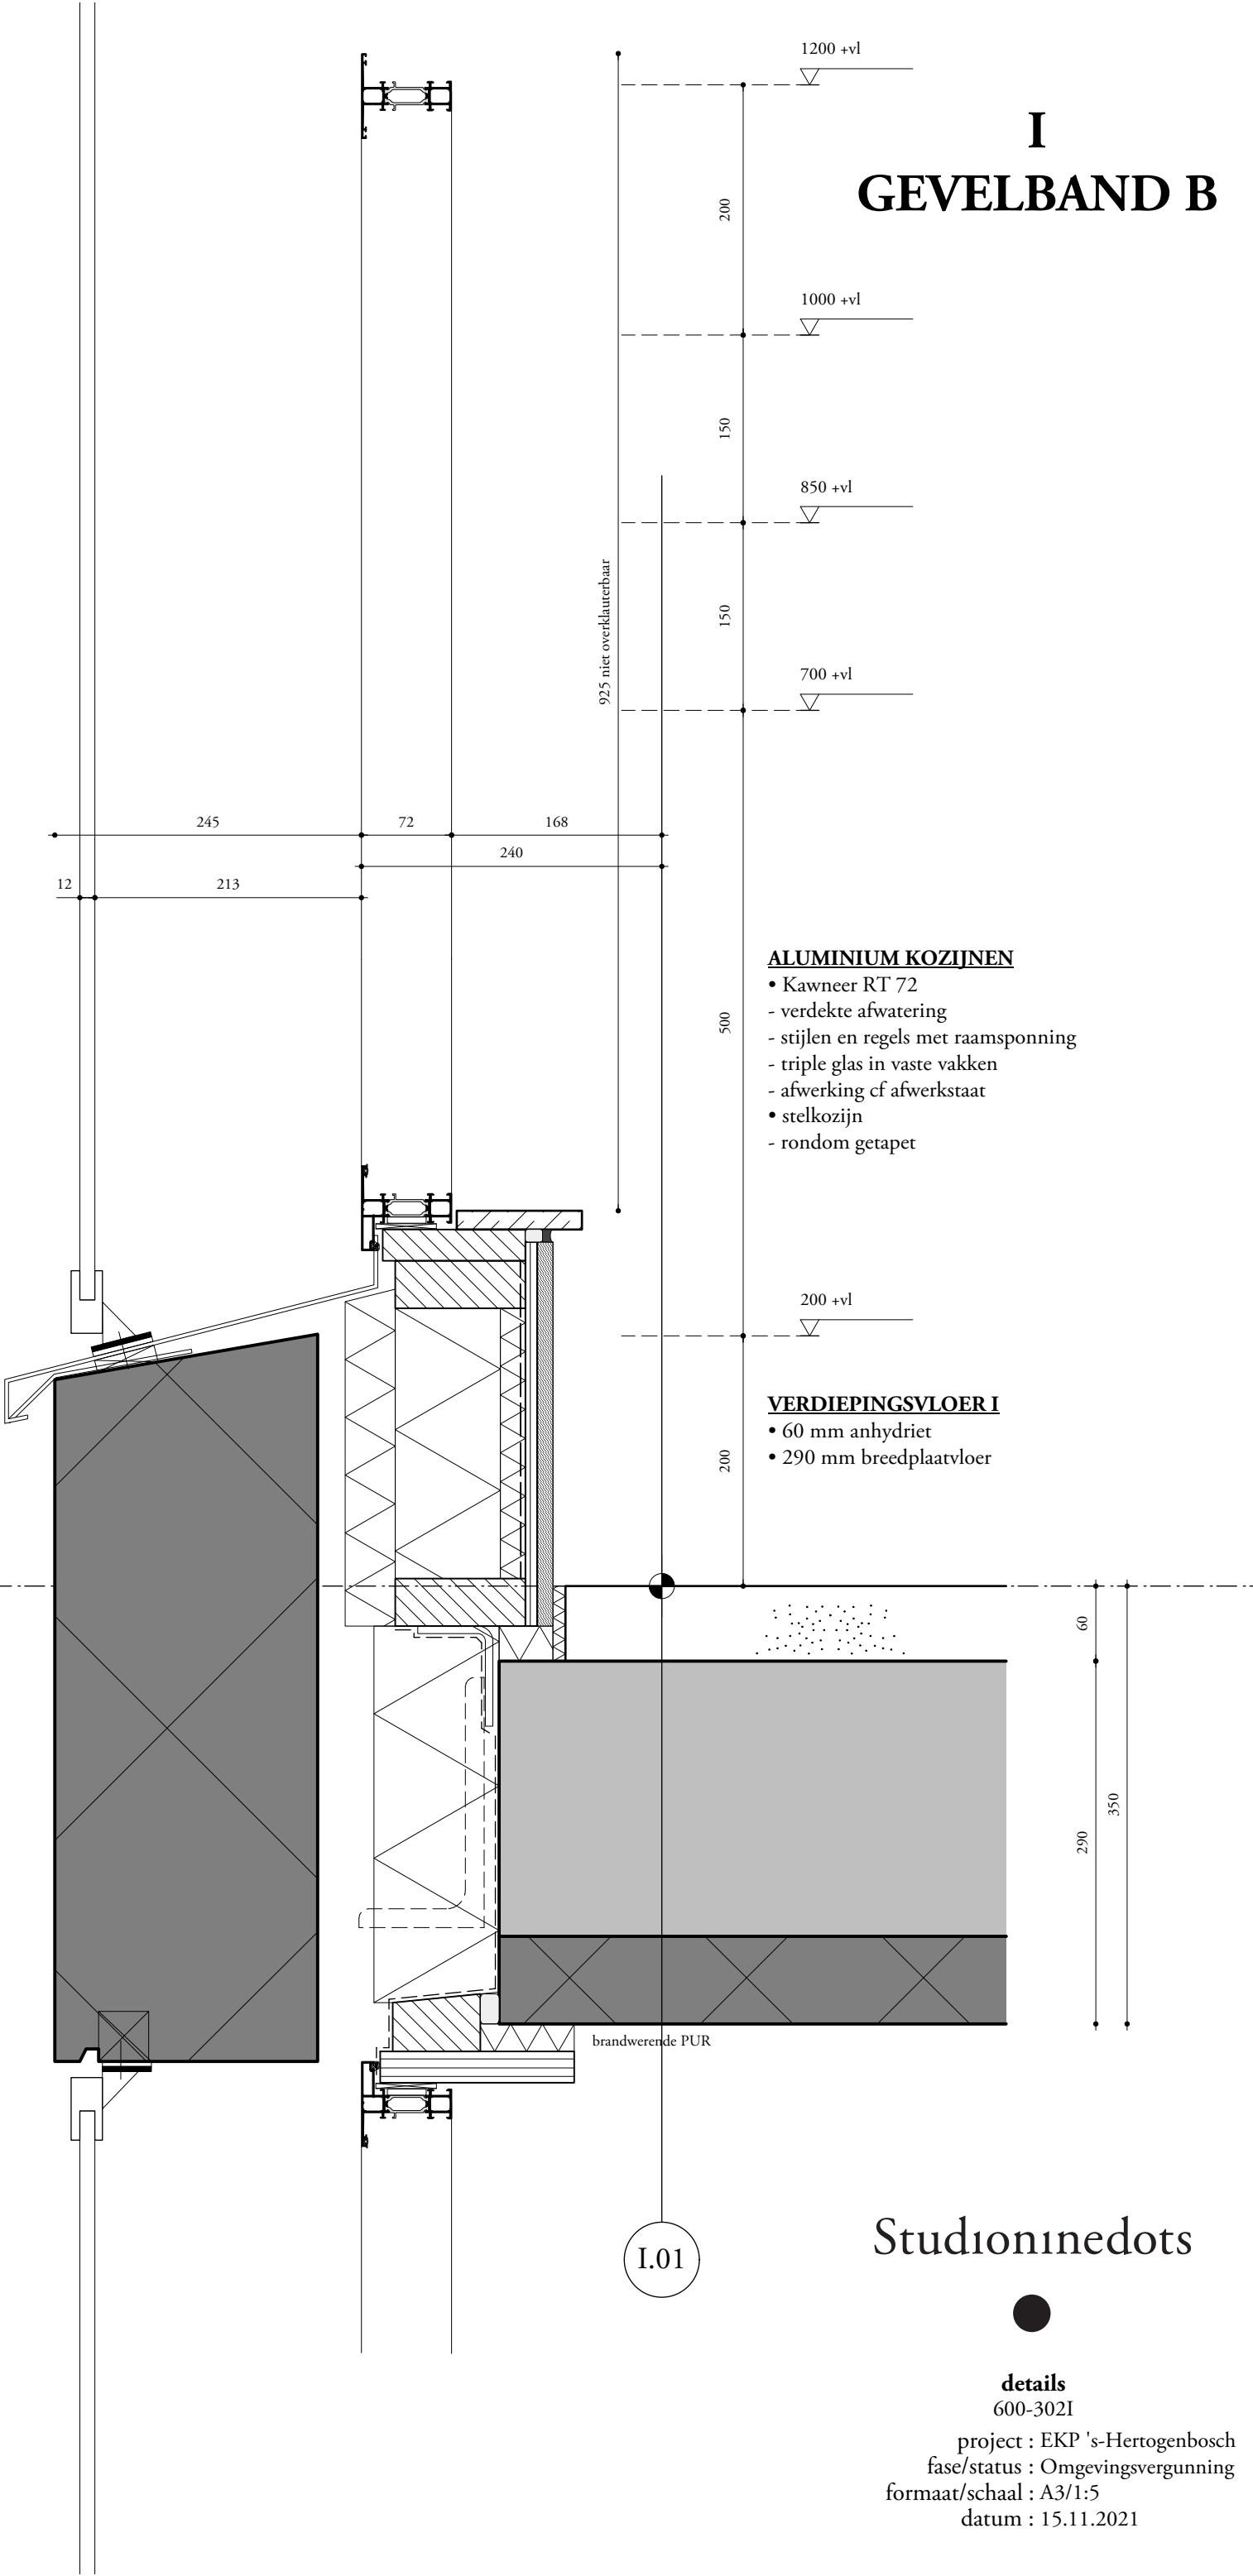

Studion1nedots

details

600-302I


project : EKP 's-Hertogenbosch

fase/status : Omgevingsvergunning

formaat/schaal : A3/1:5



datum : 15.11.2021

I KOLOM B

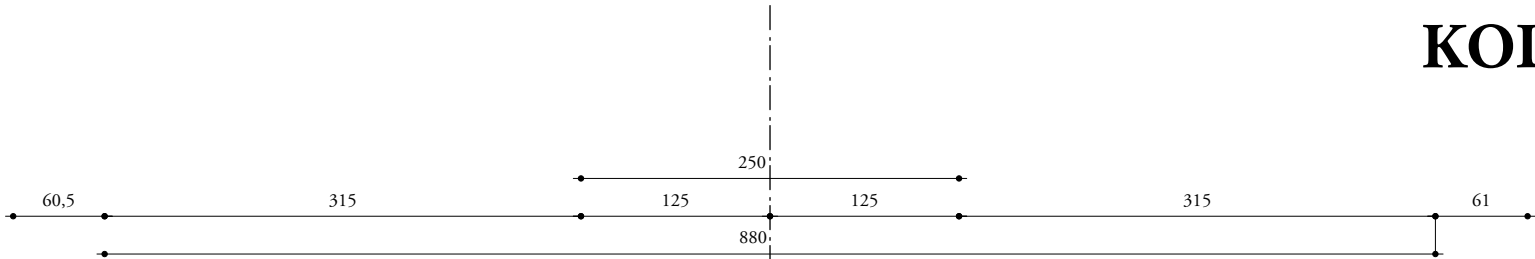

VERDIEPING LANGSGEVEL B

- 150 mm kalkzandsteen
 - penantbreedte na afwerking 900 mm
 - 95 mm Kingspan Kooltherm K108 75/20
 - prefab betonpenant 820 mm
- $R_c \geq 4,7 \text{ m}^2.K/W$, brandklasse B

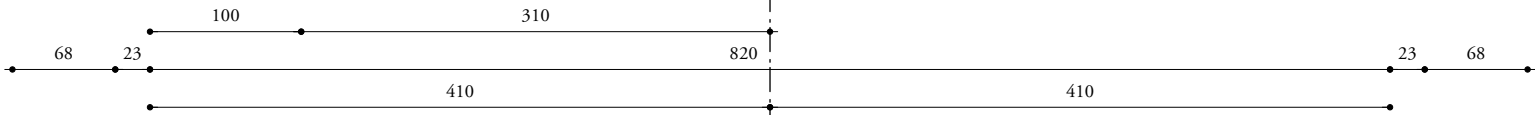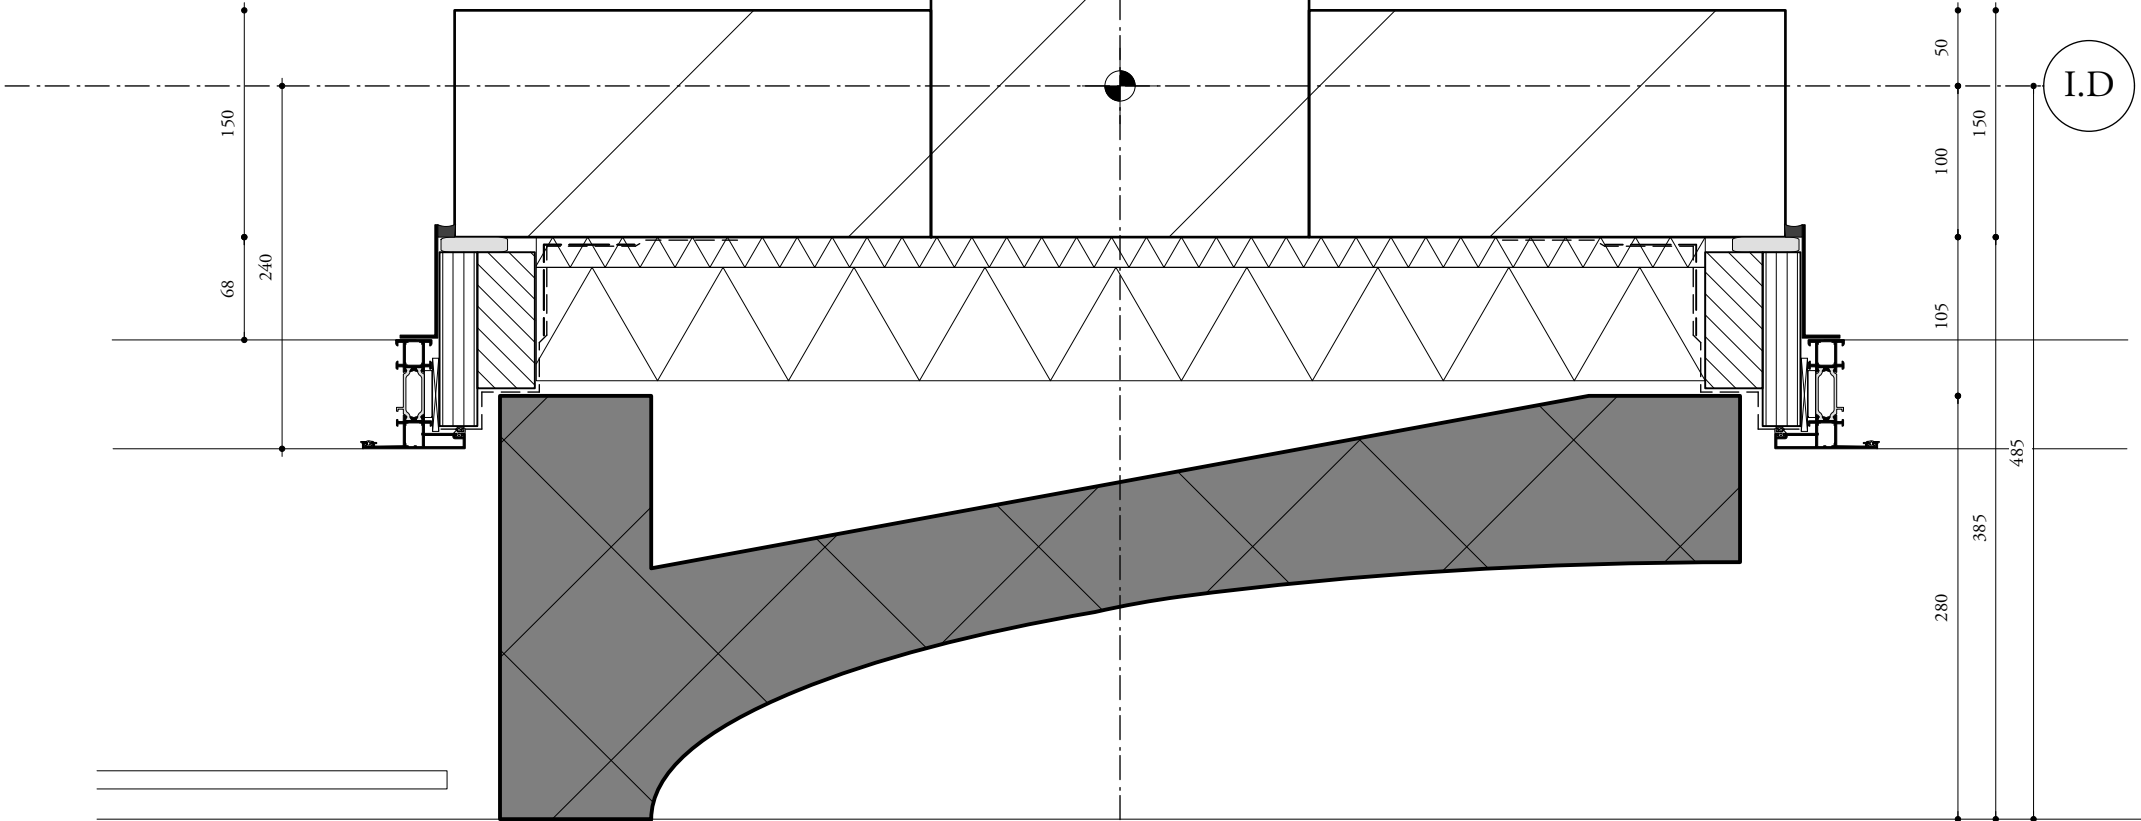

ALUMINIUM KOZIJNEN

- Kawneer RT 72
- verdekte afwatering
- stijlen en regels met raamspanning
- triple glas in vaste vakken
- afwerking cf afwerkstaat
- stelkozijn
- rondom getapet

AKOESTISCHE VOORZIENING

- glasplaat 12 mm
- aluminium inklemming onder en boven
- ca 200 mm voor kozijnbeglazing


I.05

Studion1nedots



details
600-303I
project : EKP 's-Hertogenbosch
fase/status : Omgevingsvergunning
formaat/schaal : A3/1:5
datum : 15.11.2021

I KOLOM B

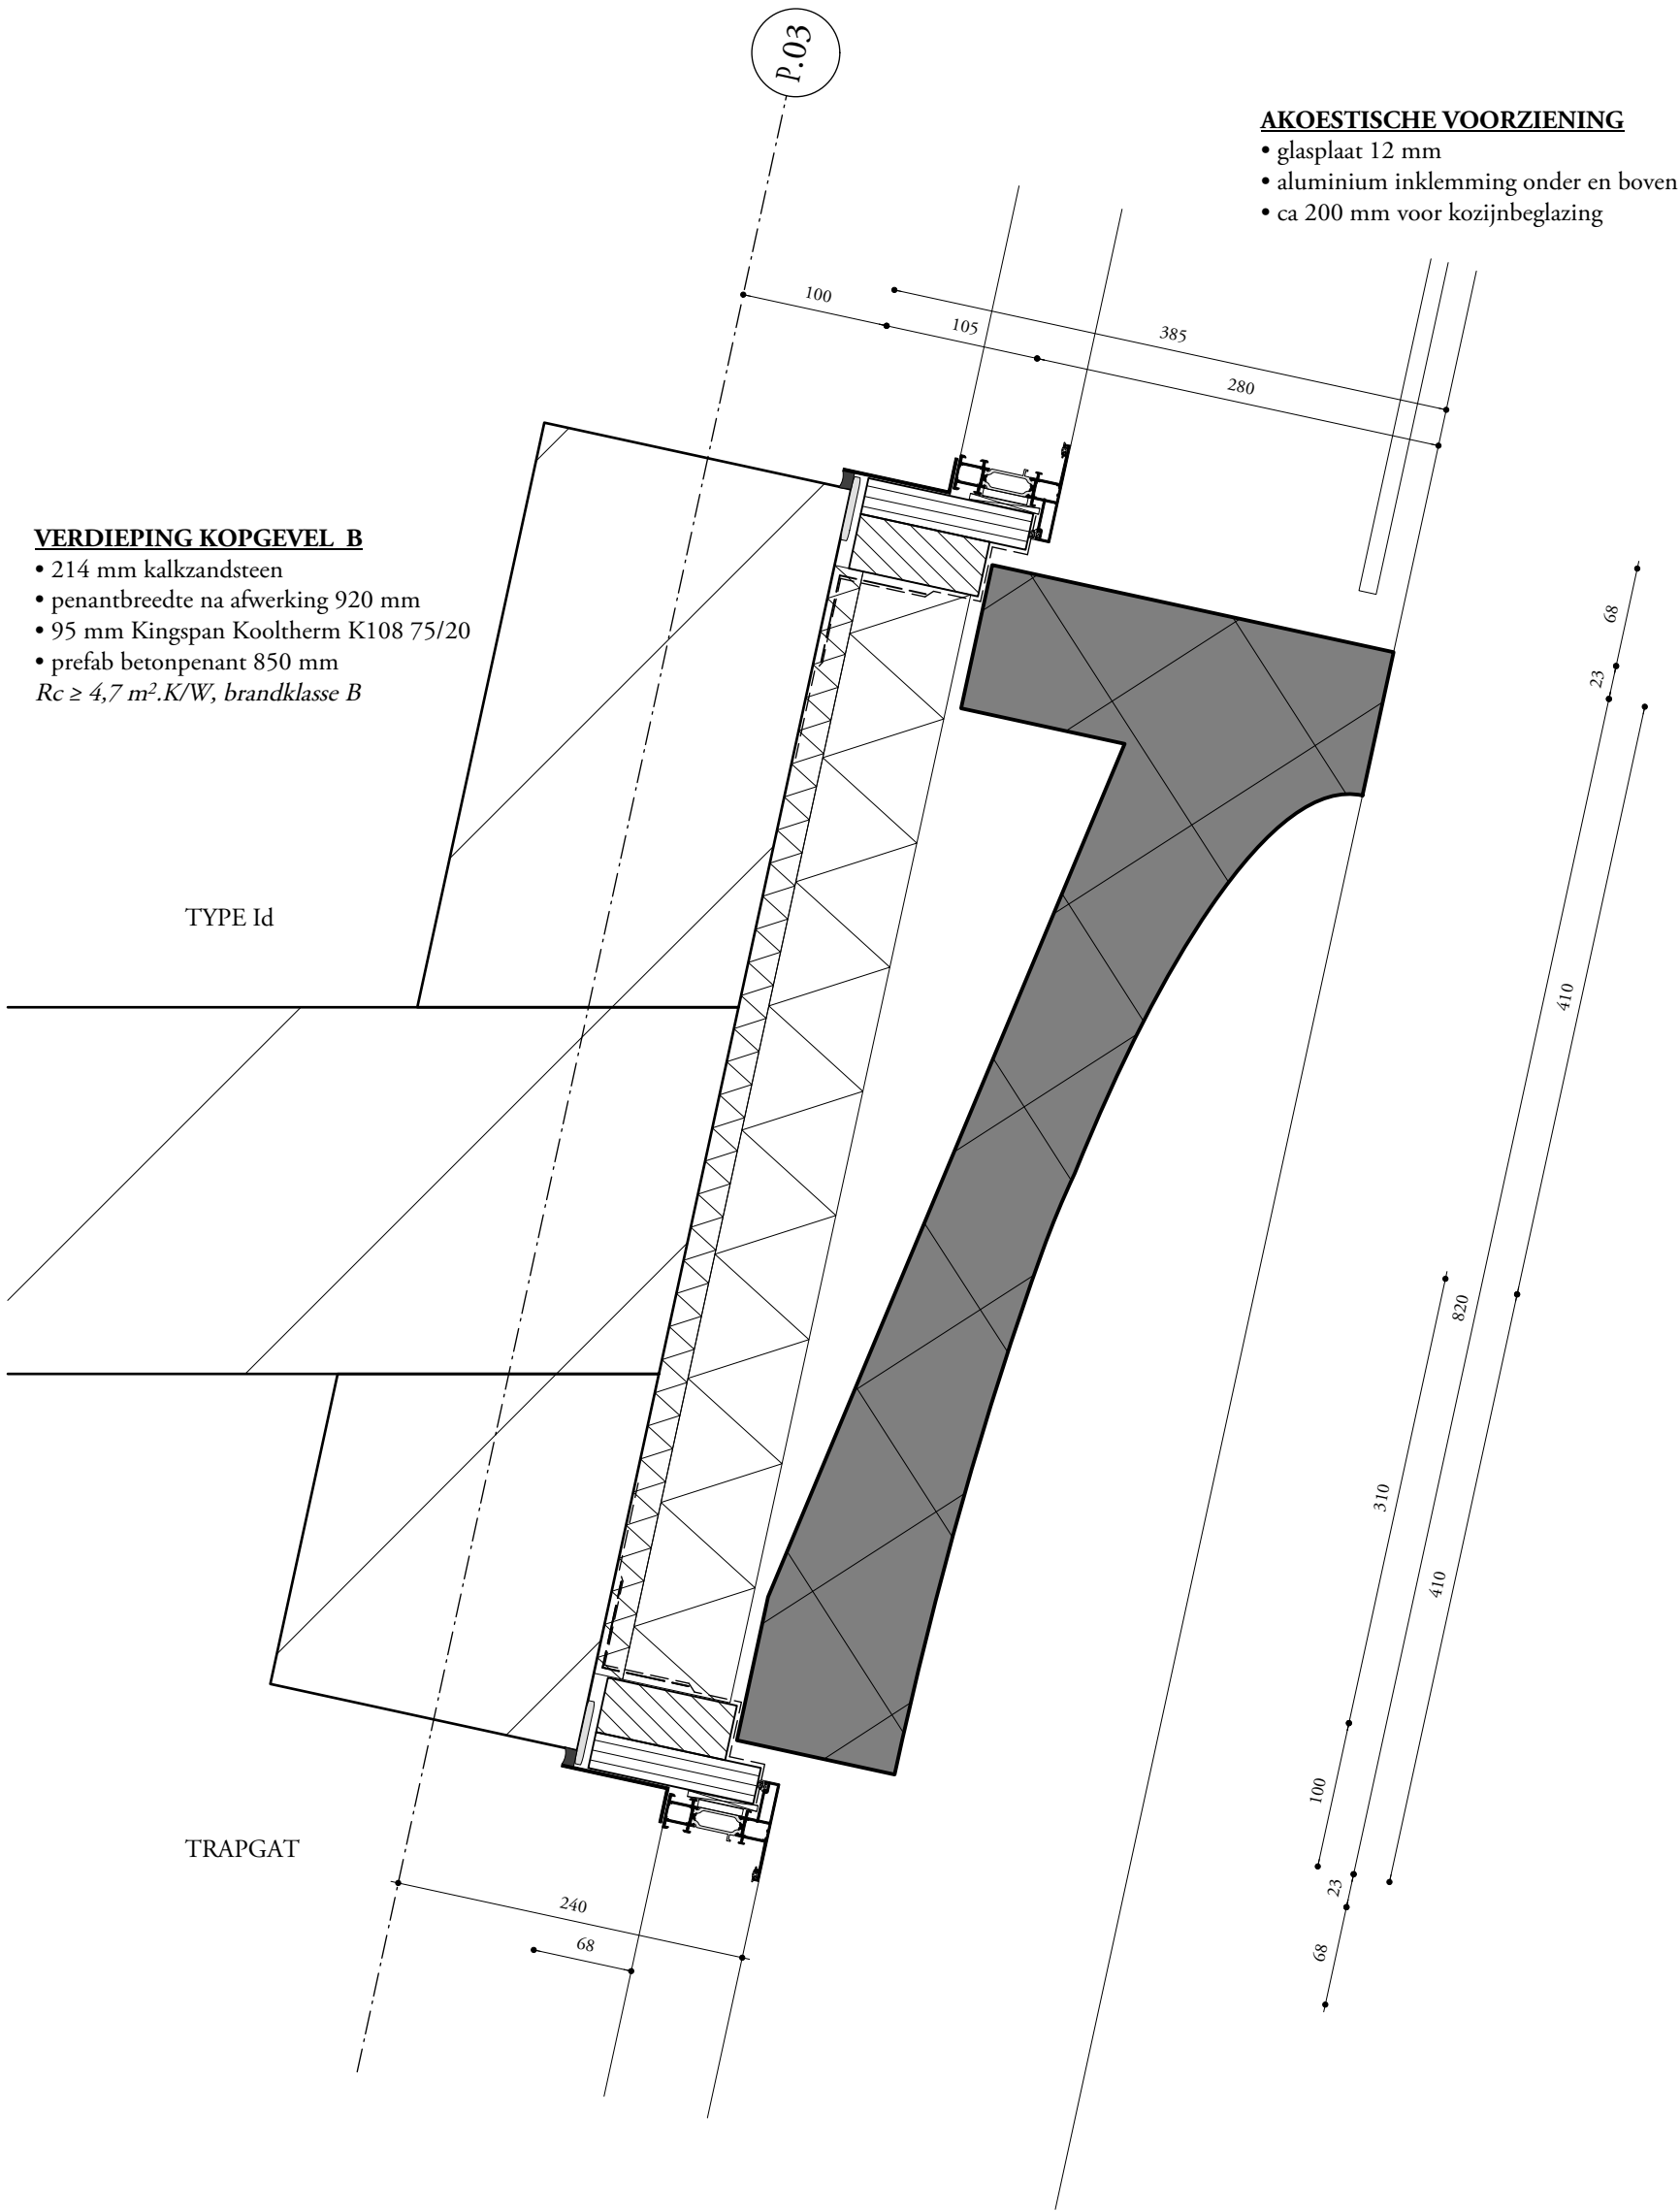

Studionedots




details
600-304I
project : EKP 's-Hertogenbosch
fase/status : Omgevingsvergunning
formaat/schaal : A3/1:5
datum : 15.11.2021

I HOEKKOLOM B

ALUMINIUM KOZIJNEN

- Kawneer RT 72
- verdekte afwatering
- stijlen en regels met raamsponning
- triple glas in vaste vakken
- afwerking cf afwerkstaat
- stelkozijn
- rondom getapet

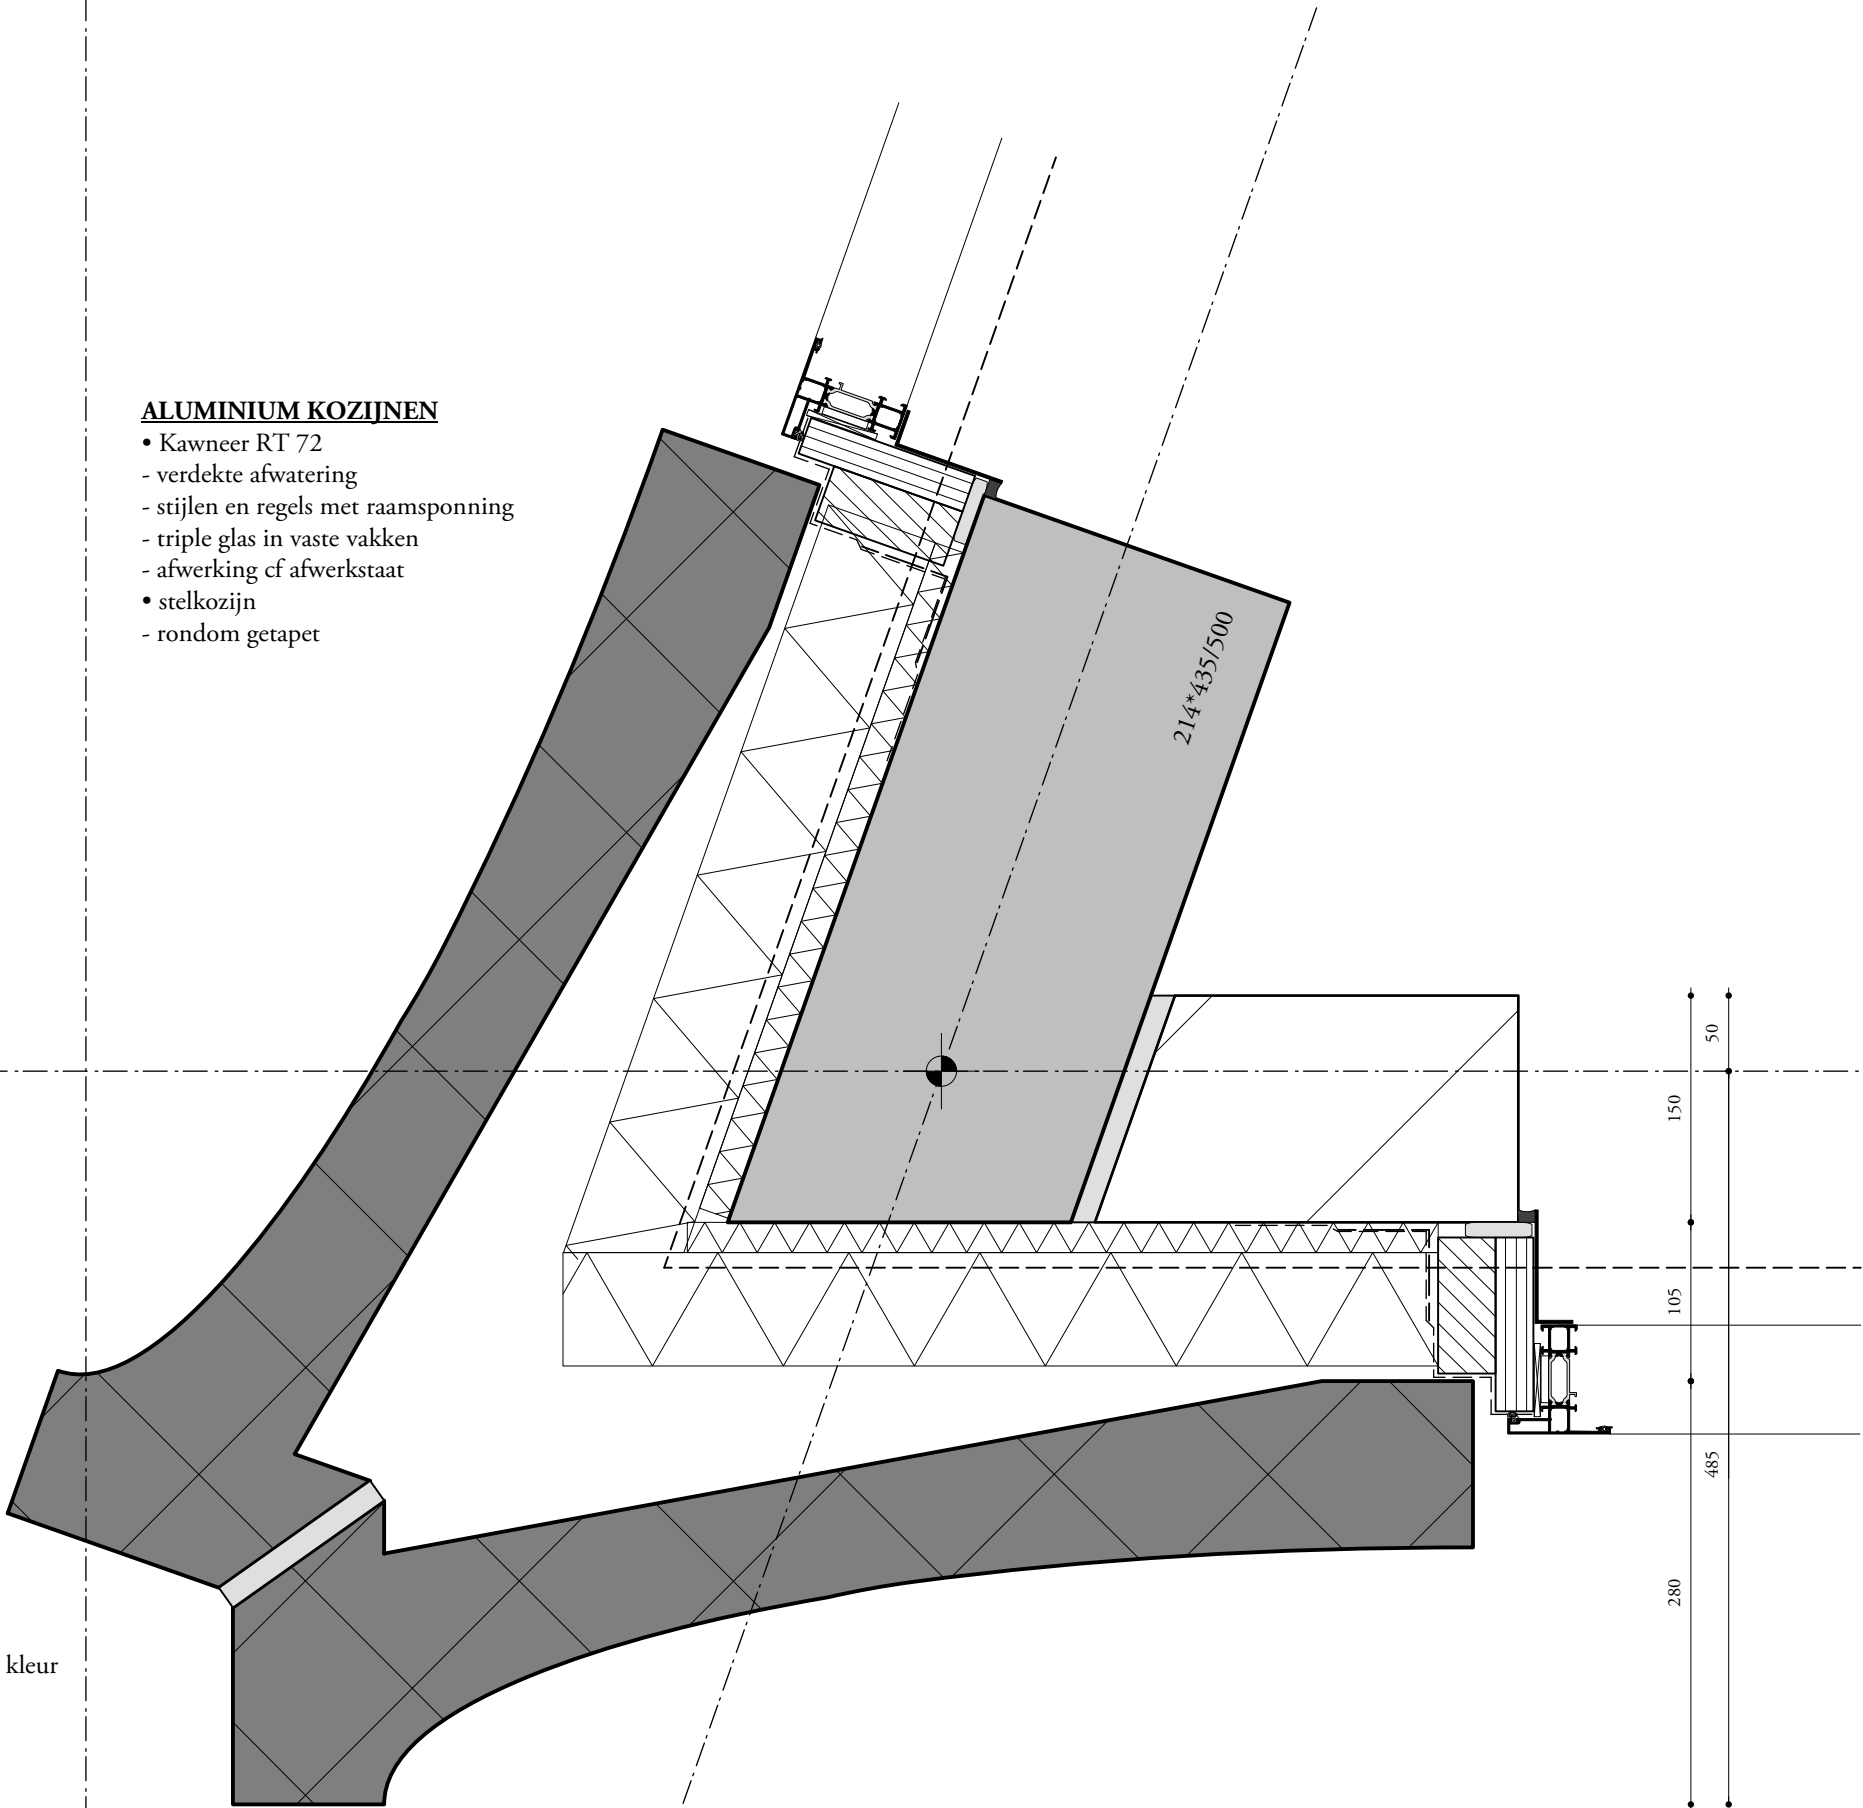

Studioninedots



details

600-305I

project : EKP 's-Hertogenbosch

fase/status : Omgevingsvergunning

formaat/schaal : A3/1:5

datum : 15.11.2021


I DAKRAND B

ALUMINIUM KOZIJNEN

- Kawneer RT 72
- verdeckte afwatering
- stijlen en regels met raamsponning
- triple glas in vaste vakken
- afwerking cf afwerkstaat
- stelkozijn
- rondom getapet

RETENTIEDAK

- vegetatielaag (mossedum, extensief) met tegelpaden
- substraatlaag
- filterlaag
- retentielaag met geknepen/vertraagde afvoer
- bitumineuze dakbedekking
- 190 mm dakisolatie Kingspan Therma TR26, zonder afschot
- dampremmer, tevens noodlaag
- 290 mm breedplaatvloer

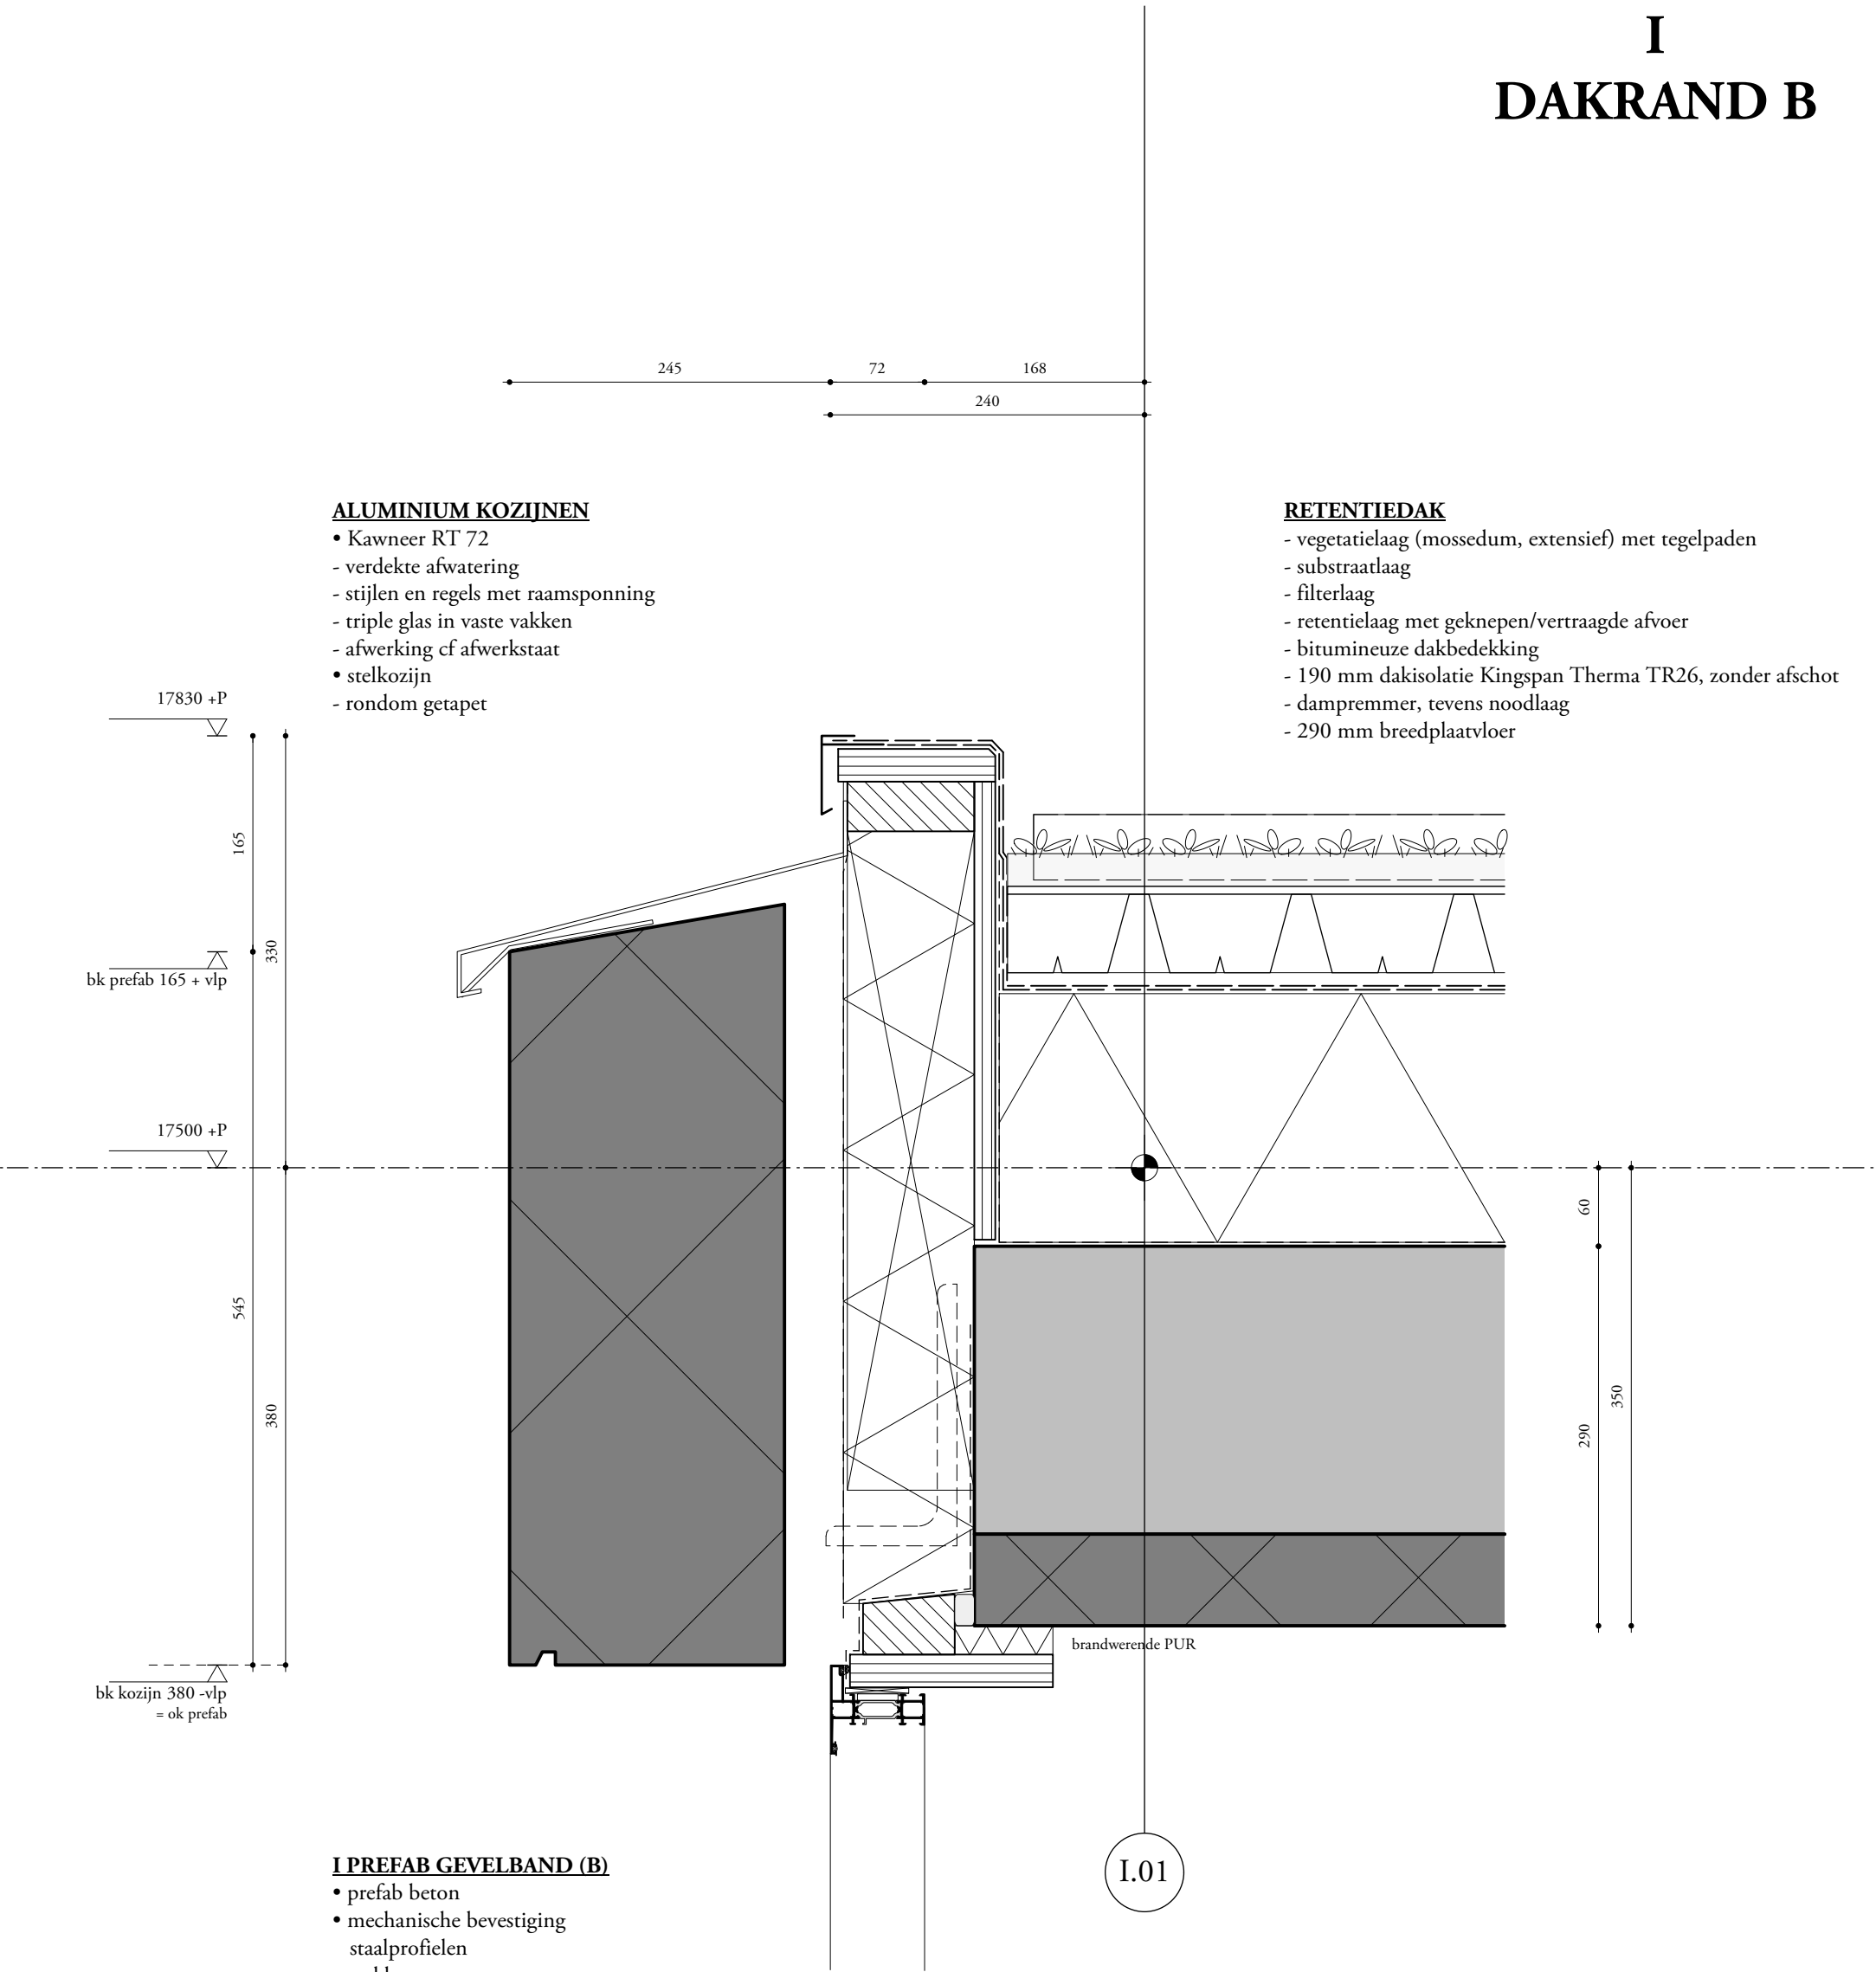

I PREFAB GEVELBAND (B)

- prefab beton
- mechanische bevestiging
staalprofielen
nokken

Studion1nedots



details

600-320I

project : EKP 's-Hertogenbosch

fase/status : Omgevingsvergunning

formaat/schaal : A3/1:5

datum : 15.11.2021


I DEKTUIN D

VLOER ONDERSTE WOONLAAG I

- 60 mm. anhydriet zwevende dekvloer
 - PE-folie
 - 20 mm Tackerplaat
 - 240 mm. isolatie EPS 150SE
 - breedplaatvloer
- $R_c \geq 4,7 \text{ m}^2.K/W$

EXTENSIEVE DAKTUIN

- vegetatielaag (gazon, heesters, bomen) of terrasafwerking
- substraatlaag/-lagen
- filterlaag
- 60 mm drainage-/bufferlaag
- beschermlaag
- wortelwerende dakbedekking
- 800 mm breedplaatvloer

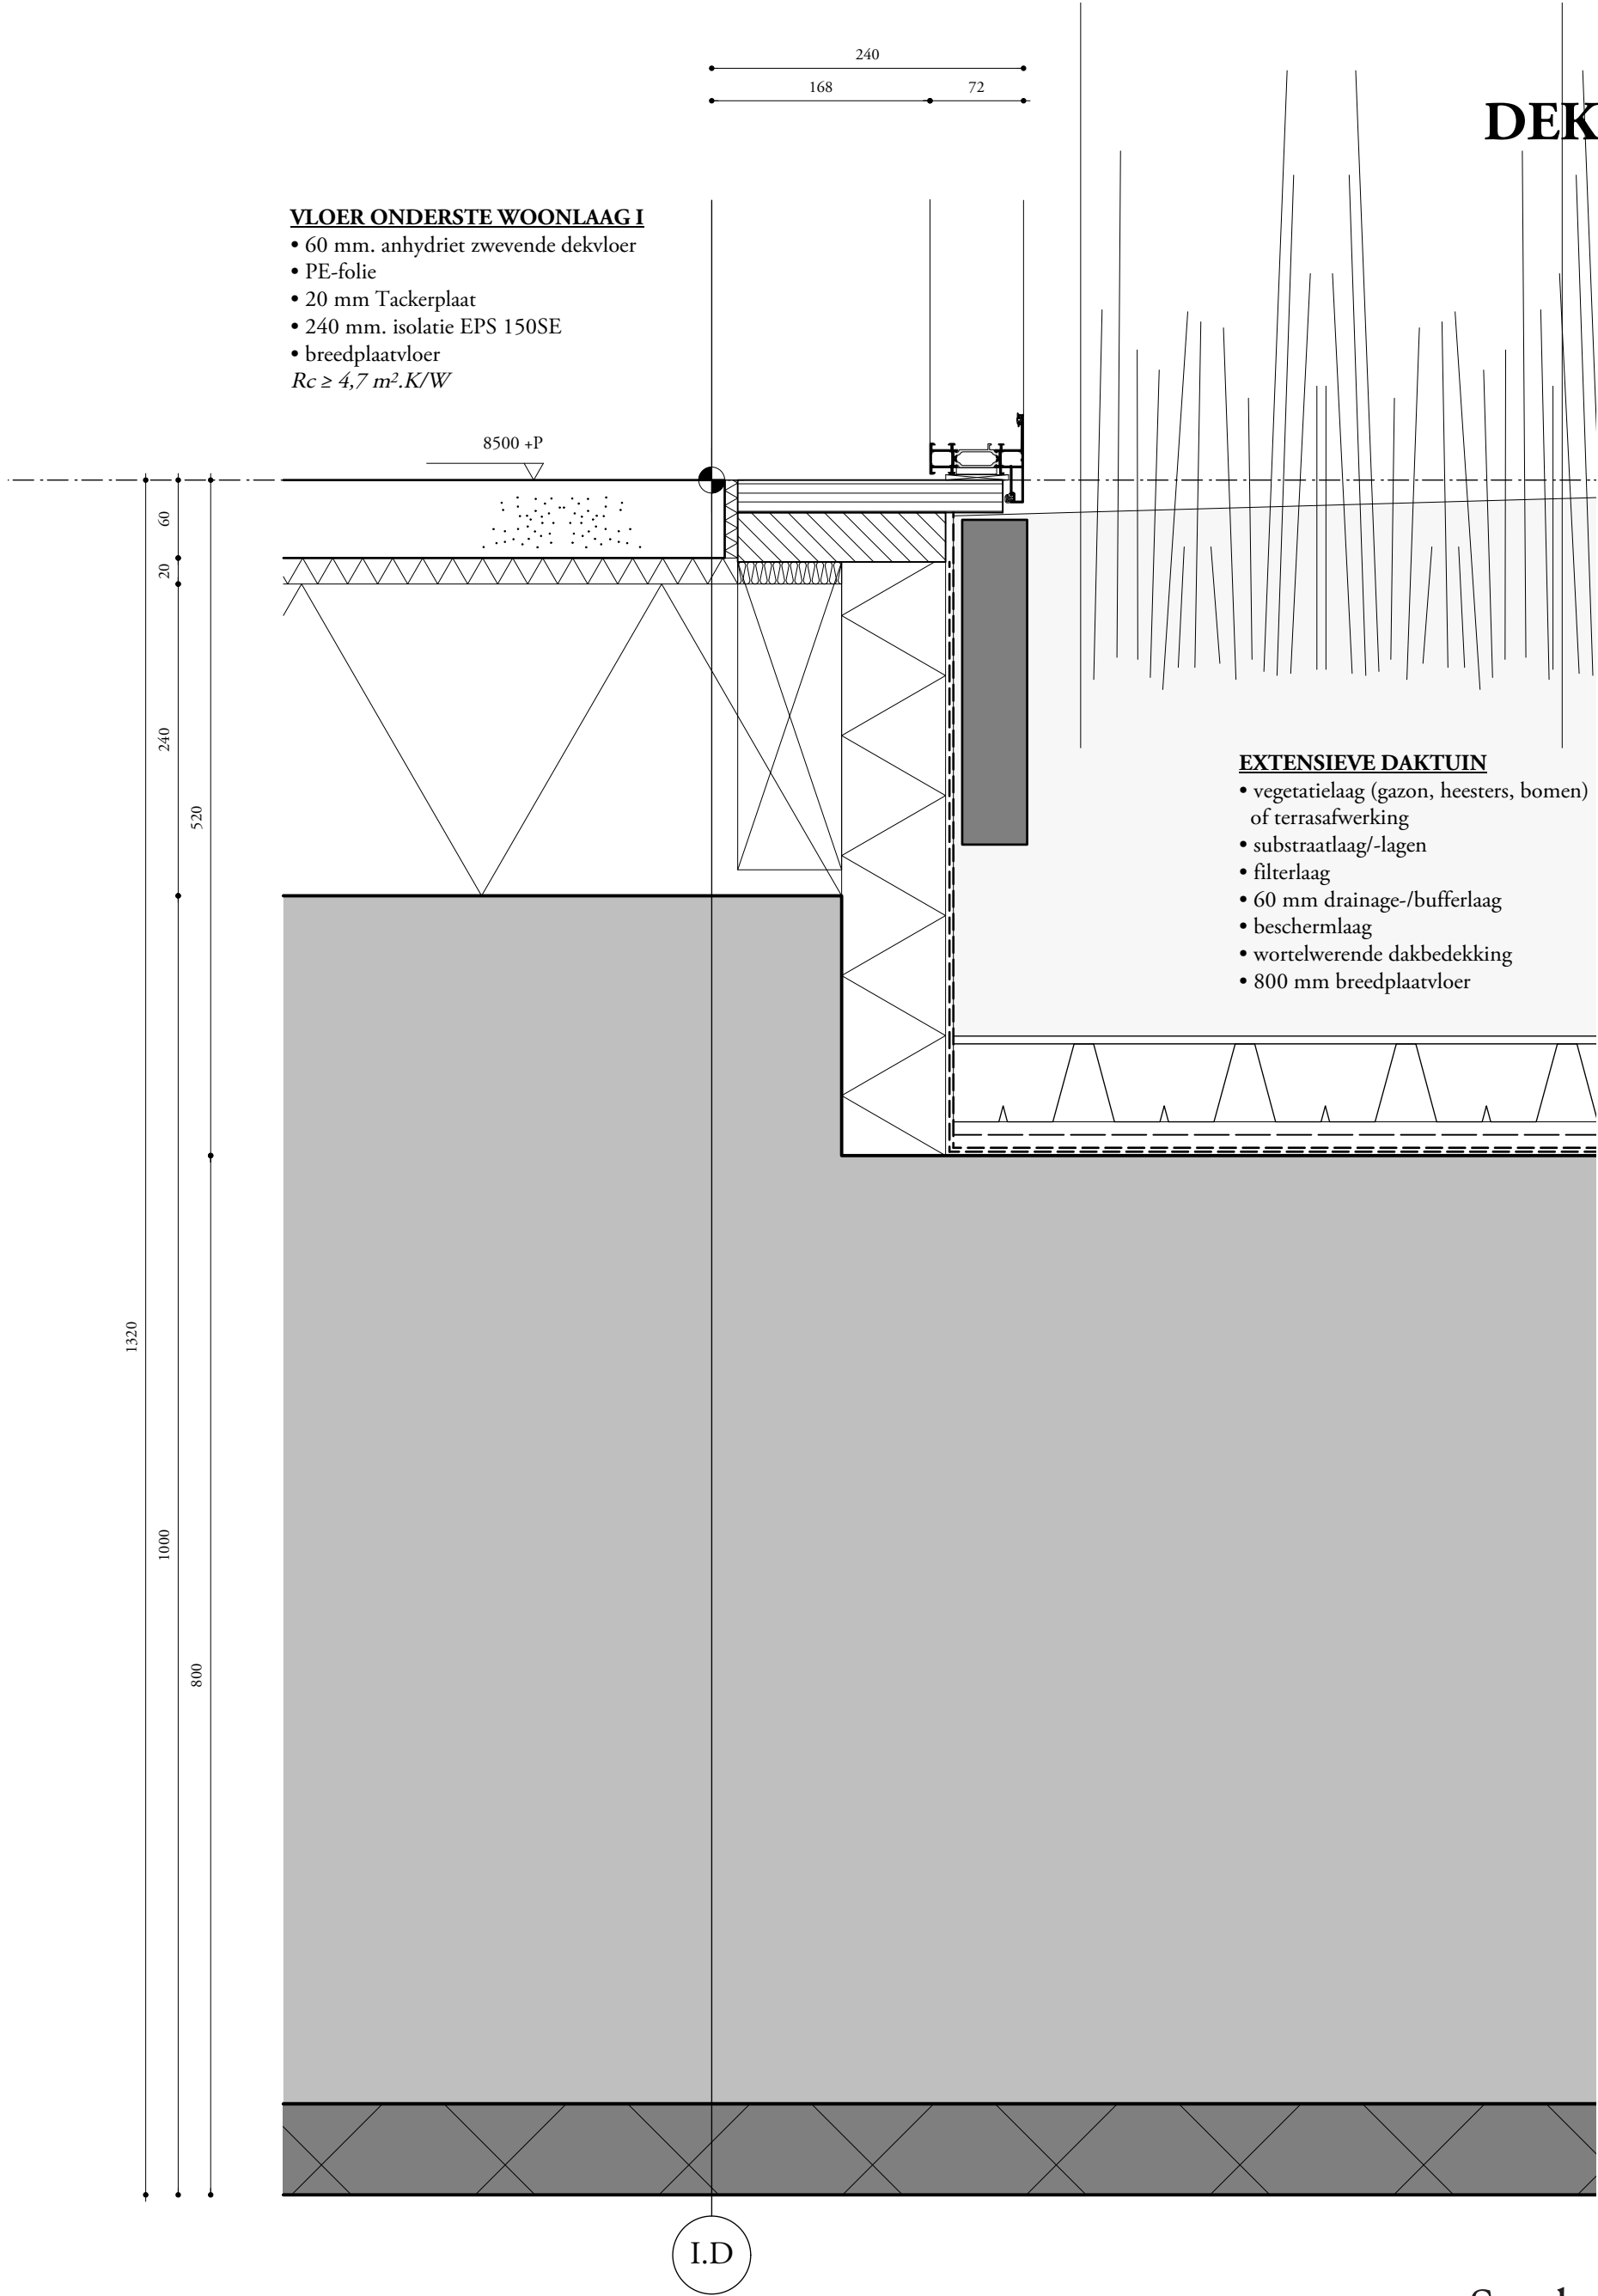

Studion1nedots

details

600-321I

project : EKP 's-Hertogenbosch
fase/status : Omgevingsvergunning
formaat/schaal : A3/1:5
datum : 15.11.2021


I DEKTUIN D

VLOER ONDERSTE WOONLAAG I

- 60 mm. anhydriet zwevende dekvloer
 - PE-folie
 - 20 mm Tackerplaat
 - 240 mm. isolatie EPS 150SE
 - breedplaatvloer
- $R_c \geq 4,7 \text{ m}^2.K/W$

EXTENSIEVE DAKTUIN

- vegetatielaag (gazon, heesters, bomen) of terrasafwerking
- substraatlaag/-lagen
- filterlaag
- 60 mm drainage-/bufferlaag
- beschermlaag
- wortelwerende dakbedekking
- 800 mm breedplaatvloer

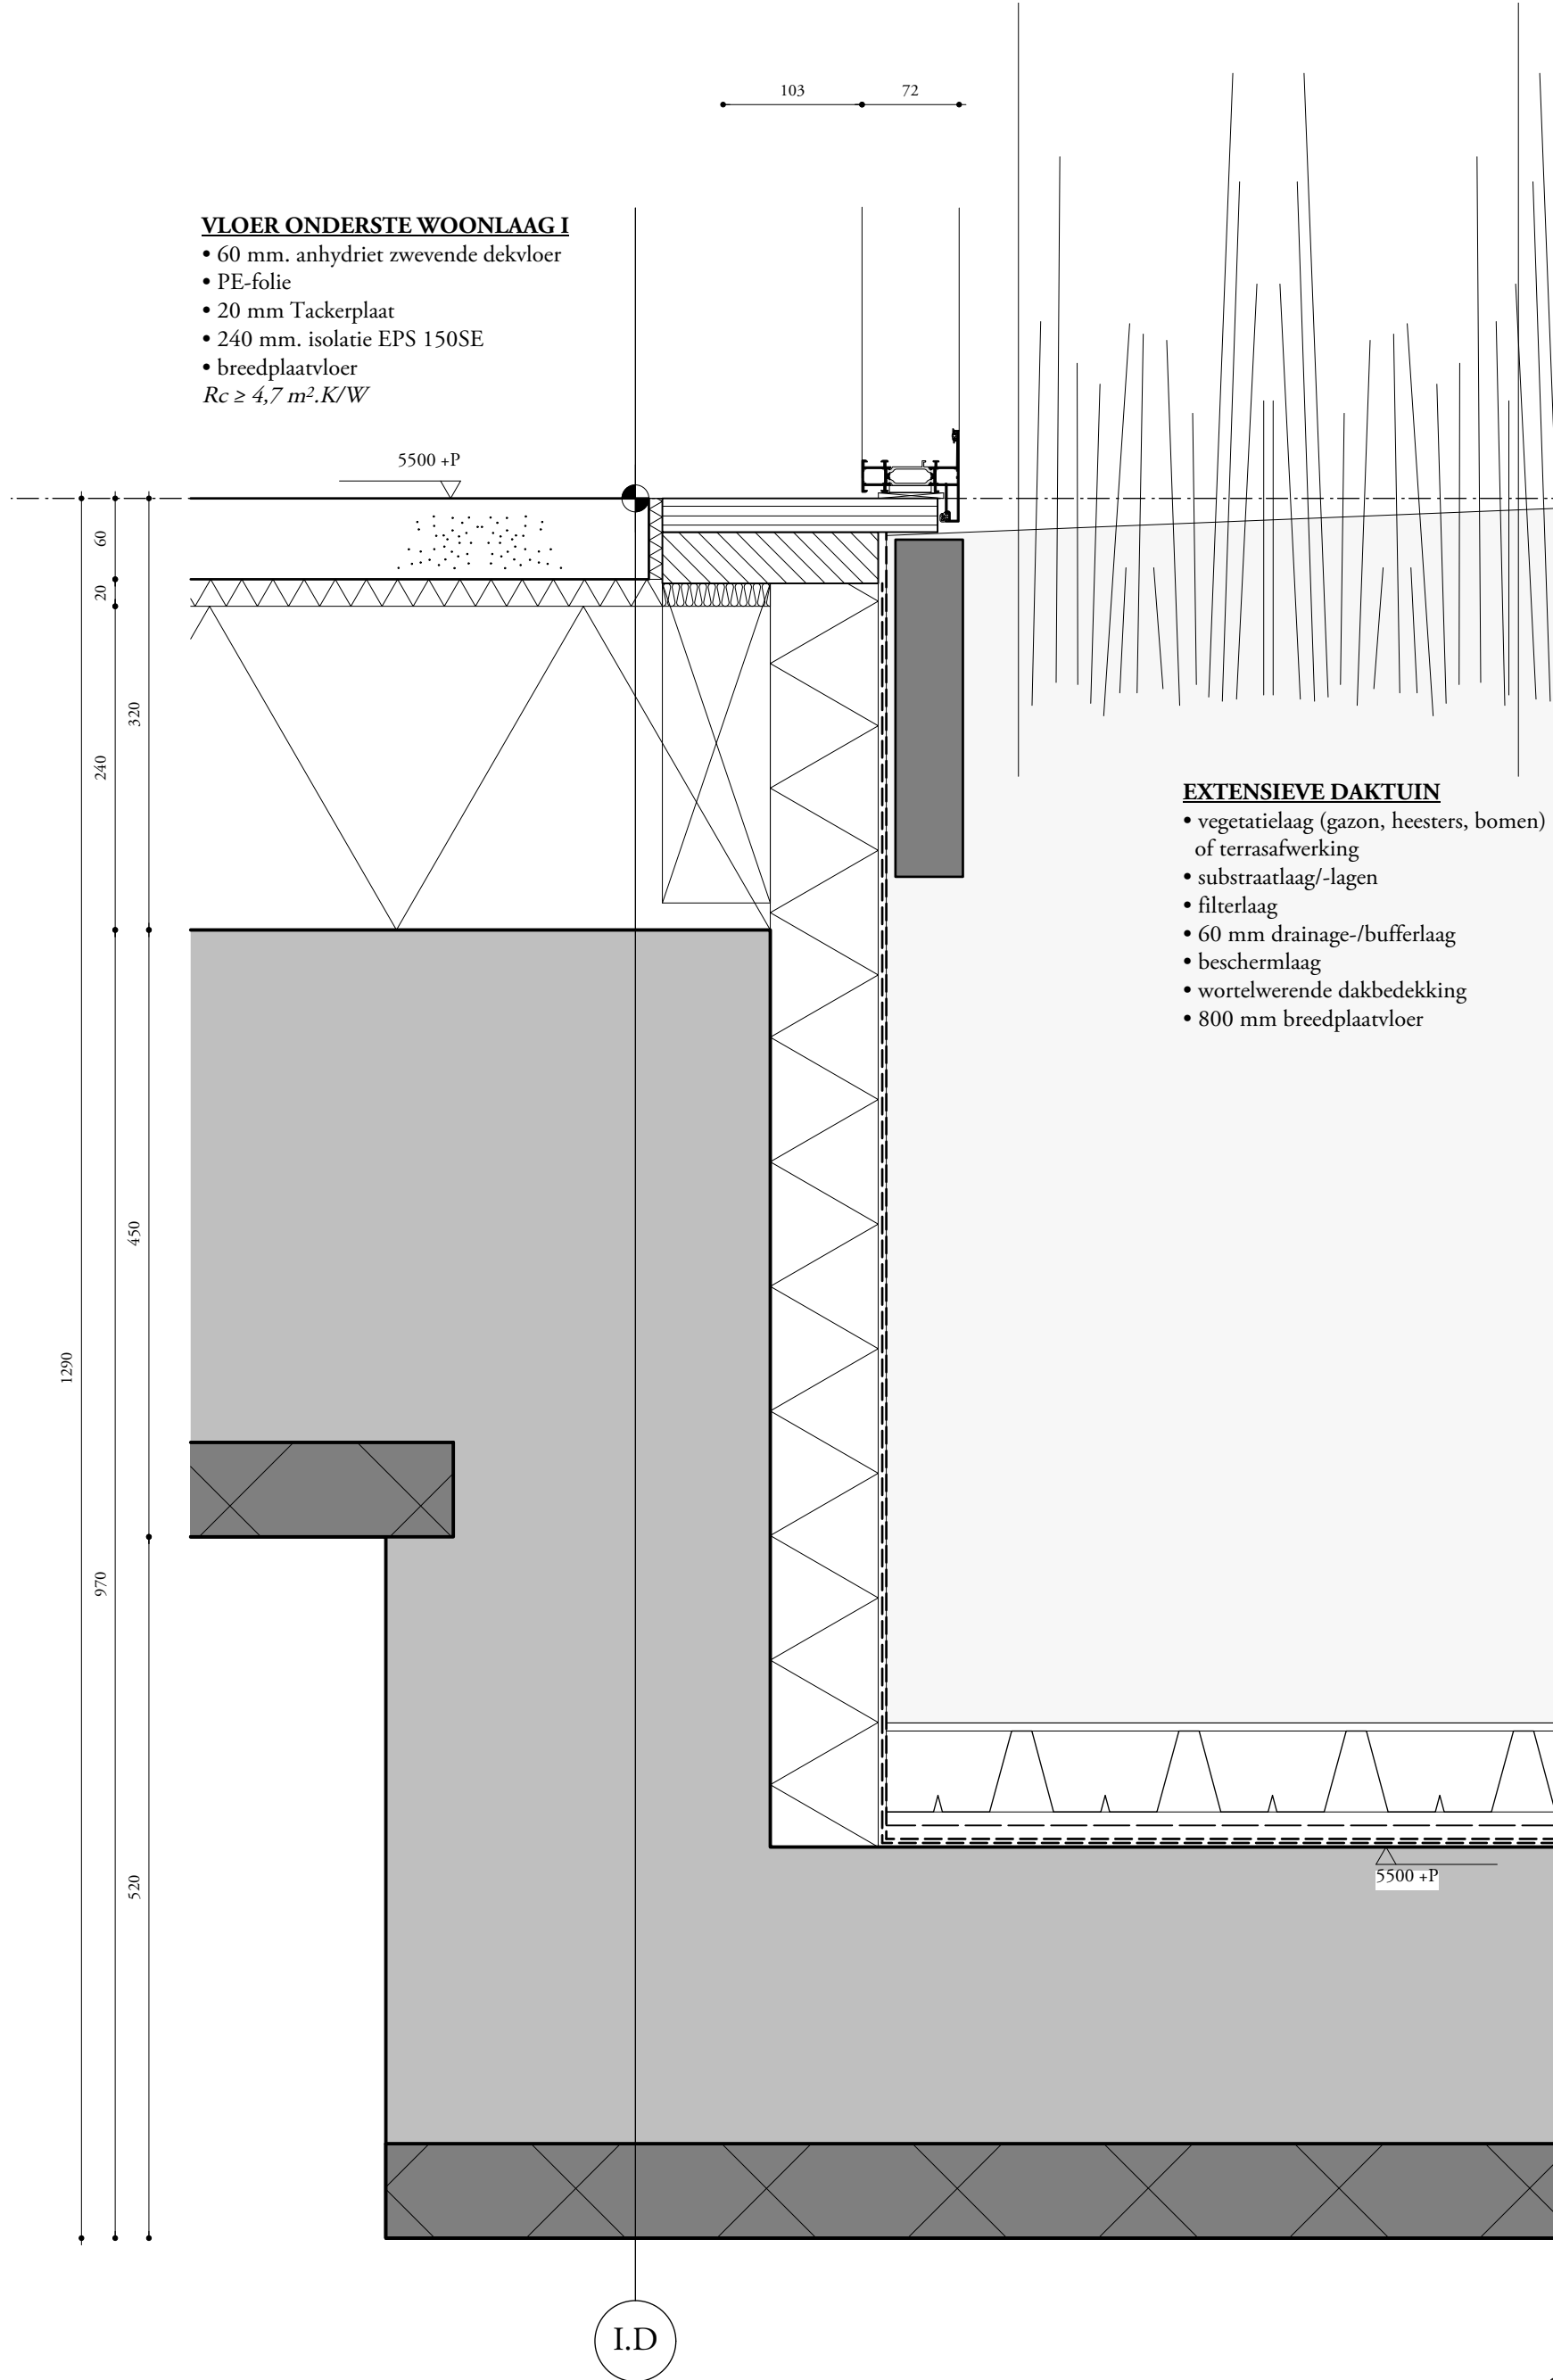

Studion1nedots

details

600-322I

project : EKP 's-Hertogenbosch

fase/status : Omgevingsvergunning

formaat/schaal : A3/1:5

datum : 15.11.2021

lagenmaat 61,4333

vlp

460

180 115 125

ALUMINIUM SCHUIFPUI

- Kawneer AA5110
- verdekte afwatering
- triple glas in vaste vakken
- geanodiseerd
- stelkozijn
- gedeeltelijk zichtwerk
- geschilderd
- aluminium afwerkprofiel

LAMELLEN P-GARAGE

- stalen kokerframes
- stripstalen lamellen

project : EKP 's-Hertogenbosch
fase/status : Omgevingsvergunning
formaat/schaal : A3/1:5
datum : 15.11.2021


M DEKTUIN

EXTENSIEVE DAKTUIN

- vegetatielaag (gazon, heesters, bomen) of terrasafwerking
- substraatlaag/-lagen
- filterlaag
- 60 mm drainage-/bufferlaag
- beschermlaag
- wortelwerende dakbedekking
- 800 mm breedplaatvloer

VLOER ONDERSTE WOONLAAG

- 70 mm. anhydriet zwevende dekvloer
 - PE-folie
 - 20 mm Tackerplaat
 - 230 mm. isolatie EPS 150SE
 - 290 mm. breedplaatvloer
- $R_c \geq 4,7 \text{ m}^2.K/W$

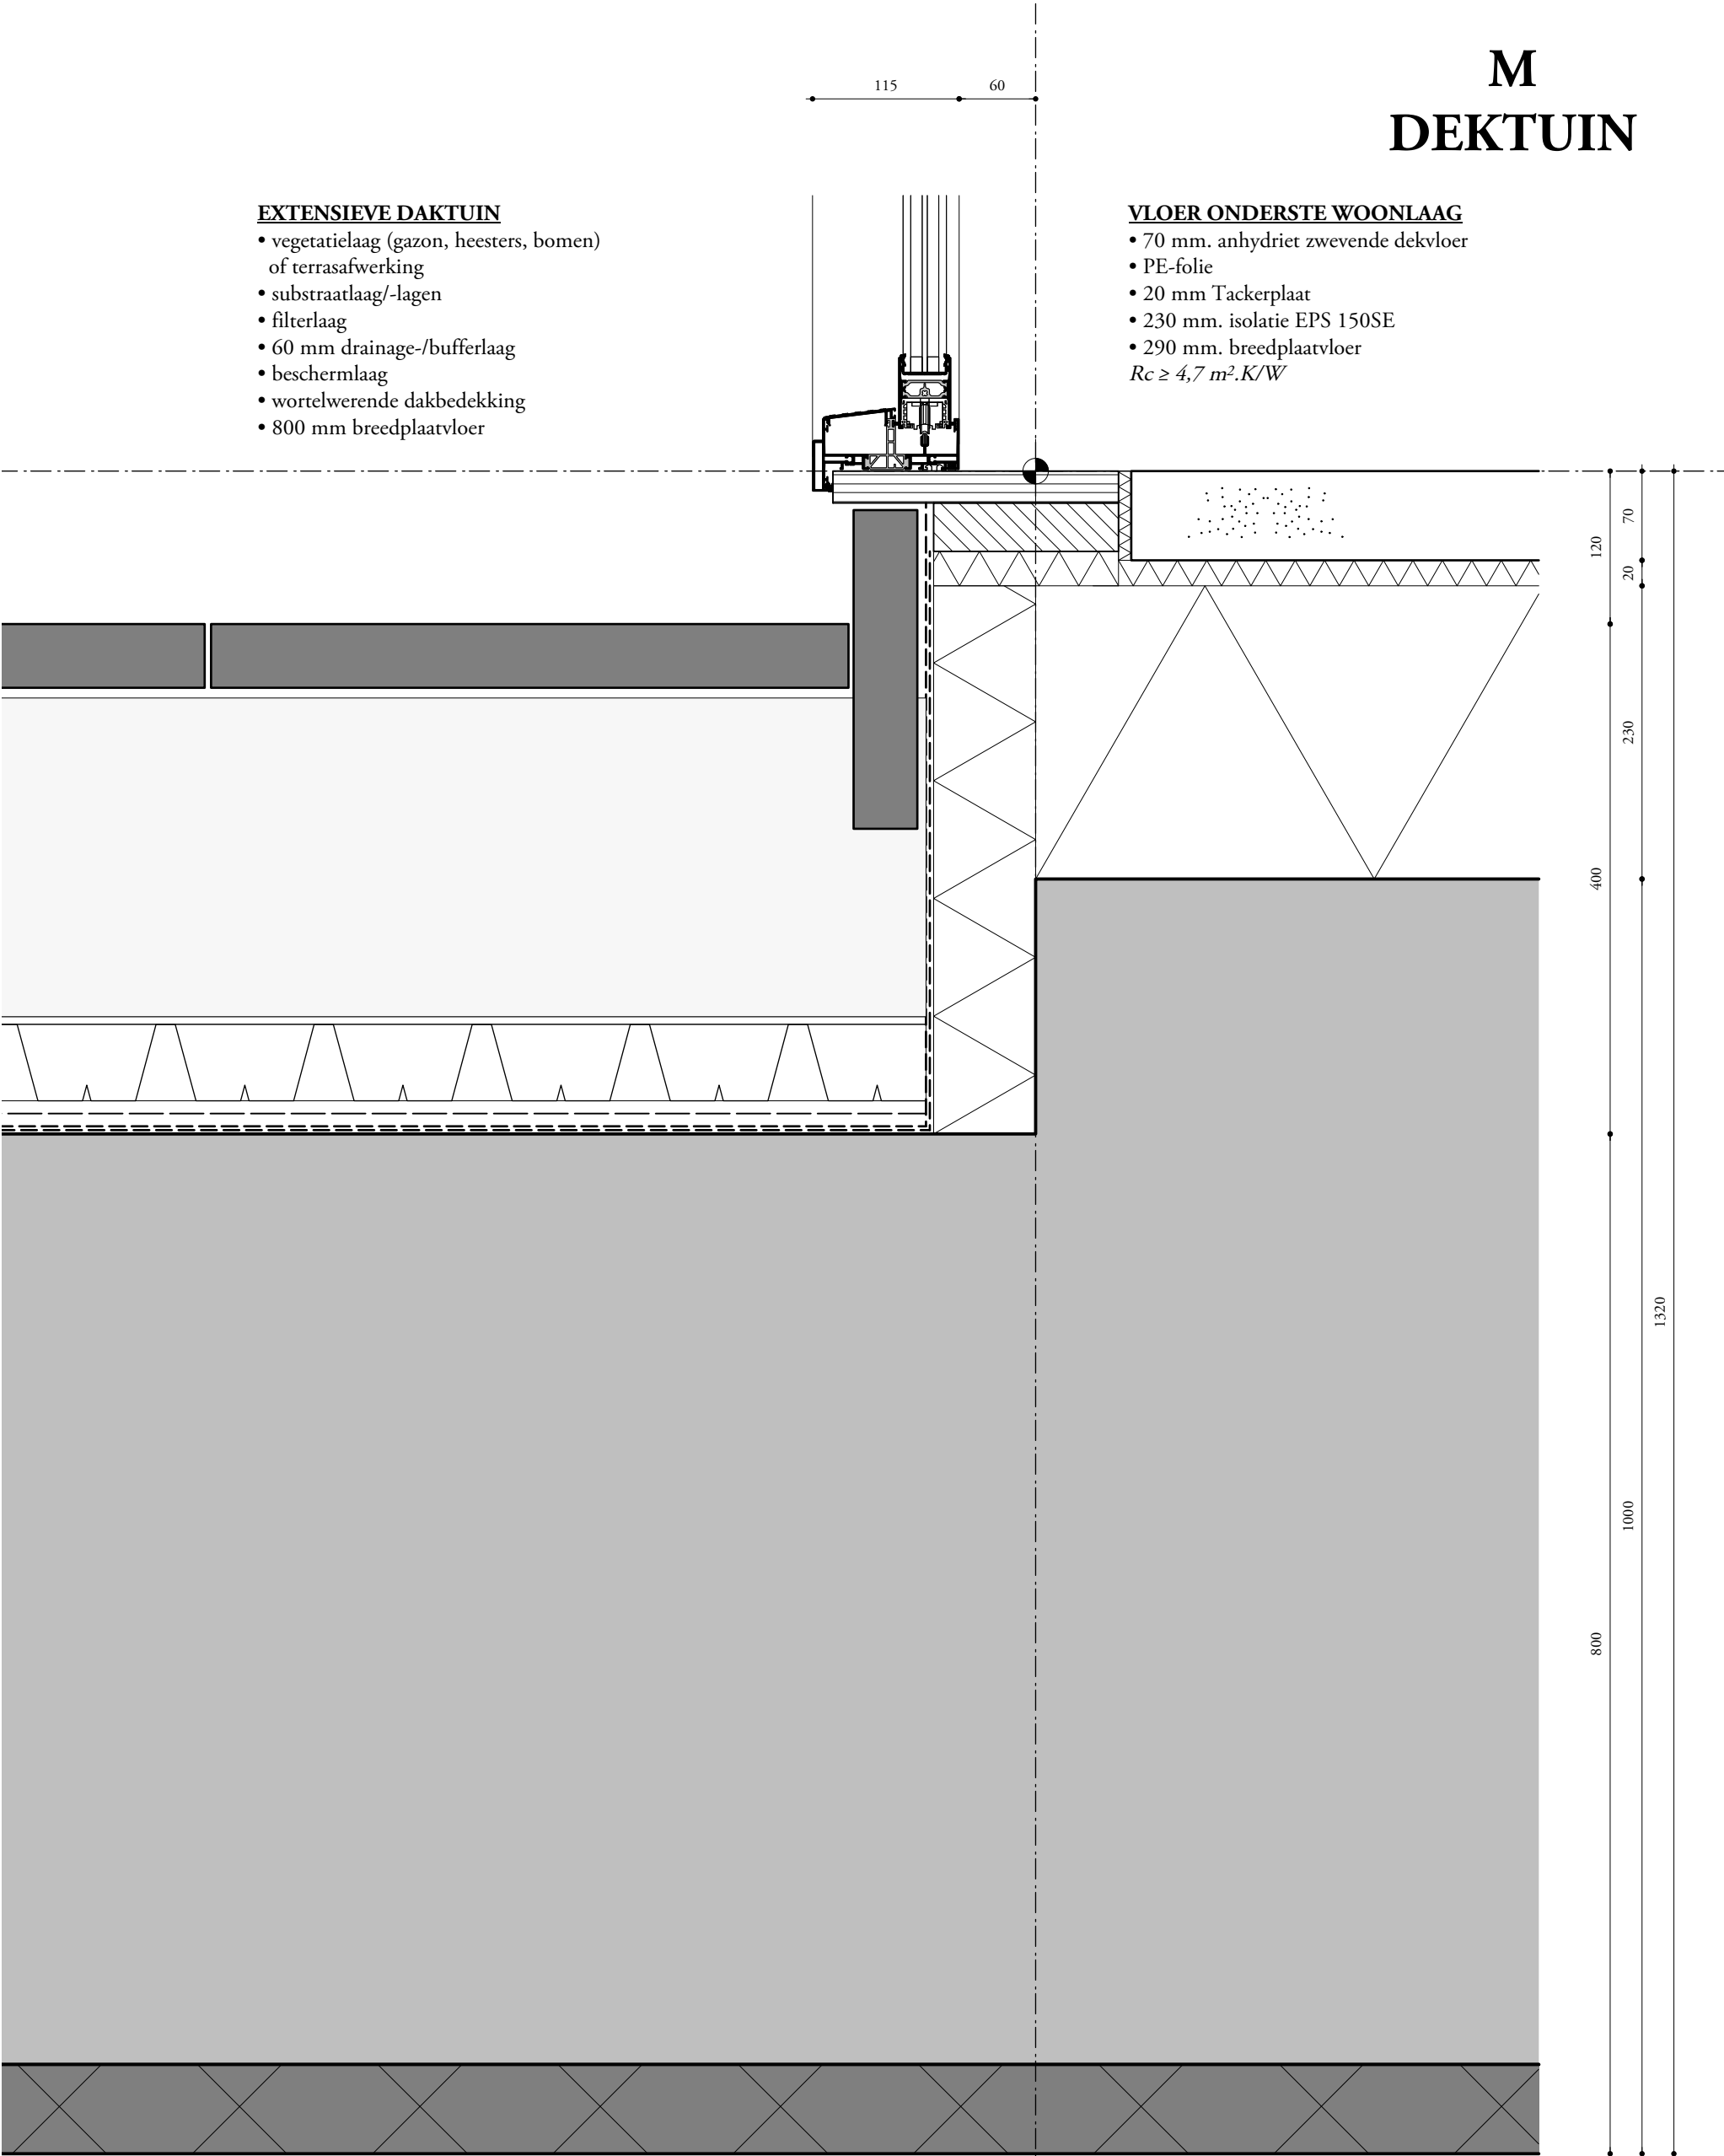

Studion1nedots



details

600-120M


project : EKP 's-Hertogenbosch

fase/status : Omgevingsvergunning

formaat/schaal : A3/1:5

datum : 15.11.2021

M DEKTUIN D

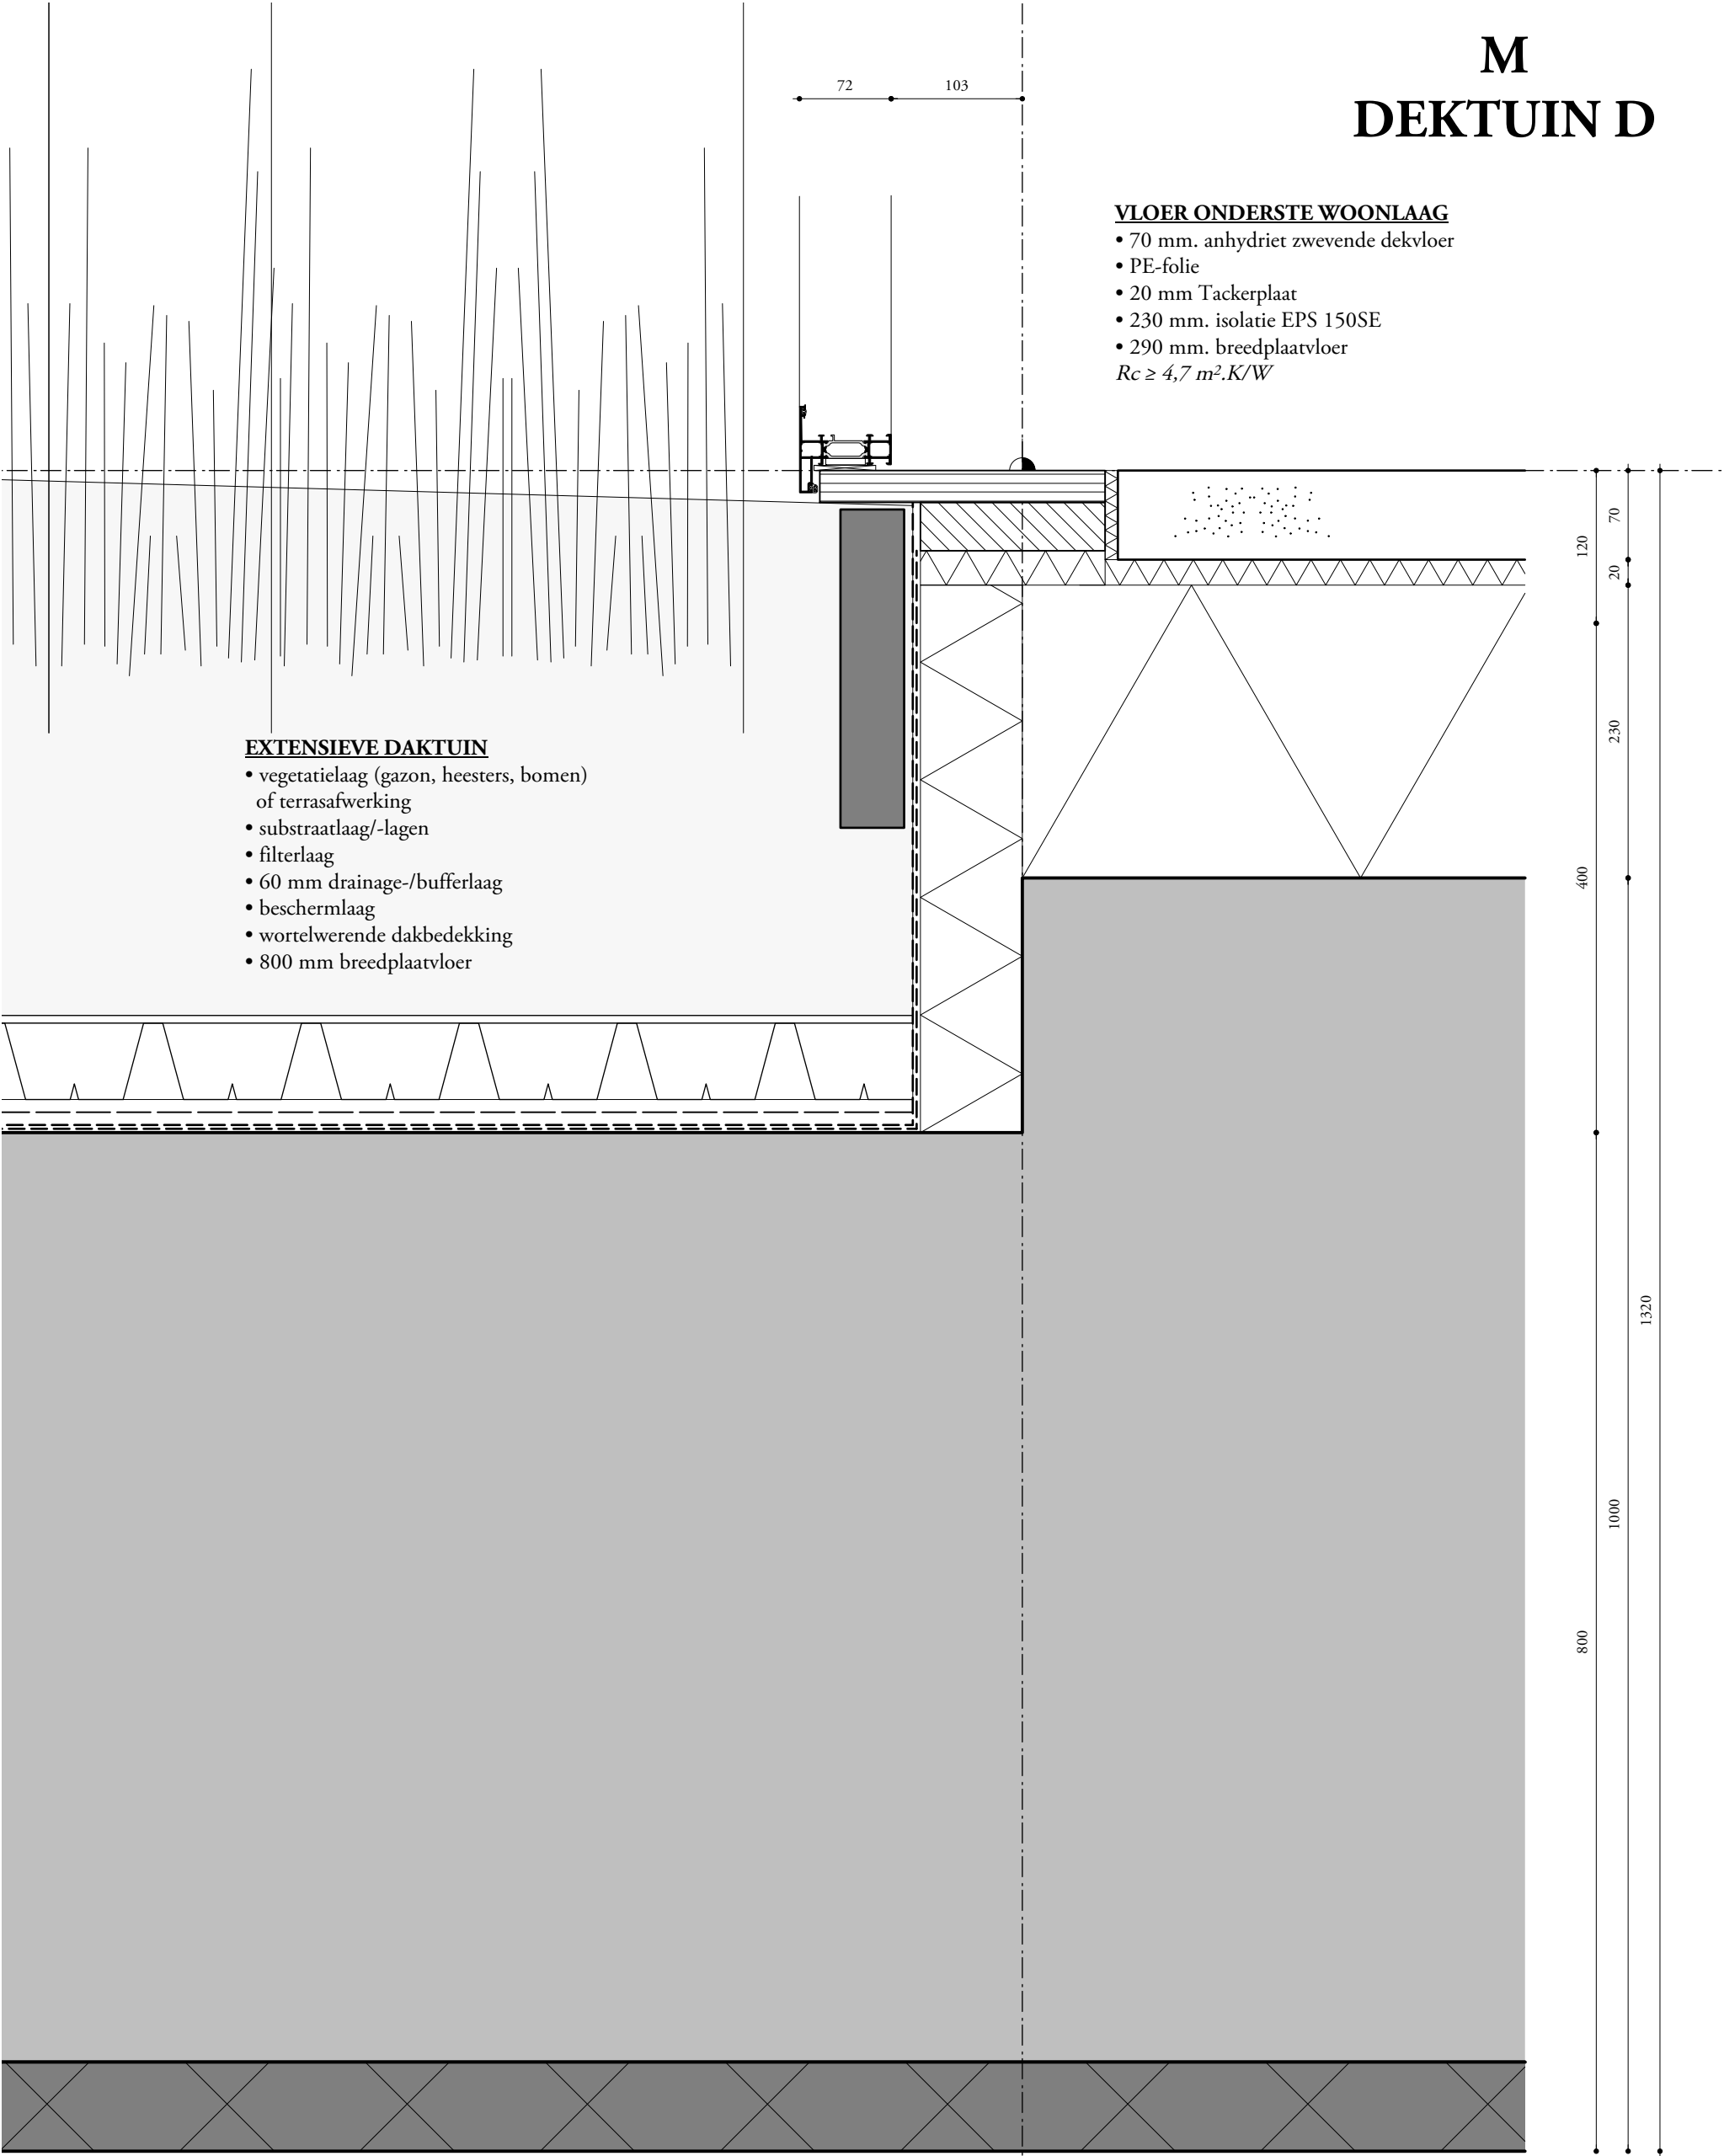

Studioninedots



details
600-121M
project : EKP 's-Hertogenbosch
fase/status : Omgevingsvergunning
formaat/schaal : A3/1:5
datum : 15.11.2021

ALUMINIUM KOZIJNEN

- Kawneer RT 72
- verdekte afwatering
- stijlen en regels met raamsponning
- triple glas in vaste vakken
- afwerking cf afwerkstaat
- stelkozijn
- rondom getapet

ok kozijn 12313 +P

813

19 lagen = 1163

11500 +P


450

slobgat in geveldrager
tbv akoestisch paneel

bk kozijn 11050 +P

ALUMINIUM SCHUIFPUI

- Kawneer AA5110
- verdekte afwatering
- triple glas in vaste vakken
- geanodiseerd
- stelkozijn
- gedeeltelijk zichtwerk
- geschilderd
- aluminium afwerkprofiel

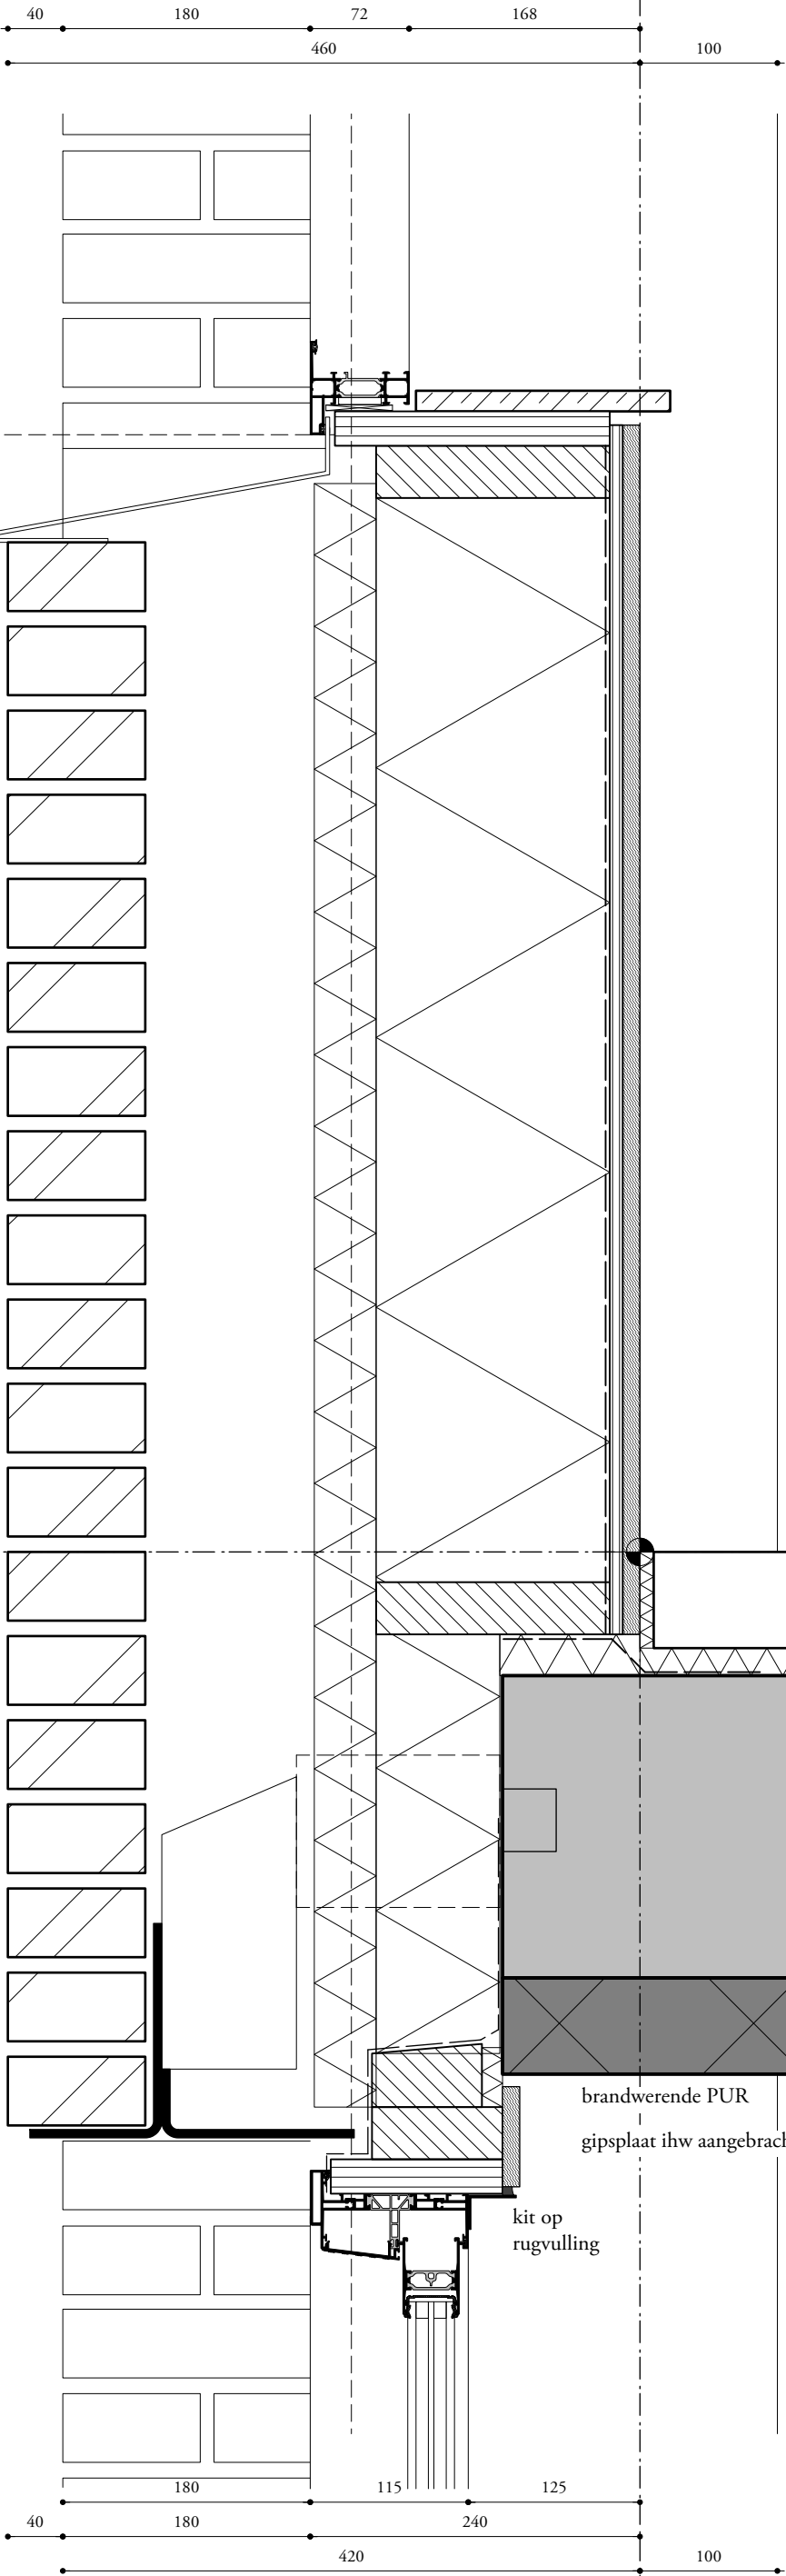

M
GEVELBAND C

1200 +vl

1000 +vl

850 +vl

700 +vl

PREFAB BINNENSPOUWBLAD

- 12,5 mm gipsplaat
 - 9 mm OSB
 - dampremmende laag
 - blindwerk 245 mm CLS
 - Isover Systemroll 240 mm
 - houtpercentage max 20%
 - 45 mm Multimax 30
 - stelkozijn 25 mm multiplex, stroken 240mm
- Rc < 4,7 m2K/W
brandklasse B

VERDIEPINGSVLOER FKM

- 70 mm anhydriet
- 20 mm Tackerplaat
- 290 mm breedplaatvloer

200 +vl

200

vlp

brandwerende PUR
gipsplaat ihw aangebracht

kit op
rugvulling

Studion1nedots



details

600-201M

project : EKP 's-Hertogenbosch
fase/status : Omgevingsvergunning
formaat/schaal : A3/1:5
datum : 15.11.2021

ALUMINIUM KOZIJNEN

- Kawneer RT 72
- verdeckte afwatering
- stijlen en regels met raamsponning
- triple glas in vaste vakken
- afwerking cf afwerkstaat
- stelkozijn
- rondom getapet

AKOESTISCHE VOORZIENING

- glasplaat 12 mm
- aluminium inklemming onder en boven
- ca 200 mm voor kozijnbeglazing

slobgat in geveldrager
tbv akoestisch paneel

ALUMINIUM SCHUIFPUI

- Kawneer AA5110
- verdeckte afwatering
- triple glas in vaste vakken
- geanodiseerd
- stelkozijn
- gedeeltelijk zichtwerk
- geschilderd
- aluminium afwerkprofiel

AKOESTISCHE VOORZIENING

- glasplaat 12 mm
- aluminium inklemming onder en boven
- ca 200 mm voor kozijnbeglazing

M
GEVELBAND C

PREFAB BINNENSPOUWBLAD

- 12,5 mm gipsplaat
 - 9 mm OSB
 - dampremmende laag
 - blindwerk 245 mm CLS
 - Isover Systemroll 240 mm
 - houtpercentage max 20%
 - 45 mm Multimax 30
 - stelkozijn 25 mm multiplex, stroken 240mm
- Rc < 4,7 m2K/W
brandklasse B

VERDIEPINGSVLOER FKM

- 70 mm anhydriet
- 20 mm Tackerplaat
- 290 mm breedplaatvloer


Studion1nedots

details

600-202M

project : EKP 's-Hertogenbosch
fase/status : Omgevingsvergunning
formaat/schaal : A3/1:5
datum : 15.11.2021

M KOLOM C

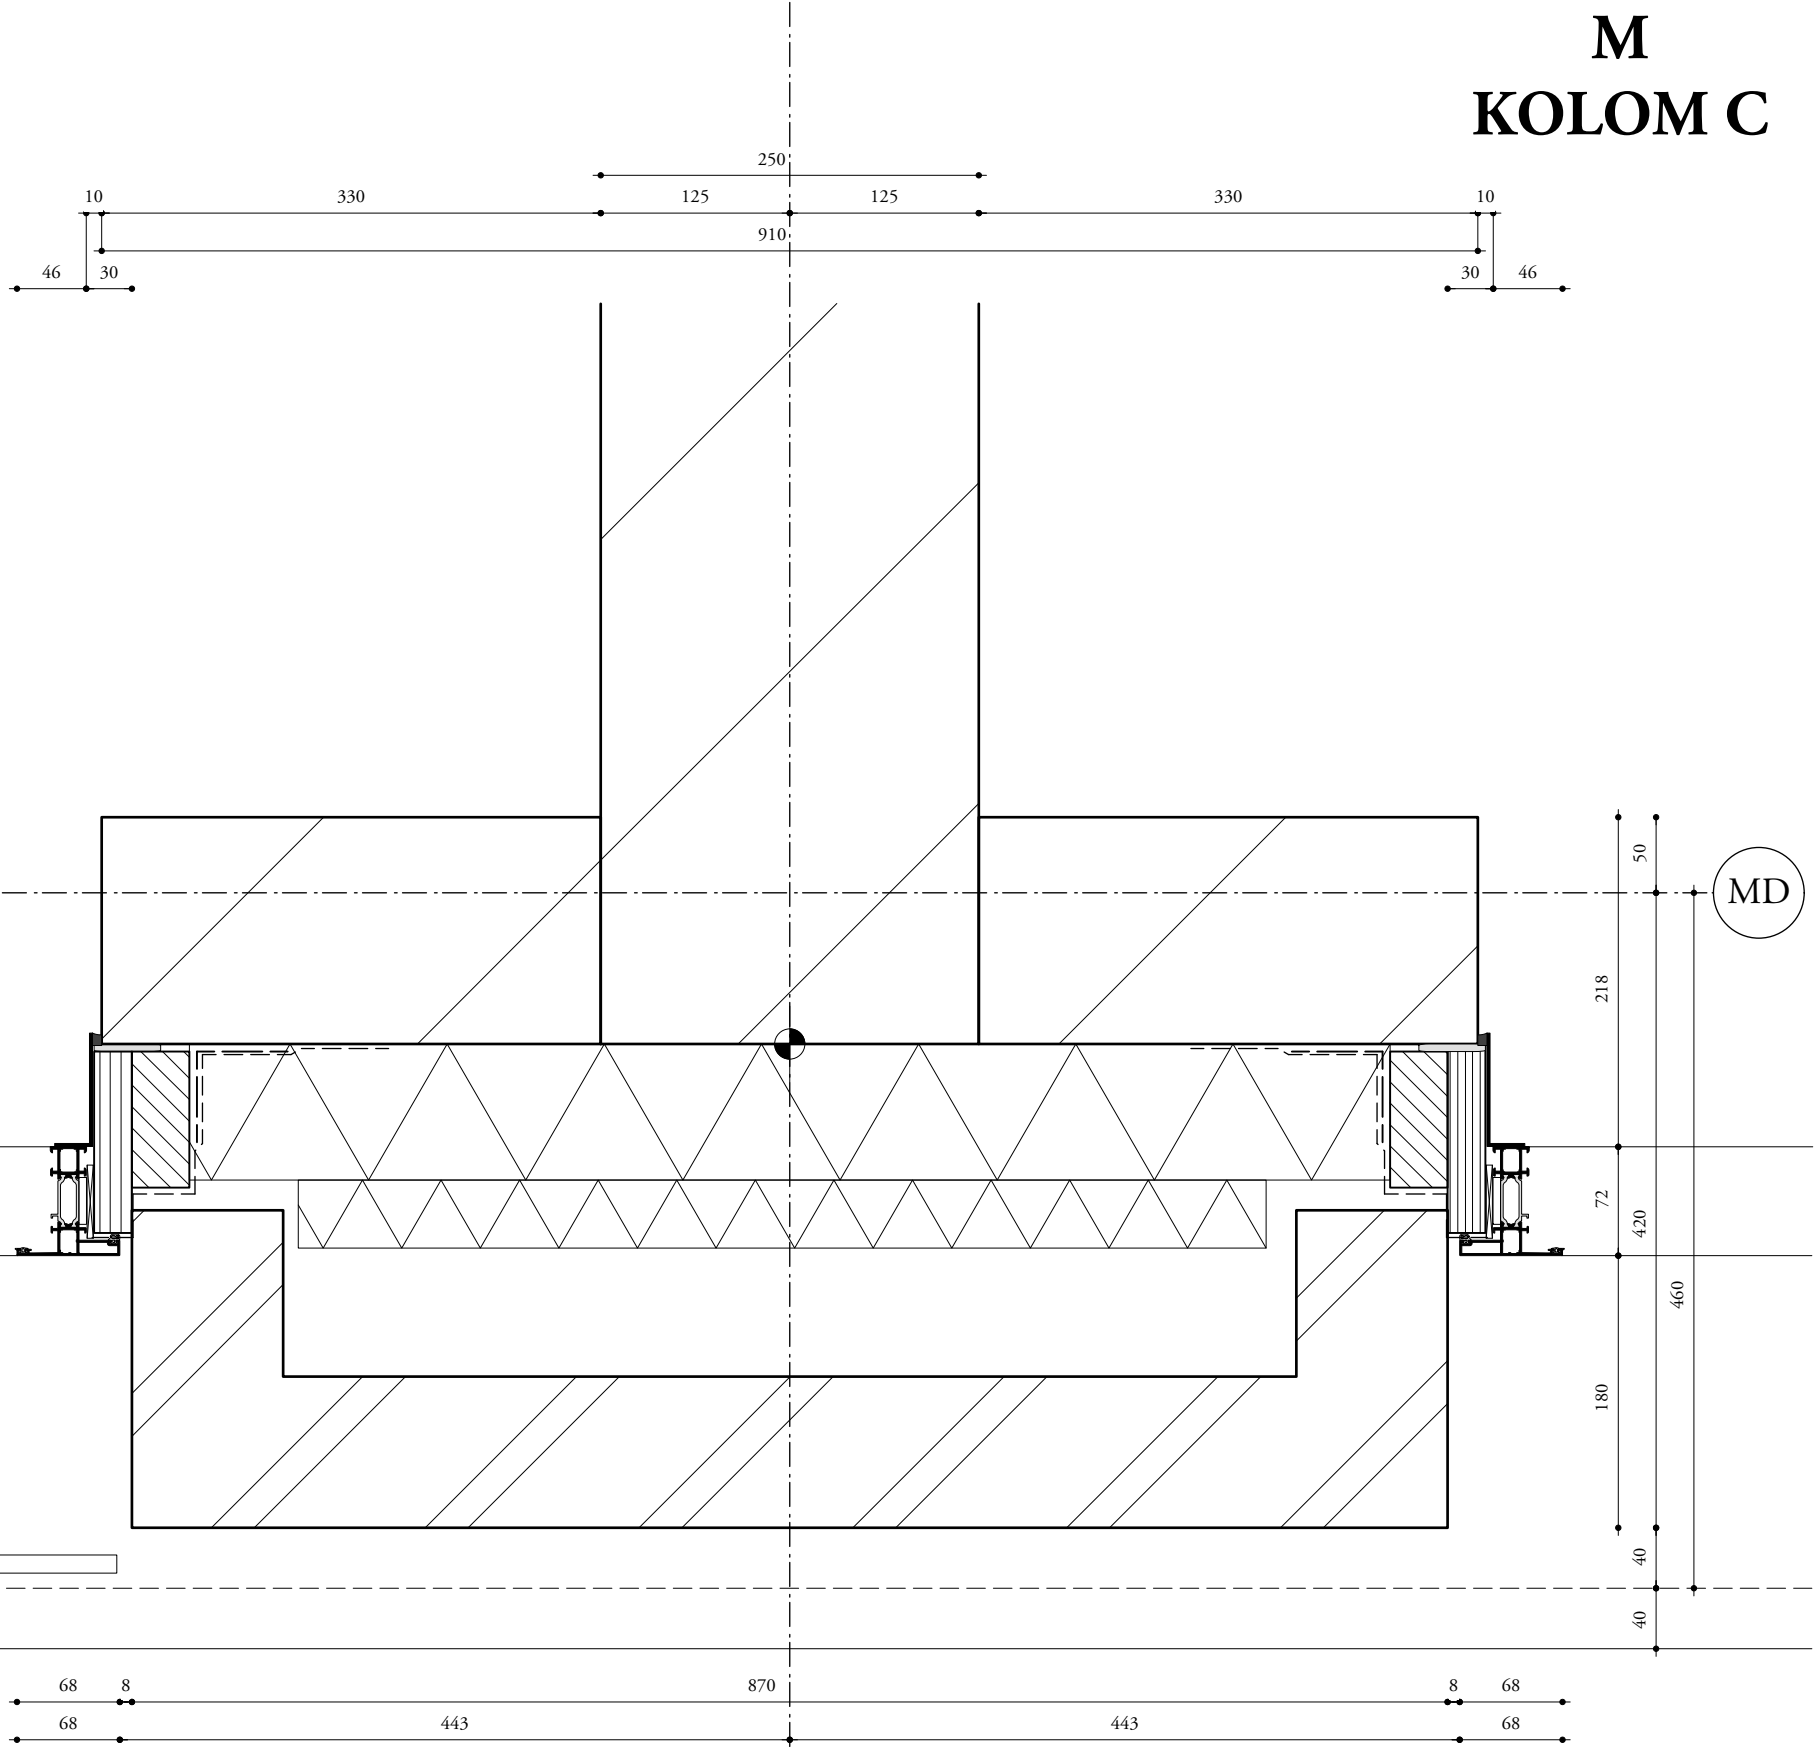

ALUMINIUM KOZIJNEN

- Kawneer RT 72
- verdeckte afwatering
- stijlen en regels met raamspinning
- triple glas in vaste vakken
- afwerking cf afwerkstaat
- stelkozijn
- rondom getapet

VERDIEPING LANGSGEVEL C

- 150 mm kalkzandsteen
 - 90 en 45 mm Isover Multimax 30
 - metselwerkpenant 870 mm
- $R_c \geq 4,7 \text{ m}^2.K/W$, brandklasse B

AKOESTISCHE VOORZIENING

- glasplaat 12 mm
- aluminium inklemming onder en boven
- ca 200 mm voor kozijnbeglazing

M05

Studioninedots



details

600-203M

project : EKP 's-Hertogenbosch

fase/status : Omgevingsvergunning


formaat/schaal : A3/1:5

datum : 15.11.2021

M KOLOM C

AKOESTISCHE VOORZIENING

- glasplaat 12 mm
- aluminium inklemming onder en boven
- ca 200 mm voor kozijnbeglazing

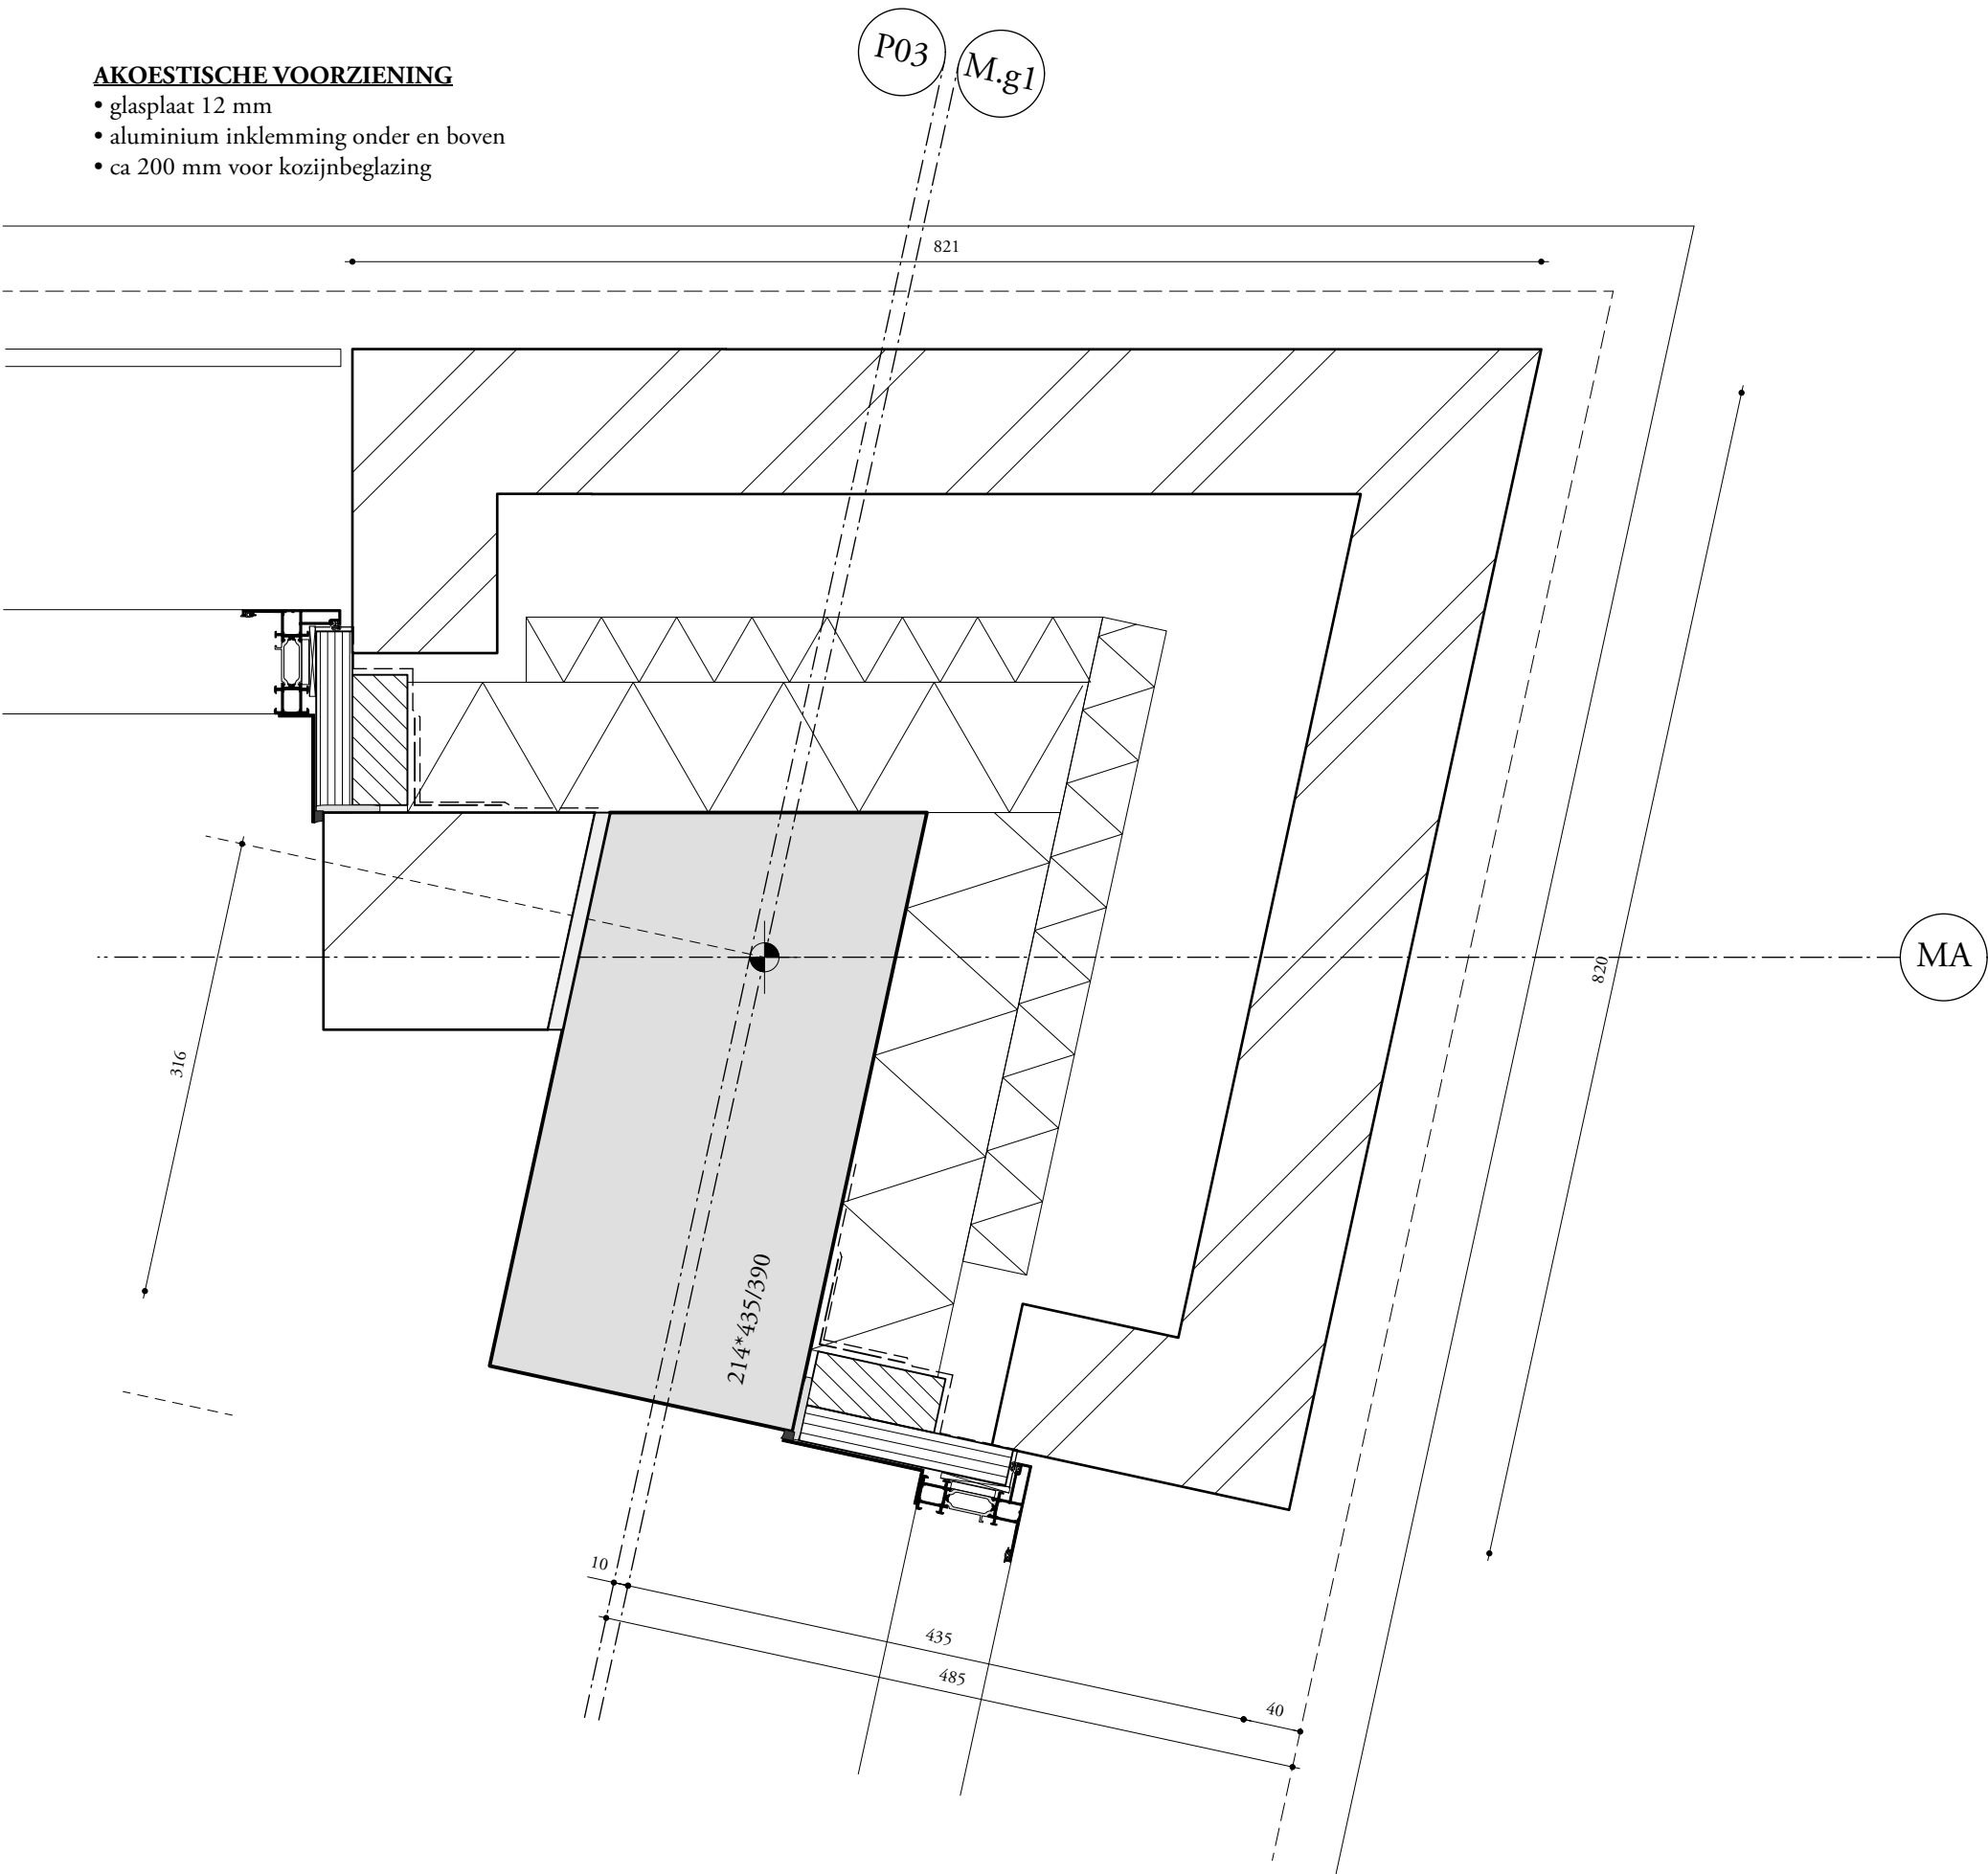

VERDIEPING LANGSGEVEL C

- 150 mm kalkzandsteen
 - 90 en 45 mm Isover Multimax 30
 - metselwerkpenant 870 mm
- $R_c \geq 4,7 \text{ m}^2.K/W$, brandklasse B

betonnen hoekkolommen in scherpe hoeken

ALUMINIUM KOZIJNEN

- Kawneer RT 72
- verdekte afwatering
- stijlen en regels met raamspanning
- triple glas in vaste vakken
- afwerking cf afwerkstaat
- stelkozijn
- rondom getapet

Studion1nedots



details

600-204M

project : EKP 's-Hertogenbosch
fase/status : Omgevingsvergunning
formaat/schaal : A3/1:5
datum : 15.11.2021

M KOLOM C

ALUMINIUM KOZIJNEN


- Kawneer RT 72
- verdeckte afwatering
- stijlen en regels met raamsponning
- triple glas in vaste vakken
- afwerking cf afwerkstaat
- stelkozijn
- rondom getapet

VERDIEPING KOPGEVEL C

- 214 mm kalkzandsteen
 - 90 en 45 mm Isover Multimax 30
 - metselwerkpenant 870 mm
 - stelkozijn en afwerking verlengen tov standaard
- $R_c \geq 4,7 \text{ m}^2.K/W$, brandklasse B

VERDIEPING LANGSGEVEL C

- 150 mm kalkzandsteen
 - 90 en 45 mm Isover Multimax 30
 - metselwerkpenant 870 mm
- $R_c \geq 4,7 \text{ m}^2.K/W$, brandklasse B

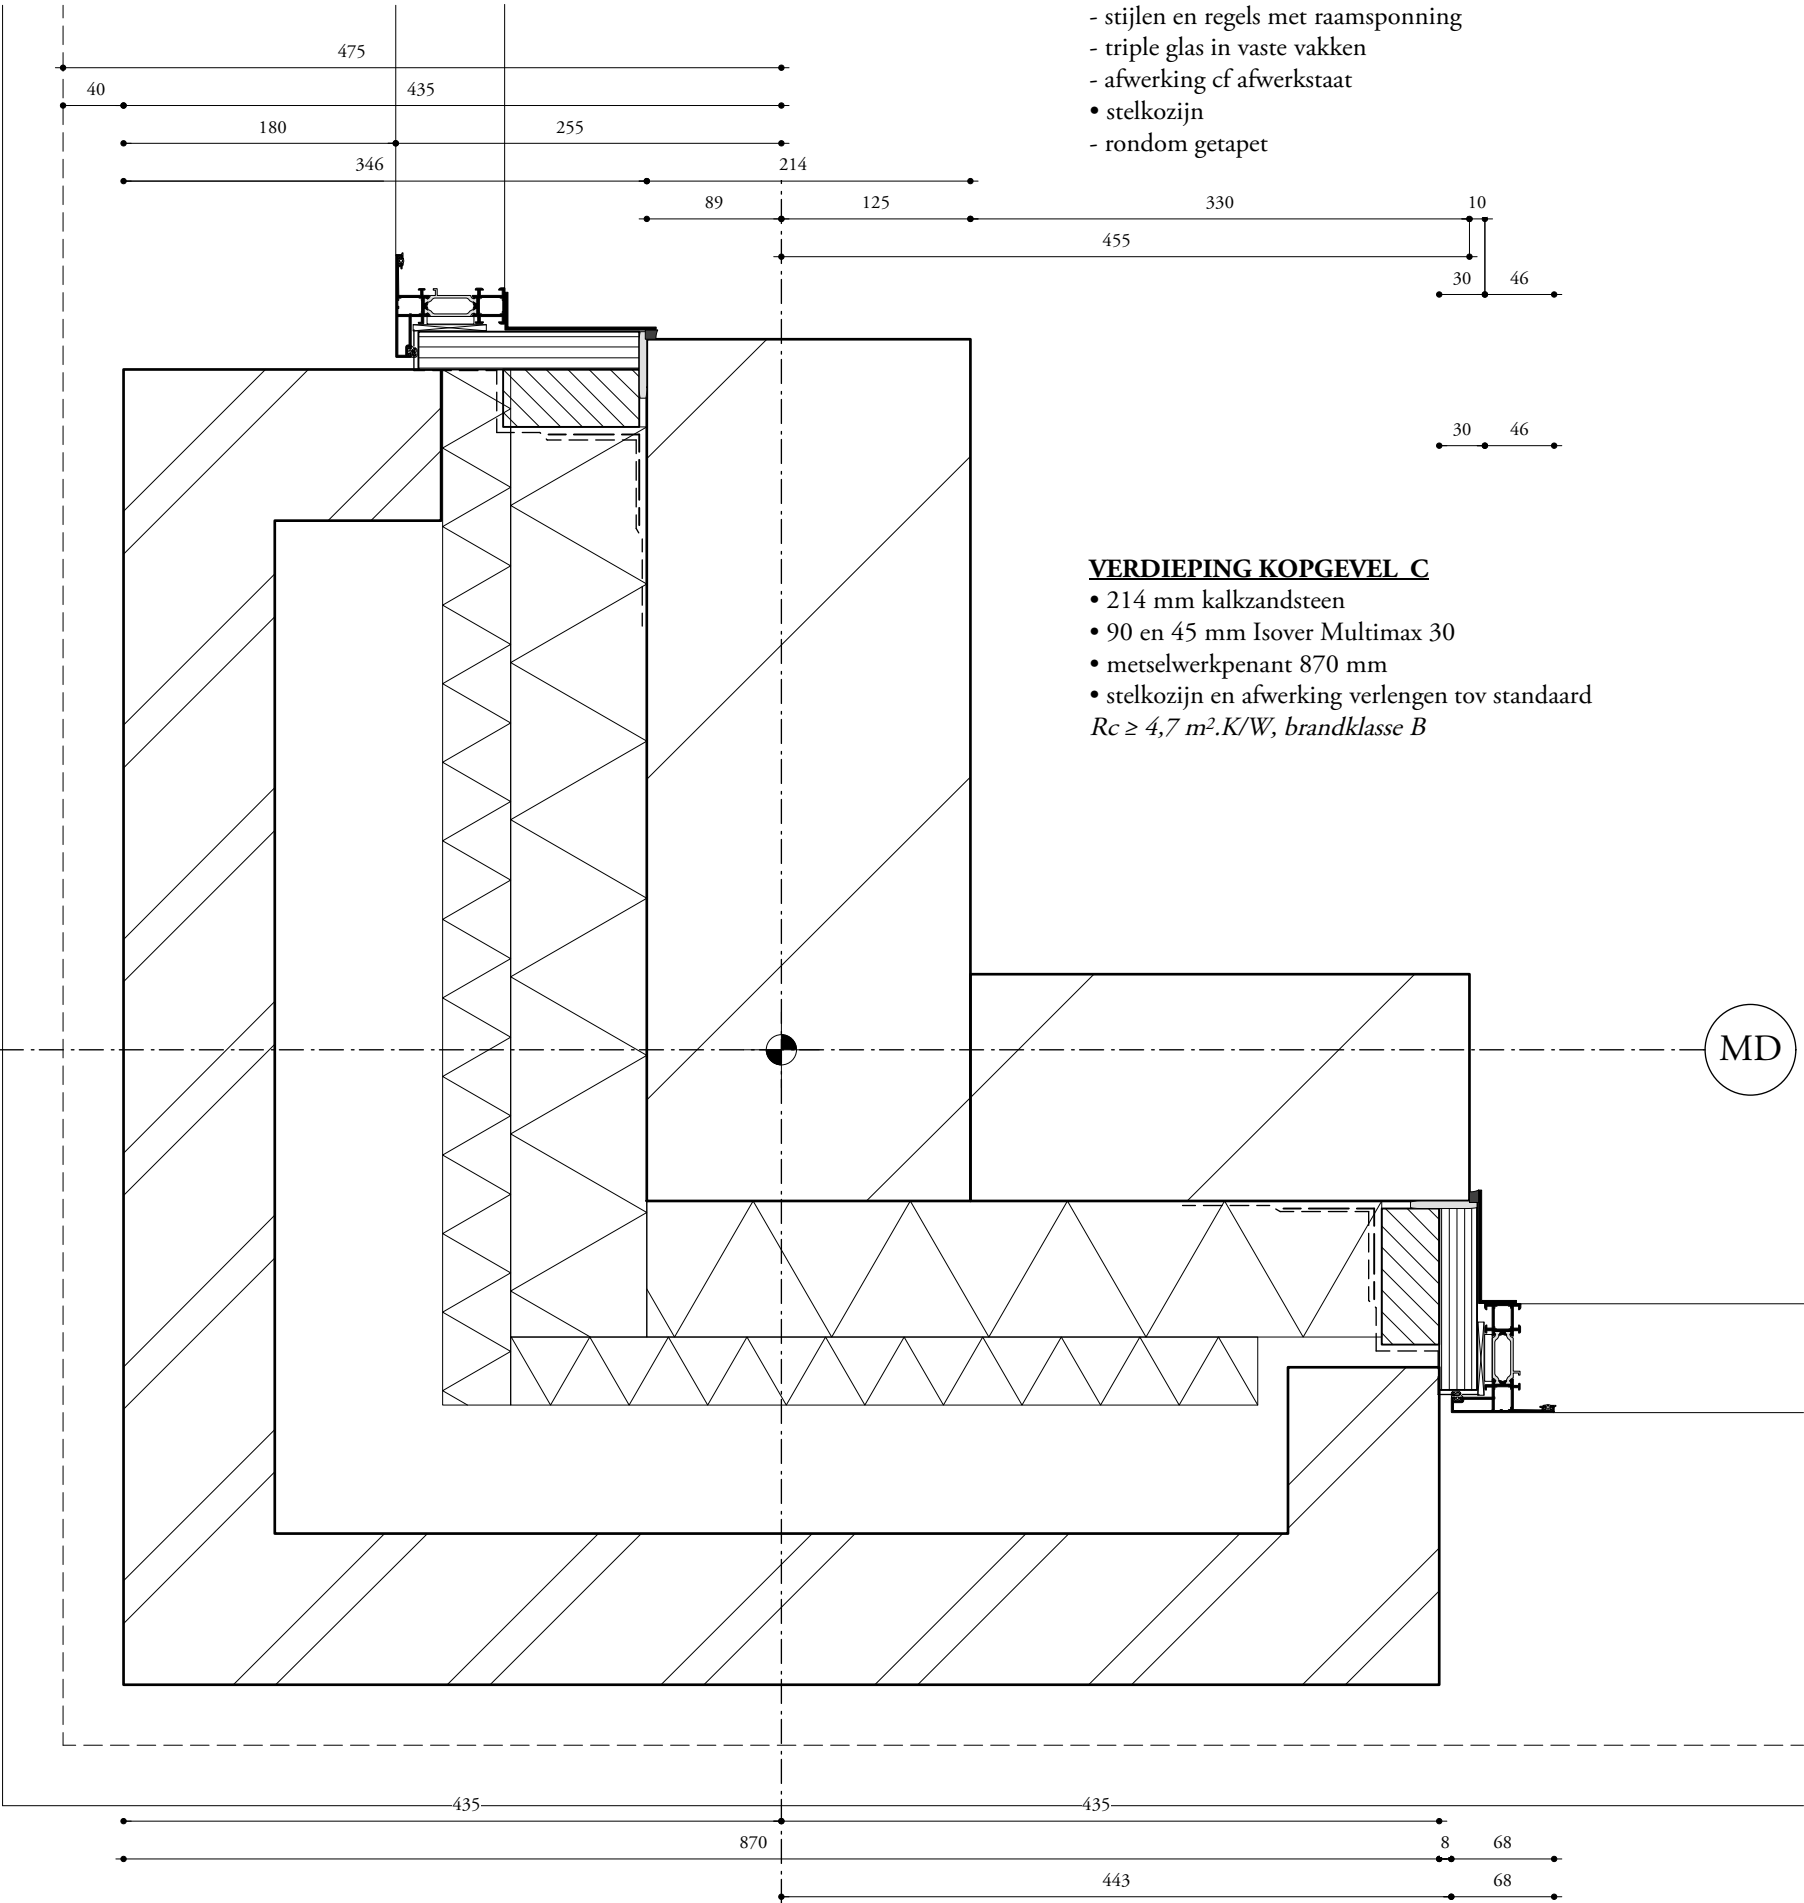


Studioninedots

details

600-205M

project : EKP 's-Hertogenbosch
fase/status : Omgevingsvergunning
formaat/schaal : A3/1:5
datum : 15.11.2021

M BALKONRAND C

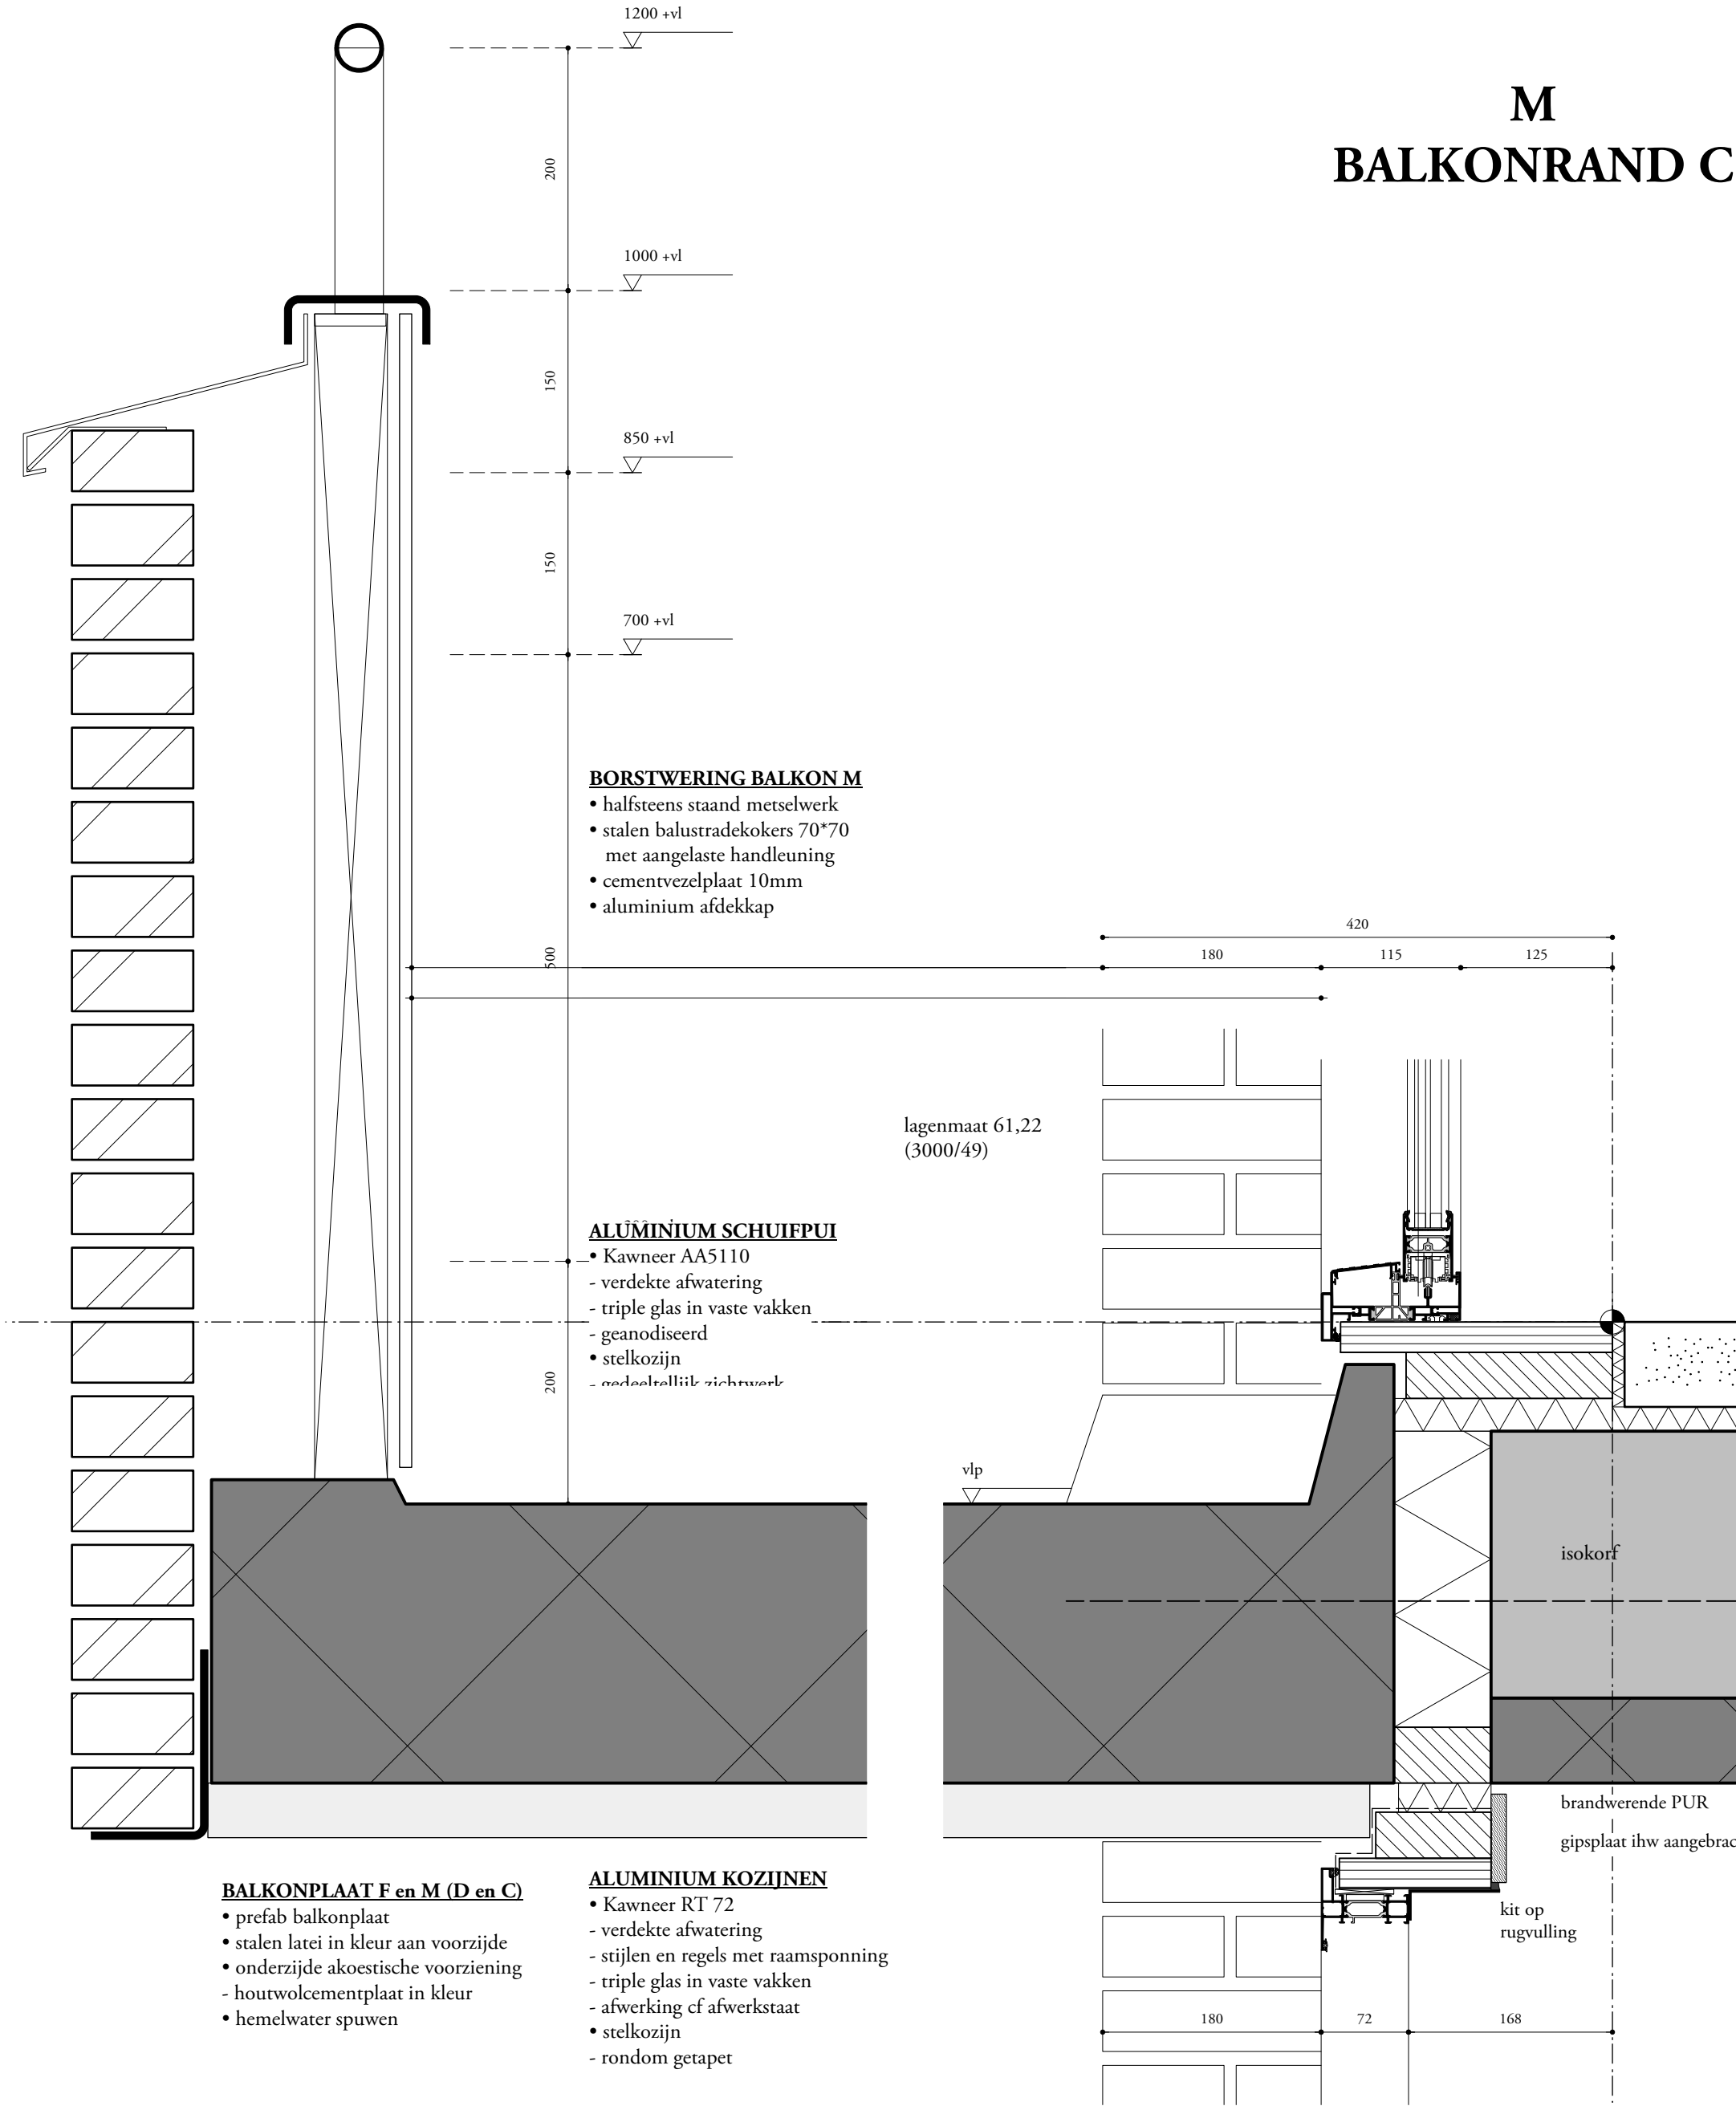

Studion1nedots



details

600-210M


project : EKP 's-Hertogenbosch

fase/status : Omgevingsvergunning

formaat/schaal : A3/1:5

datum : 15.11.2021

M BALKON C

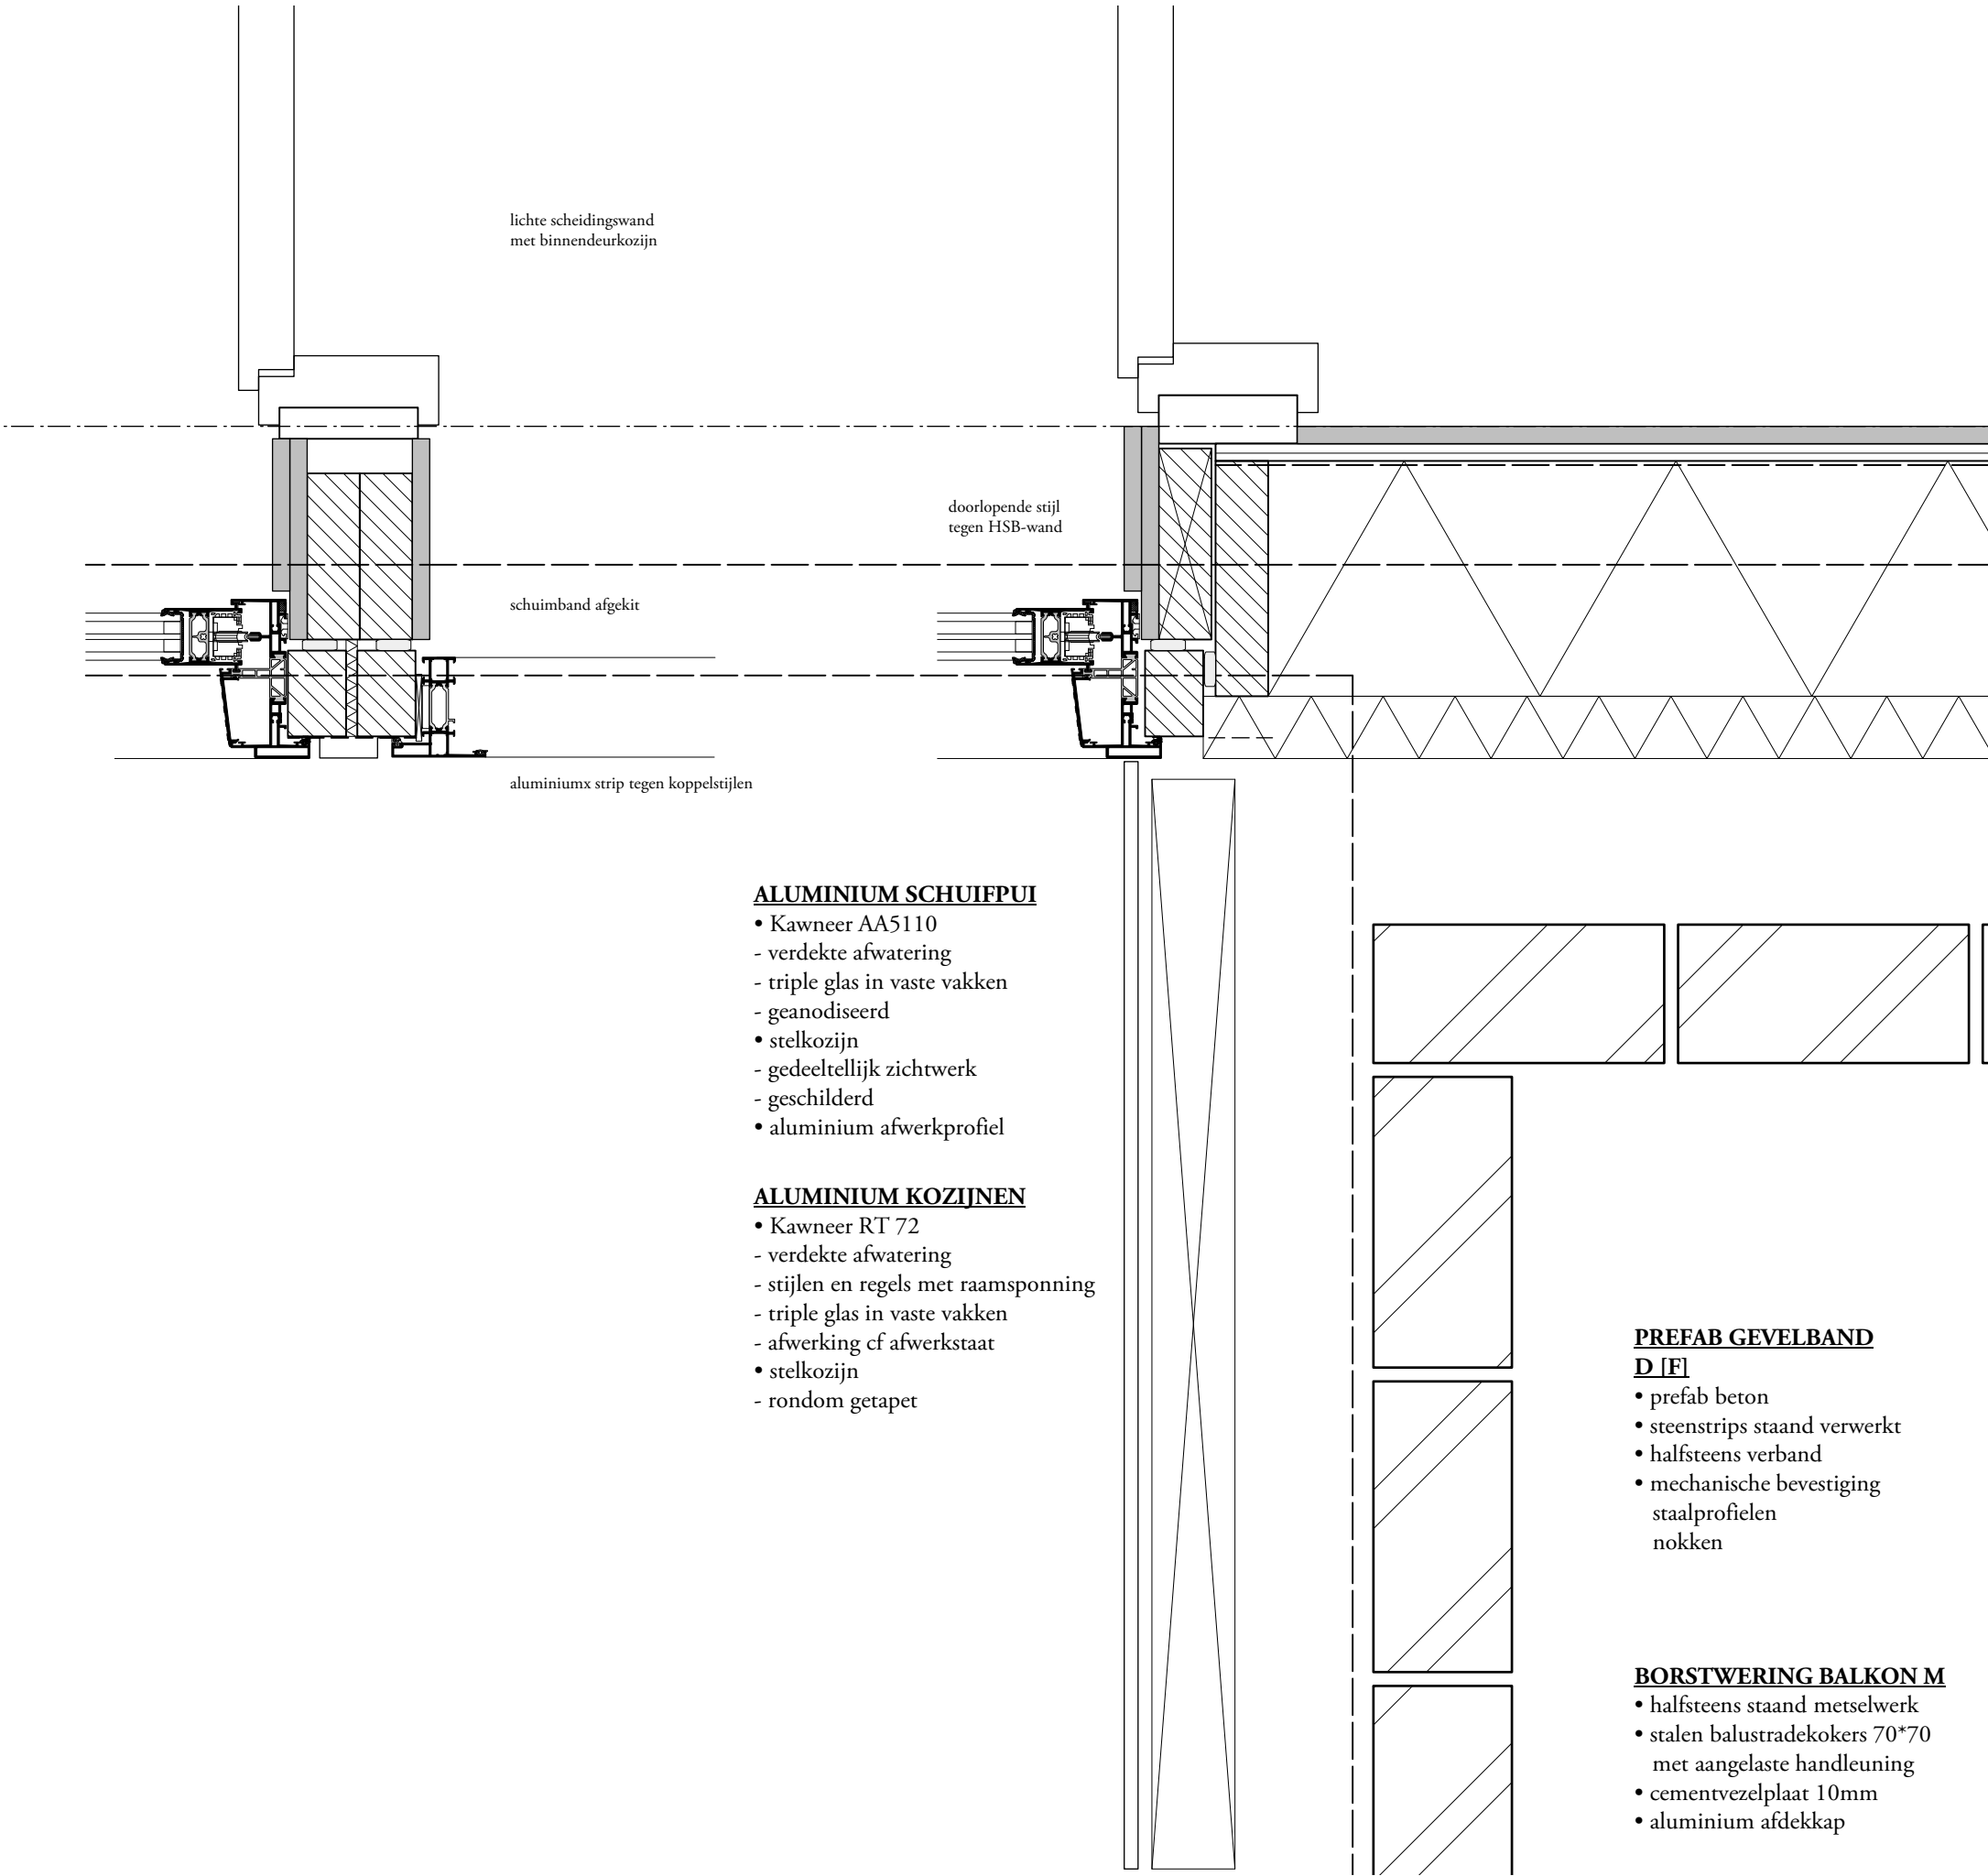

StuDiOn1nedots



details

600-211M

project : EKP 's-Hertogenbosch

fase/status : Omgevingsvergunning

formaat/schaal : A3/1:5

datum : 15.11.2021

M
DAKRAND C


MD

PREFAB GEVELBAND

- D [F]
- prefab beton
 - steenstrips staand verwerkt
 - halfsteens verband
 - mechanische bevestiging
staalprofielen
nokken

RETENTIEDAK

- vegetatielaag (mossedum, extensief) met tegelpaden
- substraatlaag
- filterlaag
- retentielaag met geknepen/vertraagde afvoer
- bitumineuze dakbedekking
- 190 mm dakisolatie Kingspan Therma TR26, zonder afschot
- dampremmer, tevens noodlaag
- 290 mm breedplaatvloer

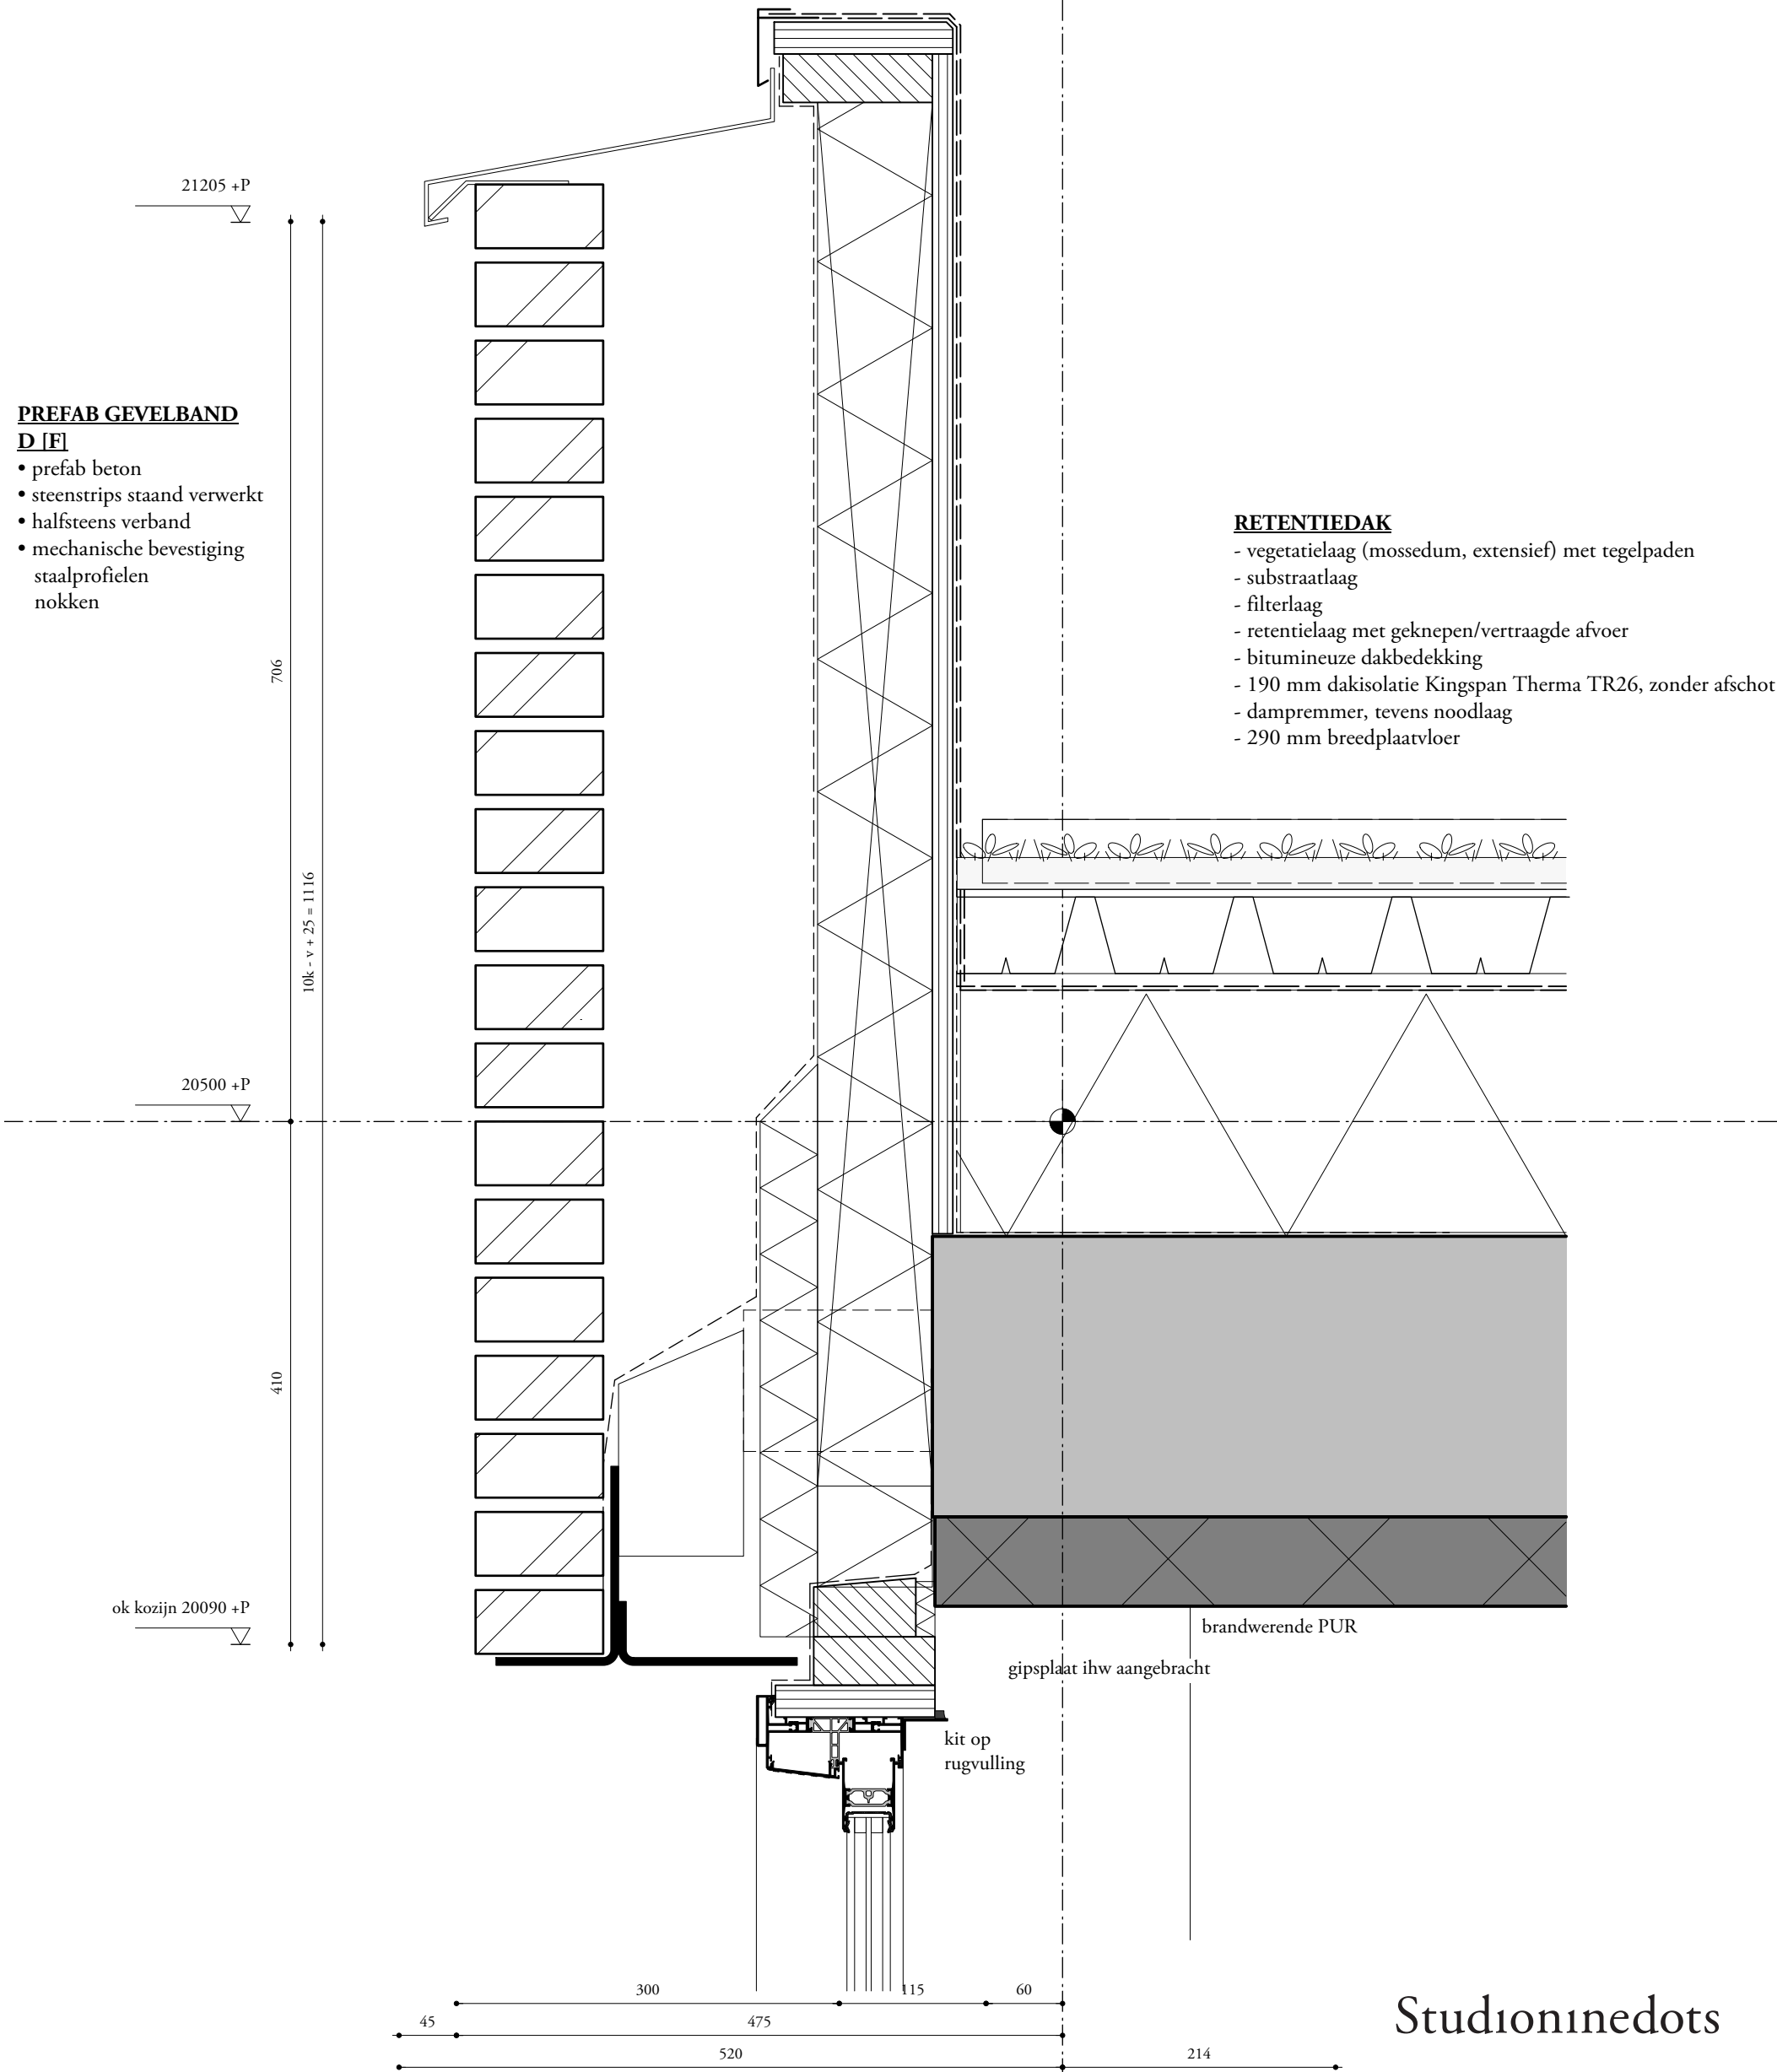


Studioninedots

details

600-220M

project : EKP 's-Hertogenbosch
fase/status : Omgevingsvergunning
formaat/schaal : A3/1:5
datum : 15.11.2021


M
TERRASRAND C
KOPGEVEL

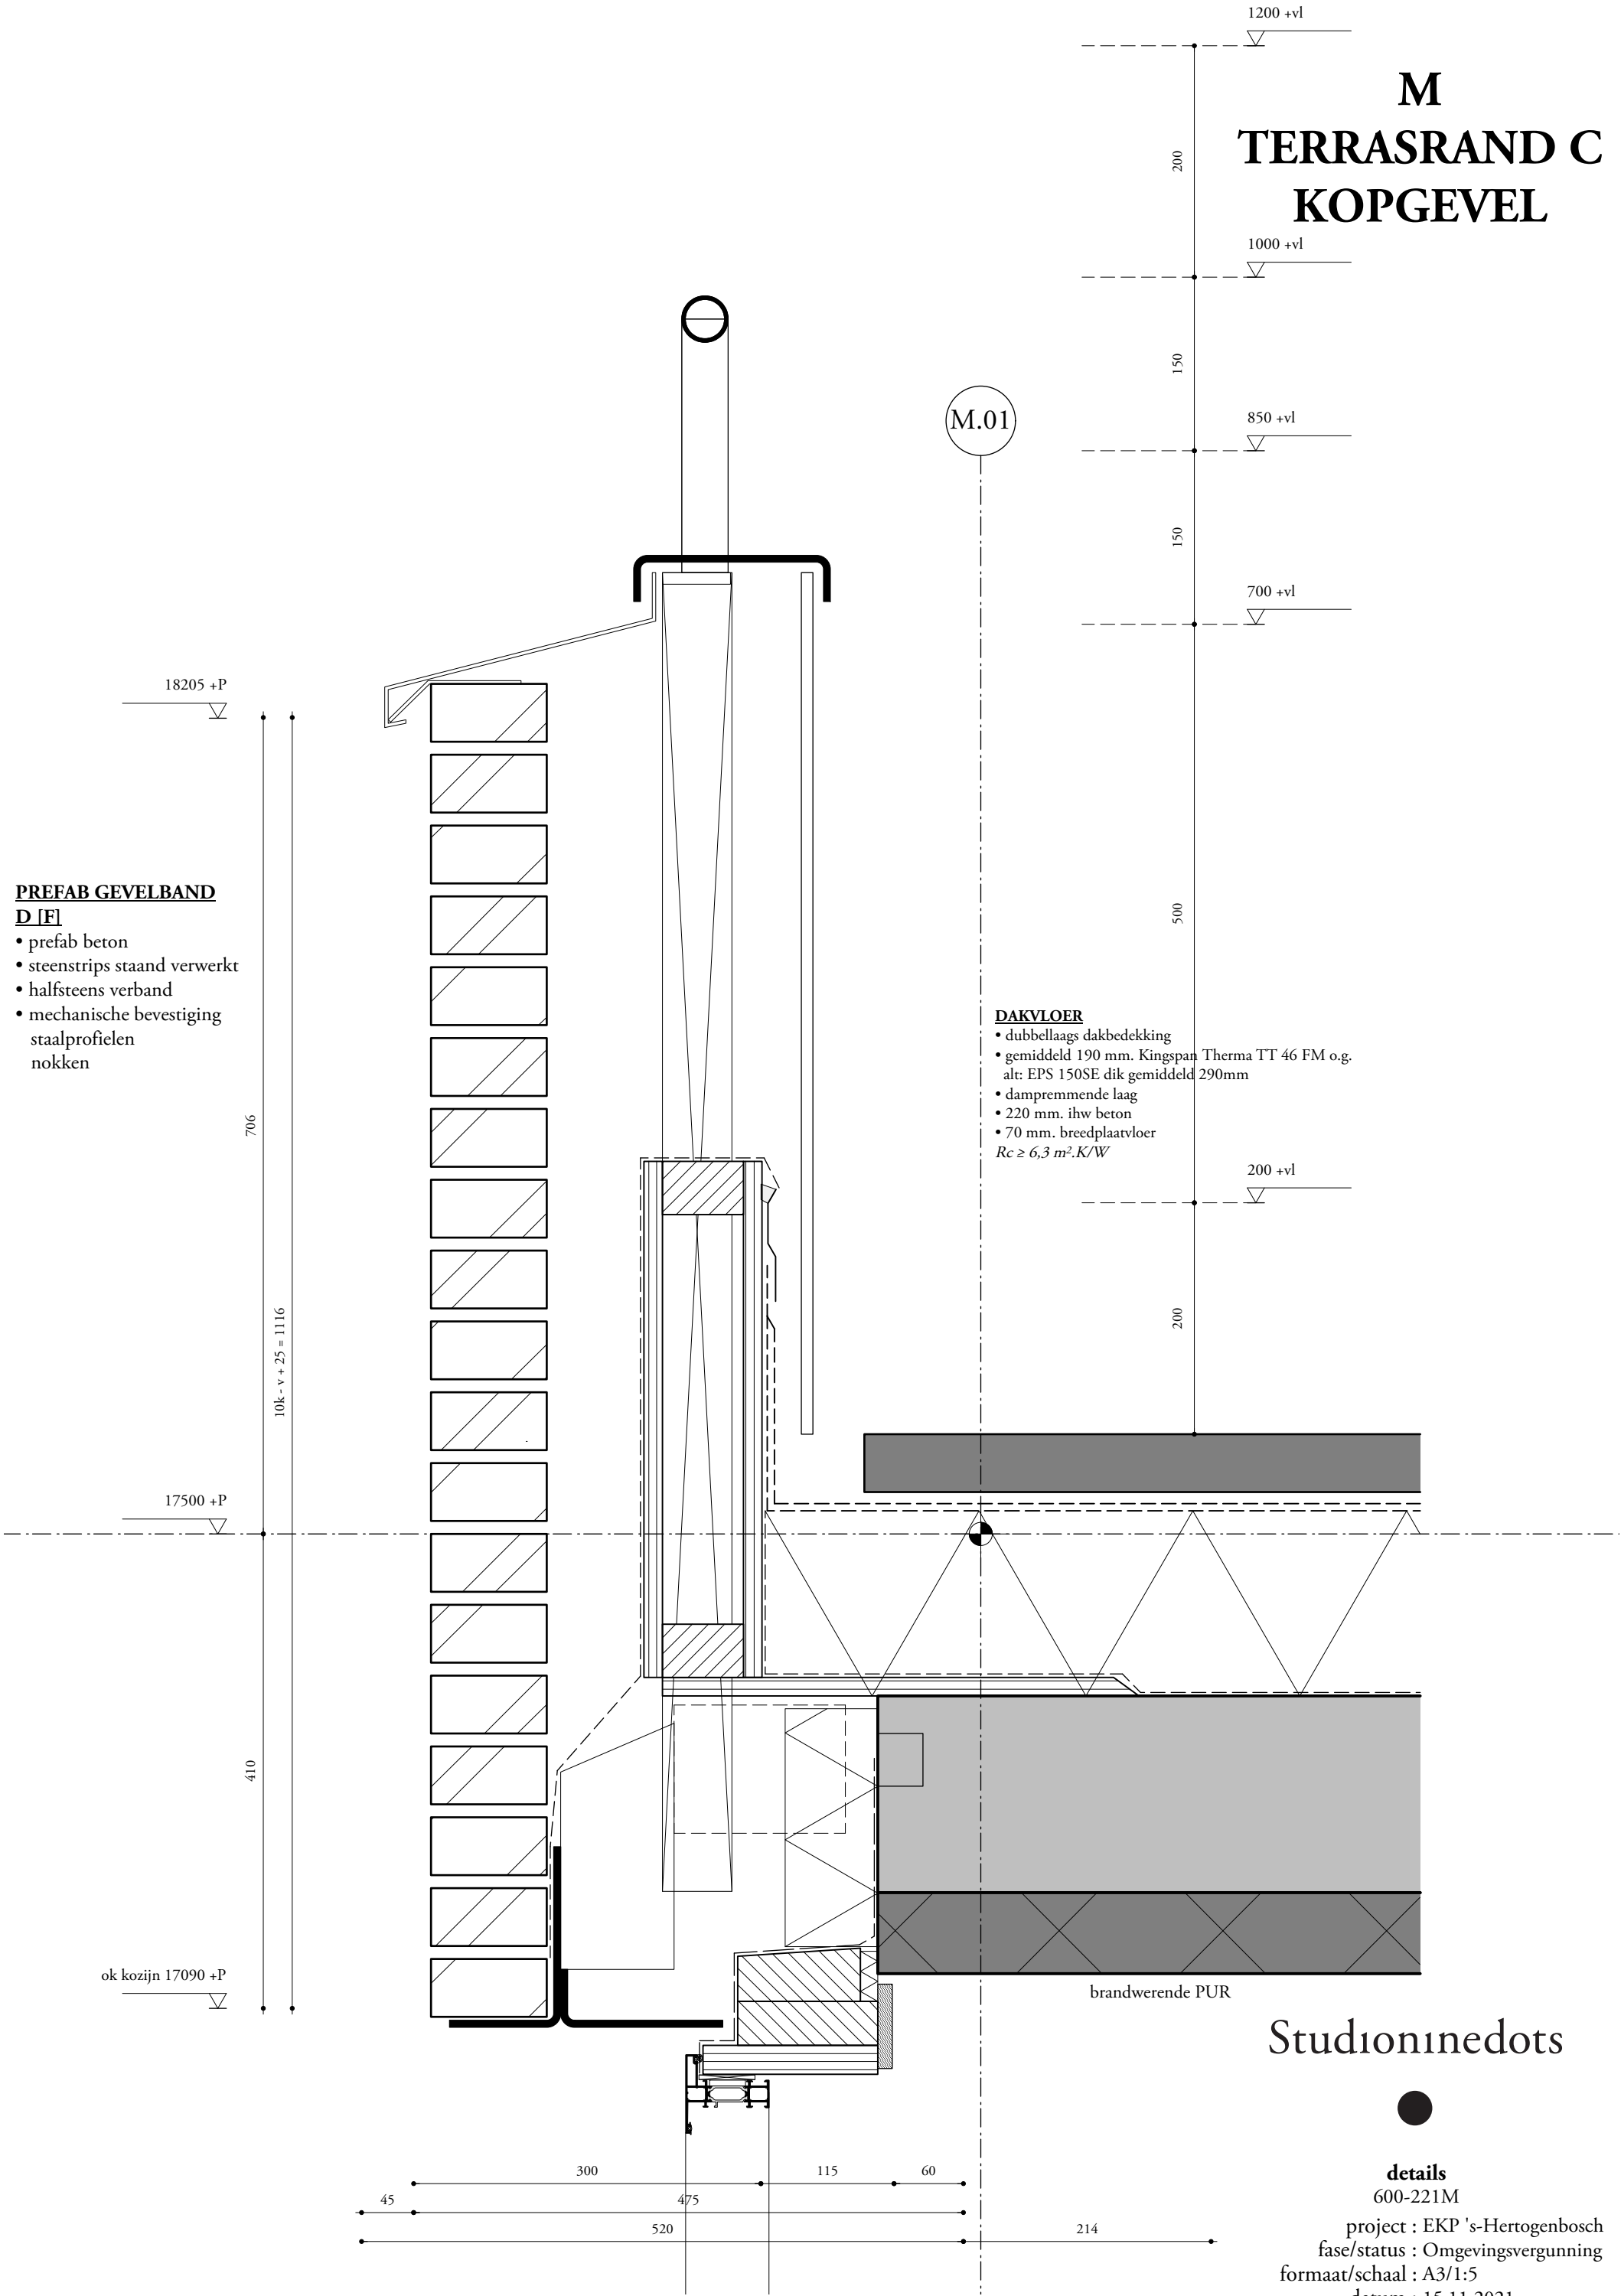

M TERRASRAND C

DAKVLOER

- dubbellaags dakbedekking
 - gemiddeld 190 mm. Kingspan Therma TT 46 FM o.g. alt: EPS 150SE dik gemiddeld 290mm
 - dampremmende laag
 - 220 mm. ihw beton
 - 70 mm. breedplaatvloer
- $R_c \geq 6,3 \text{ m}^2 \cdot \text{K/W}$

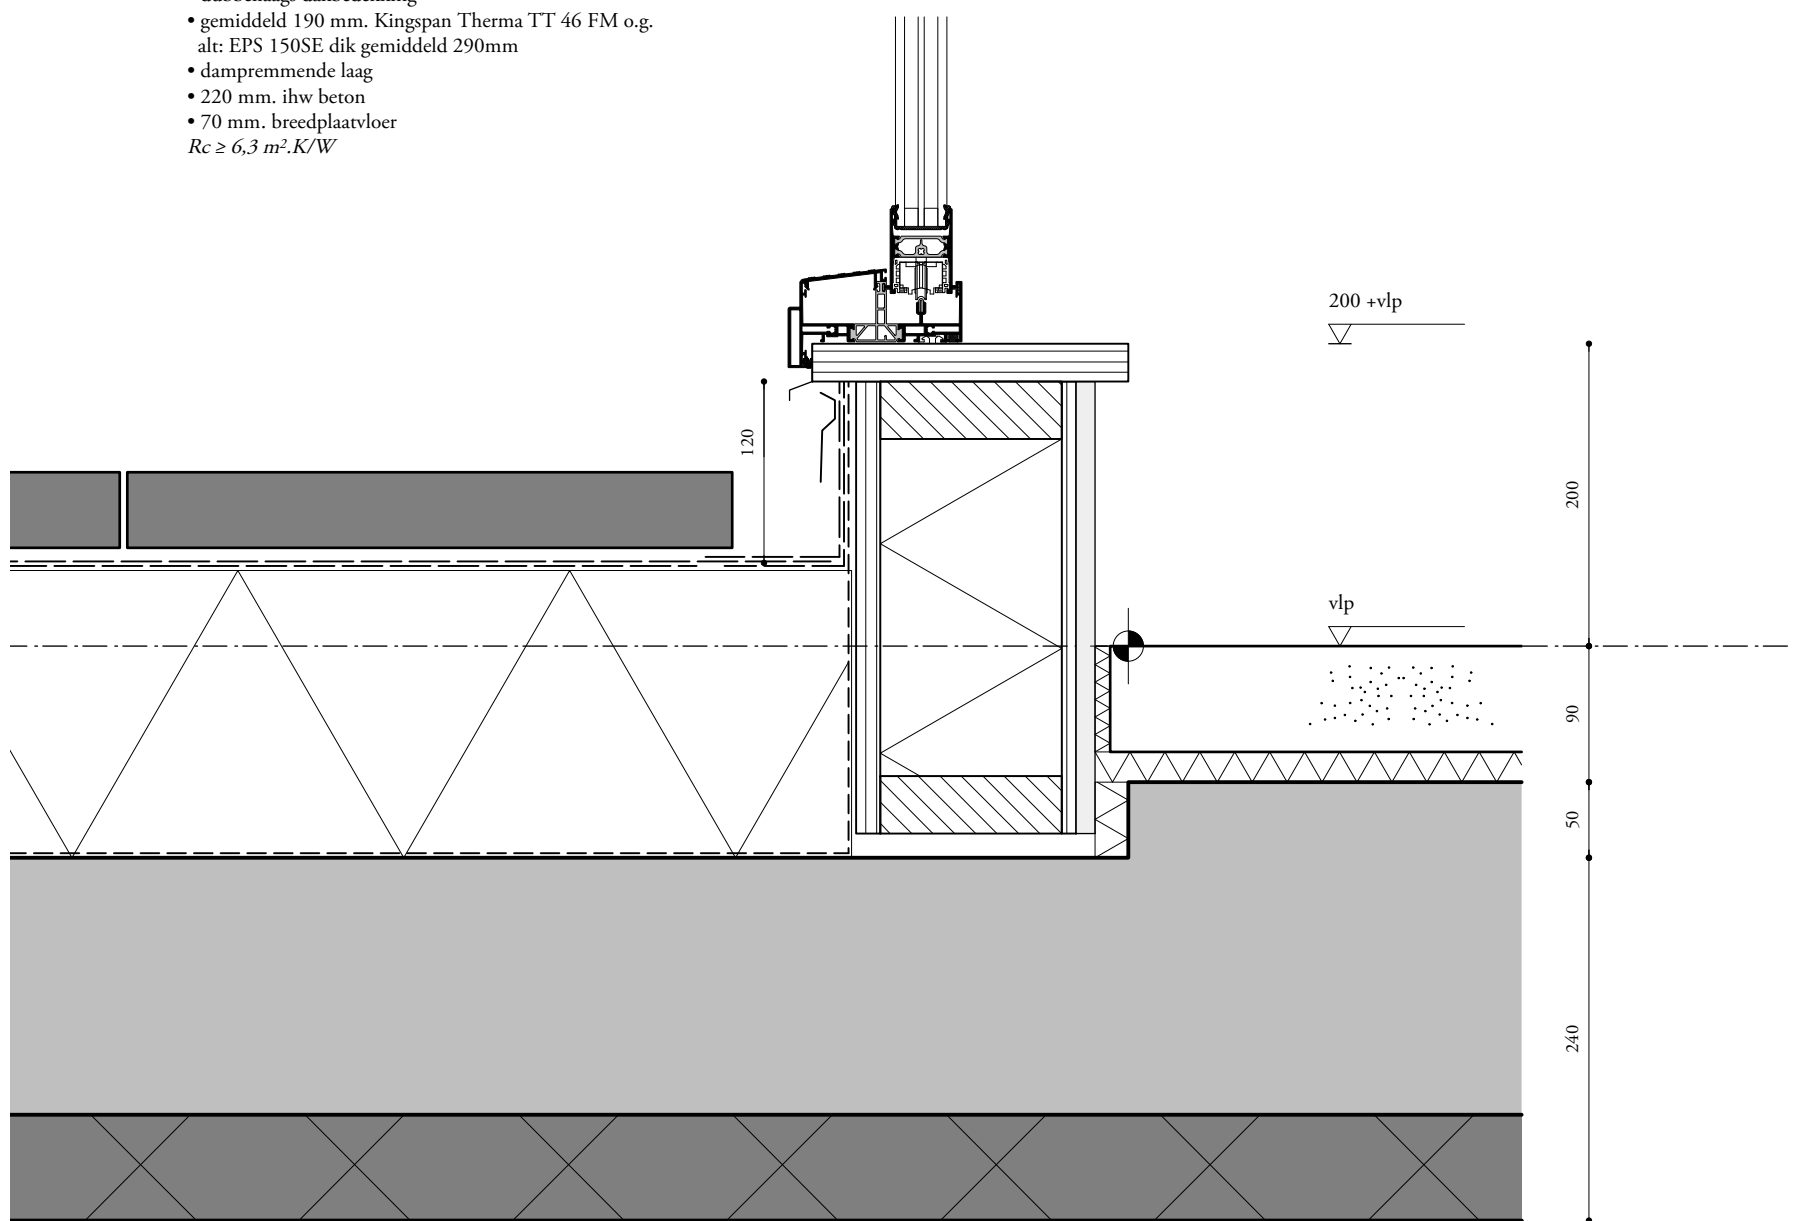

Studioninedots



details

600-222M

project : EKP 's-Hertogenbosch

project : EKP s-Hertogenbosch
fase/status : Omgevingsvergunning

formaat/schaal : A3/1:5

datum : 15.11.2021