



bestaande trappen:
bestaande balustrade vervangen conform huidige
Bouwbesluit en PVE Aansn

trappen:
- opbreide: 180 mm
- aanzetde: 240 mm
- min. 2300 mm vrije hoogte boven looplijn
- voorzien van 2 leuningen

Noedti op
- opbreide: 180 mm
- aanzetde: 220 mm
- voorzien van 1 leuning

minimale doorloop alle binnendorens ≥ 850 x 2300 mm


Brandwerende
Binnenvaardende dienen te voldoen aan brandklasse D
en aan rookklasse 2 bepaald volgens NEN-EN 13501-1.

Voor vloeren en trappen geld brandklasse Dfl en
eekklasse 2 volgens NEN-EN 13501-1.

Gevelafsluitende gevel brandklasse D volgens
NEN-EN 13501-1 in geval van brandwerend glas
volgens NEN-EN 13501-1.

Brandwerendheid op bewijzen door brandwerendheid 90 minuten

Toegankelijkheidssector
Toegankelijkheid van de bijkomstige functie en kantoorfunctie
en 40% toegankelijkheid met rolstoel
met een minimale vrije doorloop van 850 x 2300 mm
geen balustrade voor en nootdruppelers 1000 mm hoog en overal
met doorvallend glas

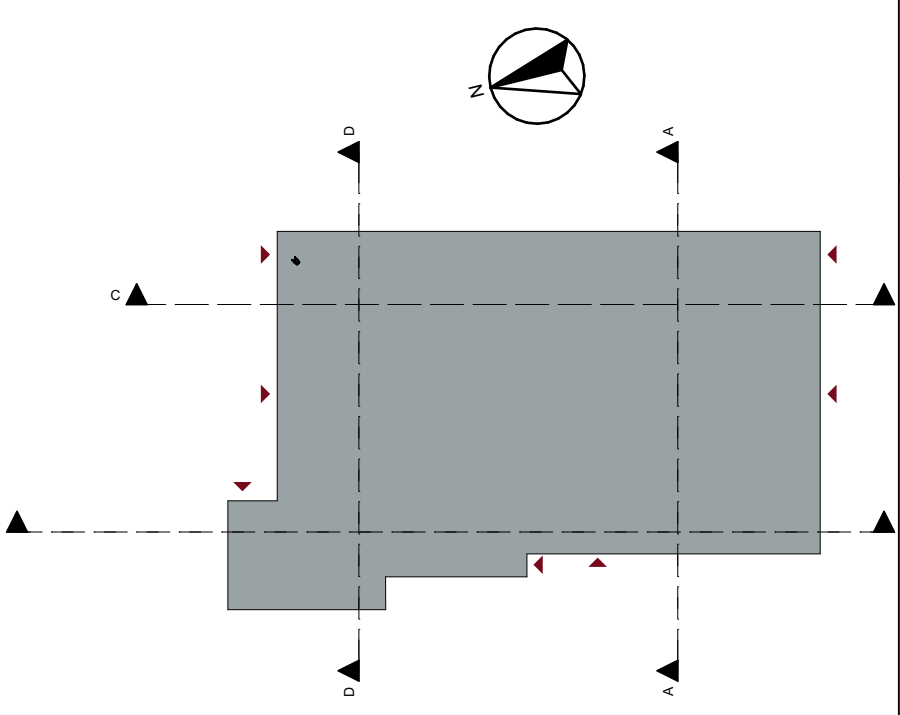

ALLE MATEN IN HET WERK TE CONTROLEREN

VERSIE a	OPMERKINGEN	
OPDRACHTGEVER Avans Hogeschool 'S Hertogenbosch		
PROJECT Avans EKP 'S Hertogenbosch		
OPDRACHTGEVER Nieuw kelder		Jan van Polanenlaan 26B 4811 KM Brinda T +31 76 52 393 20 info@riens.nl www.riens.nl
PROJECTNUMMER 21-027	GETEKEND RW	FORMAAT A0+
TEKENINGNUMMER/VERSIE DO.n.009/a	OPDRACHT EP/RV/KD	SCHAAL 1:100
	DATUM 11-11-2021	STATUS
	FASE definitief ontwerp	