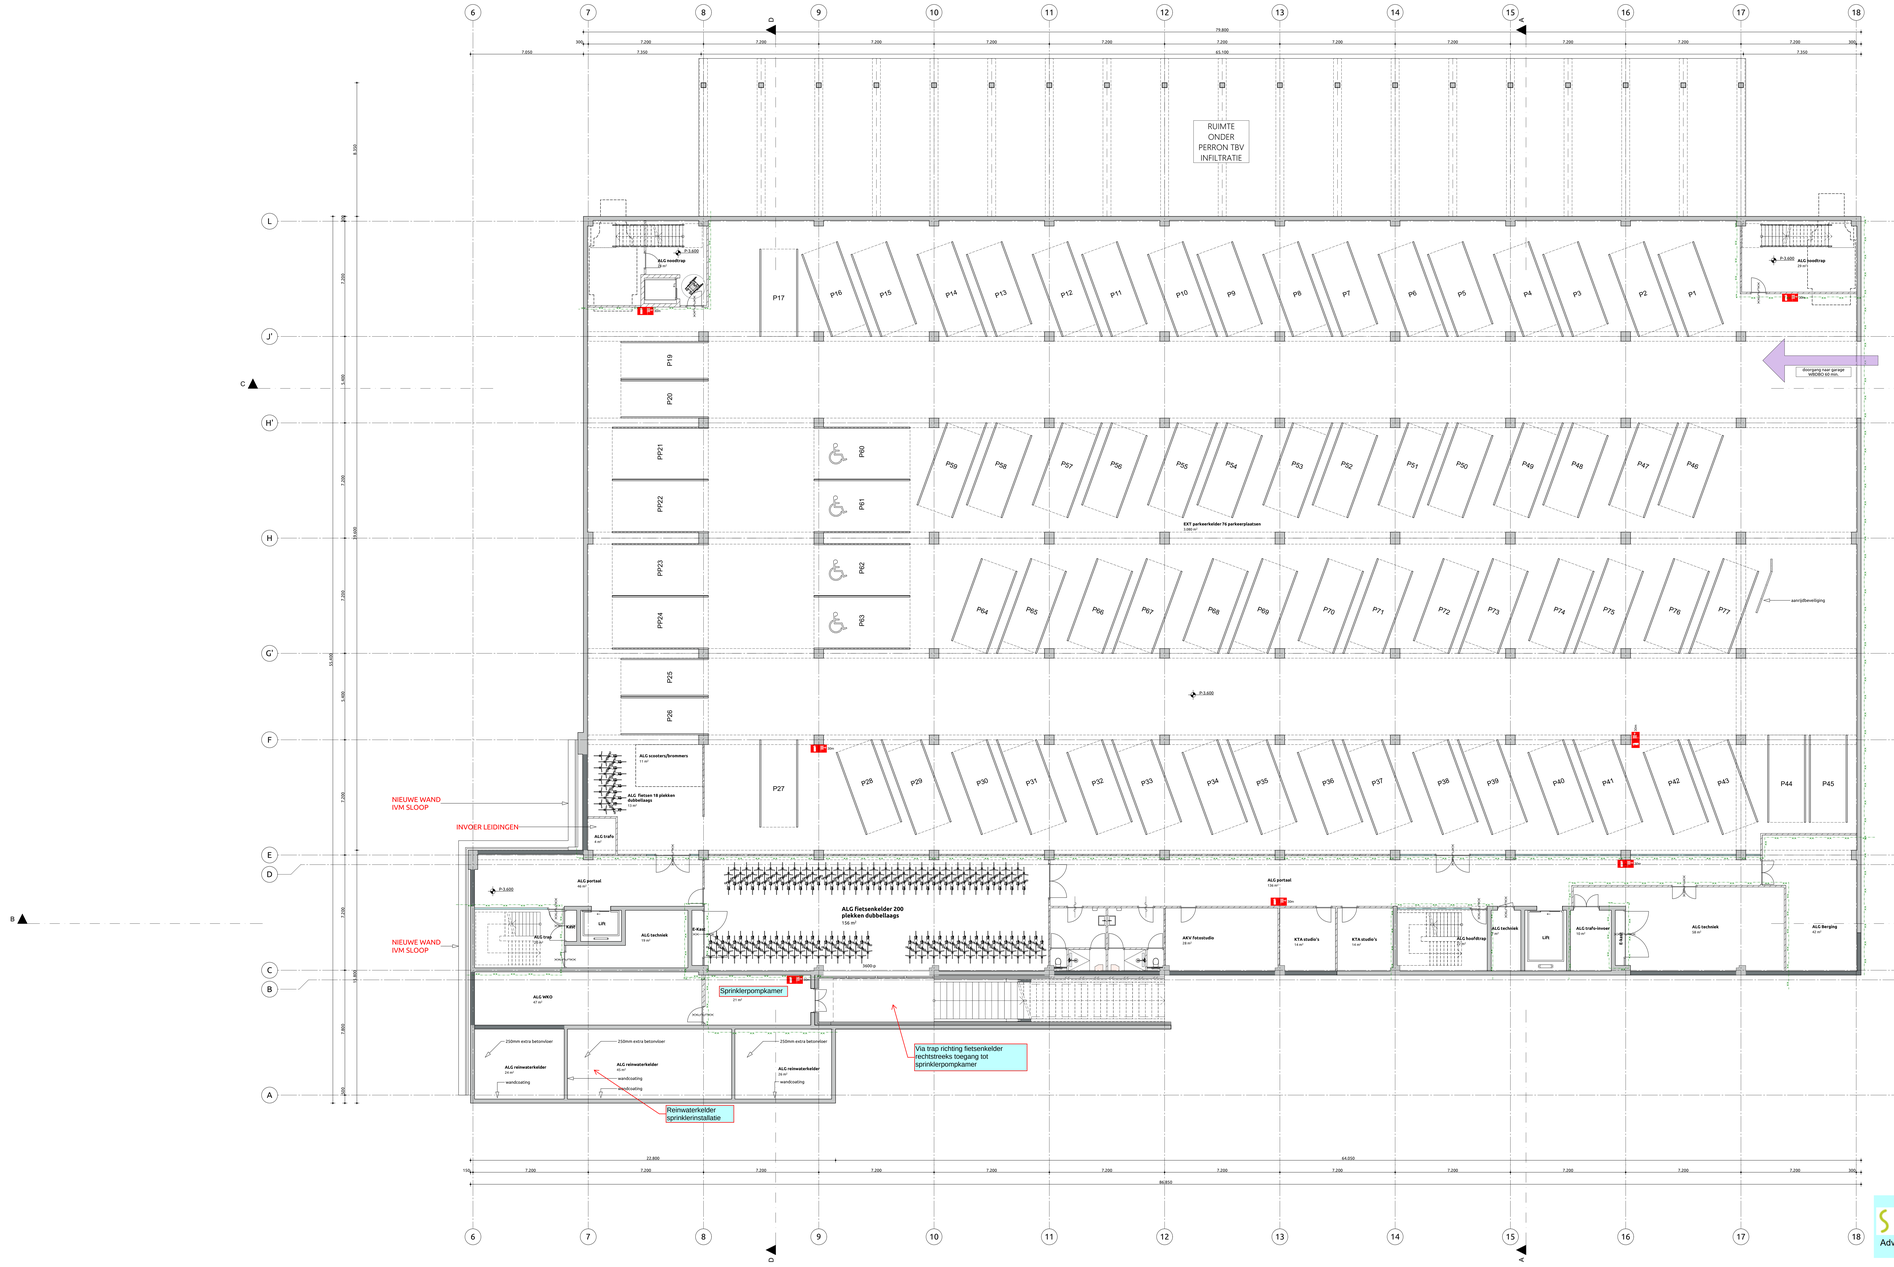


RENVOOI

- isolatie materiaal
- isolatie
- beton
- voorzetwand
- lichte scheidingswand verschillende dikites
- glazen sytseemwand
- gevelcassettes
- roostervloer
- filigrain gevelbekleding
- 30 minuten brandwerend, zelfsluitend
- 30 minuten brandwerend, niet zelfsluitend
- grens 30 minuten brandwerend
- 60 minuten brandwerend, zelfsluitend
- 60 minuten brandwerend, niet zelfsluitend
- grens 60 minuten brandwerend
- R200 rookscheiding
- brandslanghaspel max. 30 m1.
- PS paniekbeslag, zonder sleutel te openen deur
- PB paniekbalk, zonder sleutel te openen deur
- dakbeveiliging
- natte ruimte, tegelwerk tot aan plafond
- entree

trappen:
Hoofdtrap
- optrede : 200 mm
- aantrede: 250 mm
- min.2300 mm vrije hoogte boven loopijlijn
- voorzien van 2 leuningen

Noodtrap
- optrede : 181 mm
- aantrede: 220 mm
- voorzien van 1 leuning

minimale doorgang alle binnendeuren = 850 x 2300 mm

Brandpreventie
Binnenafwerkingen dienen te voldoen aan brandklasse D
en aan rookklasse s2 bepaald volgens NEN_EN 13501-1.

Voor vloeren en trappen geldt brandklasse Dfl en
rookklasse sfl volgens NEN_EN 13501-1.

Gevelafwerkingen begane grond brandklasse D volgens
NEN_EN 13501-1 in geval van brandoverslag brandklasse B
volgens NEN_EN 13501-1.

Brandwerendheid op bezwijken hoofddragconstructie 90 minuten

Toegankelijkheidsvector
Verblijfsgebied van de bijeenkomstfunctie en kantoorfunctie
zijn 40% toegankelijk middels deuren
met een minimale vrije doorgang van 850 x 2300 mm.

Glazen balustrades vide en noodtrappenhuis 1000 mm hoog en uitvoeren
met doorvalveilig glas

**ontwerpbeschikking**
d.d. : september 2022
nr. : 079613367540

**verleend**
Behoort bij het besluit van het hoofd
van de afdeling VTH-Omgevingswet
van de gemeente 's-Hertogenbosch
d.d. : oktober 2023
nr. : 079613367540

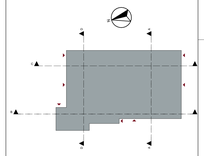

ALLE MATEN IN HET WERK TE CONTROLEREN

| VERSIE | OPMERKINGEN |
|---|---|
| a | |

OPDRACHTGEVER
Avans Hogeschool
'S Hertogenbosch

PROJECT
Avans EKP
'S Hertogenbosch

ONDERWERP
Nieuw
kelder


&RIENKS ARCHITECTS FUTUREPROOF
Jan van Polanenkade 26B
4811 KM Breda
T +31 76 52 393 20
info@rienks.nl
www.rienks.nl


PROJECTNUMMER
**21-027**

GETEKEND: RV
FORMAAT: A0++
GEMAAKT: BR/RV/KD
SCHAAL: 1:100
DATUM: 15-10-2021
STATUS: concept
OMSCHRIJVING: definitief ontwerp

TEKENINGNUMMER/VERSIE
**DOn.009/a**

SINIS
Advies, ontwerp en implementatie

Sprinkler voorzieningen
M. Luijs
15-11-2021