


verloend
 Behoort bij het besluit van het hoofd
 van de afdeling VTH-omgevingswet
 van de gemeente 'S Hertogenbosch
 d.d. : oktober 2022
 nr. : 079613367540

ontwerpbesikking
 d.d. : september 2022
 nr. : 079613367540

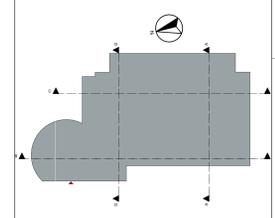

ALLES WATEN IN HET WERK TE CONTROLEREN

VERSIE	OPMERKINGEN
a	

OPDRACHTGEVER
 Avans Hogeschool
 'S Hertogenbosch

PROJECT
 Avans EKP
 'S Hertogenbosch

ONTWERPER
 Sloop
 kelder

PROJECTNUMMER
21-027

TEKENINGNUMMER/VERSIE
DOs.009/a

OPDRACHTGEVER
R ENK S
 FUTURECITY


Jan van Polanenlaan 248
 4813 KAN Breda
 T +31 76 52 393 20
 info@renks.nl
 www.renks.nl

ONTWERPER
 EYB/KG

SCALE
 1:100

DATE
 15-11-2021

STATUS
 definitief ontwerp

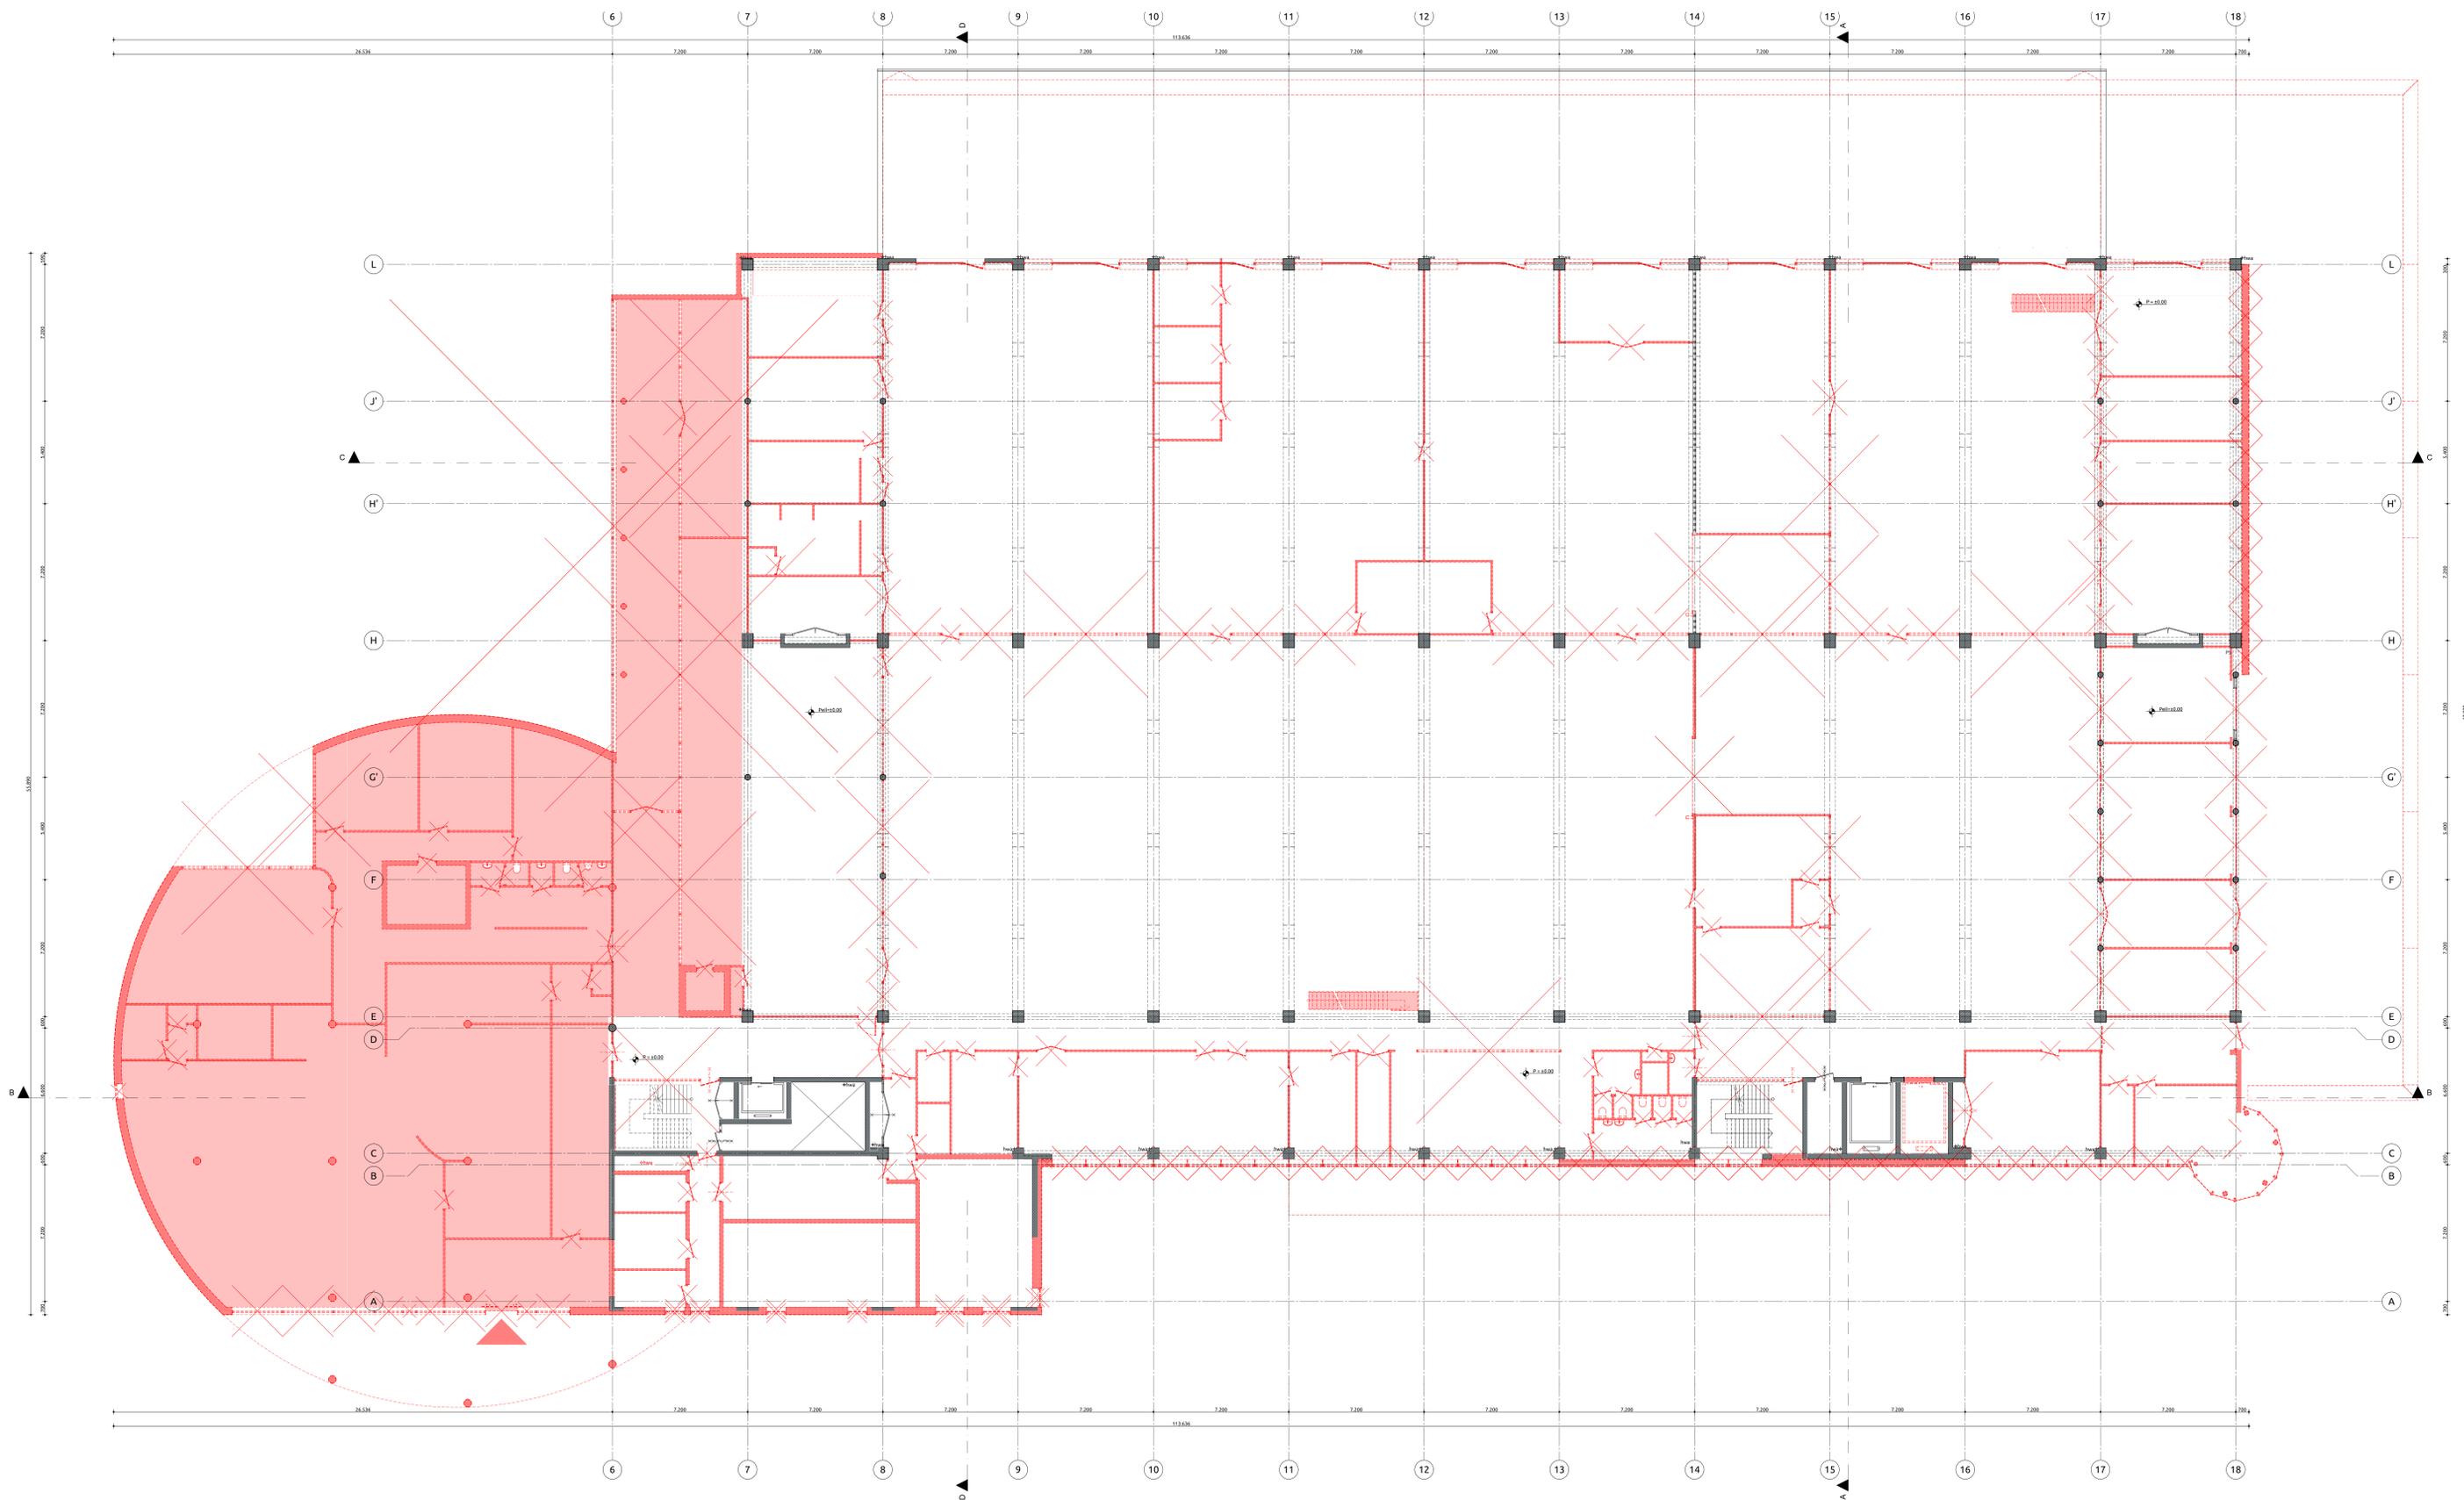

RENVOOI

Red = Sloop

ALLE WATEREN IN HET WERK TE CONTROLEREN

a OPMERKINGEN

OPDRACHTGEVER
Avans Hogeschool
'S Hertogenbosch

PROJECT
Avans EKP
'S Hertogenbosch

ONDERWERP
Sloop
begane grond

PROJECTNUMMER
21-027

TEKENINGNUMMER/VERSIE
DOs.010/a

OPDRACHTGEVER
Avans Hogeschool
4813 KAN-Brade
T +31 76 52 393 20
info@renvooi.nl
www.renvooi.nl

ONDERWERP
EKP/VG
1:100

STATUS
15-11-2021

PLAATS
delft@oef ontwerp

RENKES
FUTUURPROOY


Jan van Polanenlaan 24B
4813 KAN-Brade
T +31 76 52 393 20
info@renkes.nl
www.renkes.nl

OPDRACHTGEVER
Avans Hogeschool
4813 KAN-Brade
T +31 76 52 393 20
info@renkes.nl
www.renkes.nl

ONDERWERP
EKP/VG
1:100

STATUS
15-11-2021

PLAATS
delft@oef ontwerp

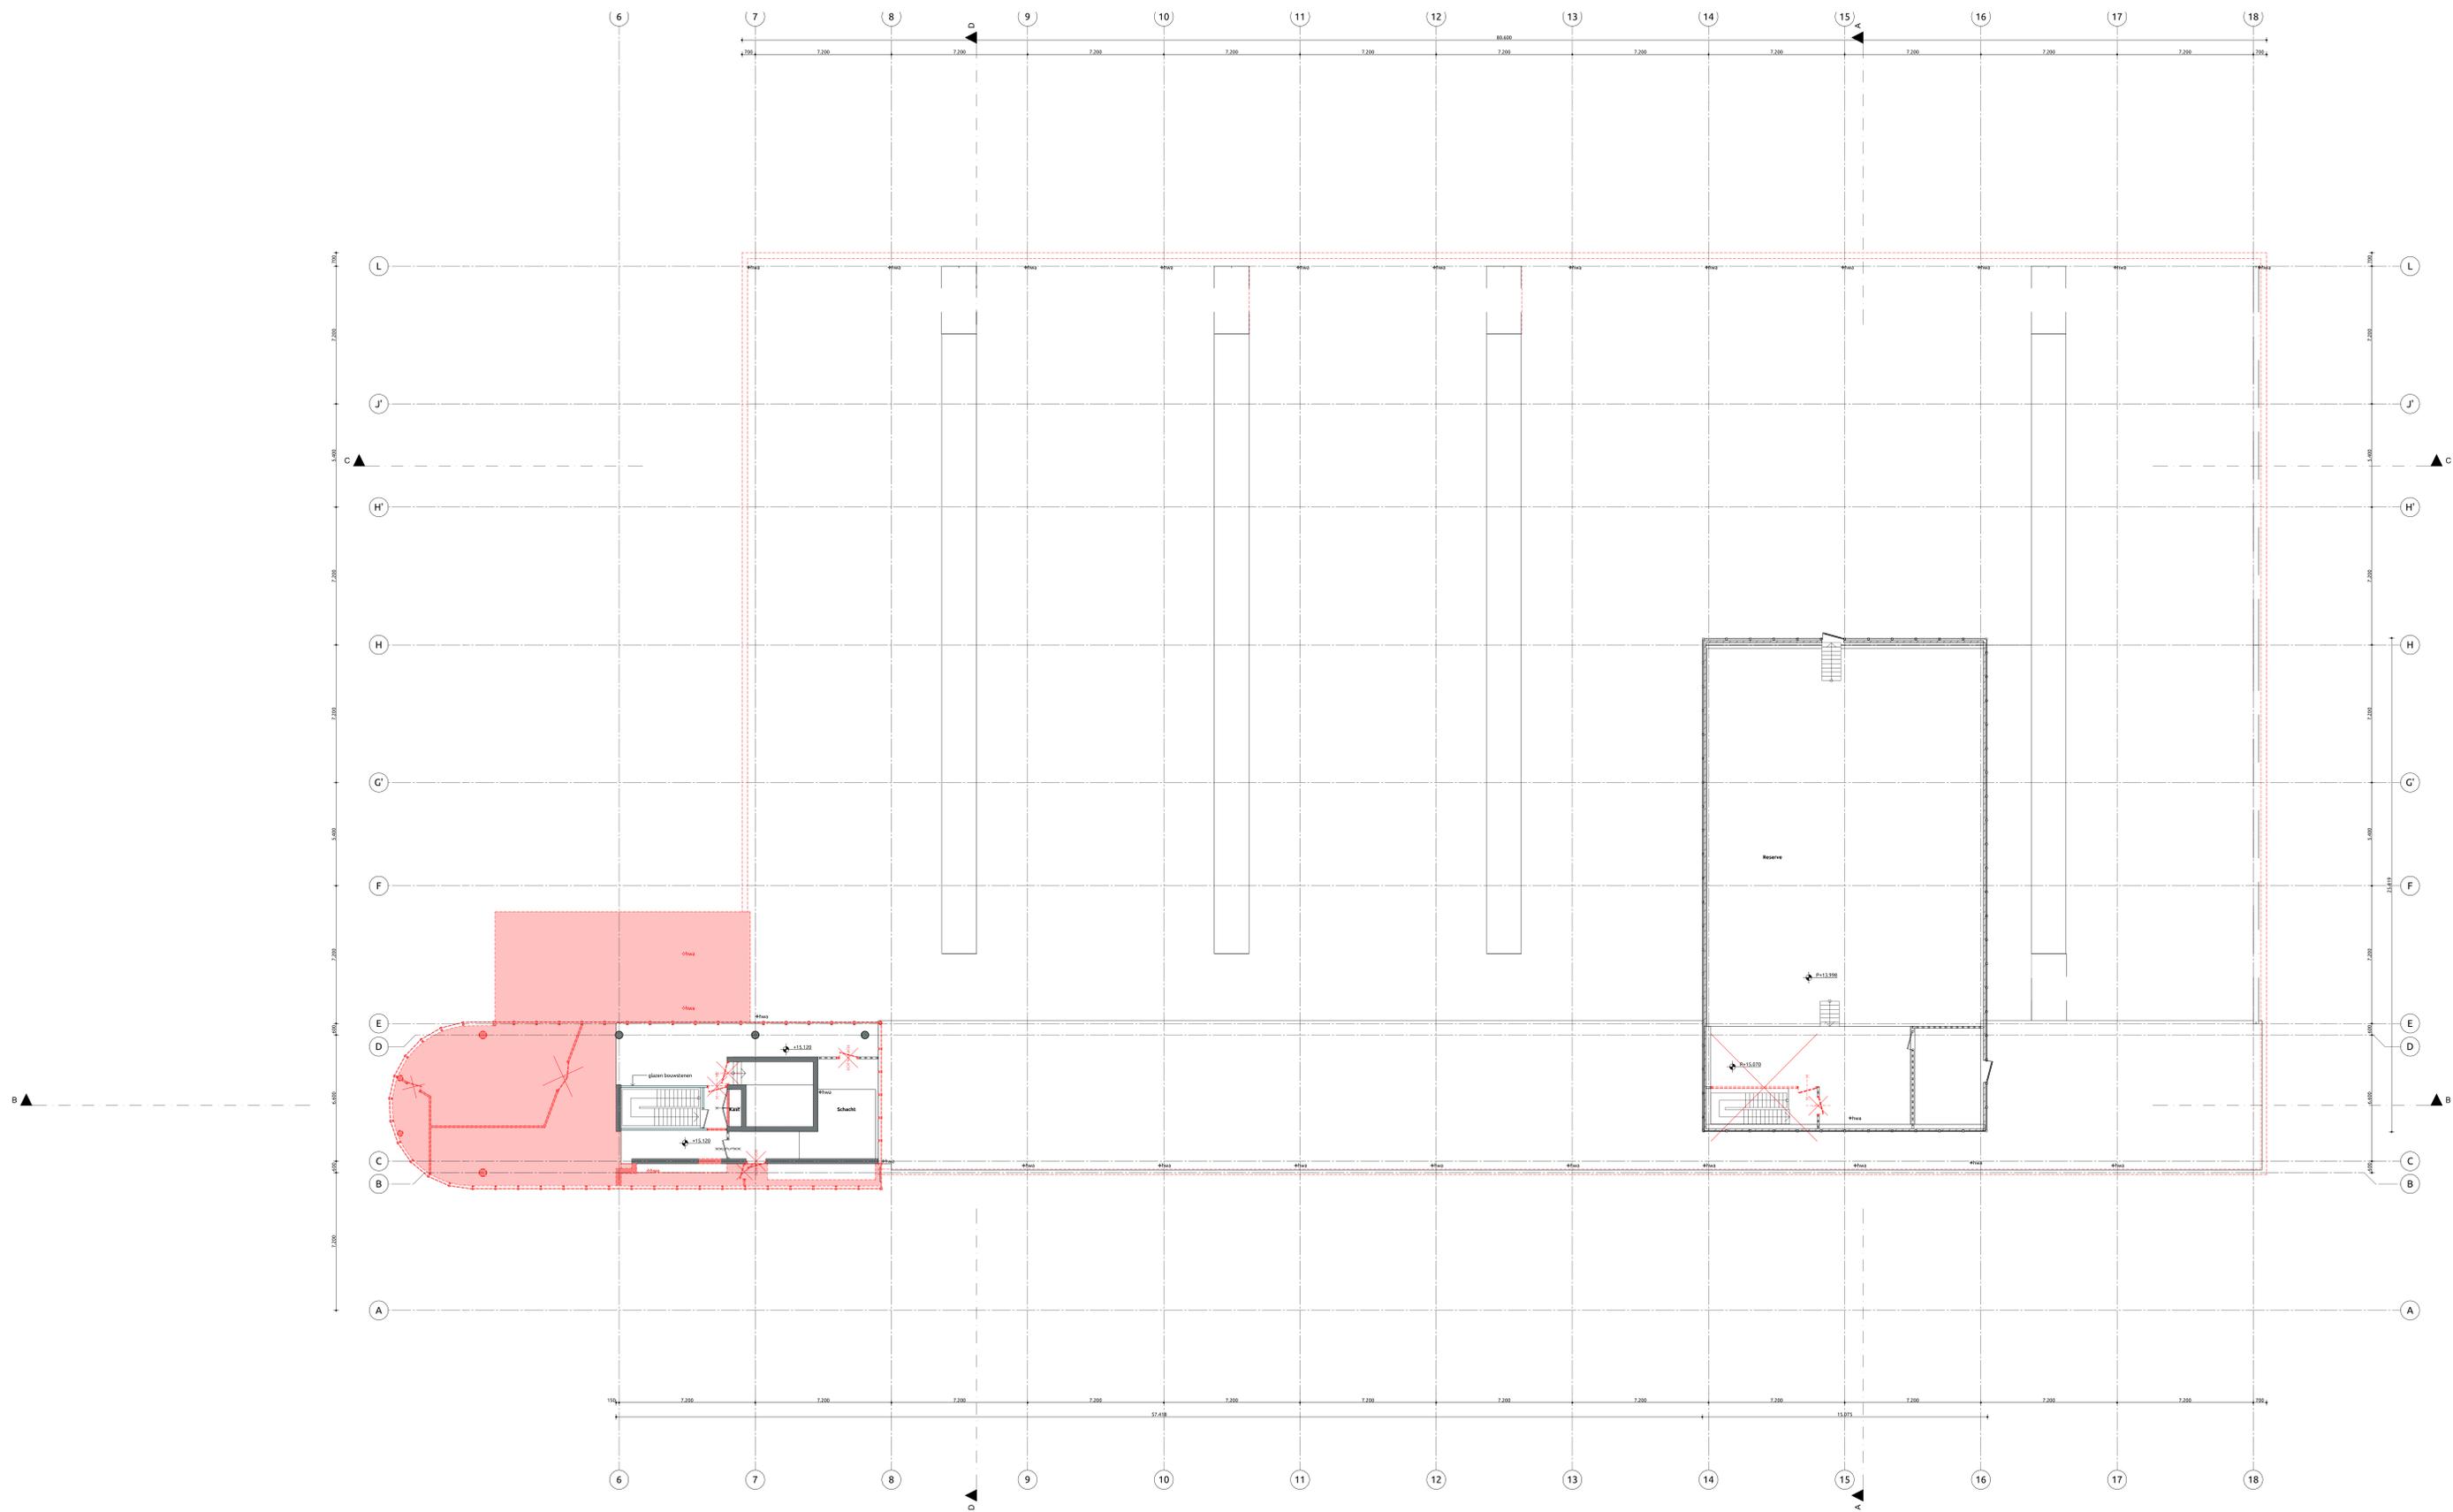

RENVOOI

Rood = Sloop

ALLE WATERS IN HET WERK TE CONTROLEREN

a OPMERKINGEN

OPDRACHTGEVER
Avans Hogeschool 'S Hertogenbosch

PROJECT
Avans EKP 'S Hertogenbosch

ONTWERPER
Sloop vierde verdieping

PROJECTNUMMER
21-027

TEKENINGNUMMER/VERSIE
DOs.014/a

OPDRACHTGEVER
Avans Hogeschool 'S Hertogenbosch
Jan van Polanenlaan 24B
4813 XN Breda
T +31 76 52 393 20
info@avans.nl
www.avans.nl

ONTWERPER
EJW/KG

STATUS
1:100


DEFINITIEF ONTWERP

DATE
15-11-2021

STATUS
1:100

DEFINITIEF ONTWERP

R EN K S
FUTUURPROOY

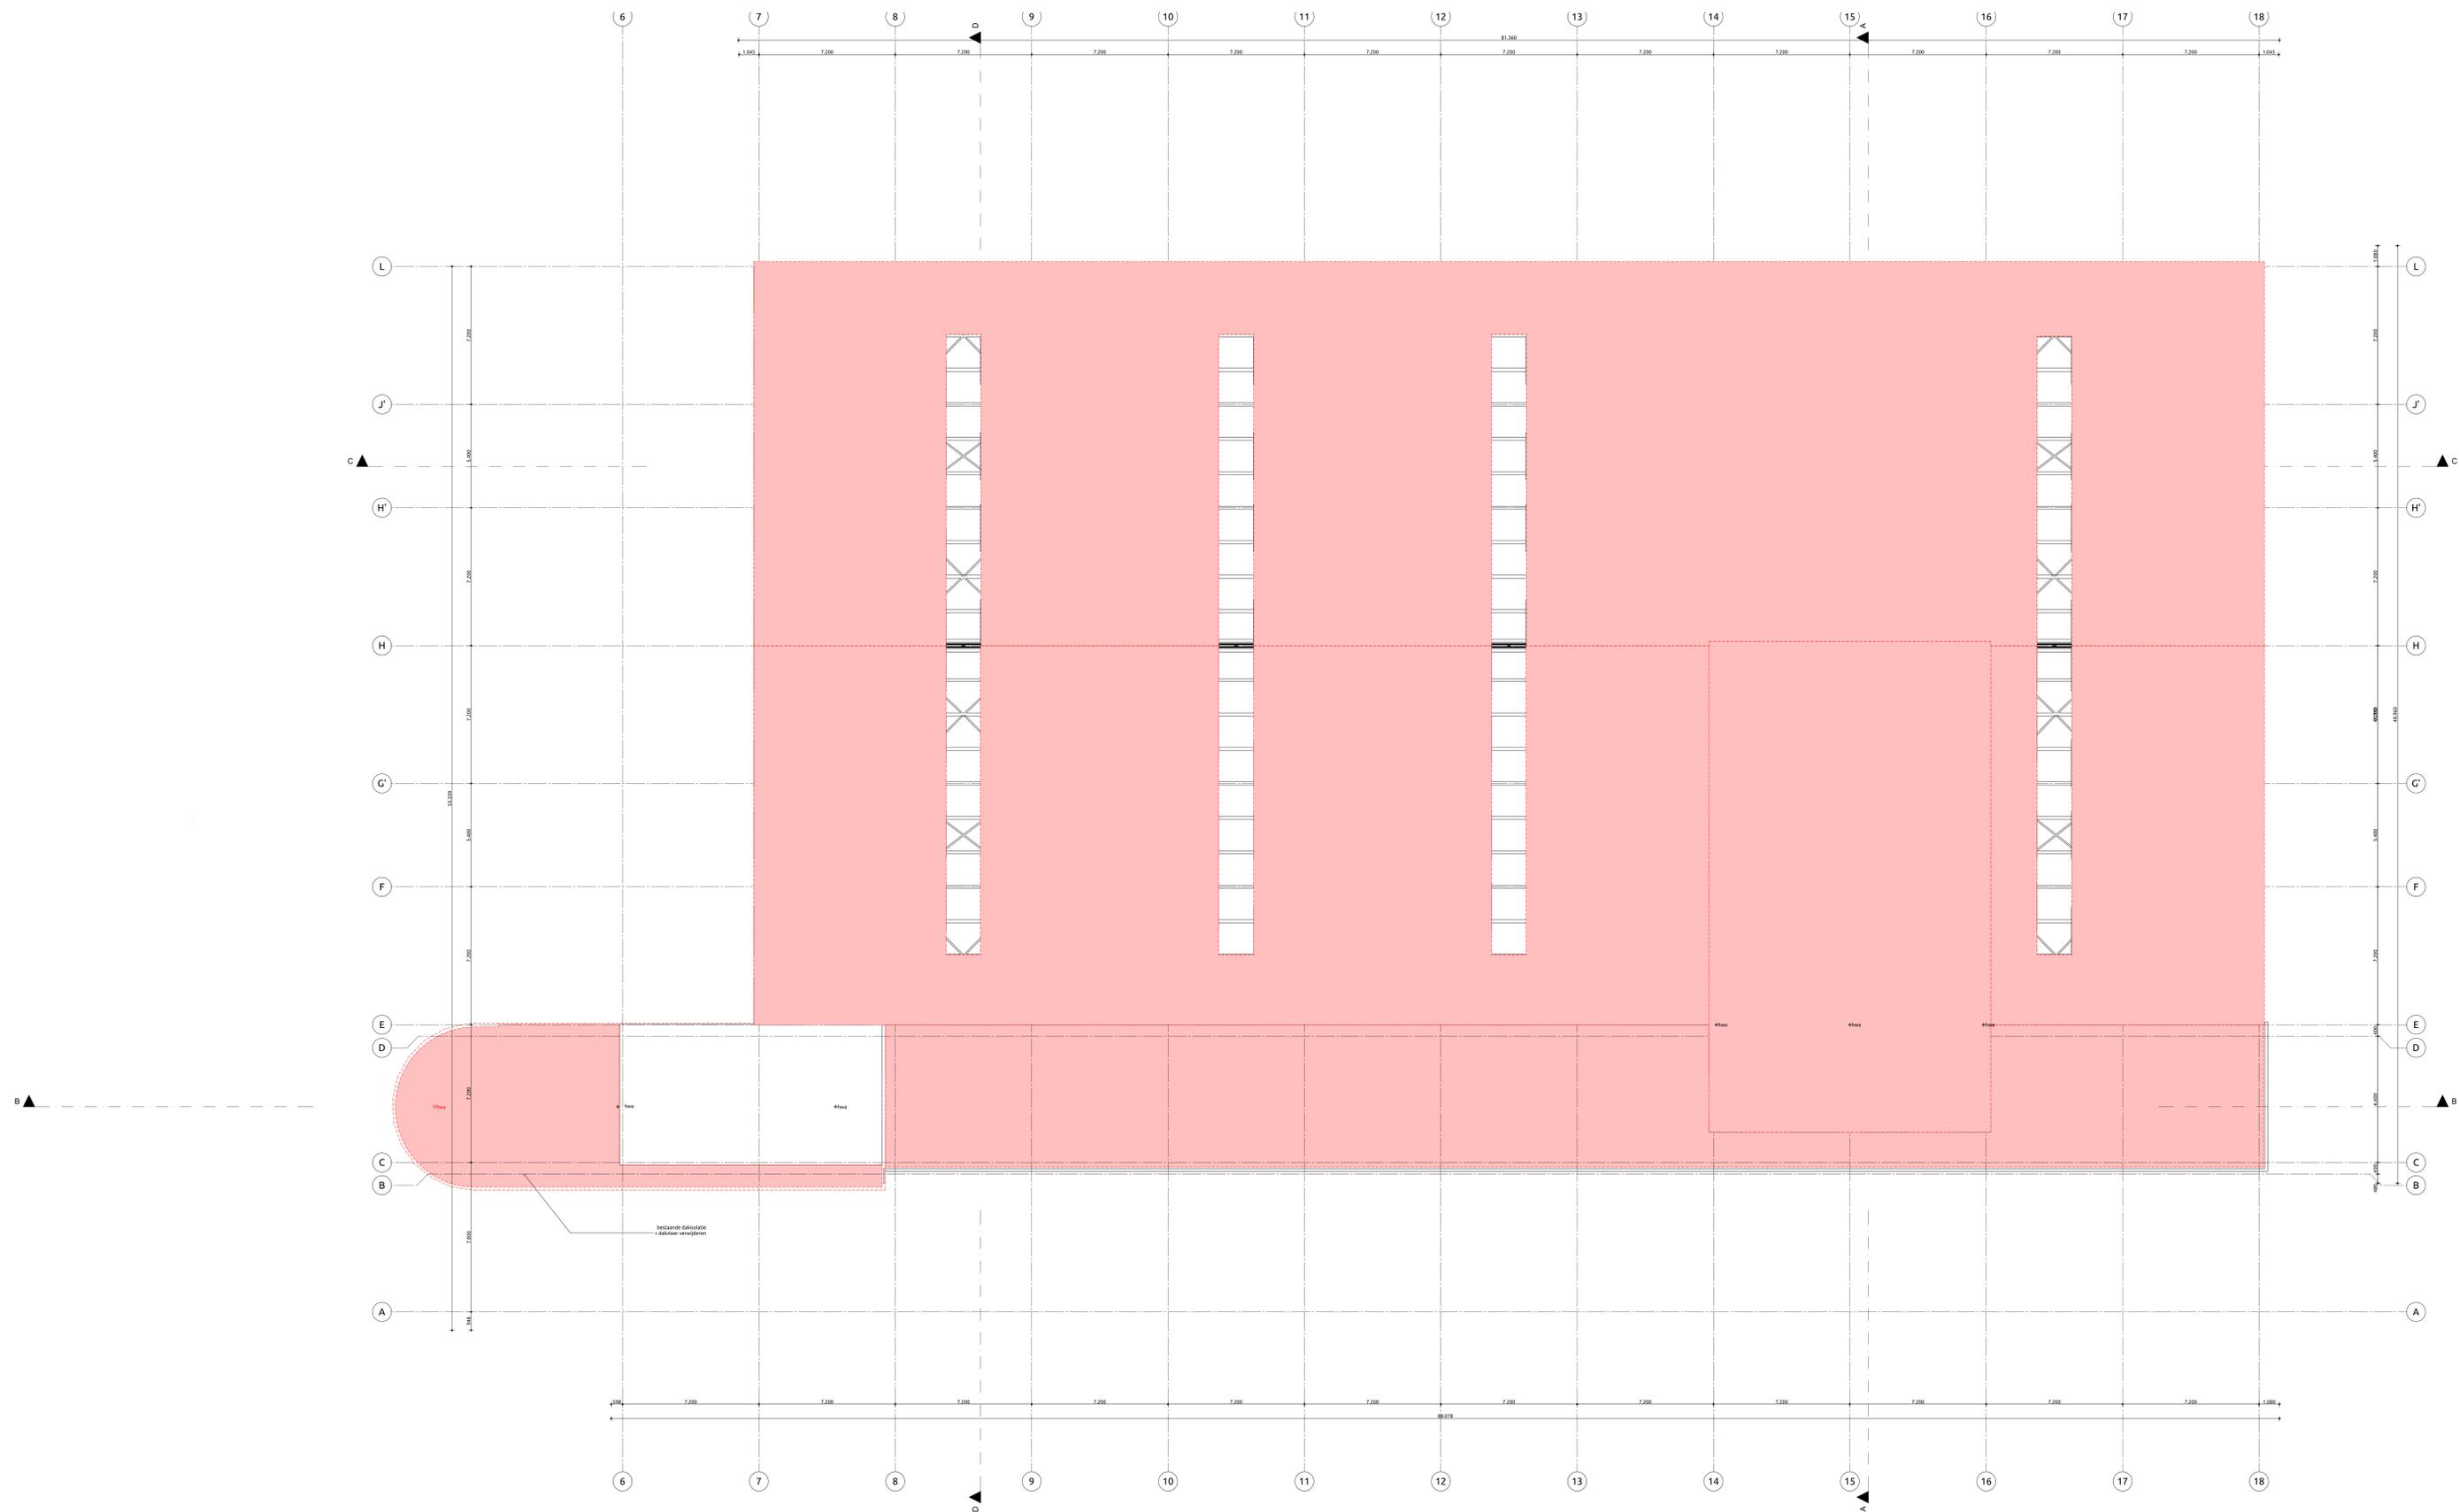

RENVOOI

Rood = Sloop

ALLE WATERS IN HET WERK TE CONTROLEREN

VERSIE	OPMERKINGEN
a	

OPDRACHTGEVER
Avans Hogeschool
'S Hertogenbosch

PROJECT
Avans EKP
'S Hertogenbosch

ONDERWERP
Sloop
dakaanzicht

PROJECTNUMMER
21-027

TEKENINGNUMMER/VERSIE
DOs.015/a

OPDRACHTGEVER
Avans Hogeschool
Jan van Polanenlaan 248
4813 XN 's-Hertogenbosch
T +31 76 52 393 20
info@renvooi.nl
www.renvooi.nl

ONTWERPER
EJW/KG

STATUS
15-11-2021

DEFINITIEF ontwerp

R
E
N
K
S
ARCHITECT
FUTUURPROEUV