




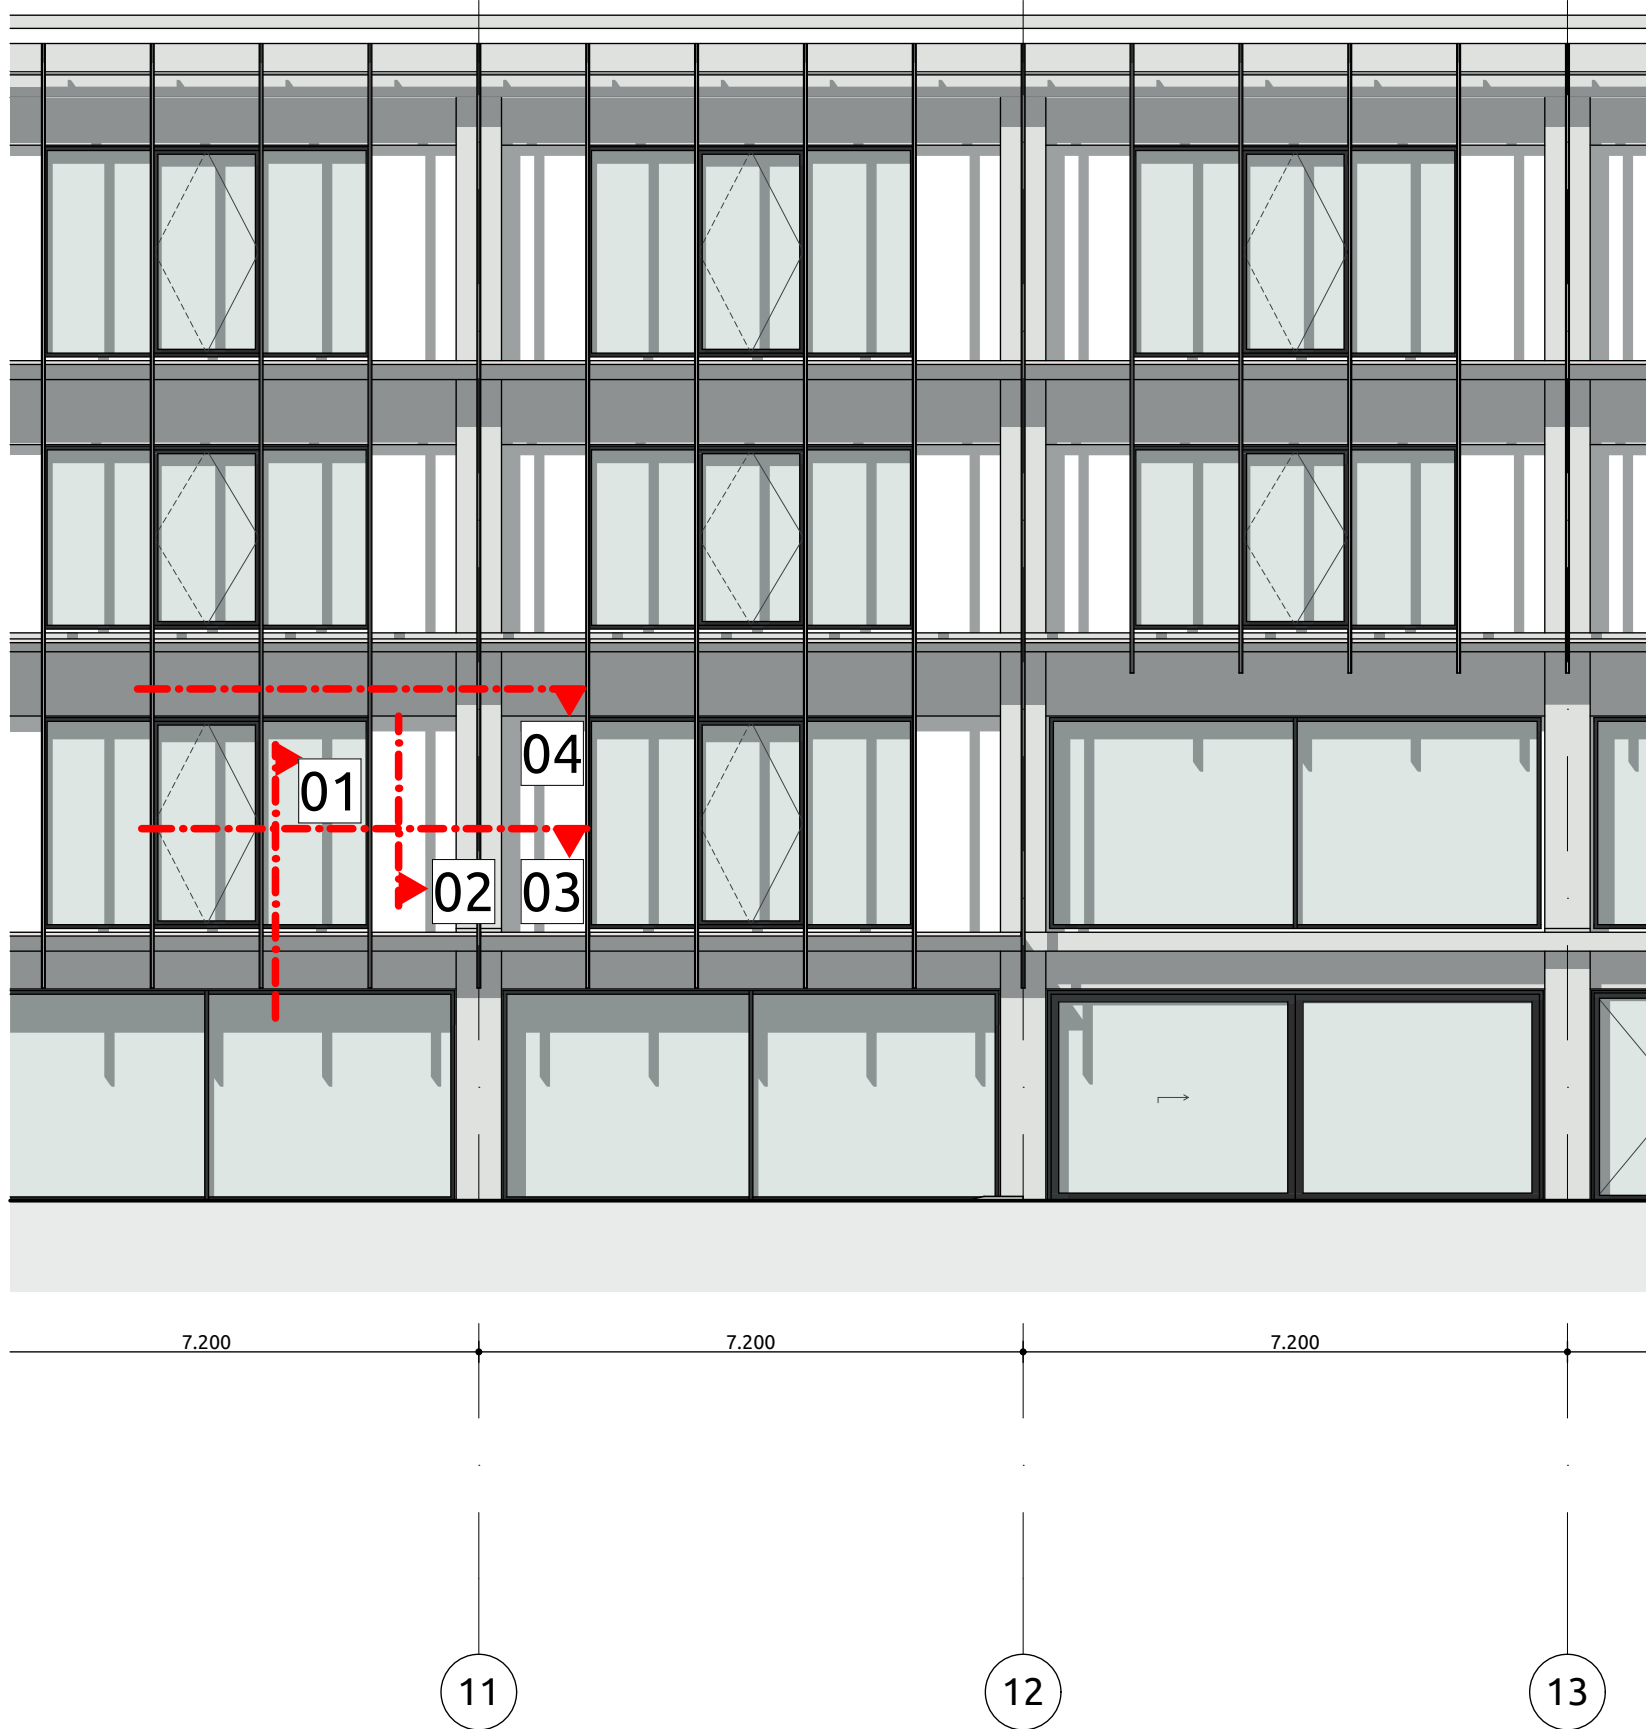


Westgevel

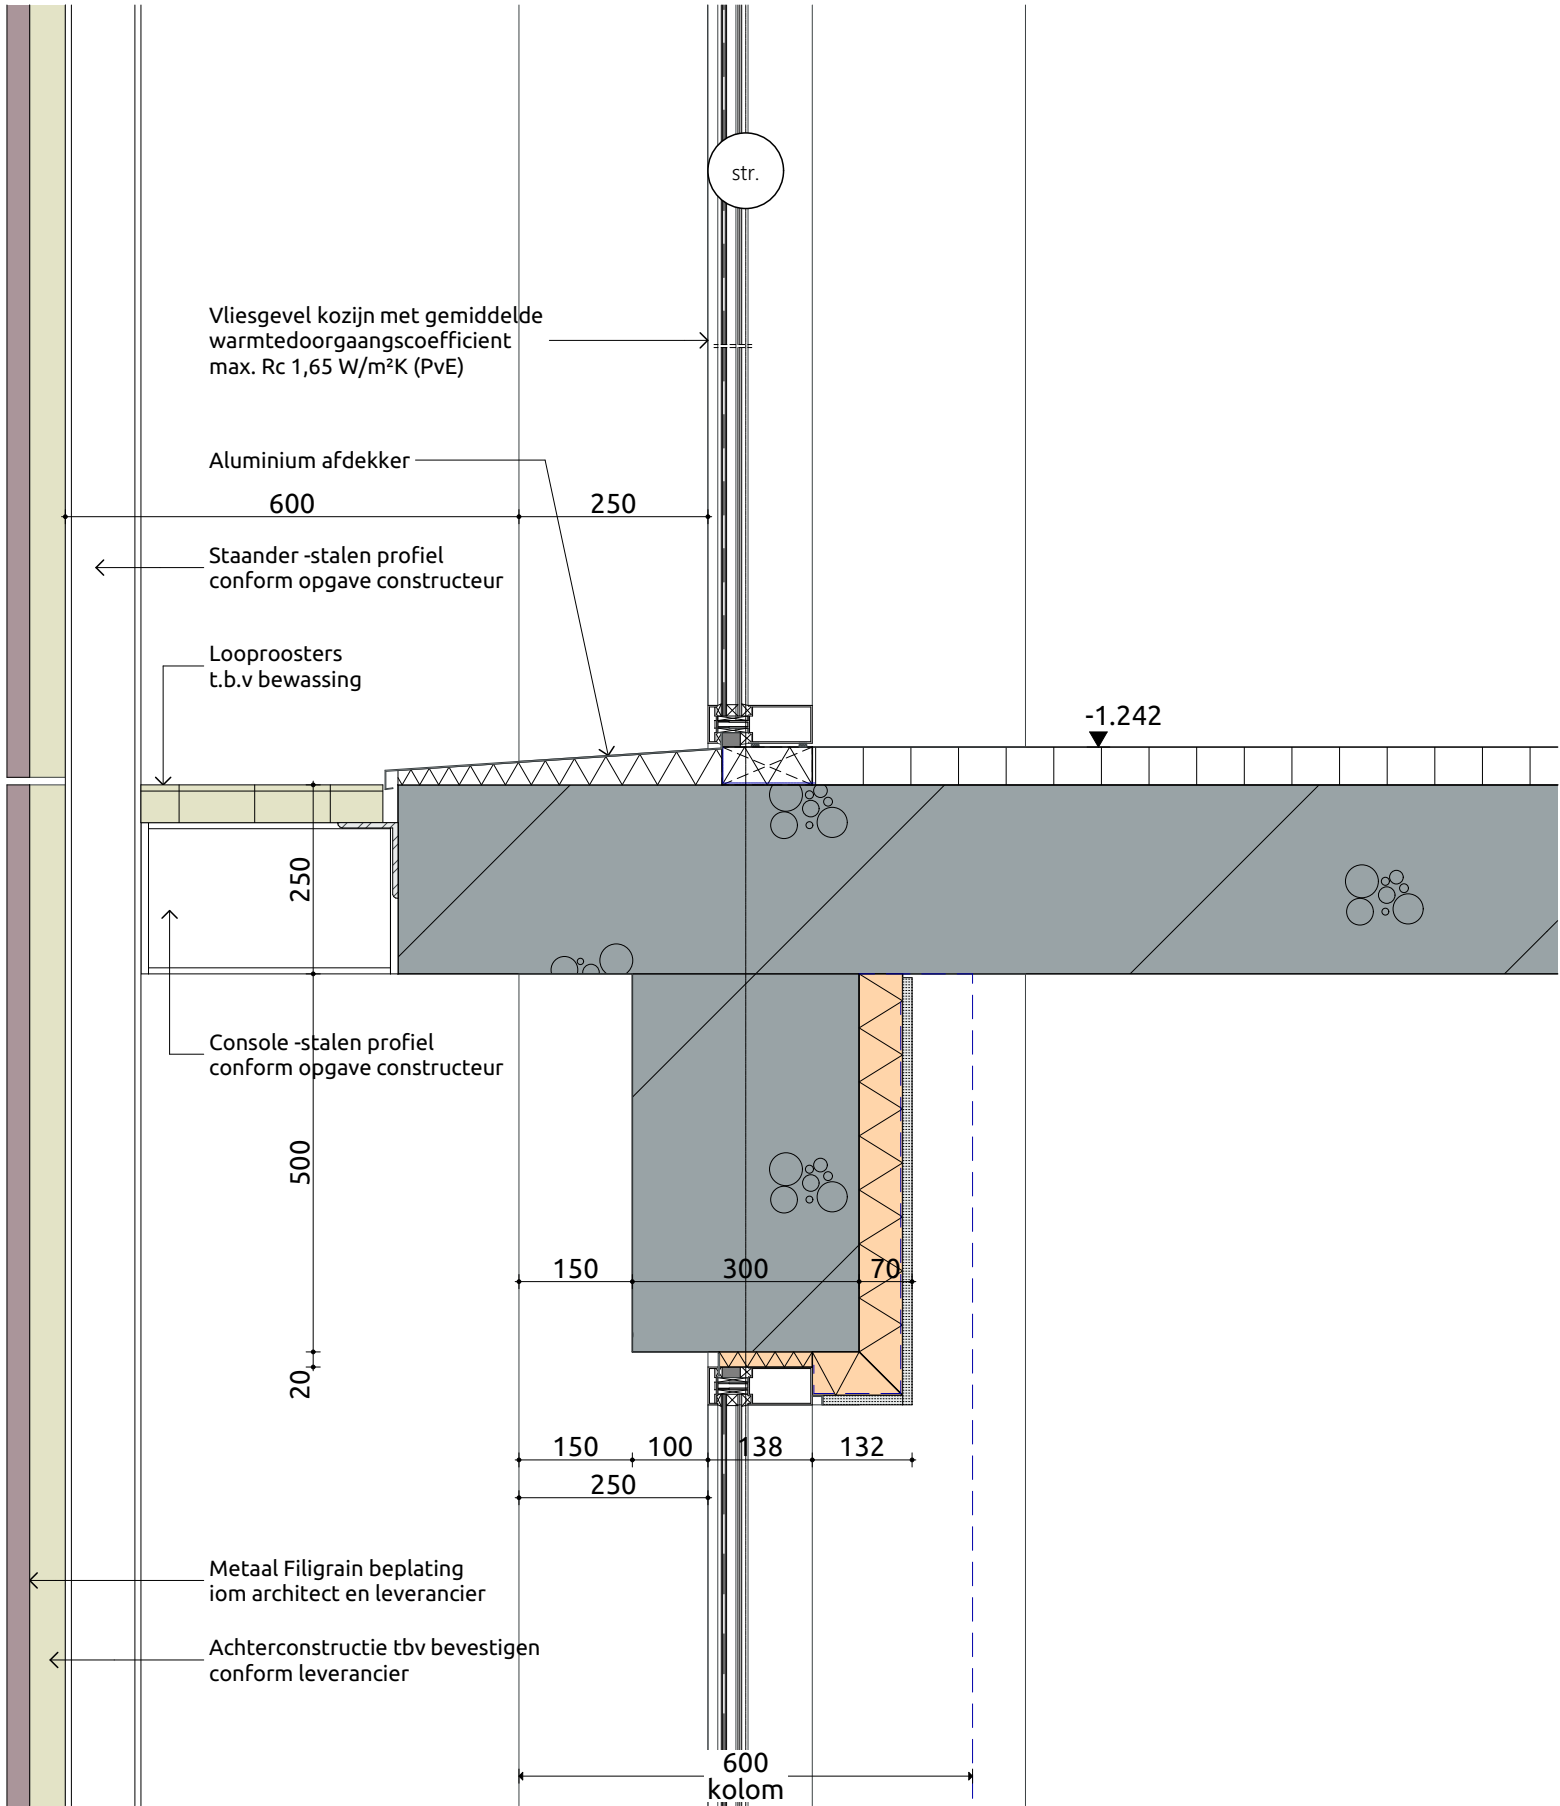


Detail 01

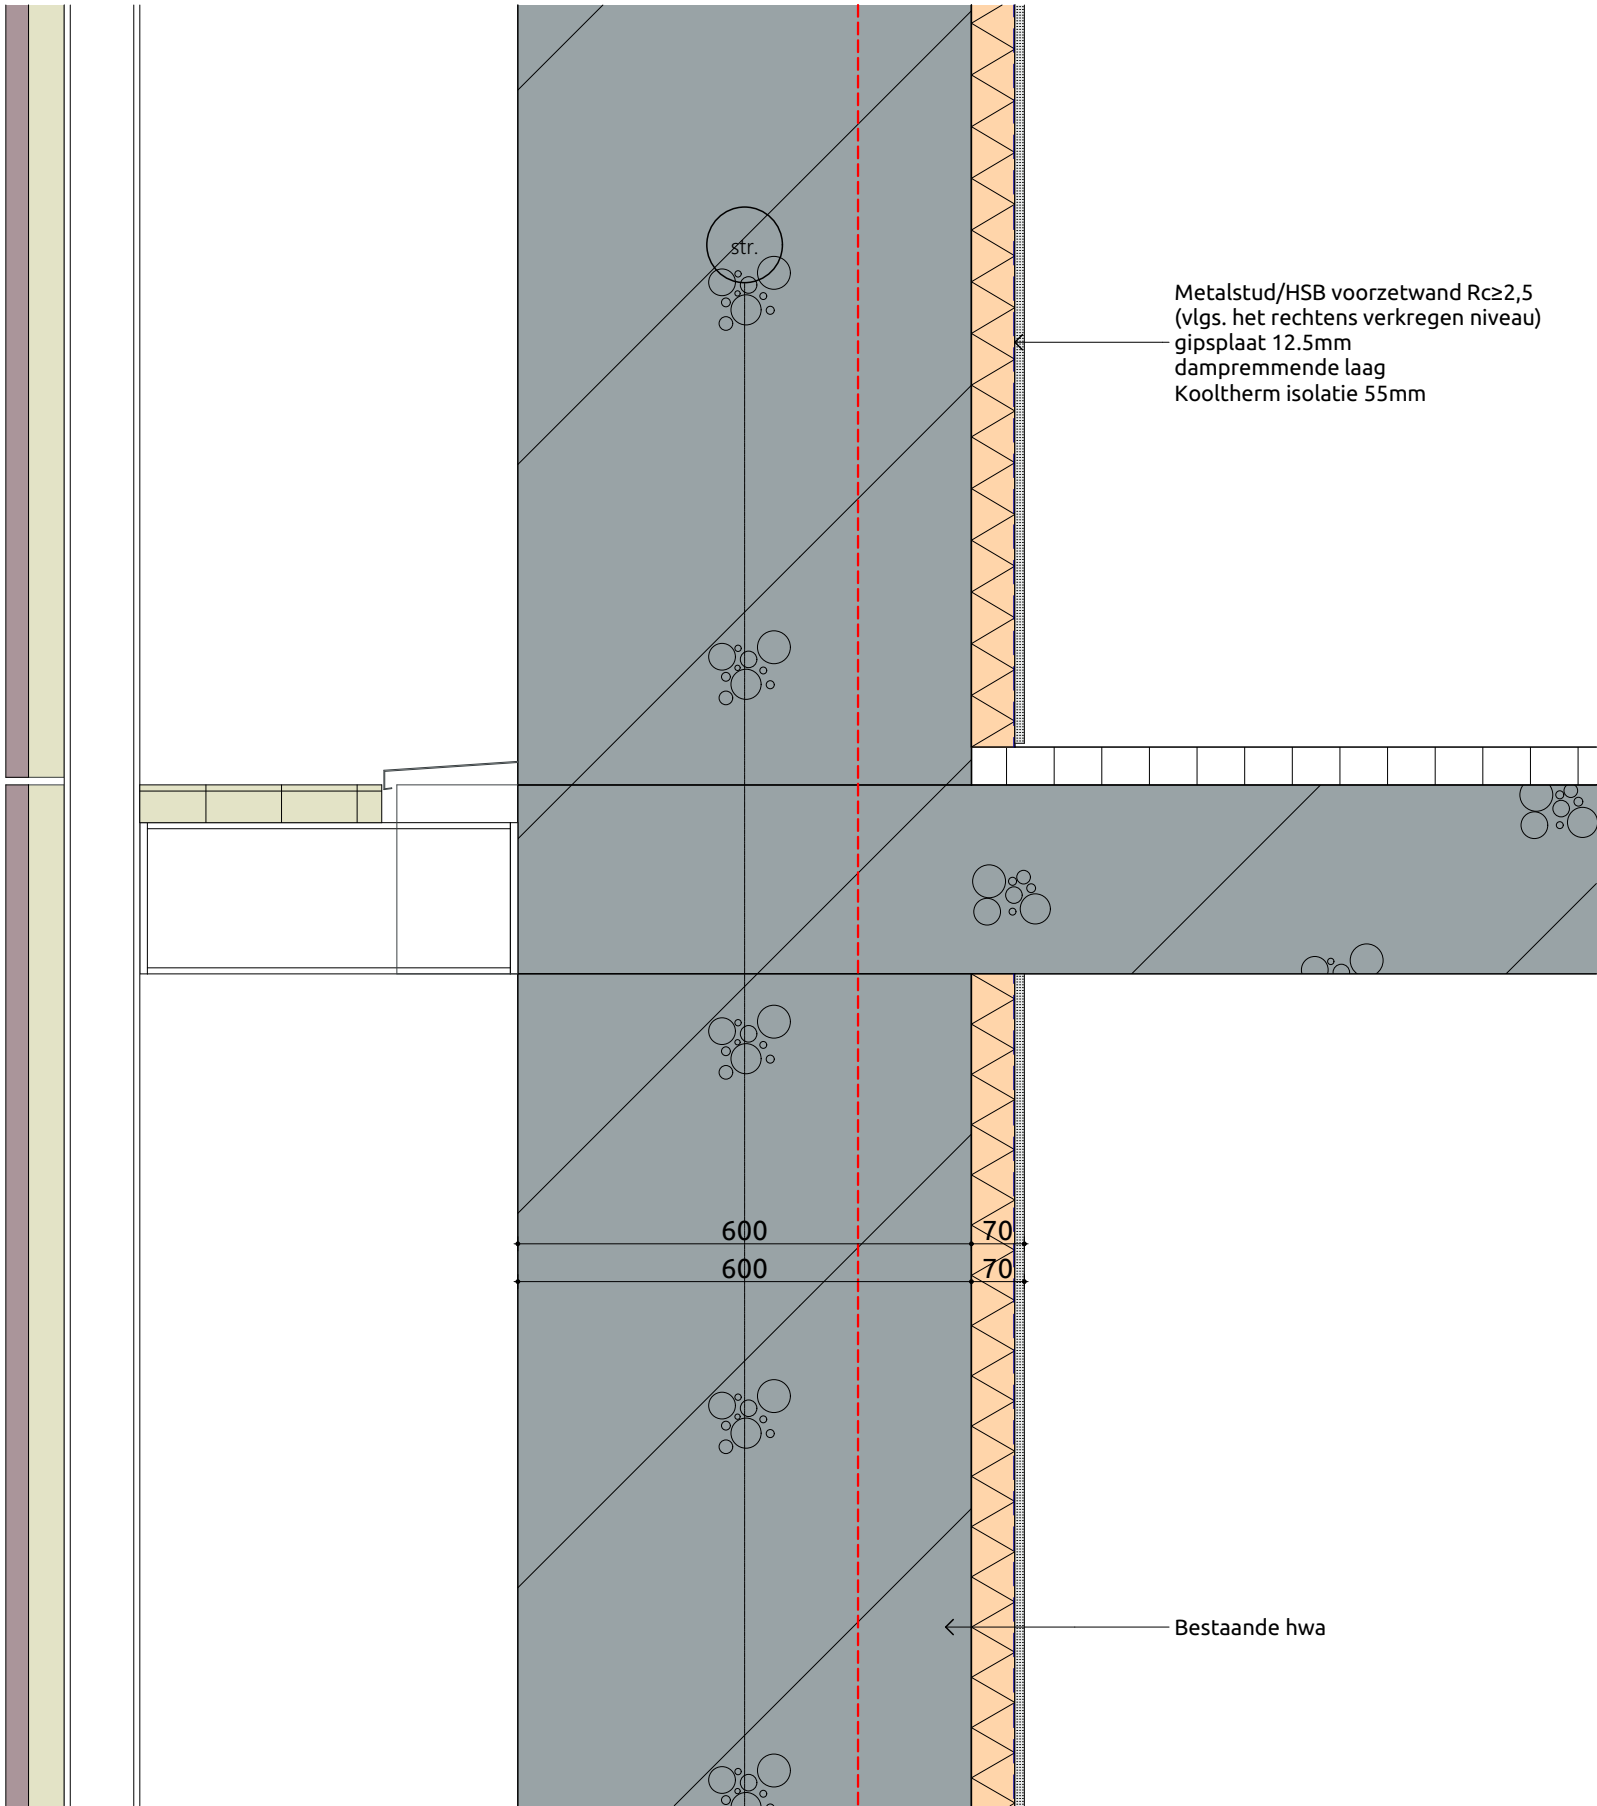

Detail 02

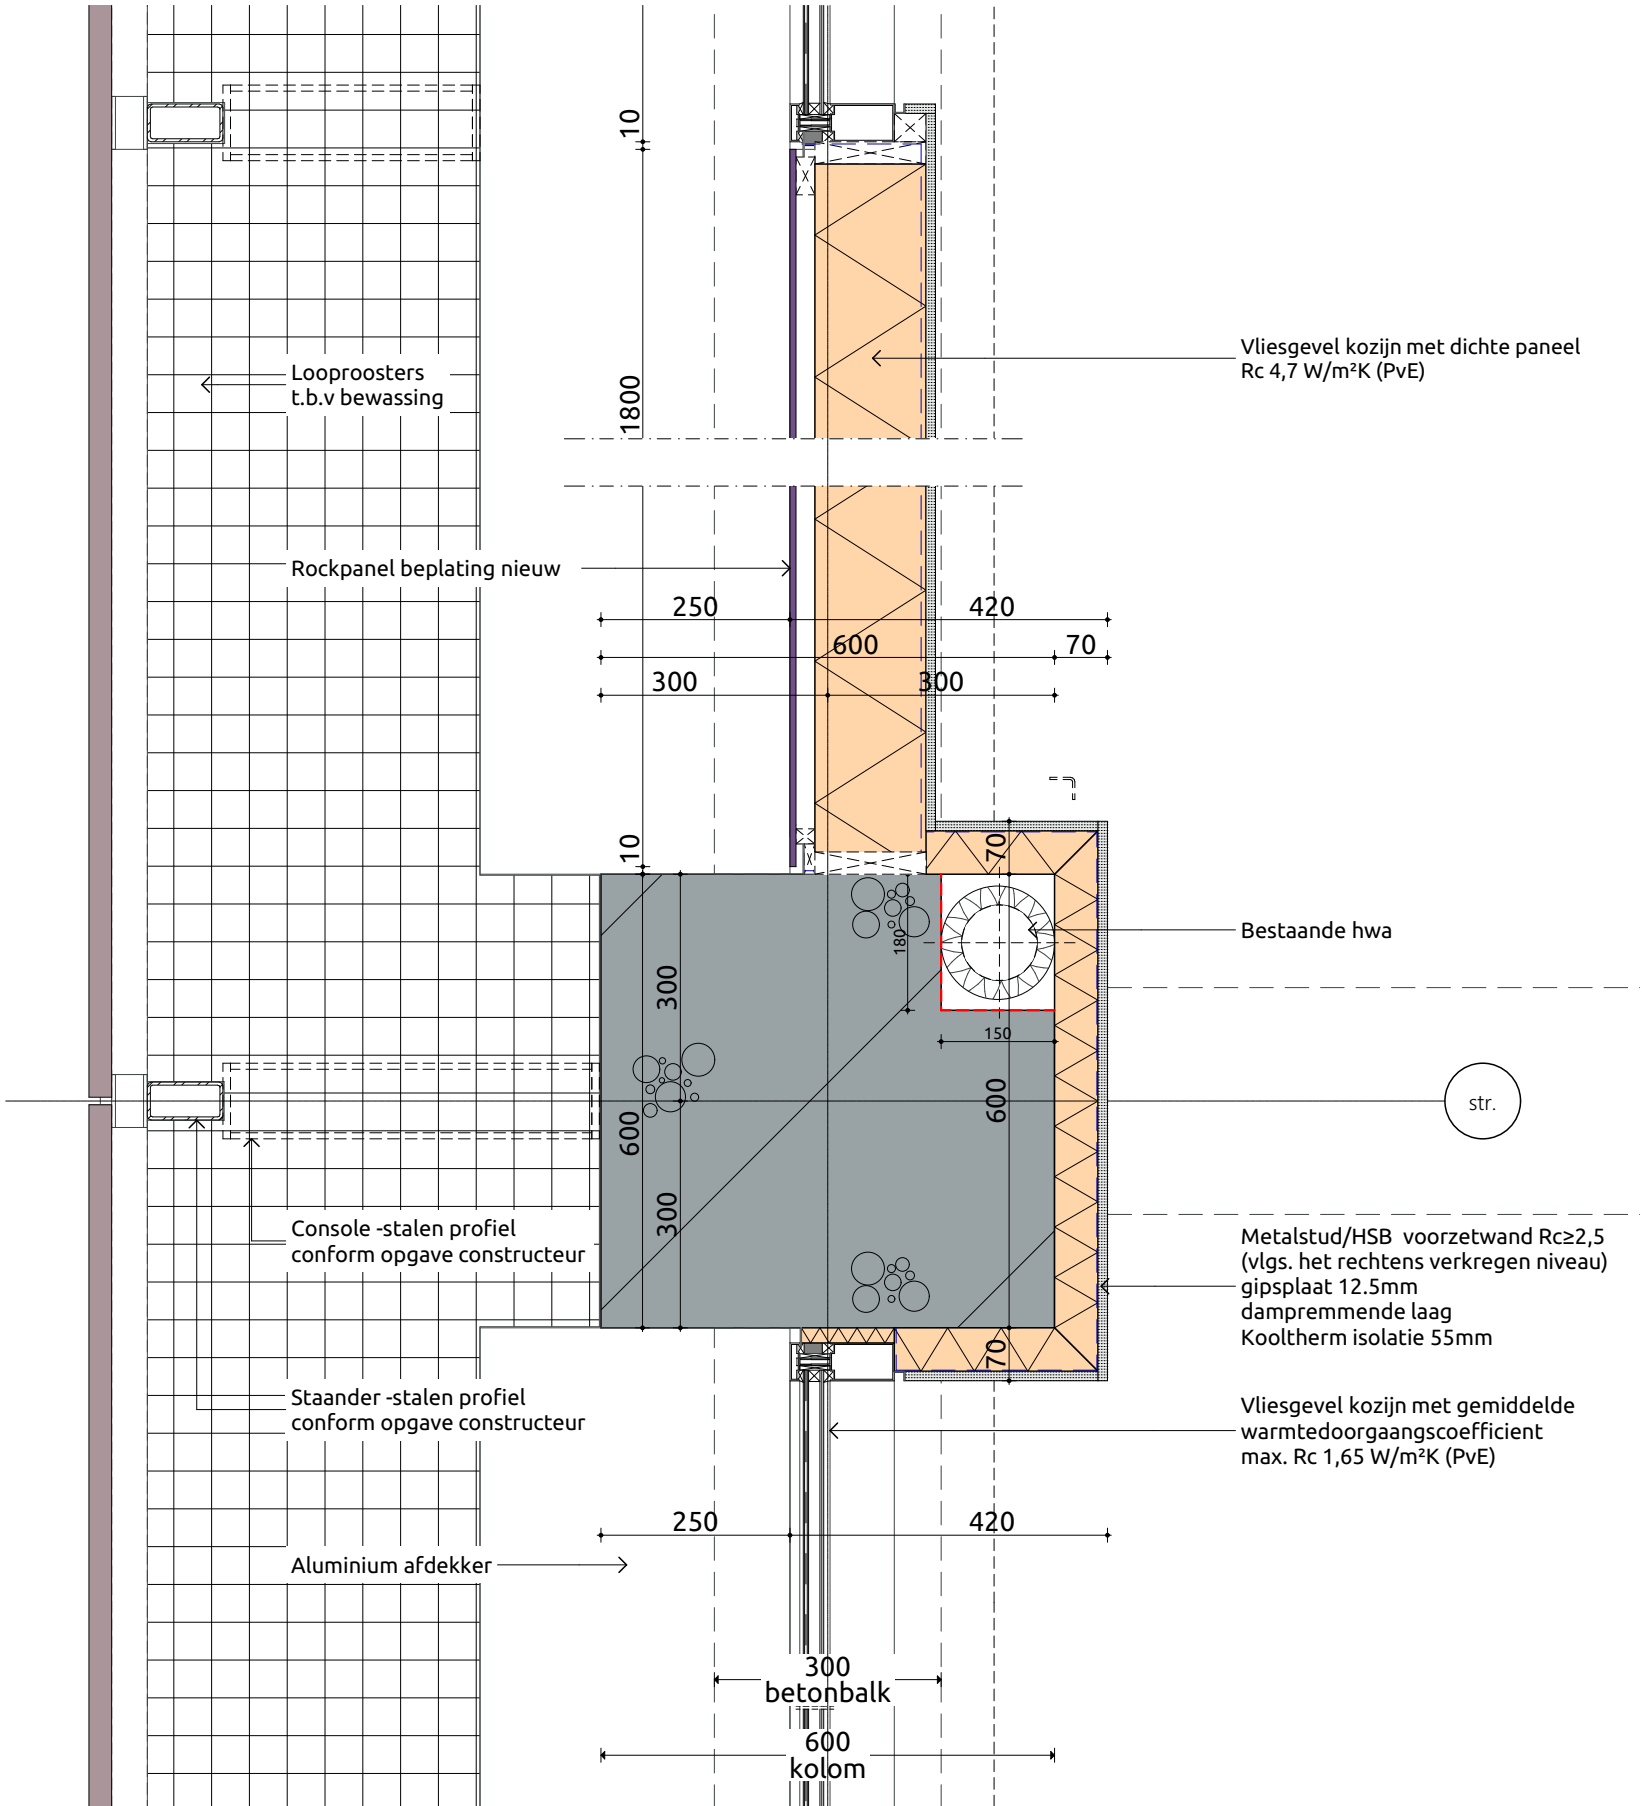

Detail 03

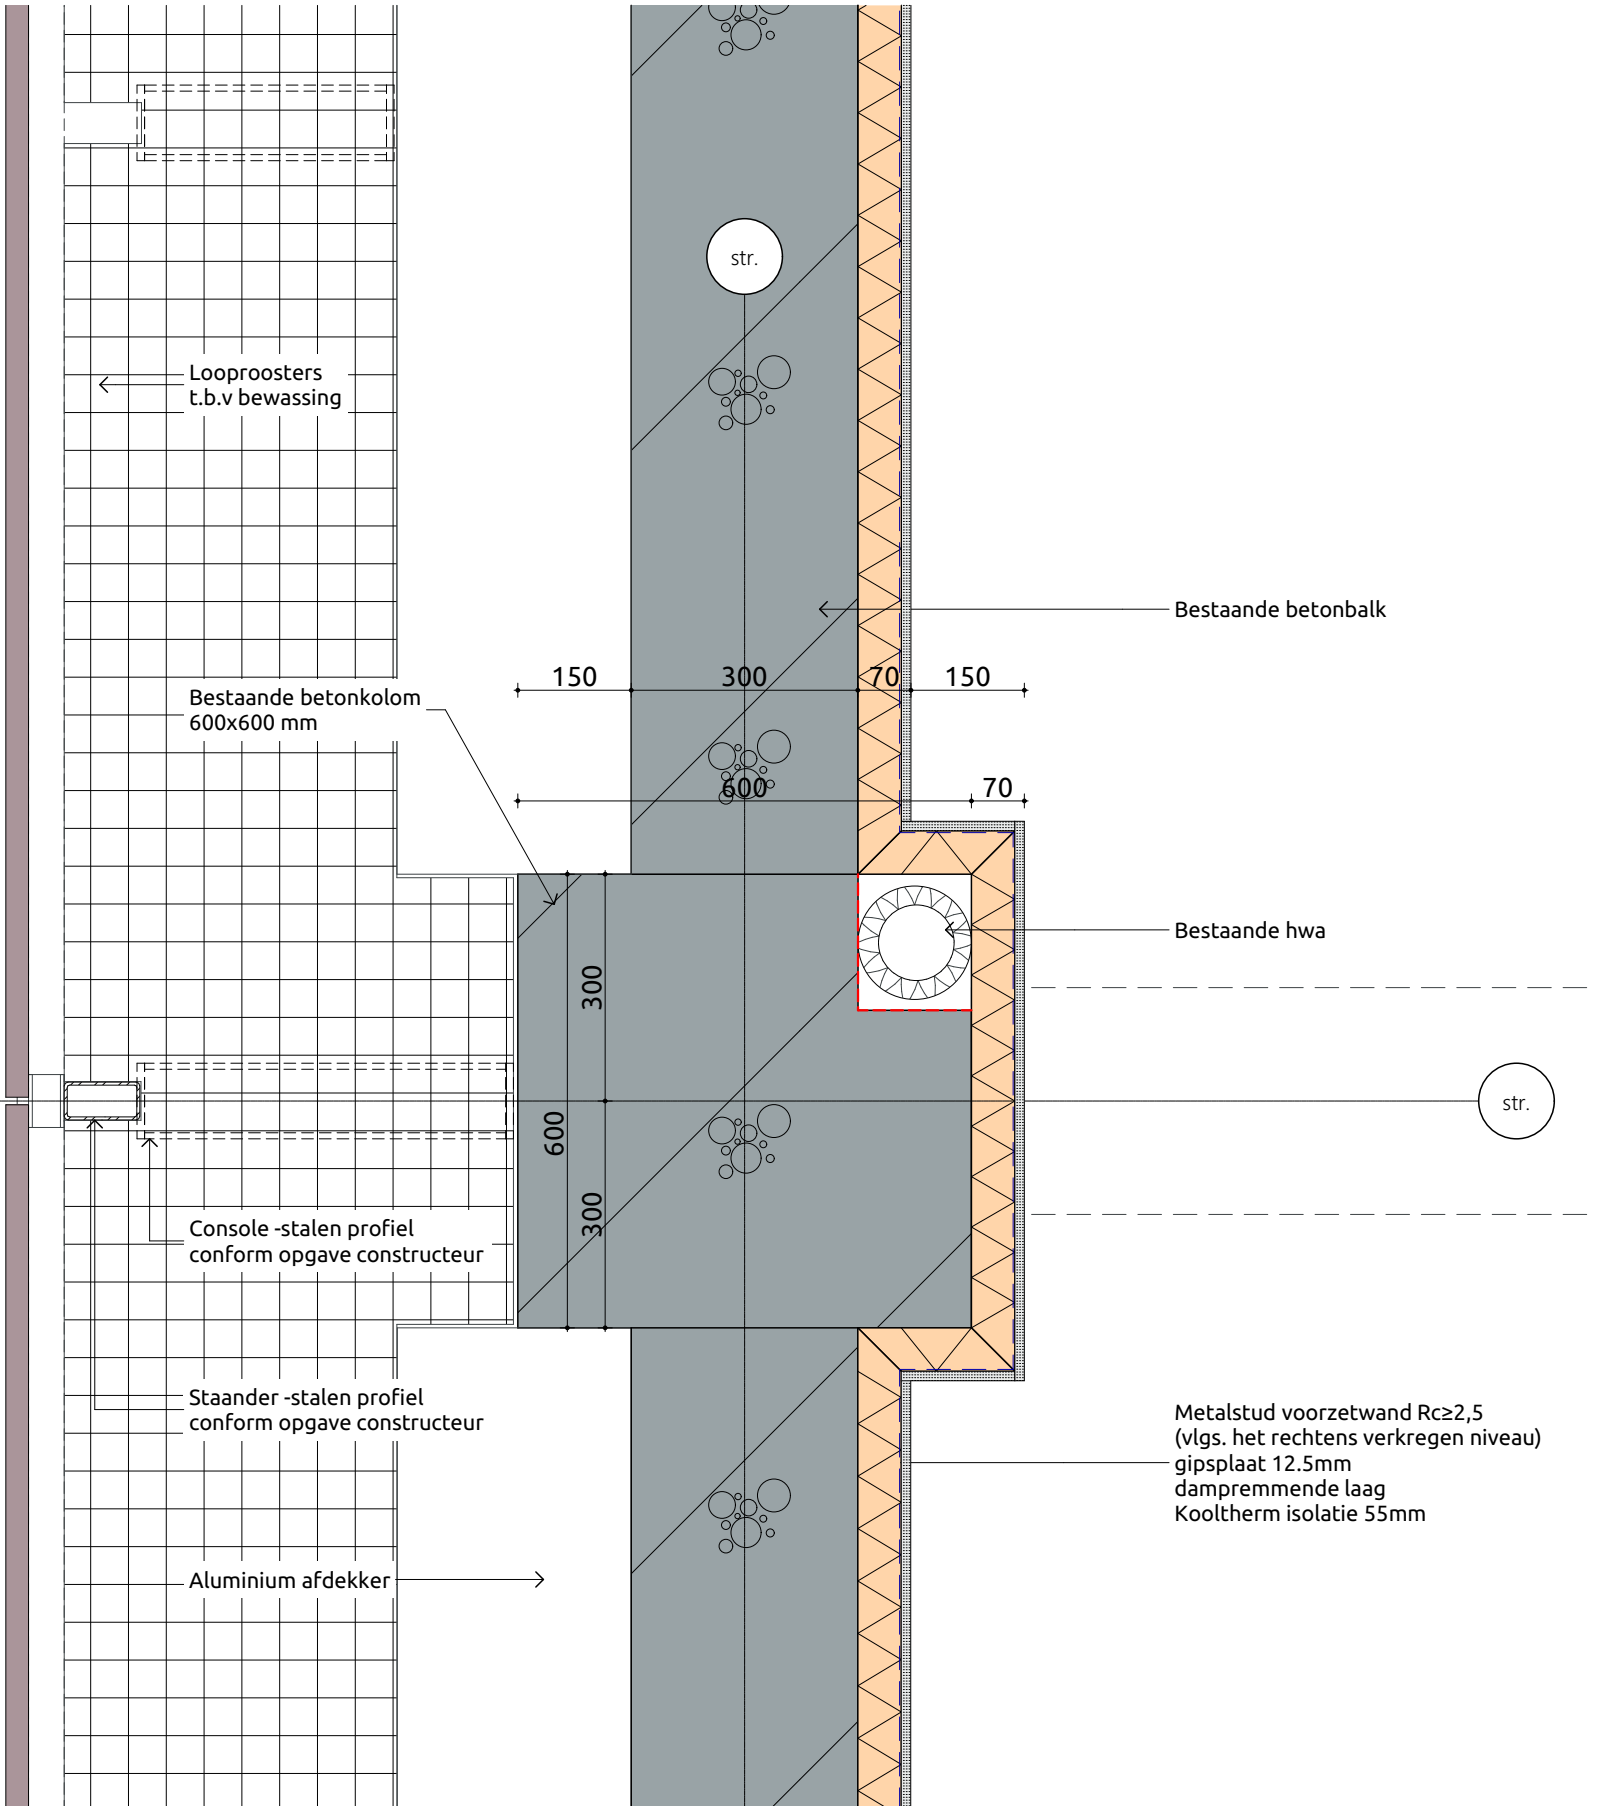

Detail 04

verleend
Behoort bij het besluit van het hoofd van de afdeling VTH-Omgevingswet van de gemeente 's-Hertogenbosch d.d. : oktober 2023 nr. : 079613367540

ontwerpbeschikking
d.d. : september 2022 nr. : 079613367540

VERSIE		OPMERKINGEN	
a			
OPDRACHTGEVER Avans Hogeschool 'S Hertogenbosch			
PROJECT Avans EKP 'S Hertogenbosch			
ONDERWERP Nieuw prinipe detail gevel			
PROJECTNUMMER		GETEKEND	
21-027		ED	
TEKENINGNUMMER/VERSIE		FORMAAT	
DOn.050/a		A1	
		ONTWERP	
		EP/RV/KD	
DATUM		SCHAAL	
11-11-2021		1:10, 1:100	
FASE		STATUS	
definitief ontwerp			

&RIENKS
ARCHITECTS
FUTUREPROOF

Jan van Polanenkaade 26B
4811 KM Breda
T +31 76 52 393 20
info@rienks.nl
www.rienks.nl