




Detail 05

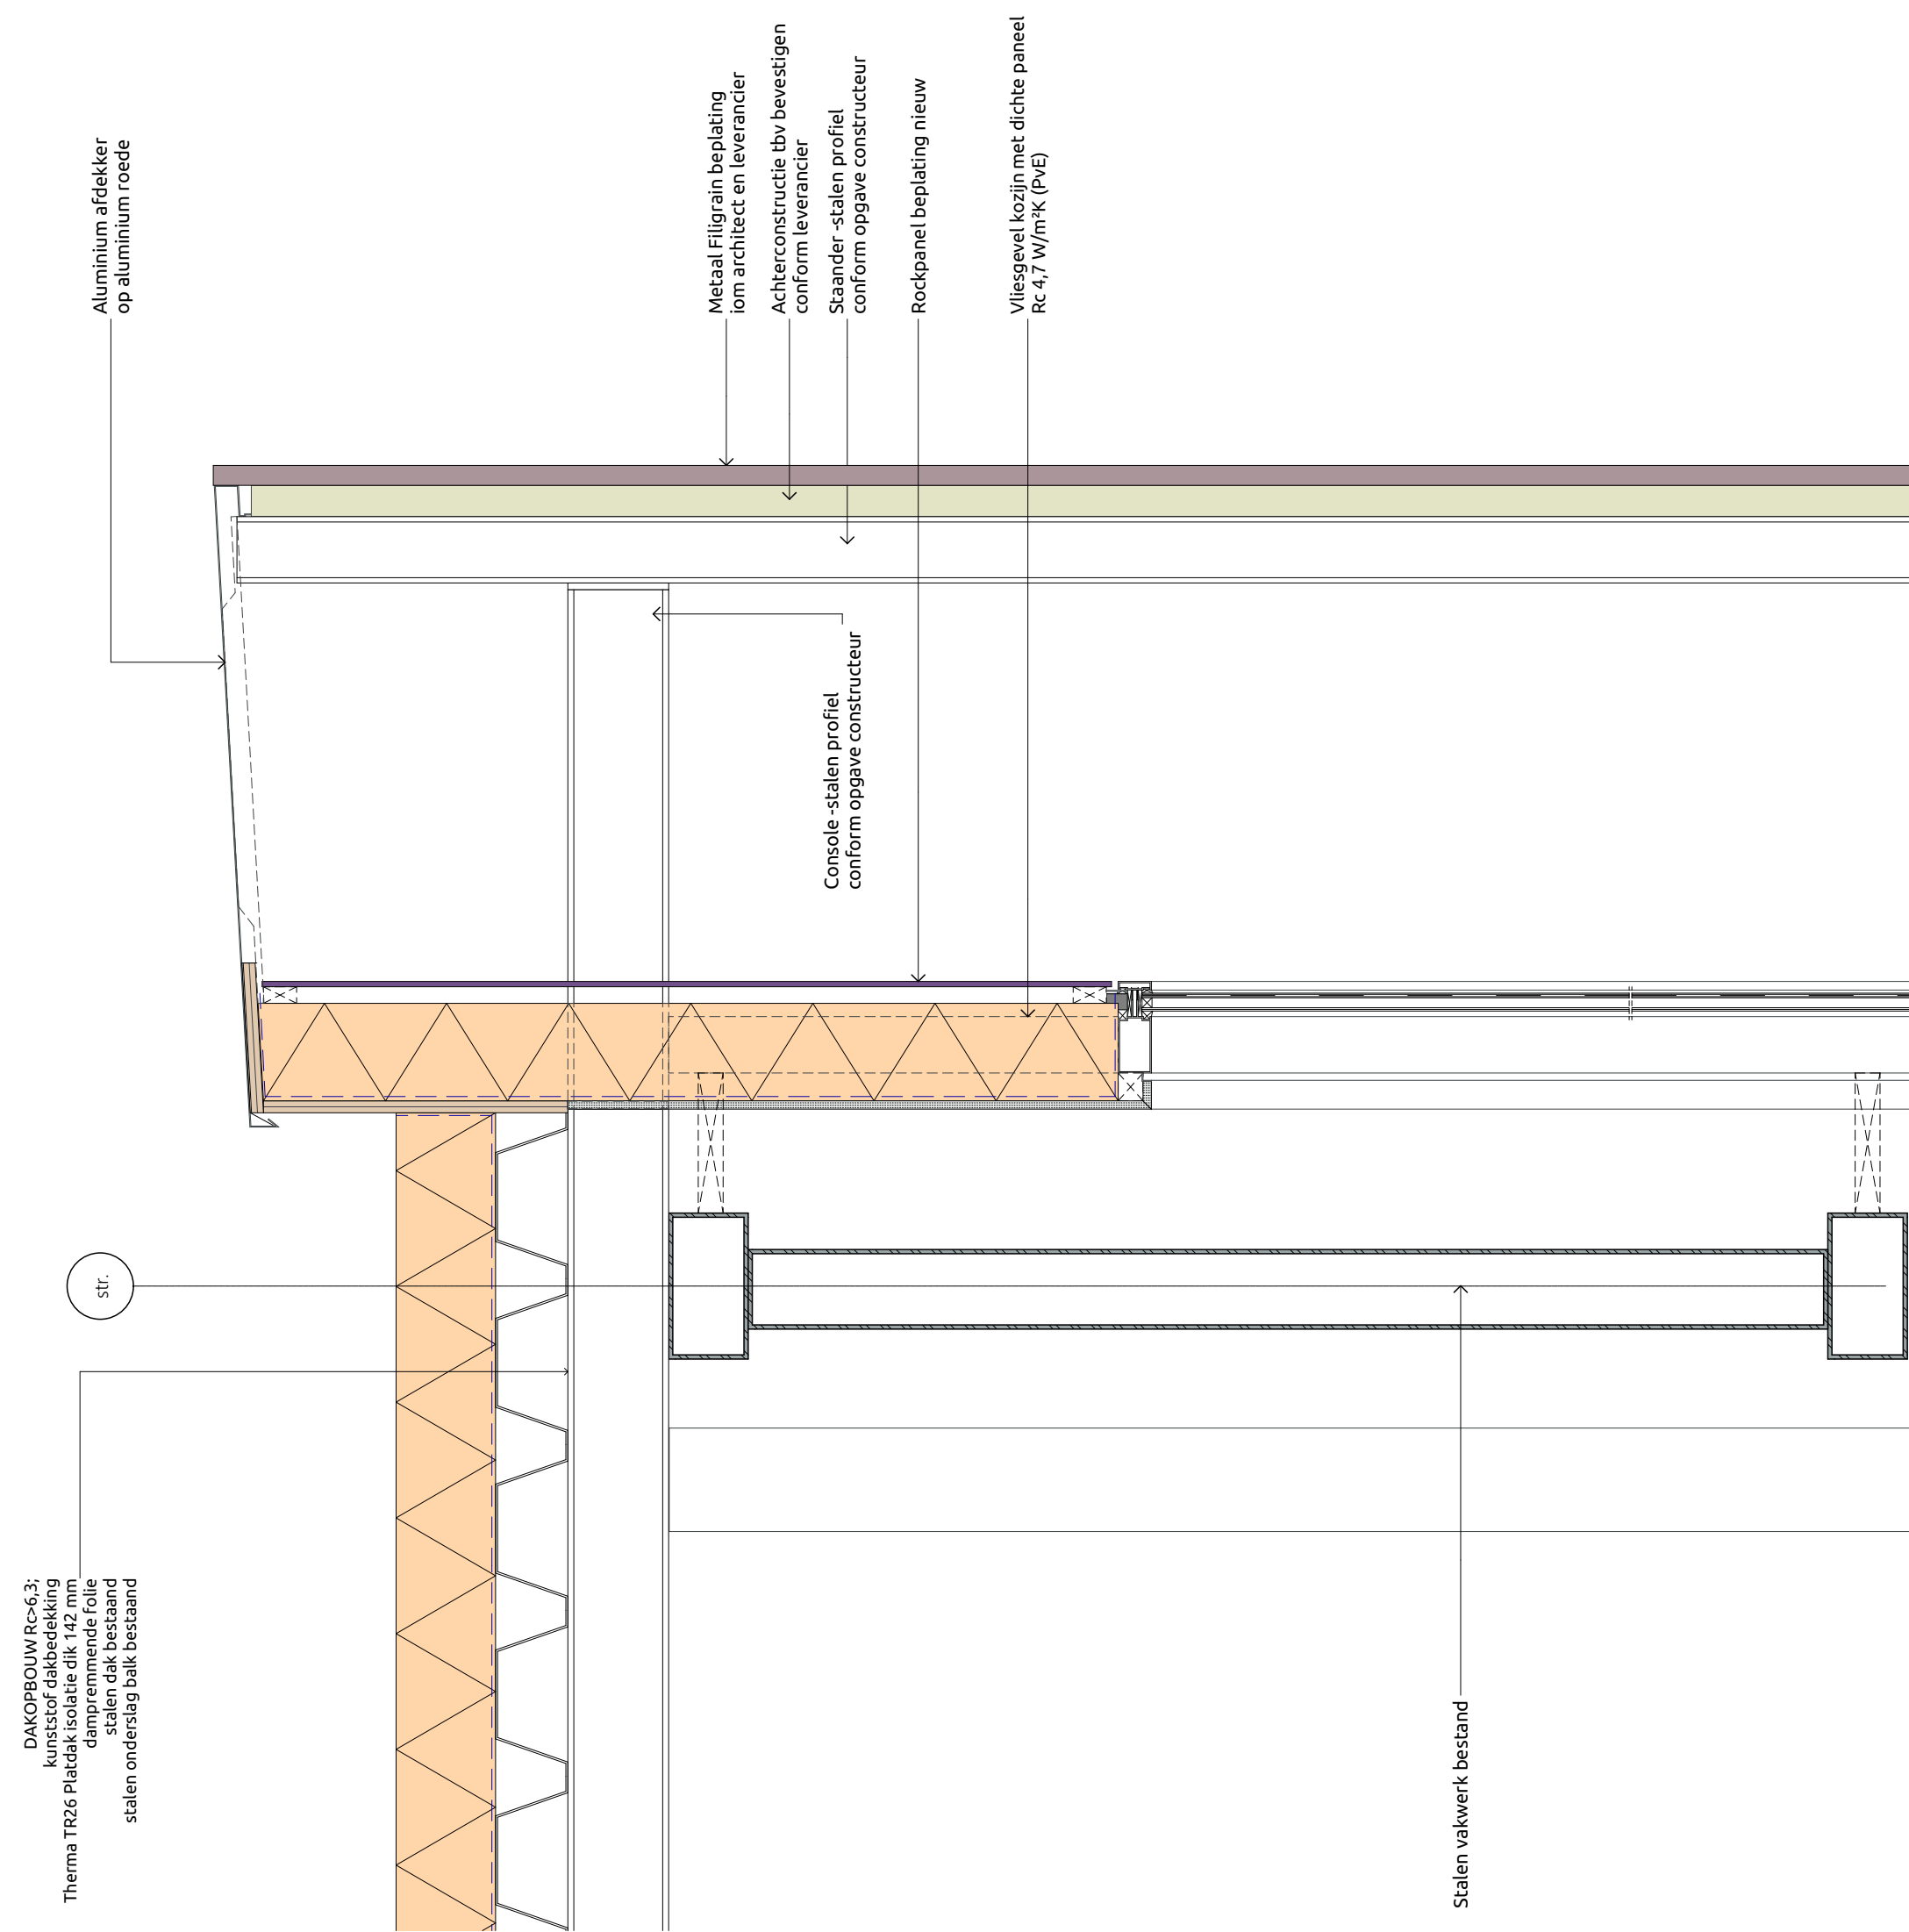


Detail 06

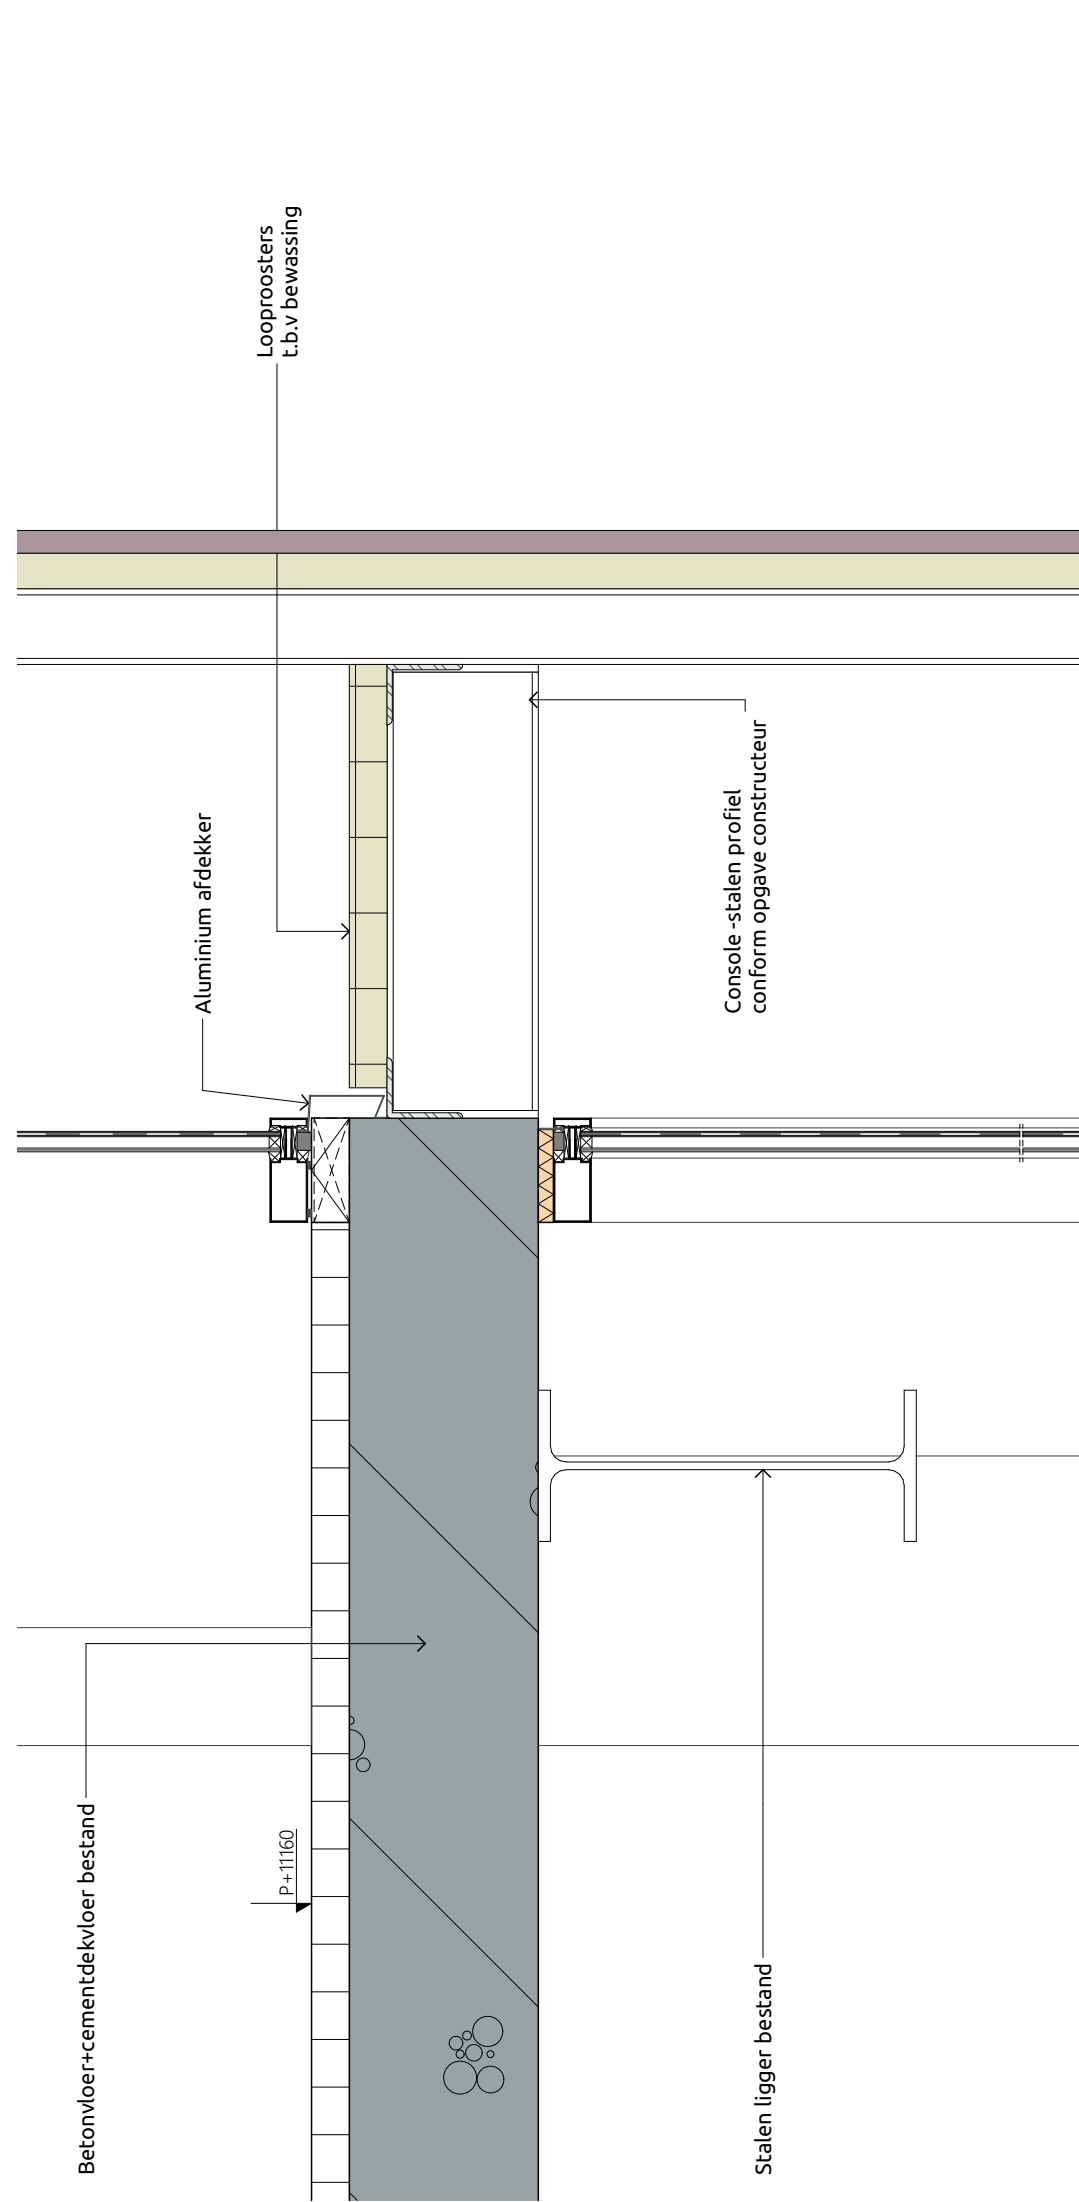


Detail 07

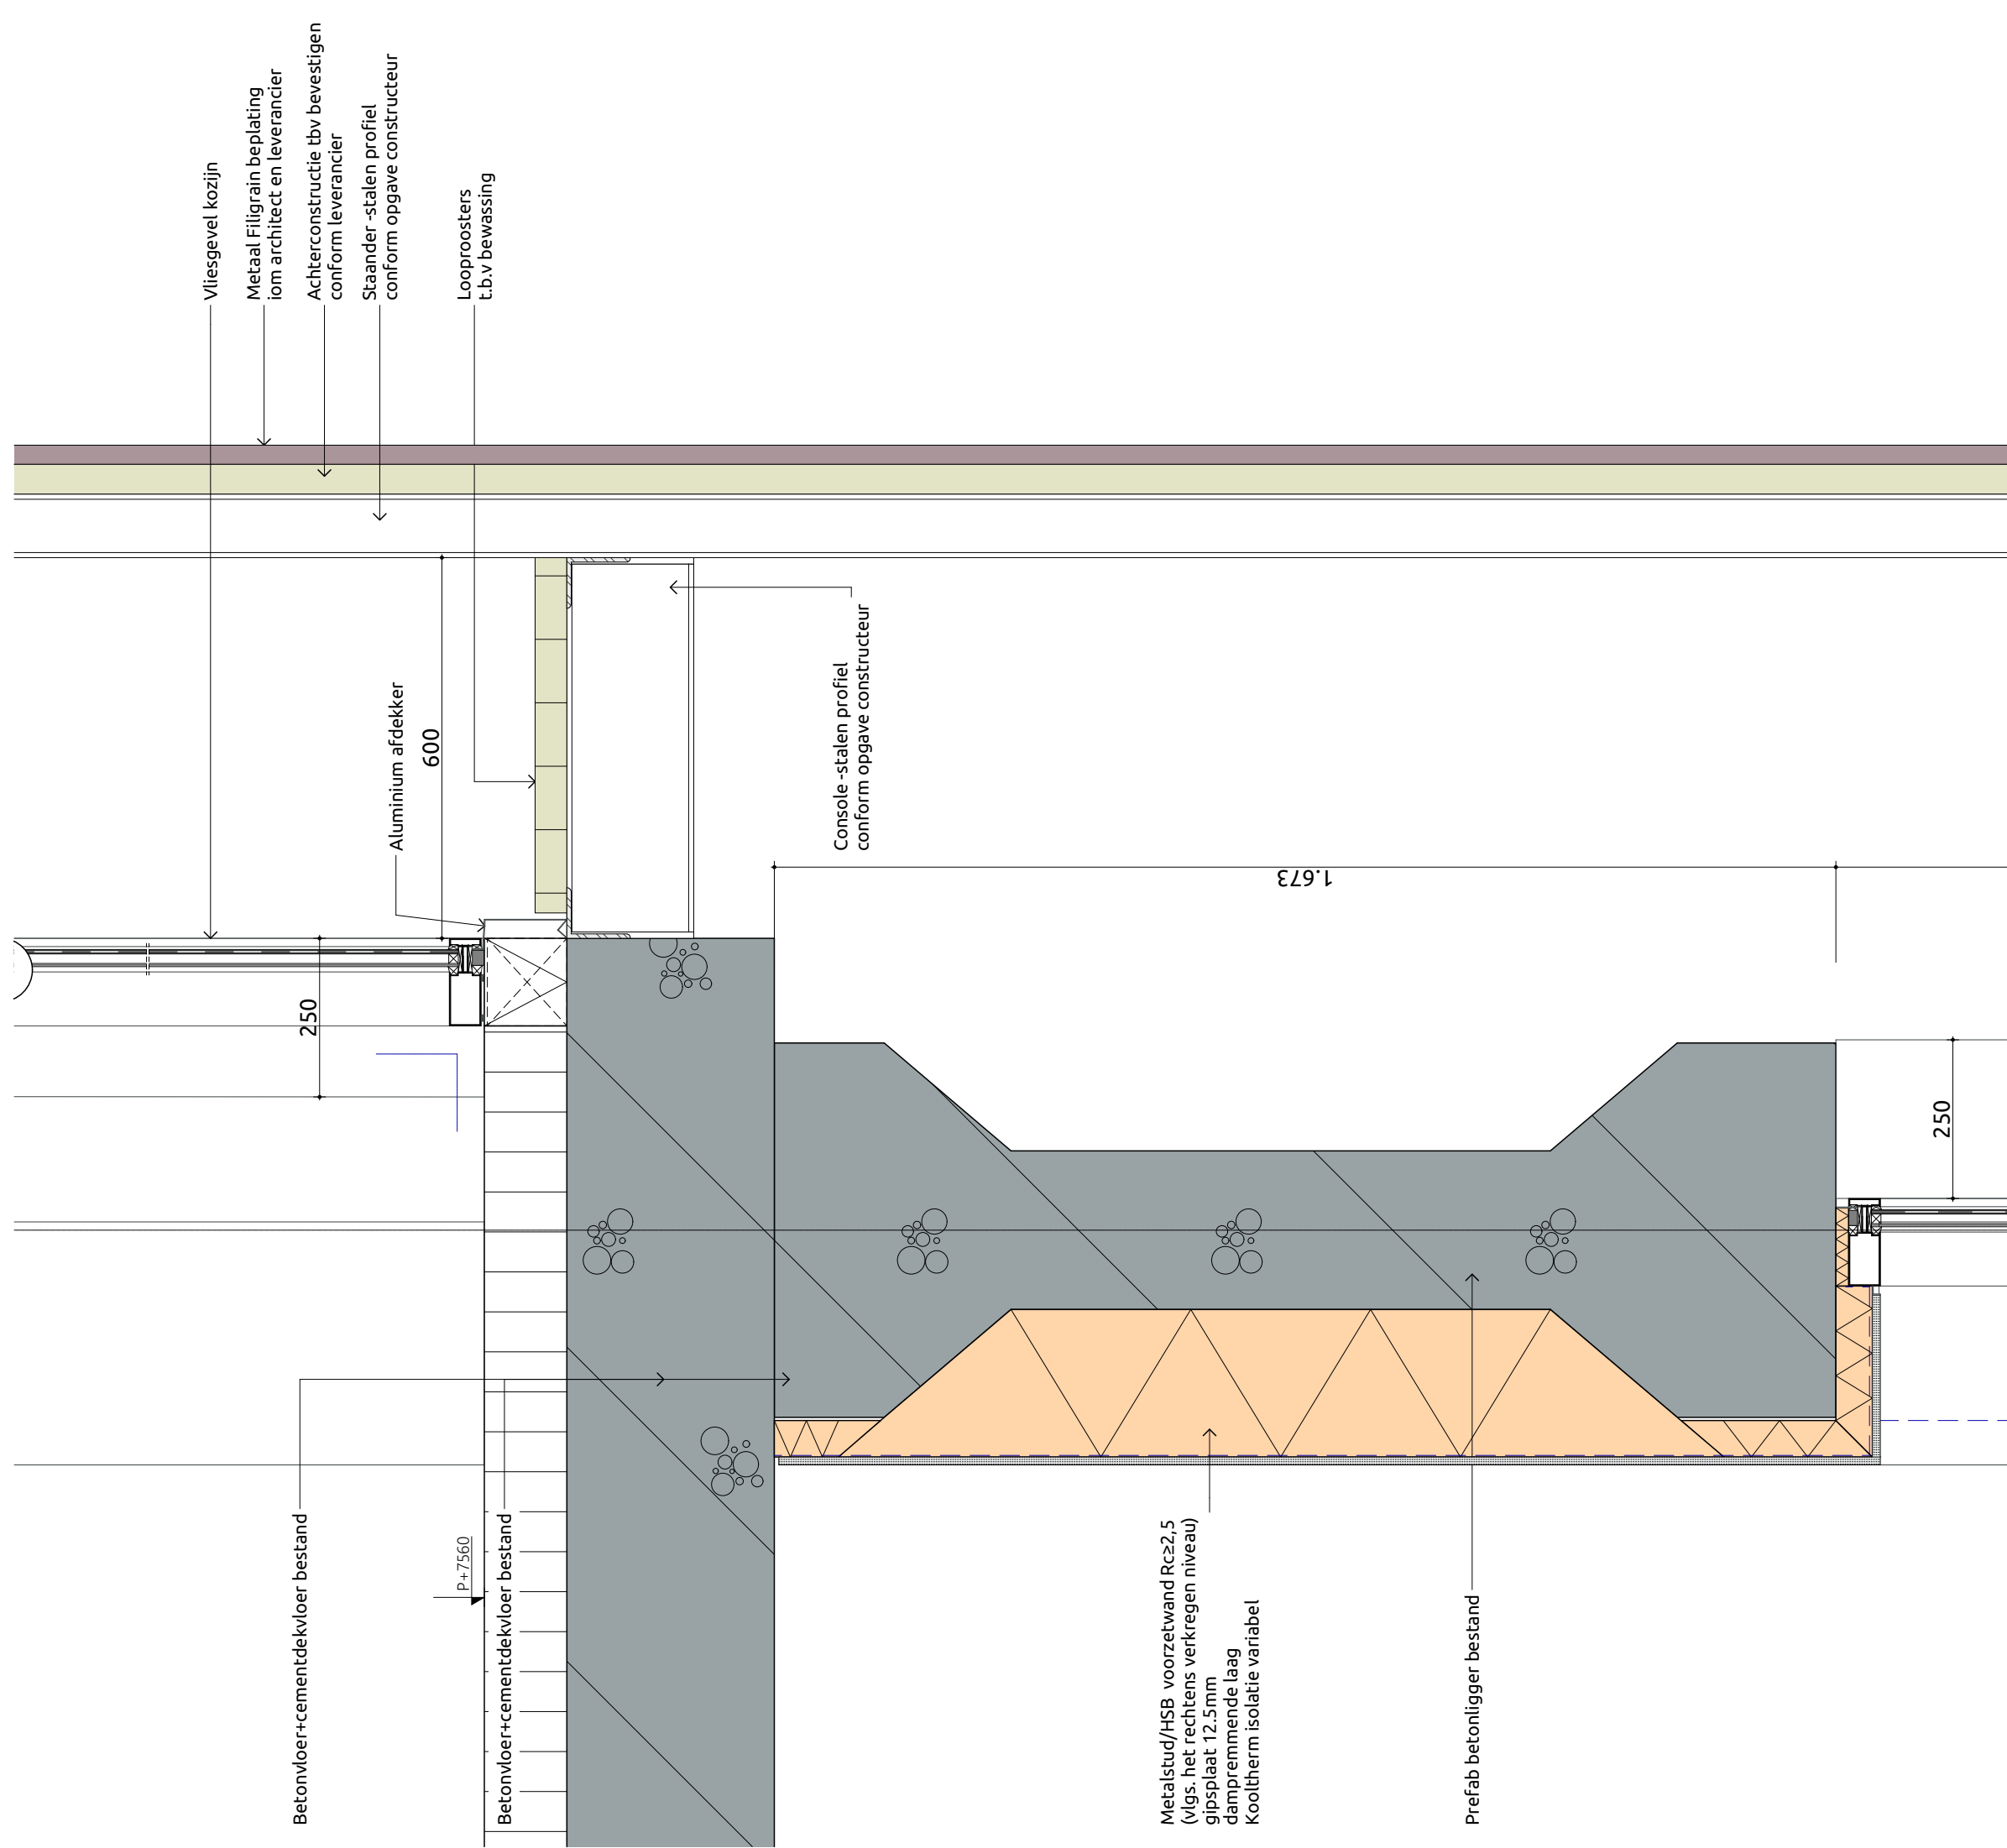





Detail 08

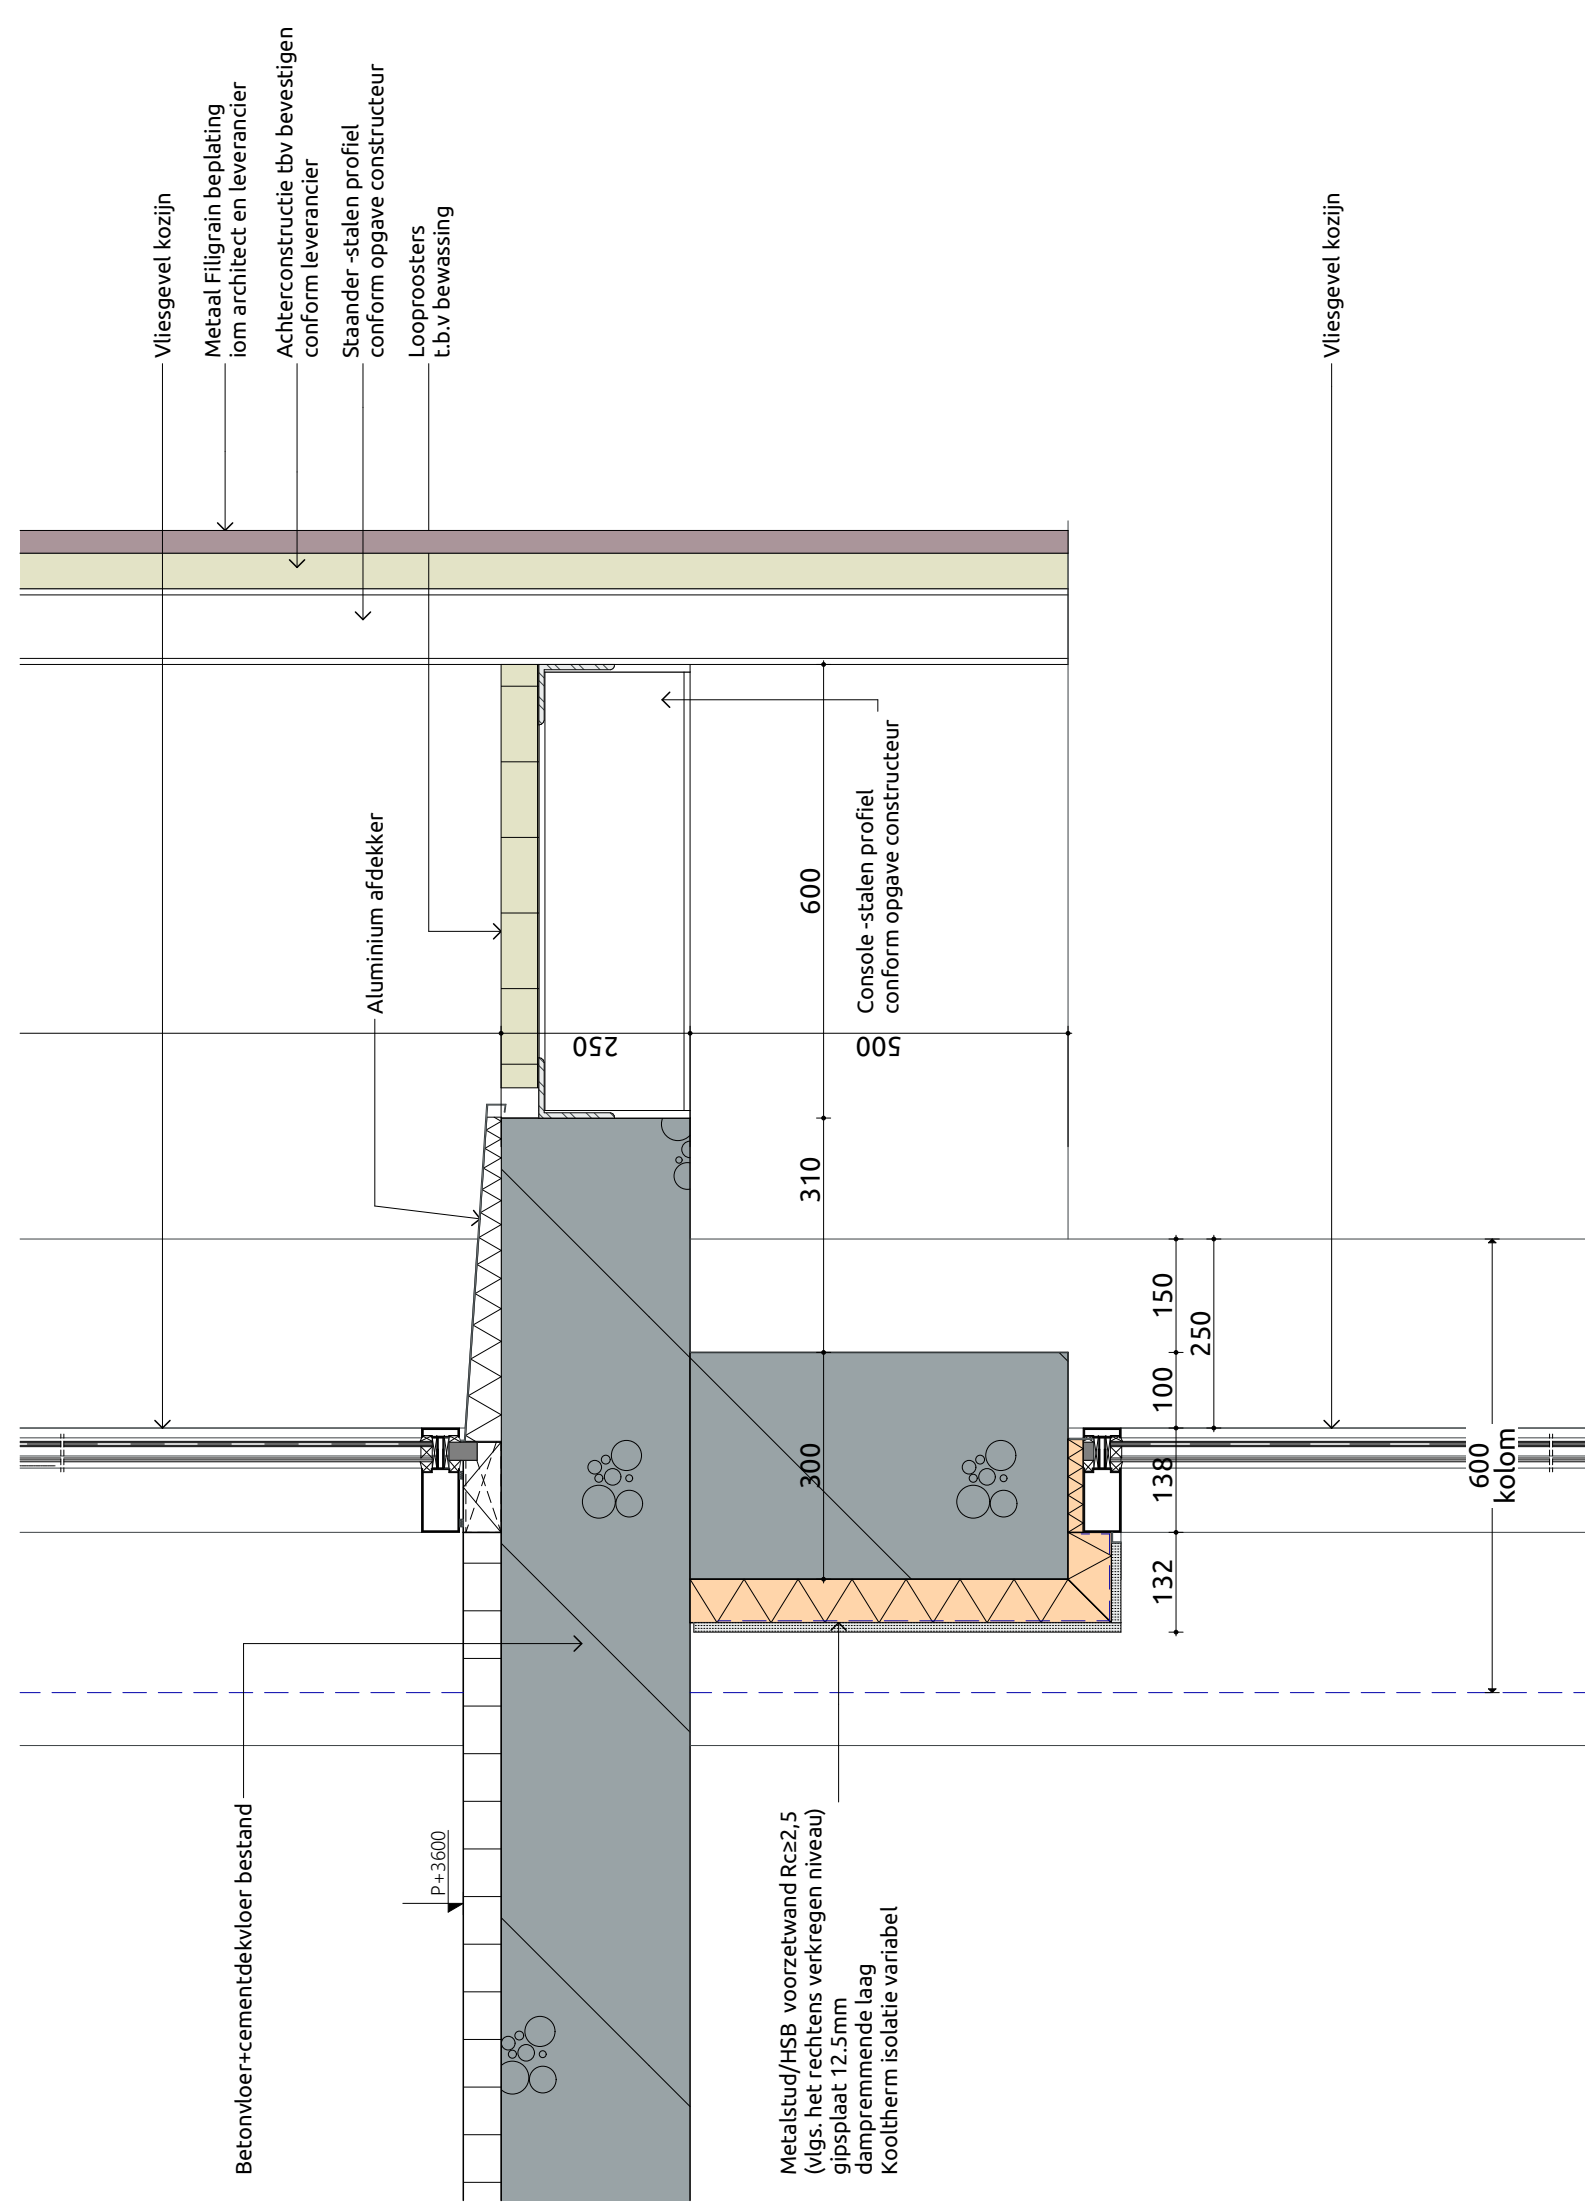


Principe detail gevel as 18

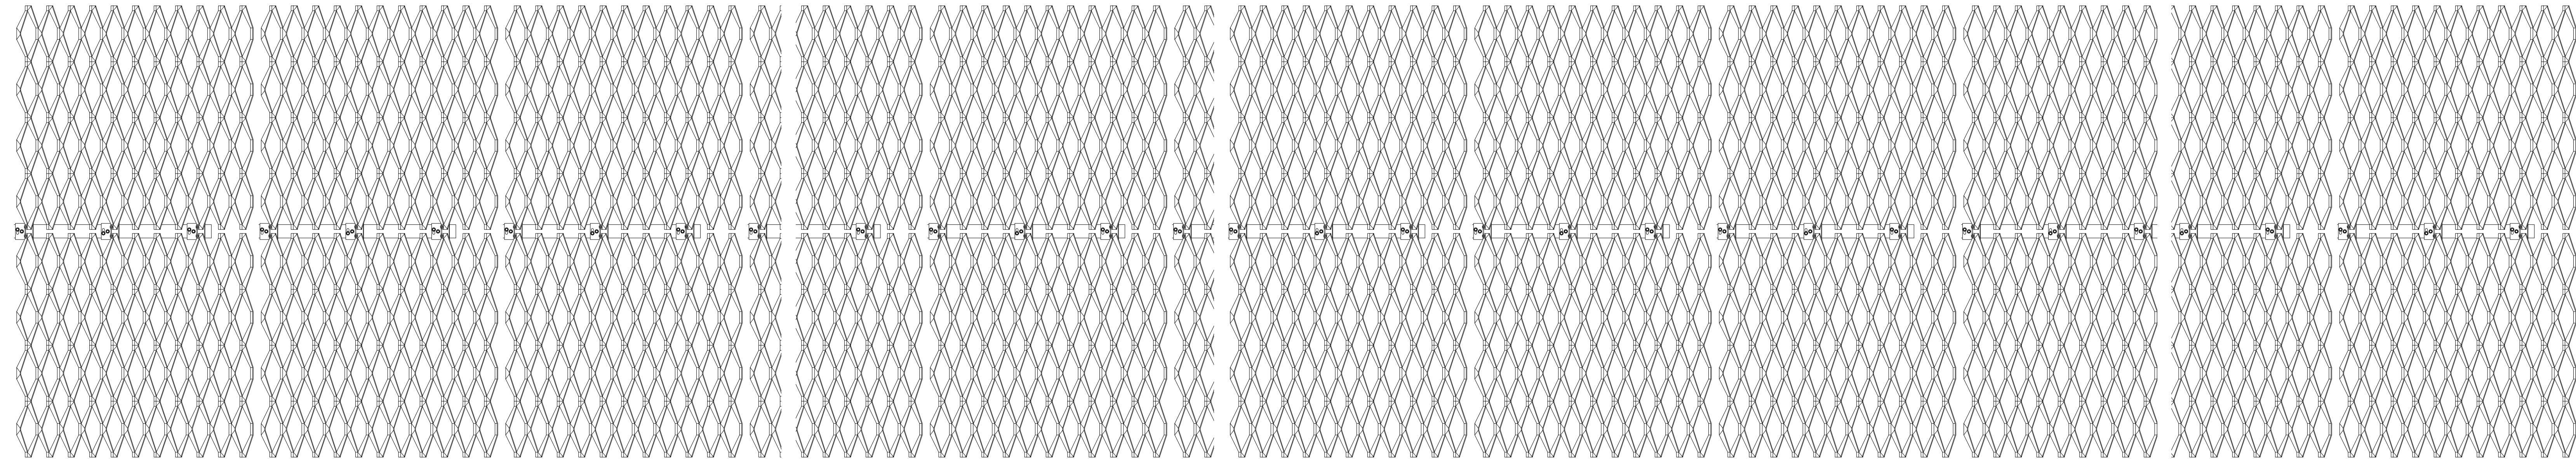

Fragment gevelaanzicht filigrain

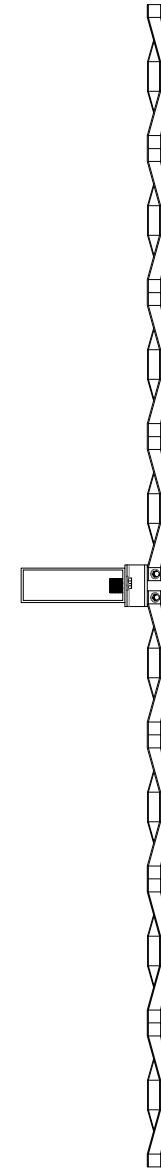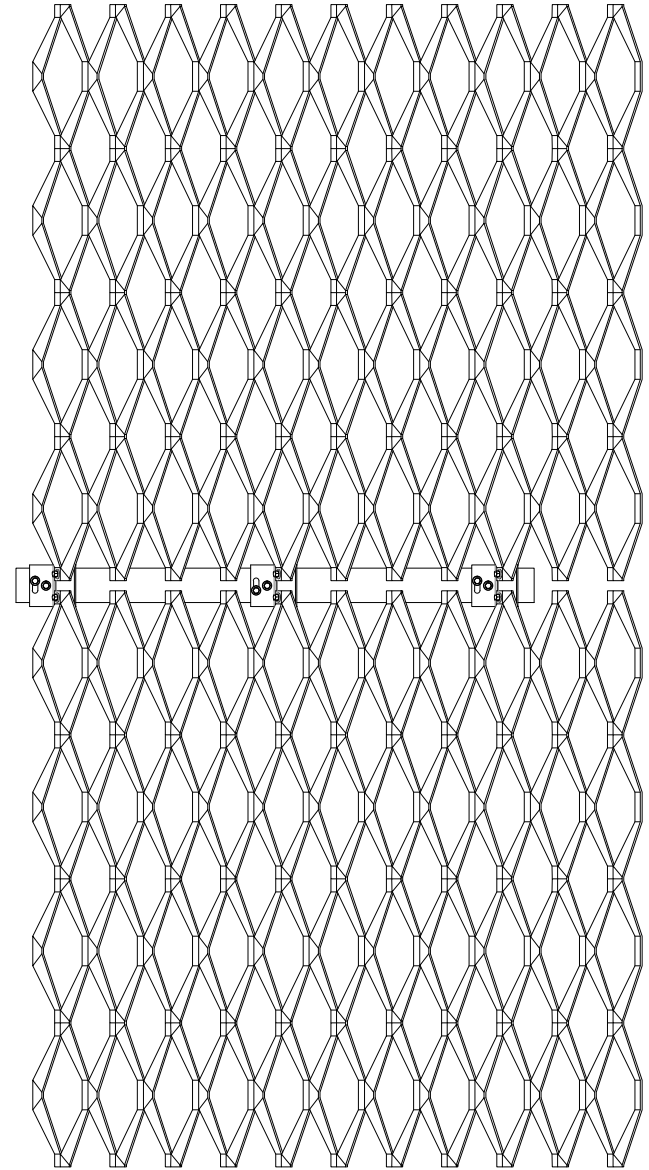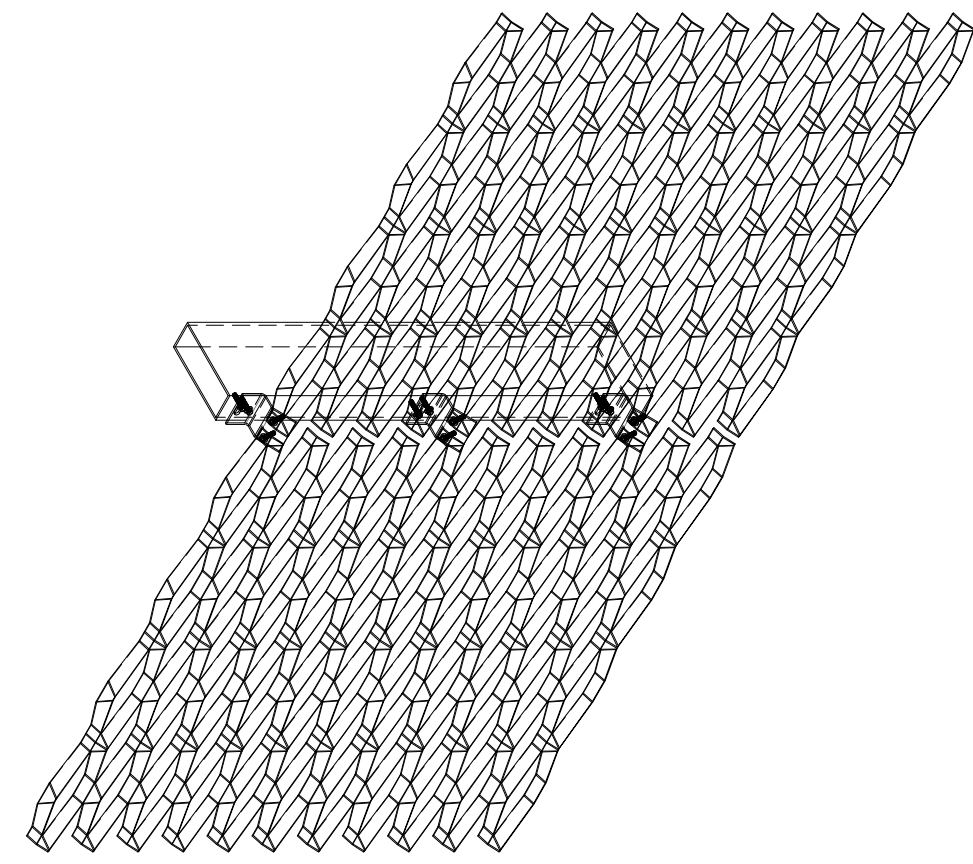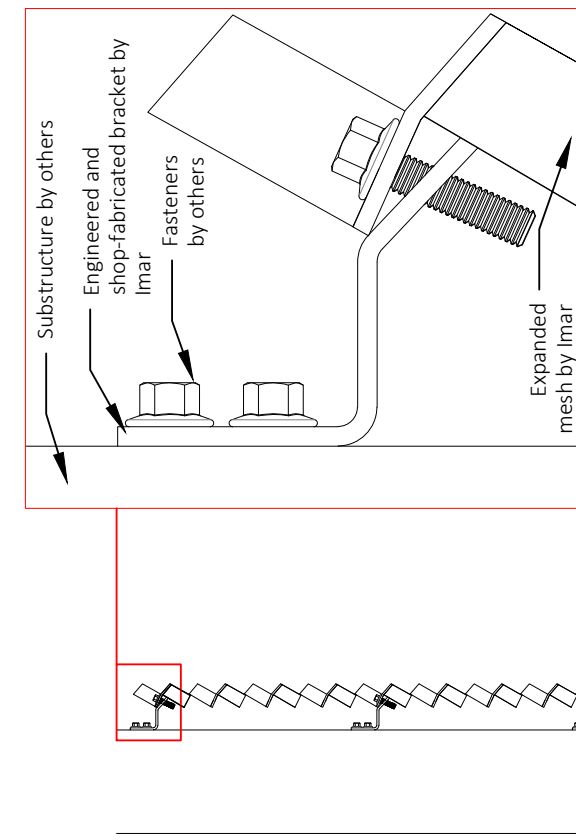

Filigrain vormgeving en detail

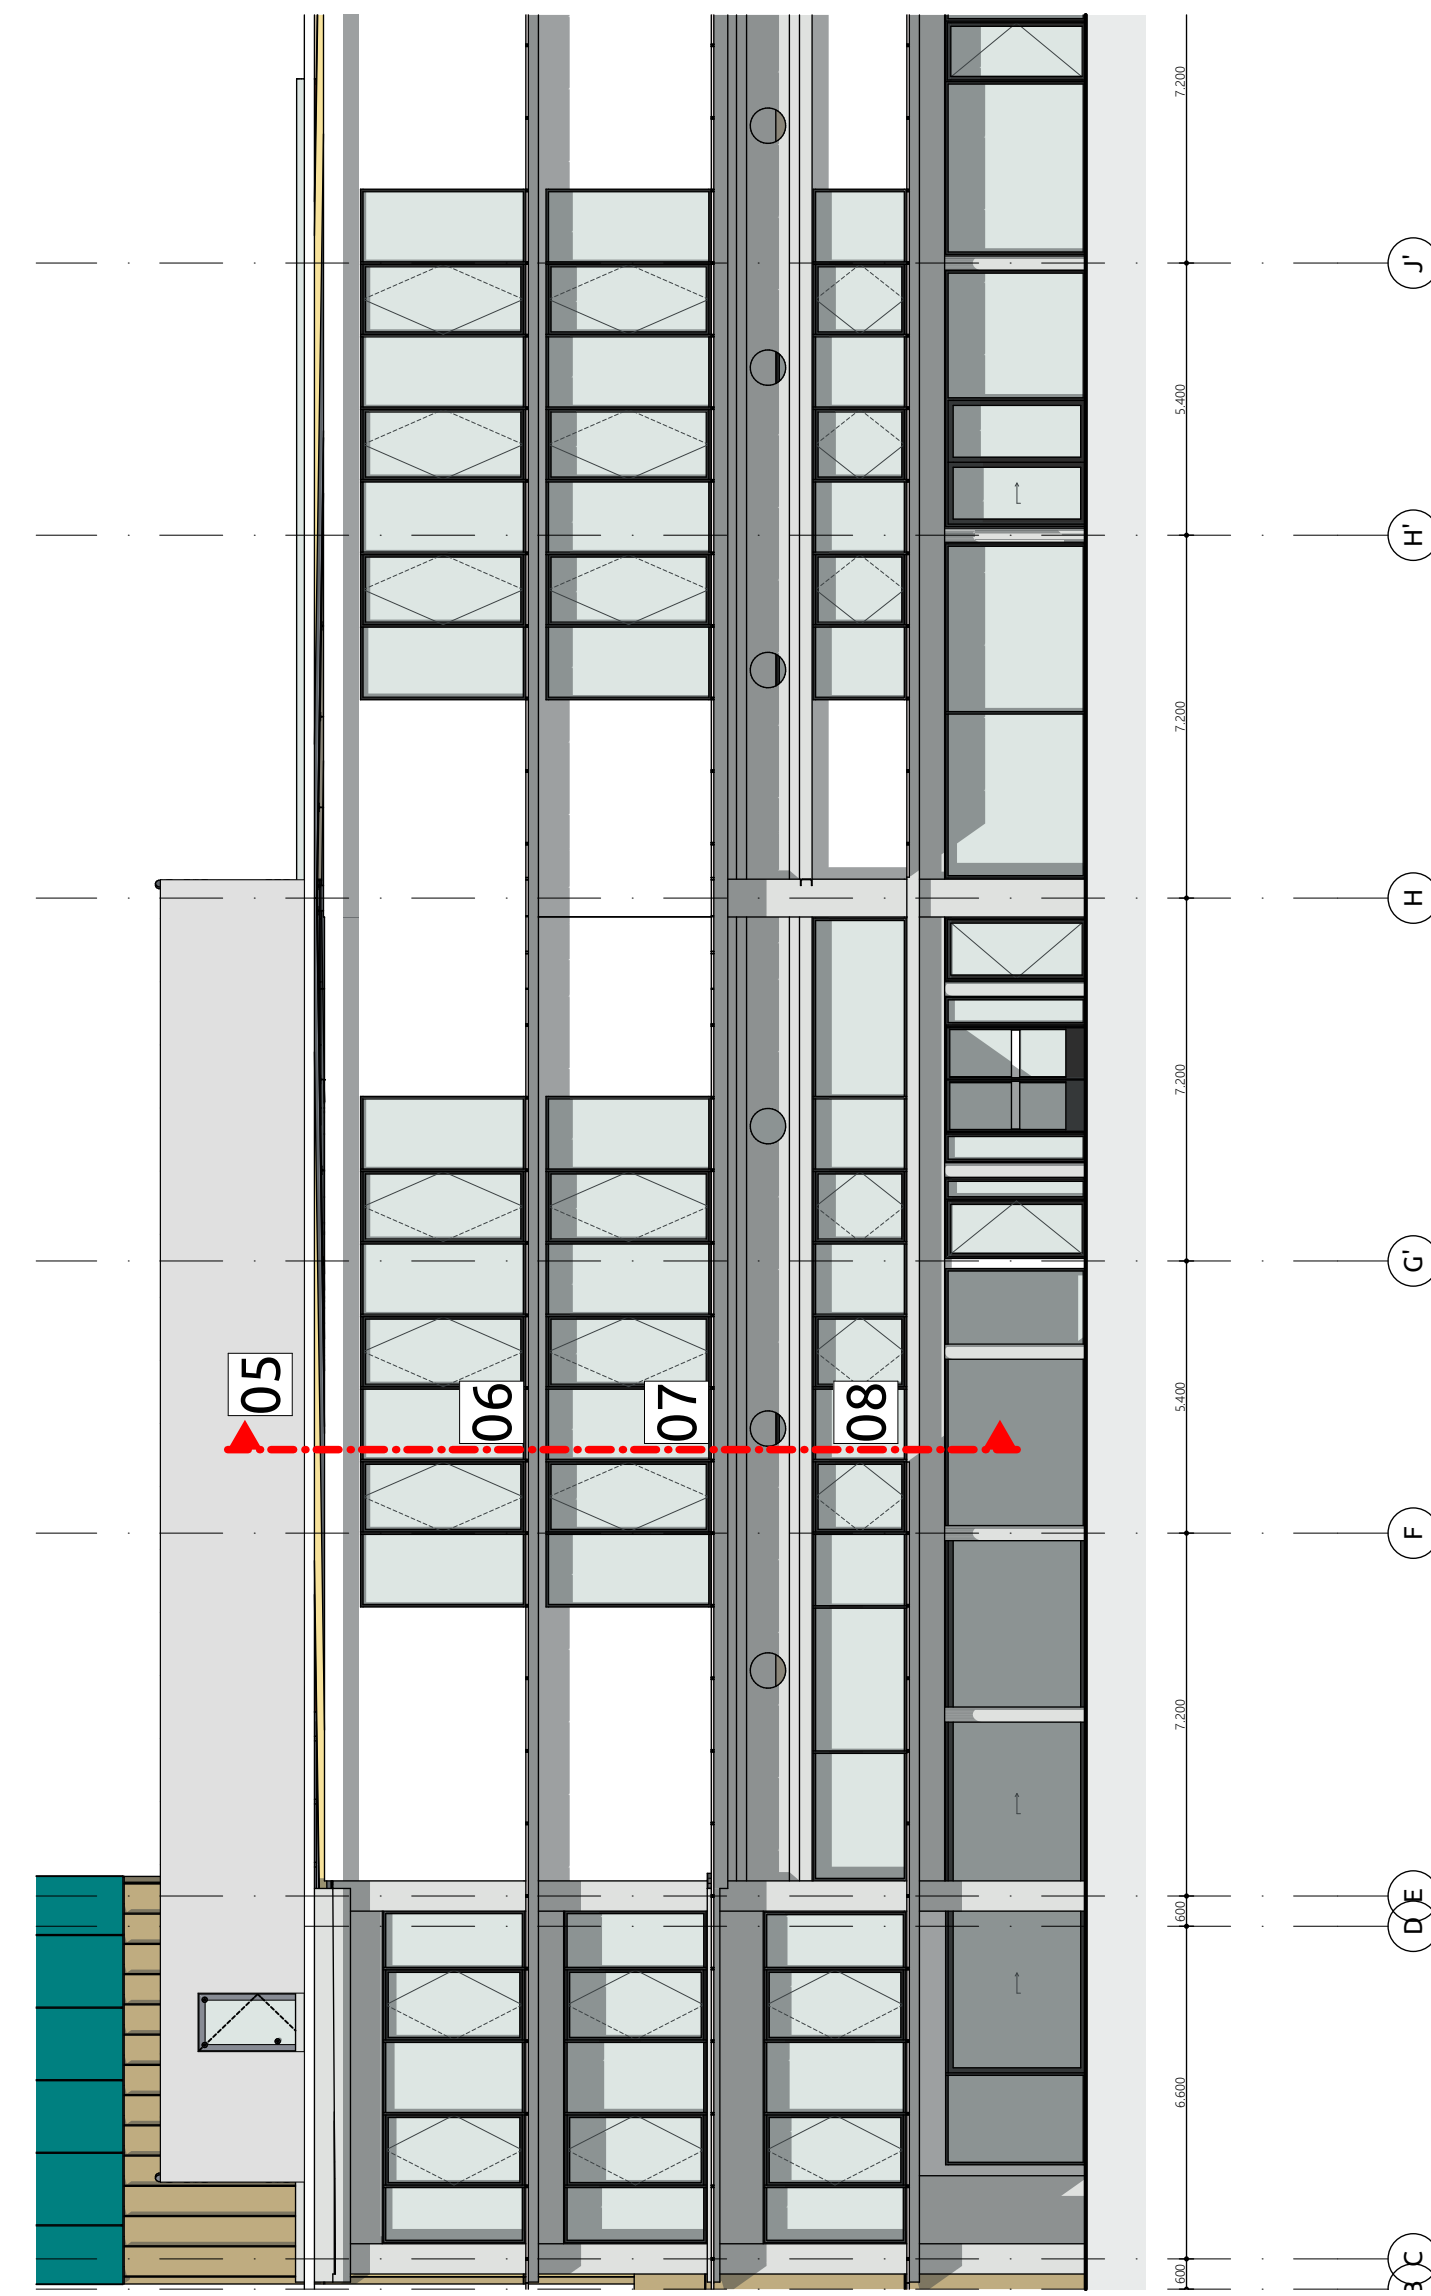

Zuidgevel

verleend
Behoort bij het besluit van het hoofd
van de afdeling VTH-Omgevingswet
van de gemeente 's-Hertogenbosch
d.d. : oktober 2023
nr. : 079613367540

ontwerpbeschikking
d.d. : september 2022
nr. : 079613367540

ALLE MATEN IN HET WERK TE CONTOLEN	
VERSIE a	OPMERKINGEN
OPDRACHTGEVER Avans Hogeschool 'S Hertogenbosch PROJECT Avans EKP 'S Hertogenbosch ONDERWERP Nieuw principe detail gevel as 18	
PROJECTNUMMER 21-027 TEKENINGNUMMER/VERSIE DOn.051/a	
ARCITECTS &R IE NK S= FUTUREPROOF	
Jan van Polanenlaade 26B 4811 KM Breda T +31 76 52 393 20 info@riens.nl www.riens.nl	
GETEKEND ED	FORMAAT A0
ONTWERP EP/RV/KD	SCHAAL 1:10, 1:150
DATUM 15-11-2021	STATUS
FASE definitief ontwerp	