

verleend
 Behoort bij het besluit van het hoofd
 van de afdeling VTH-Omgevingswet
 van de gemeente 's-Hertogenbosch
 d.d. : oktober 2023
 nr. : 079613367540

ontwerpbeschikking
 d.d. : september 2022
 nr. : 079613367540

ALLE MATEN IN HET WERK TE CONTROLEREN
 b OPMERKINGEN
 zie wijzigingslijst

OPDRACHTGEVER
 Avans Hogeschool
 's Hertogenbosch

PROJECT
 Avans EKP
 's Hertogenbosch

ONDERWERP
 Wanden
 Wandafwerkingen kelder

PROJECTNUMMER
21-027
 TEKENINGNUMMER/VERSIE
TOn.839/b

R I E N K S
 ARCHITECTS
 FUTUREPROOF

Jan van Polanenkaade 24B
 4811 KM Breda
 T +31 76 52 393 20
 info@riens.nl
 www.riens.nl

TEKENING OR	FORMAAT A0
OPDRACHTGEVER EKP/WKD	SCALA 1:100
DATE 8-7-2022	STATUS definitief
TAAL technisch ontwerp	



versie b Diverse wandafwerking wijzigingen

ALLE MATEN IN HET WERK TE CONTROLEREN

OPMERKINGEN
zie wijzigingspijlen

OPDRACHTGEVER
Avans Hogeschool
's Hertogenbosch

PROJECT
Avans EKP
's Hertogenbosch

OPDRACHT
Wanden
Wandafwerkingen begane
grond



Jan van Polanenkaade 24B
4811 KM Breda
T +31 76 52 393 20
info@riensks.nl
www.riensks.nl

PROJECTNUMMER
21-027

TEKENINGNUMMER/VERSIE
TOn.840/b

TEKENING OR	FORMAAT A0
ONTWERPER EPY/WVD	SCALA 1:100
VERLEN 8-7-2022	STATUS definitief
TAAL technisch ontwerp	



↔ Diverse wandafwerking wijzigingen

ALLE MATEN IN HET WERK TE CONTROLEREN

VERSIE: **b**
 OPMERKINGEN: zie wijzigingen

OPDRACHTGEVER
 Avans Hogeschool
 's Hertogenbosch

PROJECT
 Avans EKP
 's Hertogenbosch


ONDERWERP
 Wanden
 Wandafwerkingen tweede
 verdieping

PROJECTNUMMER
21-027

TEKENINGNUMMER/VERSIE
TOn.842/b

ARCHITECTS
R IENK S
 FUTUREPROOF
 Jan van Polanenkaade 24B
 4811 KM Breda
 T +31 76 52 393 20
 info@riensks.nl
 www.riensks.nl

TEKENING OR	FORMAAT A0
ONTWERP EPR/WVD	SCALA 1:100
VERM. 8-7-2022	STATUS definitief
TAAU	technisch ontwerp

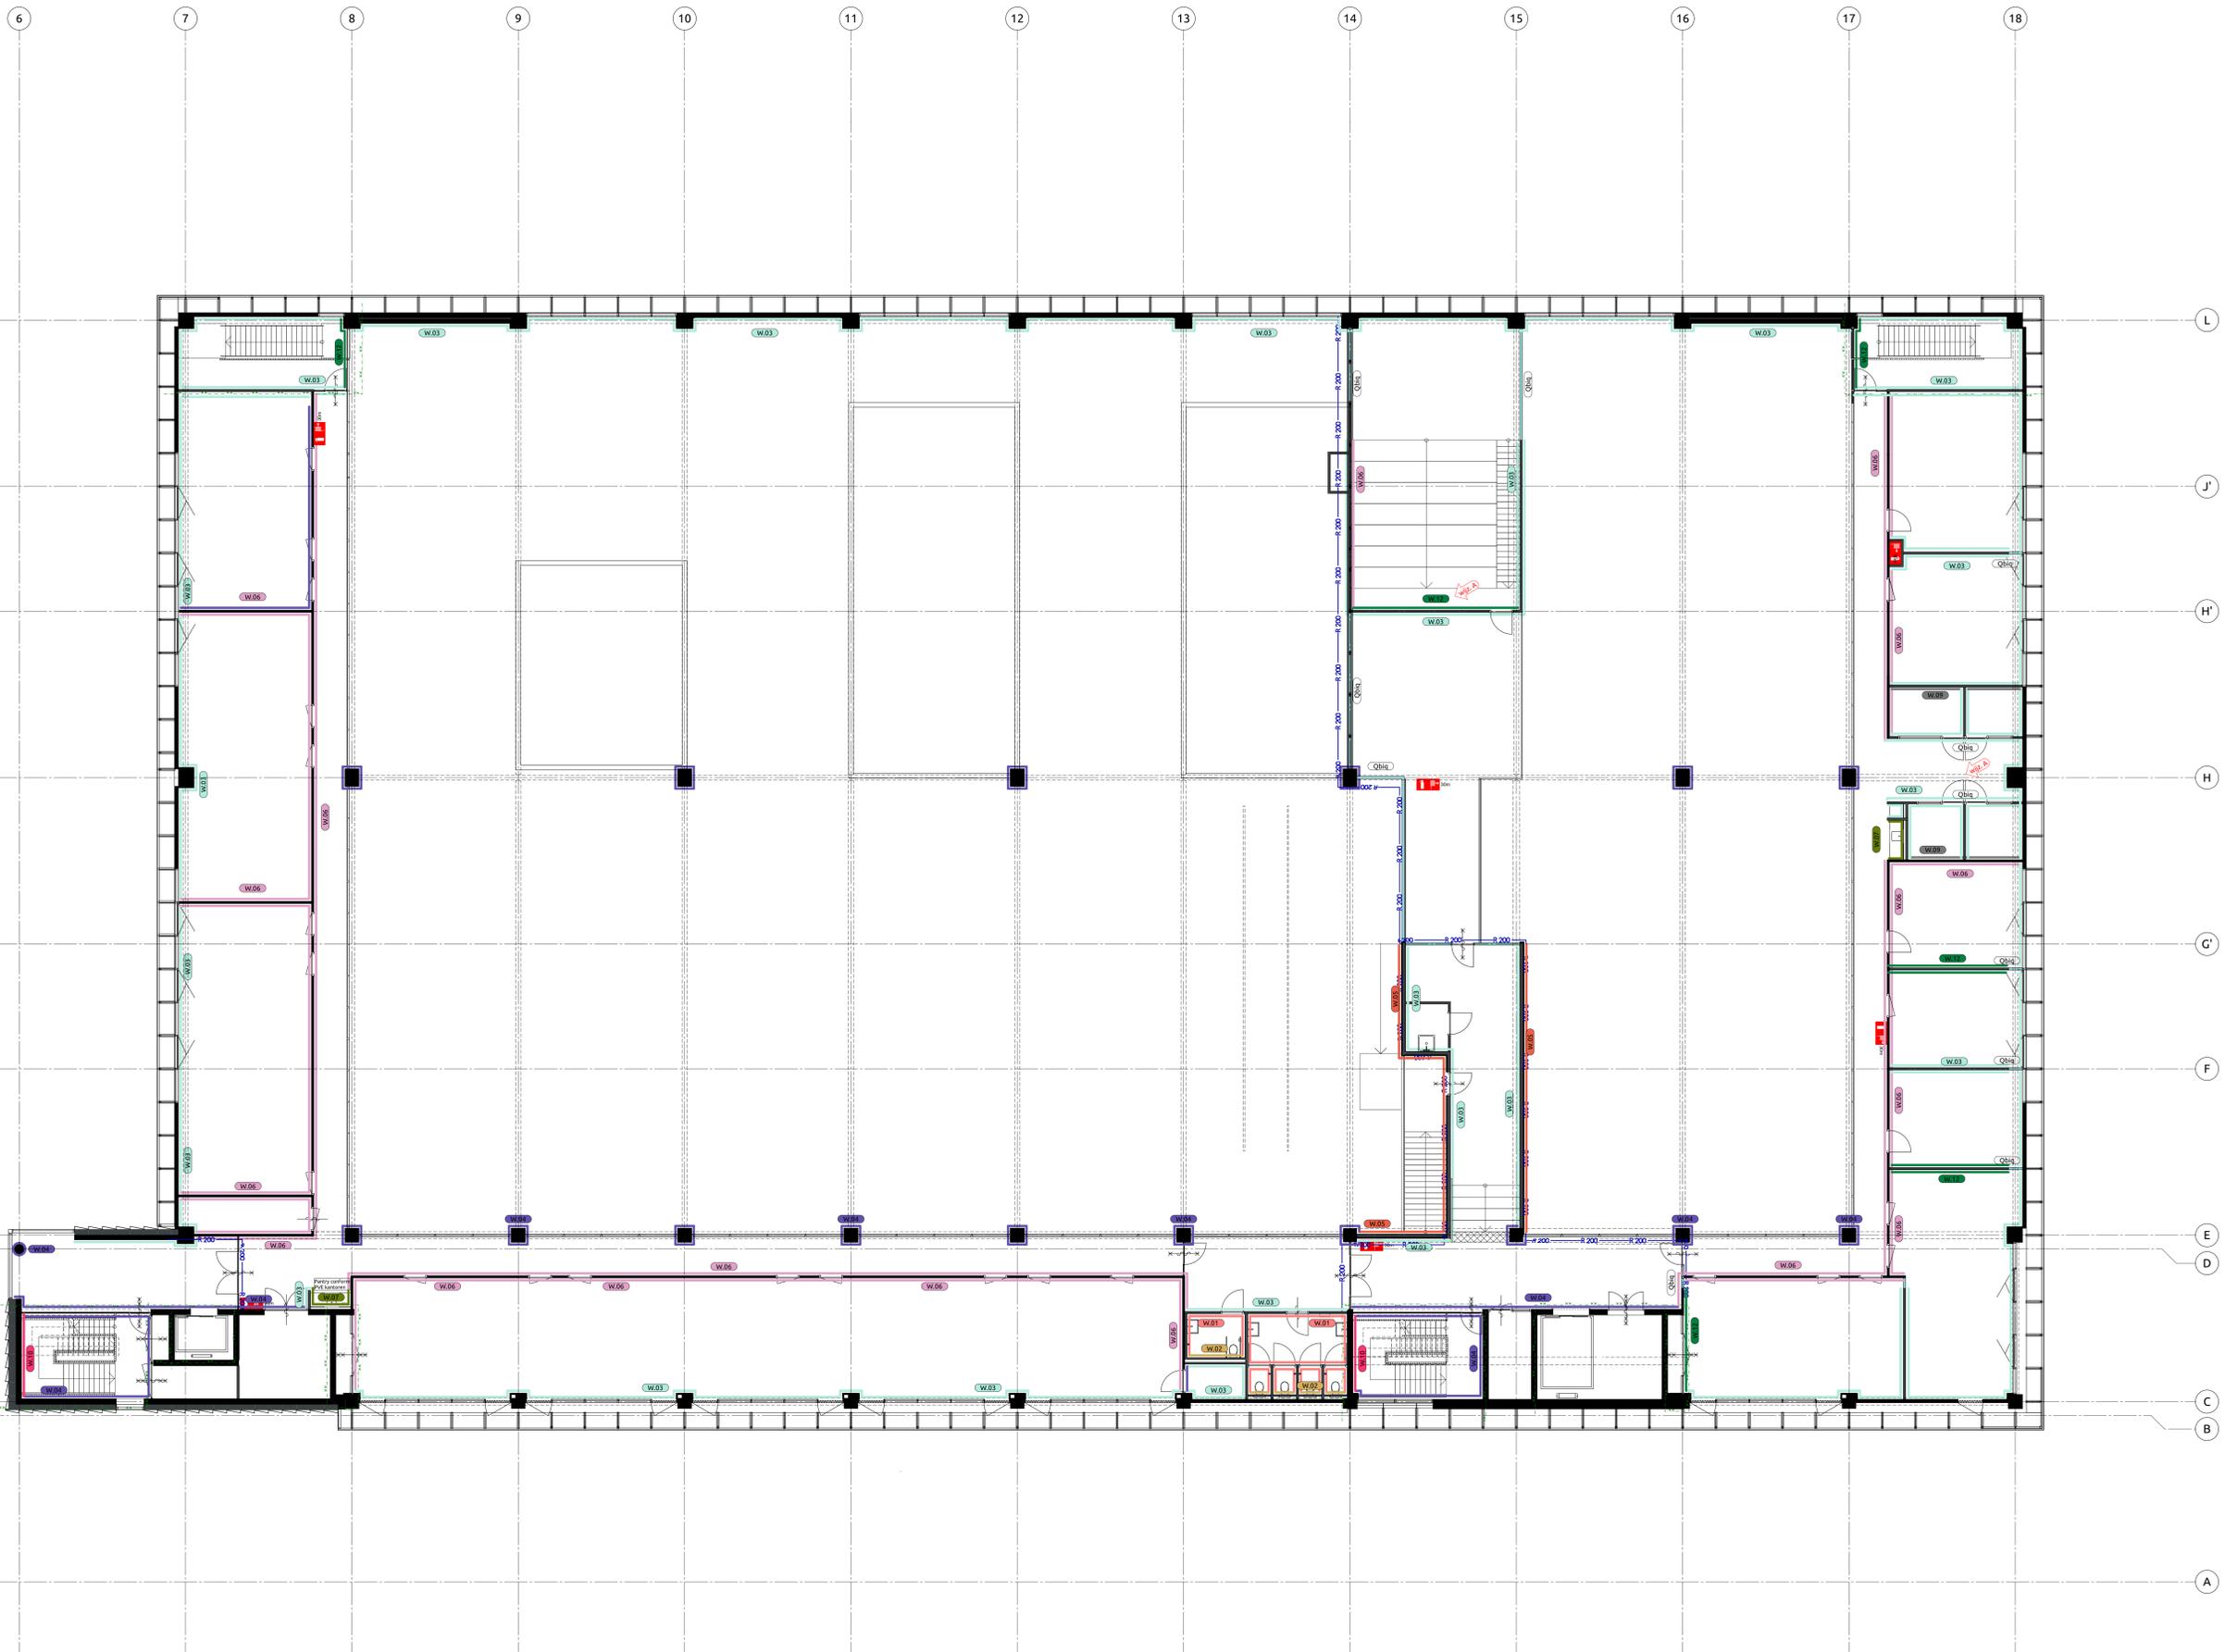

↔ Diverse wandafwerking wijzigingen

ALLE MATEN IN HET WERK TE CONTROLEREN

VERSIE b
OPMERKINGEN
zie wijzigingen

OPDRACHTGEVER
Avans Hogeschool
's Hertogenbosch

PROJECT
Avans EKP
's Hertogenbosch

ONDERWERP
Wanden
Wandafwerkingen derde
verdieping

PROJECTNUMMER
21-027

TEKENINGNUMMER/VERSIE
TOn.843/b

ARCHITECTS
R I E N K S
FUTUREPROOF

Jan van Polanenkaade 24B
4811 KM Breda
T +31 76 52 393 20
info@riensks.nl
www.riensks.nl

TEKENEND OR	FORMAAT A0
ONTWERPER EJP/WVD	SCALA 1:100
VERBODEN 8-7-2022	STATUS definitief
TAAL technisch ontwerp	