




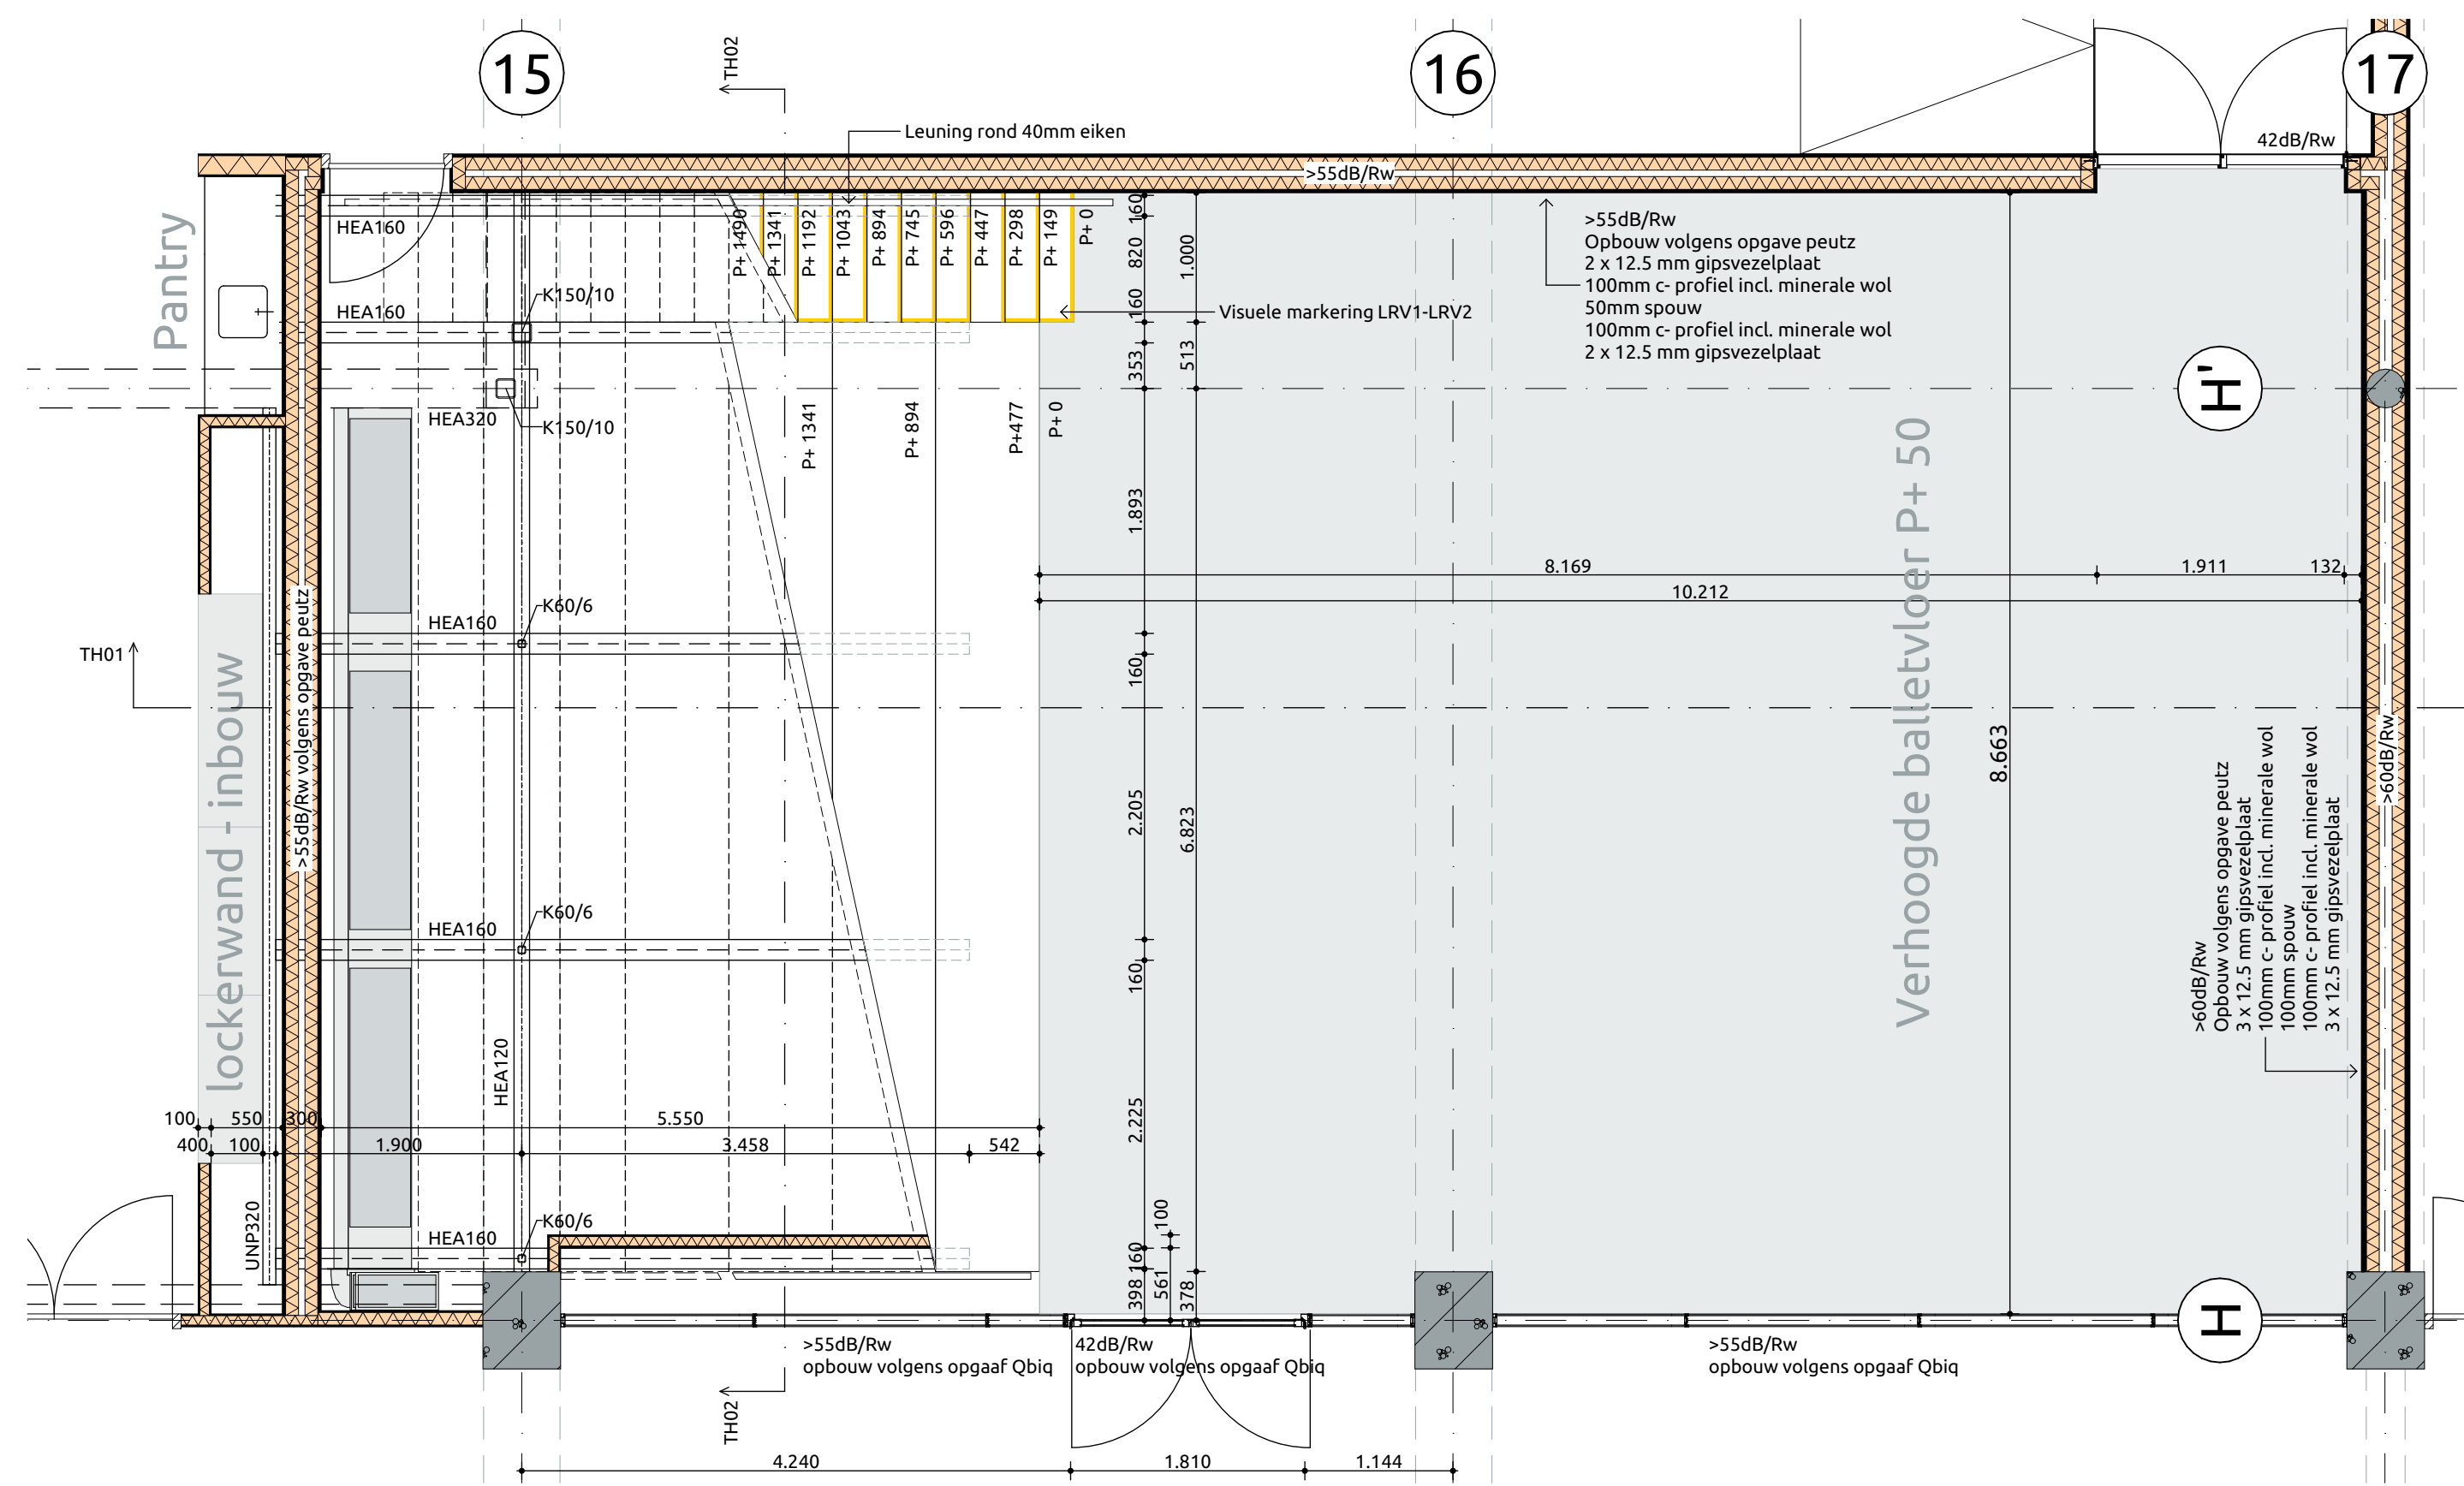


theater begane grond

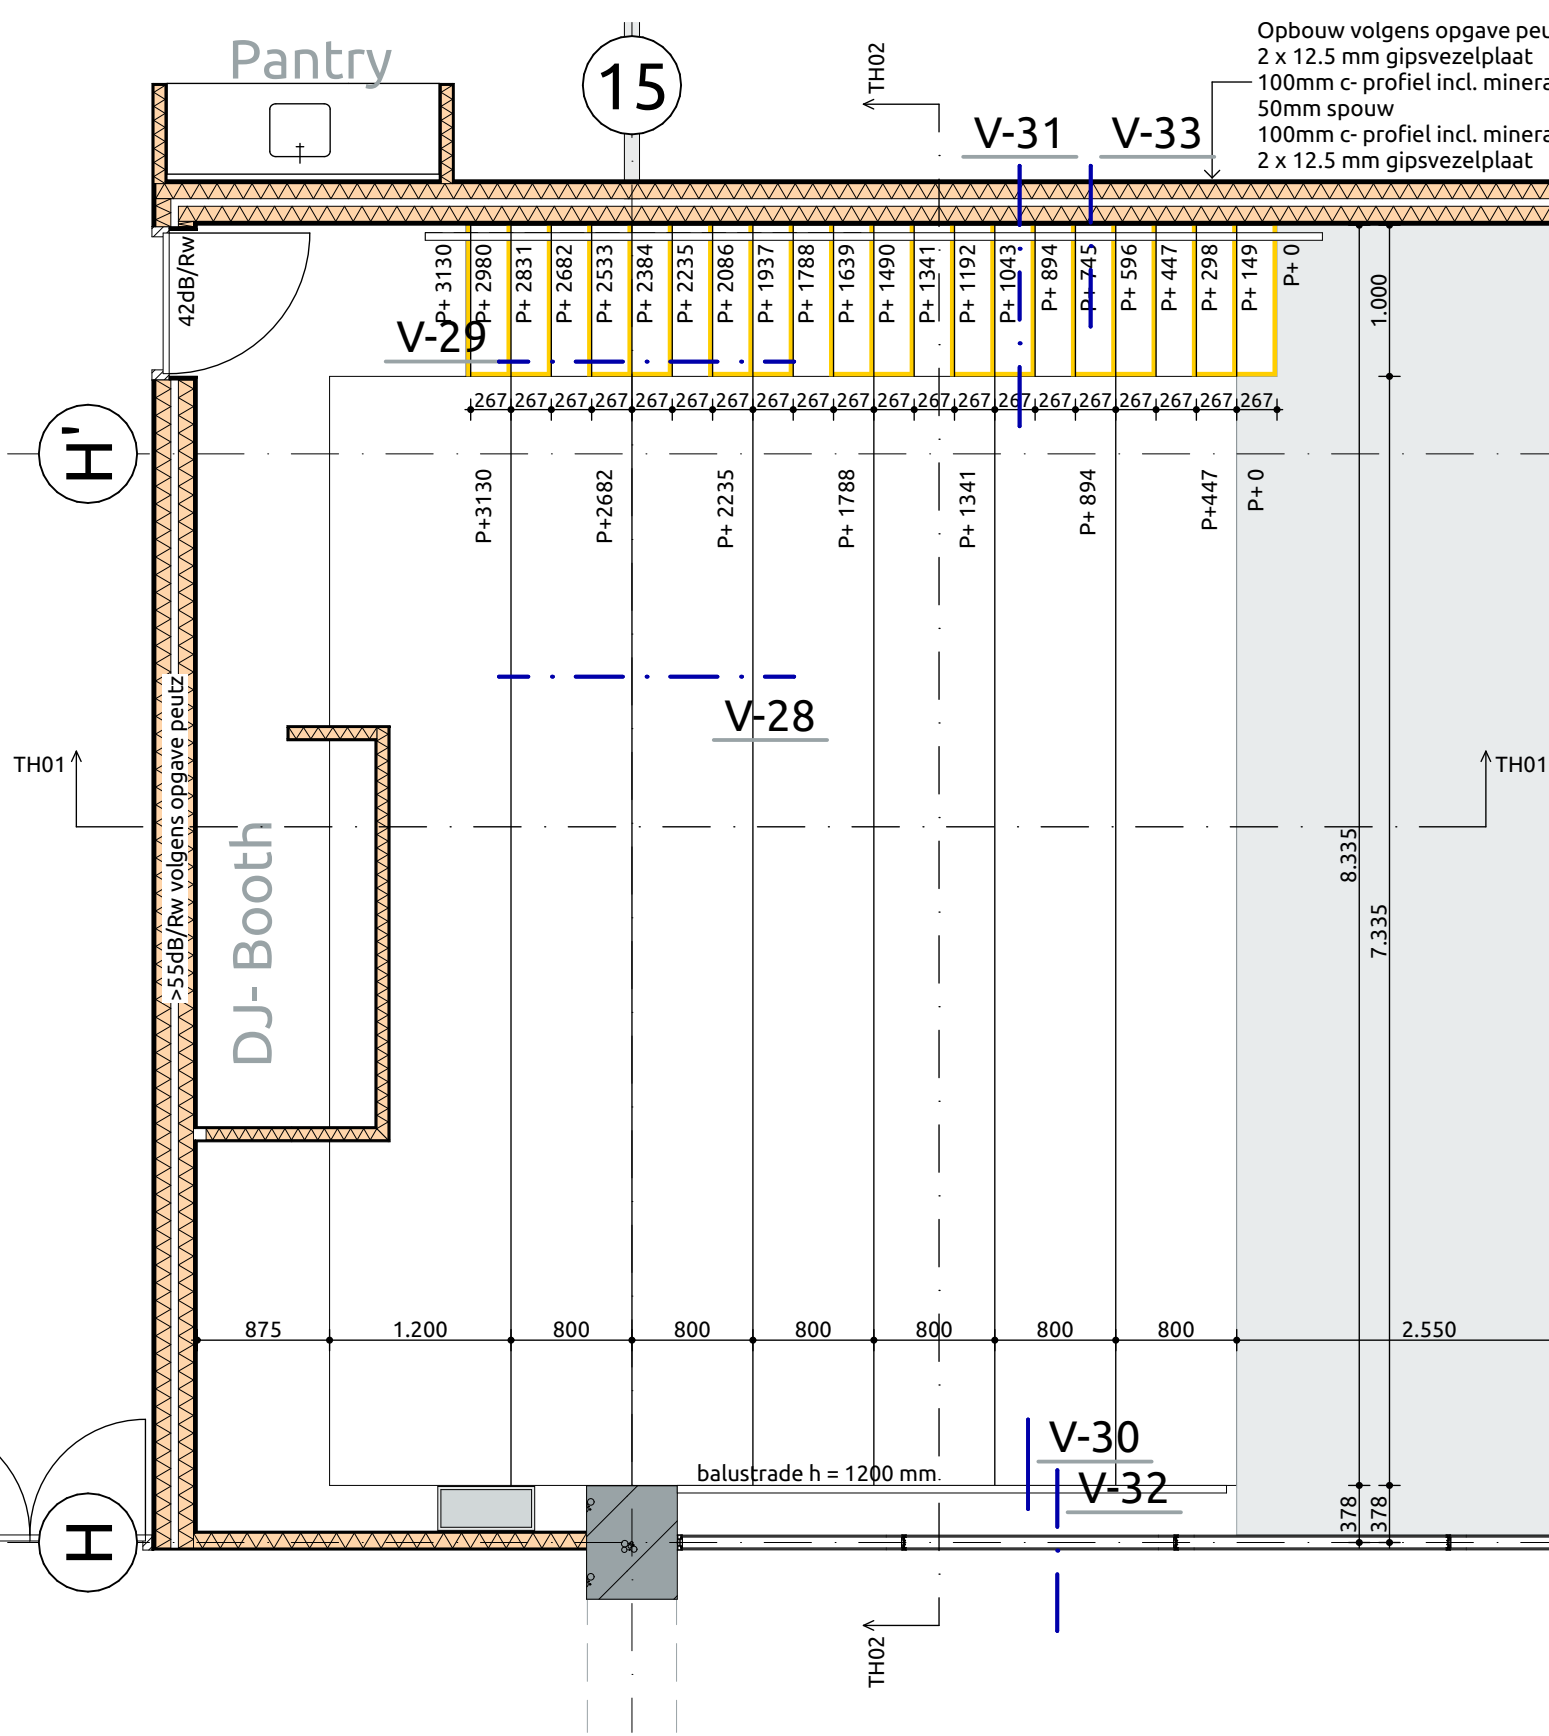


theater 1e verdieping

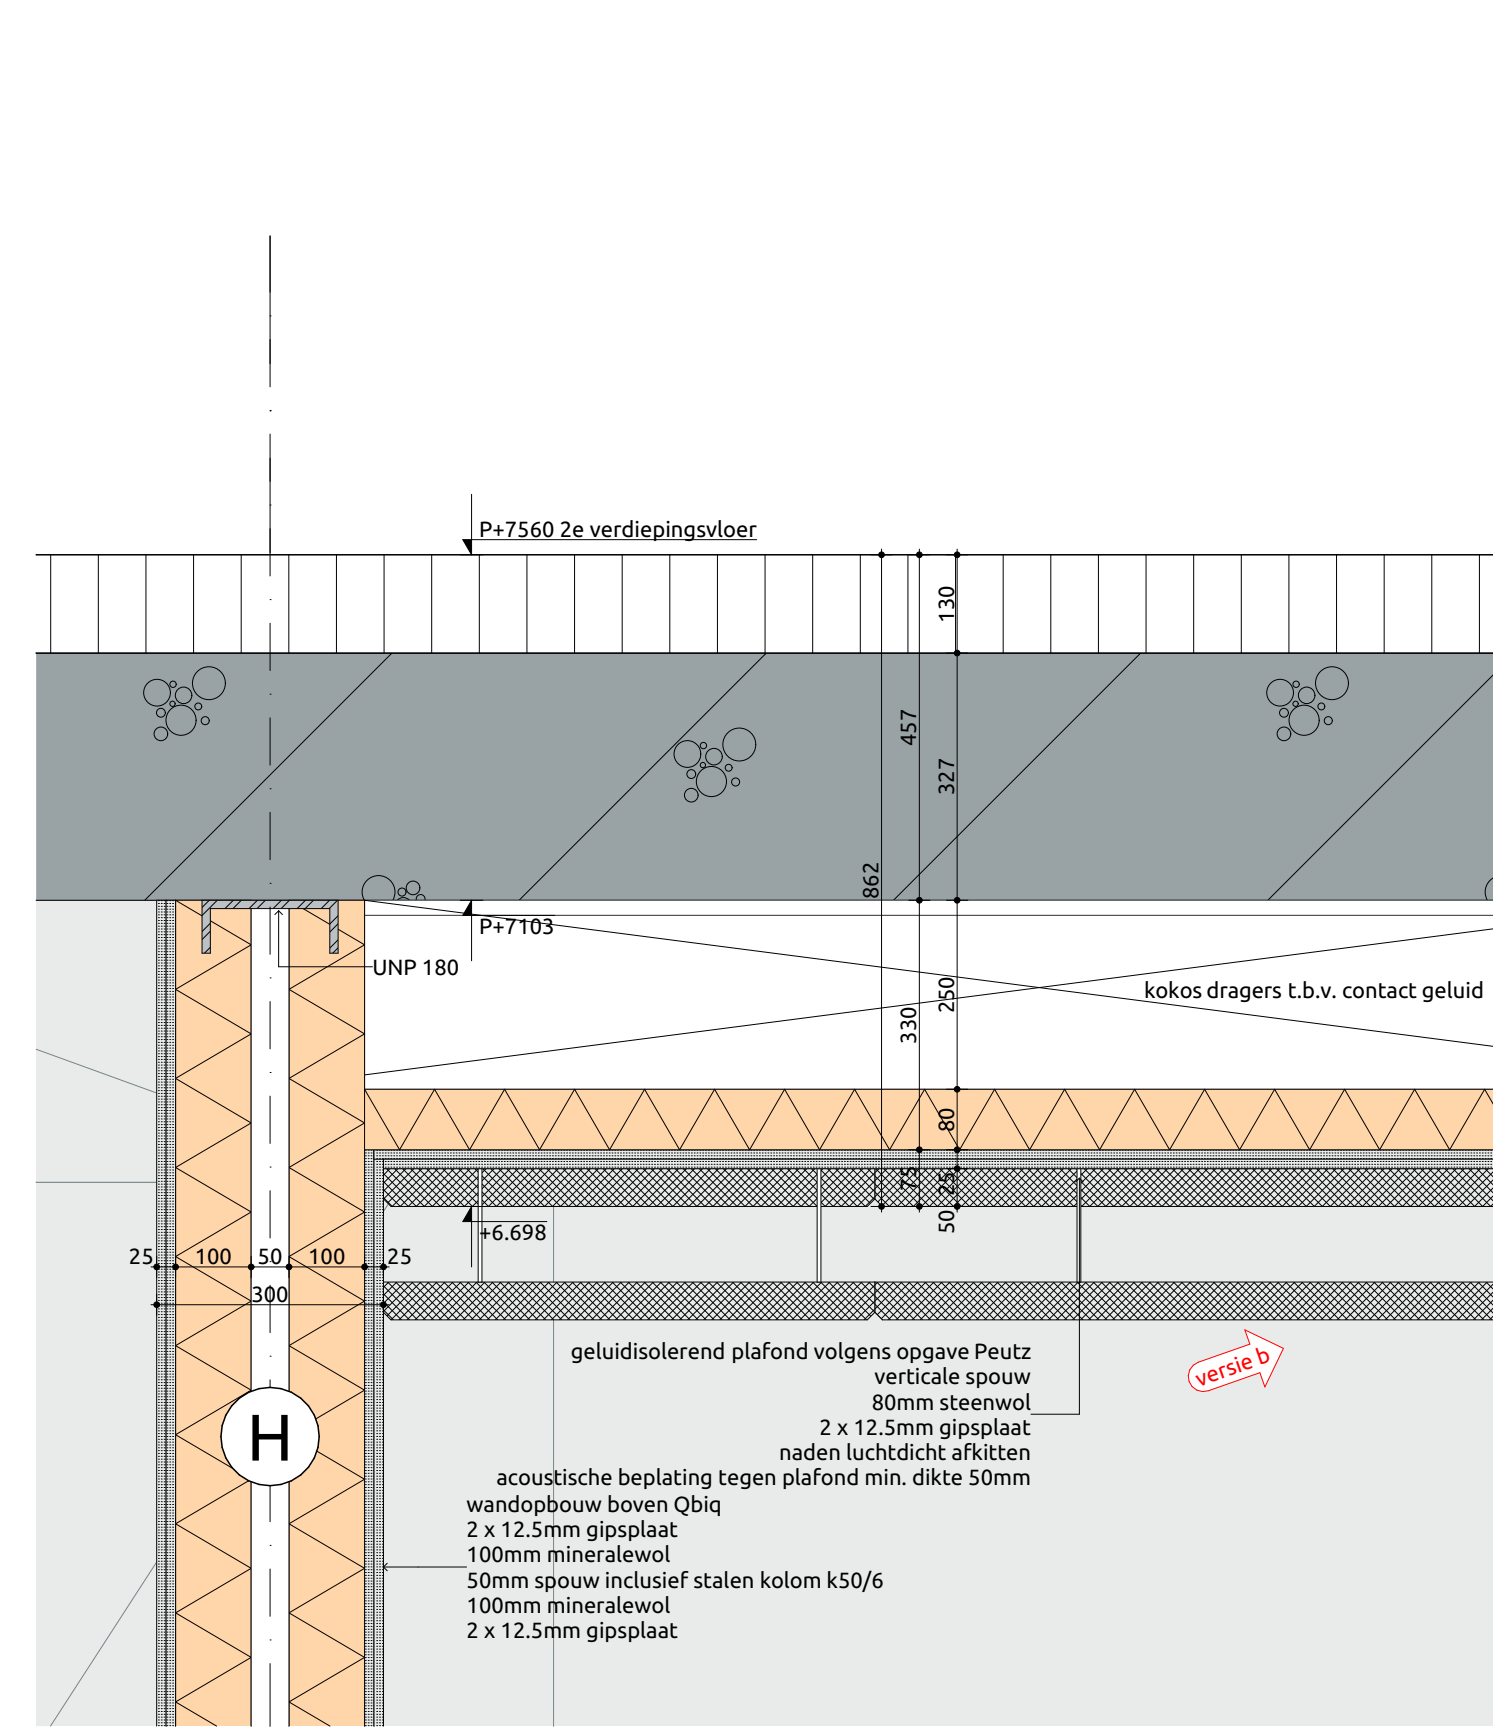


detail V-32

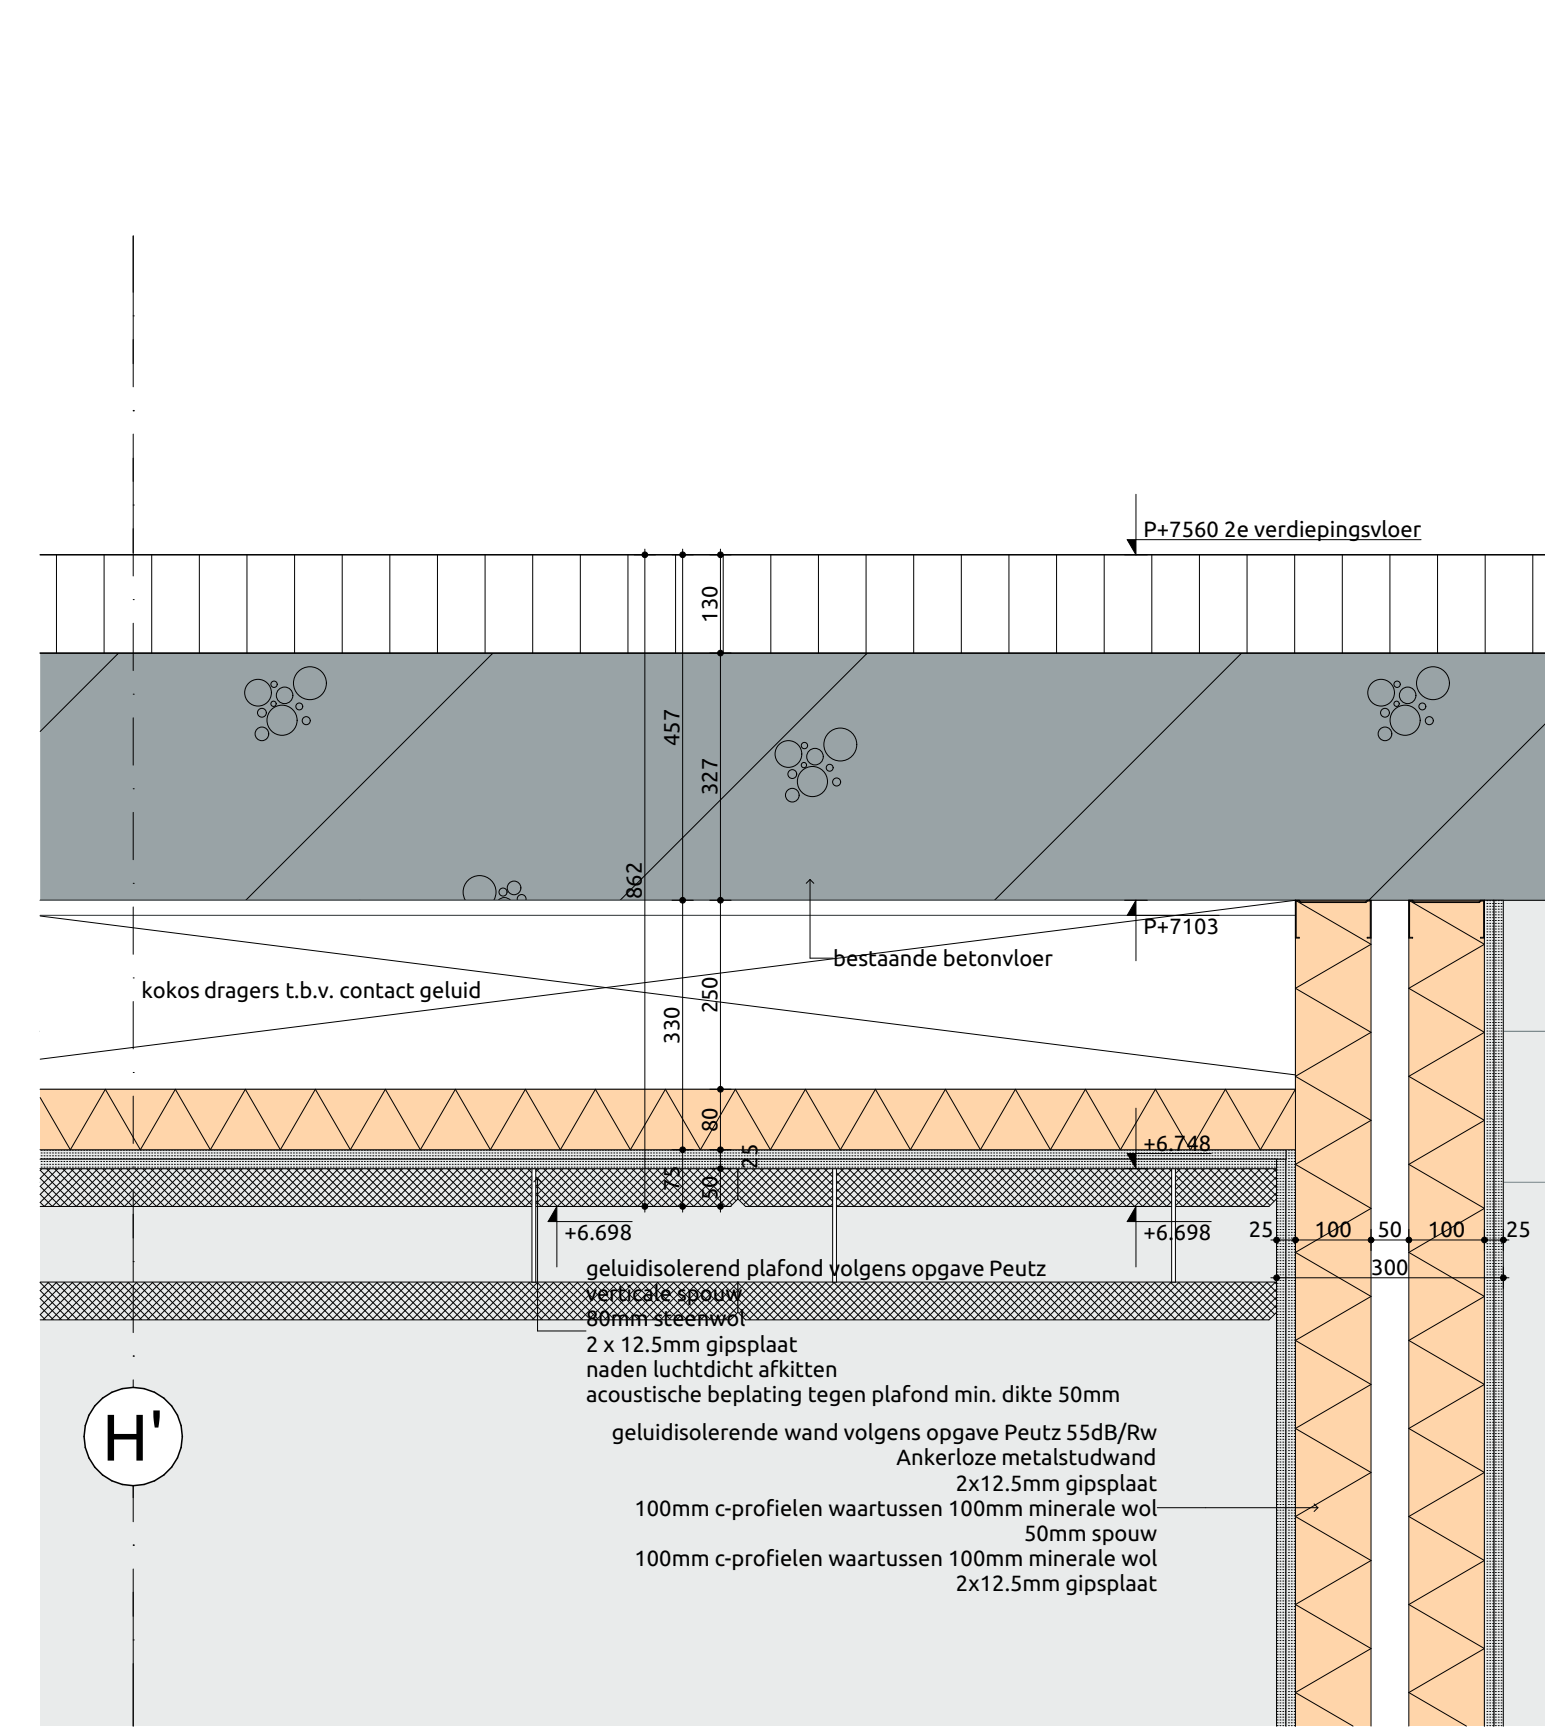


detail V-33

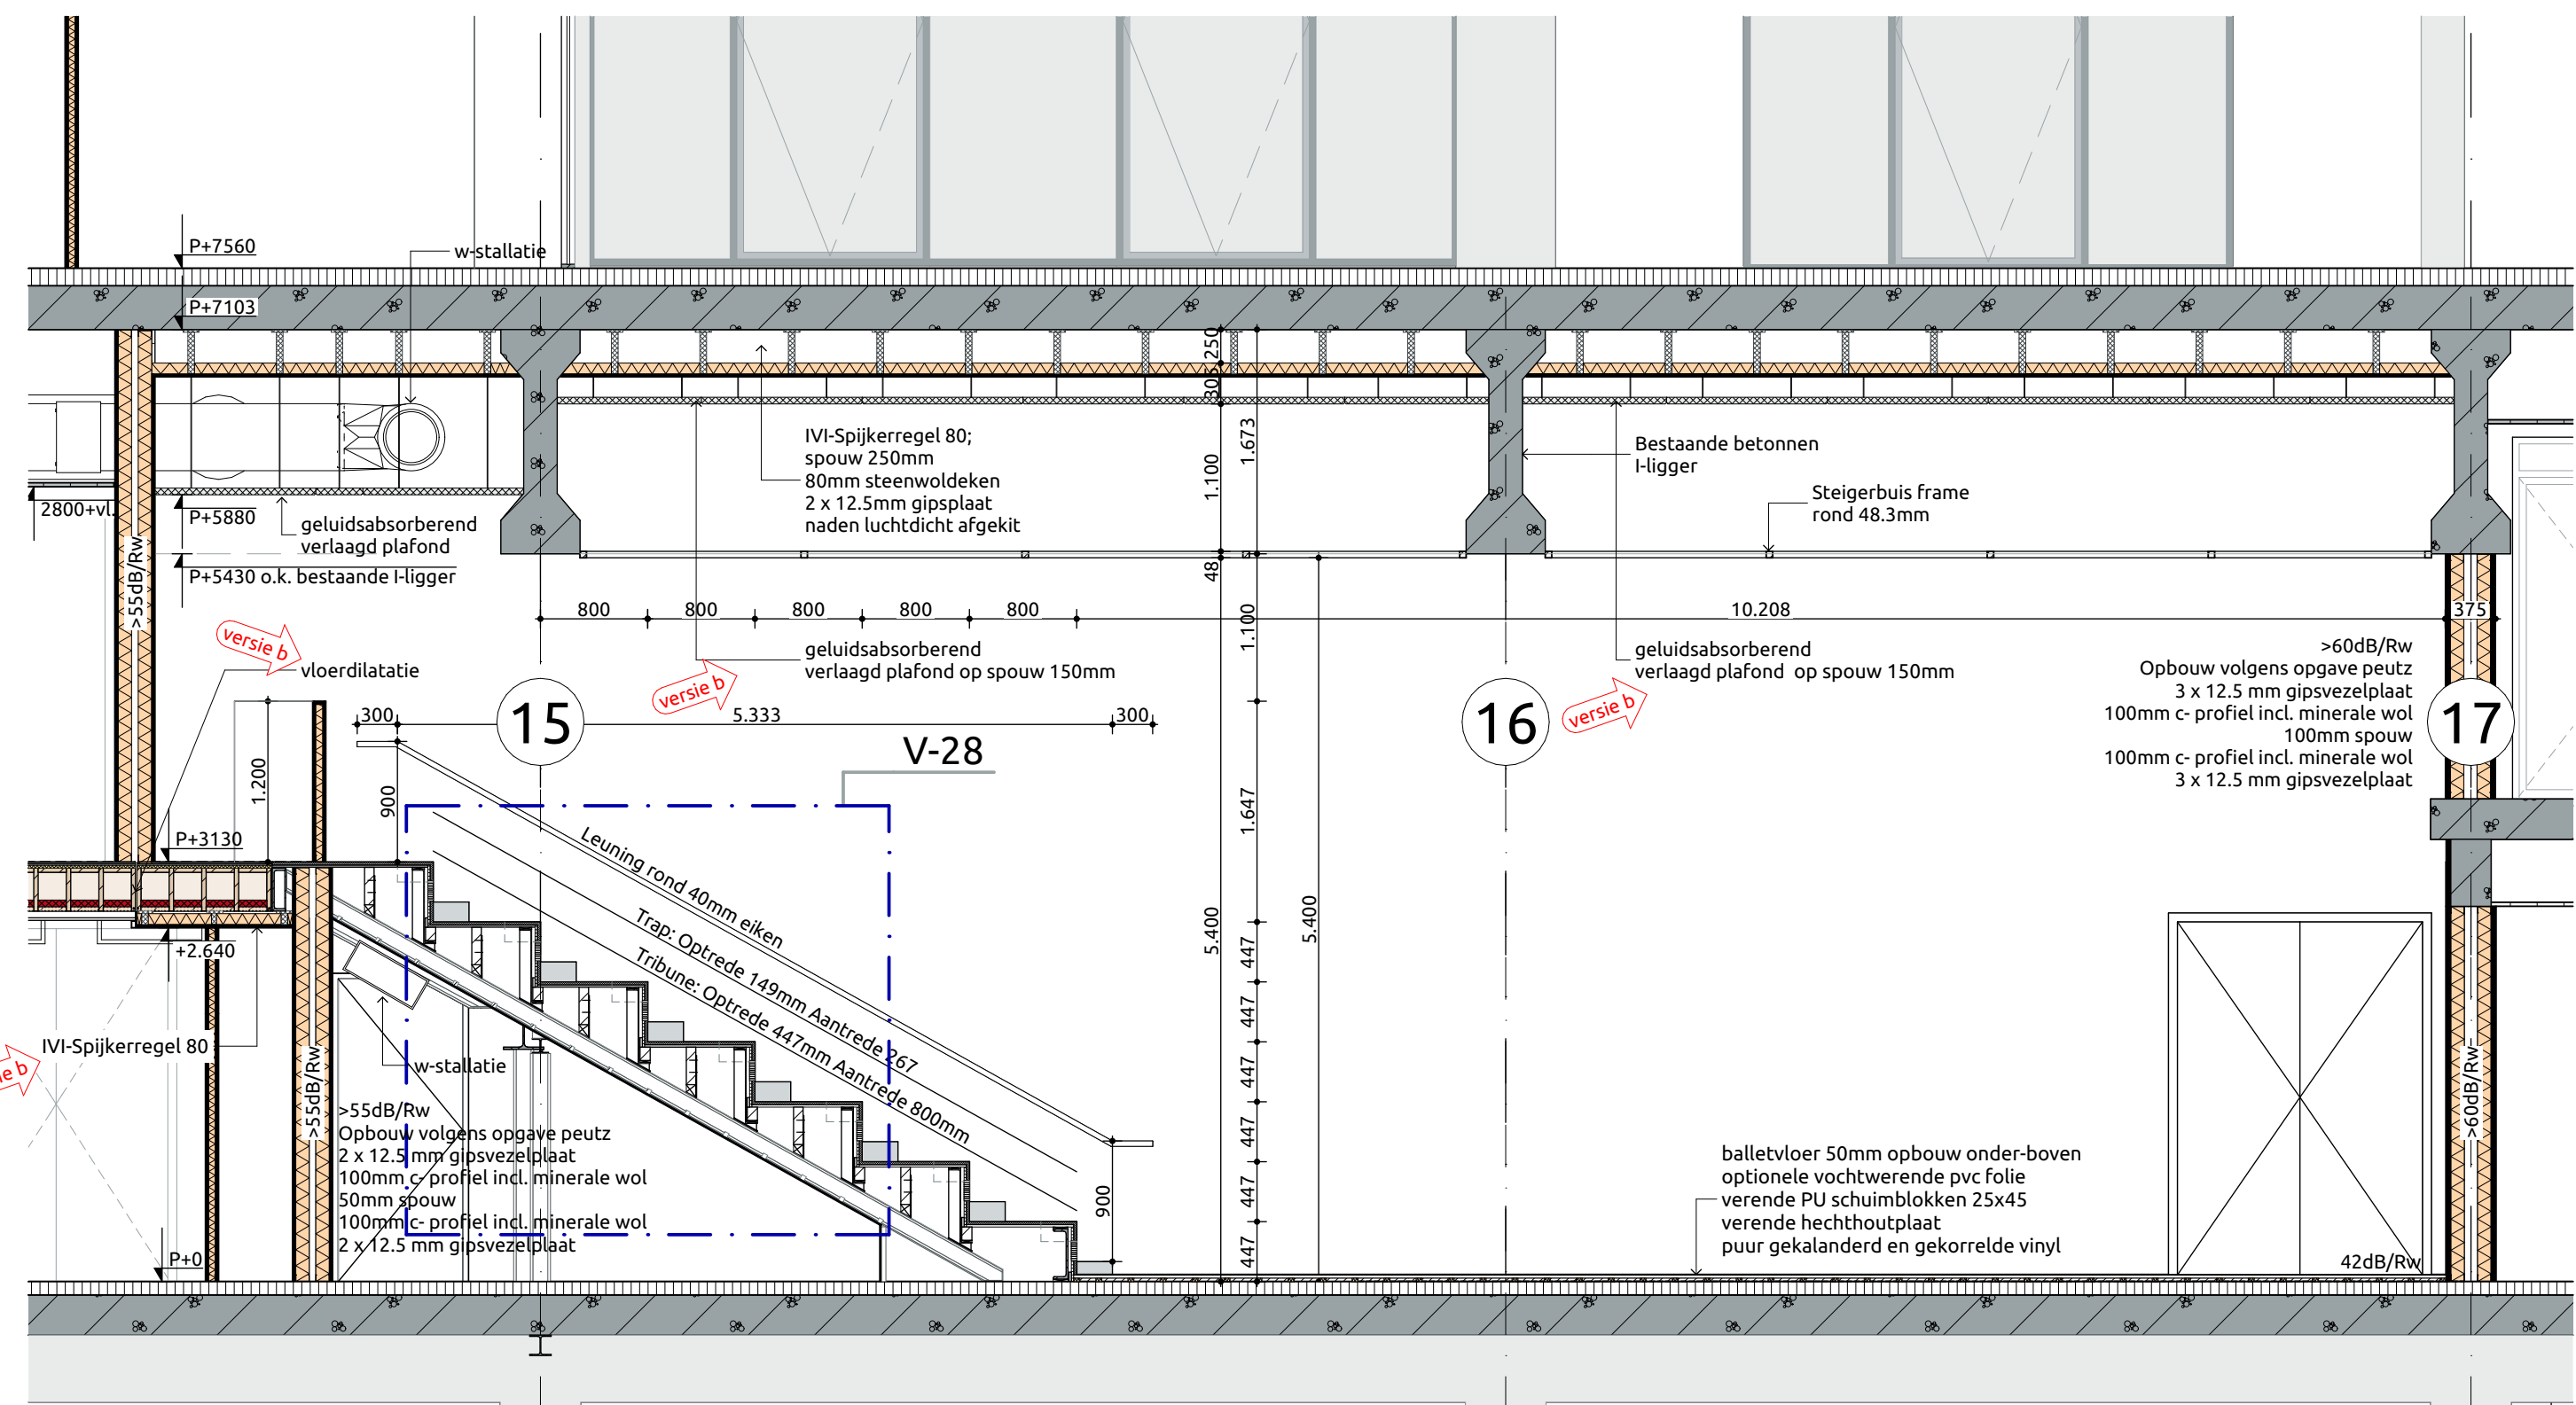


theater dwars doorsnede

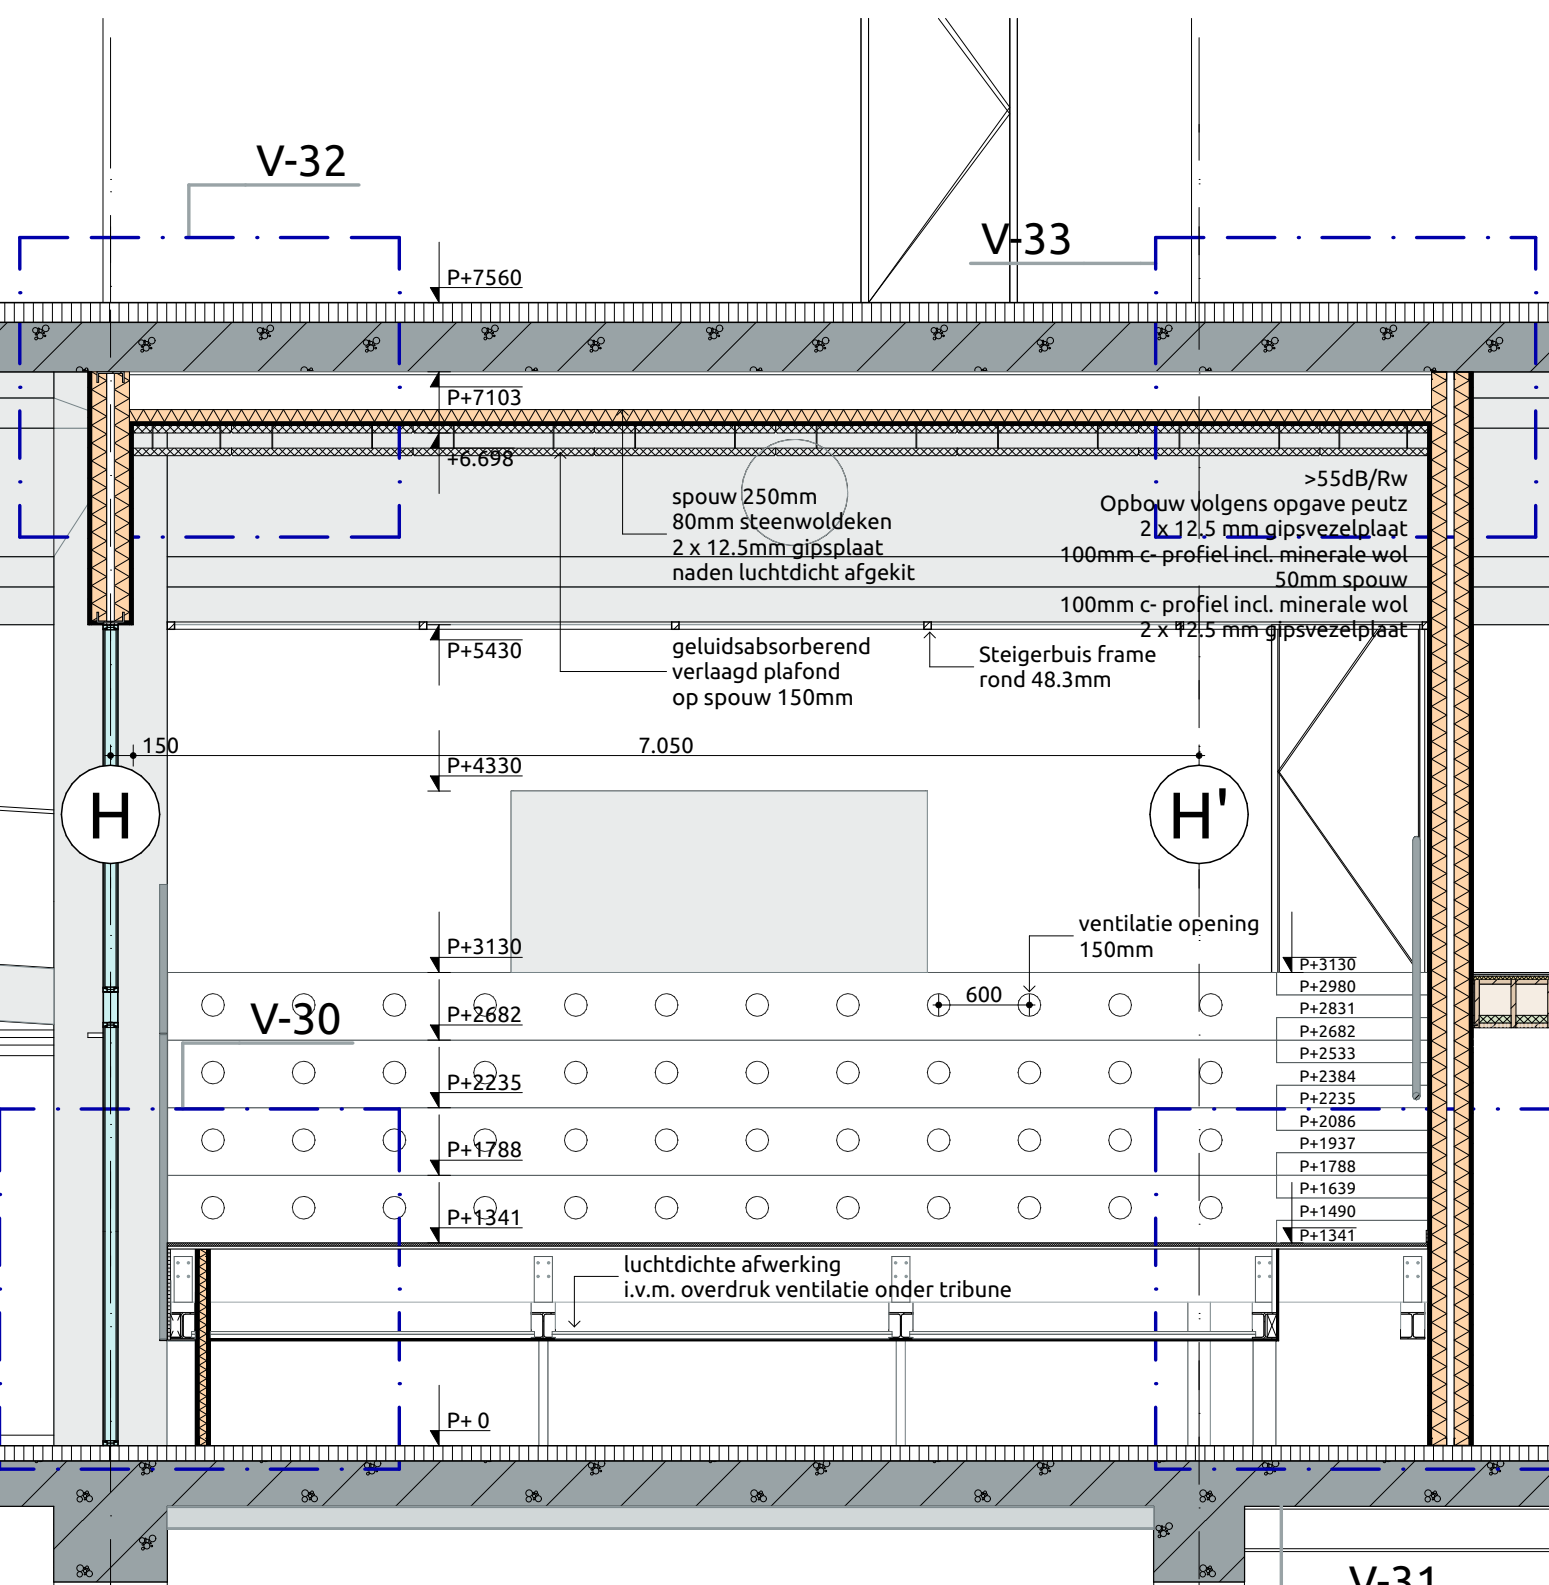


theater langs doorsnede

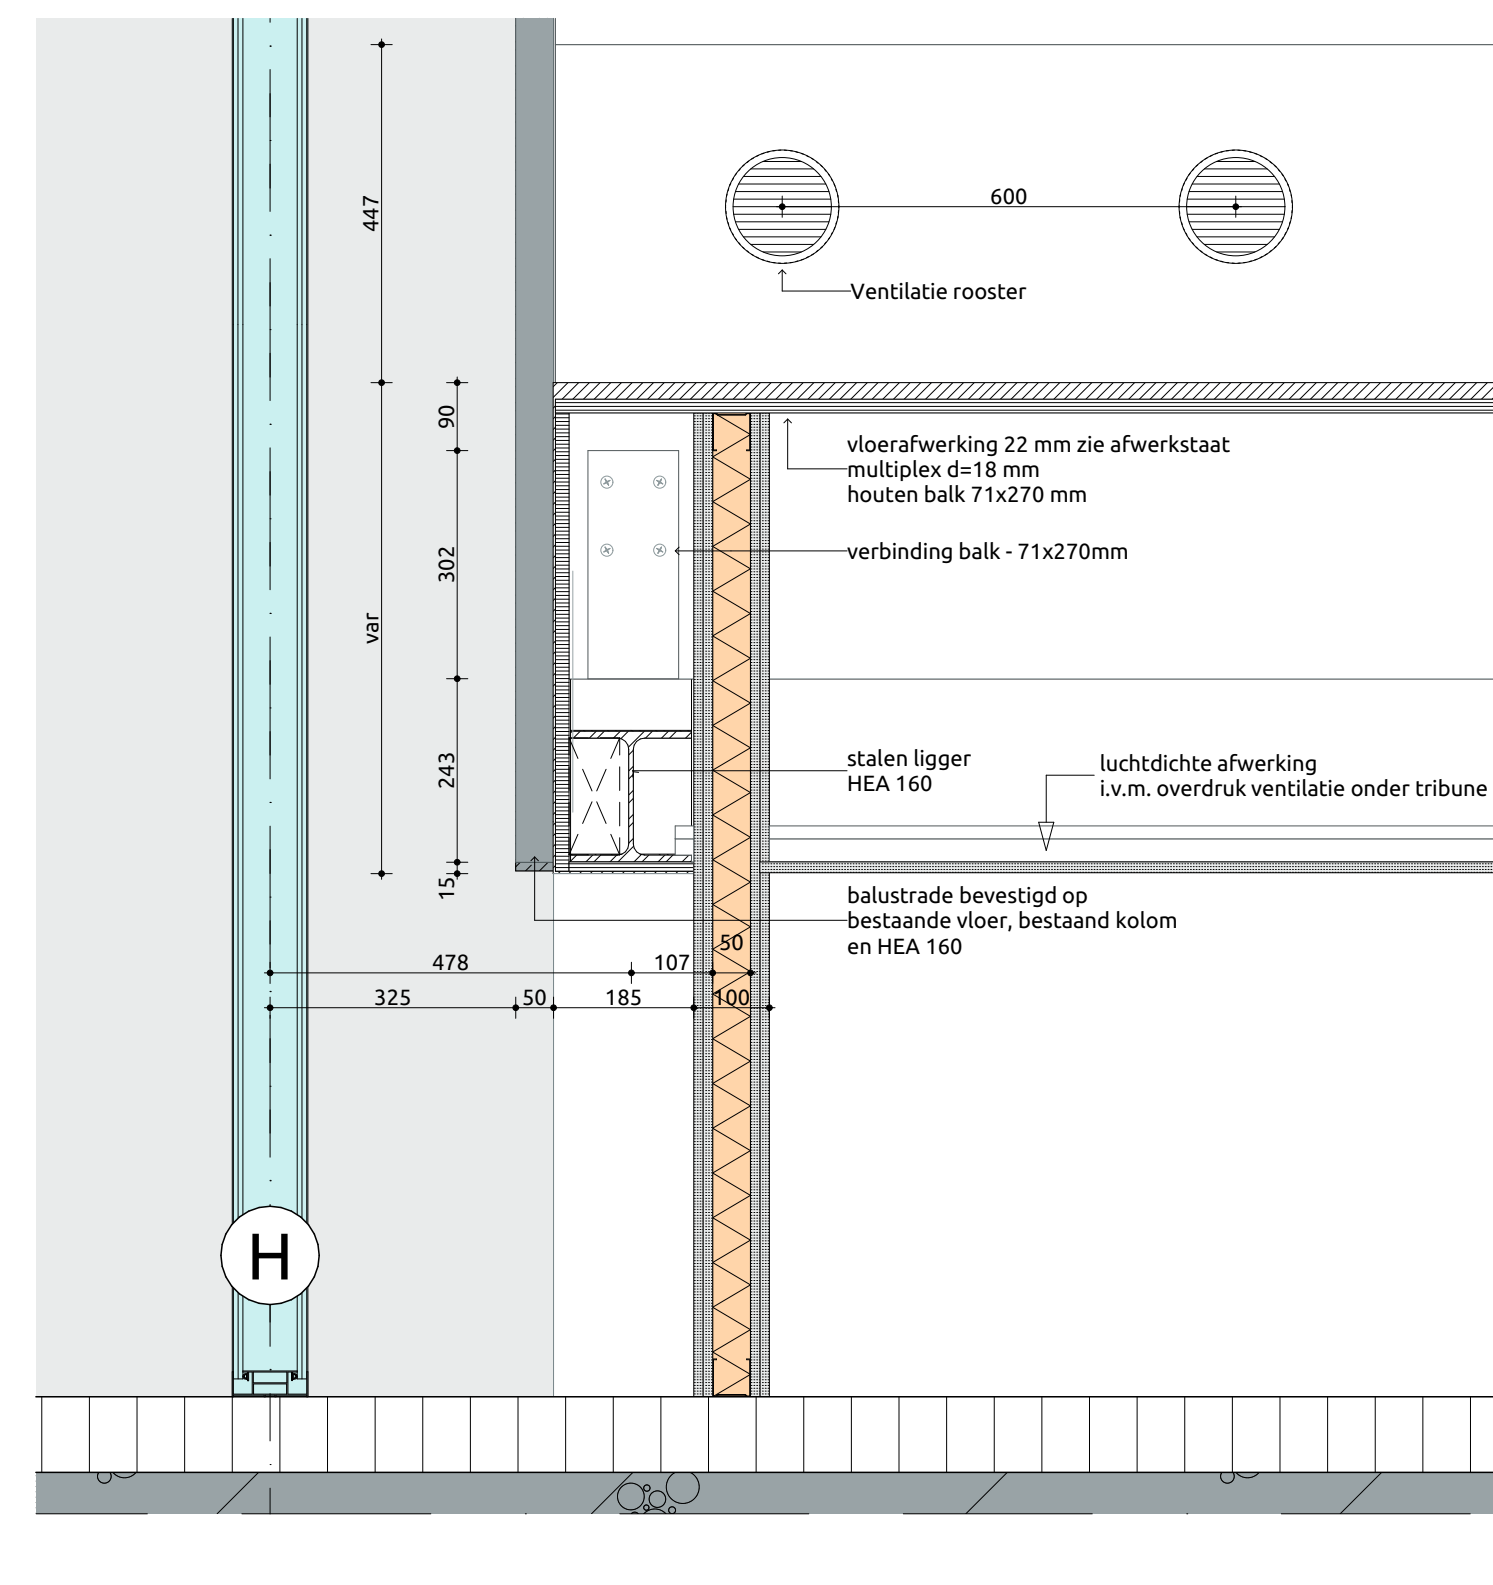


detail V-30

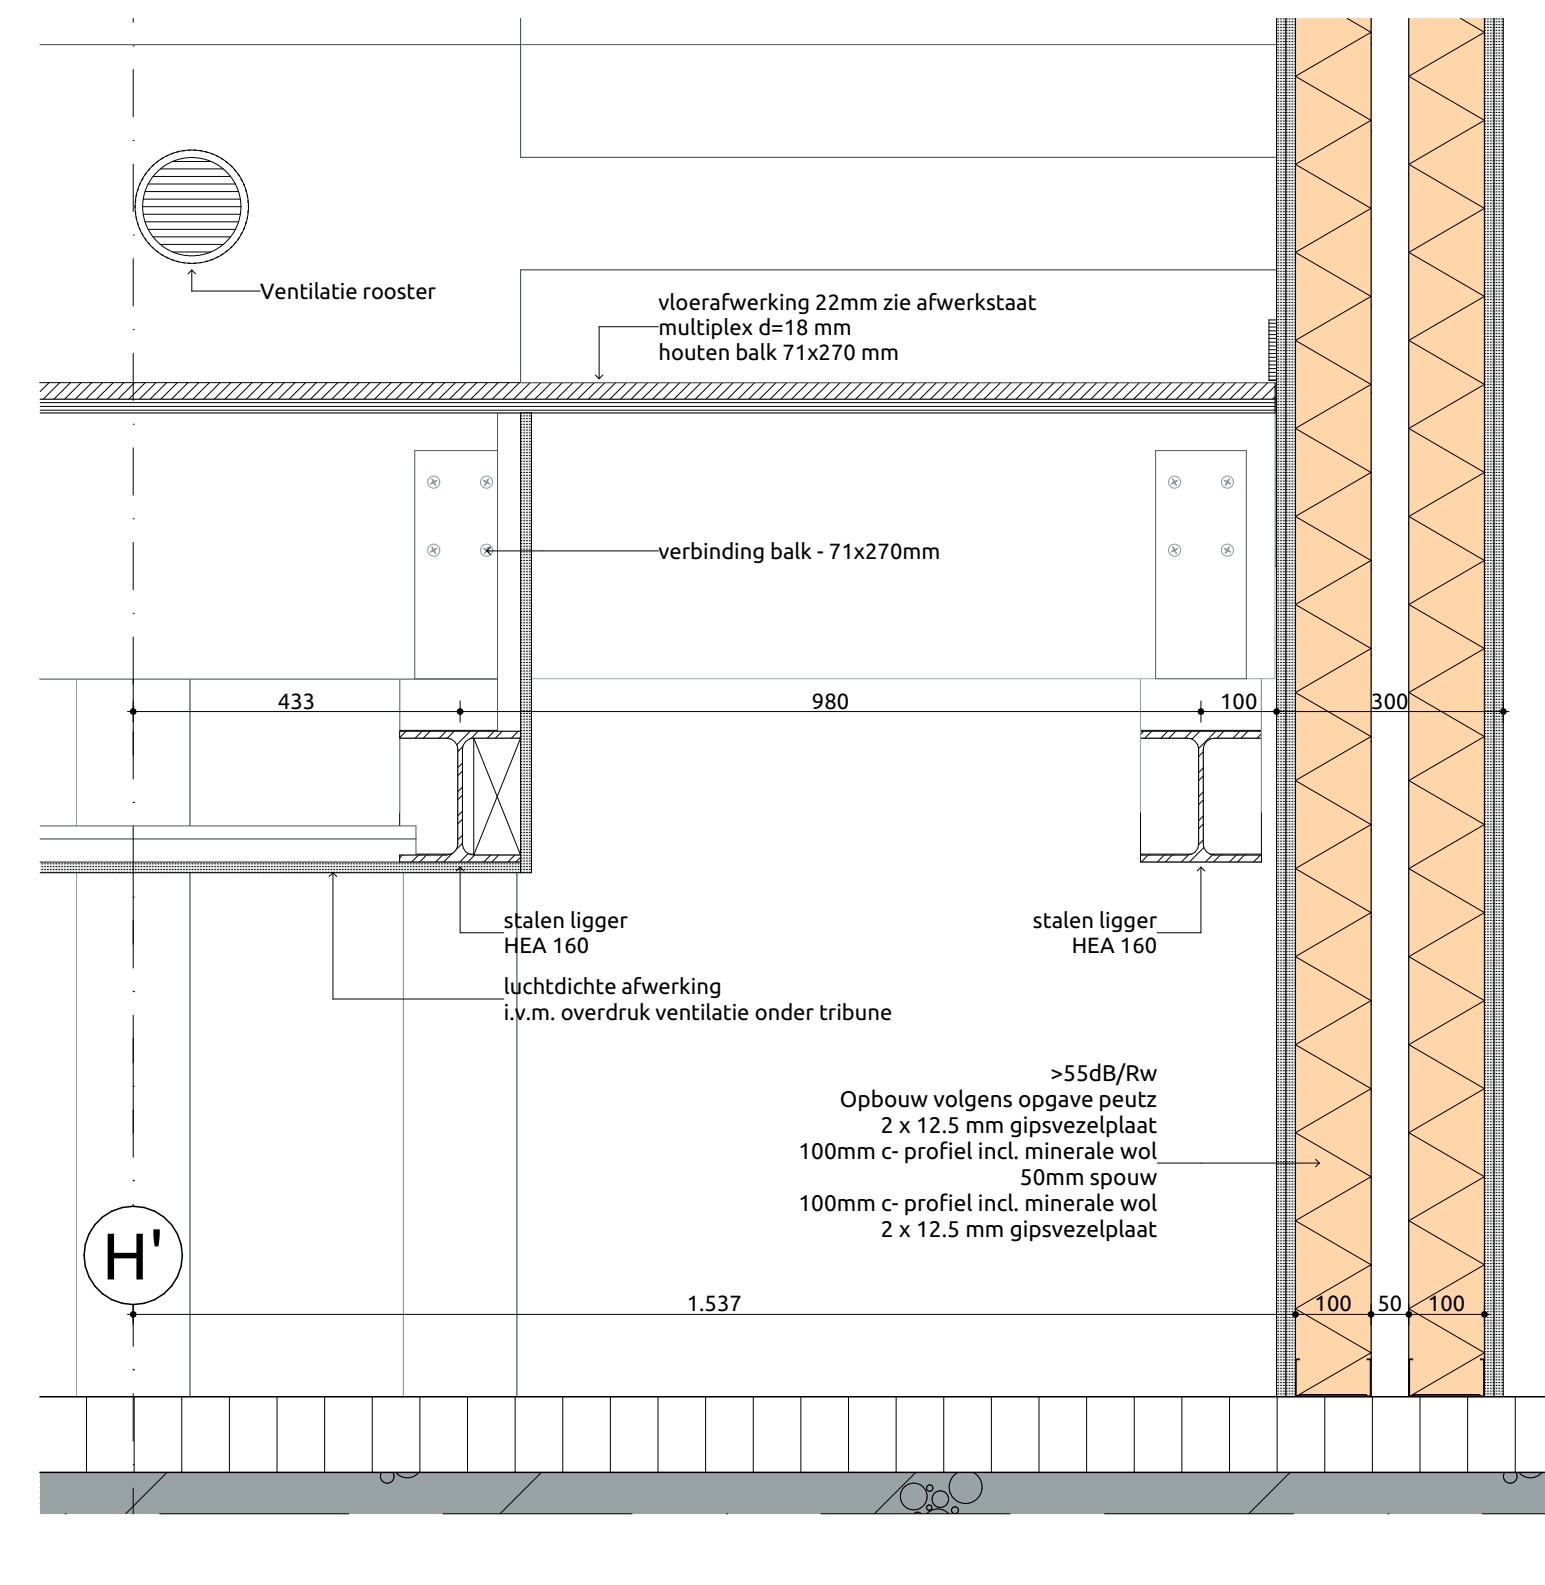


detail V-31

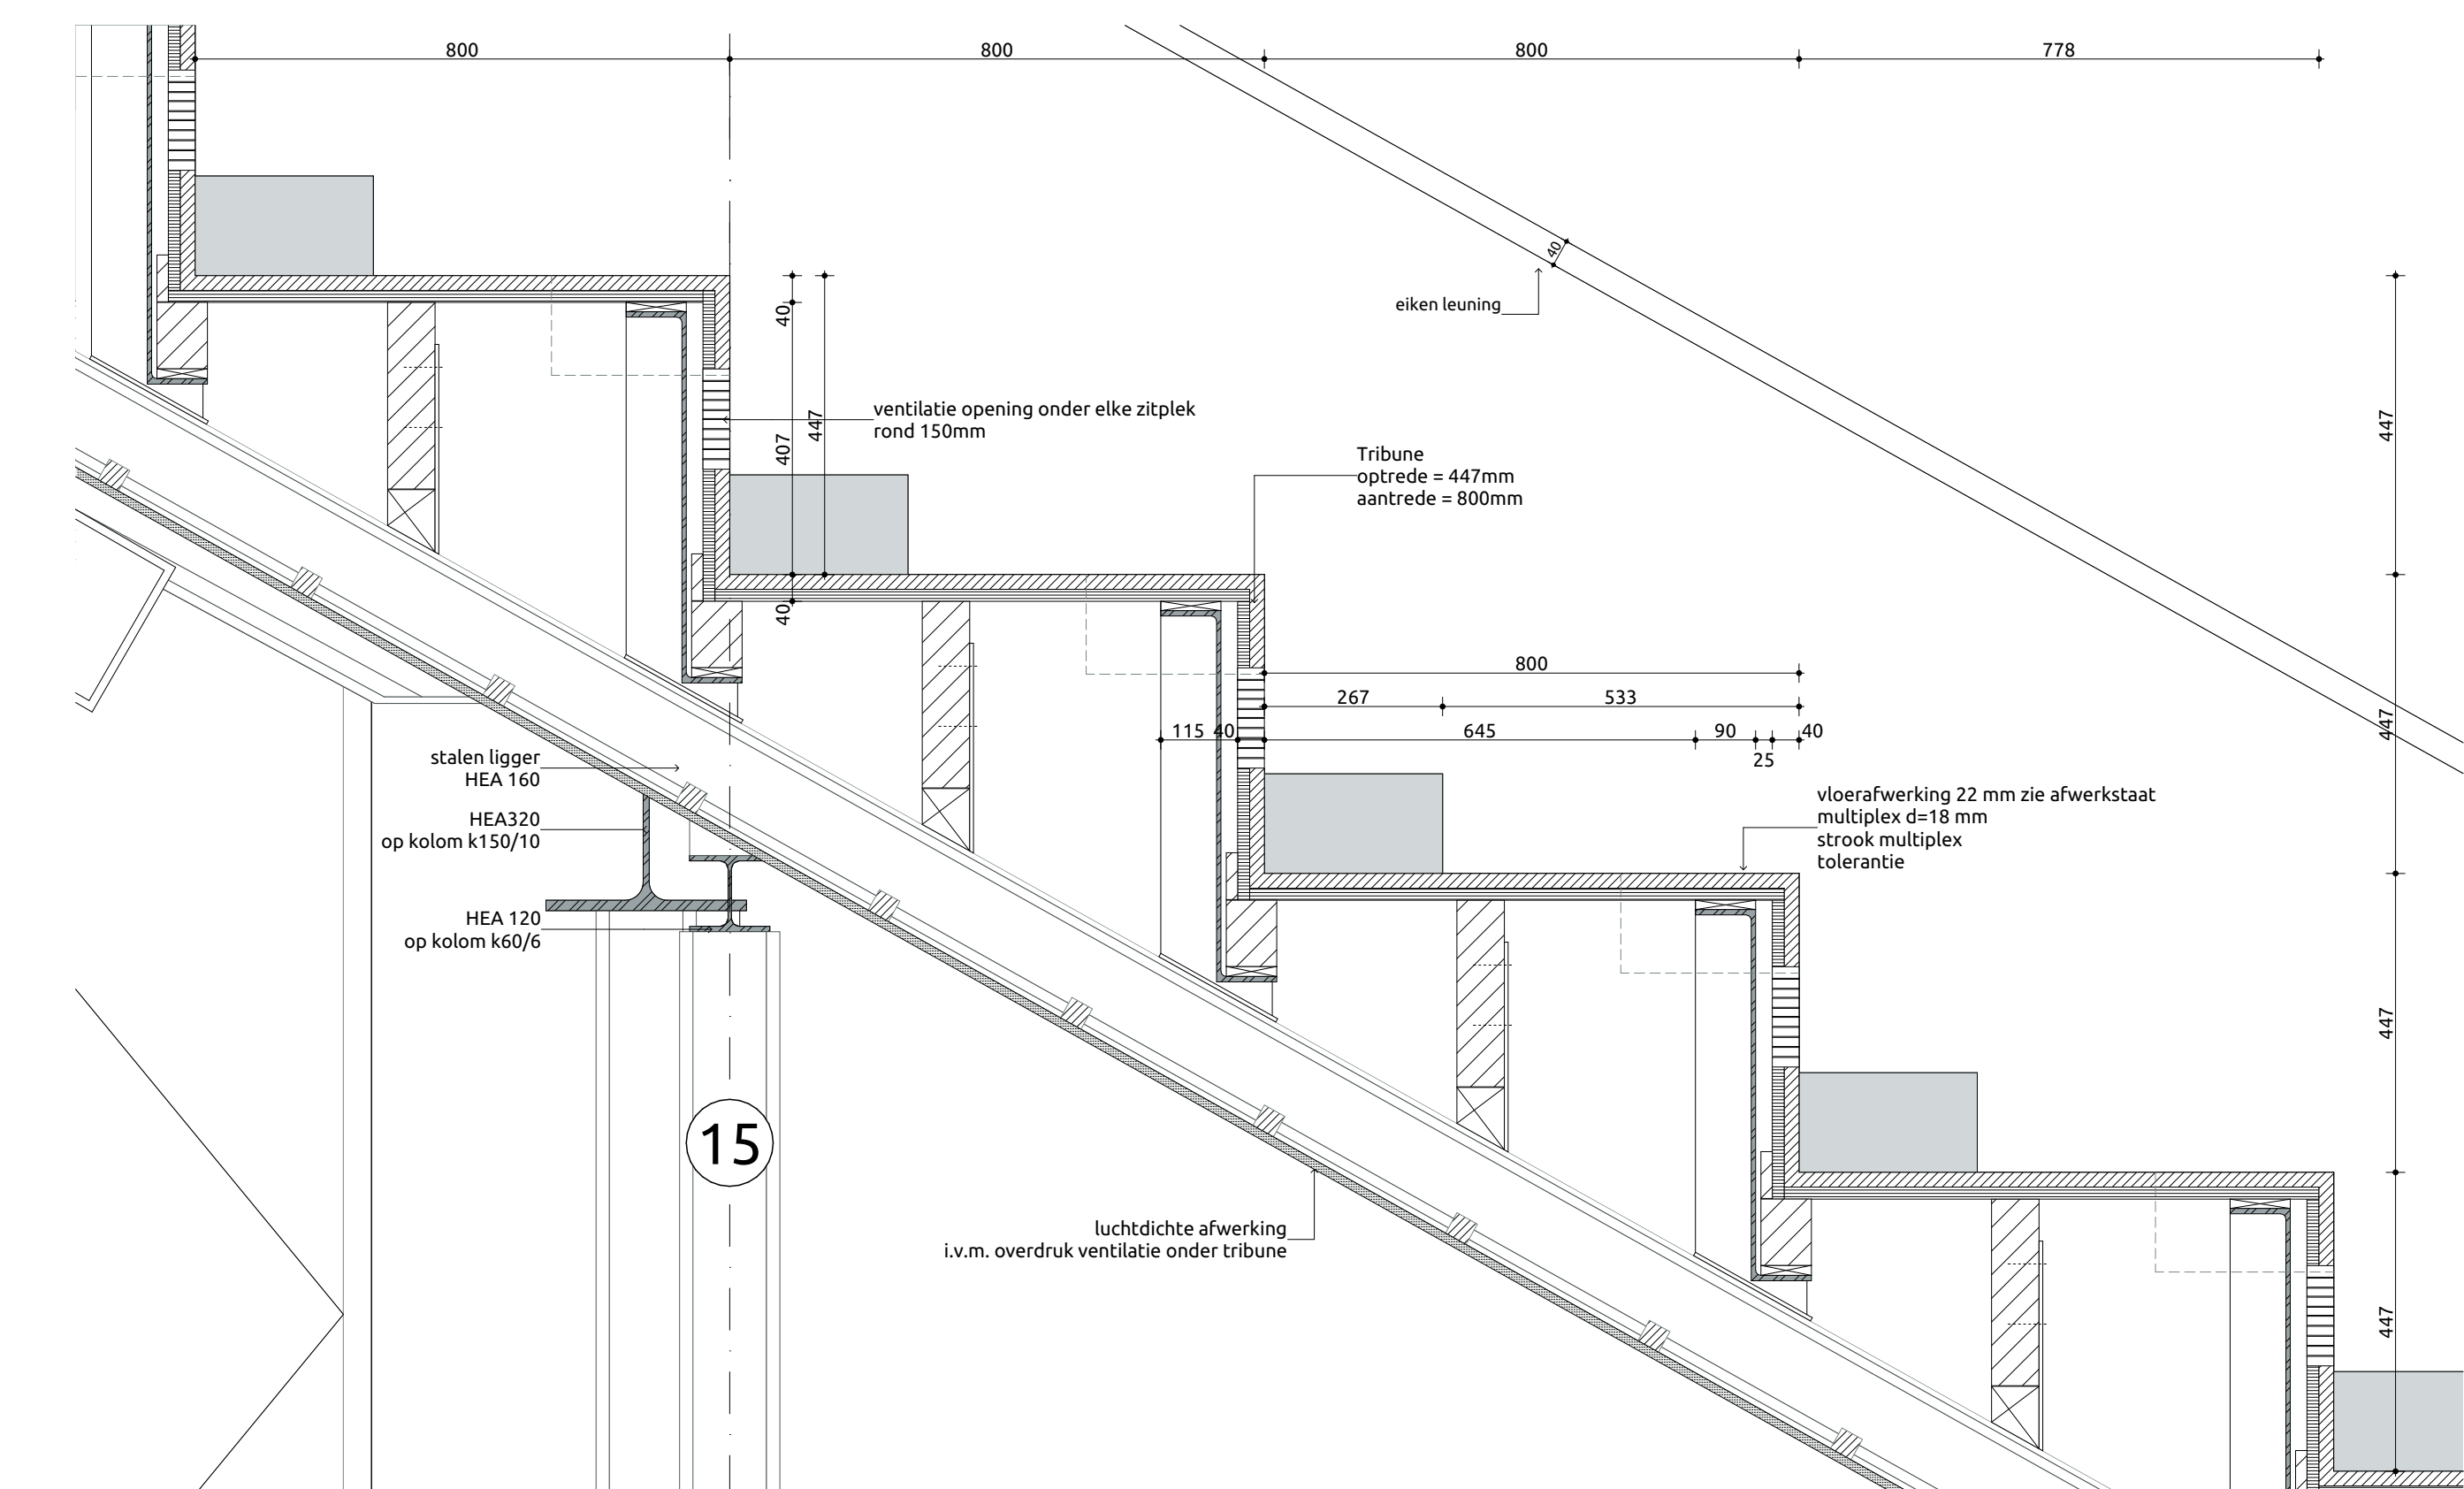

detail V-28

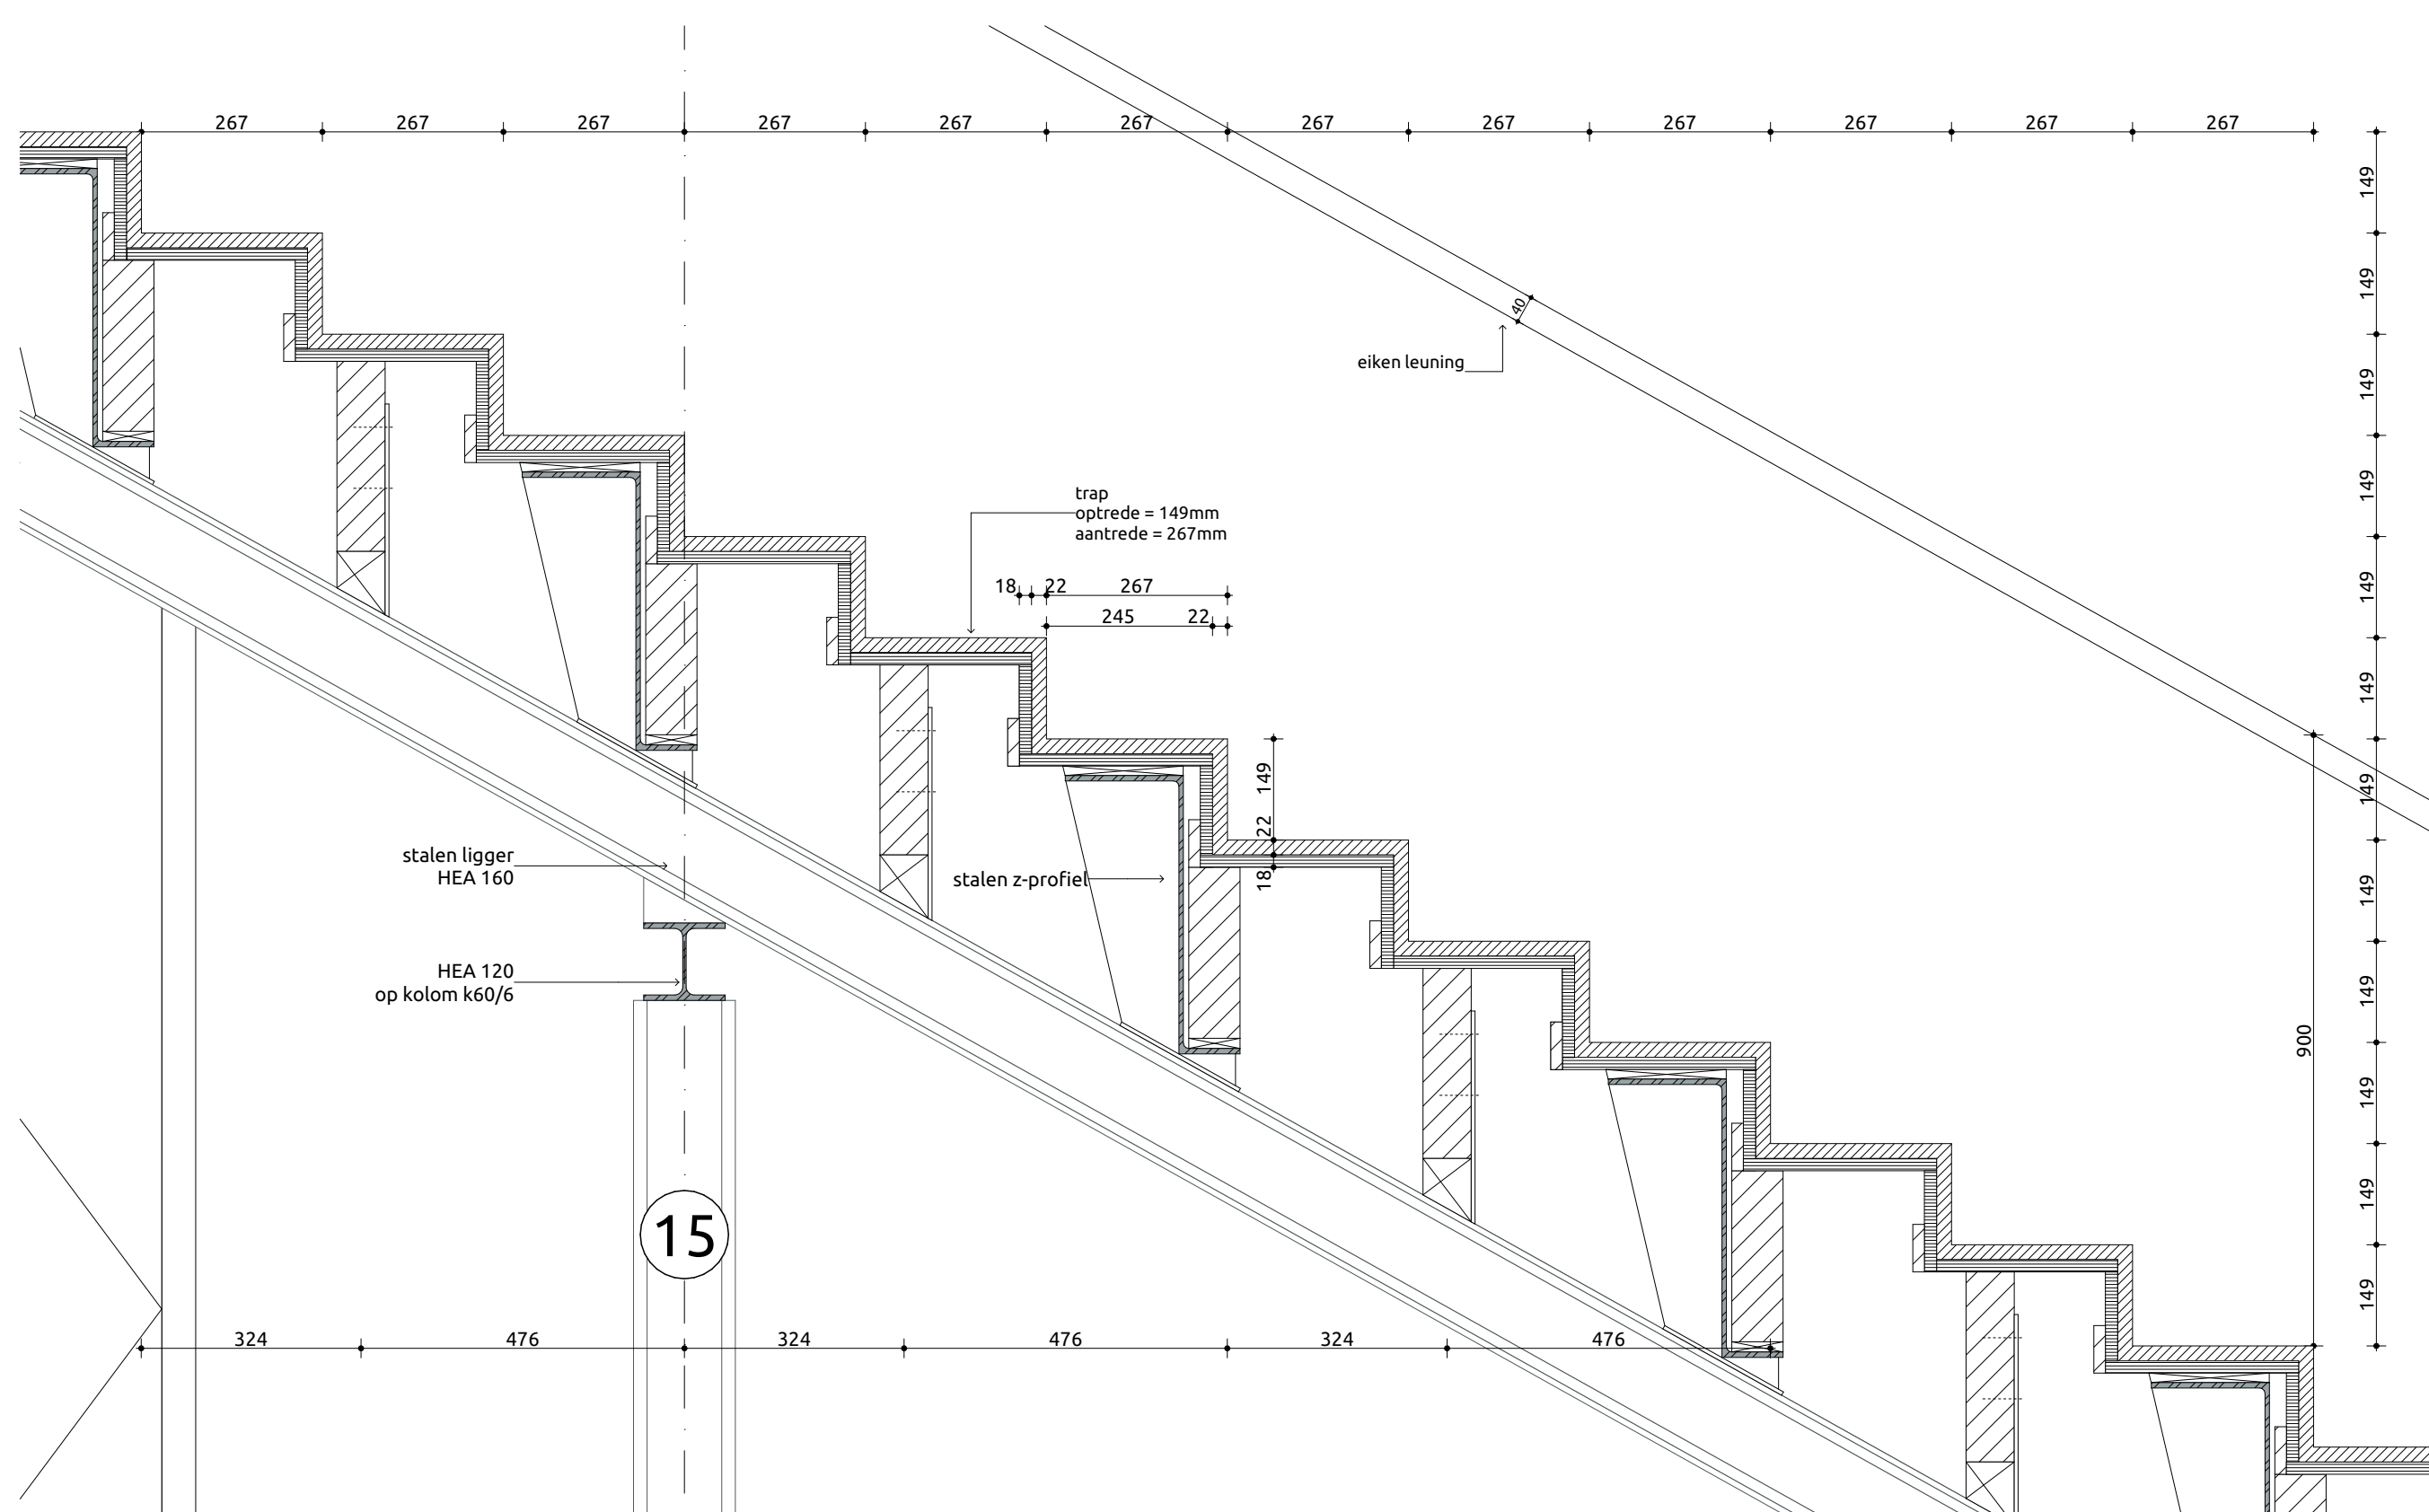

detail V-29

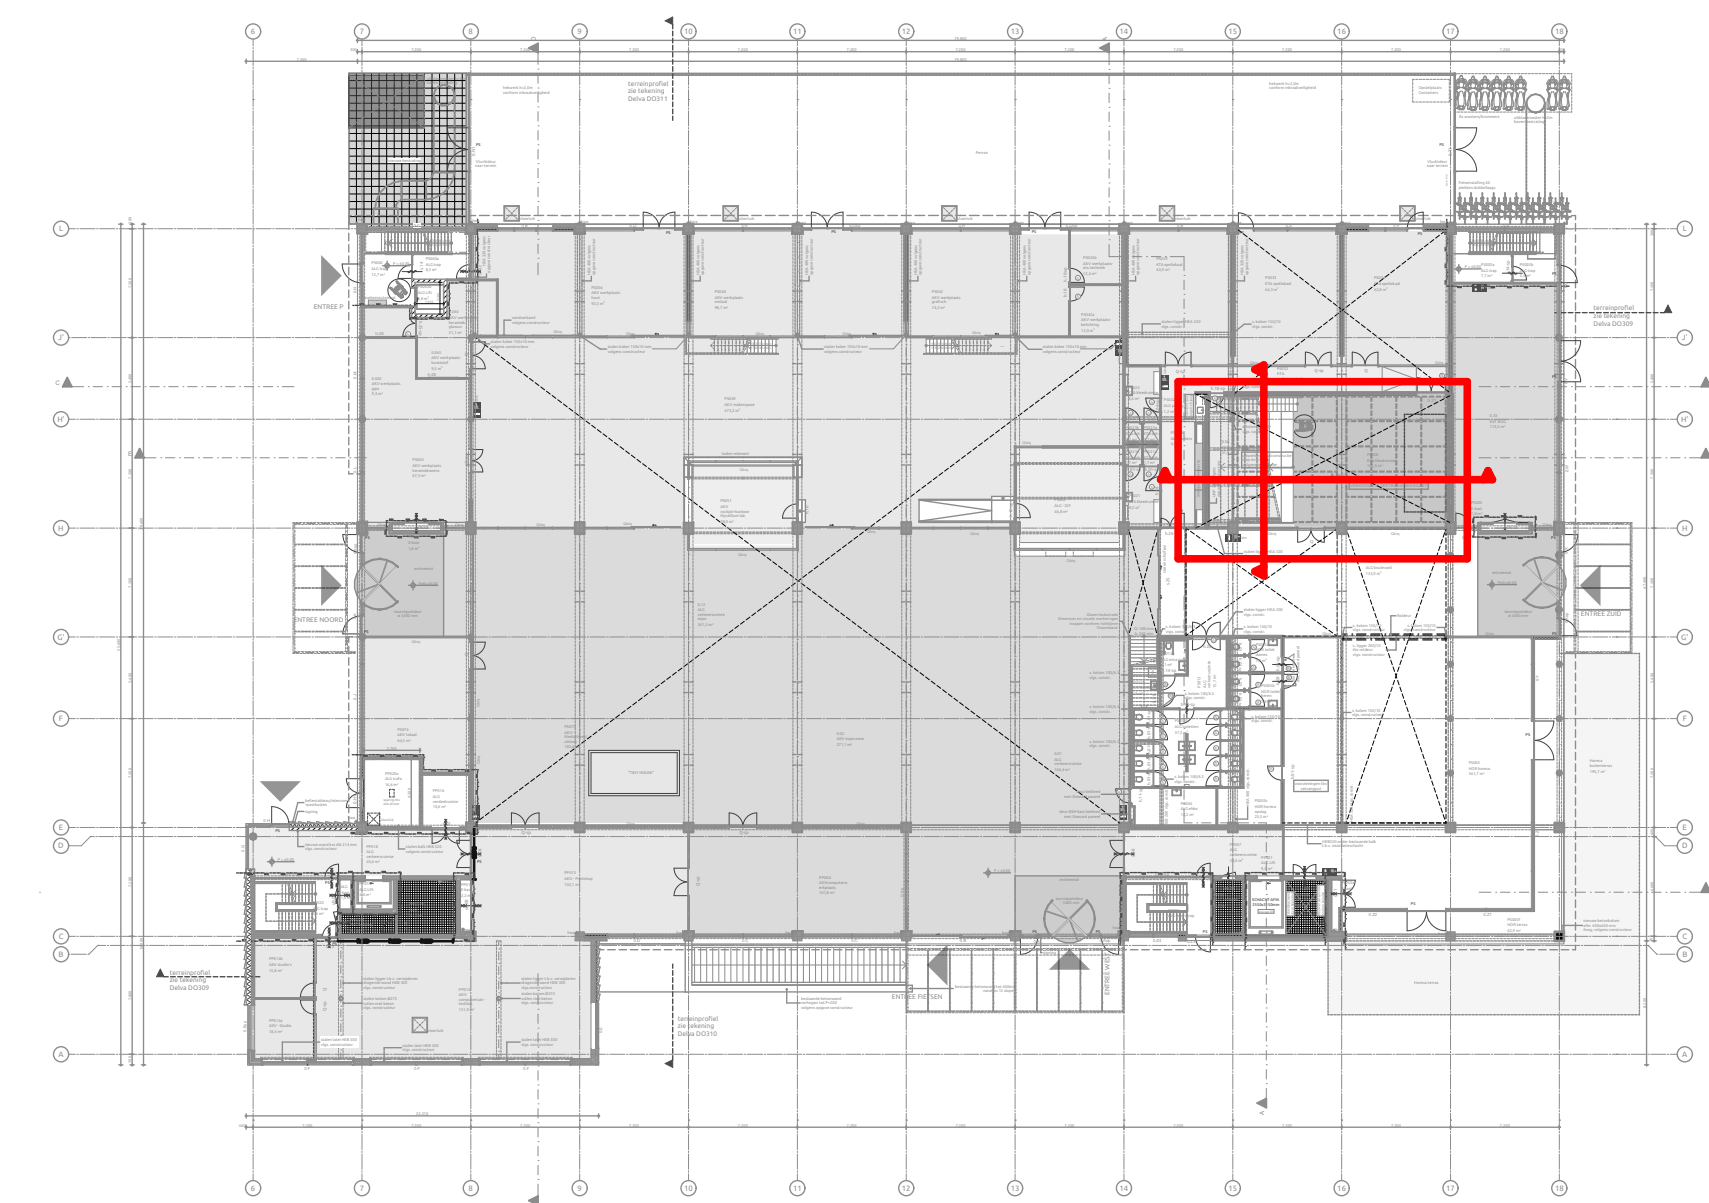

verleend
Behoort bij het besluit van het hoofd van de afdeling VTH-Oringewest van de gemeente 's-Hertogenbosch d.d. : oktober 2023 nr. : 079613367540

ontwerpbeschiiking
d.d. : september 2022 nr. : 079613367540