




V-10

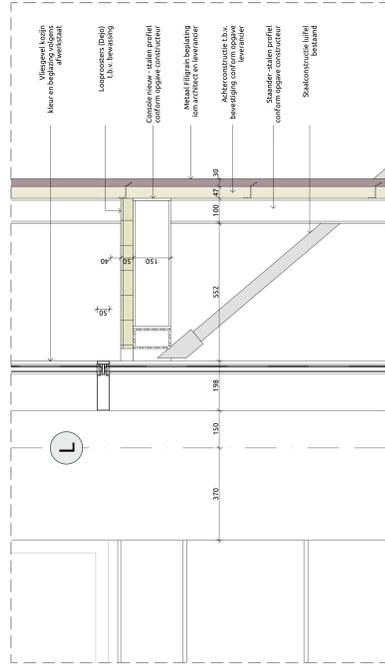


V-11

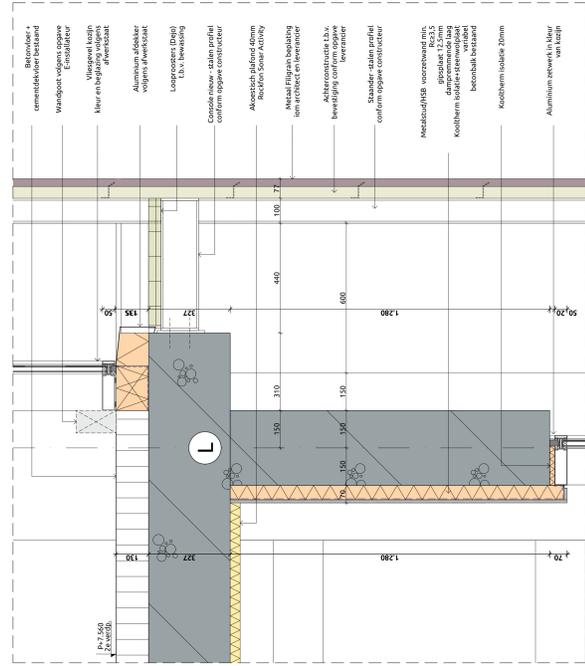


V-12

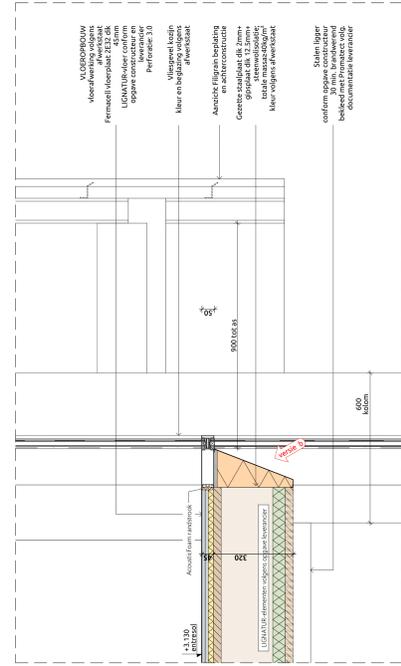


V-13

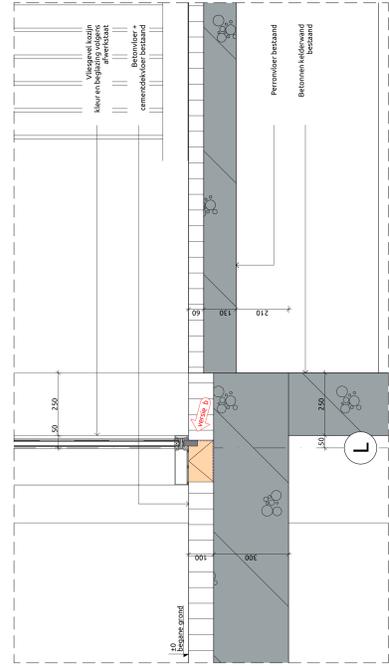


V-14

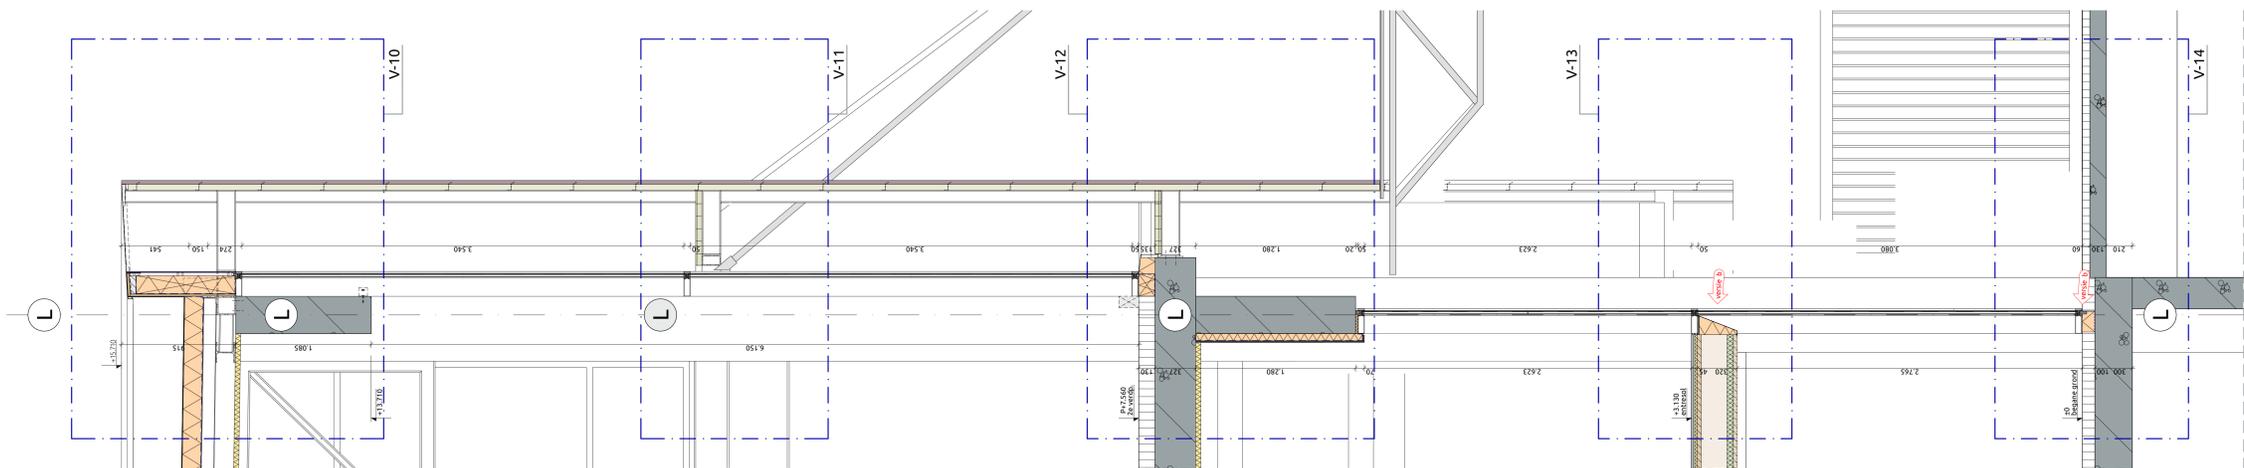


Fragment oostgevel as L

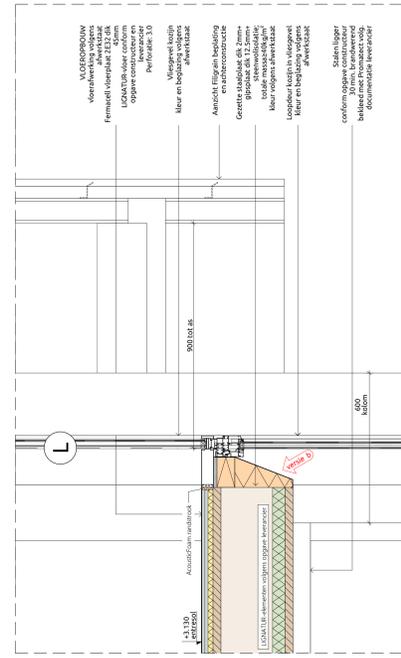

V-13b

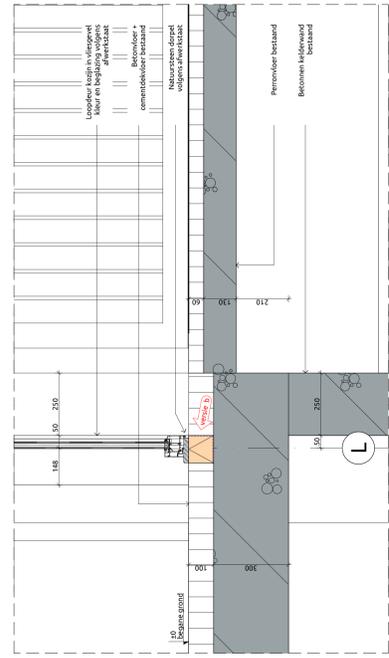

V-14b

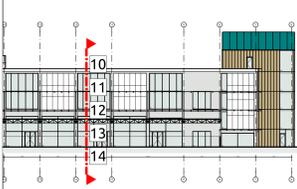

**verleend**  
 Behoort bij het besluit van het hoofd van de afdeling VTH-Omgevingswet van de gemeente 's-Hertogenbosch d.d. : oktober 2023 nr. : 079613367540

**ontwerpbeschikking**  
 d.d. : september 2022 nr. : 079613367540

ALLE MATEN IN HET WERK TE CONTROLEREN

VERSIE **b** OPMERKINGEN zie wijzigingspijlen

OPDRACHTGEVER  
 Avans Hogeschool 's Hertogenbosch

PROJECT  
 Avans EKP 's Hertogenbosch

ONDERWERP  
 Nieuw Gevelfragment I principe details

PROJECTNUMMER  
**21-027**

TEKENINGNUMMER/VERSIE  
 TOn.710/b

ESTEKENID  
 A4

FORMAAT  
 A4

TEKENINGNUMMER/VERSIE  
 EPY/AVD 1:20, 1:10

SCALA  
 1:20, 1:10

STATUS  
 definitief

TASK  
 technisch ontwerp

ARCHITECTS  
**R IENK S II**  
 FUTUREPROOF

Jan van Polanenkaade 24B  
 4811 KM Breukel  
 T +31 76 52 393 20  
 info@riensks.nl  
 www.riensks.nl

