ONTSLUITING HUNNIUSSTRAAT / GODINSTRAAT (V6)
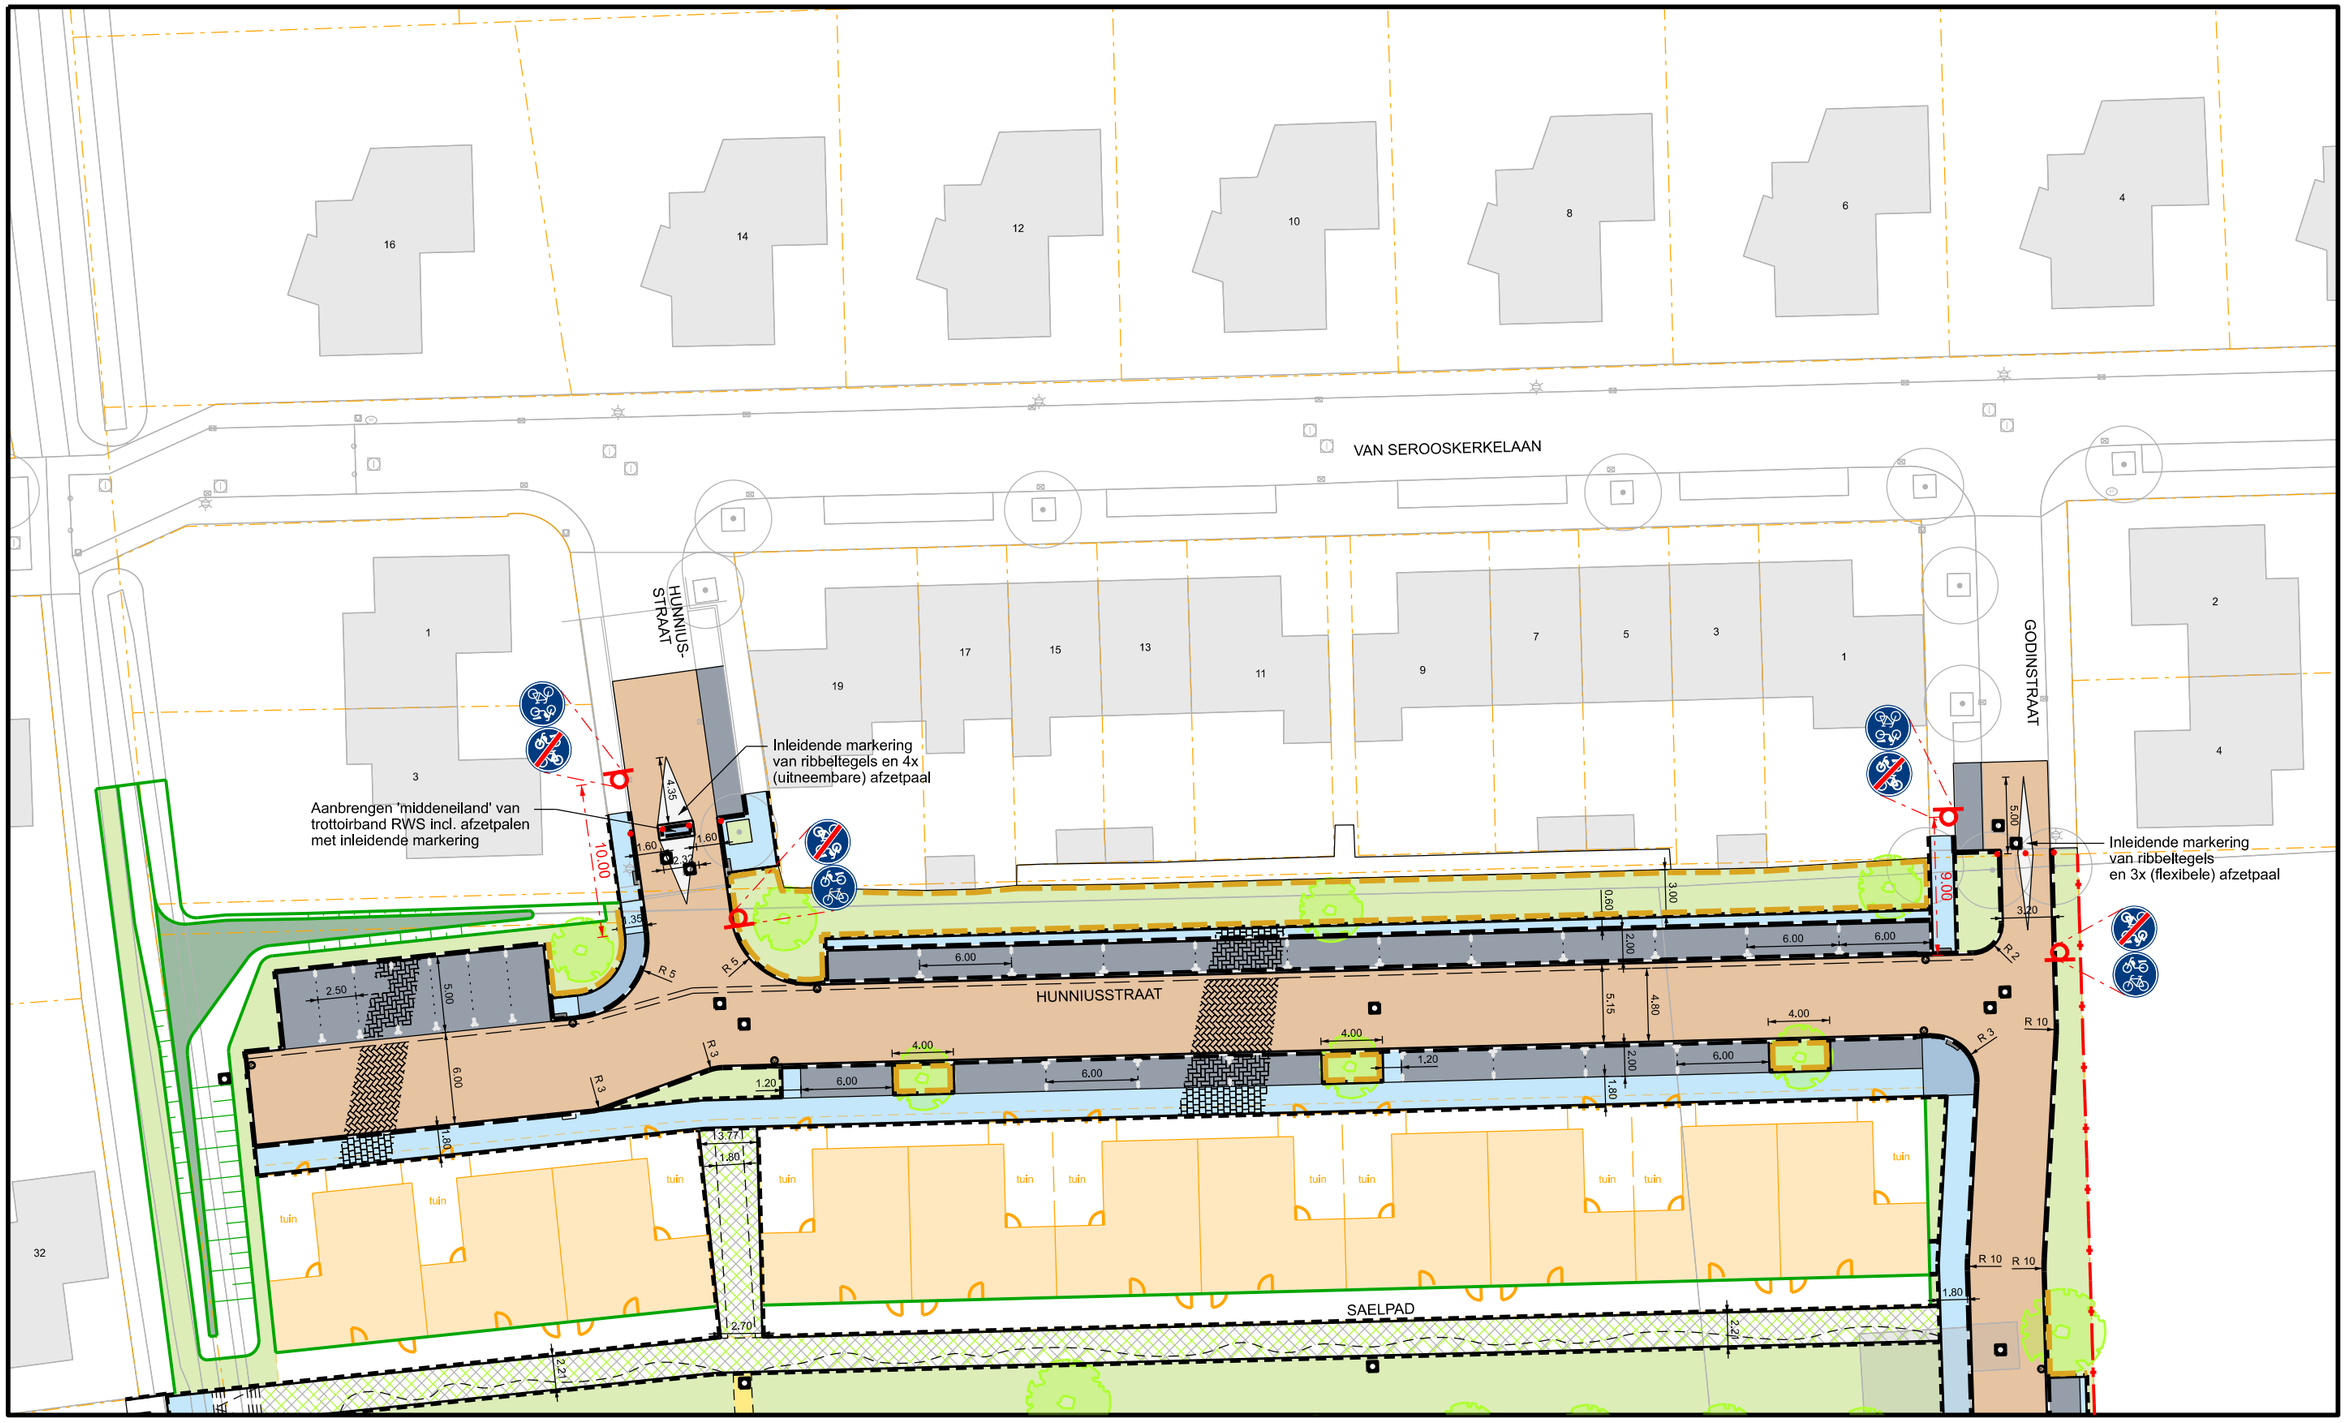
schaal 1:400 - datum 30-08-2023