


Inrichting EVZ Groote Waterloop Boxtel Dwarsprofielen


datum: 24-3-2023
 projectnummer: P21- 0180
 schaal: 1:250
 vervaardigd door: Freek Derks

Staro Natuur en Buitengebied
 Lodderdijk 38a
 5421 XB Gemert


tel: 0492 450161
 email: info@starobv.nl
 www.starobv.nl

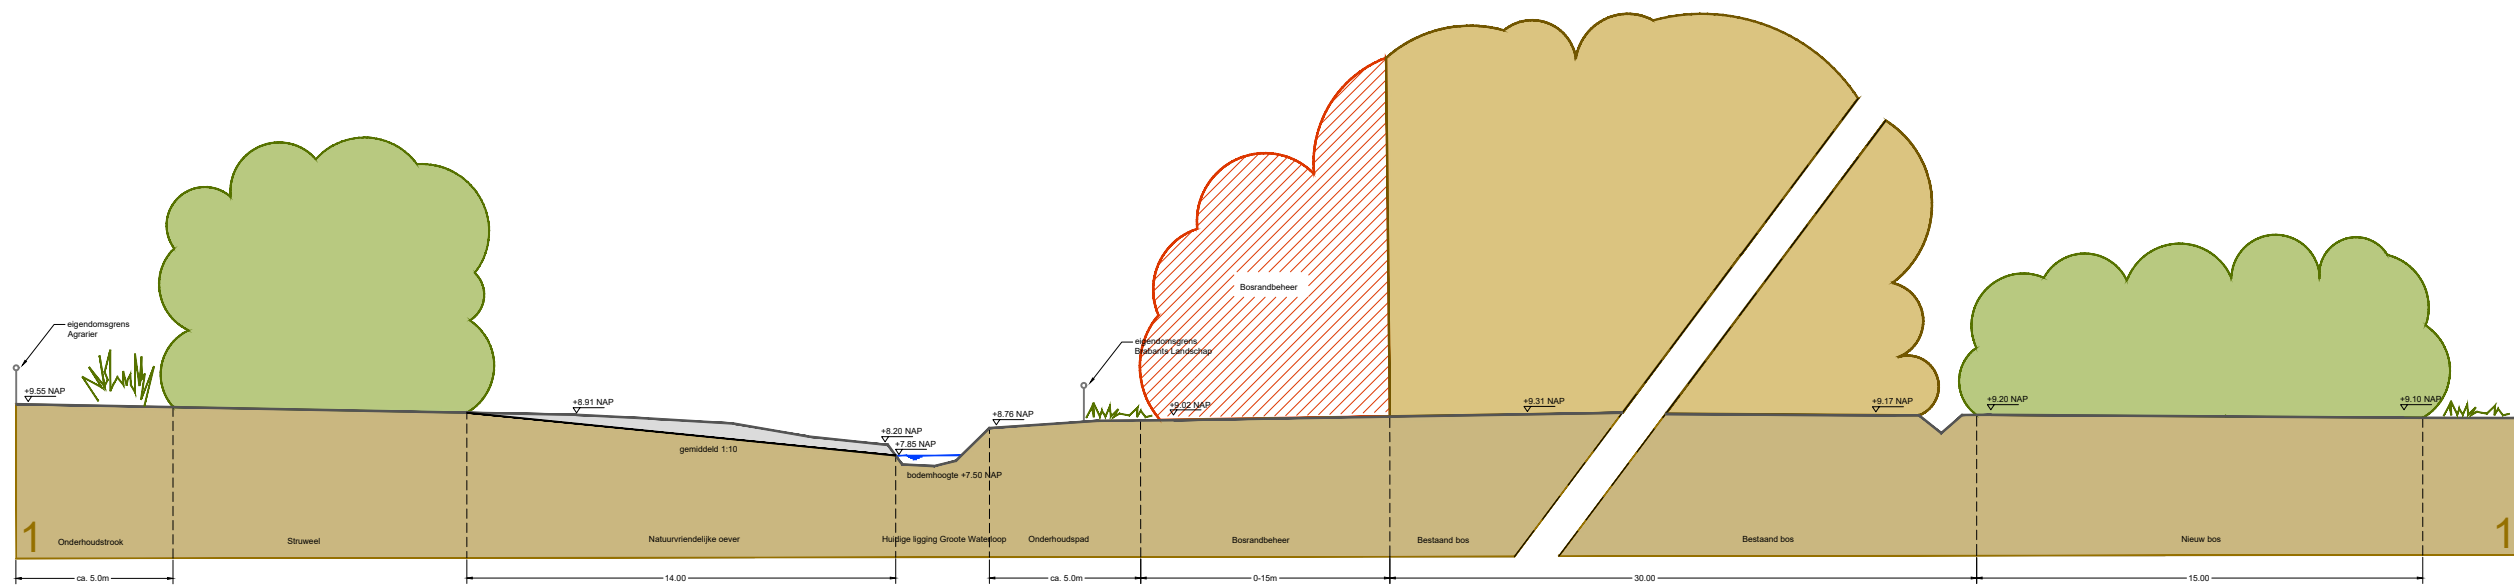

DWP 1

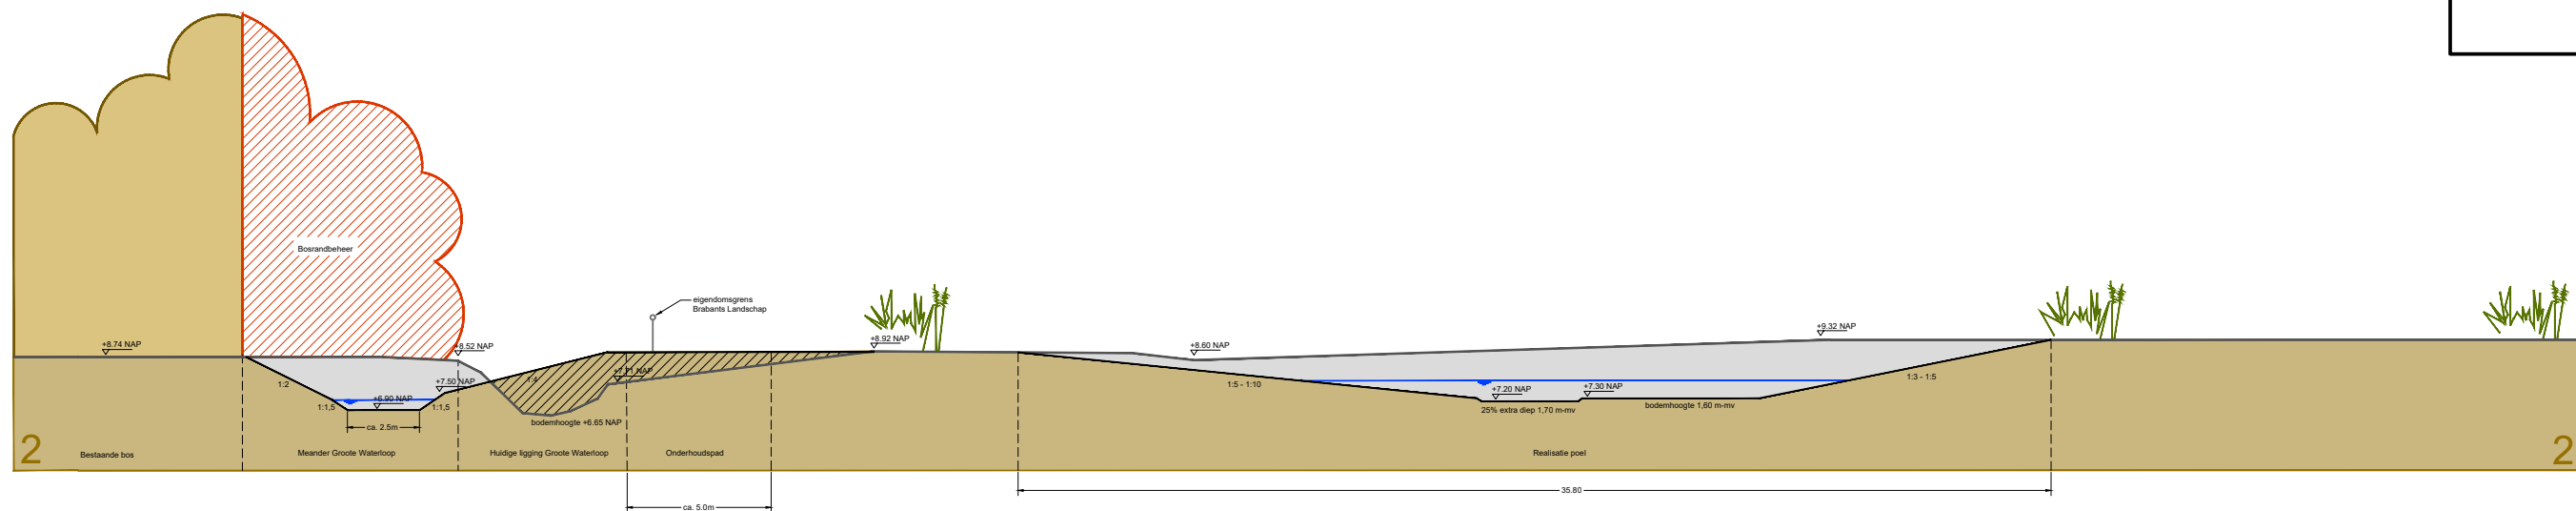

DWP 2

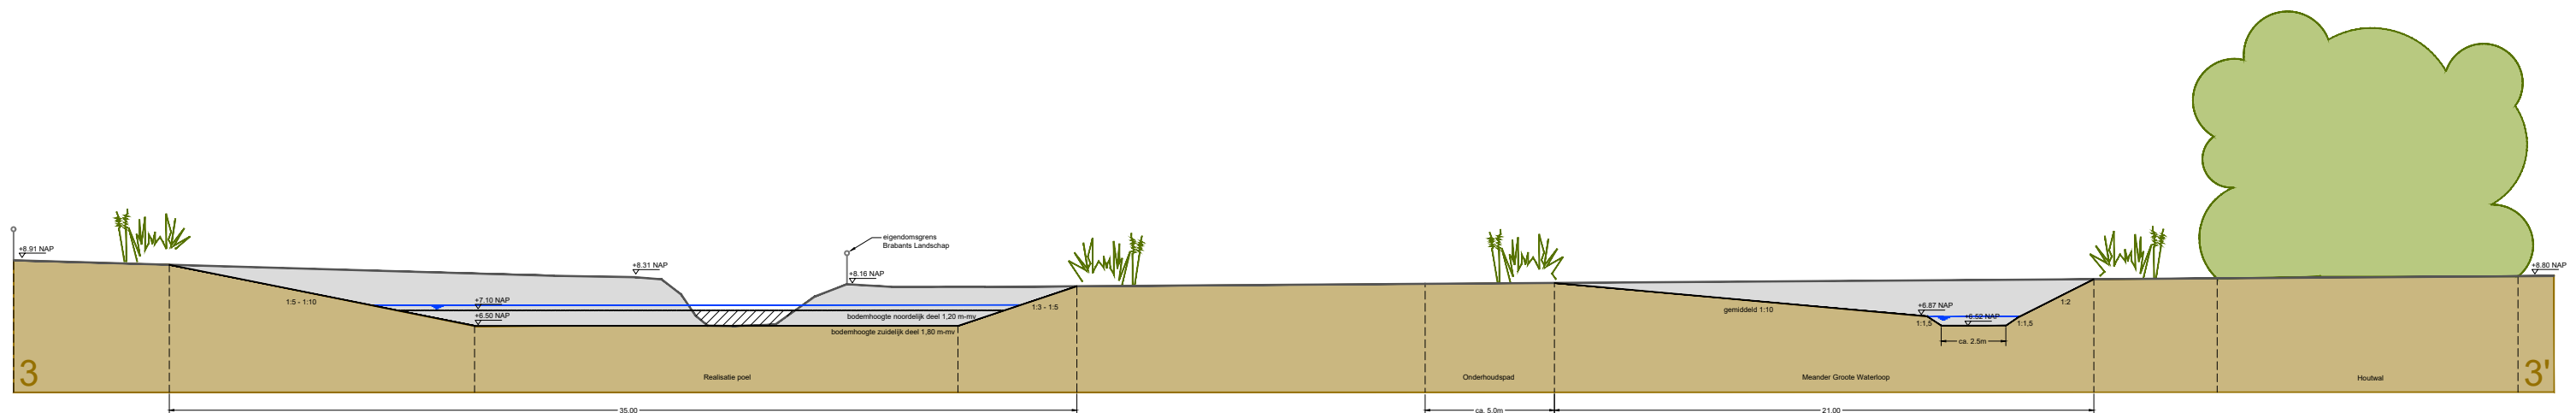

DWP 3