

### LEGENDA

**Algemeen**



- \*\*\*\*\* Werkgrens
- Peilvak
- P — Kadastrale grens
- Bestaande boom
- DP23 DP23' Inmeten profielen zie tekening 10V003

**Nieuwe inrichting**

- ≡≡≡≡≡≡ Plaatsen nieuwe duiker beton ø500mm
- — — — — Herprofielen bestaande watergang zie principe profiel A
- Aanbrengen nieuwe dam bovenbreedte 5m talud 1:1.5

Maten in meters tenzij anders aangegeven.  
 Hoogtematen in meters ten opzichte van N.A.P.  
 Materiaal afmetingen in millimeters tenzij anders aangegeven.

Onderdeel	Afkomstig	Tekeningnummer	Datum
BGT	Kadaster	XREF_BGT	
Inmeting	Stantec	XREF_INMETING	17-08-2023

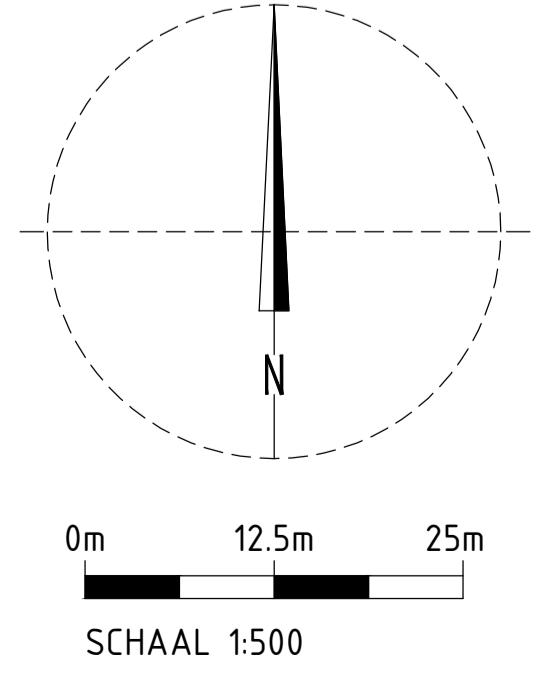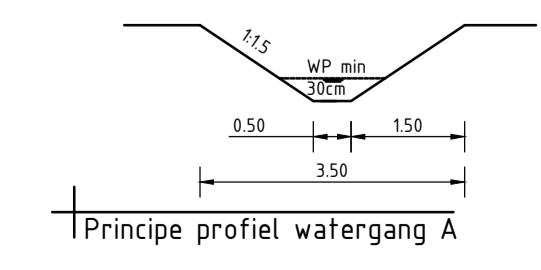

project	<b>WESTELIJKE LANGSTRAAT</b> Wendelnesseweg- oost te Sprang-Capelle	
opdrachtgever	Provincie Noord-Brabant	
onderdeel	Maatregelen watergangen Kruisvaart Overzichtstekening	
getekend	ing. R. Pagie	par.
gecontroleerd	ing. M. Pollaert	par.
status	<b>DEFINITIEF</b>	

 Hoevestein 20b 4903 sc Oosterhout 0162 - 45 64 81 www.stantec.com/nl	werknr.	327200679
	bladvr.	10V002
	datum	27-09-2023
	doc. type	Tekening
	formaat	A1 schaal 1:500

bestandsnaam: 01327200679 Westelijke Langstraat\3 tekening\3 terrein\3 - Kruisvaart 2\327200679 Kruisvaart 2 ONTWERP 05-09-2023.dwg