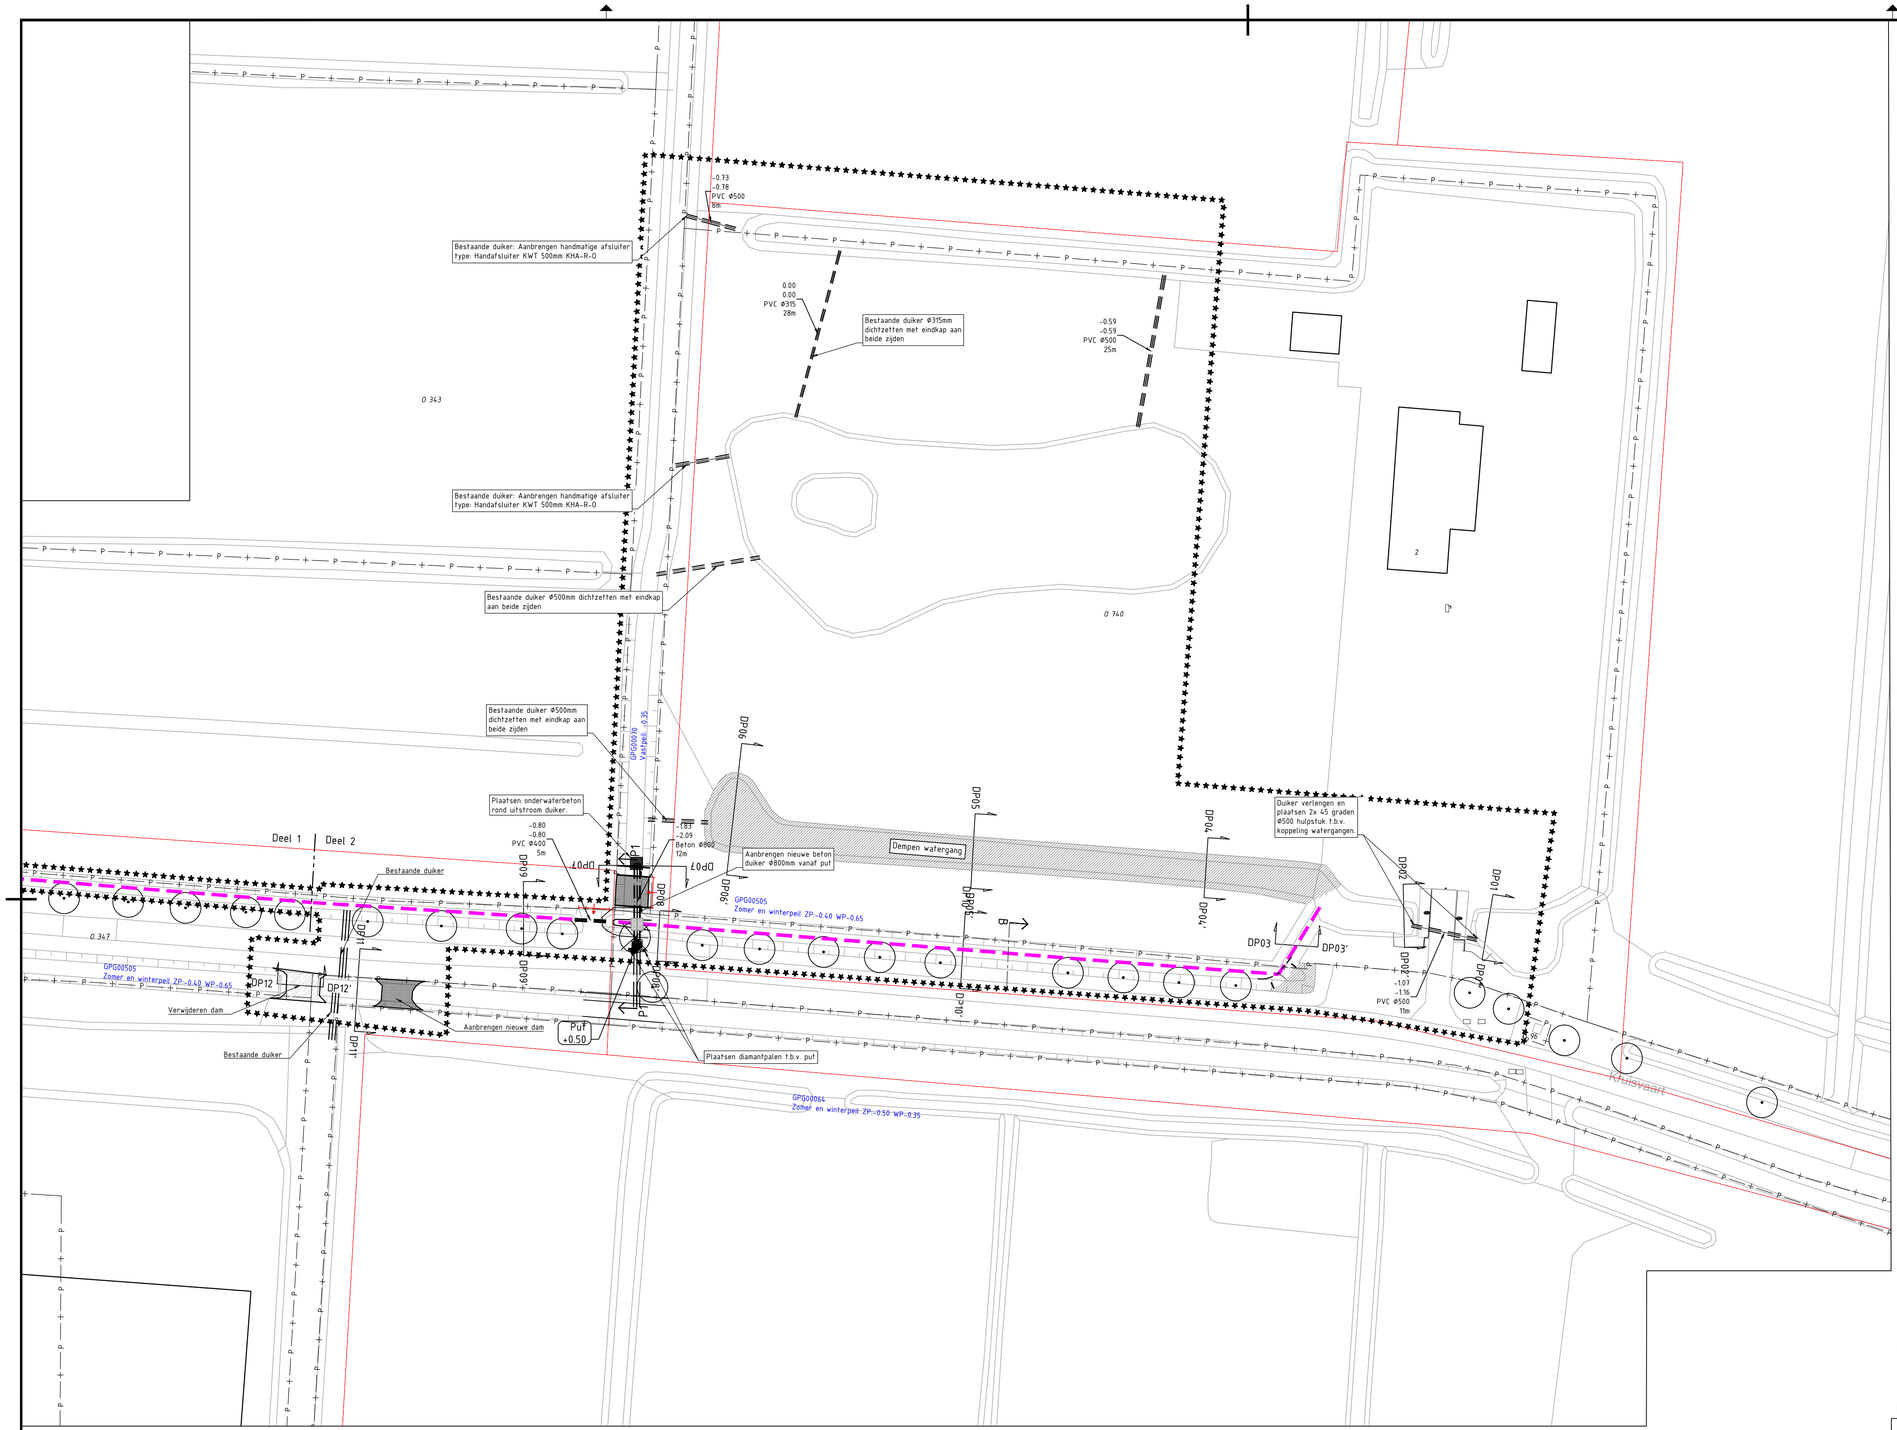

LEGENDA

Algemeen

- Werkgrens
- Peilvak
- Kadastrale grens
- Bestaande boom
- Bestaande duiker beton/PVC
- DP23 — DP23' Ingemeten profielen zie tekening 10VO03

Nieuwe inrichting

- Plaatsen nieuwe duiker beton
- Plaatsen betonput 1250x1250mm t.b.v. kruising watergang
- Aanbrengen nieuwe dam
- Herprofileren bestaande watergang zie principe profiel B
- Dempen watergang
- Verwijderen boom
- Plaatsen hekwerk doorrijbreedte 5m

Maten in meters tenzij anders aangegeven.
Hoogtematen in meters ten opzichte van N.A.P.
Materiaal afmetingen in millimeters tenzij anders aangegeven.

BRON

Onderdeel	Afkomstig	Tekeningnummer	Datum
BGT	Kadaster	XREF_BGT	
Inmeting	Stantec	XREF_INMETING	17-08-2023

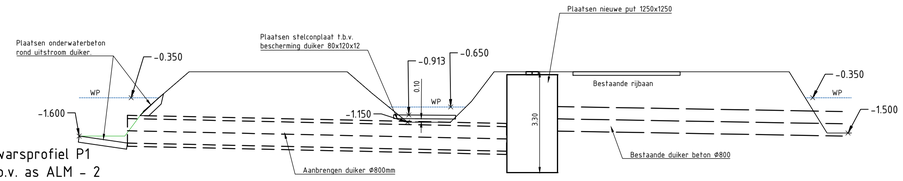

Dwarsprofiel P1
t.o.v. as ALM - 2
bij metrering 0.000 tot 23.943
Schaal 1:100
-5.000m t.o.v. NAP

| Hoogte | -0.800 | -0.800 | -0.301 | -0.250 | -0.250 | -0.250