
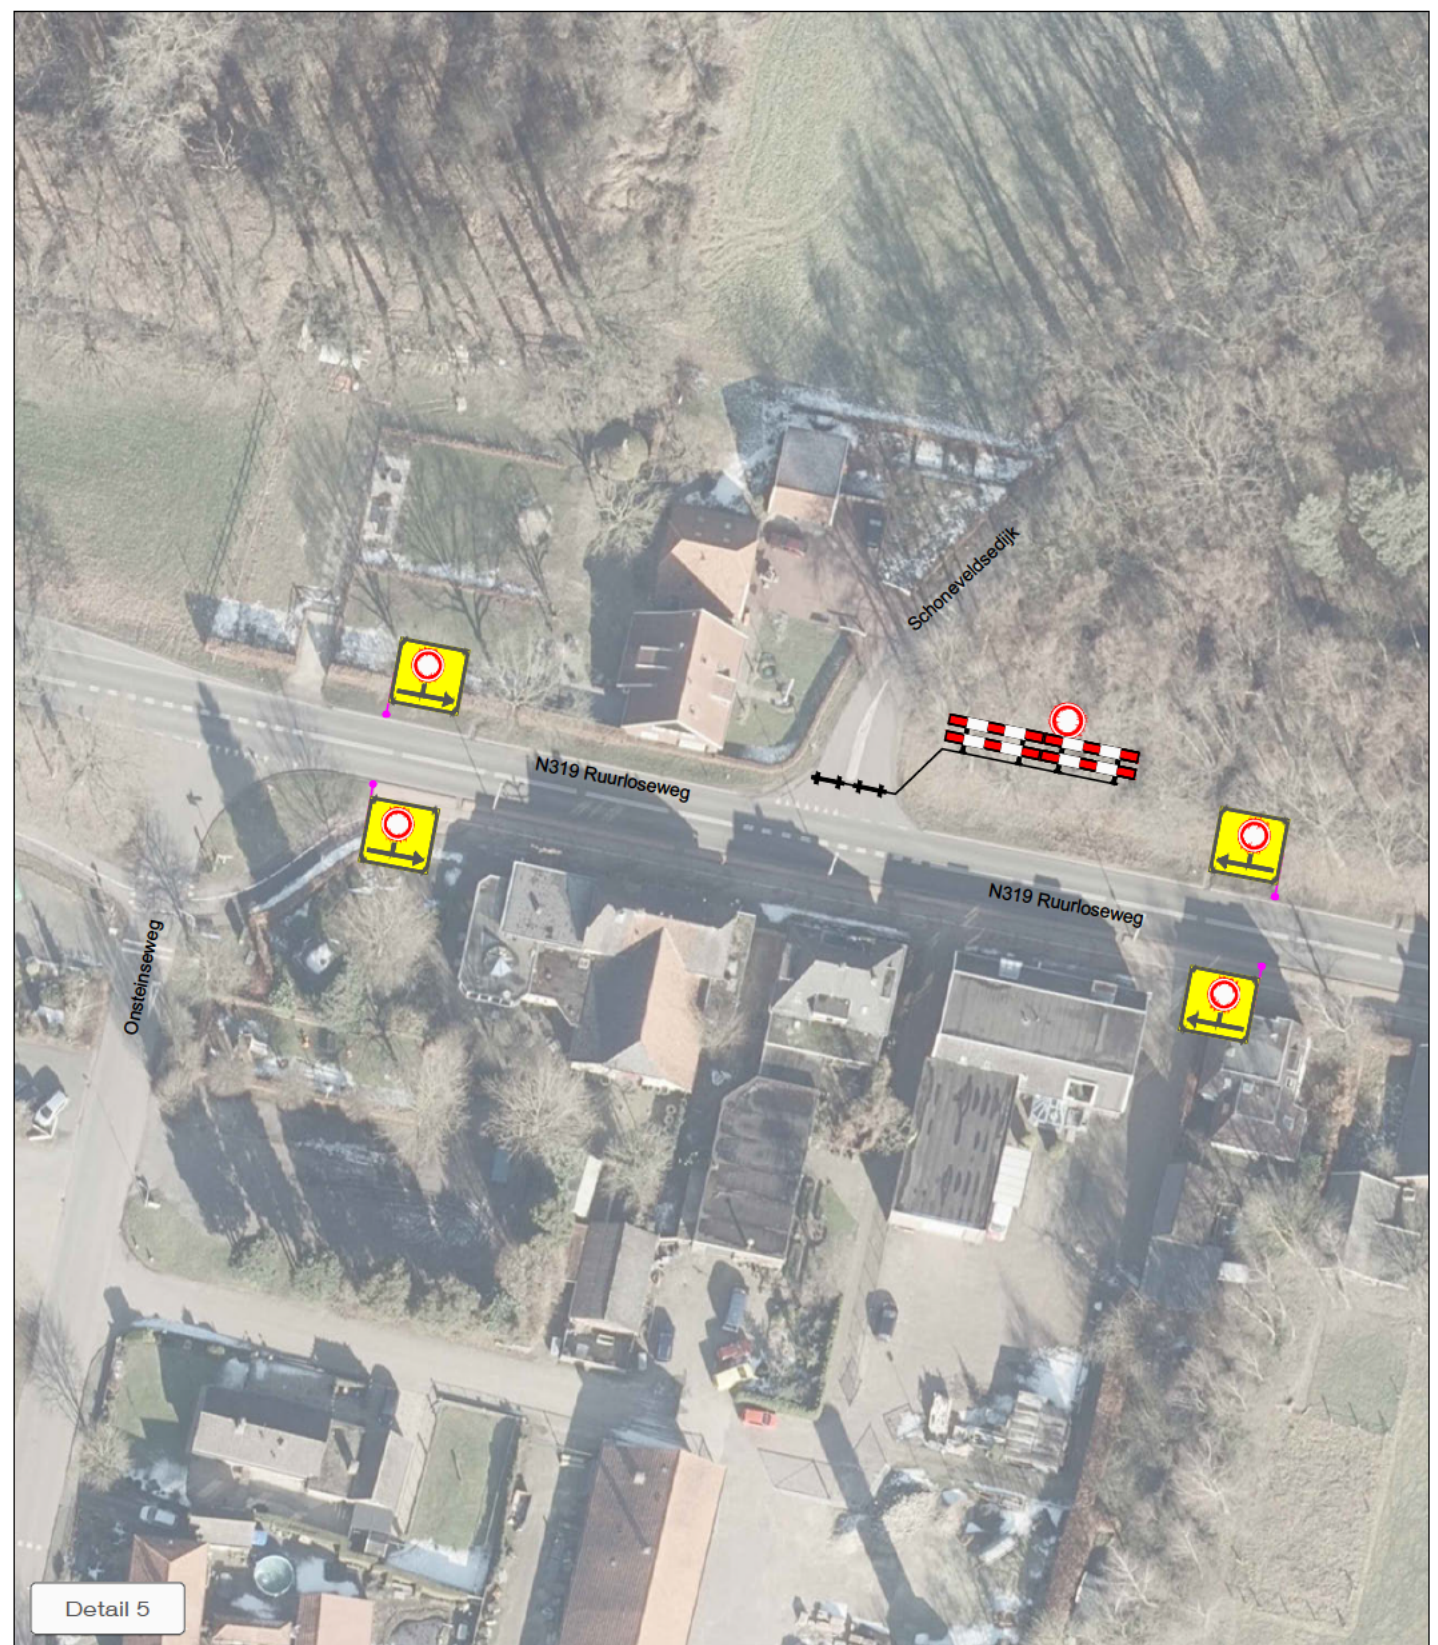
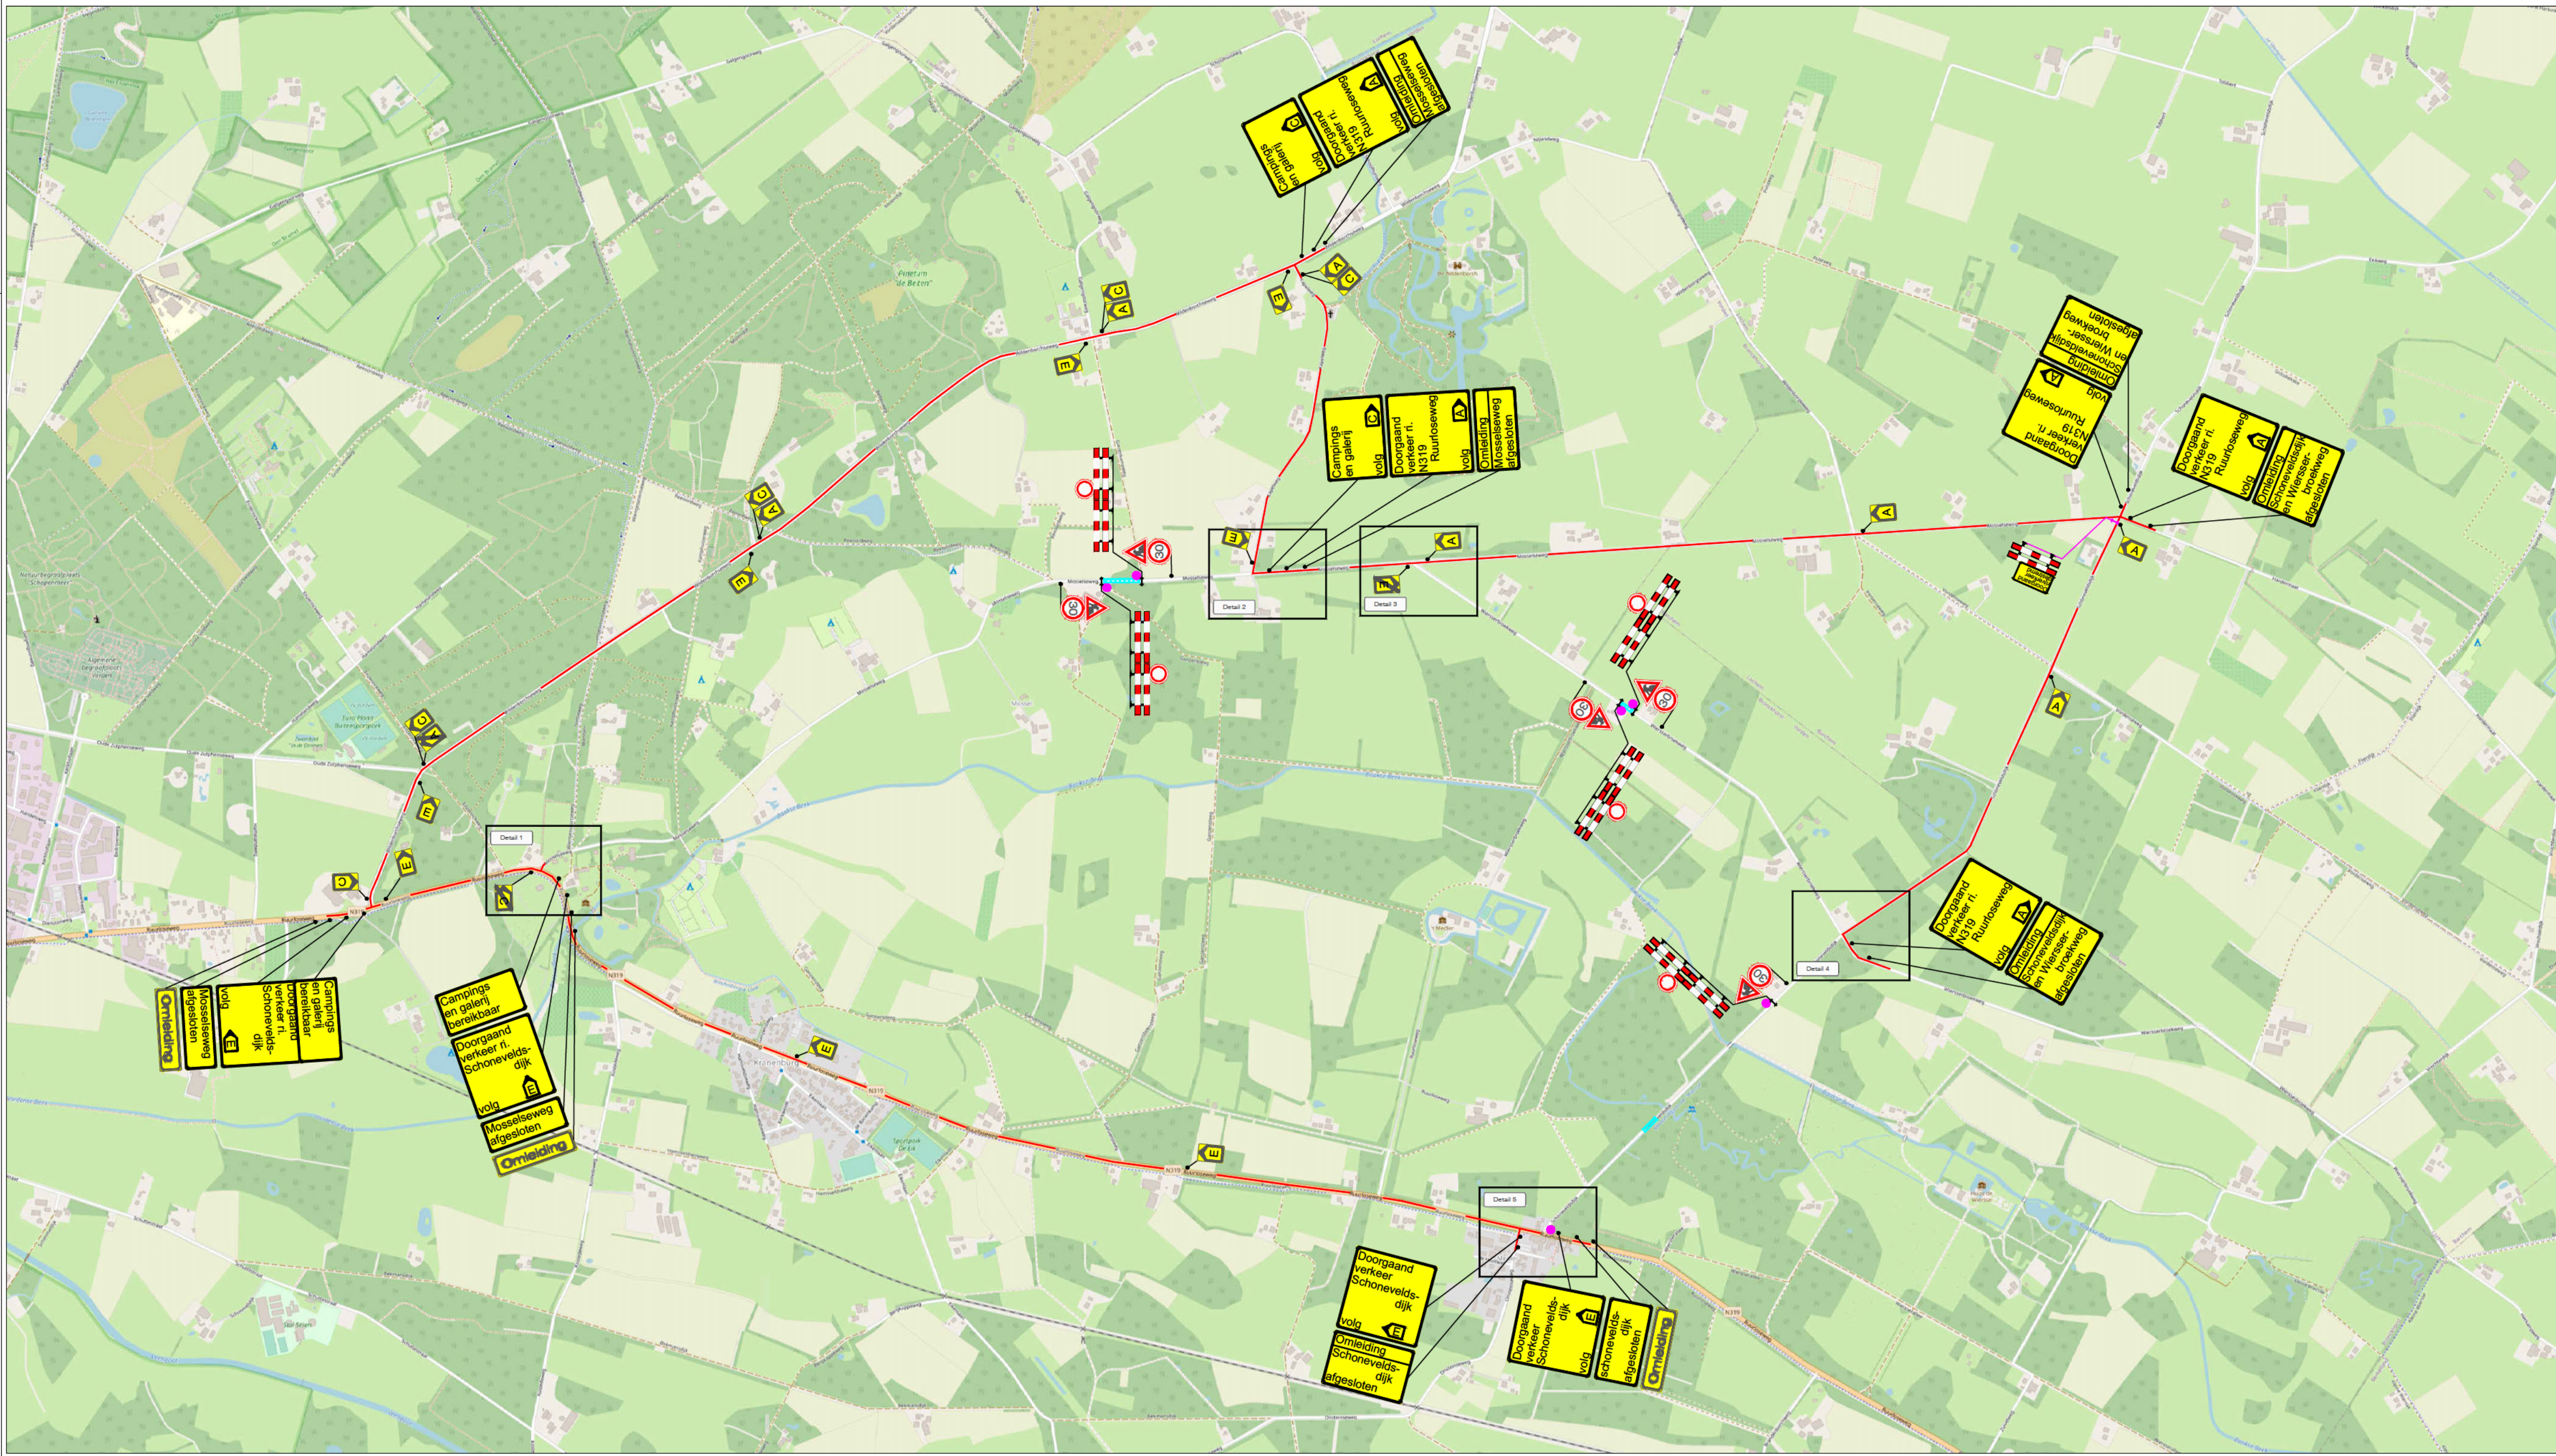


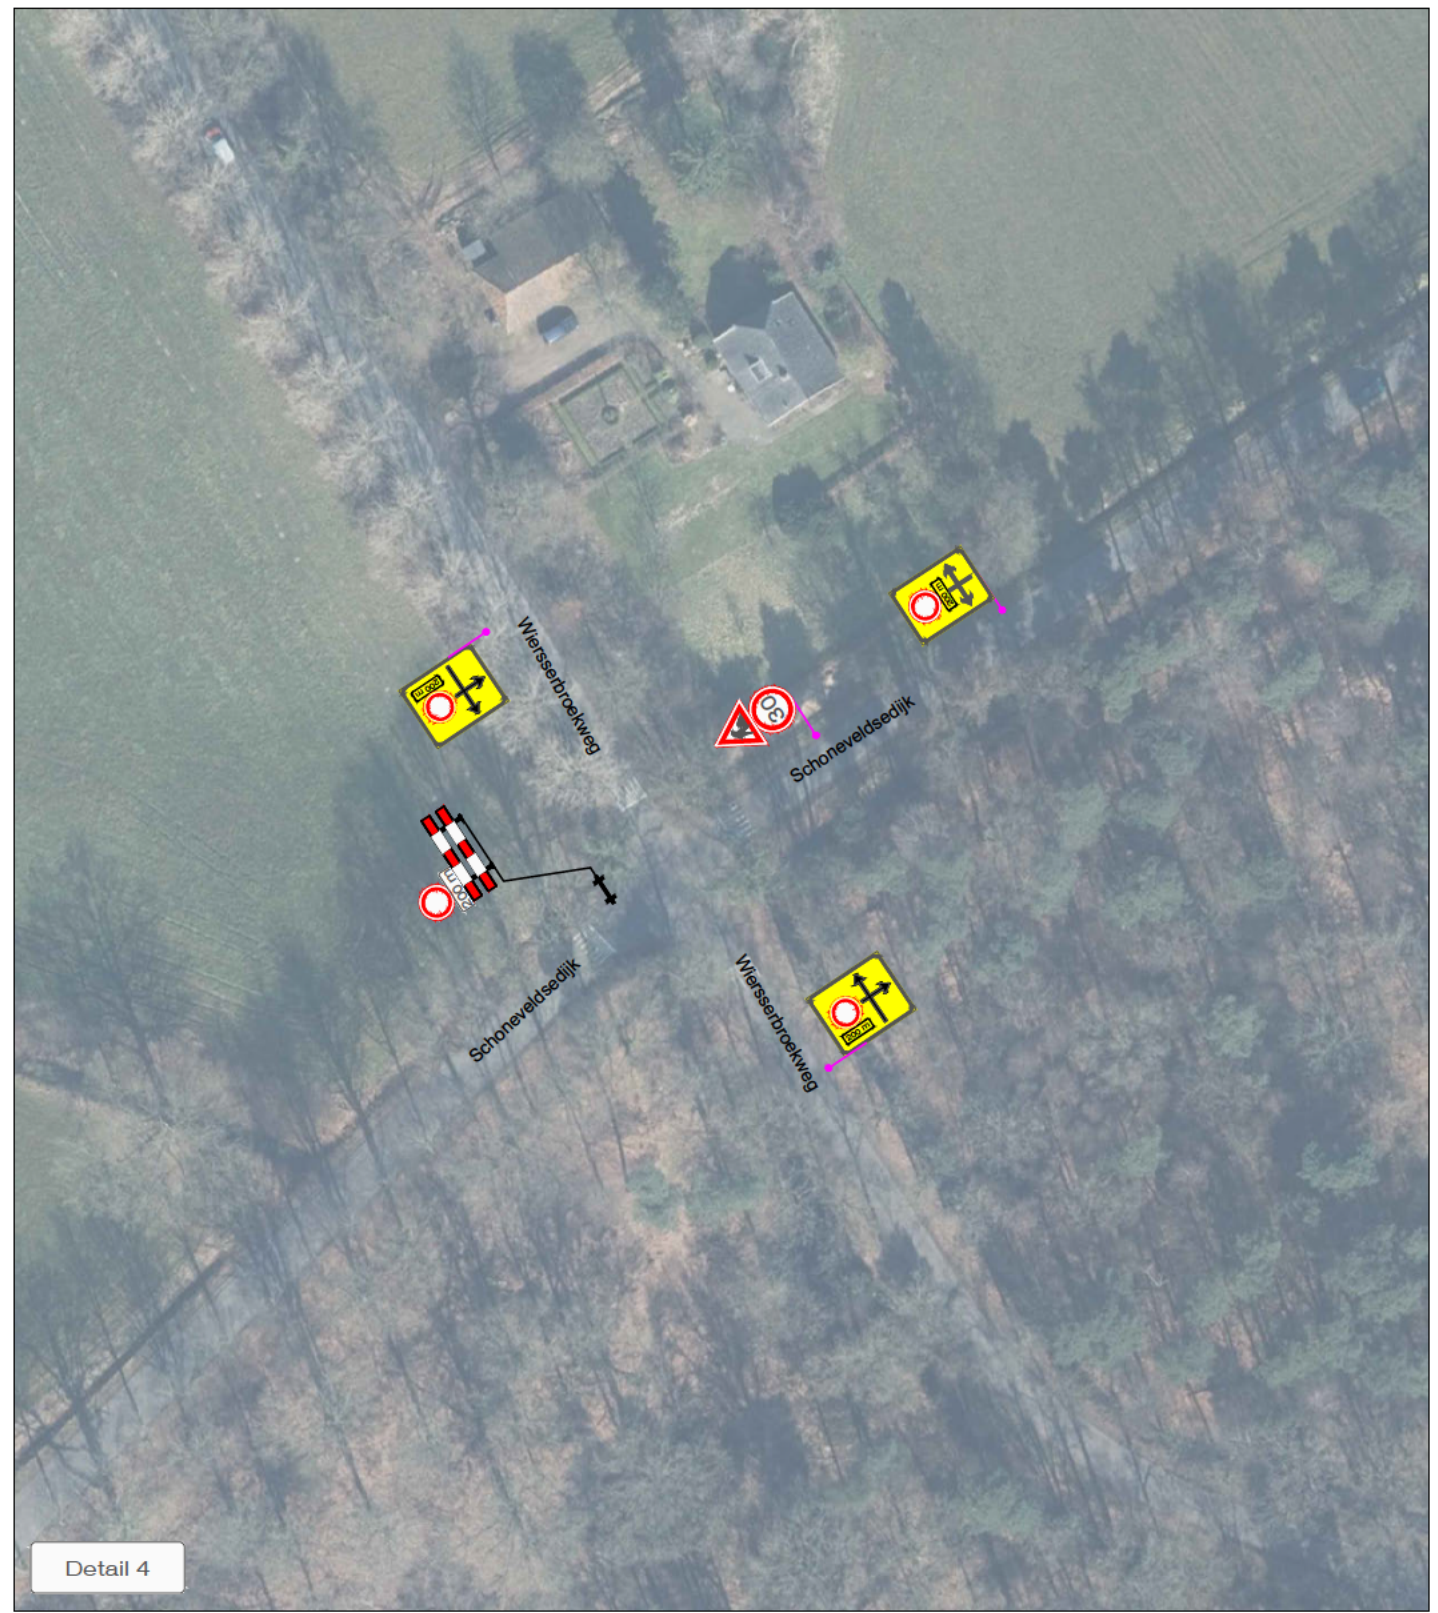

LEGENDA

- Werkruimte
- Omléidsroute
- Conflictierende bebording afplakken
- De exacte plaatsing van de bebording wordt op locatie bepaald

VOORAANKONDIGING

- Dit wegvak afgesloten van 23-10 t/m 27-10 Aantal: 6 st.

CHECKLIST

Verkeersregelaar(s) ☐ Tijdelijke verlichting ☐ Barri r ☐

OPDRACHTGEVER: **TIMMERHUIS WEG&WATERBOUW**

PROJECT: Watersysteemherstel 't Medler, Vorden Mosselseweg, Wierserbroekweg en Schoneveldsdijk

Vestiging Rijssen: 7461 JA RIJSEN
Vestiging Bellen: 9411 XN BELLEN
Vestiging Bunschoten: 3752 LR BUNSCHOTEN

Tel: +31 (0)548 82 09 90 info@savetrafficnederland.nl www.savetrafficnederland.nl

STN Save Traffic Nederland

Save Traffic Nederland
Advies, ontwerp en uitvoering tijdelijke verkeersmaatregelen

OPDRACHTGEVER:		DATE:		PARAF:	
GET:		26-09-2023			
GEW:		26-09-2023			
VRED:					
PROJECT NR: 22-15041		SCHAA: NVT		VERSIE: A	
TEKENING NR: STN09		FORMAAT: A1			