


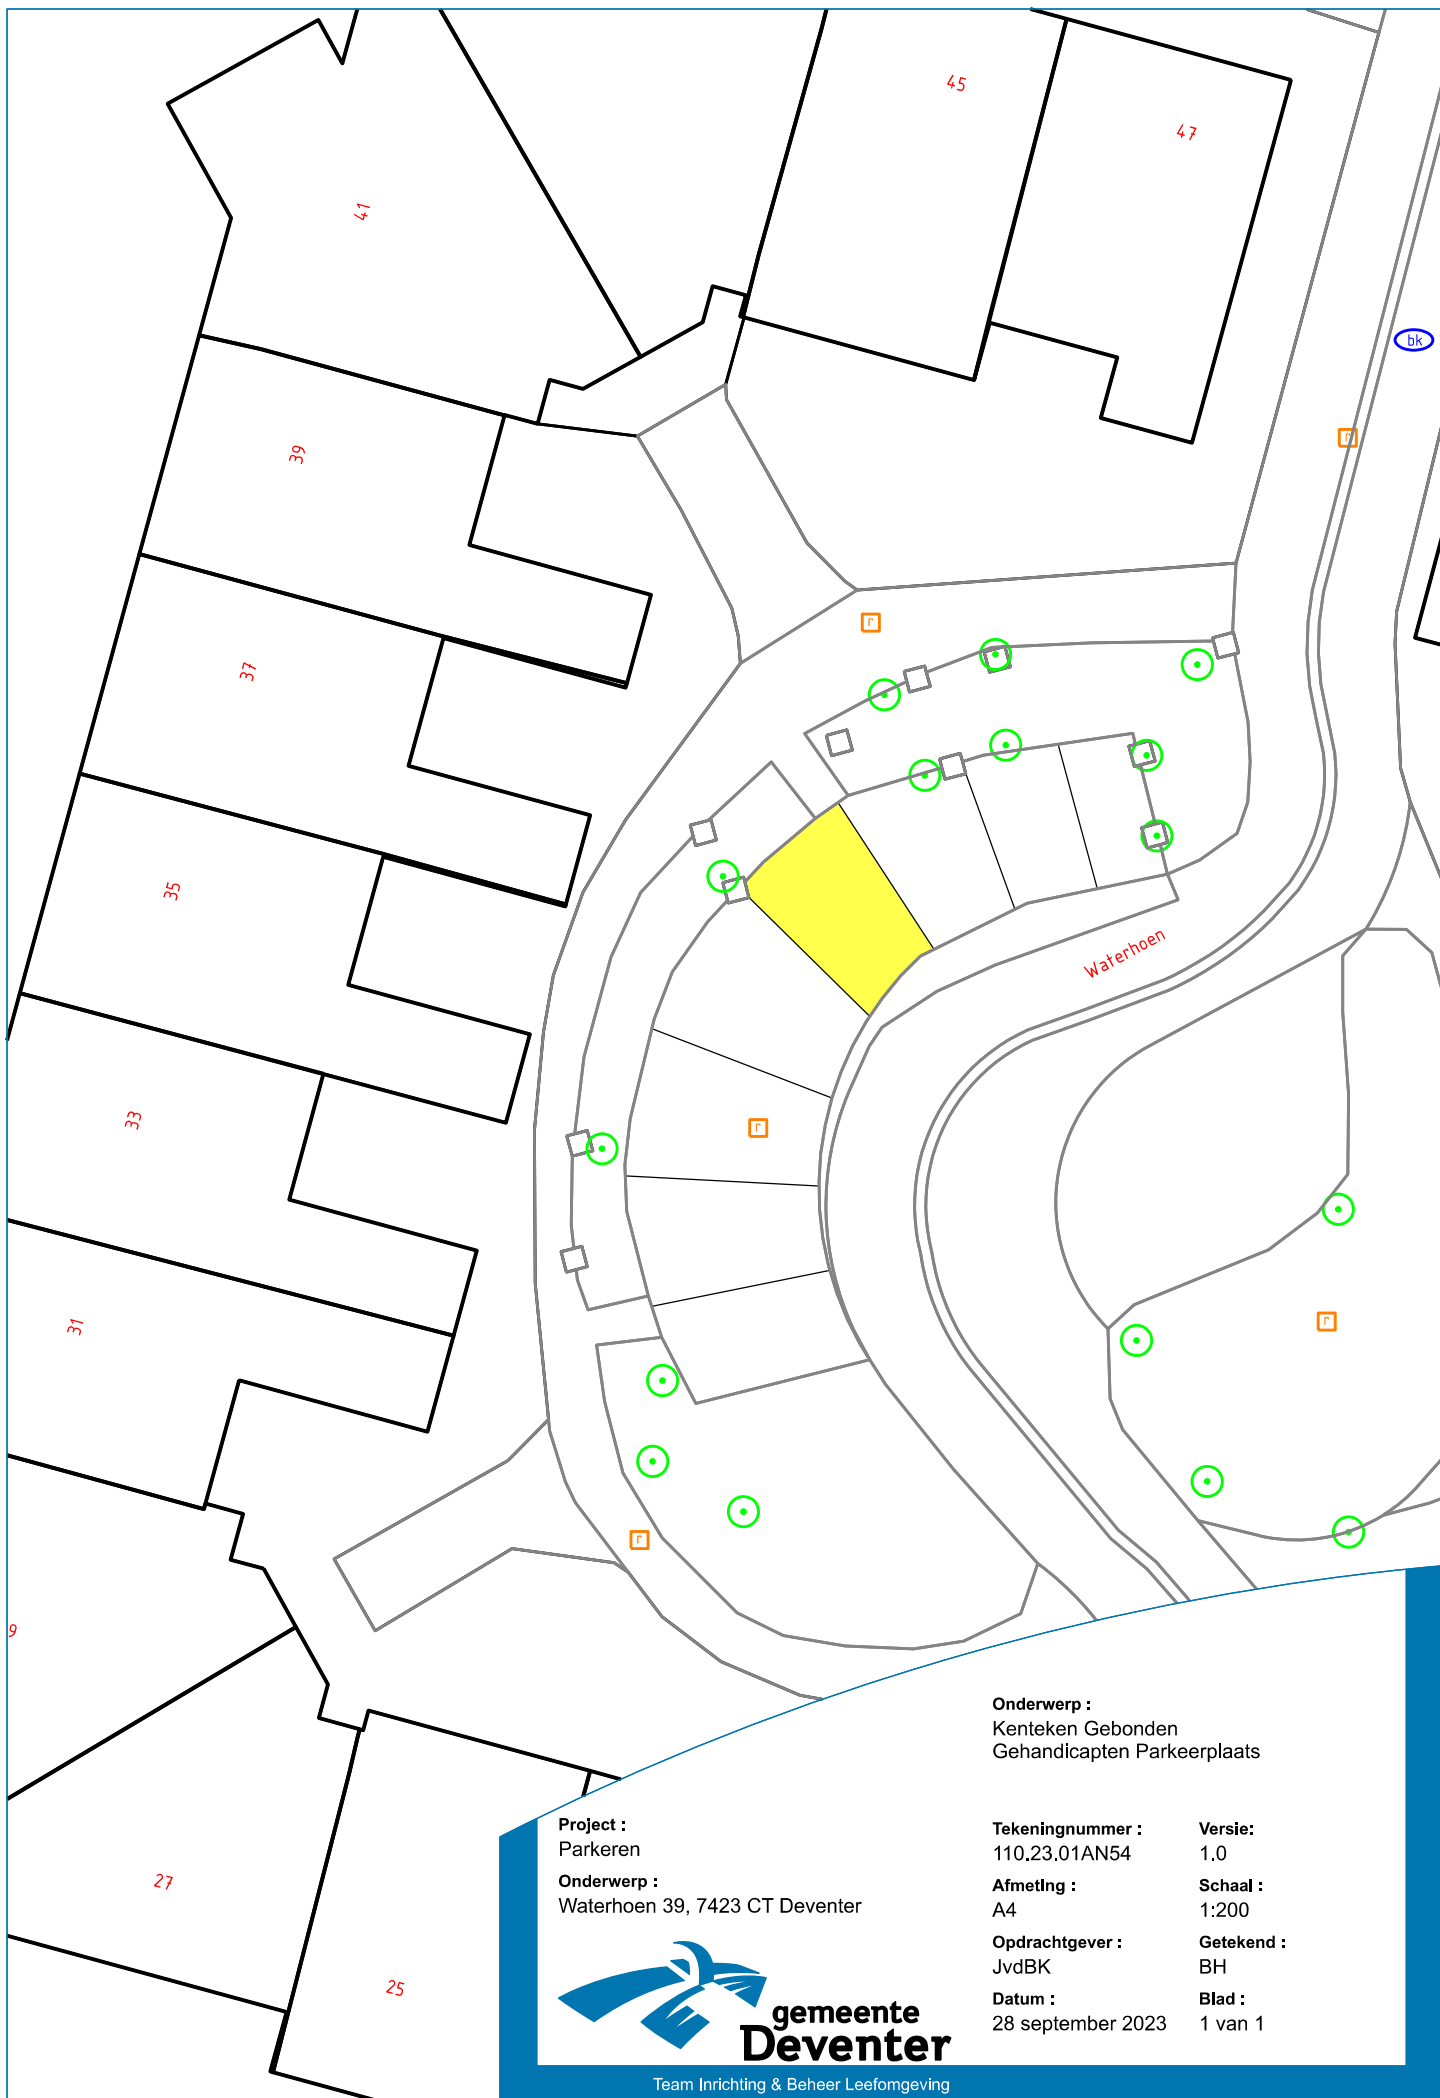

Onderwerp :
Kenteken Gebonden
Gehandicapten Parkeerplaats

Project :
Parkeren
Onderwerp :
Waterhoen 39, 7423 CT Deventer

Tekeningnummer : 110.23.01AN54	Versie: 1.0
Afmeting : A4	Schaal : 1:200
Opdrachtgever : JvdBK	Getekend : BH
Datum : 28 september 2023	Blad : 1 van 1



Team Inrichting & Beheer Leefomgeving