



Alle markeringen uitvoeren in witte thermoplast. Bestaande vakindeling overschrijden

Bord mindervalideparkeerplaats + onderborden incl. flespaal uit depot herplaatsen. Bestrating rondom aanstraten.

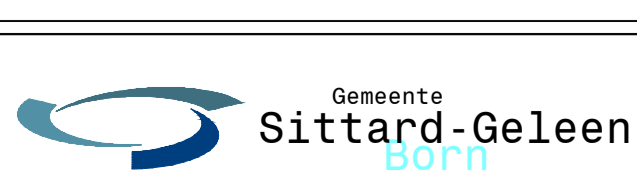
Bord mindervalideparkeerplaats + onderborden incl. flespaal verwijderen en in depot zetten t.b.v. herplaatsen. Bestrating herstellen.

2 stuks tegel mindervalideparkeerplaats verwijderen en afvoeren. Bestrating herstellen met gebakken keiformaten (zelfde als rondom liggend).

Achter de Hervormde begraafplaats

Wilhelminastraat

Mgr. Claessensstraat

ONDERWERP : Sittard - Wilhelminastraat/ parkeerterrein Steenweg verplaatsen 2 mindervalideparkeerplaatsen		↑	
 Gemeente Sittard-Geleen Cluster Ruimtelijke Projecten & Beheer	get. Ck	besteknr.	
	d.d.	21-08-2023	
	schaal 1 : 200	tek nr.	
formaat : A0			