



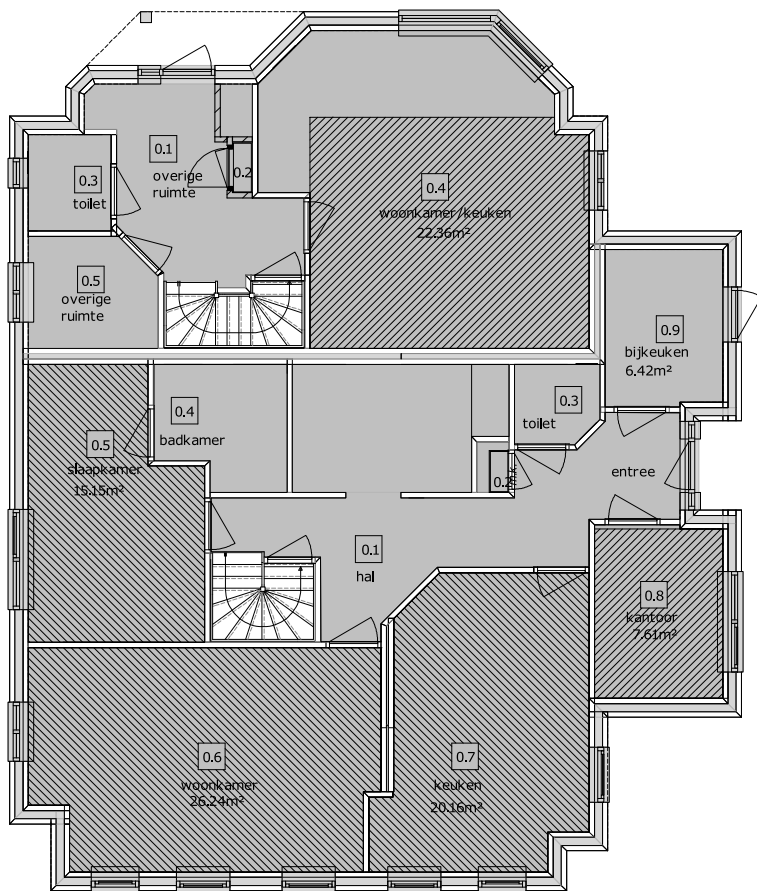

Begane grond

Renvooi:

- = Gebruikers oppervlakte
- = Gebruikers oppervlakte

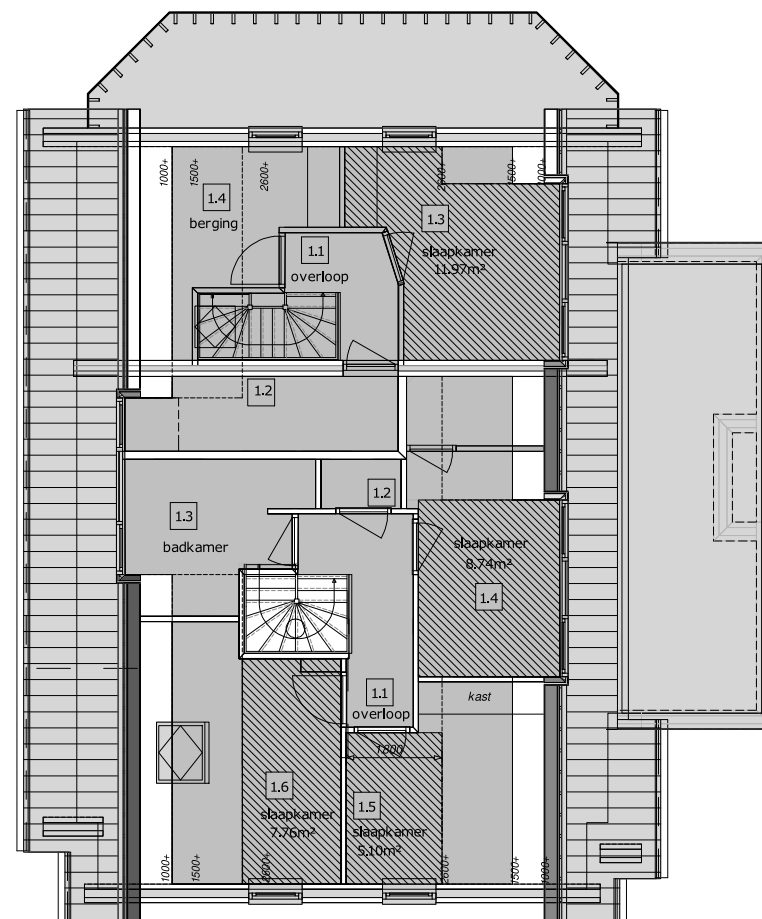

1e Verdieping

Plan voor het splitsen van woonboerderij Jagtlusterallee 6 & 8 7711 GE Nieuwleusen

Onderwerp: Go Vo

Status: Definitief

Schaal: 1:100

Datum: 2-2-2023

Werknummer: 22-51-BA-02-01

Getekend: W.v.D.

Datum gewijzigd: x

Datum gewijzigd: x

Datum gewijzigd: x