

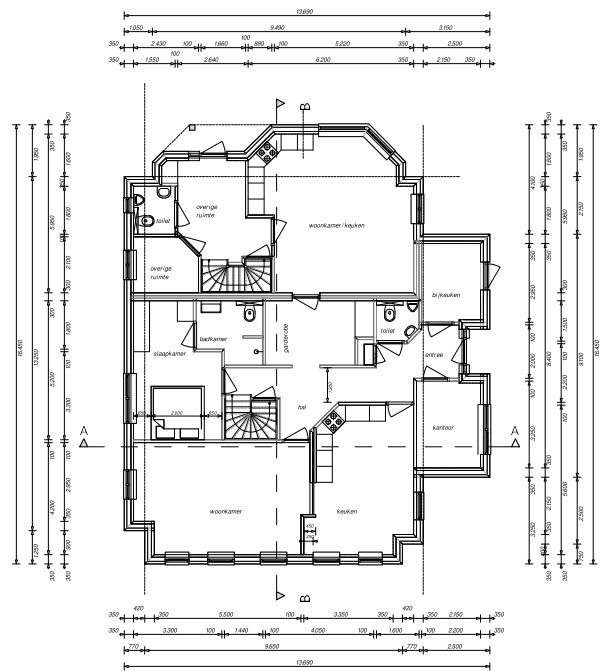


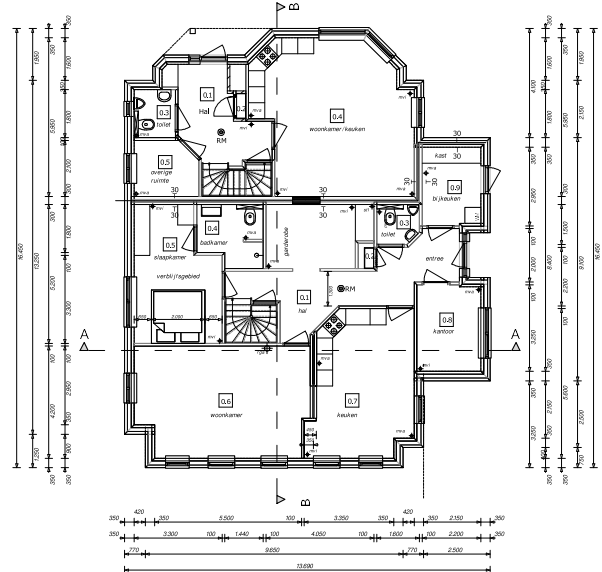


Begane grond bestand

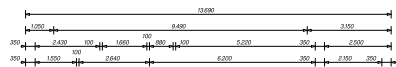


Begane grond gewijzigd


Renvoot:
T = Brandscheiding (30 min. WBBO artikel 2.84 lid 8),
a = 1 mtr onderzijde dakplaat brandwerende plaat (30 min. WBBO),
RM = Rookmelder conform NEN 2555.

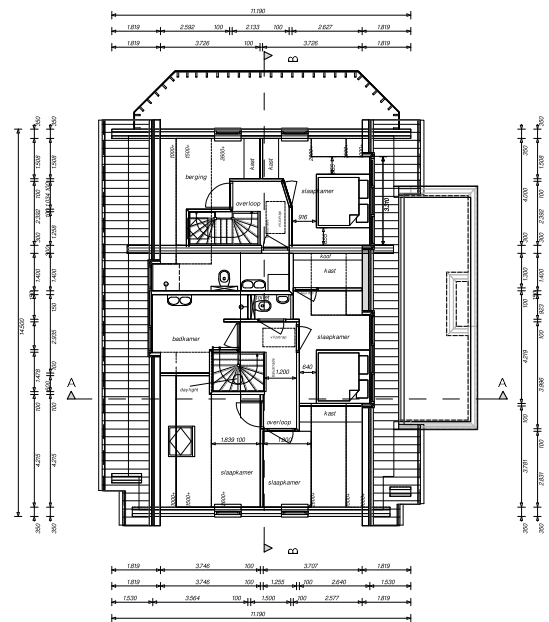

1e Verdieping bestand

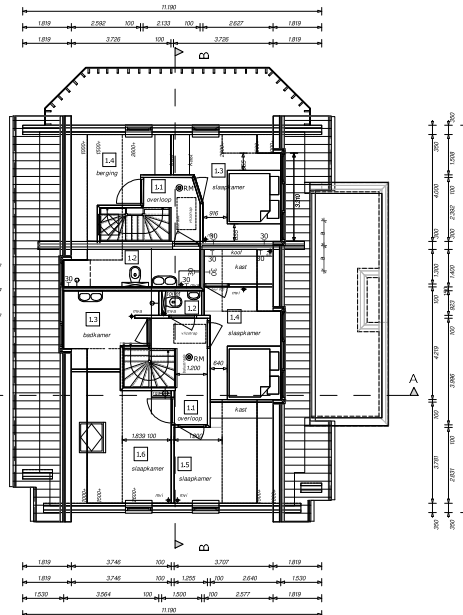

1e Verdieping gewijzigd

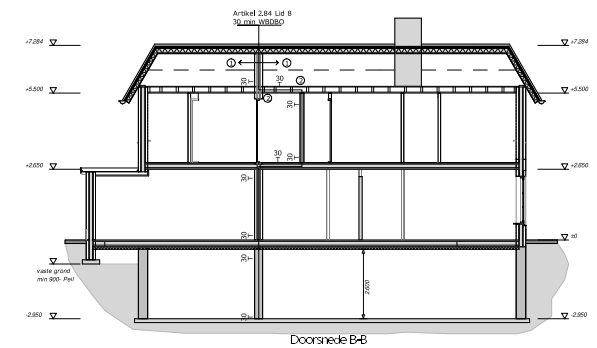

Renvoot:

- 1 = onderzijde dakplaat bekleden met brandwerende plaat (30 min. WBBO).
- T = Brandscheiding
- 2 = Vlieringvloer beven en onder brandwerende plaat (30 min. WBBO).

Plan voor het splitsen van woonboerderij Jagtustalle 6 & 8 7711 GE Neuwuseen

Onderwerp: Overzicht tekening	Status: Definitief	Schaal: 1:100
Datum: 2-2-2023	Werknummer: 22-51-BA-01-01	Getekend: W.v.D.
Datum gewijzigd:		
Datum gewijzigd:		
Datum gewijzigd:		