


Da Costastraat

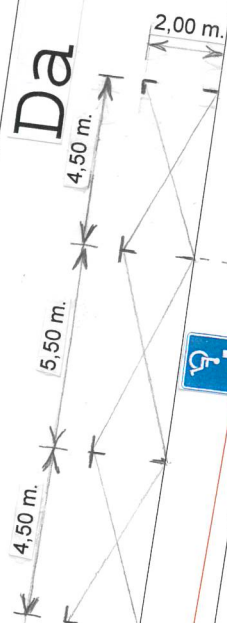

erfgrens

29-29a

29b-29c

31-31a

31b-31c

N.B.
De exacte locatie en afmetingen van het
parkeervak kunnen in de praktijk iets afwijken
van hetgeen op deze tekening is aangegeven.

Datum : 5 oktober 2023

Schaal 1 : 200

Tekenaar: W.O. van der Wijk

Projektnaam: Aanwijzing gereserveerde
gehandicaptenparkeerplaats
Da Costastraat 29c

besluit d.d. 5 oktober 2023

