


Behoort bij besluit namens burgemeester en wethouders van Westerveld
 11 oktober 2023 Zaak nr:330791
 team Ruimte & Ontwikkeling

Legenda

	Hekwerk 10-20cm boven maaiveld		Panelenveld met natuur voor das en schapenbegrazing
	Kadastrale grens 1006 64 25-01-2022		Panelenveld extensief beheer
	Foort		Zonnepanelen 1006 64 25-01-2022
	Lage begroening		Trafo
	Waterberging		Bouwweg / Onderhoudsweg
	Archeologie voorsp. laag verwachting		Kabeltracé

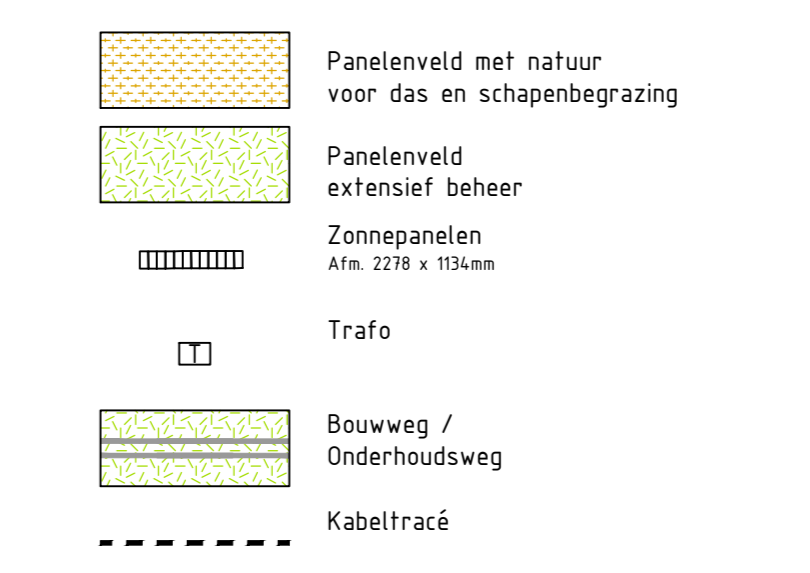

NR	DATE	WIJZIGING	DETERMINANT	Zilverlaan 7 1120 PH Lelystad Tel: 0524 - 39 32 20 stad@stadlandwater.nl
A	23-06-22	Aanpassingen OG		STATUS Concept SA t/m 23-06-22
B	-	-		
C	-	-		
D	-	-		
OPDRACHTGEVER GroenLeven				PROJECTIONSCHRIJFING Hoogermidde Natuurontwikkeling (o.m. agrarisch natuurbeheer en energiespekking Bosweg Hoogermidde IJgemeente Westerveld)
TEKENINGSCHRIJFING Inrichting				
TEKENINGNUMMER SLW210051612_410_50				SCHAAL 1: 1000 FORMAAT A0

