


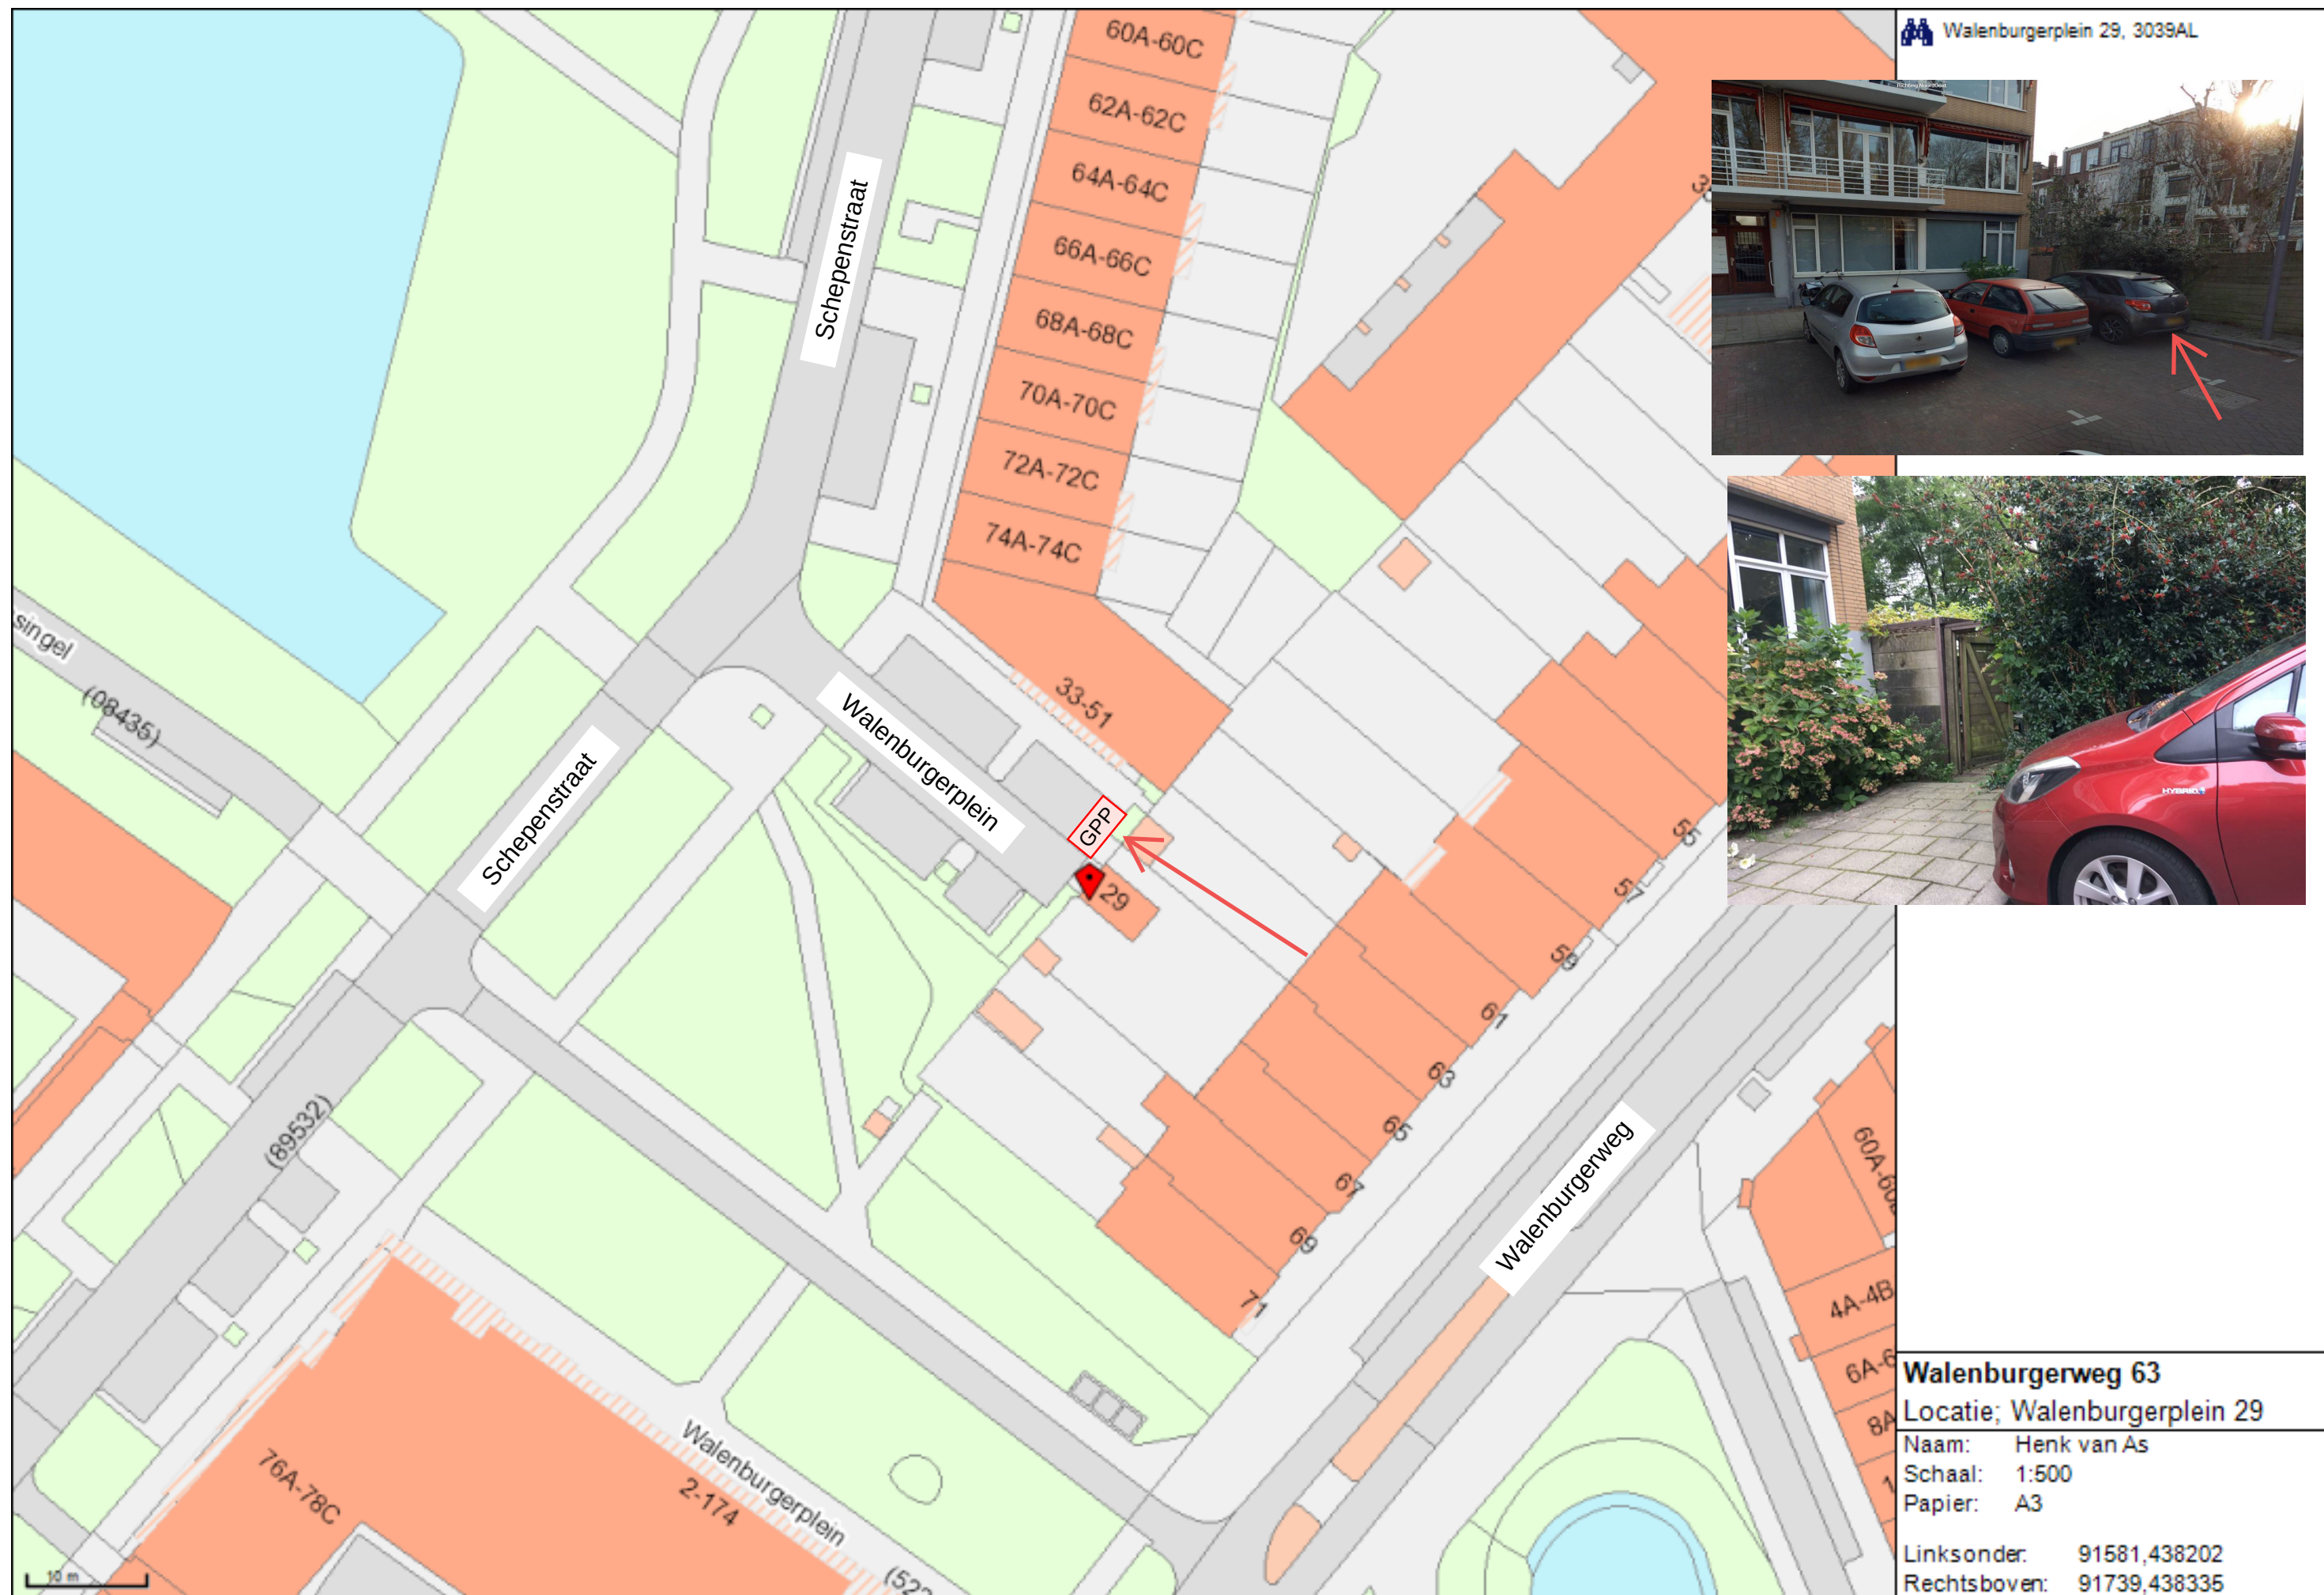

Walenburgerplein 29, 3039AL

Walenburgerweg 63

Locatie; Walenburgerplein 29

Naam: Henk van As

Schaal: 1:500

Papier: A3

Linksonder: 91581,438202

Rechtsboven: 91739,438335