



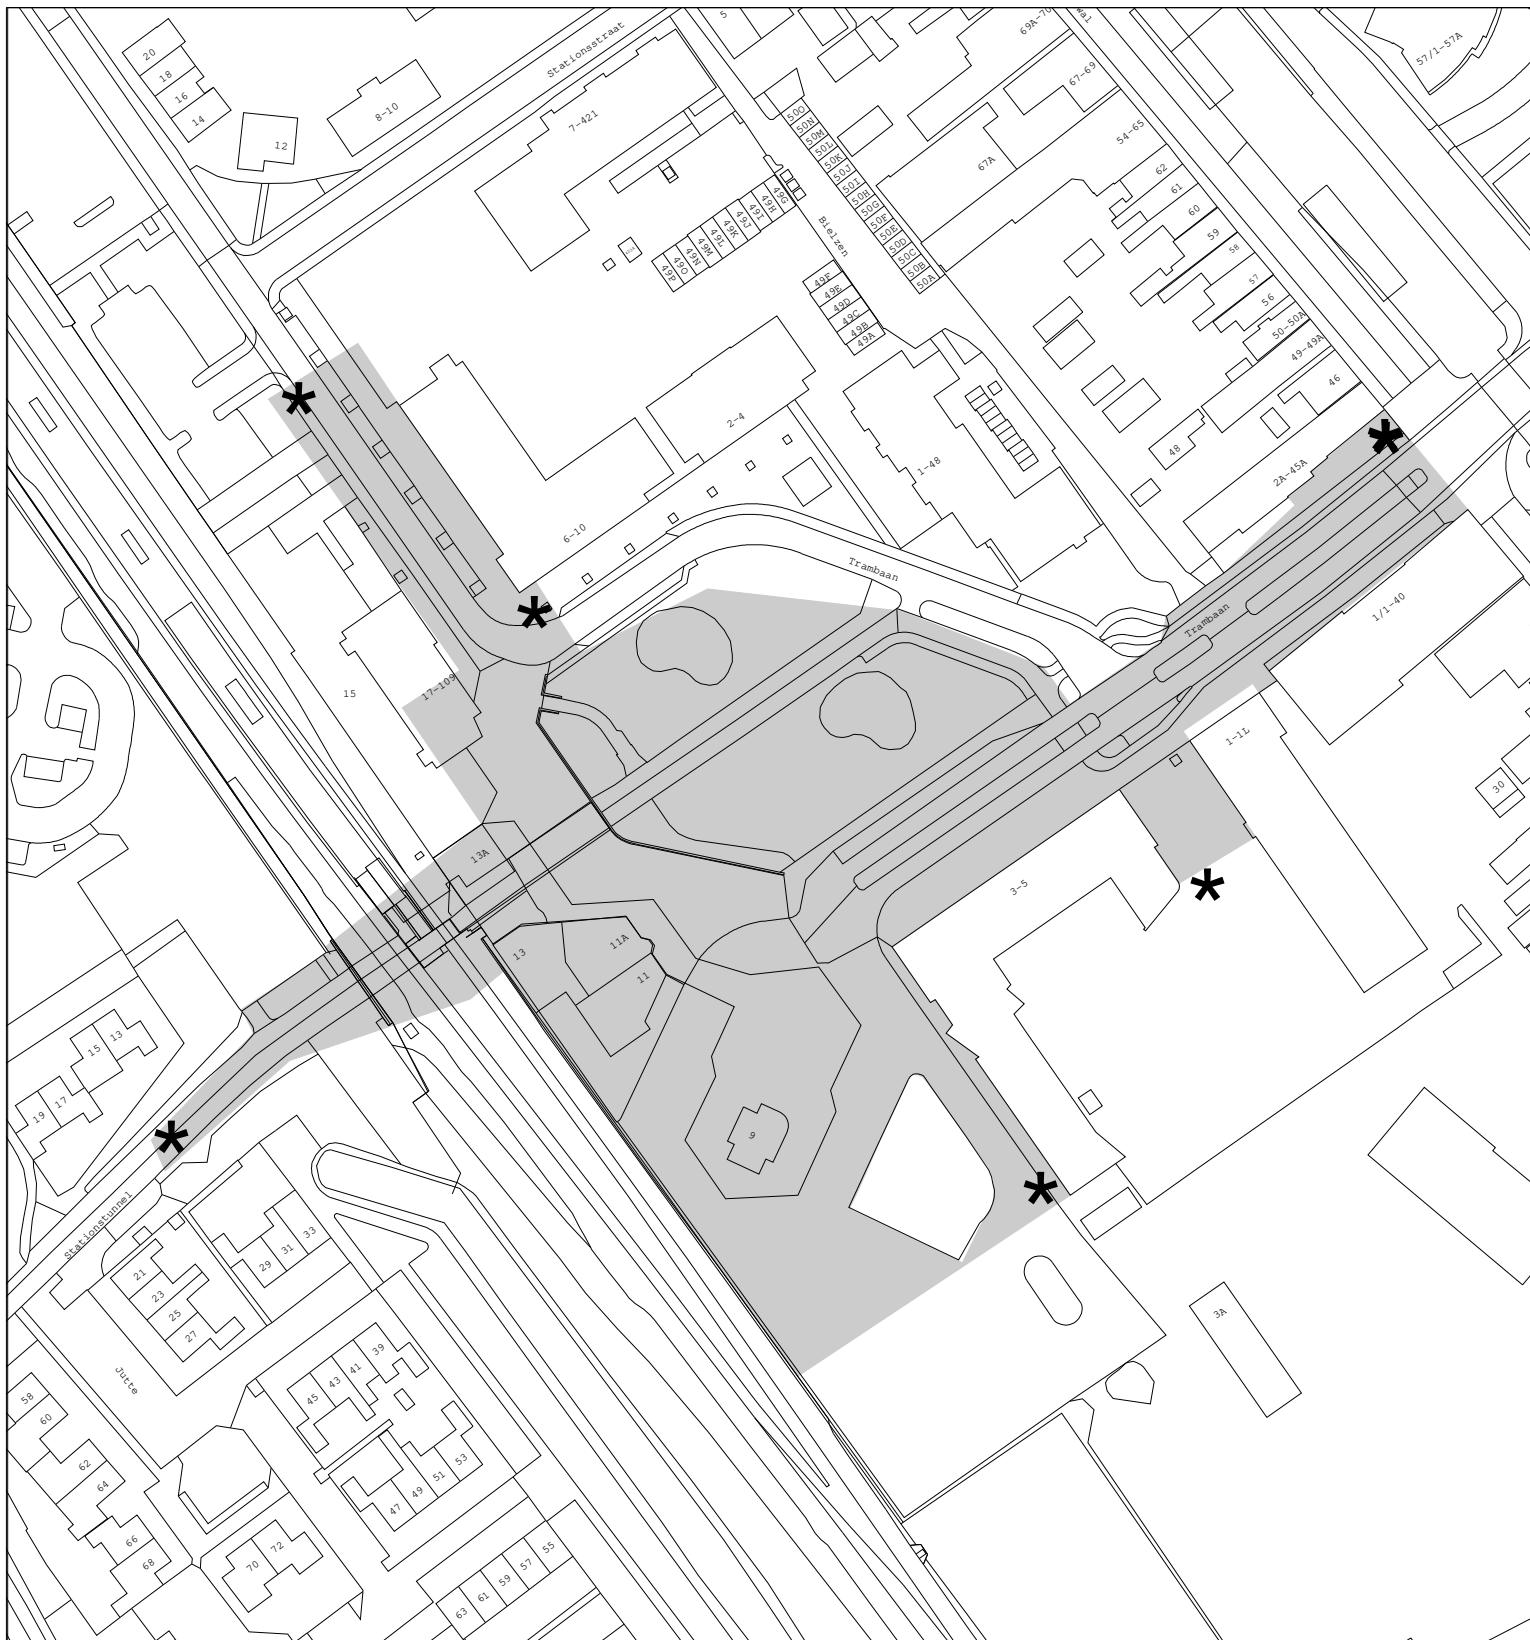

VERKEERSBESLUIT

parkeerverbodzone voor (brom)fietsen Stationsgebied

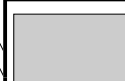

gebied waar besluit betrekking op heeft

Tekeningnummer Z.23.408787/D.23.1684080

Schaal: 1 : 1500

* bord E03zb volgens RVV



Locatie:

stationsgebied te Heerenveen

Tekenaar: E. Kemerink

Datum: 16-08-2023