




VERKEERSBESLUIT

Twee parkeerplaatsen aanwijzen voor opladen elektrische voertuigen

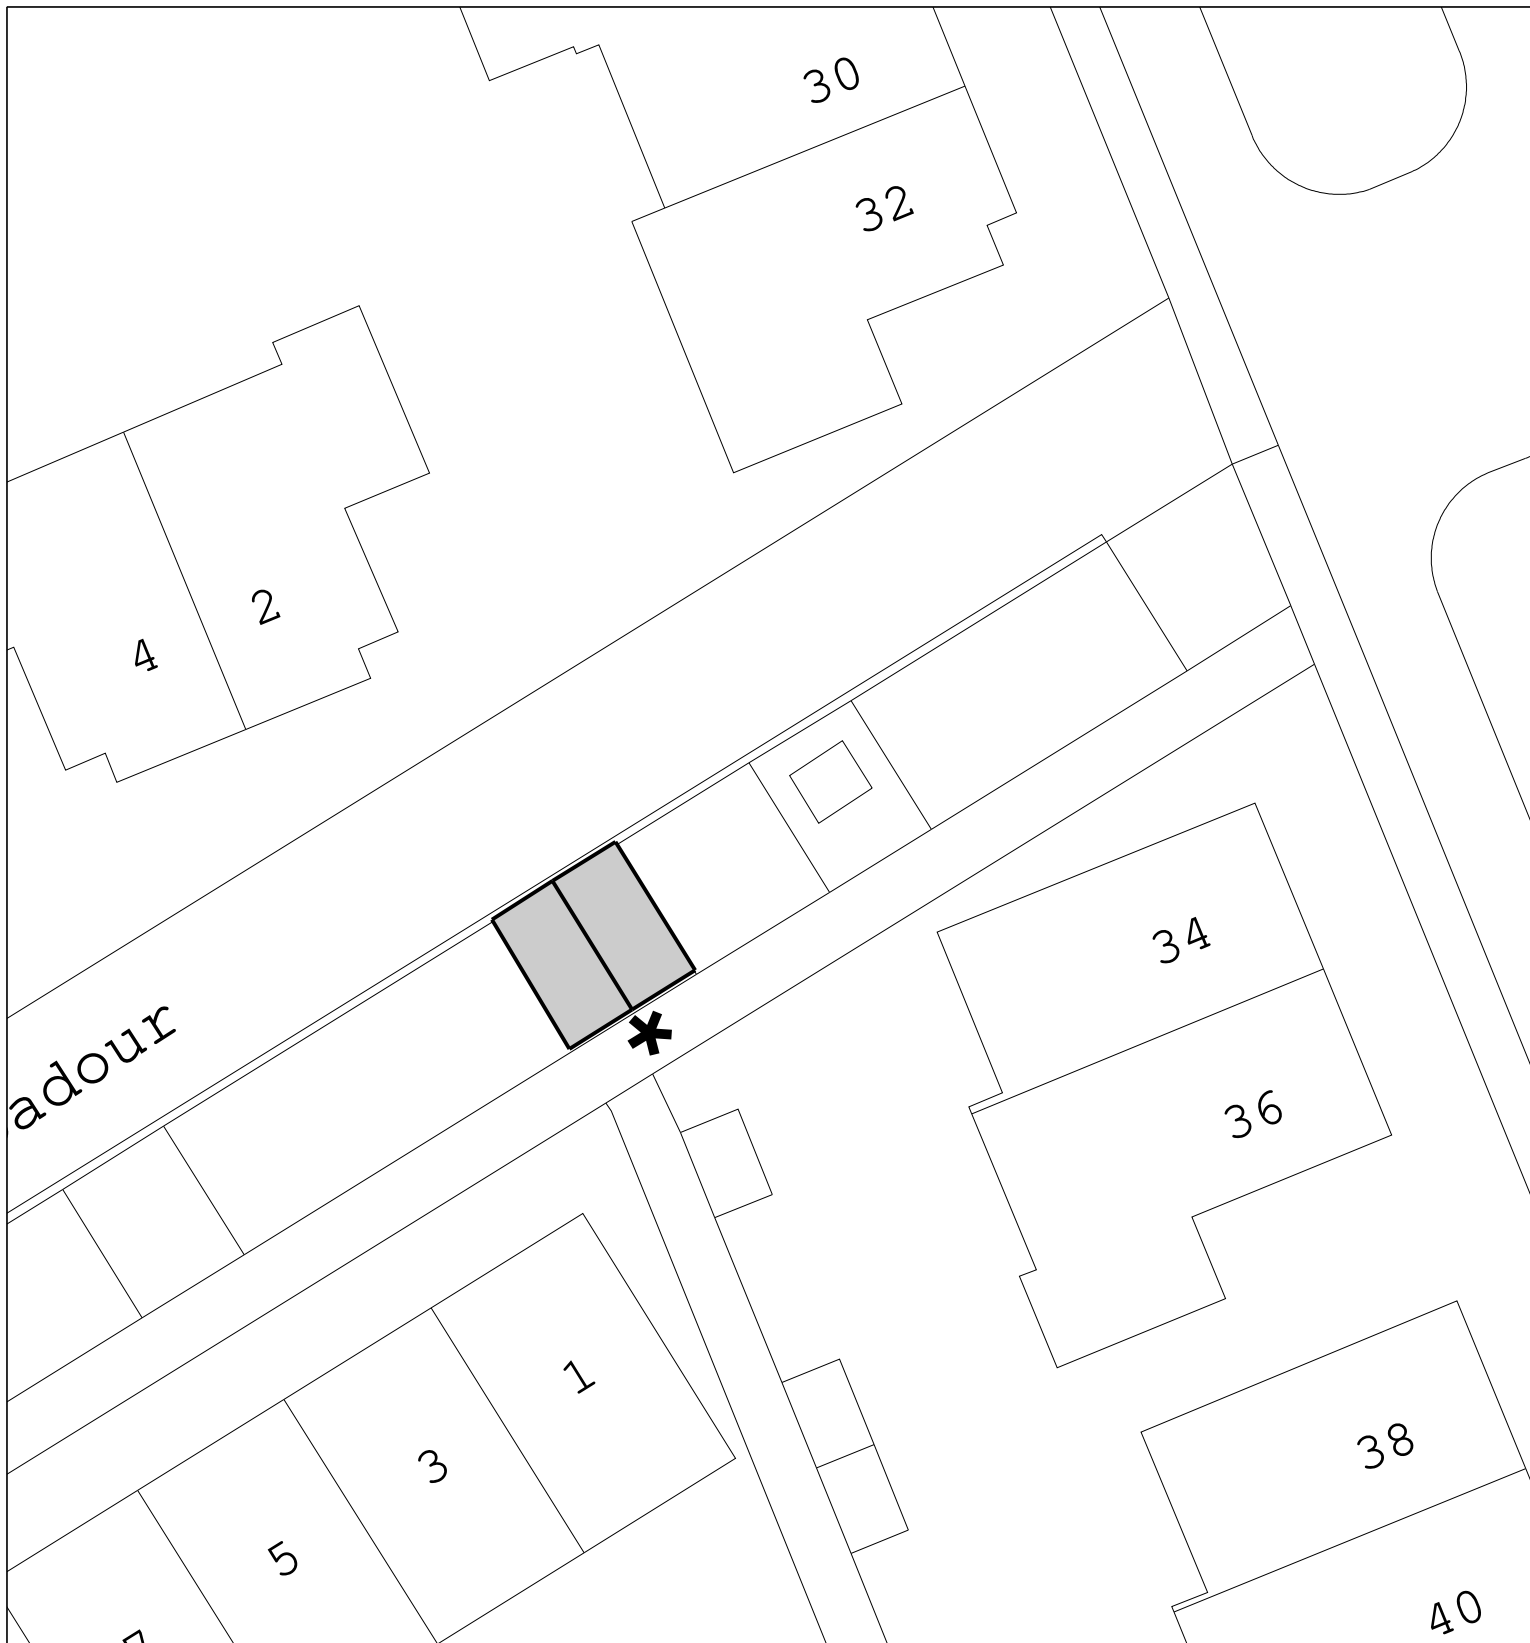

gebied waar besluit betrekking op heeft

Tekeningnummer D.23.1697801

Schaal: 1 : 250

★ bord E4 volgens RVV 1990

voorzien van onderbord opladen elektrische voertuigen



Locatie:

nabij Troubadour 1, Heerenveen

Tekenaar: T. Huisinga

Datum: 09-10-2023