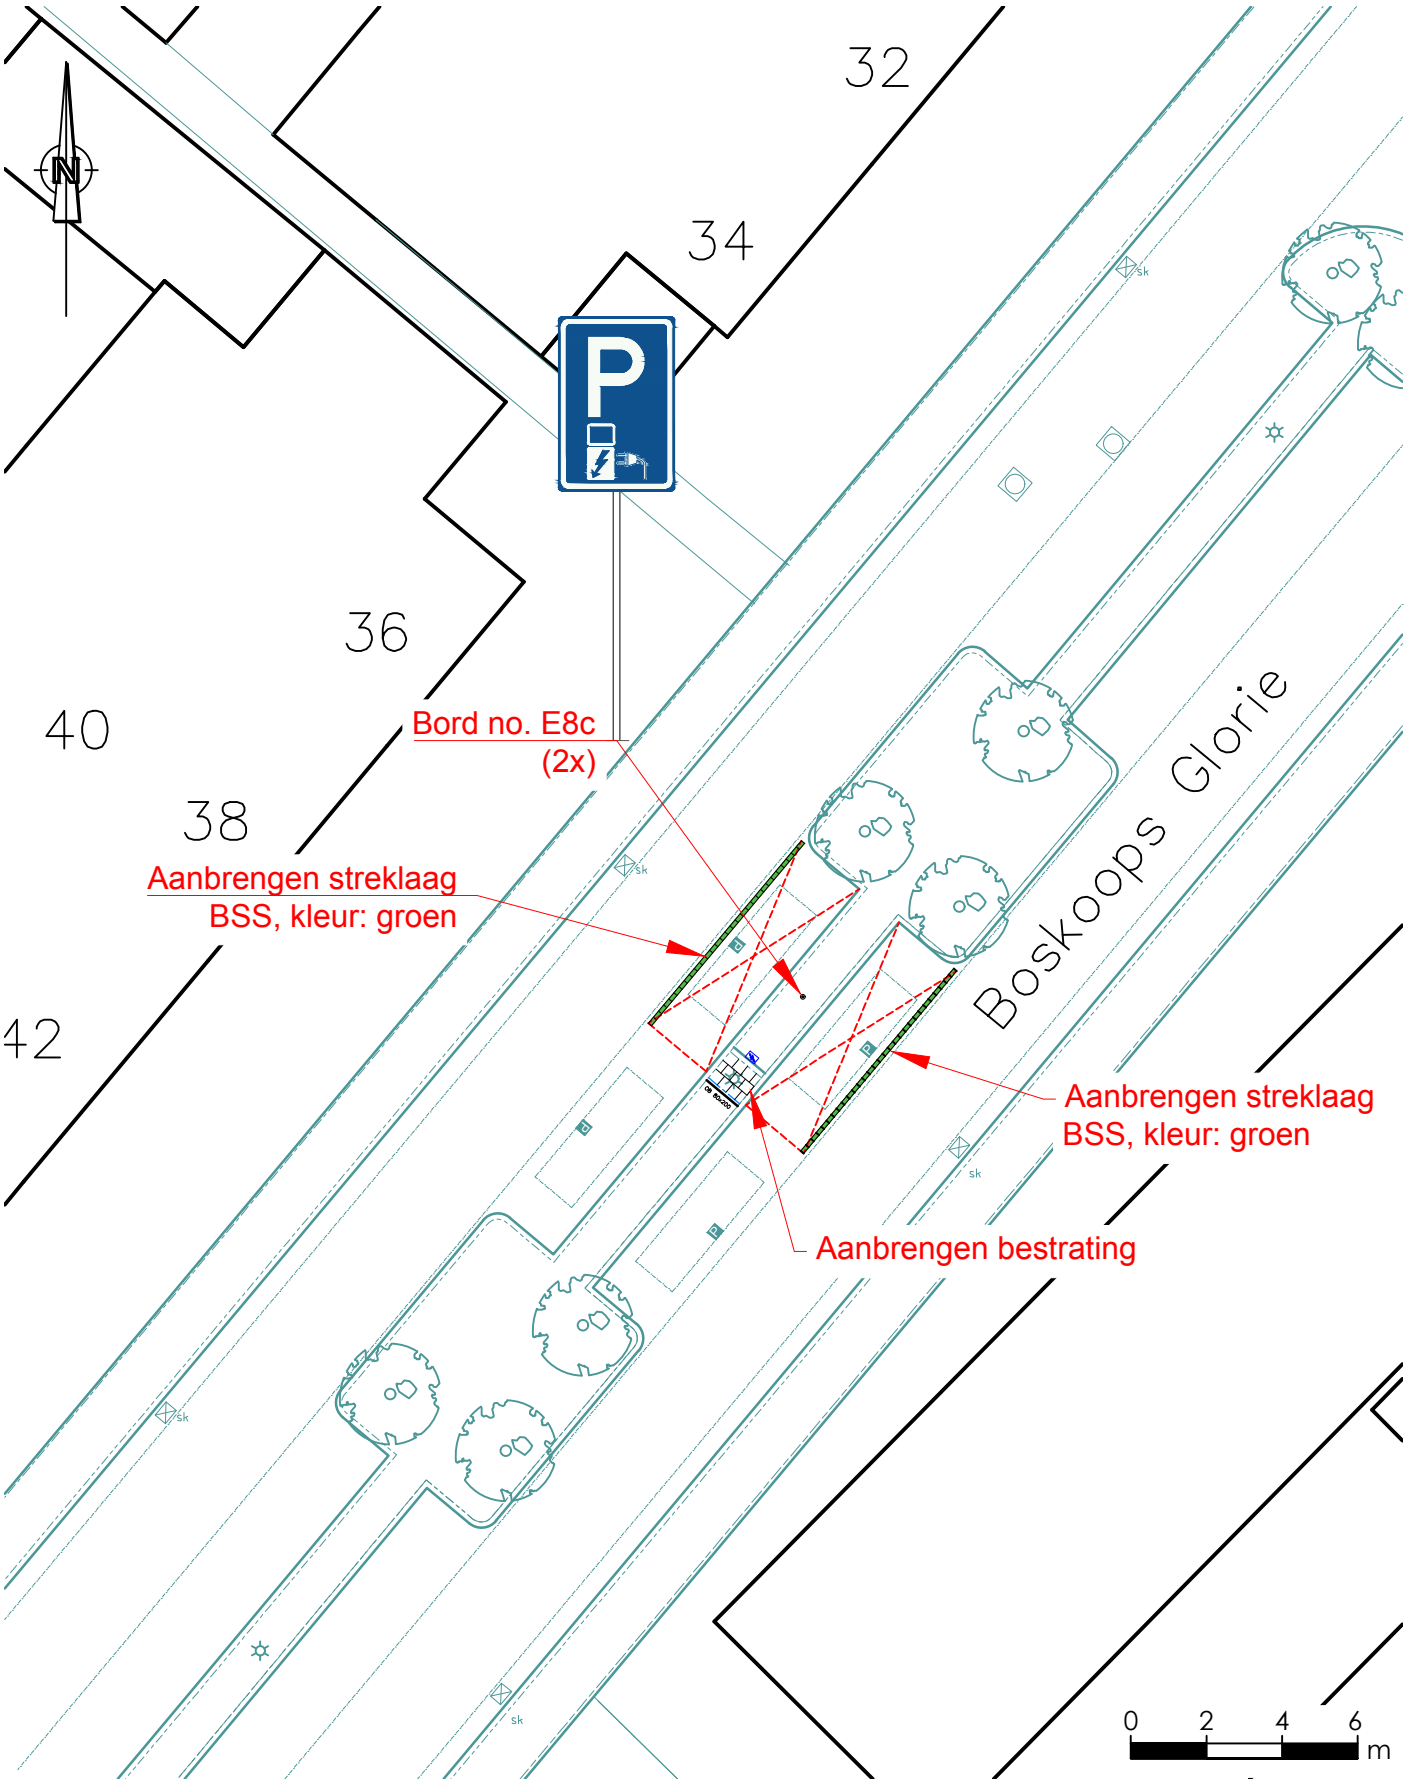

Aanwijzen parkeerplaatsen d.m.v. de borden E8c (2x)

Boskoops Glorie t.h.v. no.36 Huissem

gemeente lingewaard

Openbare Ruimte & Vastgoed
Kinkelenburglaan 6, tel.: (026) 32 60 111
Postbus 15, fax: (0481) 46 46 31
6680 AA Bemmel. email: gemeente@lingewaard.nl

Getekend door BL!... op 09-10-2023 Gewijzigd door op Schaal 1: 200 Tekeningnummer VB-2023-066

Bestandsnaam: H:\OBR\ORV\VERKEER\Verkeersbesluiten\08 Verkeersbesluiten Huissen\Boskoops Glorie\Boskoops Glorie 36 - Laadpaal\VB-2023-066 - Laadpaal t.h.v. Boskoops Glorie no.36 Huissen.dwg