

TEKENINGEN T.B.V. OMGEVINGSVERGUNNING
PLAATSING DAKKAPEL OP ADRES:

Rijndijk 38 2331 AG Leiden

Behoort bij beschikking van
Burgemeester en Wethouders
van Leiden
Z/23/3542440
7883871 OLO



SITUATIE
GOOGLE MAPS 1 : 1500

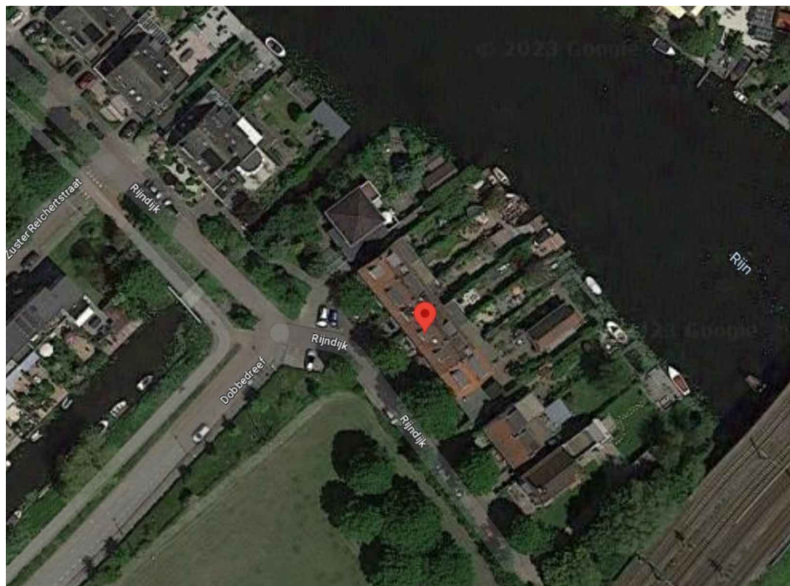


FOTO
BESTAAND



tekeningen door:

VERGUNNING&DAKKAPEL
WWW.VERGUNNINGENDAKKAPEL.NL
INFO@VERGUNNINGENDAKKAPEL.NL



Van deze tekeningen bezitten wij het auteursrecht.
Zij mogen zonder onze voorafgaande uitdrukkelijke
toestemming niet worden gebruikt, vermenigvuldigd
of aan derden ter beschikking worden gesteld.

adres te plaatsen kapel:

Rijndijk 38
2331 AG Leiden

A	WIJZ / AANV GEMEENTE	15-08-'23
0	AANVR VERGUNNING	16-06-'23


editie nr	omschrijving	datum
-----------	--------------	-------

SITUATIE

werk nr hc2307

S1

formaat A4

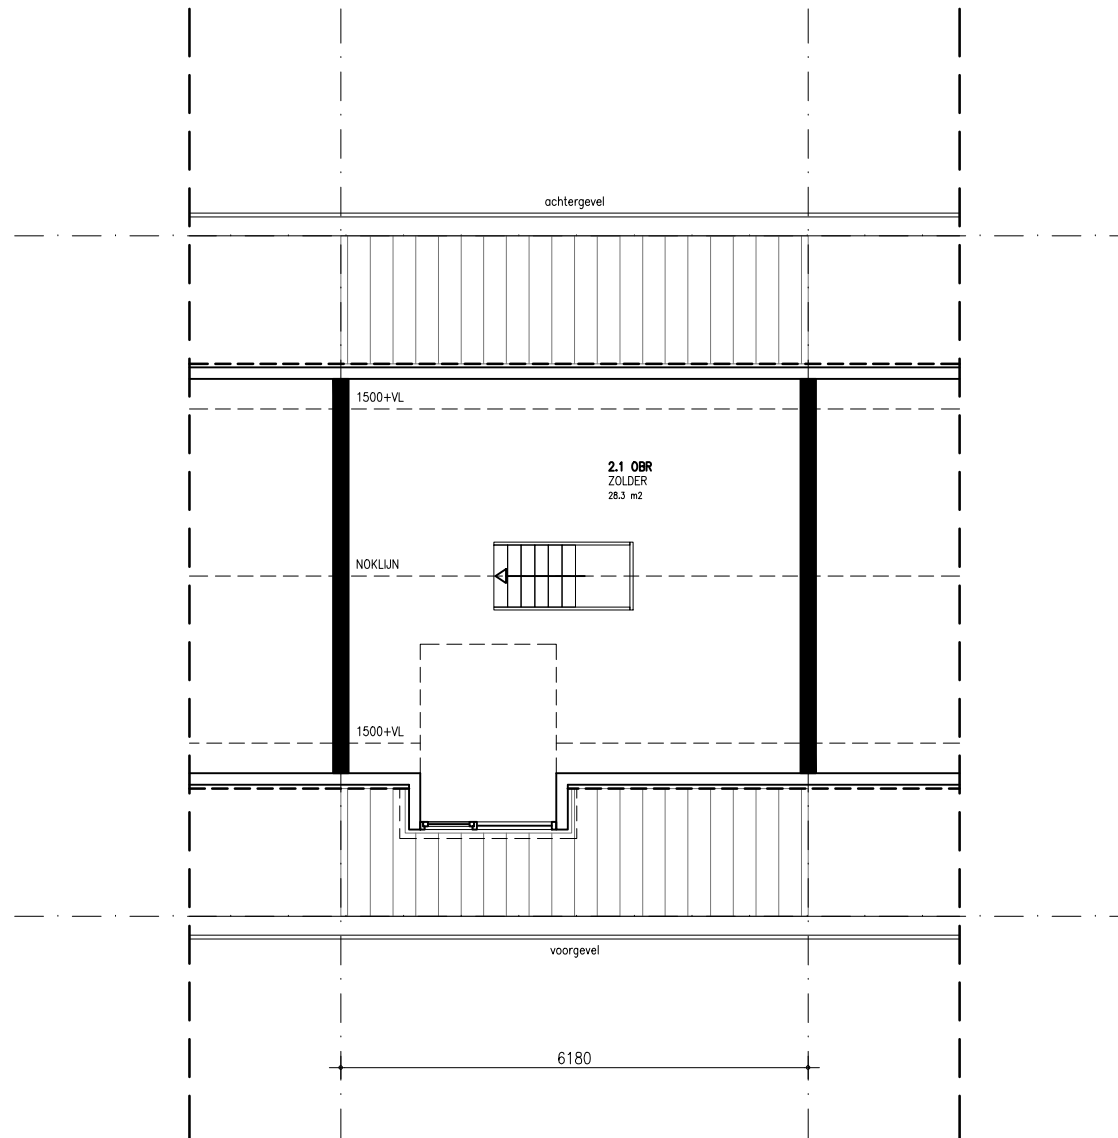

PLATTEGROND
BESTAAND

tekeningen door:

VERGUNNING&DAKKAPEL
WWW.VERGUNNINGENDAKKAPEL.NL
INFO@VERGUNNINGENDAKKAPEL.NL



Van deze tekeningen bezitten wij het auteursrecht. Zij mogen zonder onze voorafgaande uitdrukkelijke toestemming niet worden gebruikt, vermenigvuldigd of aan derden ter beschikking worden gesteld.

adres te plaatsen kapel:


Rijndijk 38
2331 AG Leiden

A	WIJZ / AANV GEMEENTE	15-08-'23
0	AANVR VERGUNNING	16-06-'23

editie nr	omschrijving	datum
-----------	--------------	-------

PLATTEGROND P3

werk nr hc2307	schaal 1/100	formaat A4
----------------	--------------	------------

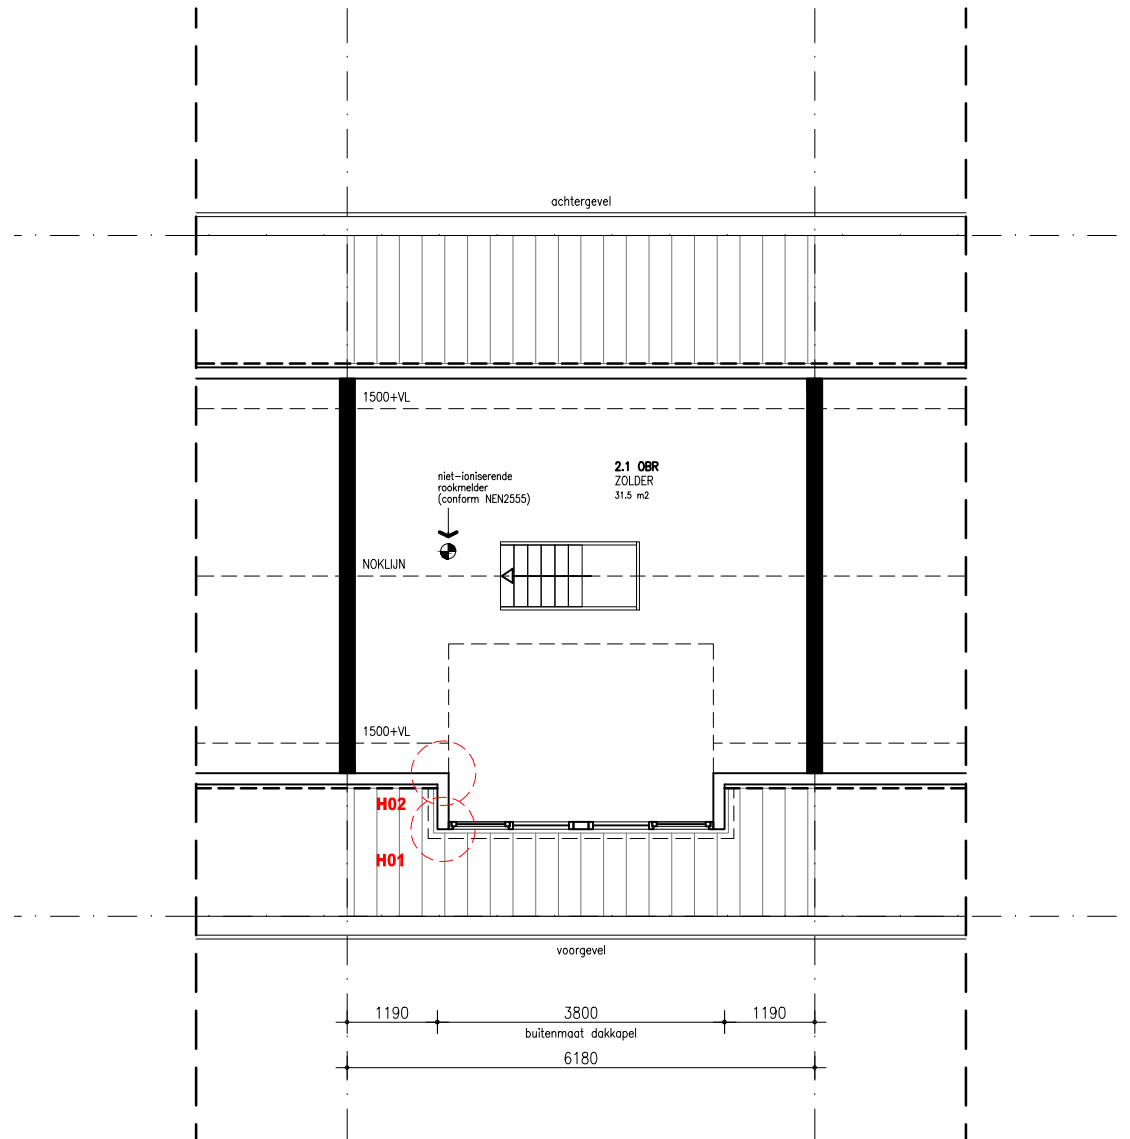

PLATTEGROND NIEUW

tekeningen door:

VERGUNNING&DAKKAPEL
WWW.VERGUNNINGENDAKKAPEL.NL
INFO@VERGUNNINGENDAKKAPEL.NL



Van deze tekeningen bezitten wij het auteursrecht.
Zij mogen zonder onze voorafgaande uitdrukkelijke
toestemming niet worden gebruikt, vermenigvuldigd
of aan derden ter beschikking worden gesteld.

adres te plaatsen kapel:


Rijndijk 38
2331 AG Leiden

A	WIJZ / AANV GEMEENTE	15-08-'23
0	AANVR VERGUNNING	16-06-'23


editie nr	omschrijving	datum
-----------	--------------	-------

PLATTEGROND P4

werk nr hc2307	schaal 1/100	formaat A4
----------------	--------------	------------

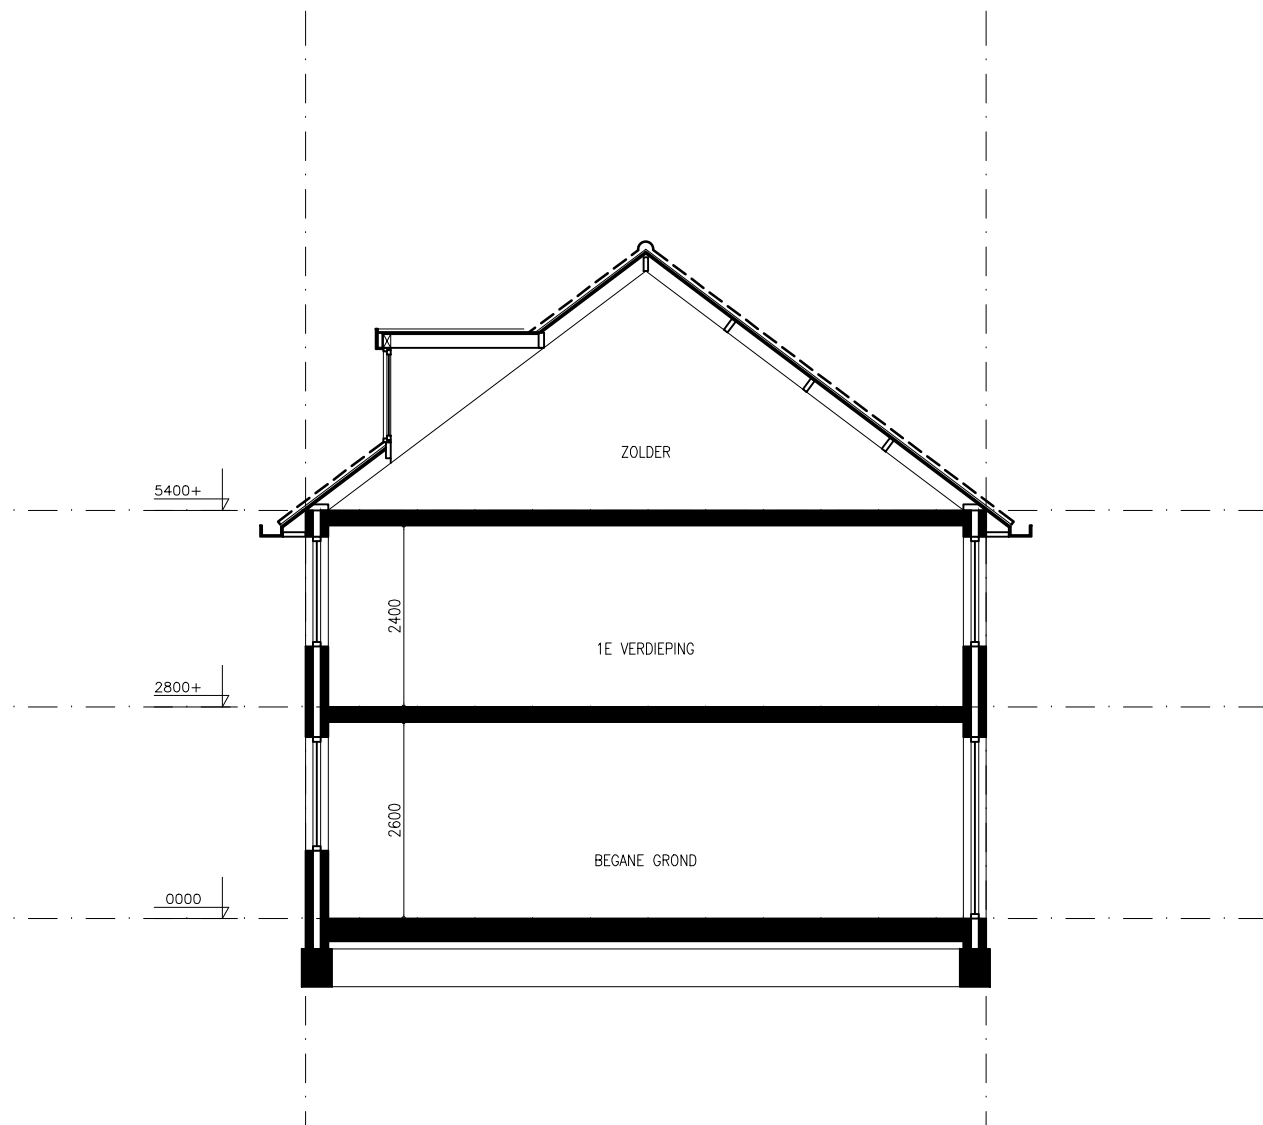

DOORSNEDE 1
BESTAAND

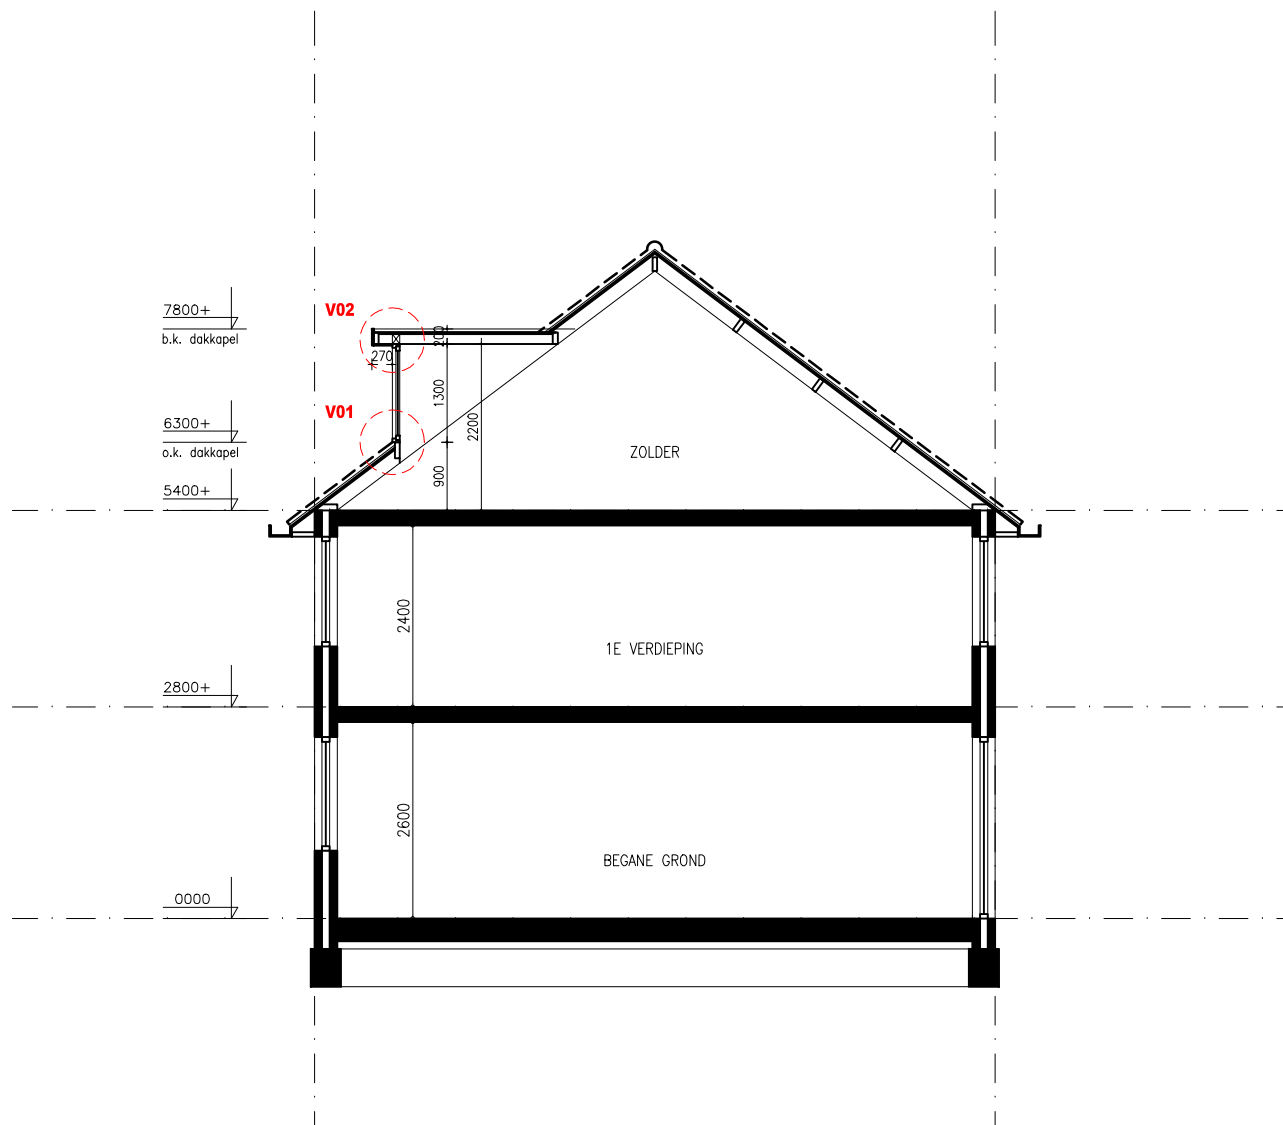

DOORSNEDE 1

NIEUW

tekeningen door:

VERGUNNING&DAKKAPEL
WWW.VERGUNNINGENDAKKAPEL.NL
INFO@VERGUNNINGENDAKKAPEL.NL



Van deze tekeningen bezitten wij het auteursrecht. Zij mogen zonder onze voorafgaande uitdrukkelijke toestemming niet worden gebruikt, vermenigvuldigd of aan derden ter beschikking worden gesteld.

adres te plaatsen kapel:


Rijndijk 38
2331 AG Leiden

A WIJZ / AANV GEMEENTE 15-08-'23
0 AANVR VERGUNNING 16-06-'23

editie nr omschrijving datum

DOORSNEDE D2

werk nr hc2307 schaal 1/100 formaat A4

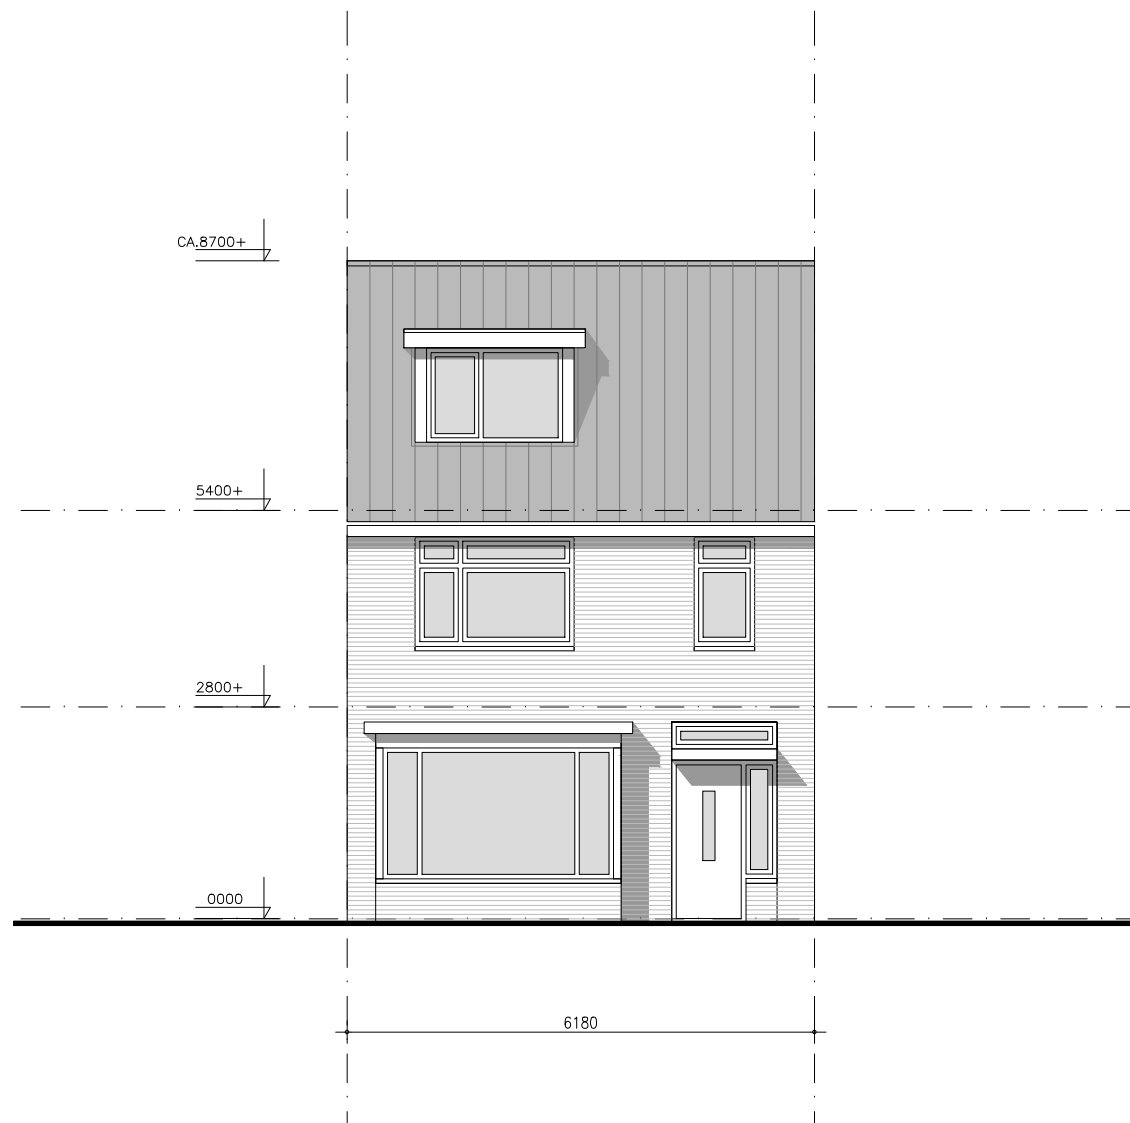

VOORGEVEL BESTAAND

tekeningen door:

VERGUNNING&DAKKAPEL
WWW.VERGUNNINGENDAKKAPEL.NL
INFO@VERGUNNINGENDAKKAPEL.NL



Van deze tekeningen bezitten wij het auteursrecht. Zij mogen zonder onze voorafgaande uitdrukkelijke toestemming niet worden gebruikt, vermenigvuldigd of aan derden ter beschikking worden gesteld.

adres te plaatsen kapel:


Rijndijk 38
2331 AG Leiden

A	WIJZ / AANV GEMEENTE	15-08-'23
0	AANVR VERGUNNING	16-06-'23

editie nr	omschrijving	datum
-----------	--------------	-------

VOORGEVEL	G1
------------------	-----------

werk nr hc2307	schaal 1/100	formaat A4
----------------	--------------	------------

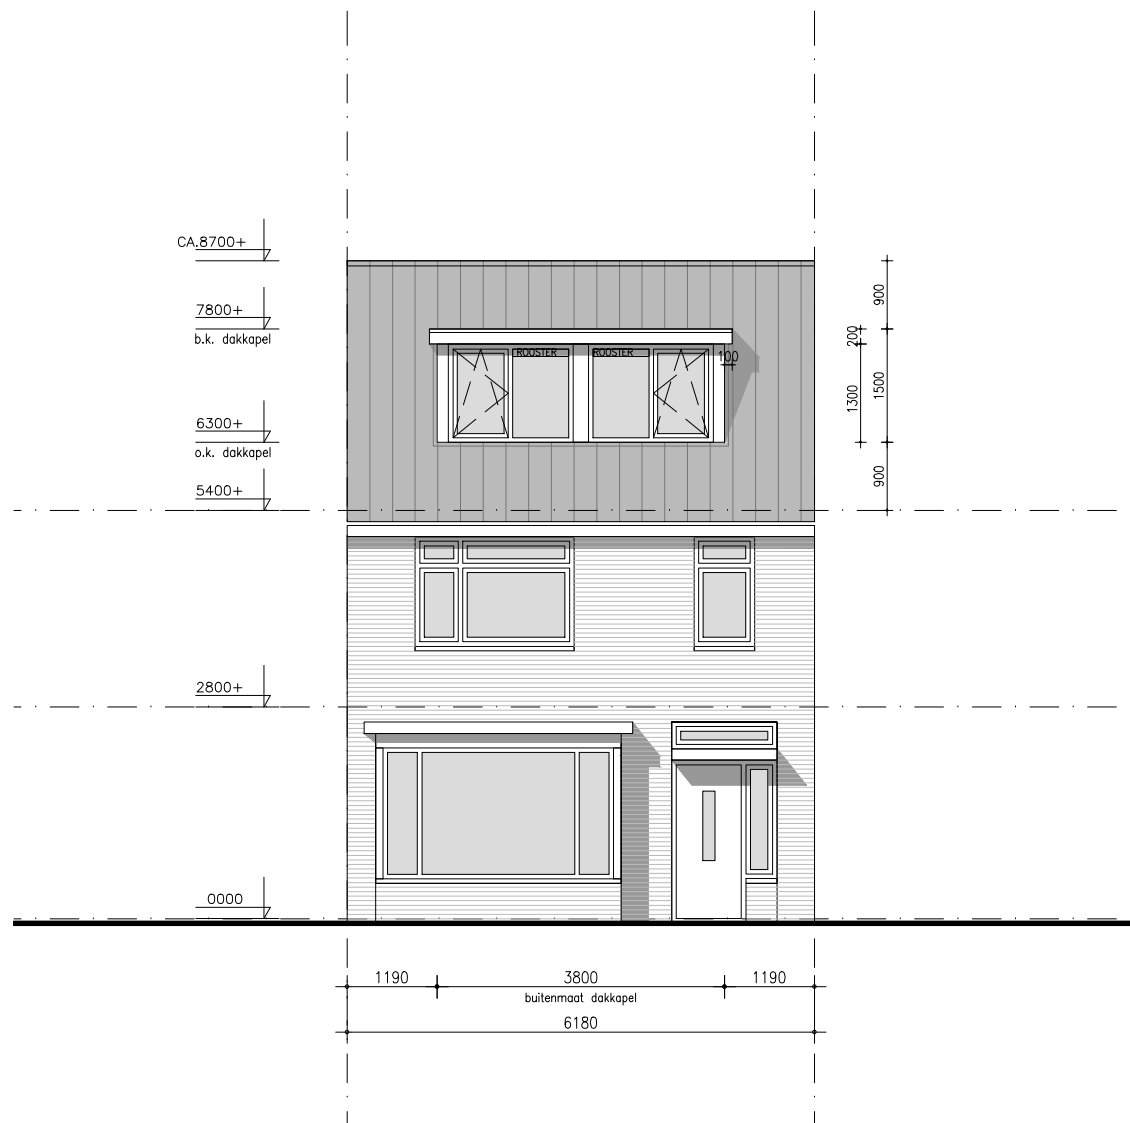

VOORGEVEL NIEUW

tekeningen door:

VERGUNNING&DAKKAPEL
WWW.VERGUNNINGENDAKKAPEL.NL
INFO@VERGUNNINGENDAKKAPEL.NL



Van deze tekeningen bezitten wij het auteursrecht. Zij mogen zonder onze voorafgaande uitdrukkelijke toestemming niet worden gebruikt, vermenigvuldigd of aan derden ter beschikking worden gesteld.

adres te plaatsen kapel:


Rijndijk 38
2331 AG Leiden

A WIJZ / AANV GEMEENTE 15-08-'23
0 AANVR VERGUNNING 16-06-'23

editie nr omschrijving datum

VOORGEVEL **G2**

werk nr hc2307 schaal 1/100 formaat A4

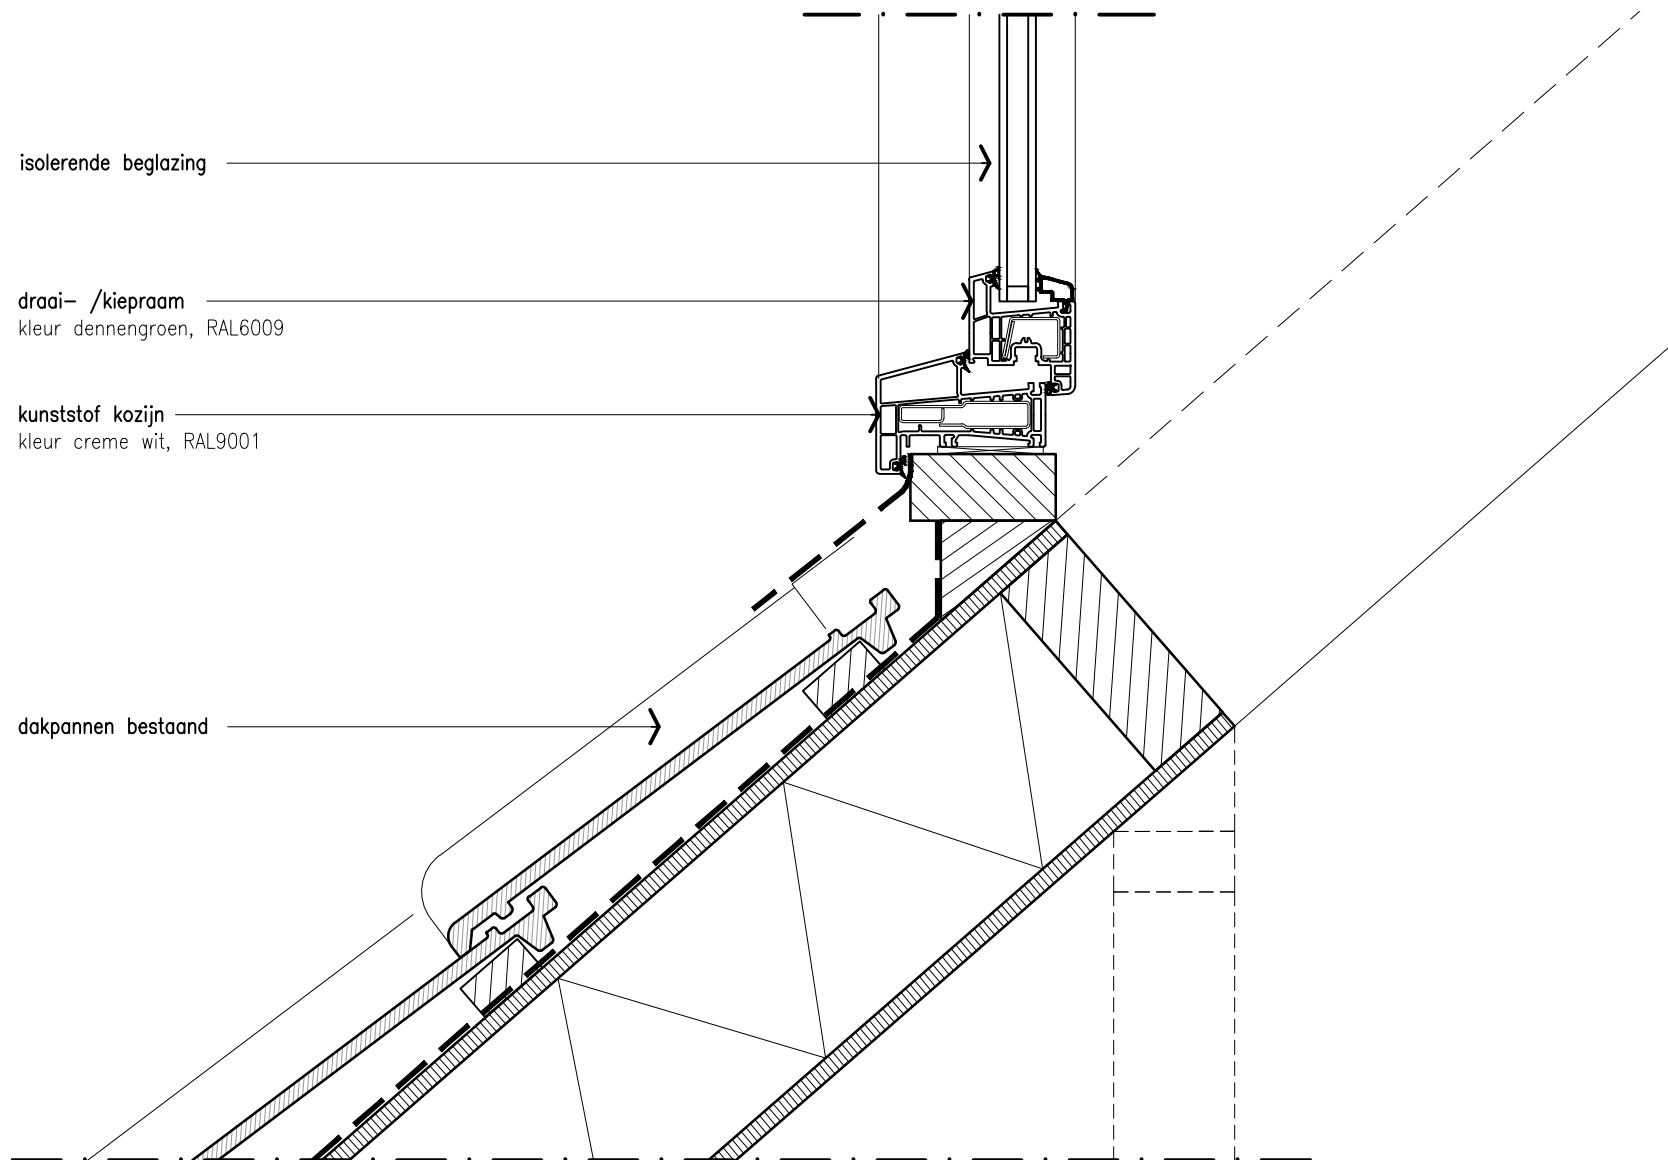

PRINCIPE DETAIL VERTICAAL V01

tekeningen door:

VERGUNNING&DAKKAPEL
WWW.VERGUNNINGENDAKKAPENL.NL
INFO@VERGUNNINGENDAKKAPENL.NL



Van deze tekeningen bezitten wij het auteursrecht. Zij mogen zonder onze voorafgaande uitdrukkelijke toestemming niet worden gebruikt, vermenigvuldigd of aan derden ter beschikking worden gesteld.

adres te plaatsen kapel:

Rijndijk 38
2331 AG Leiden

A	WIJZ / AANV GEMEENTE	15-08-'23
0	AANVR VERGUNNING	16-06-'23

editie nr	omschrijving	datum
-----------	--------------	-------

FRAGMENTEN	F1
-------------------	-----------

werk nr hc2307	schaal 1/5	formaat A4
----------------	------------	------------

aluminium daktrim

EPDM

geïsoleerd dakpakket, Rc=6,3


balkenlaag h.o.h. 600mm

kunststof boeideel
kleur dennengroen, RAL6009

kunststof kozijn
kleur creme wit, RAL9001

draai-/kiepraam
kleur dennengroen, RAL6009

isolerende beglazing

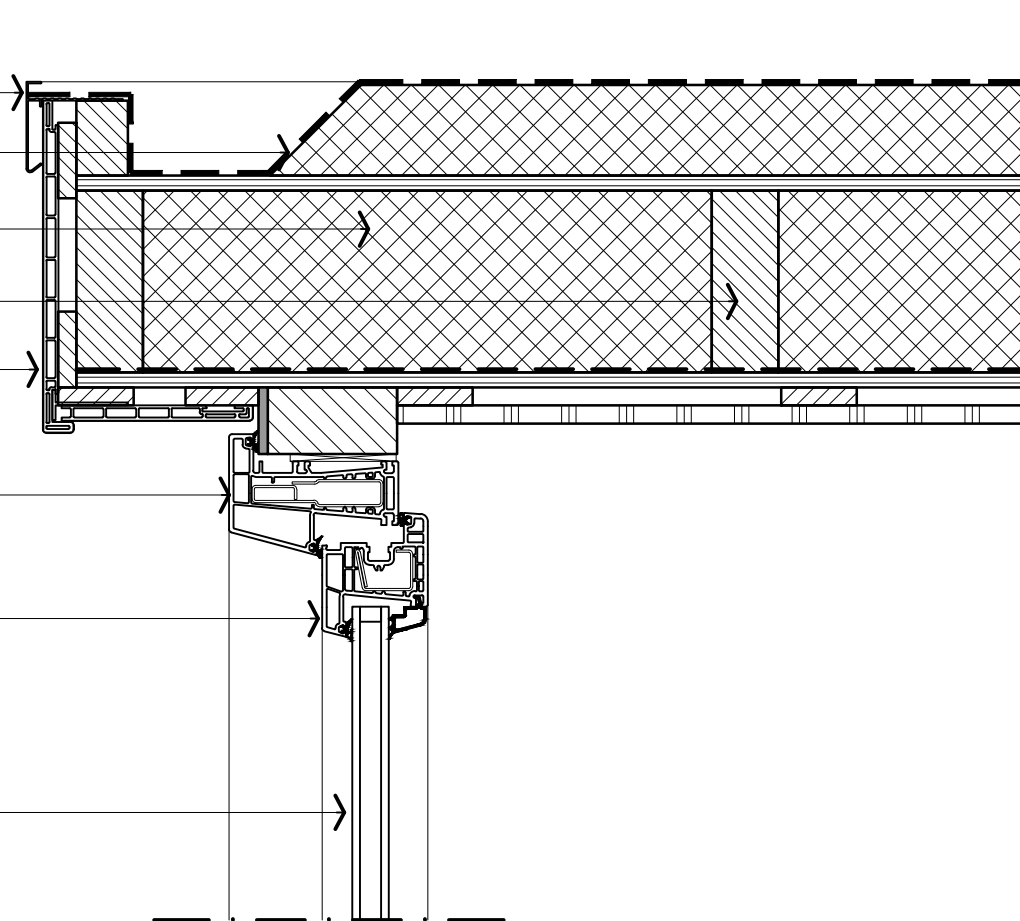

PRINCIPE DETAIL

VERTICAAL V02

tekeningen door:
VERGUNNING&DAKKAPEL
WWW.VERGUNNINGENDAKKAPENL.NL
INFO@VERGUNNINGENDAKKAPENL.NL




Van deze tekeningen bezitten wij het auteursrecht.
Zij mogen zonder onze voorafgaande uitdrukkelijke
toestemming niet worden gebruikt, vermenigvuldigd
of aan derden ter beschikking worden gesteld.

adres te plaatsen kapel:

Rijndijk 38
2331 AG Leiden

A 0	WIJZ / AANV GEMEENTE AANVR VERGUNNING	15-08-'23 16-06-'23
editie nr	omschrijving	datum
FRAGMENTEN		F1
werk nr hc2307	schaal 1/5	formaat A4

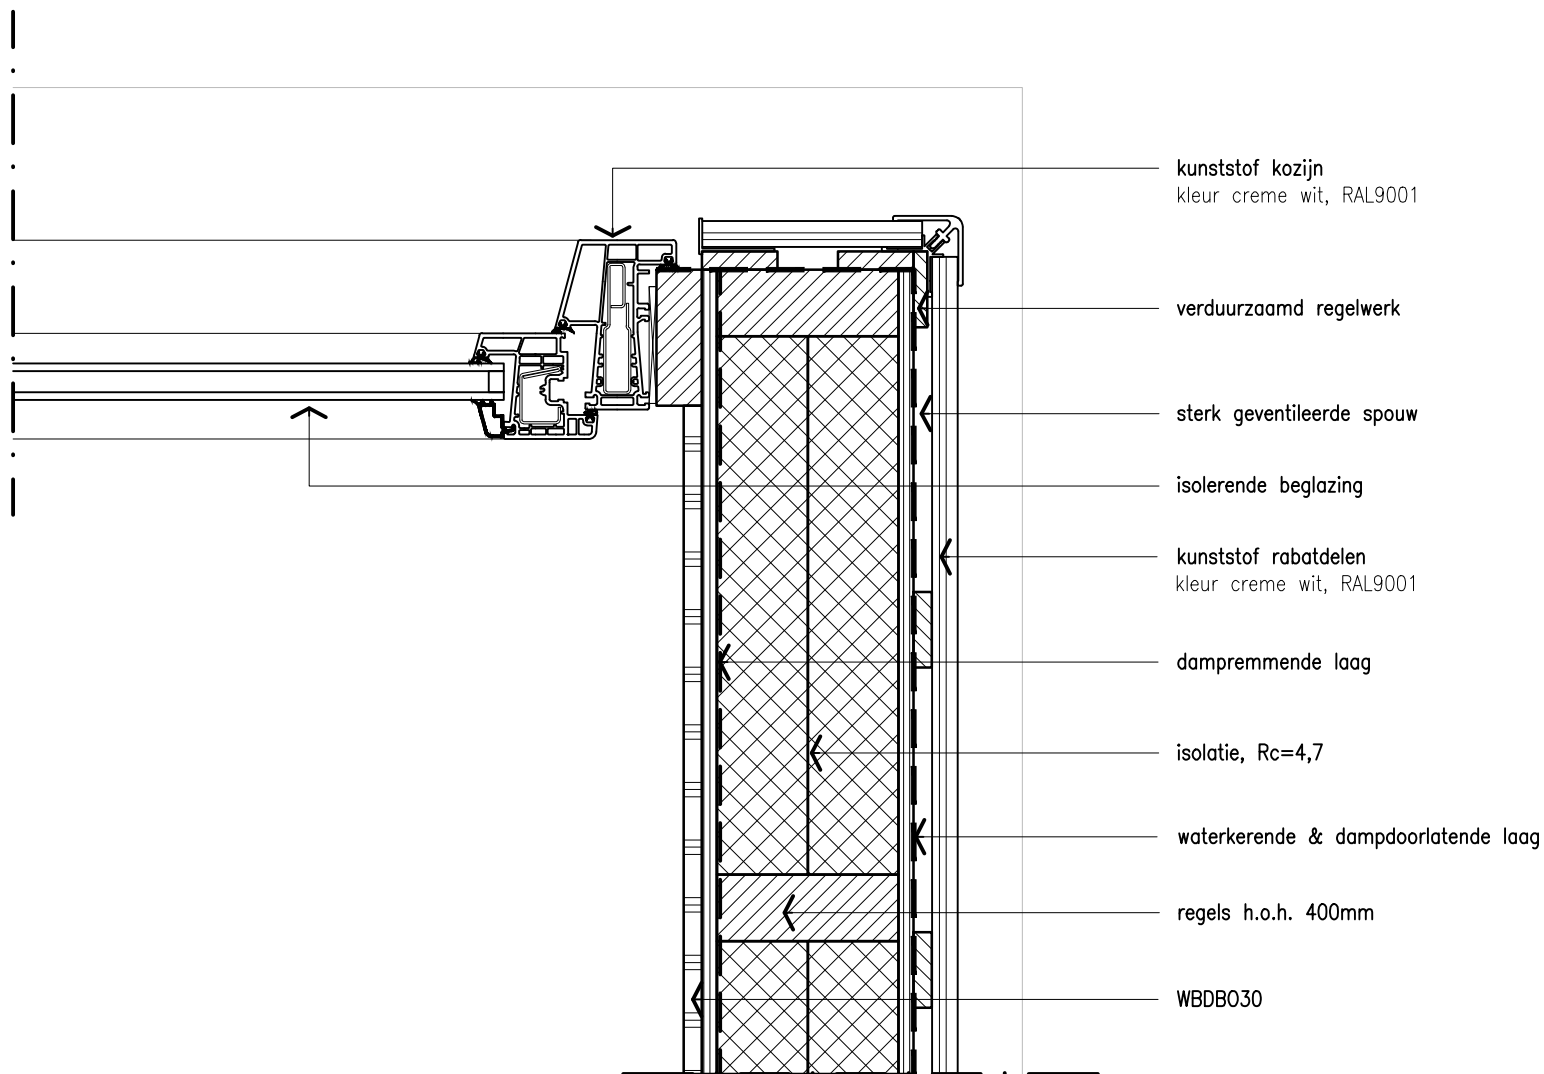

PRINCIPE DETAIL

HORIZONTAAL H01

tekeningen door:

VERGUNNING&DAKKAPEL
WWW.VERGUNNINGENDAKKAPEL.NL
INFO@VERGUNNINGENDAKKAPEL.NL



Van deze tekeningen bezitten wij het auteursrecht. Zij mogen zonder onze voorafgaande uitdrukkelijke toestemming niet worden gebruikt, vermenigvuldigd of aan derden ter beschikking worden gesteld.

adres te plaatsen kapel:


Rijndijk 38
2331 AG Leiden

A WIJZ / AANV GEMEENTE 15-08-'23
0 AANVR VERGUNNING 16-06-'23

editie nr omschrijving datum

FRAGMENTEN F1

werk nr hc2307 schaal 1/5 formaat A4

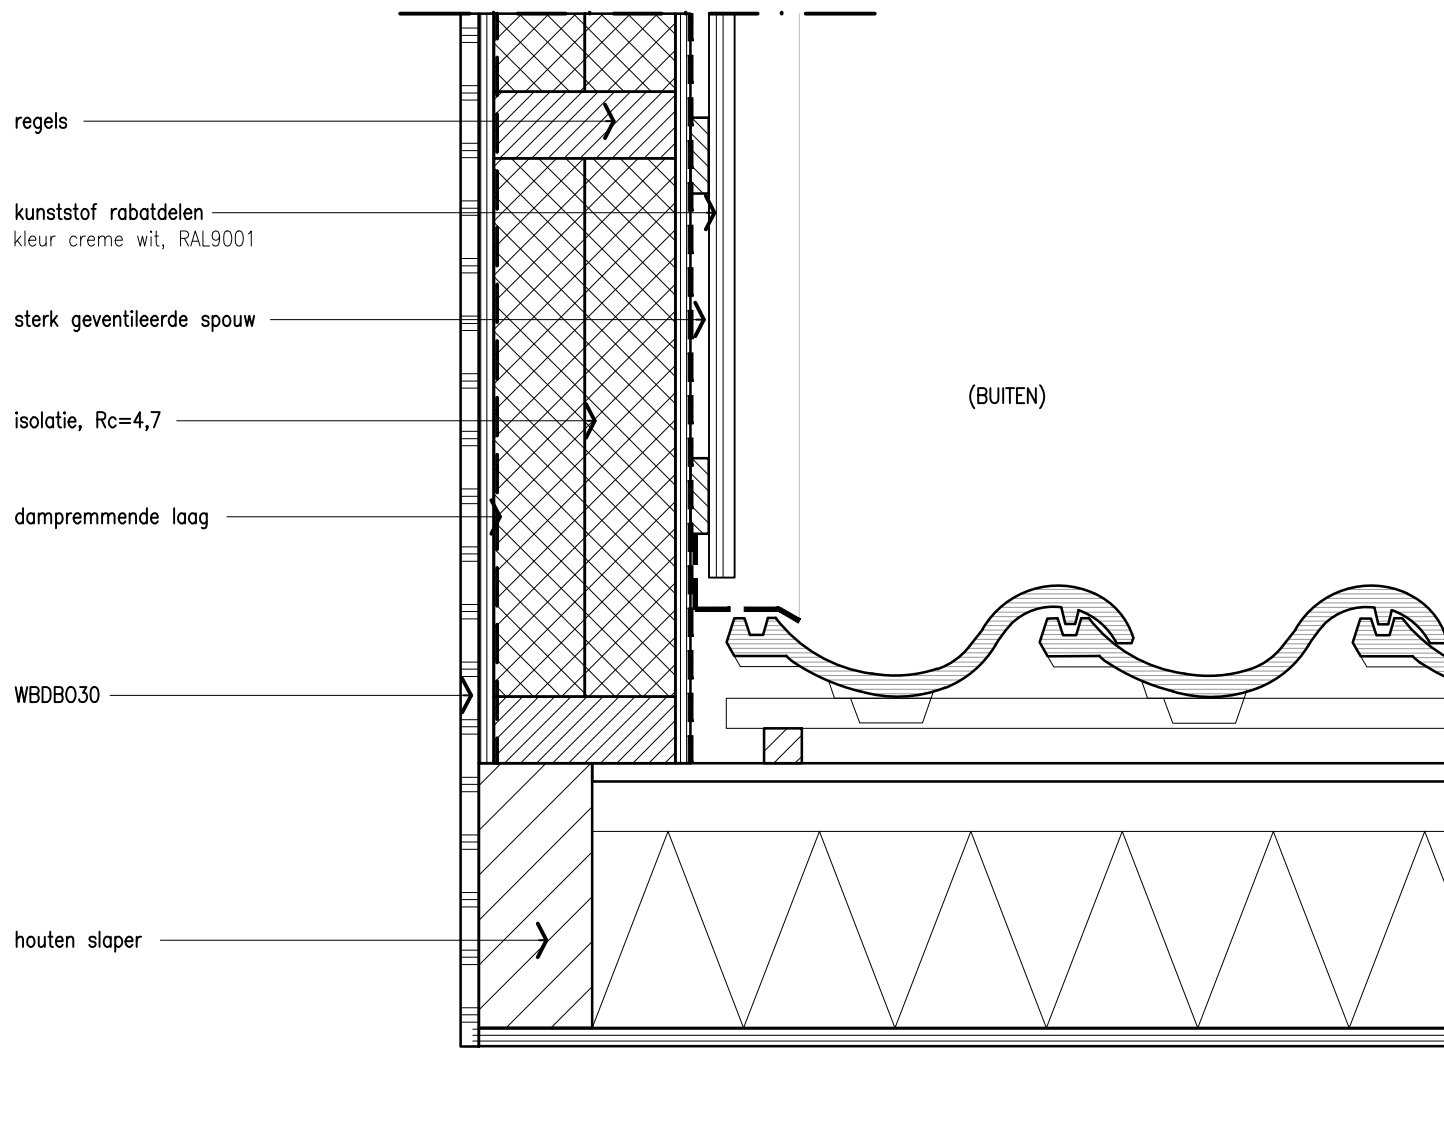

PRINCIPE DETAIL

HORIZONTAAL H02

tekeningen door:

VERGUNNING&DAKKAPEL
WWW.VERGUNNINGENDAKKAPEL.NL
INFO@VERGUNNINGENDAKKAPEL.NL



Van deze tekeningen bezitten wij het auteursrecht. Zij mogen zonder onze voorafgaande uitdrukkelijke toestemming niet worden gebruikt, vermenigvuldigd of aan derden ter beschikking worden gesteld.

adres te plaatsen kapel:

Rijndijk 38
2331 AG Leiden

A
0

WIJZ / AANV GEMEENTE
AANVR VERGUNNING

15-08-'23
16-06-'23

editie nr omschrijving datum

FRAGMENTEN F1

werk nr hc2307 schaal 1/5 formaat A4